


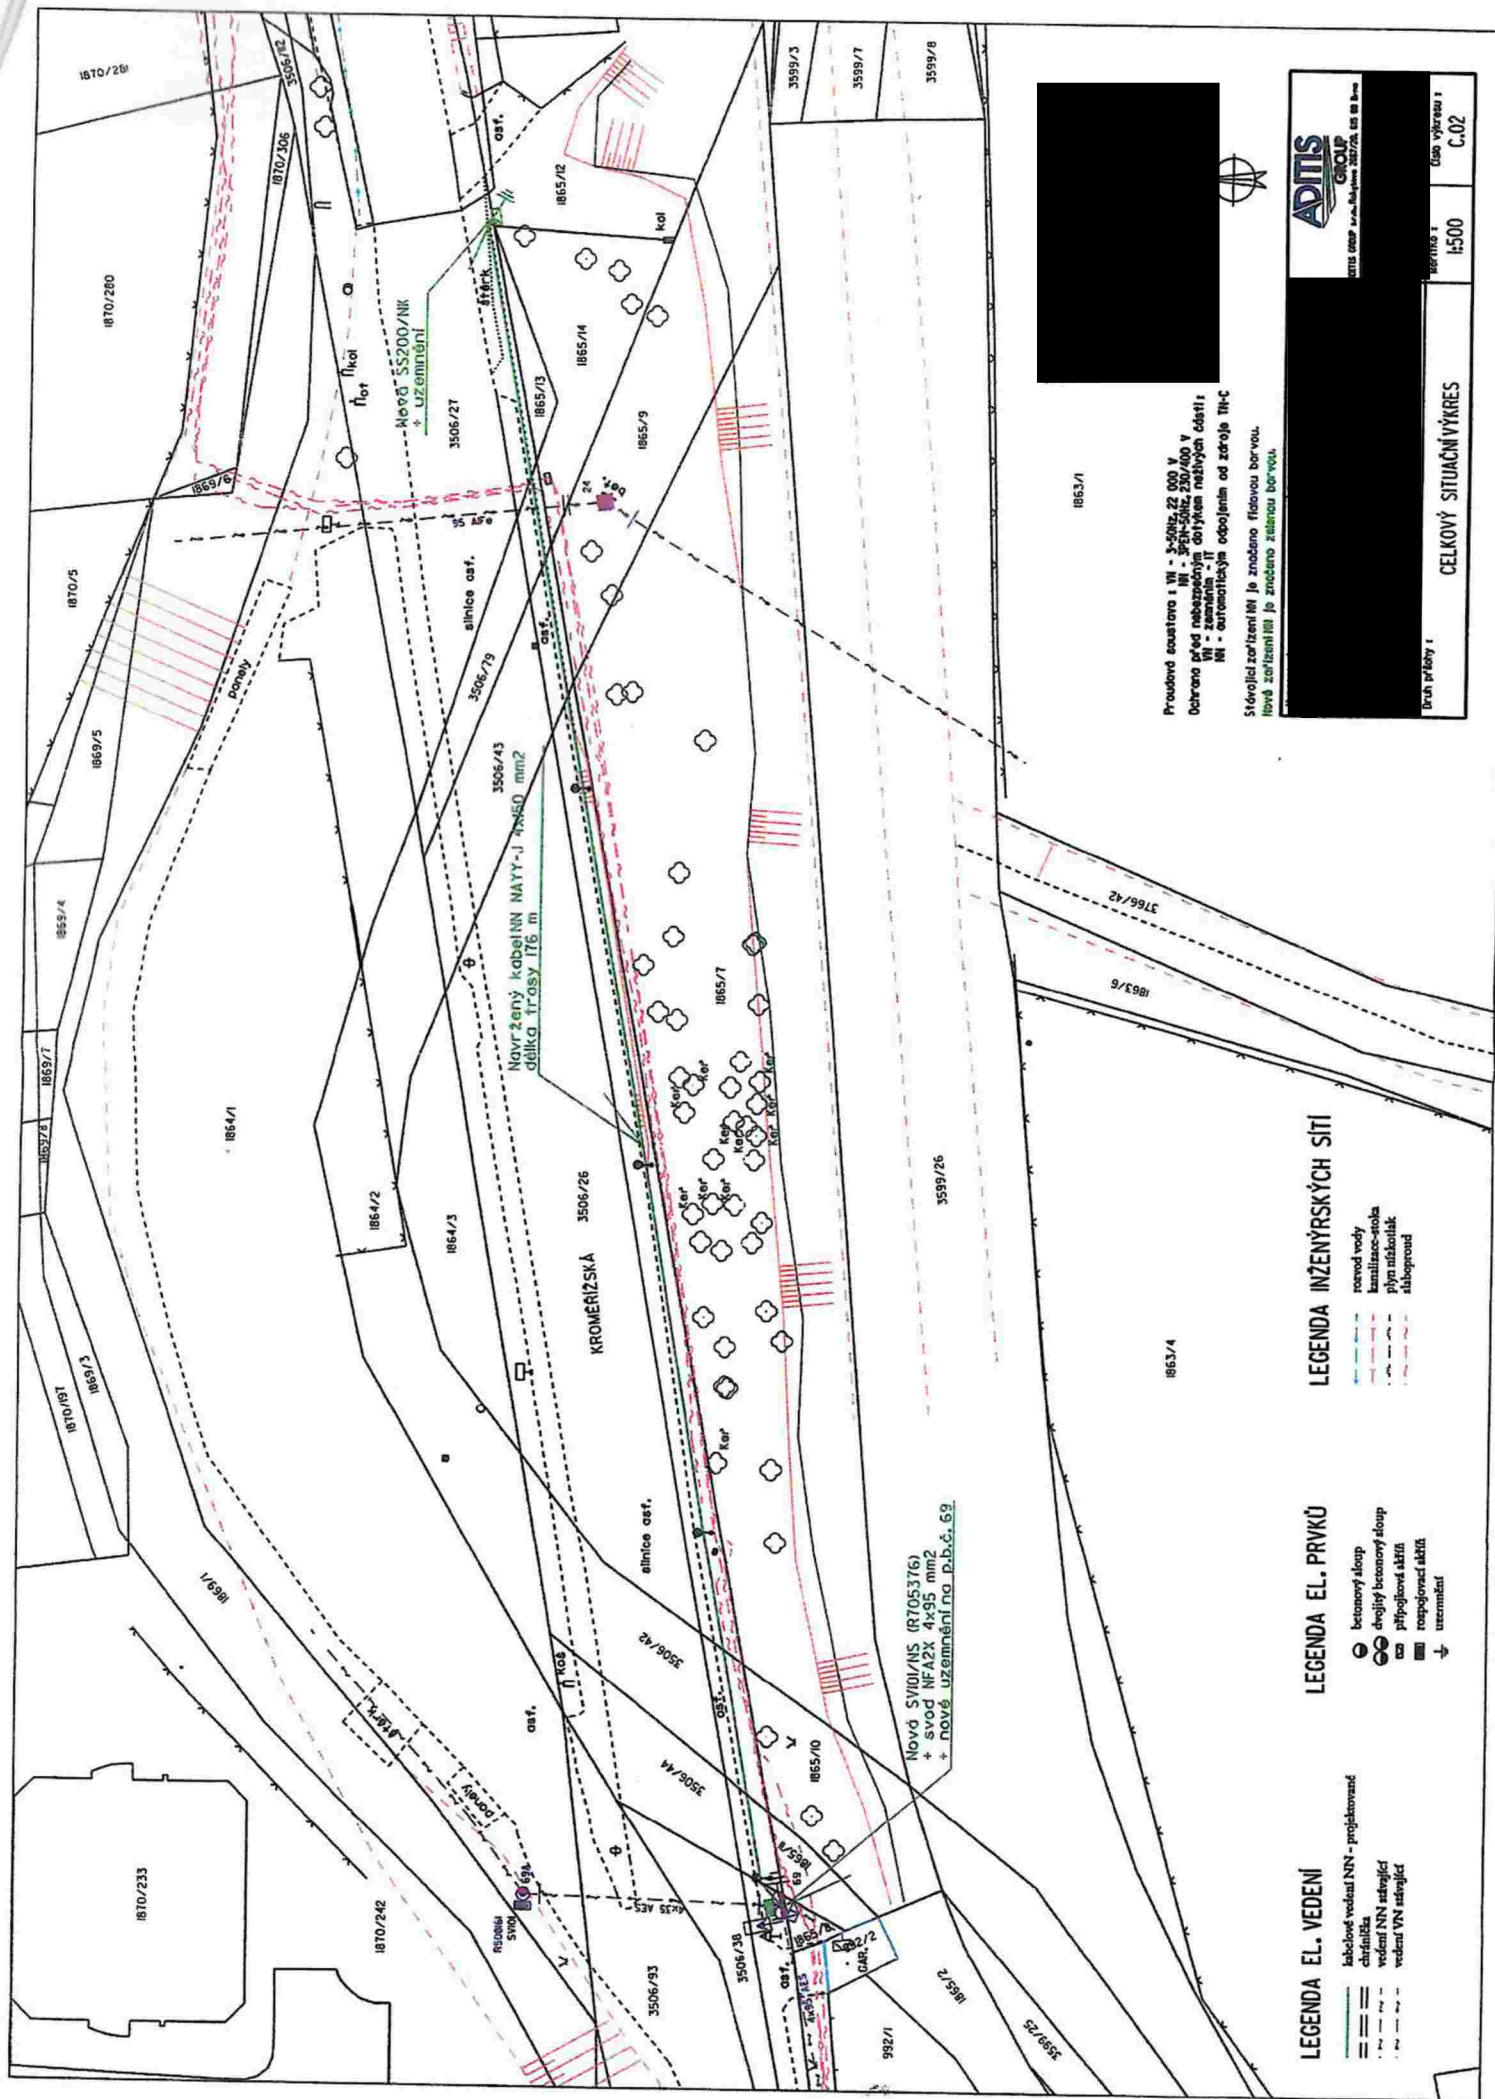

LEGENDA EL. VEDENI

- kabelové vedení NN - projektované
- chráněná
- vedení NN stávající
- vedení VN stávající

LEGENDA EL. PRVKŮ

- betonový sloup
- ⊗ dvojřídý betonový sloup
- ⊗ přípojová skříň
- ⊗ rozpojovací skříň
- ⊕ územnění

LEGENDA INŽENÝRSKÝCH SÍTÍ

- potrubí vody
- kanalizační stoka
- plyn nízkotlak
- sběrná

Provedení soustavy: VN - 35kV, 22 000 V
 VN - 35kV-220V, 220/400 V
 Ochrana před nebezpečím: IT
 VN - zeminná - IT
 VN - automatickým odpojením od zdroje TN-C
 Stávající zařízení VN je zrušeno. Stavba VN je nová.
 Nové zařízení VN je zrušeno. Stavba VN je nová.

ADTIS GROUP

ADTIS GROUP s.r.o. IČ: 250726, DIČ: CZ 250726

Účel výkresu: I

1:500

C.02

CELKOVÝ SITUACNÍ VÝKRES

Brná příloha: I