

## Prostory určené pro úklid v budově Katastrálního úřadu pro Liberecký kraj

Druh místnosti	Kategorie prostor	Podlahová krytina	Plocha v m <sup>2</sup> v jednotlivých podlažích								Plocha celkem v m <sup>2</sup>
			1. PP	1. NP	2. NP	3. NP	4. NP	5. NP	6. NP	7. NP	
Kanceláře	A	PVC	0,00	166,89	147,90	126,08	104,26	35,36	163,42	92,22	836,13
		koberec	0,00	22,13	200,11	137,67	216,02	179,99	162,09	88,93	990,39
		keramická dlažba	0,00	49,12	0,00	0,00	0,00	0,00	0,00	0,00	49,12
Zasedací místnosti, učebny	A	PVC	0,00	138,98	0,00	0,00	0,00	55,84	0,00	0,00	194,82
		koberec	0,00	56,25	0,00	0,00	0,00	53,66	0,00	0,00	109,91
Chodby	B	PVC	47,85	22,52	0,00	79,40	79,40	79,40	79,40	79,40	467,37
		koberec	0,00	0,00	13,56	0,00	0,00	0,00	0,00	0,00	13,56
		keramická dlažba	95,71	218,09	79,40	0,00	0,00	0,00	0,00	0,00	393,20
Schodiště	B	PVC	0,00	8,50	8,50	8,50	8,50	8,50	8,50	8,50	59,50
		keramická dlažba	22,43	32,20	25,79	25,79	25,79	25,79	25,79	25,80	209,38
Hala, zádveří, P10	B	keramická dlažba	0,00	148,52	0,00	0,00	0,00	0,00	0,00	0,00	148,52
		kobercová rohož	0,00	8,84	0,00	0,00	0,00	0,00	0,00	0,00	8,84
Vrátnice	B	PVC	0,00	7,29	0,00	0,00	0,00	0,00	0,00	0,00	7,29
Kuchyňky	C	keramická dlažba	0,00	8,40	5,59	5,59	5,59	5,59	5,59	5,59	41,94
Jídelna - chodba	C	PVC	0,00	102,57	0,00	0,00	0,00	0,00	0,00	0,00	102,57
Sociální zařiz. (WC, sprchy, umývárky)	D	keramická dlažba	21,82	58,59	25,21	25,21	25,21	25,21	25,21	25,21	231,67
Osobní výtahy	E	PVC	6,41	0,00	0,00	0,00	0,00	0,00	0,00	0,00	6,41
Spisovny	H	PVC	130,25	413,91	0,00	77,10	0,00	0,00	0,00	0,00	621,26
Sklady	H	PVC	363,65	25,60	0,00	0,00	0,00	16,90	0,00	0,00	406,15
		koberec	13,21	0,00	0,00	0,00	0,00	0,00	0,00	0,00	13,21
Kuřárna	H	koberec	0,00	0,00	0,00	0,00	0,00	0,00	18,04	0,00	18,04
<b>Jednotlivá podlaží celkem v m<sup>2</sup></b>			<b>701,33</b>	<b>1 488,40</b>	<b>506,06</b>	<b>485,34</b>	<b>464,77</b>	<b>486,24</b>	<b>488,05</b>	<b>325,64</b>	<b>4 929,28</b>

## Prostory určené pro úklid v budově Zeměměřického úřadu


Druh místnosti	Kategorie prostor	Podlahová krytina	Plocha v m <sup>2</sup> v jednotlivých podlažích								Plocha celkem v m <sup>2</sup>
			Suterén	Přízemí	1. poschodí	2. poschodí	3. poschodí	4. poschodí	5. poschodí	6. poschodí	
Kanceláře	A	PVC								179,40	179,40
		koberec								16,50	16,50
<b>Jednotlivá podlaží celkem v m<sup>2</sup></b>			<b>0,00</b>	<b>0,00</b>	<b>0,00</b>	<b>0,00</b>	<b>0,00</b>	<b>0,00</b>	<b>0,00</b>	<b>195,90</b>	<b>195,90</b>


# 1. PP

## D – denní úklid


Pozn.:  
při provádění denního úklidu v místnostech s kobercem  
vysávání podlahy 1x za týden

## M – měsíční úklid

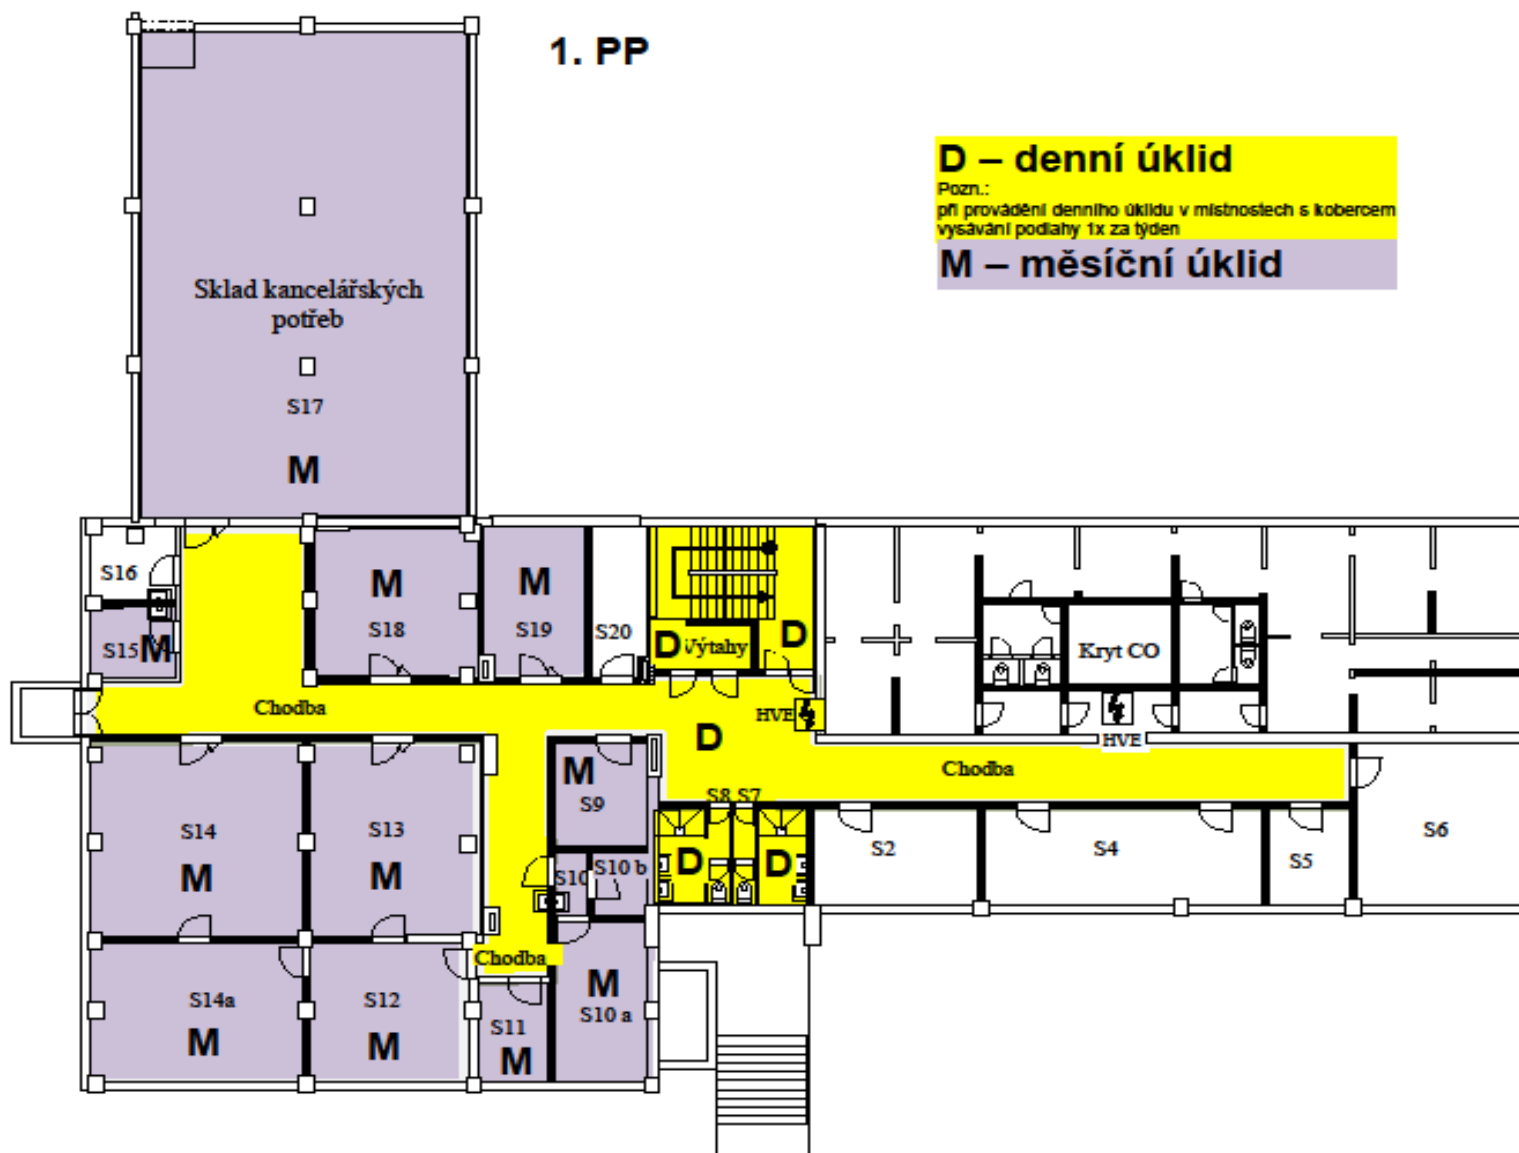

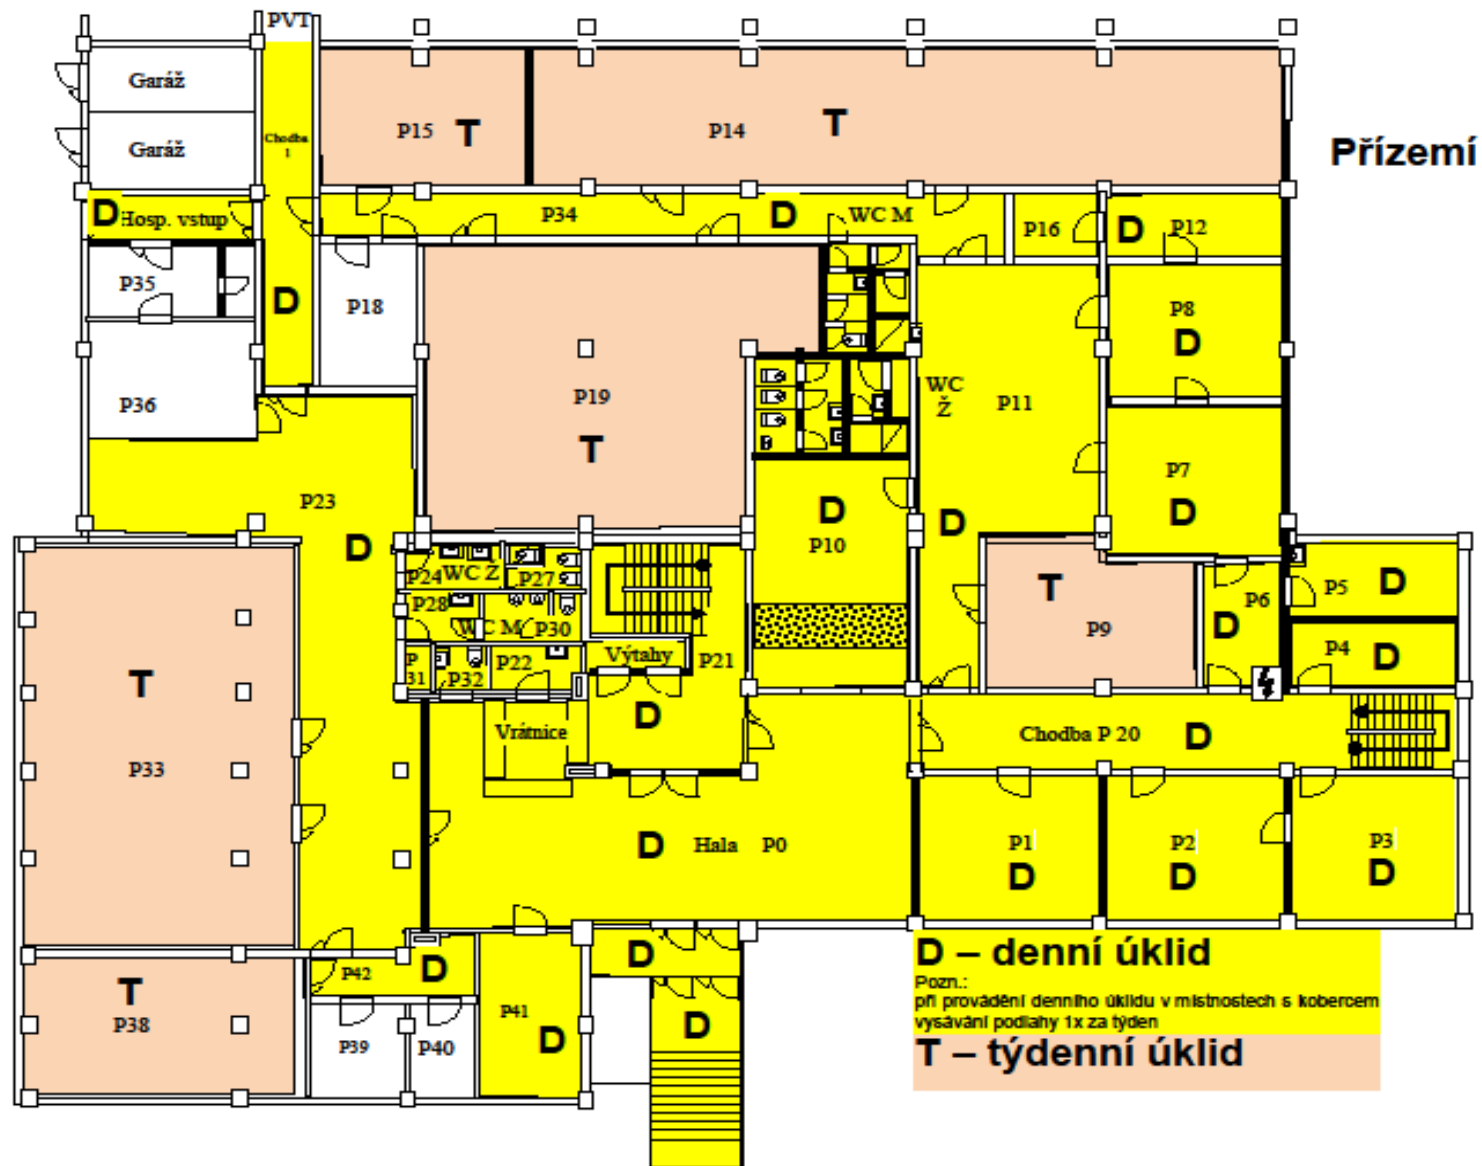


## 1. poschodí

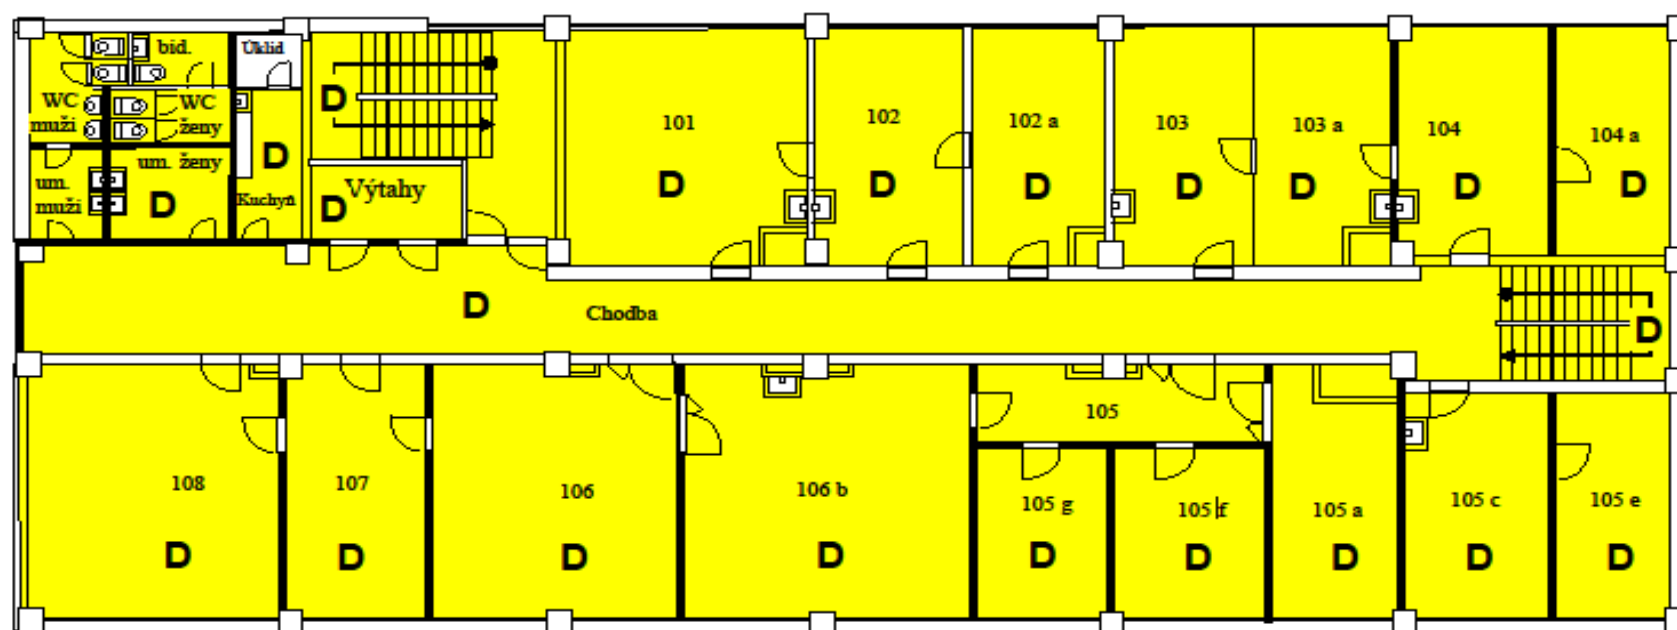

**D – denní úklid**

Pozn.:  
při provádění denního úklidu v místnostech s kobercem  
vysávání podlahy 1x za týden

## 2. poschodí

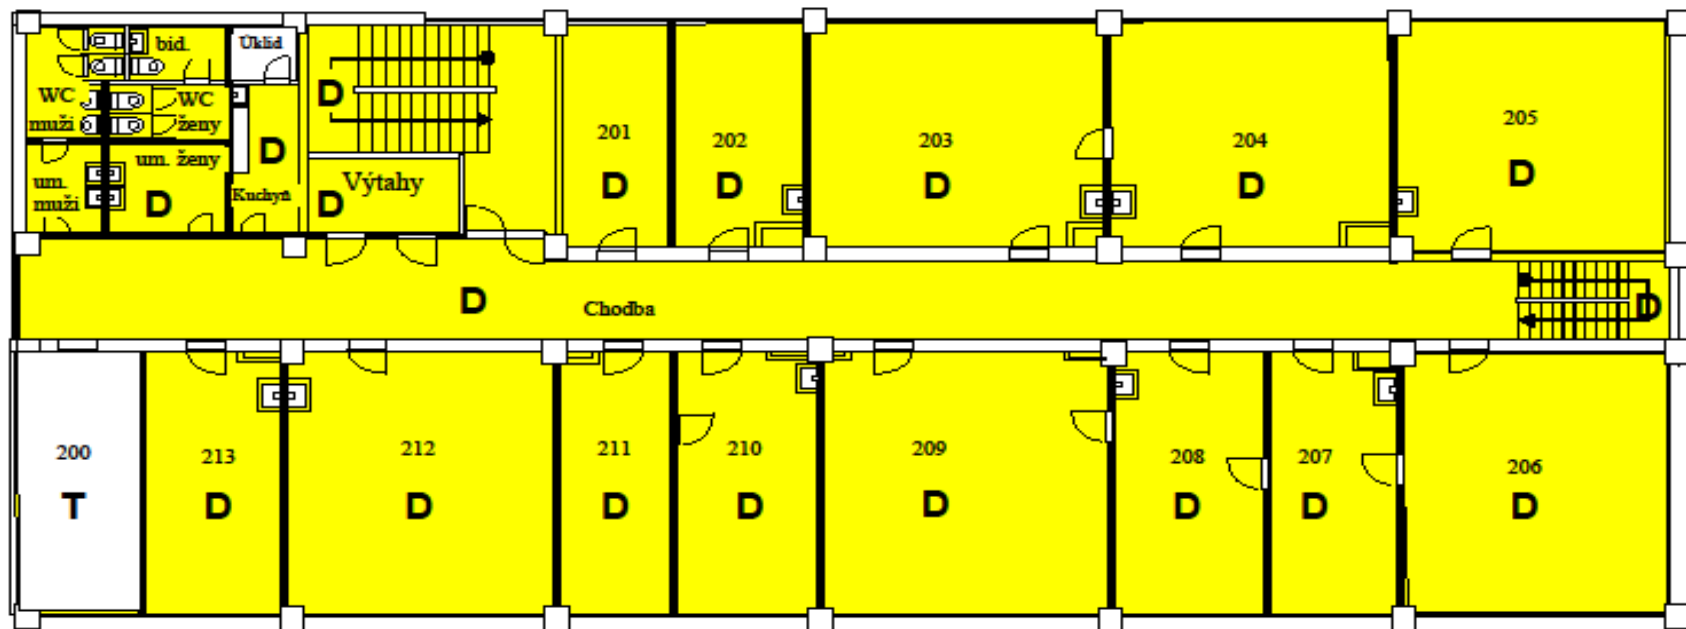

**D – denní úklid**

Pozn.:  
při provádění denního úklidu v místnostech s koberec  
vysávání podlahy 1x za týden


### 3. poschodí



**D – denní úklid**

Pozn.:  
při provádění denního úklidu v místnostech s kobercem  
vysávání podlahy 1x za týden

## 4. poschodí

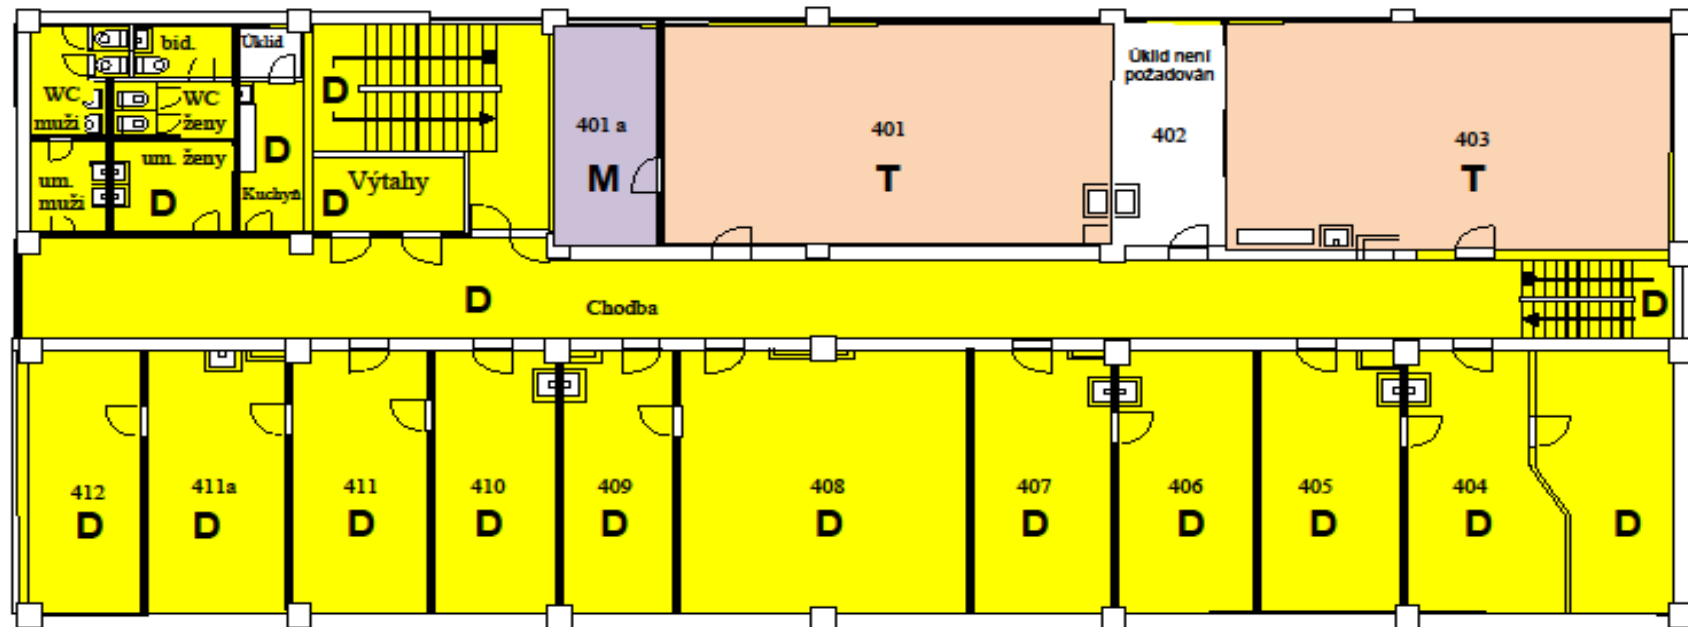


**D – denní úklid**

Pozn.:  
při provádění denního úklidu v místnostech s koberec  
vysávání podlahy 1x za týden

**T – týdenní úklid**

**M – měsíční úklid**

## 5. poschodí

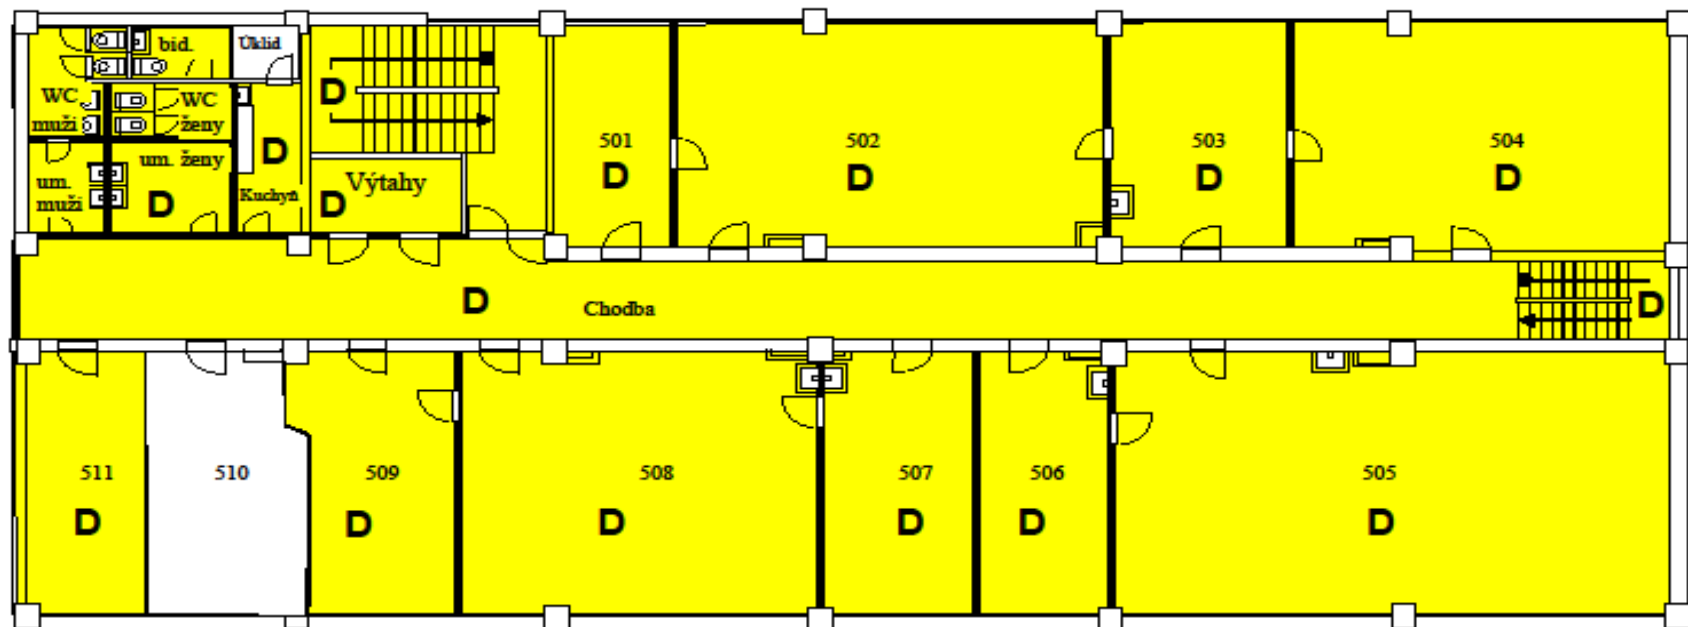


**D – denní úklid**

Pozn.:  
při provádění denního úklidu v místnostech s kobercem  
vysávání podlahy 1x za týden



## 6. poschodí

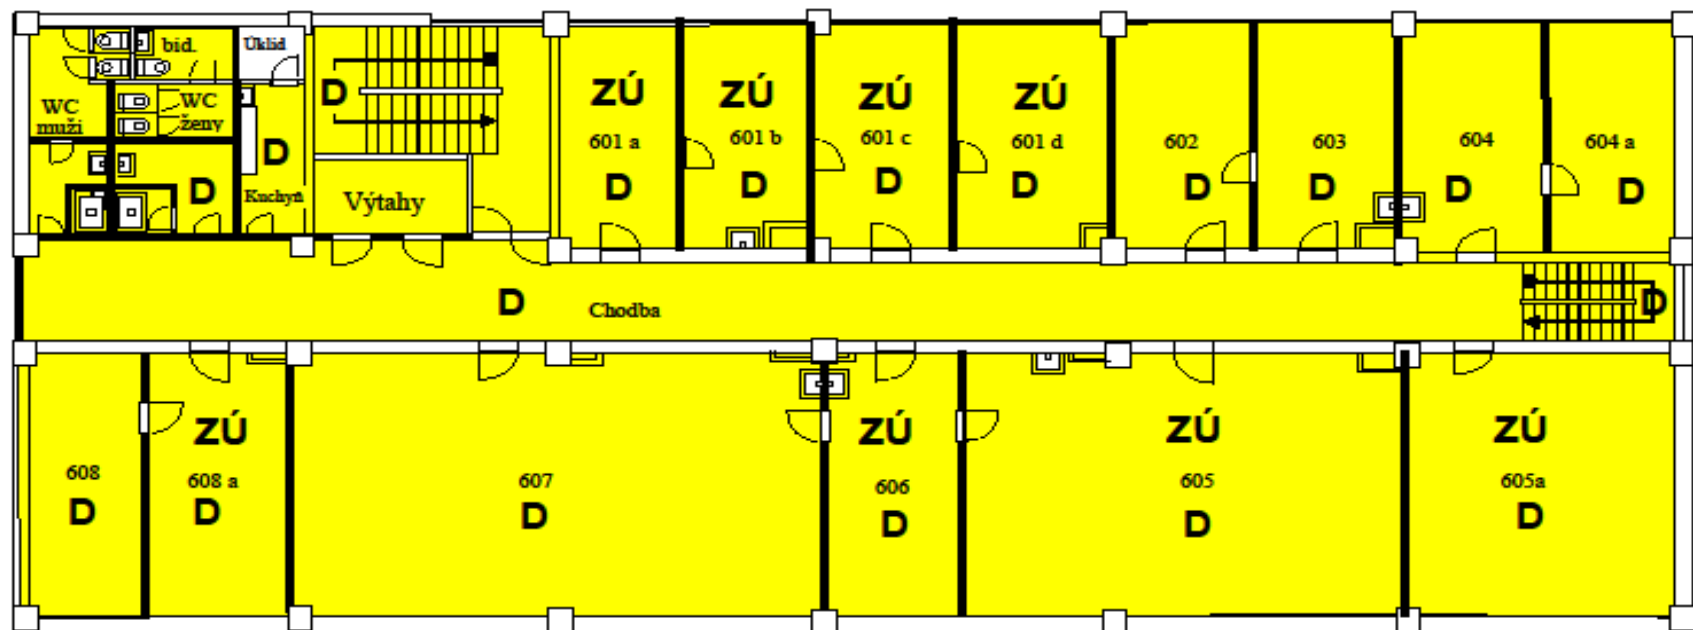


**D** – denní úklid

Pozn.:

při provádění denního úklidu v místnostech s kobercem  
vysávání podlahy 1x za týden

**ZÚ** – prostory Zeměměřického úřadu

## VENKOVNÍ POZEMKY URČENÉ PRO ÚKLID

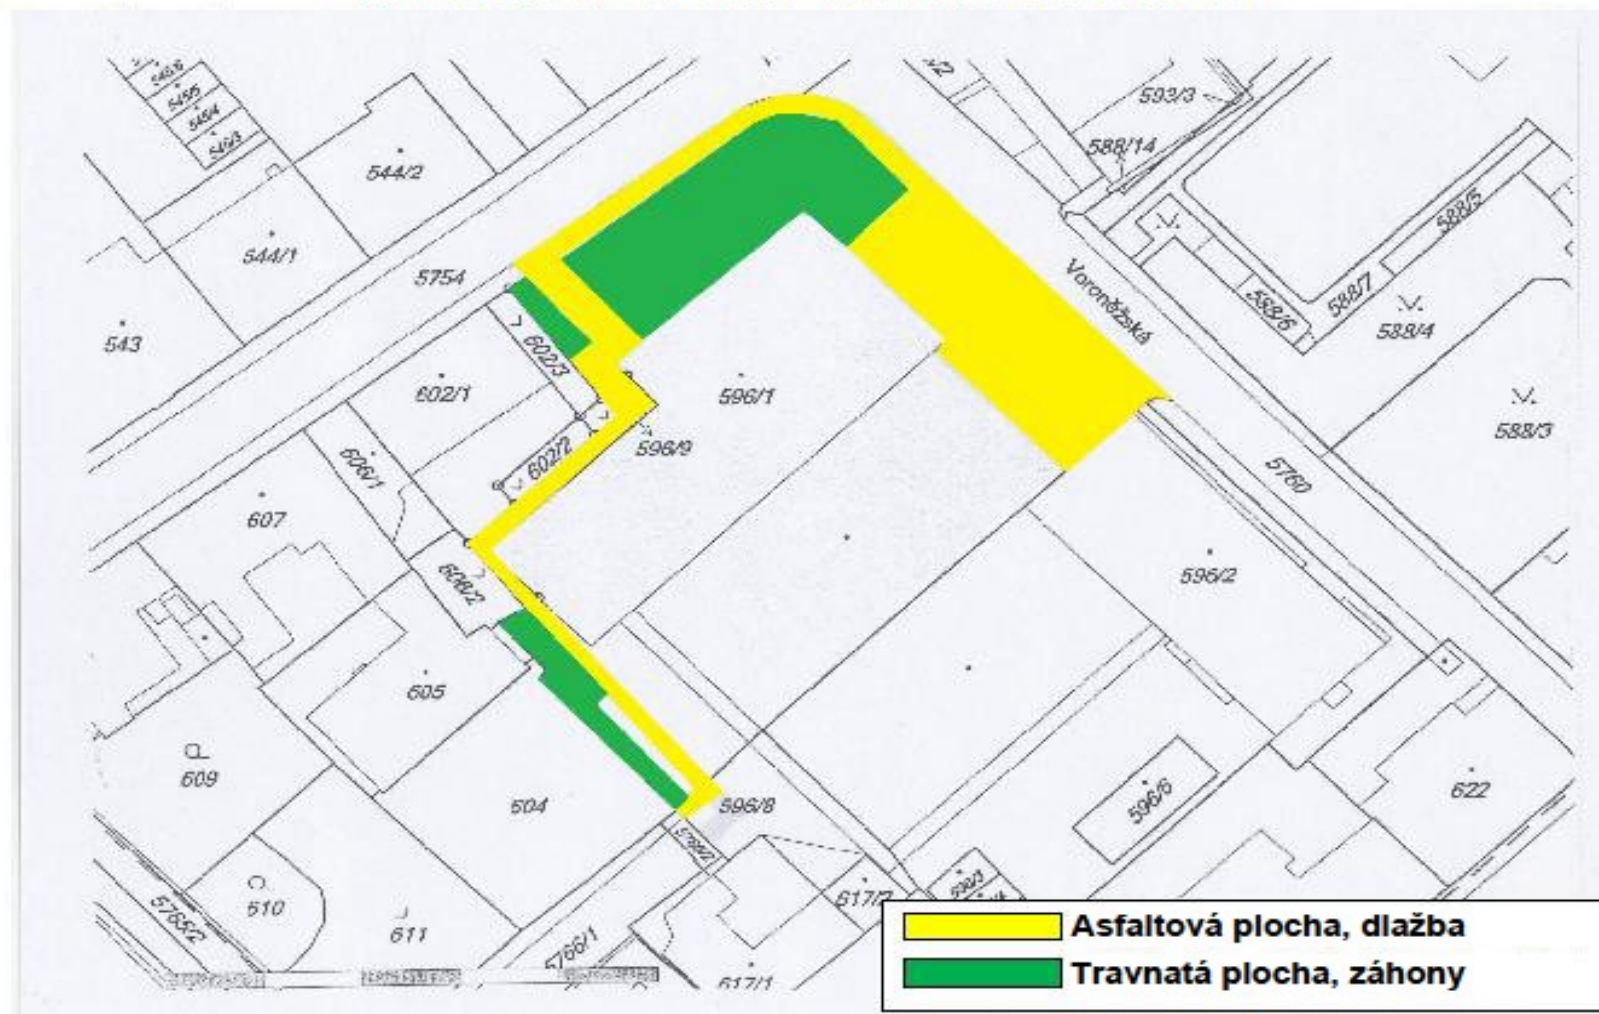

## Počty osob Katastrálního úřadu pro Liberecký kraj a počet toalet pro určení množství přidělovaných hygienických prostředků

Poschodí	Počet zaměstnanců celkem	Počet mužů	Počet žen	Počet mís WC muži	Počet mís WC ženy	Počet bidetů	Používání
suterén	0	0	0	1	1	0	denně
přízemí zaměstnanci	10	1	9	3	5	2	denně
přízemí klienti	8	4	4	1		0	denně
1. poschodí	24	8	16	3	2	1	denně
2. poschodí	11	1	10	2	2	1	denně
3. poschodí	19	6	13	2	2	1	denně
4. poschodí	9	4	5	2	2	1	denně
5. poschodí	19	9	10	2	2	1	denně
6. poschodí	4	3	1	2	2	1	denně
<b>CELKEM</b>	<b>104</b>	<b>36</b>	<b>68</b>	<b>18</b>	<b>18</b>	<b>8</b>	

## Počty osob Zeměměřického úřadu a počet toalet pro výpočet potřebného množství

Poschodí	Počet zaměstnanců celkem	Počet mužů	Počet žen	Počet mís WC muži	Počet mís WC ženy	Počet bidetů	Používání
6. poschodí	11	5	6	2*	2*	1*	denně
<b>CELKEM</b>	<b>11</b>	<b>5</b>	<b>6</b>	<b>2*</b>	<b>3*</b>	<b>2*</b>	

pozn.\* - společně s Katastrálním úřadem pro Liberecký kraj