

k.ú. PONAVA


Napojení na stávající síť

rezerva před objektem

Legenda:

----- trasa výkopu pro HDPE trubky


ZODPOVĚDNÝ PROJEKTANT:	VYPRACOVAL:	SCHVÁLIL:	BOHEMIATEL	
INVESTOR: Dial Telecom a.s. Křížkova 34a/237, 186 00 Praha 8			Libušská 210, 142 00 Praha 4 tel: 241470038	
MĚSTO: Brno	KRAJ: Jihomoravský kraj	FORMÁT:	A4	
Optické propojení Dial Telecom, a.s.: Brno 2019 – Ponava			DATUM:	03/2019
polohopisná situace			STUPEŇ:	DUR
			CÍSLO ZAKÁZKY:	19-0420
			HEŘITKO:	1:1000
			CÍSLO VÝKRESU:	2a

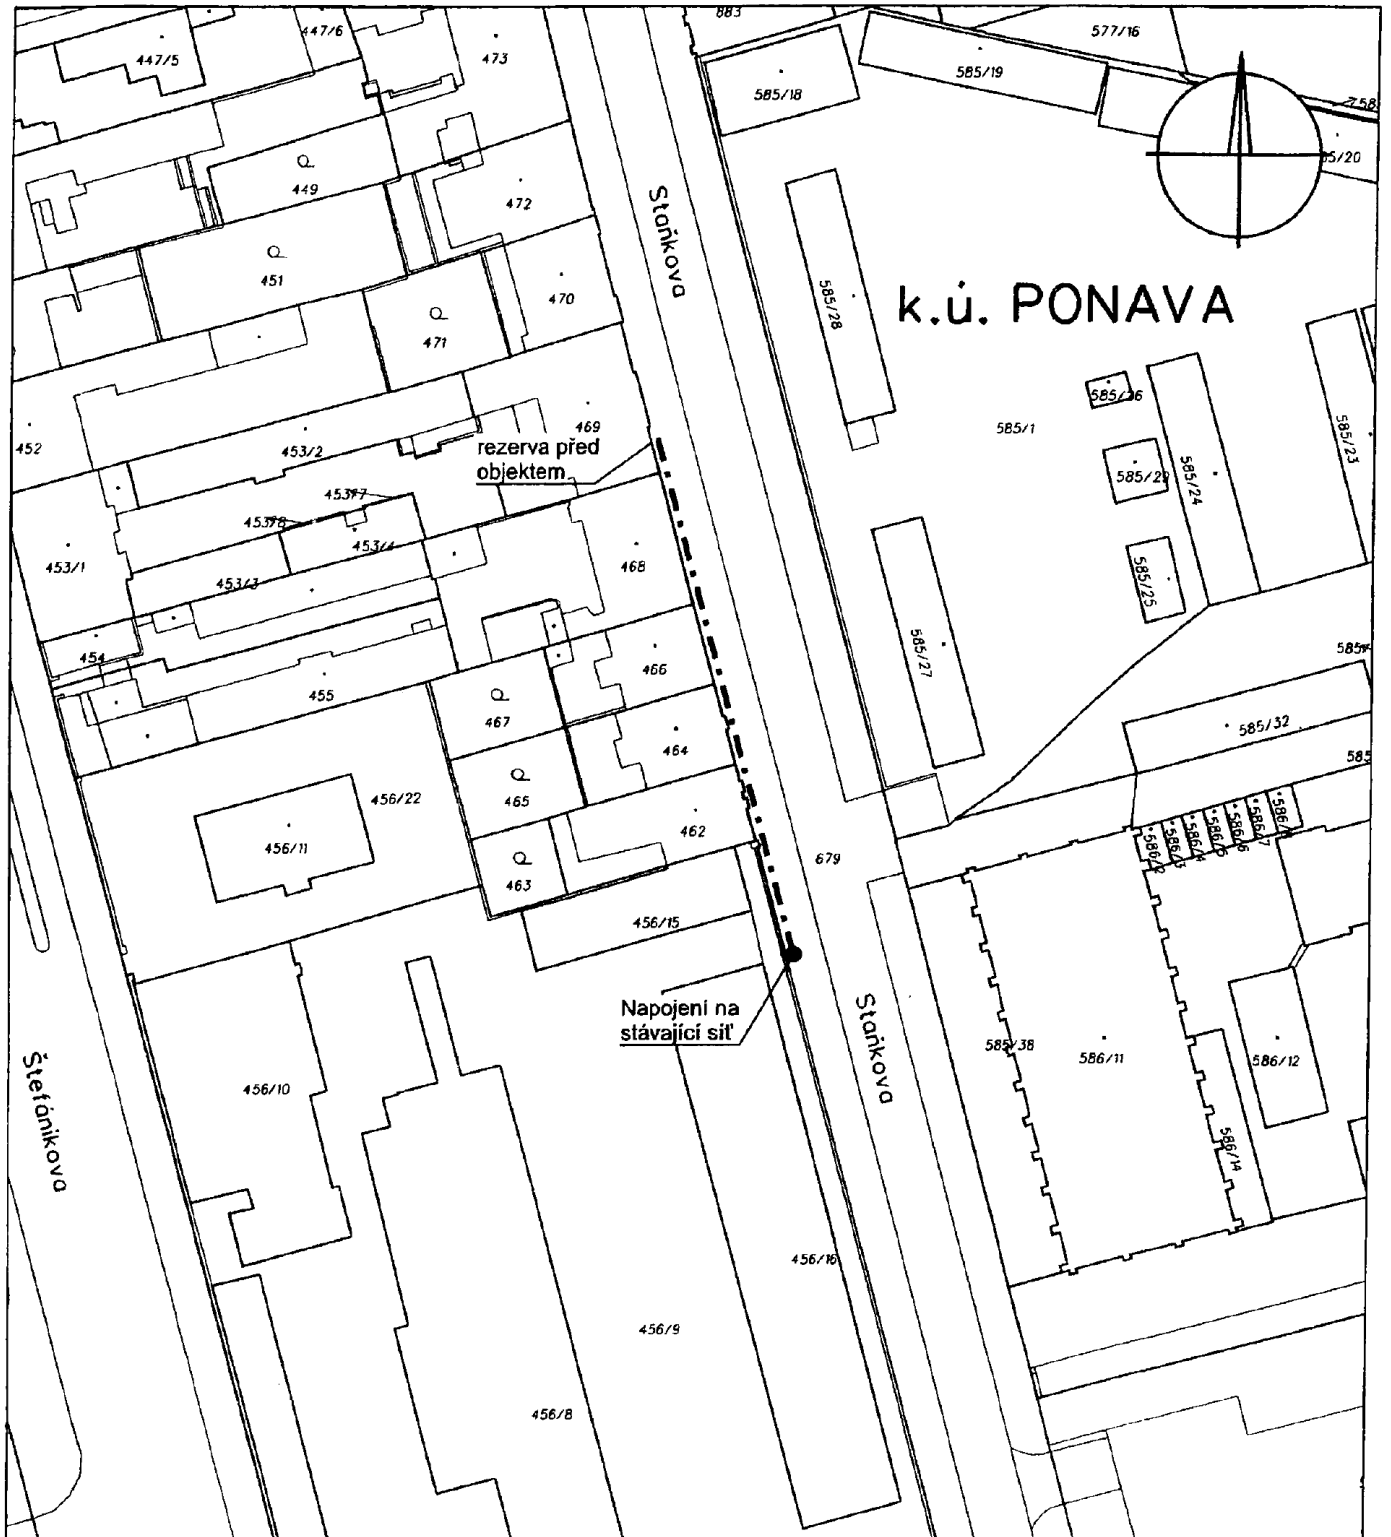

Legenda:

----- trasa výkopu pro HDPE trubky


ZODPOVĚDNÝ PROJEKTANT:	VYPRACOVAL:	SEKVAL IL:	BOHEMIATEL	
INVESTOR: Dial Telecom a.s. Křížkova 34a/237, 186 00 Praha 8			Libušská 210, 142 00 Praha 4 tel: 241470038	
MĚSTO: Brno	KRAJ: Jihomoravský kraj	FORMÁT:	A4	
Optické propojení Dial Telecom, a.s.: Brno 2019 – Ponava			DATUM:	03/2019
			STUPĚN:	DUR
			ČÍSLO ZAKÁZKY:	19-0420
polohopisná situace			HEŘÍTKO:	ČÍSLO VÝKRESU:
			1:1000	2b

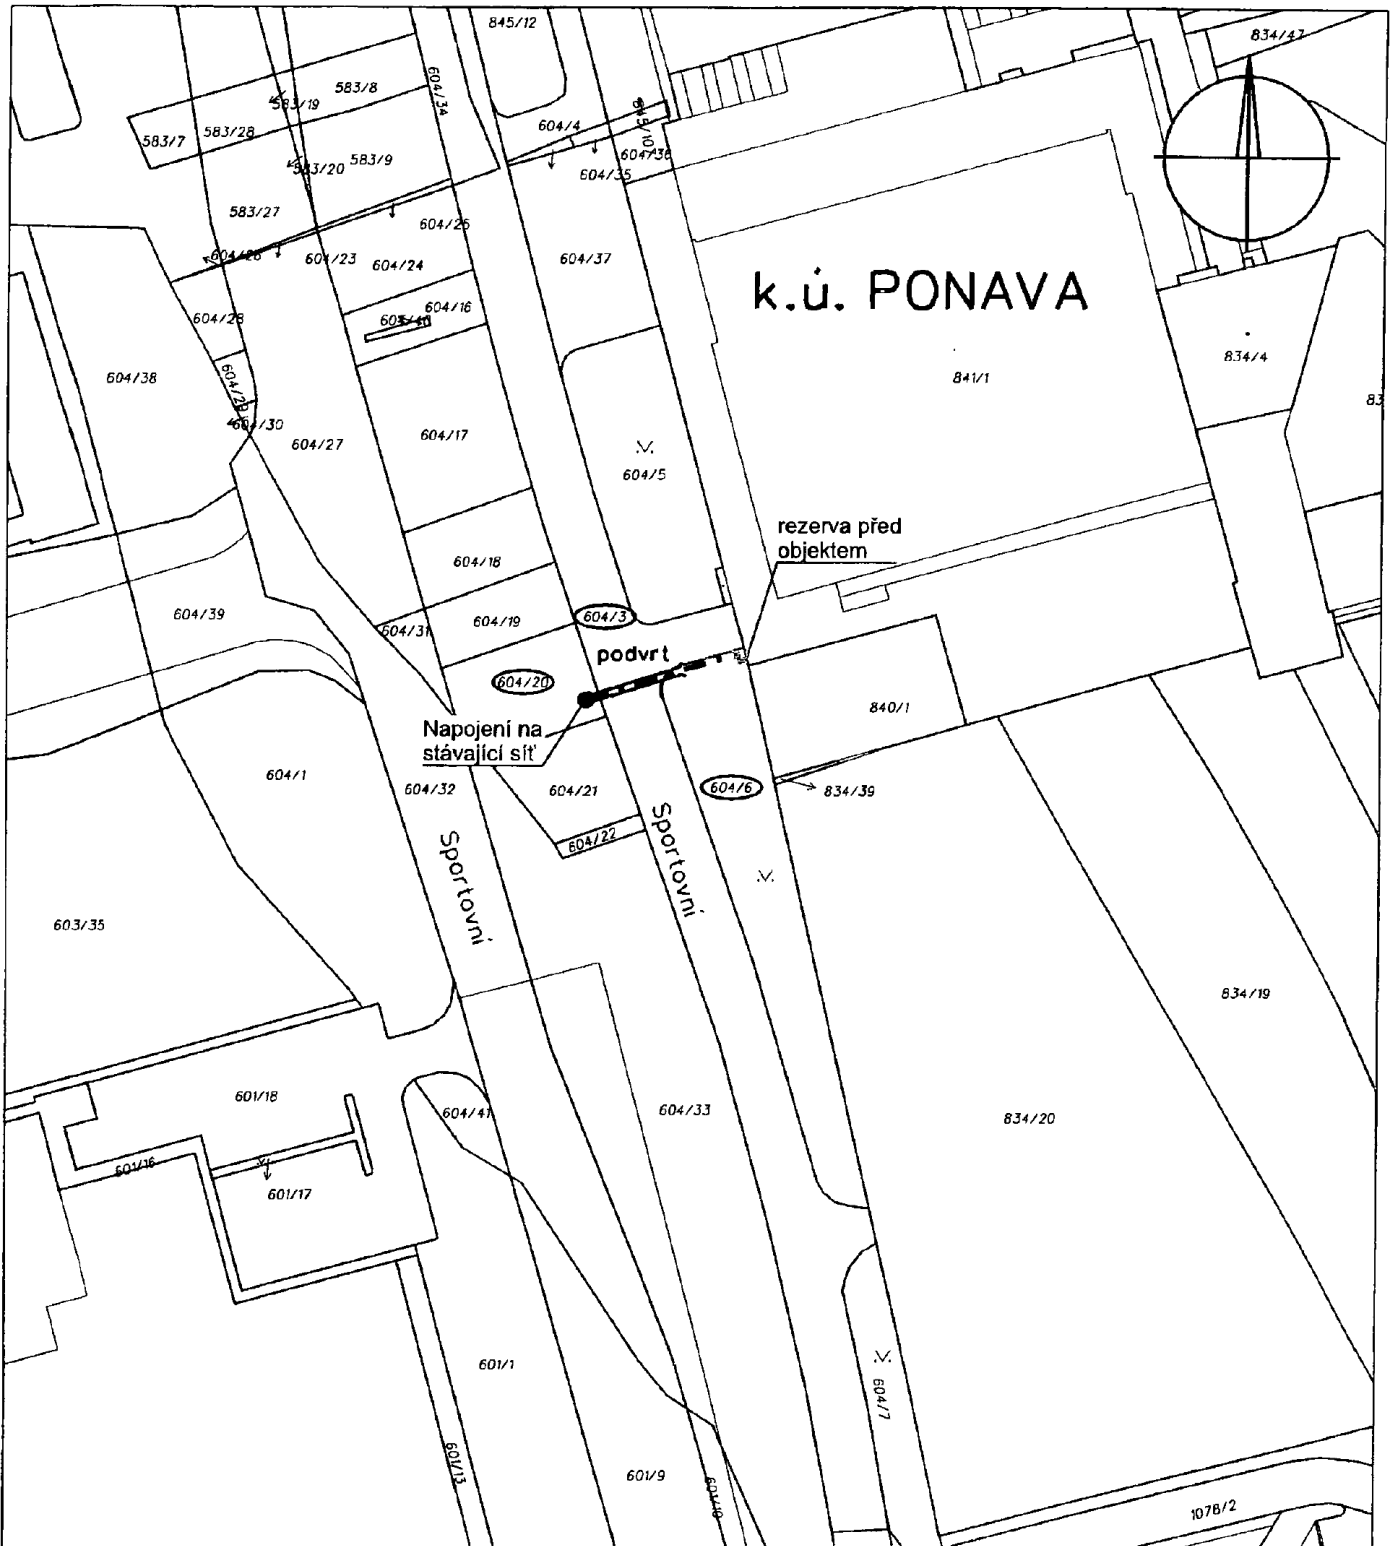

Legenda:

----- trasa výkopu pro HDPE trubky

ZODPOVĚDNÝ PROJEKTANT:	VYPRACOVAL:	SCHVÁLIL:	BOHEMIATEL	
INVESTOR: Dial Telecom a.s. Křížíkovo 34a/237, 186 00 Praha 8			Libušská 210, 142 00 Praha 4 tel: 241470038	
MĚSTO: Brno	KRAJ: Jihomoravský kraj		FORMÁT:	A4
Optické propojení Dial Telecom, a.s.: Brno 2019 – Ponava			DATA:	03/2019
			STUPEŇ:	DUR
polohopisná situace			CÍSLO ZAKÁZKY:	19-0420
			MĚRÍTKO:	CÍSLO VÝKRESU:
			1:1000	2c

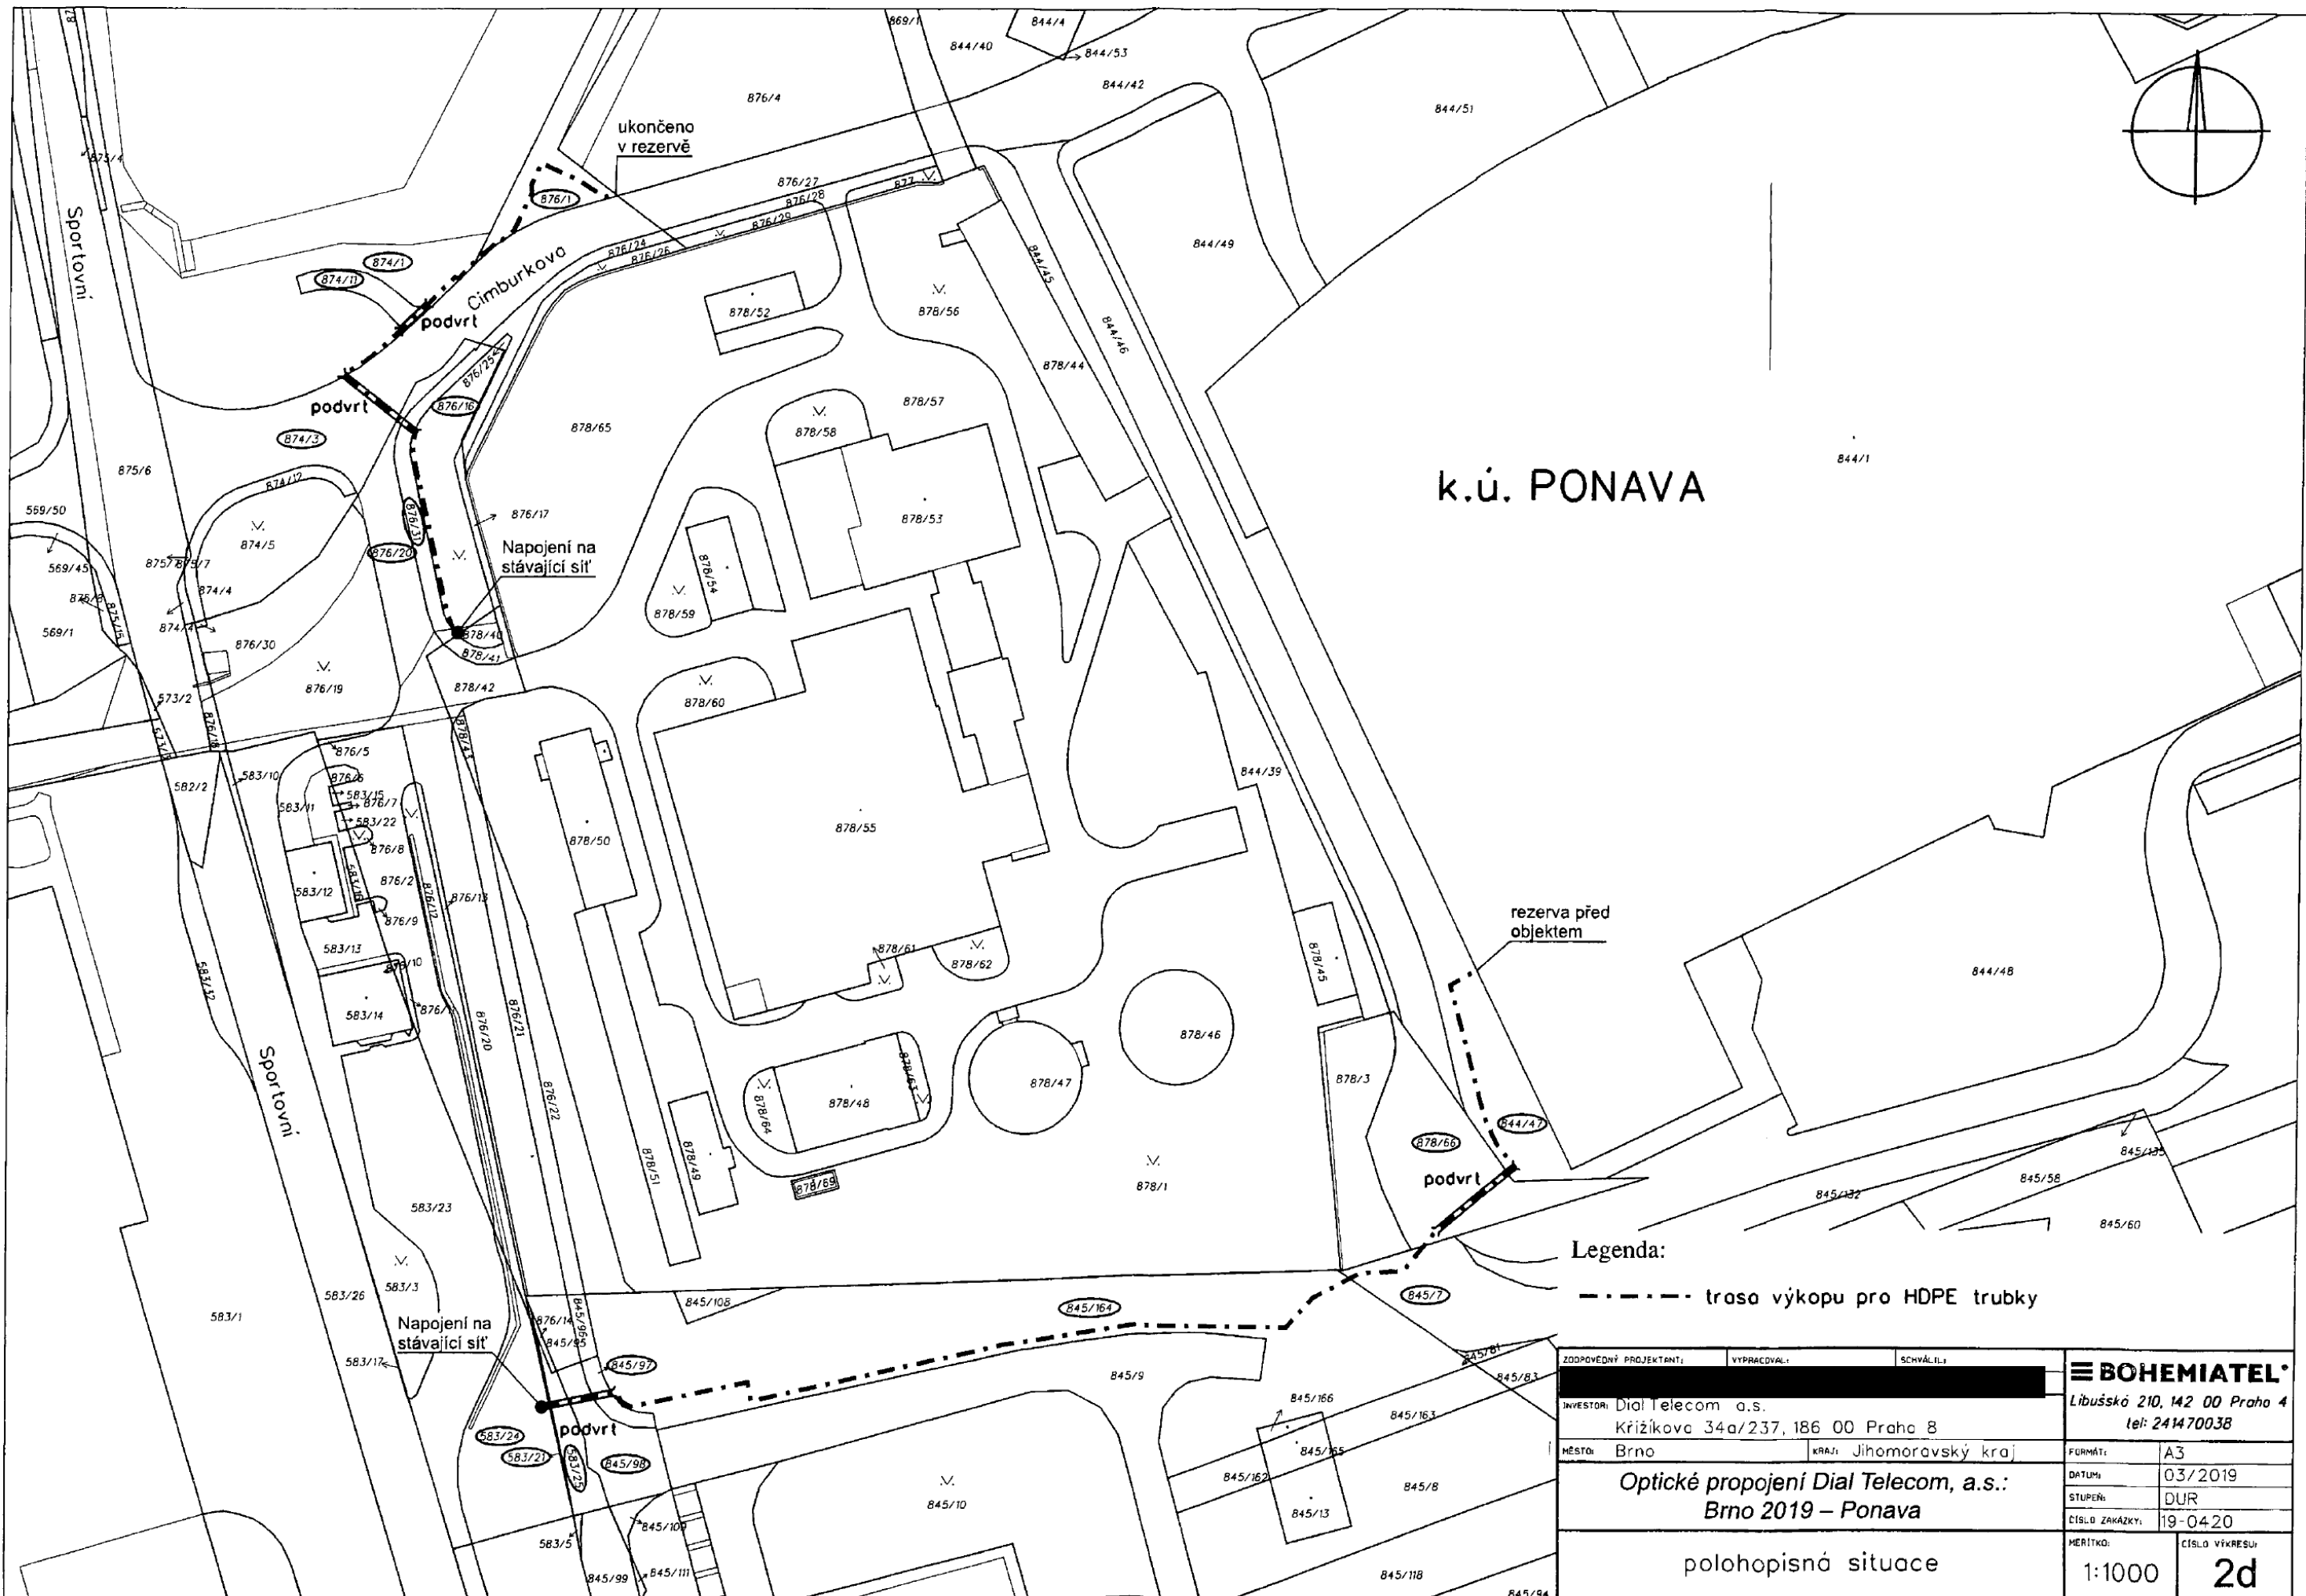

k.ú. PONAVA

Legenda:

----- trasa výkopu pro HDPE trubky

ZODPOVĚDNÝ PROJEKTANT:	VYPRACOVAL:	SCHVÁLIL:	BOHEMIATEL	
INVESTOR: Dial Telecom a.s. Křížikova 34a/237, 186 00 Praha 8			Libušská 210, 142 00 Praha 4 tel: 241470038	
MĚSTO: Brno	KRAJ: Jihomoravský kraj	FORMÁT:	A3	
Optické propojení Dial Telecom, a.s.: Brno 2019 – Ponava			DATA:	03/2019
polohopisná situace			STUPEŇ:	DUR
			ČÍSLO ZAKÁZKY:	19-0420
			MĚŘÍTKO:	1:1000
			ČÍSLO VÝKRESU:	2d