



Statutární město Kladno, se sídlem Kladno, nám. Starosty Pavla 44,
zastoupeno Ing. Danem Jiránkem, primátorem

IČ : 00234516

DIČ : CZ00234516

Bankovní spojení:

číslo účtu:

dále jen město

a

Na Křížku s.r.o., zastoupená jednatelem společností Z B

Ovocný trh 572/11, 110 00 Praha 1

IČ : 01976575

dále jen žadatel

uzavřeli(y) níže uvedeného dne, měsíce a roku ve smyslu § 66 odst. 2 zákona č. 183/2006 Sb.
o územním plánování a stavebním řádu (stavební zákon) a vyhlášky č. 500/2006 Sb.
o územně analytických podkladech tuto

plánovací smlouvu

I.

Žadatel má záměr prodloužit stávající (vybudovat novou) veřejnou infrastrukturu umístěnou na pozemcích parc. č. 511, parc. č. 512, parc. č. 513/1, parc. č. 513/18, parc. č. 513/19, parc.č. 513/29, parc. č. 513/30, parc. č. 513/32, parc. č. 515/1, parc. č. 515/2 parc. č. 516, parc. č. 521, parc. č. 522, parc. č. 523, parc. č. 524 v kat. území Dubí u Kladna, ul. Ke Křížku - vodovod o průměru DN90 mm, plynovod o průměru 75 mm, rozvod elektrické energie o kapacitě 1,7 Mwh/rok, kanalizaci o průměru DN300, bezprašná komunikace (asfaltový povrch), veřejné osvětlení, telefonní rozvody.

II.

Žadatel navrhuje vybudovat na pozemcích parc. č. 511, parc. č. 512, parc. č. 513/1, parc. č. 513/18, parc. č. 513/19, parc.č. 513/29, parc. č. 513/30, parc. č. 513/32, parc. č. 515/1, parc. č. 515/2 parc. č. 516, parc. č. 521, parc. č. 522, parc. č. 523, parc. č. 524 v kat. území Dubí u Kladna, ul. Ke Křížku veřejnou infrastrukturu. Vodovod o průměru DN90 mm, plynovod o průměru 75 mm, rozvod elektrické energie o kapacitě 1,7 Mwh/rok, kanalizaci o průměru DN300, bezprašná komunikace (asfaltový povrch), veřejné osvětlení, telefonní rozvody.

Přívod elektrické energie bude proveden podzemním rozvodem spolu s přípojkami k nově vybudovaným bytovým domům na pozemcích parc. č. 511, parc. č. 512, parc. č. 513/1, parc. č. 513/18, parc. č. 513/19, parc.č. 513/29, parc. č. 513/30, parc. č. 513/32, parc. č. 515/1, parc. č. 515/2 parc. č. 516, parc. č. 521, parc. č. 522, parc. č. 523, parc. č. 524 v kat. území Dubí u Kladna, ul. Ke Křížku. Poloha nového vedení veřejné infrastruktury je zakreslena na snímku z pozemkové mapy, který je přílohou této smlouvy. Nové vedení veřejné infrastruktury bude napojeno novými šachtami (voda a kanalizace) a nebo naspojováním (plyn, veřejné osvětlení), trafostanice se nachází na pozemku stavby, v místě označeném červeným bodem na přiloženém snímku z pozemkové mapy.

III.

Žadatel se bude podílet na nezbytných změnách stávající veřejné infrastruktury (nebo vybudování nové veřejné infrastruktury) a to 100% na nákladech spojených se změnou stávající veřejné infrastruktury nebo vybudováním nové veřejné infrastruktury.

IV.

Město se nebude podílet žádným finančním podílem na změnách stávající veřejné infrastruktury (nebo vybudování nové veřejné infrastruktury).

V.

Žadatel se zavazuje ze svého zaplatit 100% všech nákladů spojených s realizací veřejné infrastruktury uvedené v čl. I. a II. této smlouvy.

Žadatel se zavazuje vybudovat veřejnou infrastrukturu svépomocí (prostřednictvím specializovaných firem).

Město se zavazuje zaplatit žadateli ze svého rozpočtu 10.000,-Kč za realizaci veřejné infrastruktury uvedené v čl. I. a II. této smlouvy. Zaplacení těchto finančních prostředků je podmíněno schválením tohoto záměru Zastupitelstvem města Kladna. V případě, že by Město hradilo ze svého jakoukoliv část nákladů na vybudování nové nebo změnu stávající veřejné infrastruktury, musí být pro zadání těchto prací postupováno podle zákona pro zadávání veřejných zakázek č. 137/2006 Sb., i kdyby výběr dodavatele stavby prováděl žadatel.

VI.

Žadatel se zavazuje vybudovat veřejnou infrastrukturu uvedenou v čl. I. a II. této smlouvy v termínu do 31.12.2023 a to včetně (např. připojek k jednotlivým rodinným domům, tovární hale apod.).

Žadatel se zavazuje vybudovat bezprašnou komunikaci (asfaltový povrch) v dohodnuté kvalitě nejpozději do 31.12. 2023.

Žadatel se zavazuje bezprostředně po nabytí právní moci kolaudačního souhlasu ve smyslu § 122 stavebního zákona na vybudování jednotlivých částí veřejné infrastruktury převést vlastnické právo ke všem částem veřejné infrastruktury do vlastnictví vlastníků stávající veřejné infrastruktury, na kterou nově vybudovaná infrastruktura navazuje (např. Středočeská plynárenská, ČEZ distribuce a.s., komunikace do vlastnictví Statutárního města Kladna, apod).

VII.

V případě, že žadatel nevybuduje v termínu uvedeném v čl. VI. této smlouvy veřejnou infrastrukturu na pozemcích parc. č. 511, parc. č. 512, parc. č. 513/1, parc. č. 513/18, parc. č. 513/19, parc.č. 513/29, parc. č. 513/30, parc. č. 513/32, parc. č. 515/1, parc. č. 515/2 parc. č. 516, parc. č. 521, parc. č. 522, parc. č. 523, parc. č. 524 v kat. území Dubí u Kladna, ul. Ke Křížku je povinen nejpozději do 31.12. 2023 provést alespoň bezprašnou komunikaci (bez asfaltového povrchu) pro zajištění průjezdu.

VIII.

Žadatel se zavazuje zajistit své závazky uvedené v této smlouvě takto:

Žadatel složí do 3 dnů od uzavření této smlouvy kauci ve výši 100.000,- Kč (slovy: sto tisíc korun českých) na účet Města [REDAKCE] Kauce bude sloužit k zajištění závazků žadatele dle této smlouvy.

V případě, že by žadatel nevybudoval veřejnou infrastrukturu dle této smlouvy, případně výstavbu infrastruktury zahájil, ale nedokončil a v pracích by nepokračoval, je Město po písemné výzvě žadateli, aby výstavbu infrastruktury v přiměřené lhůtě dokončil nebo aby pokračoval v započatých pracích, oprávněno provést nebo dokončit výstavbu infrastruktury ve své režii a na náklady stavebních prací použít výše uvedenou kauci.

Nevyčerpaná část kauce bude vrácena žadateli po kolaudaci veřejné infrastruktury dle této smlouvy.

Žadatel nemá právo na úroky z kauce, ani z její části.

Účastníci smlouvy sjednávají tuto rozvazovací podmínku: Nebude-li kauce podle čl. VIII. plánovací smlouvy ze dne ~~17.07.2019~~ žadatelem složena na účet Města ve výše uvedené lhůtě, pak tato smlouva zaniká.

IX.

Žadatel se zavazuje vypracovat geometrický plán na oddělení pozemků pozemcích parc. č. 511, parc. č. 512, parc. č. 513/1, parc. č. 513/18, parc. č. 513/19, parc. č. 513/29, parc. č. 513/30, parc. č. 513/32, parc. č. 515/1, parc. č. 515/2 parc. č. 516, parc. č. 521, parc. č. 522, parc. č. 523, parc. č. 524 v kat. území Dubí u Kladna do 31.12. 2023.

Žadatel se zavazuje zahájit projektové práce na projektové dokumentaci veřejné infrastruktury uvedené v čl. I. a II. této smlouvy nejpozději do 31.12.2018 a ukončit je do 31.12. 2023.

Práce na stavbě této veřejné infrastruktury se žadatel zavazuje zahájit nejpozději do 31.12. 2020 a ukončit je do 31.12.2023. Ukončením se rozumí nabytí právní moci kolaudačního souhlasu na poslední z výše uvedených staveb.

Žadatel požádal o územní rozhodnutí na stavbu bytového areálu "Na Křížku" dne 4.12.2018.

X.

Žadatel se zavazuje, že realizuje veřejnou infrastrukturu na pozemcích parc. č. 511, parc. č. 512, parc. č. 513/1, parc. č. 513/18, parc. č. 513/19, parc. č. 513/29, parc. č. 513/30, parc. č. 513/32, parc. č. 515/1, parc. č. 515/2 parc. č. 516, parc. č. 521, parc. č. 522, parc. č. 523, parc. č. 524 v kat. území Dubí u Kladna, ul. Ke Křížku podle územního souhlasu vydanéhov termínu do 31.12.2023.

XI.

Účastníci této smlouvy mohou od ní odstoupit v případě, že do 31.12.2019 nebude žadateli vydáno územní rozhodnutí na stavbu veřejné infrastruktury podle čl. I. a II. této smlouvy. Odstoupení je účinné dnem doručení listiny o odstoupení druhé smluvní straně (možný je i jiný důvod pro odstoupení od smlouvy).

XII.

Tato smlouva se vyhotovuje ve čtyřech vyhotoveních, z nichž každá smluvní strana obdrží po dvou stejnopisech.

S uzavřením této plánovací smlouvy včetně převodu infrastruktury uvedené v čl. V. do vlastnictví města vyslovilo Zastupitelstvo města Kladna souhlas na svém zasedání dne 17.6.2019. S uzavřením této plánovací smlouvy dále vyslovila souhlas Rada města Kladna dne 13.6.2019.

Tato smlouva nabývá platnosti dnem podpisu oběma smluvními stranami a účinnosti dnem uveřejnění v registru smluv dle zákona č. 340/2015 Sb., o zvláštních podmínkách účinnosti některých smluv, uveřejňování těchto smluv a o registru smluv (zákon o registru smluv), ve znění pozdějších předpisů.

V případě, že jednotlivé ustanovení této smlouvy je neplatné, zůstává platnost ostatních ustanovení tímto nedotčena. Neplatná ustanovení či právní mezery se zavazují smluvní strany nahradit ustanoveními platnými nebo v případě potřeby doplnit právní mezery při zachování stejného či nejbližšího možného původního smluvního úmyslu.

Smluvní strany prohlašují, že si tuto smlouvu řádně přečetly, že její obsah je projevem jejich svobodné a vážné vůle, že nebyla učiněna v tísni za nápadně nevýhodných podmínek a na důkaz toho připojují své vlastnoruční podpisy.

V Kladně dne 17. 07. 2019


Statutární město Kladno Zastoupeno
Ing. Danem Jiráňkem

Na Křížku, s.r.o., zastoupená
jednatelům Zdeňkem Blažkem

Přílohy:


- 1) Snímek z katastrální mapy s vyznačením pozemků, kterých se plánovací smlouva týká
- 2) dokumentace navrhovaných změn stávající veřejné infrastruktury nebo navrhované nové veřejné infrastruktury
- 3) odborný odhad nákladů na provedení změn stávající veřejné infrastruktury nebo na vybudování nové veřejné infrastruktury
- 4) doklady o právech k stávající veřejné infrastruktuře
- 5) doklady o právech žadatele k pozemkům, na kterých se navrhuje nová veřejná infrastruktura
- 6) dohoda s vlastníky, správci nebo provozovateli veřejné infrastruktury
- 7) doklady o finančním podílu třetích osob
- 8) situační výkres v přiměřeném měřítku odsouhlasený odd. OAÚR MMK

iKatastr

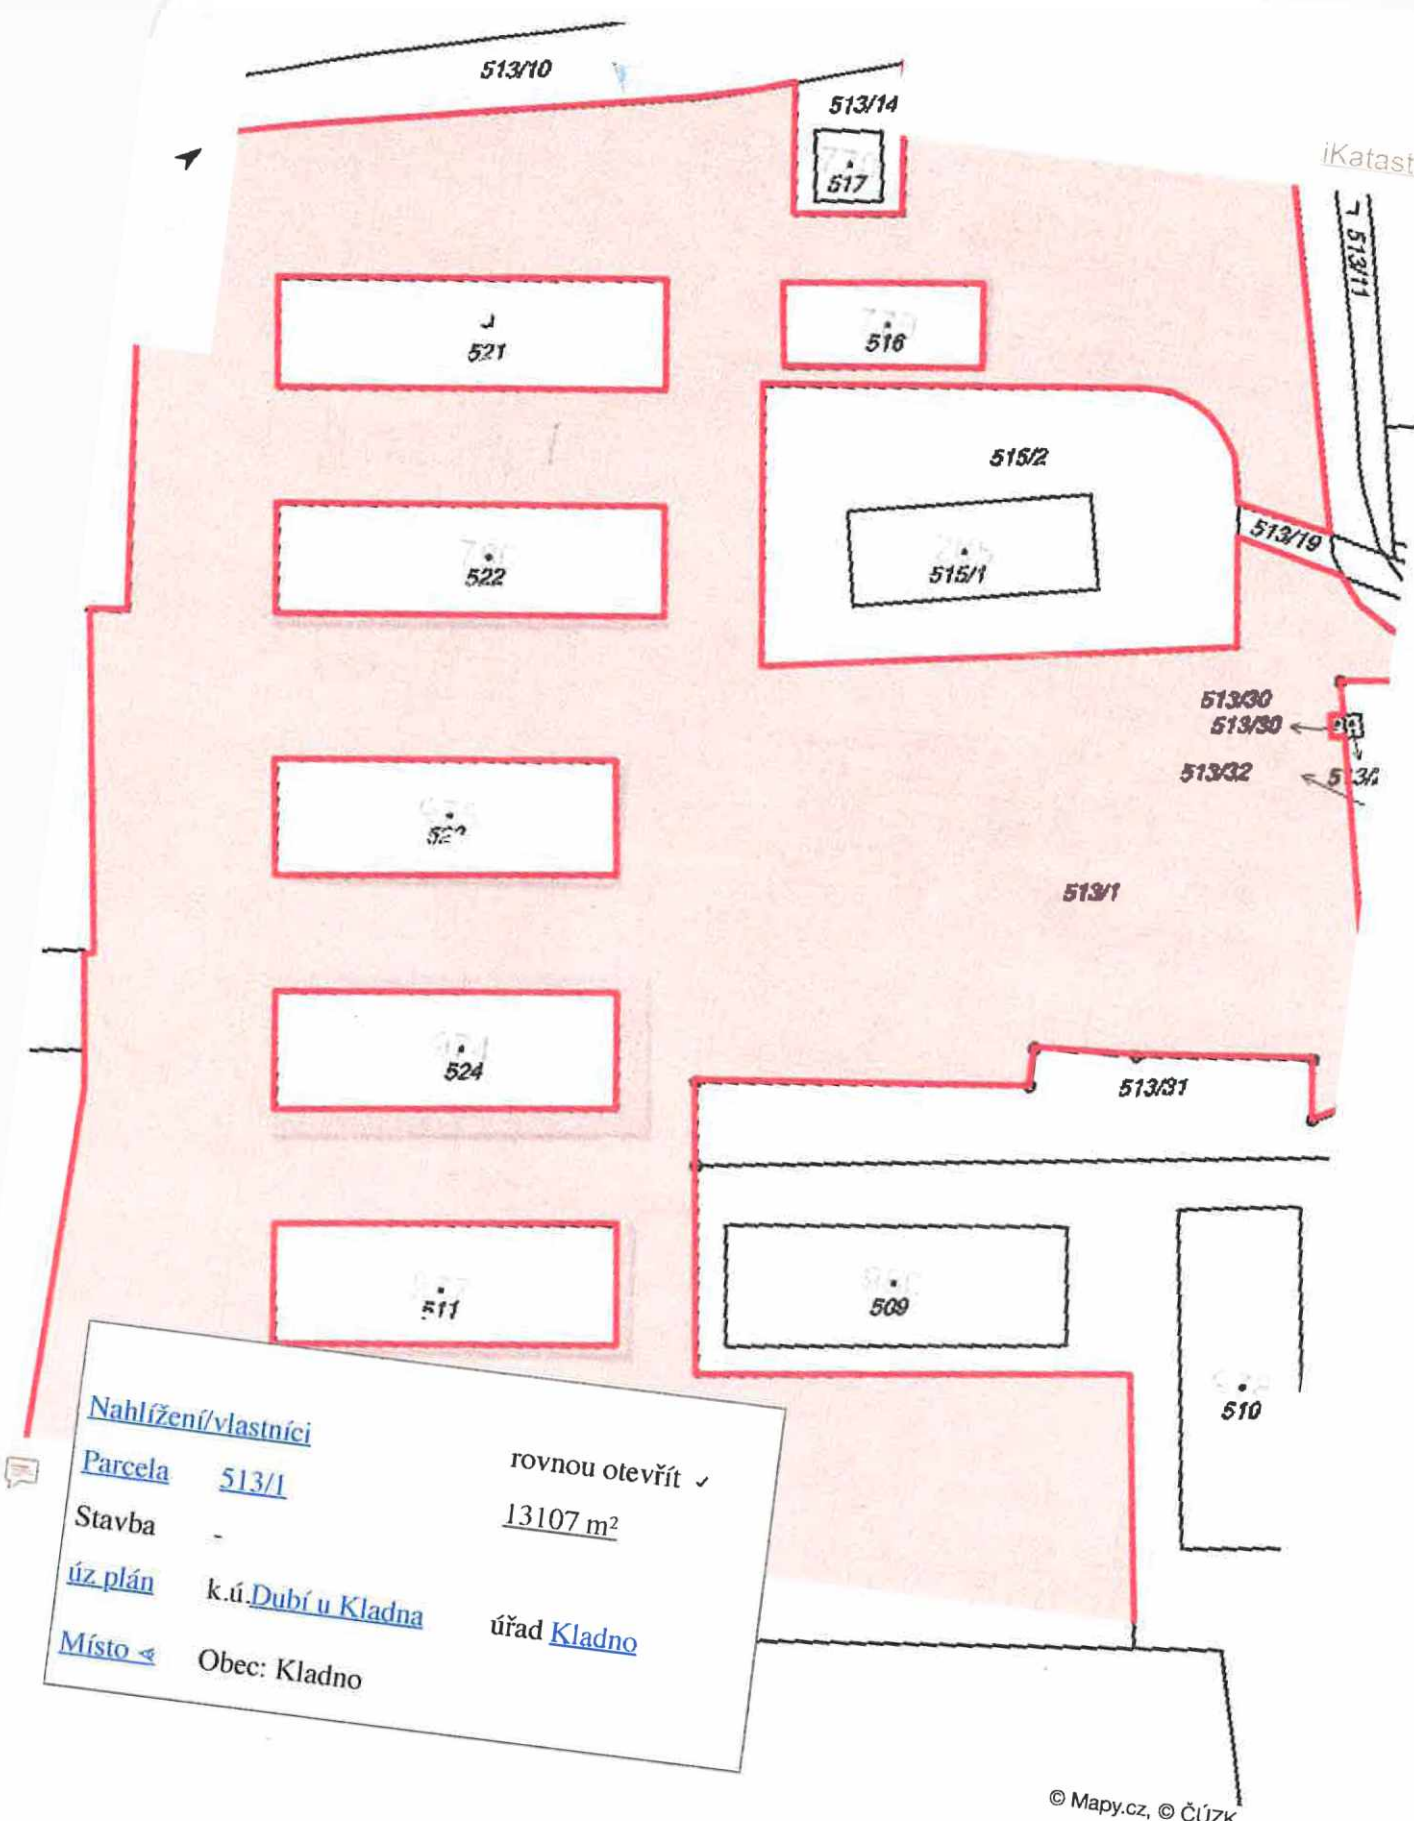

[Nahlížení/vlastníci](#)
[Parcela](#) [513/1](#) rovnou otevřít ✓
[Stavba](#) - [13107 m²](#)
[úz. plán](#) k.ú. [Dubí u Kladna](#) úřad [Kladno](#)
[Místo](#) < Obec: Kladno

© Mapy.cz, © ČÚZK

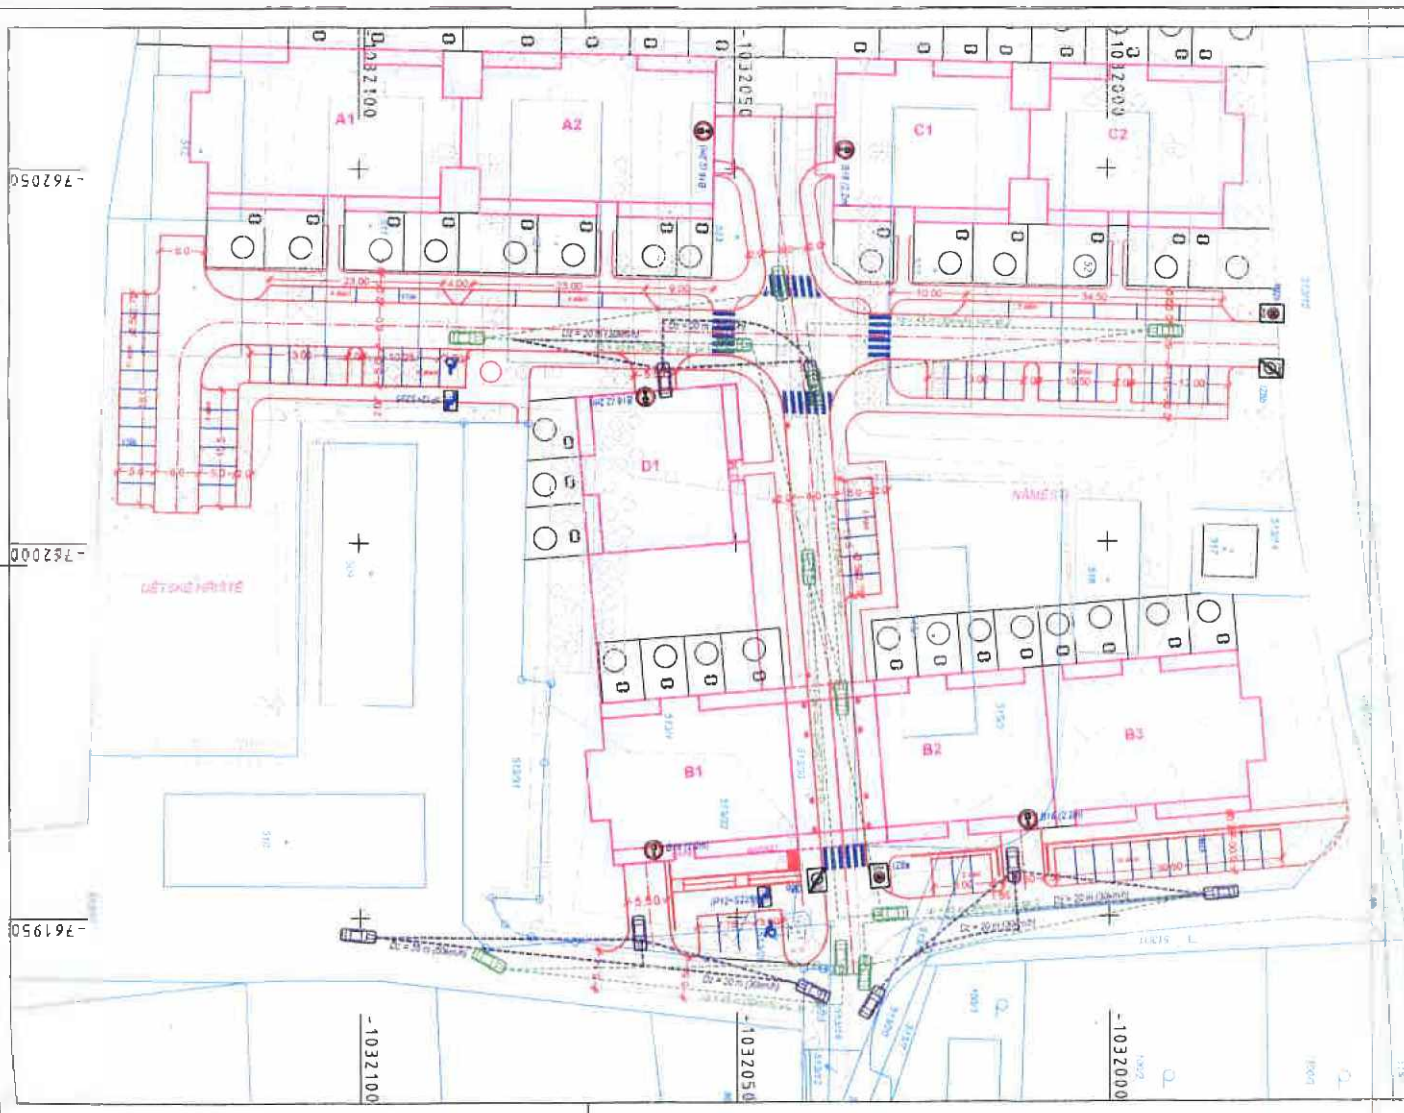

LEGENDA:

 hranice rozhledových poměrů

Rozhledové poměry byly posouzeny pro napojení úseku na ul. Na Křížku a pro křižovatku uvnitř ZONY 30. Parametry byly stanoveny pro voz. skupiny 1 a 2, uspořádání A a max. povolenou resp. povolenou rychlost 30 km/h. Na základě těchto parametrů byly stanoveny:

$X_p = 45m$; voz. sk. 2
 $X_p = 40m$; voz. sk. 1
 $Y_s = 7,5m$

Rozhledové poměry na výjezdech z podzemních garáží byly posouzeny dle ČSN 73 6068 u 73 6110/21 pro sjezd dopravně málo významný. Parametry byly stanoveny pro max. povolenou rychlost 30 km/h resp. 50 km/h
 $Dz = 20$ resp. 35m




Výkresový systém: b.p.v.
Souřadnicový systém: S-JTSK

BYTOVÝ AREÁL "Na Křížku"

AKCE:		ID 01 Komunikace, ohodnocení a zpevněné plochy	
OBSAH, SOUB:			
OBECNÝ PROJEKTANT: MIRAČOV s.r.o., Solovská 178/247, 190 00 Praha 9 tel.: 737 748 835 e-mail: richtara@miracon.eu		OBJEDNATEL: NA KŘÍŽKU s.r.o., Ovocný trh 572/11, 110 00 Praha 1	
HP:		Ing. Marek Richtara	
PROJEKTANT ČÁSTI:		Ing. Jan Hrdli Ph.D.	
ZODP. PROJEKTANT:		Ing. Jan Lorenc	
PROJEKTANT:		Ing. Jan Lorenc	
ČÁSTI PRÍLOHA:		NAZEV ČÁSTI:	
D		VYKRESOVÁ ČÁST	
OBSAH:		Rozhledové poměry	
		Čís. MARE	Čís. PŘÍLOHY: 4

FORMÁT: 3x4
 DATUM: LEDEN 2019
 STUPEN: DÚR
 MĚŘÍTKO: 1:500
 ČÍS. ZNAČKA:

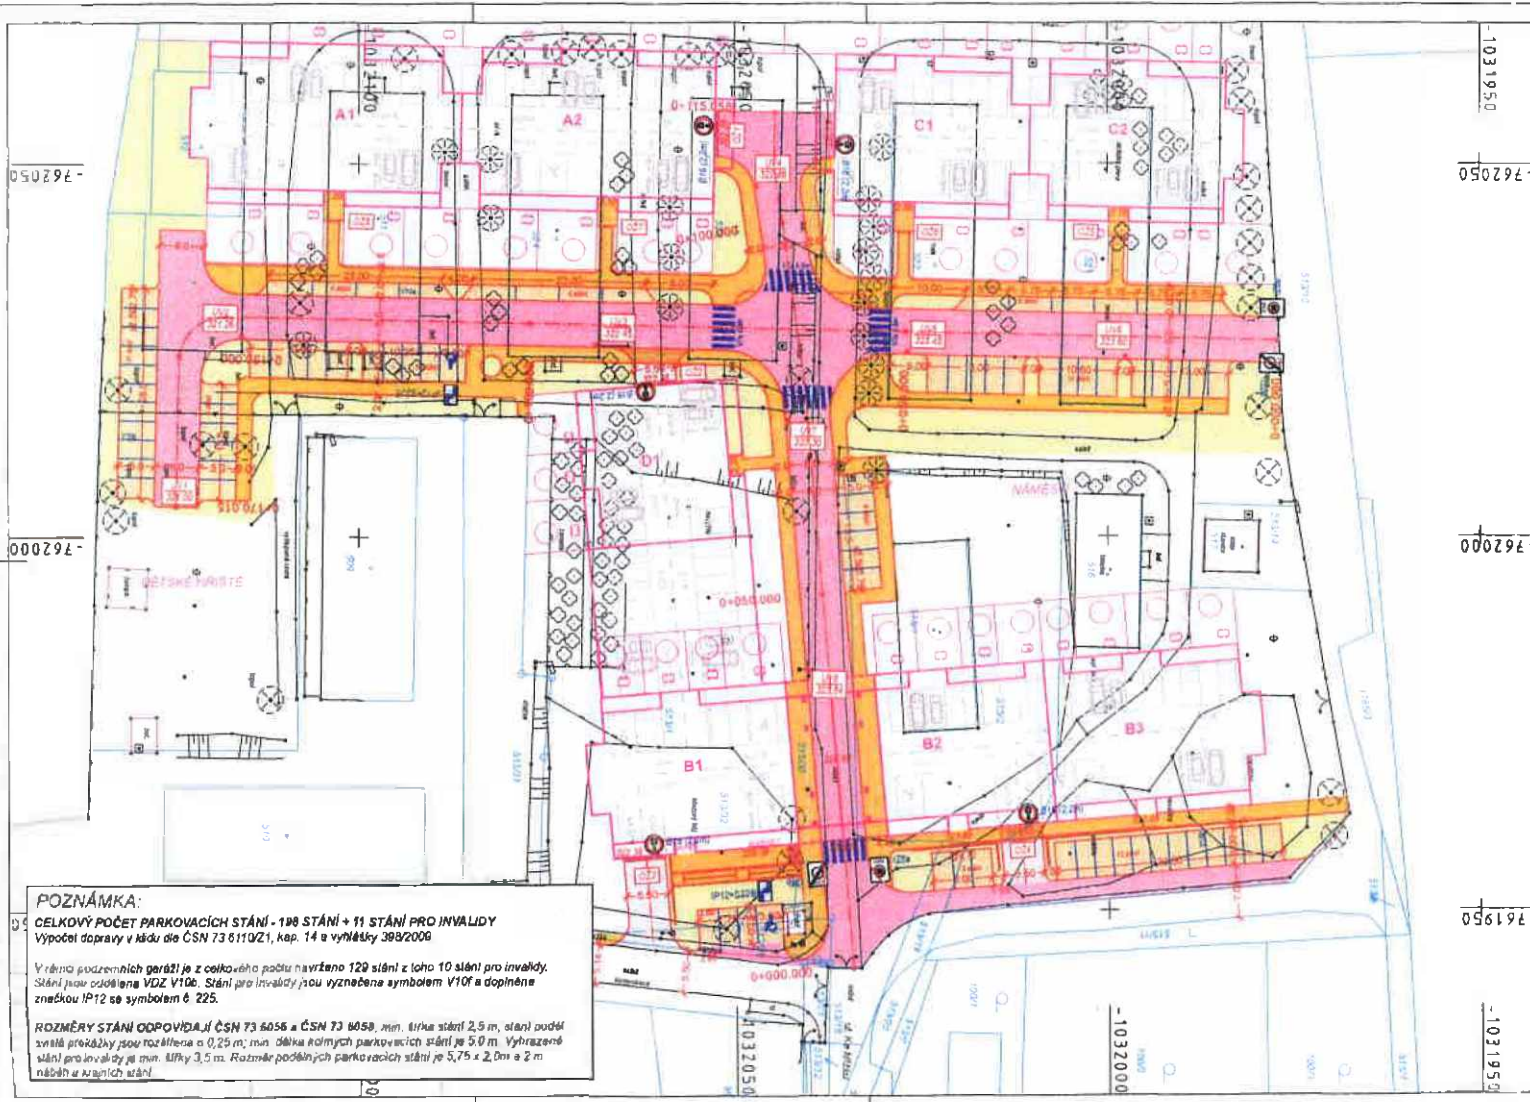

LEGENDA

- 1 vozovka
- 2 vjezd/rampa
- 3 parkovací stání
- 4 chodník
- 5 chodníkový přejezd
- 6 zeleň
- obrubník ABO 2-15
- obrubník ABO 4-8
- nové svislé dopravní značení
- nové vodorovné dopravní značení
- hrany sláv. stavu
- hranice KN

STÁVAJÍCÍ SÍŤ:

- vodovod (vč. ochranného pásma)
- kanalizace
- kabely veřejného osvětlení
- kabely silnaproud. tkV
- slaboproud
- Výkopy v blízkosti sítí se budou provádět ručně dle vyjádření správce jednotlivých sítí.
- Záběraha inženýrských sítí v situaci je orientační.
- Před zahájením stavebních prací je nutné zajistit jejich vyjádření správcem sítí a jejich umístění dle platných technických předpisů.

Výkresový systém: b p v
Souřadnicový systém: S-JTSK

POZNÁMKA:
CELKOVÝ POČET PARKOVACÍCH STÁNÍ - 198 STÁNÍ + 11 STÁNÍ PRO INVALIDY
Výpočet dopravy v kádru dle ČSN 73 6119Z1, kap. 14 a vyhlášky 398/2006

V rámci pozemních garáží je z celkového počtu navrženo 129 stání z toho 10 stání pro invalidy. Stání jsou oddělena Voz. V10b. Stání pro invalidy jsou vyznačena symbolem V10f a doplněna značkou IP12 se symbolem 6 225.

ROZMĚRY STÁNÍ ODPOVÍDAJÍ ČSN 73 6056 a ČSN 73 6058, min. šířka stání 2,5 m, stání podél zvlášť předávkou jsou rozlišena o 0,25 m, min. délka kolmých parkovacích stání je 5,0 m. Vyznačené stání pro invalidy je min. šířky 3,5 m. Rozměr podélných parkovacích stání je 5,75 x 2,0 m a 2 m nábohu u hranic stání.

AKCE:	
BYTOVÝ AREÁL "Na Křížku"	
ÚST. DOK. 10 01 Komunikace, chodníky a zpevněné plochy	
GENERÁLNÍ PROJEKTANT: MIRACON s.r.o. Sokolovská 1782/47, 190 00 Praha 9 tel.: 737 746 835 e-mail: richters@miracon.eu	
NP	Ing. Marek Richters
PROJEKTANT ČÁSTI:	Ing. Jan Hradil Ph.D.
POSAD. PROJEKTANT:	Ing. Jan Lorenc
PROJEKTANT:	Ing. Jan Lorenc
CAS. TYP. PLOCHA:	NAZEV ČÁSTI
D	VYKRESOVÁ ČÁST
OB. SÁH:	Dopravní situace
OBJEDNATEL:	NA KŘÍŽKU s.r.o. Ovocný trh 572/11, 110 00 Praha 1
FORMÁT:	3x4
DATUM:	LEDEN 2019
STUPEN:	DUR
MĚRITOK:	1:500
ČÍS. PŘÍLOHY:	2




KO 2N
 Verze: 2.50
 Tisk: 2.50
 Lock to Layer: 0.0
 Steering Angle: 37.3



Výkresy státního úřadu
 Státní úřad pro výstavbu a územní plánování

BYTOVÝ AREÁL "Na Křížku" KO 01 Městská část, územní plán a výkresy plochy			
OBRÁZKOVÝ PROJEKTANT MIRACON s.r.o. Selská 178/247, 190 00 Praha 9 IČ: 747 748 035 e-mail: miracon@miracon.cz		OBRÁZKOVÝ NA KŘÍŽKU s.r.o. Dvory 1152/11, 193 00 Praha 1	
M.P. Ing. Marek Růžička		PLOCHA: 3646	
PROJEKTANT ČÁSTI COOK ARCHITECT Ing. Jan Hendlík Ph.D. Ing. Jan Lorenc		DATUM: LEDEN 2015	
ČÁSTI/PLOCHY D CESTY		MĚSTKO: 1.500 CESTY: 1.500	
NÁZEV ČÁSTI VÝKRESOVÁ ČÁST Obalové křivky		ČÍSLO: 5	

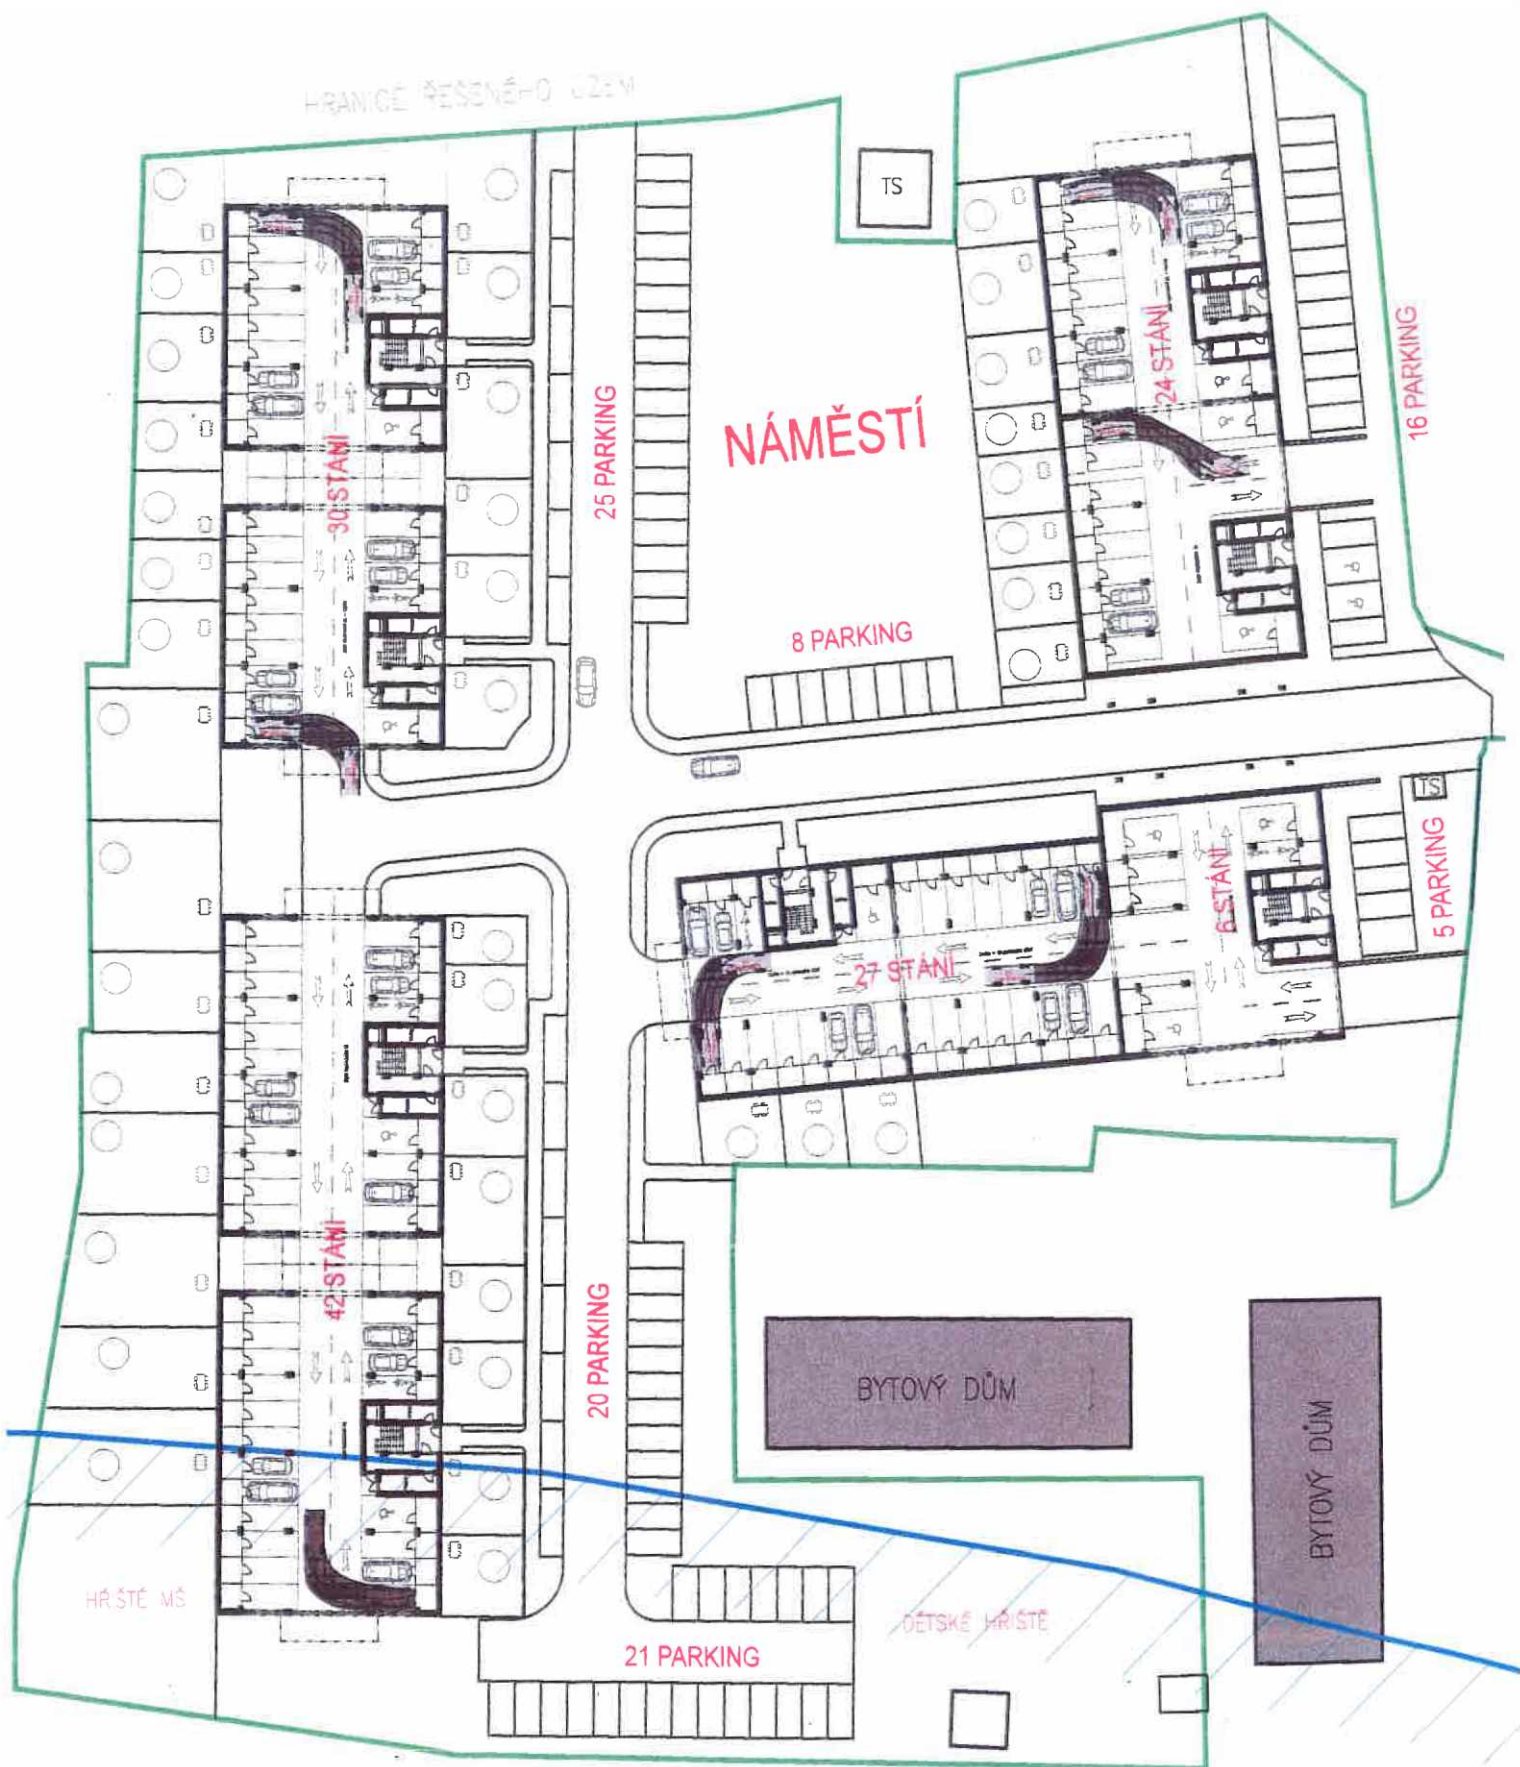

Na základě projektové dokumentace odhadovaná cena nákladů
infrastruktury pro stavbu „ NA KŘÍŽKU“ bude 4.000.000,-Kč

Kladno dne: **27 -06- 2019**


Na Křížku, s.r.o., zastoupená
jednatelům Zdeňkem Blažkem



Statutární
město **Kladno**

Magistrát města Kladna
Odbor dopravy a služeb

ADRESA PRACOVIŠTĚ:

Magistrát města Kladna
Odbor dopravy a služeb
náměstí Starosty Pavla 44
272 52 Kladno

DORUČOVACÍ ADRESA:

Magistrát města Kladna
náměstí Starosty Pavla 44
272 52 Kladno

ADRESA:

Na Křížku s.r.o.
p. Blažek Zdeněk
Ovocný trh 572/11
110 00 Praha 1

Č. jednací:
ODaS/1202/19/9

Vyřizuje:
Bc. Pavla Hošková, DiS.
Pov. č.T-25/2019 - ODaS

Kladno,
24.6.2019

Závazné stanovisko

k záměru:

"Bytový areál Na Křížku, parc. č. 513/1 a okolních pozemcích v k.ú. Dubí, Kladno"

Magistrát města Kladna, Odbor dopravy a služeb, jako silniční správní úřad ve věcech pozemních komunikací, s rozsahem působnosti vymezené zákonem č. 13/1997 Sb., po posouzení předložené dokumentace sděluje, že k záměru nemáme námitek, při dodržení dále stanovených podmínek.

Dokumentace řeší část plochy řešené změnou platného územního rozhodnutí a demoliční řízení – odstranění staveb, s využitím pro výstavbu bytového areálu. Dopravně bude plocha napojena navrženou dopravní infrastrukturou, v kategorii místní komunikace. Statická doprava je navržena na ploše záměru.

Z hlediska návrhu řešení pozemních komunikací návrh odpovídá účelu. Stavby silnic v působnosti zdejšího úřadu jsou záměrem dotčeny.

K záměru stanovujeme tyto podmínky:

1. Uspořádání prostoru místní komunikace (veřejného prostranství) musí umožňovat instalaci součástí a příslušenství komunikace (dopr. značky, zábradlí, atd.).
2. Statická doprava včetně výhledových potřeb, musí být řešena bez zatížení veřejného prostranství a místní komunikace.
3. Umístění podélných vedení musí být řešeno v souladu s § 36 zákona č. 13/1997 Sb., tj. návrh umístění musí být doložen nemožností jiného technického řešení!
4. Komunikace musí být navrženy a řešeny v kategorii místní komunikace.
5. Chodníky musí být provedeny podle ČSN 73 6110 a vyhlášky č. 398/2009 Sb.; plocha chodníku musí být vůči varovnému a signálnímu pásu vizuálně kontrastní.
6. Komunikace a parkovací místa budou řešena v souladu s ČSN 73 6110, 73 6102 a 73 6056. Rozsah a obsah dokumentace musí odpovídat vyhl. č. 146/2008 Sb.
7. Umístění vedení technické infrastruktury musí být provedeno podle odsouhlaseného návrhu. Umístění podzemních vedení musí být samostatně dokumentováno a uloženo v dokumentaci realizace stavby.
8. Před vydáním souhlasu s užíváním dopravních staveb záměru, musí být stavebně proveden a odsouhlasen k užívání.

9. Likvidace srážkové vody z komunikace bude řešena podle TP 83 "Odvodnění pozemních komunikací" a výpočet bude přiložen k podkladům pro stavební řízení.
10. Vedení inž. sítí musí být řešeno podle § 36 zákona č. 13/1997 Sb., a ČSN 73 6005, s návrhem umístění s ohledem k zajištění účelu a funkčnosti dopravních staveb v případě poruch vedení a při jejich odstraňování; z důvodu zatížení dopravních staveb služebnostmi, věcnými břemeny, ... musí být umístění s dotčením dopravních staveb projednáno s budoucím vlastníkem pozemních komunikací (místní komunikace - obec).
11. Stavby inž. sítí musí být prováděny tak, aby skladba a únosnost pláň a podkladních vrstev dopravních staveb byla ve stejných úrovních, aby nedocházelo k sesedání částí staveb.
12. Stavby oplocení musí být provedeny mimo rozhledová pole křižovatek a připojení, a v min. odstupových vzdálenostech dle ČSN 73 6110.
13. Budoucí komunikace bude zařazena do kategorie místní komunikace.
14. Dle předloženého návrhu uvažované výstavby 229 bytů souhlasíme s navrženým počtem 231 parkovacích míst. V případě změny v počtu bytových jednotek může být upraven i počet parkovacích míst.
15. Vzhledem k uvažované kategorii místní komunikace bude navržená komunikace a parkovací plochy v souladu s příslušnou normou ČSN.
16. Uspořádání prostoru bude v souladu s platným Územním plánem.
17. Souhlasíme s demoličním výměrem, s navrženou trasou odvozu demolicí vzniklého odpadu na adresu Halda Buštěhrad, Dvorská, Kladno – Vrapice po komunikaci ul. Ke Křížku, Práce, Vrapická II/101, Dvorská, Vrapická.

Bc. Pavla Hošková, DiS.

Magistrát města Kladna

Odbor dopravy a služeb

nám. Starosty Pavla 44, 272 52 Kladno

Tel.: 312 604 335

E-mail: pavla.hoskova@mestokladno.cz

www.mestokladno.cz

0m 10m 20m 30m 40m 50m 60m 70m 80m 90m 100m



LEGENDA:

OSVĚTLENÍ PŘECHODŮ
PRO CHODCE



IČ: 066 26 874 , www.miracon.eu

SOKOLOVSKÁ 178/247 , PRAHA 9

STAVBA

BYTOVÝ AREÁL "NA KŘÍŽKU"

ul. KE KŘÍŽKU, 272 03 Kladno
K.Ú.: DUBÍ U Kladna
parc.č.: 511, 512, 513/1, 513/18, 513/19, 513/29,
513/30, 513/32, 515/1, 515/2, 516, 521, 522, 523, 524

INVESTOR:

NA KŘÍŽKU s.r.o.
OVOCNÝ TRH 572/11, 110 00 PRAHA 1
IČ: 019 76 575

HLAVNÍ PROJEKTANT:

ING. MAREK RICHTERA
+420 737 748 835
richtera@miracon.eu

Signature

NÁZEV PŘÍLOHY:

SITUACE STAVBY

STUPEŇ:	DŮR	AUTORIZACE:
±0,000:	-	-
MĚŘÍTKO:	1:750	-
FORMÁT:	2xA4	-
DATUM:	1.11.2018	-
REVIZE:	-	-
Č.PARÉ:	-	-
Č.PŘÍLOHY:	D.01	-