KOORDINAČNÍ SITUACE

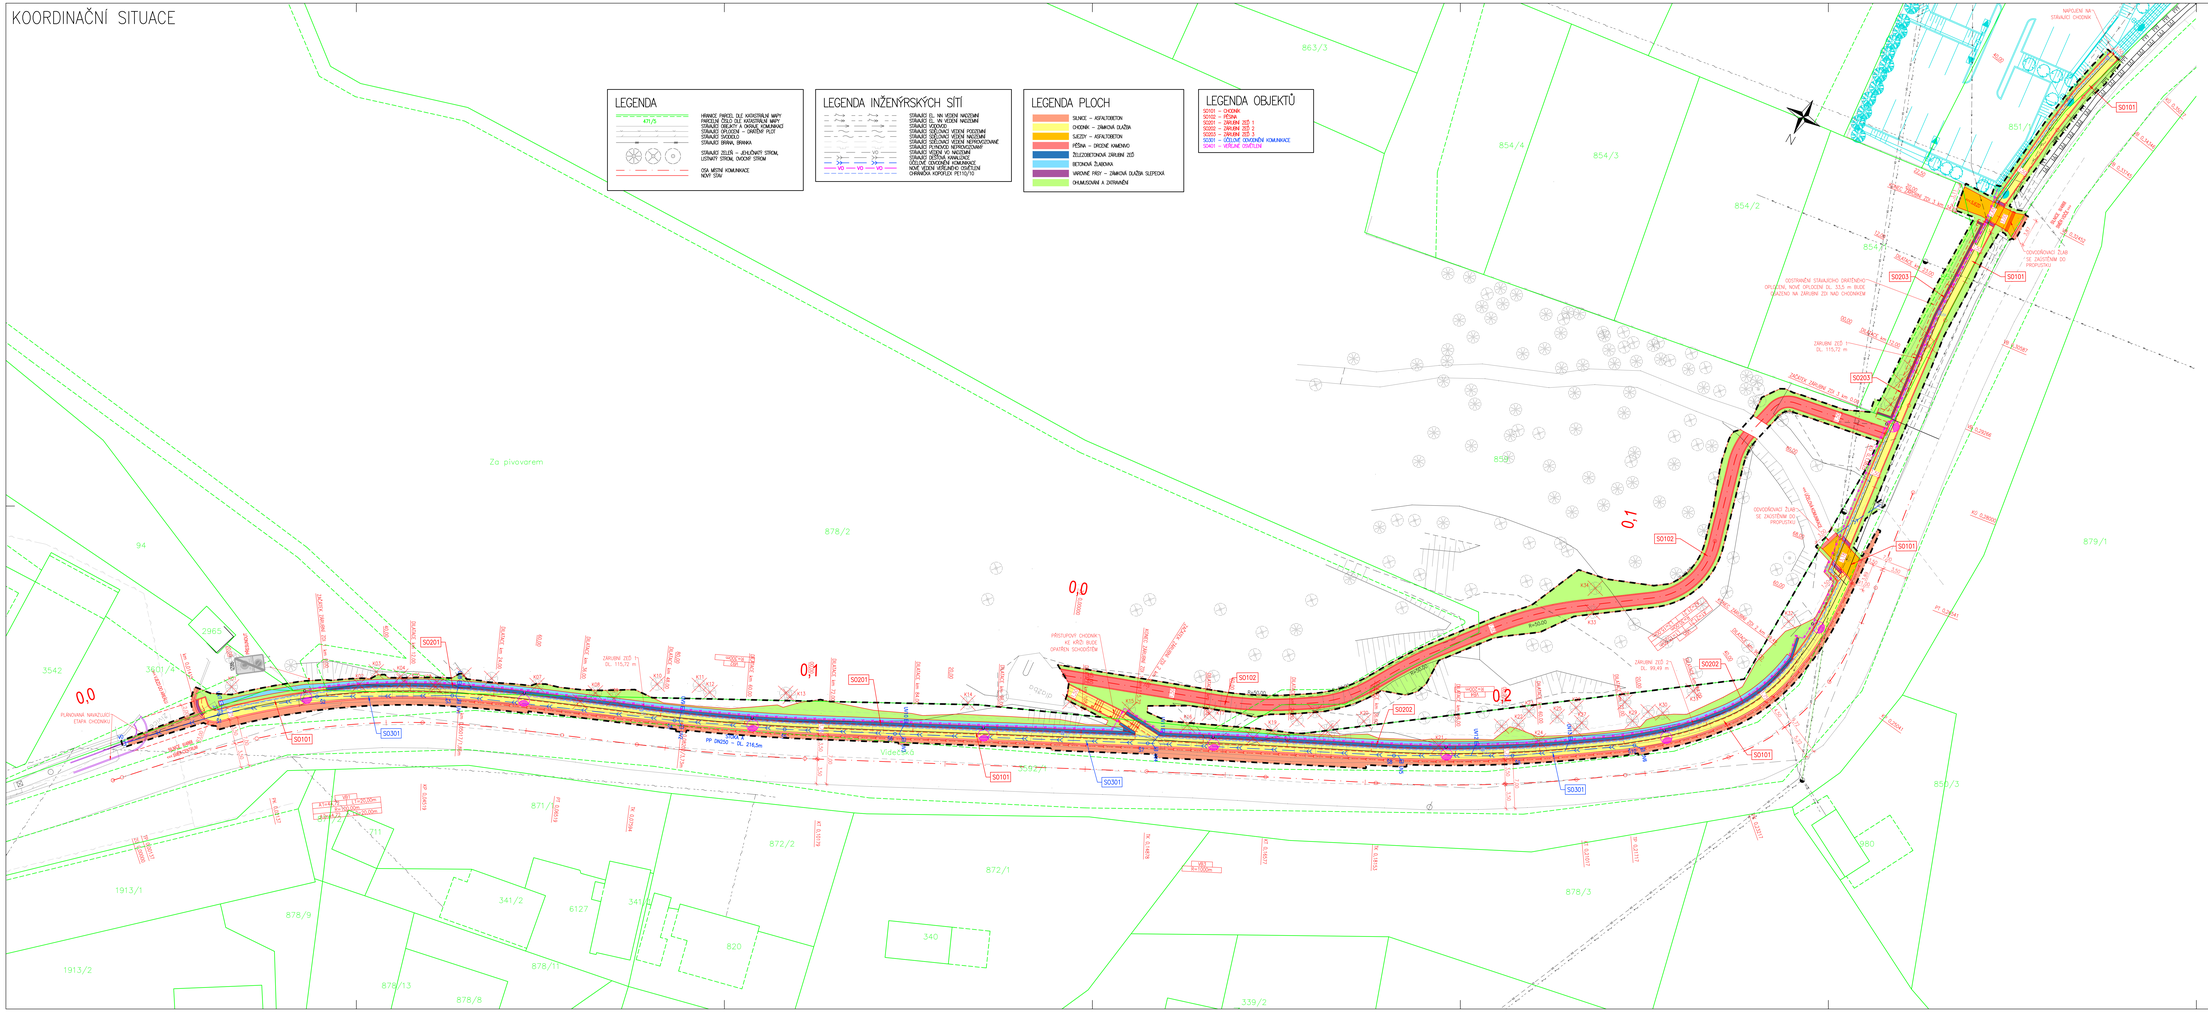
LEGENDA
HRANICE PAROEL ZVJ KATASTRÁLNÍ MAPY
HRANICE ZÁKL.ZVJ KATASTRÁLNÍ MAPY
STAVEBNÍ OBJEKT - OBRAZ. KOMUNIKACE
STAVEBNÍ OBJEKT - SMÍŠENÝ PROV
STAVEBNÍ SVODIDLO
STAVEBNÍ BRÁNA, BRÁNKA
STAVEBNÍ ZELEŇ - JEHLIČNATÝ STROM, LISTNATÝ STROM, OVOCNÝ STROM
OSA MÍSTNÍ KOMUNIKACE
NOVÝ STAV
LEGENDA INŽENÝRSKÝCH SÍTÍ
STAVEBNÍ EL. NN VEDENÍ NADZEMNÍ
STAVEBNÍ EL. NN VEDENÍ PODZEMNÍ
STAVEBNÍ SDĚLOVACÍ VEDENÍ NADZEMNÍ
STAVEBNÍ SDĚLOVACÍ VEDENÍ PODZEMNÍ
STAVEBNÍ SDĚLOVACÍ VEDENÍ NEPROVOZOVANÉ
STAVEBNÍ SDĚLOVACÍ VEDENÍ PROVOZOVANÉ
STAVEBNÍ VODOVOD VE NADZEMÍ
STAVEBNÍ DEŠŤOVÁ KANALIZACE
ODLEHČOVACÍ KOMOMNICE
NOVÉ VEDENÍ VEŘEJNÉHO OSVĚTLENÍ
OHRANIČKA KOPOLEJE PETI/10/10
LEGENDA PLOCH
SLINICE - ASFALTOBETON
CHODNÍK - ZÁMKOVÁ DLAŽBA
SAZEBY - ASFALTOBETON
PĚŠINA - DROBNÉ KAMENIVO
ŽELEZOBETONOVÁ ZÁRUBNÍ ZEĎ
BETONOVÁ ŽLABOVKA
VAROVNÉ PRŮHY - ZÁMKOVÁ DLAŽBA SLEPECKÁ
OHUMUSOVÁNÍ A ZATRAVNĚNÍ
LEGENDA OBJEKTŮ
SO102 - CHODNÍK
SO102 - PŘÍPOJKA
SO201 - ZÁRUBNÍ ZEĎ 1
SO202 - ZÁRUBNÍ ZEĎ 2
SO203 - ZÁRUBNÍ ZEĎ 3
SO301 - ODLEHČOVÁ OTEVŘENÁ KOMUNIKACE
SO401 - VEŘEJNÉ OSVĚTLENÍ
Za pivovarem
0,0
0,1
0,2
0,1
PŘEVLEČENÍ CHODNÍKU NA VÝŠKU BUDE OPATŘENO SCHODIŠTĚM
PŘEPOJENÍ CHODNÍKU NA VÝŠKU BUDE OPATŘENO SCHODIŠTĚM
PP DN250 = DL. 216,5m
ODVODŇOVACÍ ŽLAB DL. 24,00 m
ODVODŇOVACÍ ŽLAB DL. 24,00 m
ODVODŇOVACÍ ŽLAB DL. 24,00 m
ODVODŇOVACÍ ŽLAB DL. 24,00 m
ZÁRUBNÍ ZEĎ 1 DL. 115,72 m
ZÁRUBNÍ ZEĎ 2 DL. 99,49 m
ZÁRUBNÍ ZEĎ 3 DL. 115,72