

Dodatek č. 25 ke smlouvě o nájmu a provozování vodního díla č. 00297569/SONP/KA/K/2019/D25

1. Město Bohumín

se sídlem: Masarykova 158, 73581, Bohumín
zastoupen: Ing. Petr Vícha, starosta města
IČ: 00297569
DIČ: CZ00297569
DS: u3kbfuf

(dále jen pronajímatel nebo vlastník)

a

2. Severomoravské vodovody a kanalizace Ostrava a.s.

se sídlem: 28. října 1235/169, Mariánské Hory, 709 00 Ostrava
zapsána: v Obchodním rejstříku Krajského soudu v Ostravě, oddíl B, vložka č. 347
zastoupená: Ing. Anatolem Pšeničkou, generálním ředitelem na základě pověření uděleného
představenstvem společnosti dne 21.04.2015
IČ: 45193665
DIČ: CZ45193665
Bankovní spojení: ING Bank N.V., organizační složka, č.ú. 1000497429/3500
DS: 4xff9pv

(dále jen nájemce nebo provozovatel)

u z a v í r a j í

ve smyslu § 2332 a násl. Občanského zákoníku č.89/2012 Sb., a § 8 Zákona o vodovodech a kanalizacích pro veřejnou potřebu č. 274/2001 Sb. ve znění pozdějších předpisů / dále jen zákon /.

tento

dodatek ke smlouvě o nájmu a provozování vodního díla.

I.

Předmět dodatku

Předmětem dodatku č. 25 je rozšíření předmětu smlouvy o nájmu a provozování vodního díla č. 00297569/SONP/KA/K/2010 ze dne 24.05.2010 o novou stavbu kanalizace. Podrobně je toto rozšíření řešeno v článku II. tohoto dodatku.

II.

Rozšíření předmětu nájmu a provozování

Předmětem dodatku č. 25 je rozšíření předmětu smlouvy o nájmu a provozování vodního díla o vodní dílo, vybudované v rámci stavby s názvem: „Kanalizační řad v ulici Bezručova v Novém Bohumíně“ v katastrálním území Nový Bohumín, jehož vlastníkem je pronajímatel na základě níže uvedeného nabývacího titulu.

Nabývací titul:

- potvrzení o existenci vodního díla č.j. MUBO/2018MAJ/Hra, ze dne 03.05.2018, vydal MěÚ Bohumín, odbor životního prostředí a služeb

Upřesňující údaje o vodním díle:

Stavba představuje:

- jednotná kanalizace v délce dle geodetického zaměření 17,83 m DN 200 z materiálu PVC
- jednotná kanalizace v délce dle geodetického zaměření 98,67 m DN 400 z materiálu PVC

Pozemky, ve kterých je vodní dílo uloženo: parc. č. 1216/1, 1216/8, 1220/22, 1220/17, 1220/18, 1220/20, 1220/30 a 1220/31 v k.ú. Nový Bohumín.

Součástí provozování nejsou septiky připojených nemovitostí. Součástí provozování není čerpací stanice spodních vod.

Vlastník výše uvedeného kanalizačního řadu prohlašuje, že uvedený kanalizační řad je kanalizací pro veřejnou potřebu a podléhá režimu zákona 274/2001 Sb. ve znění pozdějších předpisů.

Kanalizační řad je napojený a navazuje na kanalizační řad ve vlastnictví společnosti SmVaK Ostrava a.s. Jedná se tedy o kanalizační řady provozně související.

Vlastník se zavazuje předložit provozovateli nejpozději ke dni podpisu tohoto dodatku doklady a údaje vztahující se a potřebné pro provozování vodního díla – viz. protokol o předání dokladů, který nedílnou součástí smlouvy.

III.

Závěrečná ustanovení

1. Smluvní strany konstatují, že v ostatních ujednáních tímto dodatkem nedotčených, zůstává smlouva č. 00297569/SONP/KA/K/2010 ze dne 24.05.2010 beze změn a zavazují se podle ní postupovat.
2. Tento dodatek nabývá platnosti a účinnosti dnem jeho podpisu oběma smluvními stranami. Účinnost úhrady nájemného začíná běžet dnem účinnosti této smlouvy.
3. Tento dodatek je vyhotoven ve dvou vyhotoveních, z nichž každá smluvní strana obdrží jedno vyhotovení.
4. Pro účely plnění této smlouvy a pro zajištění efektivní komunikace s vlastníkem, společnost SmVaK v nezbytném rozsahu shromažďuje a zpracovává jeho osobní údaje, osobní údaje kontaktních osob nebo jiných subjektů uvedených v této smlouvě či se jinak podílejících na plnění této smlouvy. Osobní údaje jsou zpracovávány po dobu, po kterou tyto subjekty údajů plní role a úkoly související s touto smlouvou, a to po celou dobu platnosti této smlouvy a dále po dobu nutnou pro vypořádání práv a povinností ze smlouvy a dále po dobu nutnou pro jejich archivaci v souladu příslušnými právními předpisy. Vlastník se zavazuje tyto subjekty údajů o zpracování informovat a předat jim informace dostupné na internetové adrese společnosti SmVaK : www.smvak.cz.
5. Smluvní strany se dohodly, že zveřejnění této smlouvy podle zákona č. 340/2015 Sb., o zvláštních podmínkách účinnosti některých smluv, uveřejňování těchto smluv a o registru smluv (zákon o registru smluv) provede pronajímatel.

Smluvní strana město Bohumín se zavazuje při vkládání smluv nebo dodatků do registru smluv, dle zákona č. 340/2015 Sb., zadávat číslo datové schránky společnosti SmVaK Ostrava a.s., pro automatické zasílání potvrzení o zveřejňování smluv nebo dodatků.

Smluvní strany prohlašují, že tato smlouva neobsahuje žádné informace ve smyslu § 3, odst. 1 zákona č. 340/2015 Sb. a proto souhlasí se zveřejněním celého textu smlouvy.

6. Schvalovací doložka podle § 41, odst. 1 z.č. 128/2000 Sb. v platném znění:

Záměr pronájmu byl vyvěšen na úřední desce od 12. 9. – 30. 9. 2019. Uzavření této smlouvy schválila rada města dne 14. 10. 2019 usnesením č. 311/20.

V Bohumíně dne ...15...11... 2019

Za pronajímatele:

Ing
starosta města



V Ostravě dne 20. 12. 2019

Za nájemce:

Ing. Anatol Pšenička
generální ředitel



Příloha č. 1 ke smlouvě o nájmu a provozování

Přesná specifikace předmětu nájmu a provozování

Stavby s názvem „Kanalizační řad v ulici Bezručova v Novém Bohumíně“

<u>Profil</u>	<u>Materiál</u>	<u>Délka [m]</u>
200	PVC	17,83
400	PVC	98,67

Výpis materiálů, délek a profilů dle geodetického zaměření stavby.

Za vlastníka:



Mgr. Ing. Jan Przeczek
vedoucí majetkového odboru

Příloha č. 2 ke smlouvě o nájmu provozování

Protokol o předání dokladů nezbytných pro provozování vodního díla

Stavby s názvem „Kanalizační řad v ulici Bezručova v Novém Bohumíně“

1. potvrzení o existenci vodního díla č.j. MUBO/2018/MAJ/Hra, ze dne 03.05.2018, vydal MěÚ Bohumín, odbor životního prostředí a služeb – kopie
2. zaměření stavby v tištěné a digitální formě – ponecháno na oddělení GIS
3. projektová dokumentace dle skutečného provedení v jednom vyhotovení
4. doklady o provedených prohlídkách kanalizačního potrubí televizní kamerou – písemné protokoly + obrazový nosič DVD

Předal dne: 25.11.2019

Za vlastníka



Mgr. Ing. Jan Przeczek
vedoucí majetkového odboru

Převzal dne: 2.12.2019

Za SmVaK Ostrava a.s



Ing. Adam Szczuka
vedoucí provozu kanalizačních sítí
oblast Frýdek-Místek

Příloha č. 3 ke smlouvě o nájmu provozování

Seznam napojených nemovitostí na předmět nájmu a provozování


Stavby s názvem „Kanalizační řad v ulici Bezručova v Novém Bohumíně“

<u>Katastr</u>	<u>Parcela</u>	<u>Číslo popisné</u>	<u>Odběrné místo</u>
Nový Bohumín	1220/5	1143	1320046
Nový Bohumín	1220/4	1145	1320048
Nový Bohumín	1220/3	1144	1320047

S uvedeným souhlasím:



mgr. Ing. Jan Přeček
vedoucí majetkového odboru

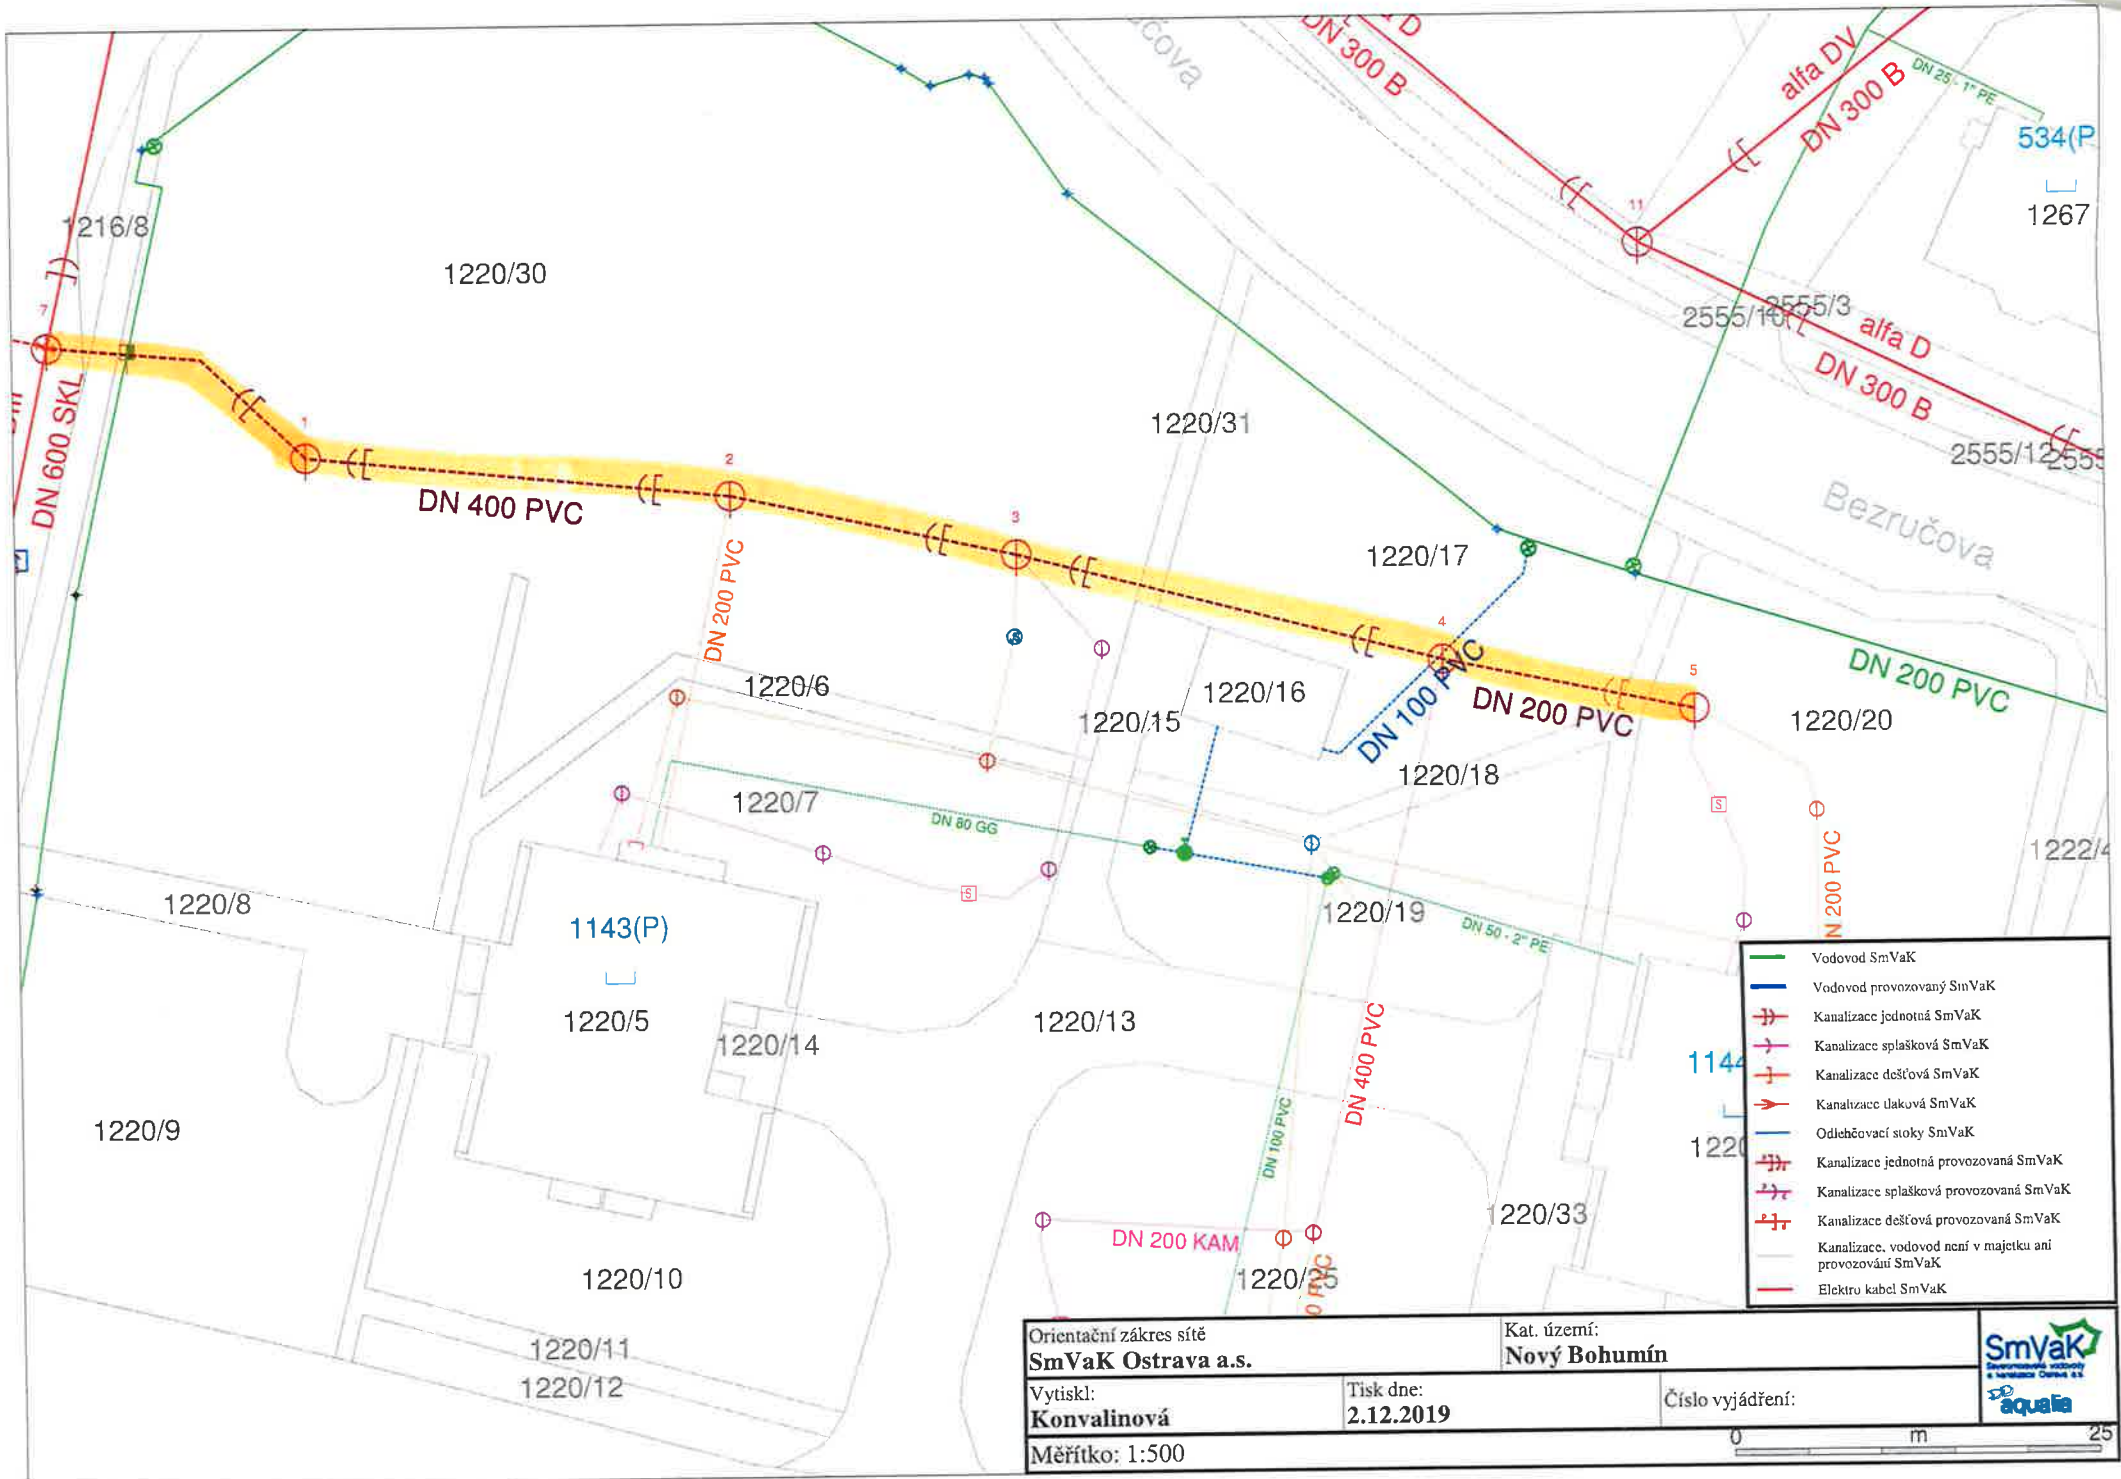

- Vodovod SmVaK
- Vodovod provozovaný SmVaK
- ⊕ Kanalizace jednotná SmVaK
- ⊕ Kanalizace splašková SmVaK
- ⊕ Kanalizace dešťová SmVaK
- ⊕ Kanalizace uluková SmVaK
- Odlehčovací stoky SmVaK
- ⊕ Kanalizace jednotná provozovaná SmVaK
- ⊕ Kanalizace splašková provozovaná SmVaK
- ⊕ Kanalizace dešťová provozovaná SmVaK
- Kanalizace, vodovod není v majetku ani provozování SmVaK
- Elektro kabel SmVaK

Orientační zakres sítě SmVaK Ostrava a.s.	Kat. území: Nový Bohumín
Vytiskl: Konvalinová	Tisk dne: 2.12.2019
Měřítko: 1:500	Číslo vyjádření:

