

## Smlouva opravňující provést stavbu na pozemku ve vlastnictví Kraje Vysočina

uzavřená podle ustanovení § 1746 zákona č. 89/2012 Sb., občanský zákoník, v platném znění, ve spojení s ustanoveními § 184a zákona č. 183/2006 Sb., stavební zákon, v platném znění

49/20

mezi těmito účastníky:

**Kraj Vysočina,**  
 se sídlem v Jihlavě, Žižkova 57, 587 33 Jihlava  
 zastoupený hejtnanem kraje MUDr. Jiřím Běhounkem  
 k podpisu smlouvy pověřen Ing. Martin Kukla, náměstek hejtnana pro oblast  
 ekonomiky a majetku  
 IČ: 708 90 749  
 DIČ: CZ70890749  
 na straně vlastníka dotčeného pozemku

a

**Město Pelhřimov,** se sídlem Pražská 2460,393 01 Pelhřimov,393 01  
 zastoupené starostou Ladislavem Medem  
 a místostarostou Zdeňkem Jarošem  
 IČ: 002 48 801  
 na straně investora

takto:

### Článek I.

Kraj Vysočina je dle výpisu z LV 3100 pro k. ú. Skrýšov u Pelhřimova a obec Pelhřimov vlastníkem pozemků KN par. č. 708/1 – ostatní plocha, silnice, par. č. 717/1 – ostatní plocha, silnice a pozemku par. č. 3428/1 – ostatní plocha, silnice v k. ú. Pelhřimov (dále jen „pozemky“).

Uvedené pozemky v k. ú. Skrýšov u Pelhřimova získal Kraj Vysočina na základě Rozhodnutí Ministerstva dopravy a spojů ČR č. j. 3796/01-9-KM ze dne 10. 9. 2001, vydaného v souladu se zákonem č. 157/2000 Sb., o přechodu některých věcí, práv a závazků z majetku ČR do majetku krajů a Smlouvy darovací ze dne 07.03.2005, právní účinky vkladu práva ke dni 23.03.2005. Zřizovací listinou ze dne 20. 12. 2001 a Dodatkem č. 71 této zřizovací listiny ze dne 15.2.2005 je předal k hospodaření do Krajské správy a údržby silnic Vysočiny, příspěvkové organizace Kraje Vysočina.

Pozemek par. č. 3428/1 v k. ú. Pelhřimov získal Kraj Vysočina na základě Smlouvy o bezúplatném převodu podle zákona č. 219/2000 Sb. ze dne 15.01.2007, právní účinky vkladu práva ke dni 24.01.2007 (V-226/2007-307). Dodatkem č. 88 Zřizovací listiny rozpočtové či příspěvkové organizace ze dne 27.3.2007 jej předal k hospodaření do Krajské správy a údržby silnic Vysočiny, příspěvkové organizace Kraje Vysočina.

Město Pelhřimov je investorem stavby „ZTV pro RD v místní části Pelhřimova - Skrýšov“. Touto stavbou, konkrétně výstavbou chodníků v k. ú. Skrýšov u Pelhřimova a vybudováním nových komunikačních napojení na silnici III/1333, budou dotčené mimo jiné i výše uvedené pozemky, jejichž vlastníkem je Kraj Vysočina.

## Článek II.

Usnesením 2097/36/2019/RK ze dne 3.12.2019 rozhodla Rada Kraje Vysočina vydat souhlas se stavebním záměrem „ZTV pro RD v místní části Pelhřimova - Skrýšov“ a s dotčením pozemků touto stavbou. Současně rozhodla uzavřít nepojmenovanou smlouvu mezi Krajem Vysočina a investorem stavby.

Výše uvedeným usnesením Rady Kraje Vysočina vzniklo investorovi právo provést uvedenou stavbu na pozemcích par. č. 708/1, 717/1 v k. ú. Skrýšov u Pelhřimova a obci Pelhřimov a par. č. 3428/1 v k. ú. Pelhřimov, obec Pelhřimov ve smyslu ustanovení § 184a zákona č. 183/2006 Sb., stavební zákon, a Kraj Vysočina jako vlastník těchto pozemků je povinen do doby majetkoprávního vypořádání pozemků, dotčených stavbou, toto právo trpět.

## Článek III.

Investor se zavazuje, že po realizaci stavby „ZTV pro RD v místní části Pelhřimova - Skrýšov“ a po jejím geometrickém zaměření požádá do 90 dnů ode dne vydání kolaudačního souhlasu na citovanou stavbu Kraj Vysočina o provedení majetkoprávního vypořádání a předloží za tím účelem 4 výtisky geometrického plánu a kopii kolaudačního souhlasu.

## Článek IV.

Skutečnosti ve smlouvě blíže neupravené se řídí příslušnými ustanoveními zákona č. 89/2012 Sb., občanský zákoník a zákona č. 183/2006 Sb., stavební zákon.

Smlouva se vyhotovuje ve 4 stejnopisech, z nichž jsou pro každého účastníka určeny 2 stejnopisy.

Tato smlouva bude sloužit jako jeden z dokladů k vydání územního a stavebního povolení pro stavbu „ZTV pro RD v místní části Pelhřimova - Skrýšov“ v k. ú. Skrýšov u Pelhřimova, k. ú. Pelhřimov a obci Pelhřimov, jejímž investorem je Město Pelhřimov.

Smluvní strany po přečtení smlouvy prohlašují, že smlouva je sepsána na základě jejich svobodné vůle, nikoli v tísní a za nápadně nevýhodných podmínek. Na důkaz tohoto připojují zástupci smluvních stran své podpisy.

Tato smlouva nabývá platnosti dnem podpisu smlouvy.

Investor výslovně souhlasí se zveřejněním celého textu smlouvy včetně podpisů v informačním systému veřejné správy – Registru smluv.

Smluvní strany se dohodly, že zákonnou povinnost dle § 5 odst. 2 zákona o registru smluv splní Kraj Vysočina.

Vlastníkovi pozemku svědčí zákonné zmocnění (zákon číslo 89/2012 Sb., občanský zákoník, v platném znění, zákon číslo 129/2000 Sb., o krajích, v platném znění) ke shromažďování, nakládání a zpracovávání osobních údajů v souvislosti s uzavřením této smlouvy.

V Pelhřimově dne 16. 12. 2019 ...


V Jihlavě dne 06. 01. 2020 .....

  
Kraj Vysočina  
Žitkova 57, 587 33 Jihlava

56



Ladislav Med  
starosta města

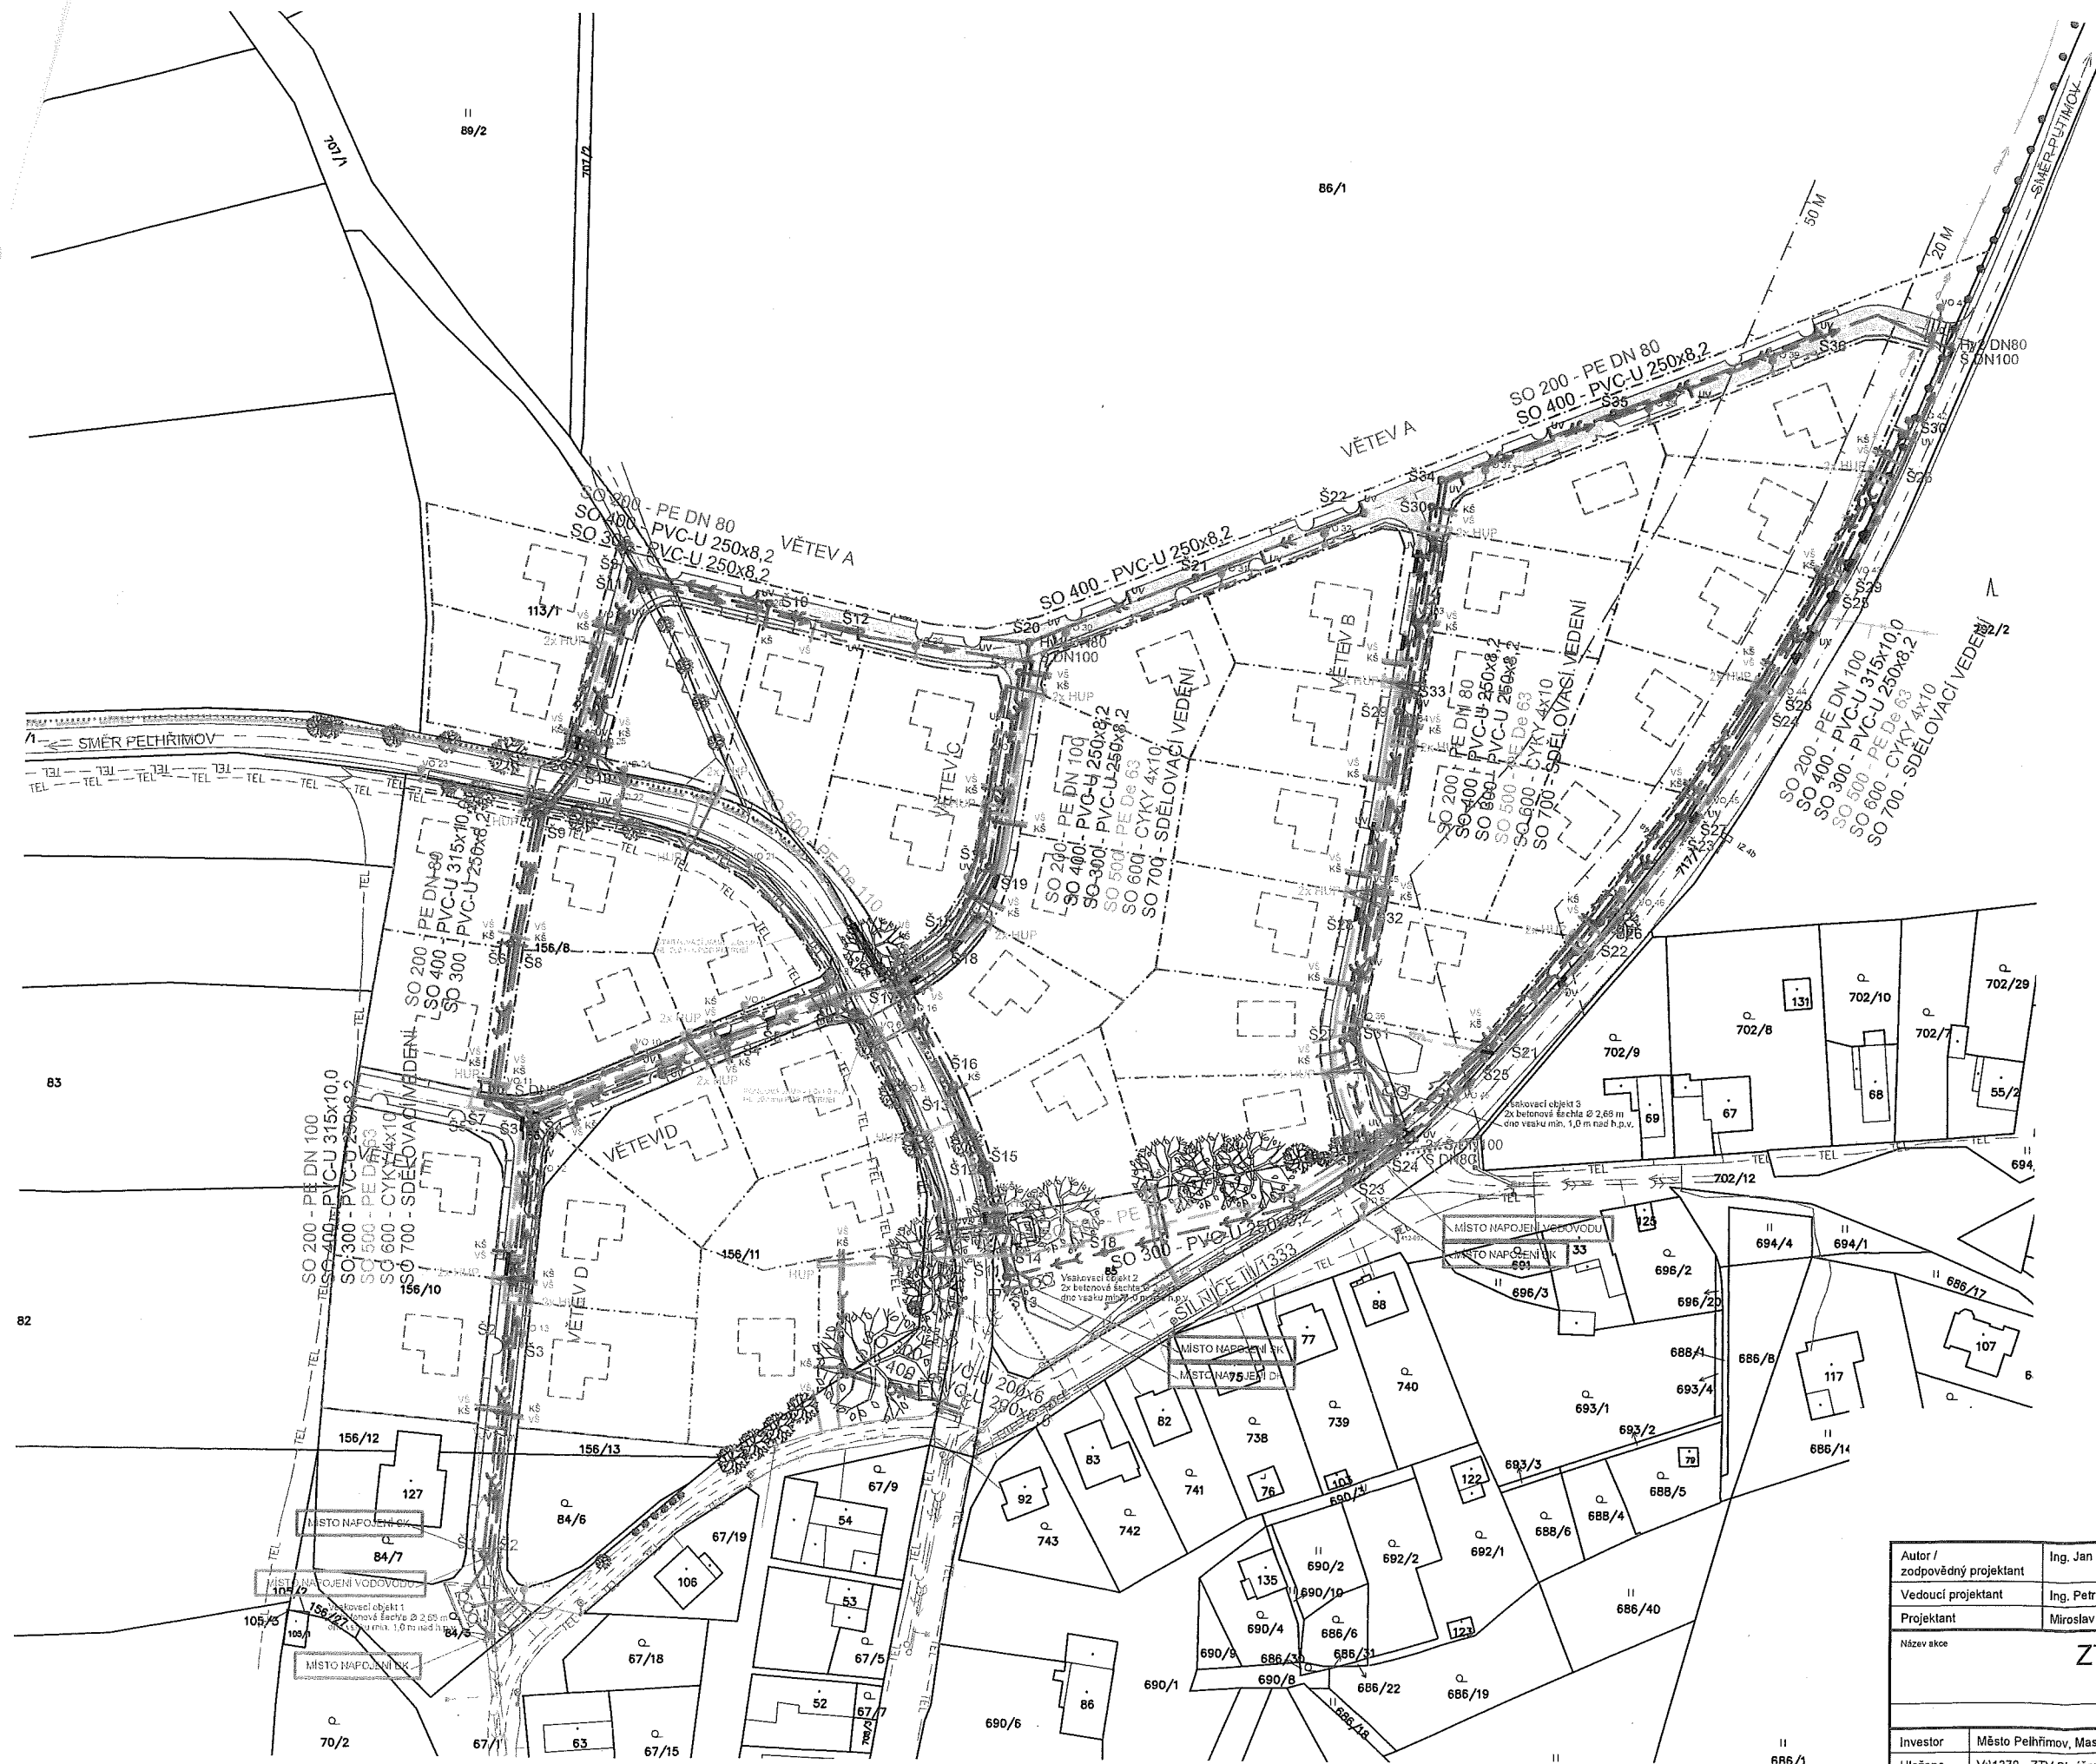


Ing. Martin Kukla  
náměstek hejtmána pro oblast  
ekonomiky a majetku









 


 
 
 

 

 
 








 



Zdeněk Jaroš  
místostarosta města





**LEGENDA PLOCH**

-  NOVÉ KOMUNIKACE S ASFALTOVÝM POVRCHEM
-  PARKOVACÍ MÍSTA, SJEZDY A ZPOMALOVACÍ PRAHY DLAŽBA ŠEDÁ
-  NOVÉ PLOCHY Z ČERVENÉ BETONOVÉ DLAŽBY
-  ZATRAVNĚNÍ VEŘEJNÉHO ULIČNÍHO PROSTORU
-  NOVÁ PARCELACE POZEMKŮ PRO RD SOUČÁSTÍ ZTV
-  PŘÍKLADY UMÍSTNĚNÍ RD NA NOVÝCH PARCELÁCH
-  NOVÉ ROZVODY STL PLYNU
-  NOVÉ PODZEMNÍ ROZVODY PITNÉ VODY
-  NOVÉ PODZEMNÍ VEDENÍ VEŘEJNÉHO OSVĚTLENÍ
-  NOVÁ SCHRÁŇKA PRO BUDOUCÍ SDELOVACÍ VEDENÍ
-  NOVÁ SPLAŠKOVÁ KANALIZACE
-  NOVÁ DEŠŤOVÁ KANALIZACE
-  NOVÉ TLAČNÉ VEDENÍ PITNÉ VODY (NENÍ SOUČÁSTÍ PD)
-  NOVÉ PODZEMNÍ NN VEDENÍ (ŘEŠÍ SAMOSTATNĚ E.ON)
-  STÁVAJÍCÍ VZDUŠNÉ VEDENÍ VN
-  OCHRANNÉ PÁSMA VZDUŠNÉHO VEDENÍ VN A LESA
-  STÁVAJÍCÍ PODZEMNÍ VEDENÍ NN
-  NEPROVOZOVANÉ SÍTĚ CETIN
-  STÁVAJÍCÍ PODZEMNÍ SDELOVACÍ VEDENÍ CETIN
-  STÁVAJÍCÍ ROZVOD PITNÉ VODY
-  STÁVAJÍCÍ DEŠŤOVÁ KANALIZACE
-  STÁVAJÍCÍ SPLAŠKOVÁ KANALIZACE
-  STÁVAJÍCÍ PODZEMNÍ ROZVODY STL PLYNU
-  NOVÉ PODZEMNÍ ROZVODY STL PLYNU
-  RUŠENÝ PŘIVADĚČ DO VODOJEMU MĚSTA PELHŘIMOVA
-  ODSTRAŇOVANÁ ZELEŇ
-  STÁVAJÍCÍ ZELEŇ
-  NOVÁ STROMOVÁ VÝSADBA

Autor / zodpovědný projektant	Ing. Jan Kupec autORIZOVANÝ INŽENÝR PRO POZEMNÍ STAVBY	Číslo výkresu	Paré
Vedoucí projektant	Ing. Petr Orlínek autORIZOVANÝ INŽENÝR PRO POZEMNÍ STAVBY	<b>C.2.</b>	
Projektant	Miroslav Král	Datum	13.11.2019
Název akce <b>ZTV pro RD v místní části Pelhřimova - Skryšov</b>		Stupeň projektu	SP
		Měřítko	1:1000
		Archivní číslo	1370/A
Investor	Město Pelhřimov, Masarykovo náměstí 1, 393 01 Pelhřimov	Studio A s.r.o. architektonická a projekční kancelář Strachovská 333 39301 Pelhřimov	



121

126

124

127

134

SO 500 - PE De 110

708/1 SMĚR PELHŘIMOV

140

142

150

83

82

81

156/12

156/13

127

84/6

84/7

67/19

MÍSTO NÁPOJENÍ VODOVODU

MÍSTO NÁPOJENÍ VODOVODU

MÍSTO NÁPOJENÍ VODOVODU

70/2

67/1

63

67/15

SO 200 - PE DN 100  
SO 300 - PVC-U 250x8,2  
SO 400 - PVC-U 315x10,0  
SO 500 - PE De 110  
SO 600 - CYKLO 1200x100  
SO 700 - SDELOVACÍ MEDENĚ

SO 200 - PE DN 80  
SO 400 - PVC-U 315x10,0  
SO 300 - PVC-U 250x8,2

SO 300 - PVC-U 250x8,2  
SO 400 - PVC-U 315x10,0  
SO 500 - PE De 110

VĚTVID

VĚTVID

VĚTVID

156/11

167/1

167/5

167/4

2360/9

2360/10

2360/11

167/2

156/13

156/3

156/21

156/22

156/4

2360/8

2360/7

2360/5

2360/55

2360/6

2360/47

2360/52

2360/13

2353/4

2353/3

2353/7

2360/2

3428/1

3428/2

2360/25

3428/2