

SMLOUVA S VLASTNÍKEM TECHNICKÉ INFRASTRUKTURY

kteřou dne, měsíce a roku níže uvedeného uzavřeli v souladu s § 86, odst. 2, písm. d) stavebního zákona (SZ) č. 183/2006 Sb., ve znění pozdějších předpisů

Číslo smlouvy: Statutární město Hradec Králové: CES 2019/2007

1. **Policie České republiky - Krajské ředitelství policie Královéhradeckého kraje, odbor informačních a komunikačních technologií**

sídlo: Ulrichovo náměstí 810, 501 01 Hradec Králové

IČO: 751 51 545

DIČ: CZ75151545

bankovní spojení: Česká národní banka, č. účtu: [REDACTED]

zastoupená: [REDACTED]

náměstkem ředitele krajského ředitelství pro ekonomiku

jako „vlastník technické infrastruktury“

a

2. **Statutární město Hradec Králové**

sídlo: Československé armády 408, 502 00 Hradec Králové

IČO: 00268810

DIČ: CZ00268810

bankovní spojení: Komerční banka, a.s., pobočka Hradec Králové

číslo účtu: 426511/0100

zastoupená: Ing. Bc. Jiřím Bláhou, náměstkem primátora

jako „žadatel o územní rozhodnutí o umístění stavby“

(oba též jako „smluvní strana“ nebo „smluvní strany“),

takto:

Čl. I.

Úvodní ustanovení

1. Vlastník technické infrastruktury (dále jen „PČR“) je oprávněn vykonávat komunikační činnosti ve smyslu ustanovení § 7 zákona č. 127/2005 Sb., o elektronických komunikacích a o změně některých souvisejících zákonů (dále jen zákon o elektronických komunikacích).

2. Smluvní strany prohlašují, že údaje v této smlouvě uvedené jsou v souladu se skutečností v době uzavření smlouvy. Smluvní strany se zavazují, že případné změny dotčených údajů oznámí bez prodlení druhé smluvní straně.

3. Žadatel o územní rozhodnutí o umístění stavby (dále jen „žadatel“) nazvané „**Severní terasy a Žižkovy sady, Hradec Králové**“ v rámci žádosti o jeho vydání zahrne do ní i překládku sdělovacího kabelu ve vlastnictví PČR dle článku II. odst. 5. této smlouvy.

Čl. II. Předmět smlouvy

1. Žadatel prohlašuje, že v rámci stavby „Severní terasy a Žižkovy sady, Hradec Králové“ (dále jen „stavba“) bude nutné realizovat vynucenou překládku sdělovacího kabelu vedení veřejné komunikační sítě (dále jen „překládka“) ve vlastnictví PČR.
2. Předmět Smlouvy je veden pod označením: IO 106 Přeložka policejního sdělovacího kabelu.
3. Žadatel dále bere na vědomí, že způsob a podmínky pro provedení překládky ve smyslu Vyjádření o existenci sítí č. j. KRPB-62373-6/ČJ-2017-0500IT ze dne 13.6.2017 a č. j. KRPB-114753-31/ČJ-2018-0500IT ze dne 3.1.2019 budou upraveny v samostatné **Smlouvě o realizaci překládky**, která bude uzavřena před vlastní realizací překládky v době, kdy bude zřejmé, že stavba a tím i překládka budou skutečně realizovány a bude znám termín započítání s realizací stavby.
4. Tato smlouva je uzavírána ve smyslu ustanovení § 86 odst. 2 písm. c) a d) zákona č. 183/2006 Sb., stavebního zákona v platném znění pouze pro účely územního řízení a nenahrazuje Smlouvu o realizaci překládky, která bude uzavřena před vlastní realizací překládky.
5. Součástí žádosti o územní rozhodnutí o umístění stavby bude projektová dokumentace stavby, která obsahuje i překládku, trasu překládaného sdělovacího kabelu i trasu nové přeložené sdělovacího kabelu, což řeší projektová dokumentace v části označené IO 106 dle přílohy této smlouvy.

IO 106 - Stávající trasa sdělovacího kabelu vede Žižkovými sadami (pozemek p. č. 130/1, k. ú. Hradec Králové) a ulicí ČSA (pozemek p. č. 139/4, k. ú. Hradec Králové). Na pozemku p. č. 130/1 dojde v souladu se záměrem rekonstrukce Žižkových sadů a Severních teras ke zbudování nových cest, schodišť a k výsadbě zeleně. Nově zřizované stavby a výsadba zeleně jsou v kolizi se stávající trasou kabelu. Z toho důvodu bude nutné kabel přeložit. Stavbou dotčená trasa sdělovacího kabelu bude z bodu L do bodu M (viz příloha č. 2 - výkres DÚR.C.7.7_Situace - přeložka IO 106) stranově přeložena do nové trasy na pozemky p. č. 139/4 a 130/1, k. ú. Hradec Králové. Kabel bude v bodě N napojen na stávající kabel vedený ze severu z ulice ČSA (pozemek p. č. 139/4). Vzhledem k tomu, že délka nové trasy je o cca 6 m delší než stávající, předpokládá se nutnost přerušení a nastavování stávajícího kabelu v bodech L a M. Kabel bude uložen do dělené chráničky ø 110/100 mm. Chránička bude následně zasypána. Délka přeložky je cca 225 m. Ochranné pásmo podzemního telekomunikačního vedení je 1,5 m na obě strany od vedení. Minimální krytí kabelů metal. sítě ve volném terénu je 0,6 m. Minimální krytí kabelů metal. sítě v chodníku je 0,4 m.

Čl. III. Závěrečná ustanovení

1. Je-li nebo stane-li se některé ustanovení této smlouvy neplatné či neúčinné, nedotýká se to ostatních ustanovení této smlouvy, která zůstávají platná a účinná. Smluvní strany se v tomto případě zavazují dohodou nahradit ustanovení neplatné/neúčinné novým ustanovením platným/účinným, které nejlépe odpovídá původně zamýšlenému ekonomickému účelu ustanovení neplatného/neúčinného. Uvedené platí obdobně i

v případě zrušení smlouvy dle § 7 zákona o registru smluv. Do té doby platí odpovídající úprava obecně závazných právních předpisů České republiky.



2. Smluvní strany prohlašují, že na tuto smlouvu se mj. vztahuje zákon č. 340/2015 Sb., o zvláštních podmínkách účinnosti některých smluv, uveřejňování těchto smluv a o registru smluv (zákon o registru smluv), a žadatel je dle § 2 cit. zákona subjektem, jehož smlouvy se povinně uveřejňují prostřednictvím registru smluv.
3. Smlouva vstupuje v platnost dnem podpisu obou smluvních stran a účinnosti nabývá dnem uveřejnění v registru smluv.
4. PČR prohlašuje, že souhlasí s uveřejněním této smlouvy v plném znění (včetně všech příloh). Smluvní strany prohlašují, že smlouva neobsahuje žádná obchodní tajemství a PČR souhlasí s uveřejněním smlouvy (vč. metadat) bez stanovení jakýchkoliv dalších podmínek.
5. Dle § 5 odst. 5 zákona č. 340/2015 Sb., zákon o registru smluv, je k řádnému uveřejnění smlouvy třeba, aby byla uveřejněna způsobem tam stanoveným, a to včetně vyplnění metadat. Smluvní strany se dohodly, že uveřejní metadata v níže uvedeném rozsahu a prohlašují, že uvedený rozsah metadat:
 - identifikace smluvních stran:
Statutární město Hradec Králové, Československé armády 408, 502 00 Hradec Králové, IČO: 00268810, ID datové schránky: bebb2in
Policie České republiky - Krajské ředitelství policie Královéhradeckého kraje, odbor informačních a komunikačních technologií, Ulrichovo náměstí 810, 501 01 Hradec Králové, IČO: 75151545, ID datové schránky: urnai6d
 - vymezení předmětu smlouvy: Smlouva s vlastníkem technické infrastruktury pro účely územního řízení
 - cena: nelze určit
 - datum uzavření smlouvy: datum podpisu smlouvy poslední smluvní stranoupovažují za správný, úplný a v tomto znění plně odpovídající a vyhovující požadavkům zákona o registru smluv.
6. Smlouva je vyhotovena ve 3 (třech) stejnopisech, z nichž každý má platnost originálu, po jednom obdrží každá smluvní strana a jedno vyhotovení bude žadatelem použito jako příloha k žádosti o vydání územního rozhodnutí o umístění stavby ve smyslu výše uvedeného ustanovení stavebního zákona.
7. Nedílnou součástí této smlouvy jsou následující přílohy:
č.1 - DÚR.C.3_Koordinační situační výkres
č.2 - DÚR.C.7.7_Situace - přeložka IO 106

09. 01. 2020

V Hradci Králové dne.....

- 9 -01- 2020

V Hradci Králové dne

  



projekt
Severní terasy a žižkovy sady
Československé armády 408
502 00, Hradec Králové

investor
**Statutární město Hradec
Králové**
Československé armády 408
502 00, Hradec Králové

projektant
Projekttil architekti s.r.o.
Malátova 13
150 00 Praha 5
hlavní architekt

vypracoval
kontroloval
odpovědný projektant

**Steiner a Malíková krajinářští
architekti**
Badeniho 5
160 00 Praha 6
vypracoval

stupeň dokumentace
**Dokumentace pro územní řízení
- umístění stavby**

část dokumentace
C SITUACE

stavební objekt

datum
20.06.2017

měřítko
1:200

počet formátů
2 x A4

revize, paré
00

geodetické údaje
Souřadnicový systém JTSK
Výškový systém BpV

jméno přílohy
Situace - přeložka IO 106

číslo přílohy
stupeň, část, číslo výkresu

DÚR.C.7.7

255_DUR.ST_180413.plh


Obsah dokumentace je duševním vlastnictvím firmy Projekttil architekti s.r.o. a jeho použití podléhá souhlasu autorů.

Legenda:

- objekt v řezu
- objekt v pohledu
- katastrální hranice
- 799 číslo pozem. parcely dle KN
- 796 číslo staveb. parcely dle KN
- dotčená síť
- navrhovaná trasa sítě
- rušená trasa sítě

Polohopis důležitých bodů:

ozn. bodu	souřadnice S-JTSK	
	x	y
L	641097,0	1042130,0
M	640885,0	1042105,0
N	641067,4	1042112,9

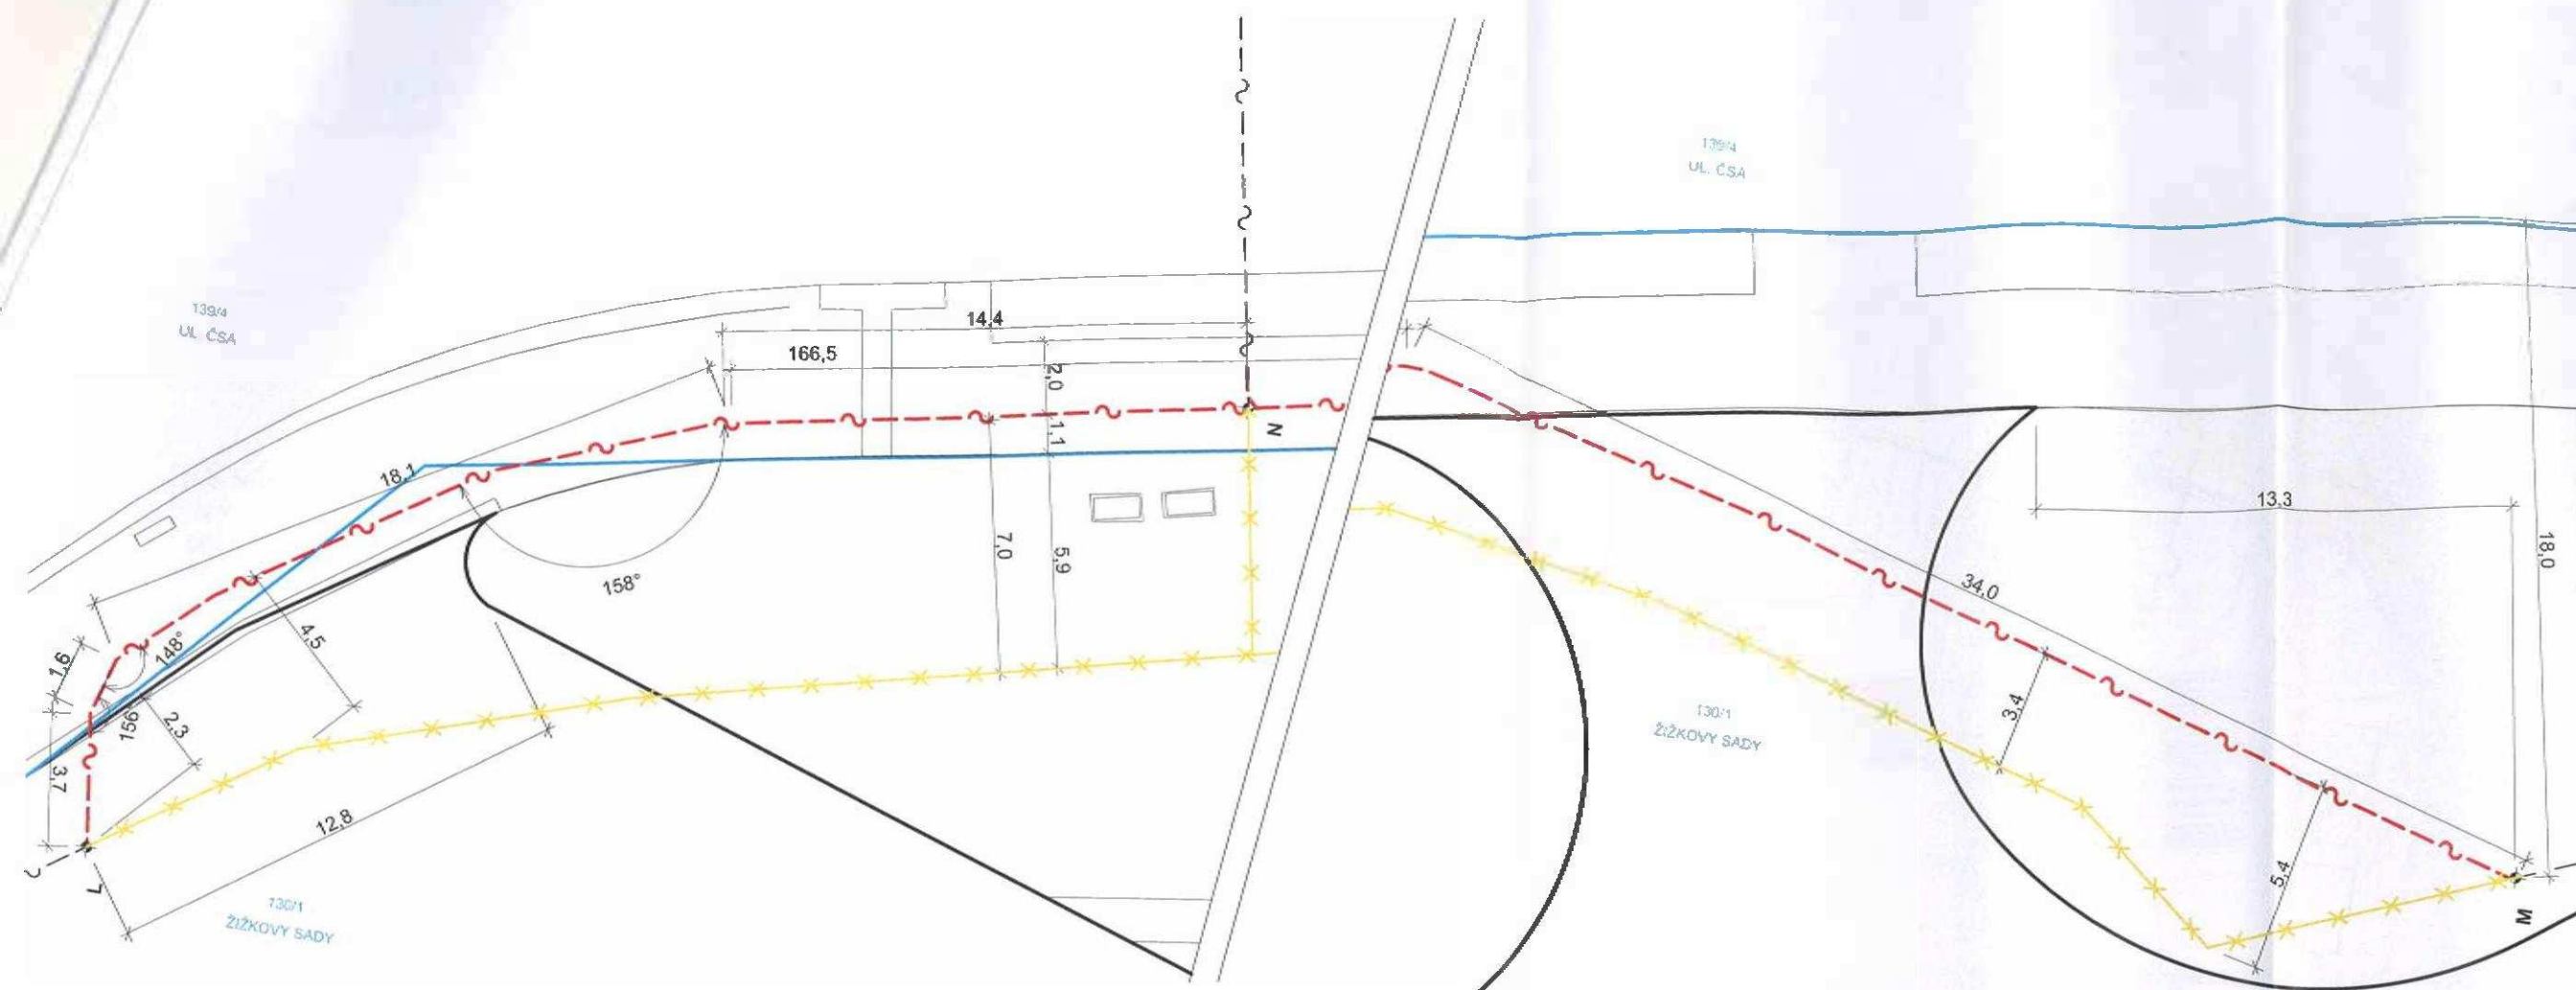

Popis:

Přeložka policejního sdělovacího kabelu

Stávající trasa sdělovacího kabelu vede Žižkovými Sady (č. poz. 130/1) a ulicí ČSA (č. poz. 139/4). Na pozemku č. 130/1 dojde v souladu se záměrem rekonstrukce Žižkových sadů a Severních teras ke zbudování nových cest, schodišť a k výsadbě zeleně. Nově zřizované stavby a výsadba zeleně jsou v kolizi se stávající trasou kabelu. Z toho důvodu bude nutné kabel přeložit.

Stavbou dotčená trasa sdělovacího kabelu bude z bodu L do bodu M (viz výkres) stranově přeložena do nové trasy na pozemek č. 139/4 a 130/1. Kabel bude v bodě N napojen na stávající kabel vedený ze severu z ulice ČSA (poz. č. 139/4).

Vzhledem k tomu, že délka nové trasy je o cca 6m delší než stávající, předpokládá se nutnost přerušení a nastavování stávajícího kabelu v bodech L a M. Kabel bude uložen do dělené chráničky ø 110/100 mm. Chránička bude následně zasypana.

Délka přeložky je cca 225 m.

Ochranné pásmo podzemního telekomunikačního vedení je 1,5 m na obě strany od vedení.
Minimální krytí kabelů metal. sítě ve volném terénu 0,6 m.
Minimální krytí kabelů metal. sítě v chodníku 0,4 m.