


VÝKAZ DOSAVADNÍHO A NOVÉHO STAVU ÚDAJŮ KATASTRU NEMOVITOSTÍ

Dosavadní stav				Nový stav												
Označení pozemku parc. číslem	Výměra parcely		Druh pozemku	Označení pozemku parc. číslem	Výměra parcely		Druh pozemku	Typ stavby	Způsob využití	Způsob využití	Způsob využití	Porovnání se stavem evidence právních vztahů			Označení dílu	
	ha	m ²	Způsob využití		ha	m ²	Způsob využití	Způsob využití	Způsob využití			Způsob využití	Díl přechází z pozemku označeného v katastru nemovitostí	dřívější poz. evidenci		Číslo listu vlastnictví
													ha	m ²		
1385/1													1385/1	1733		
1411/1													1411/1	1733		

Oprávněný : dle listiny

Druh věcného břemene : dle listiny

GEOMETRICKÝ PLÁN pro vymezení rozsahu věcného břemene k části pozemku	Geometrický plán ověřil úředně oprávněný zeměměřický inženýr:	Stejnopis ověřil úředně oprávněný zeměměřický inženýr:
	Jméno, příjmení: <i>Ing. Tomáš Brhel</i>	Jméno, příjmení: <i>Ing. Tomáš Brhel</i>
	Číslo položky seznamu úředně oprávněných zeměměřických inženýrů: <i>517/1995</i>	Číslo položky seznamu úředně oprávněných zeměměřických inženýrů: <i>517/1995</i>
	Dne: <i>26.7.2018</i> Číslo: <i>230/2018</i>	Dne: <i>27-07-2018</i> Číslo: <i>245/2018</i>
Náležitostmi a přesností odpovídá právním předpisům.		Tento stejnopis odpovídá geometrickému plánu v elektronické podobě uloženému v dokumentaci katastrálního úřadu.
Vyhotovitel: <i>GEOKART v.o.s.</i> <i>U Soudu 536/6a</i> <i>460 01 Liberec 2</i>	Katastrální úřad souhlasí s očíslováním parcel.	Ověření stejnopisu geometrického plánu v listinné podobě.
Číslo plánu: <i>978-837/2018</i> Okres: <i>Liberec</i> Obec: <i>Chrastava</i> Kat. území: <i>Chrastava I</i> Mapový list: <i>Liberec 7-3/34</i>	KÚ pro Liberecký kraj KP Liberec Ing. Eva Baráková PGP - 1238/2018-505 2018.07.27 08:24:54 CEST	
Dosavadním vlastníkům pozemků byla poskytnuta možnost seznámit se v terénu s průběhem navrhovaných nových hranic, které byly označeny předepsaným způsobem:		

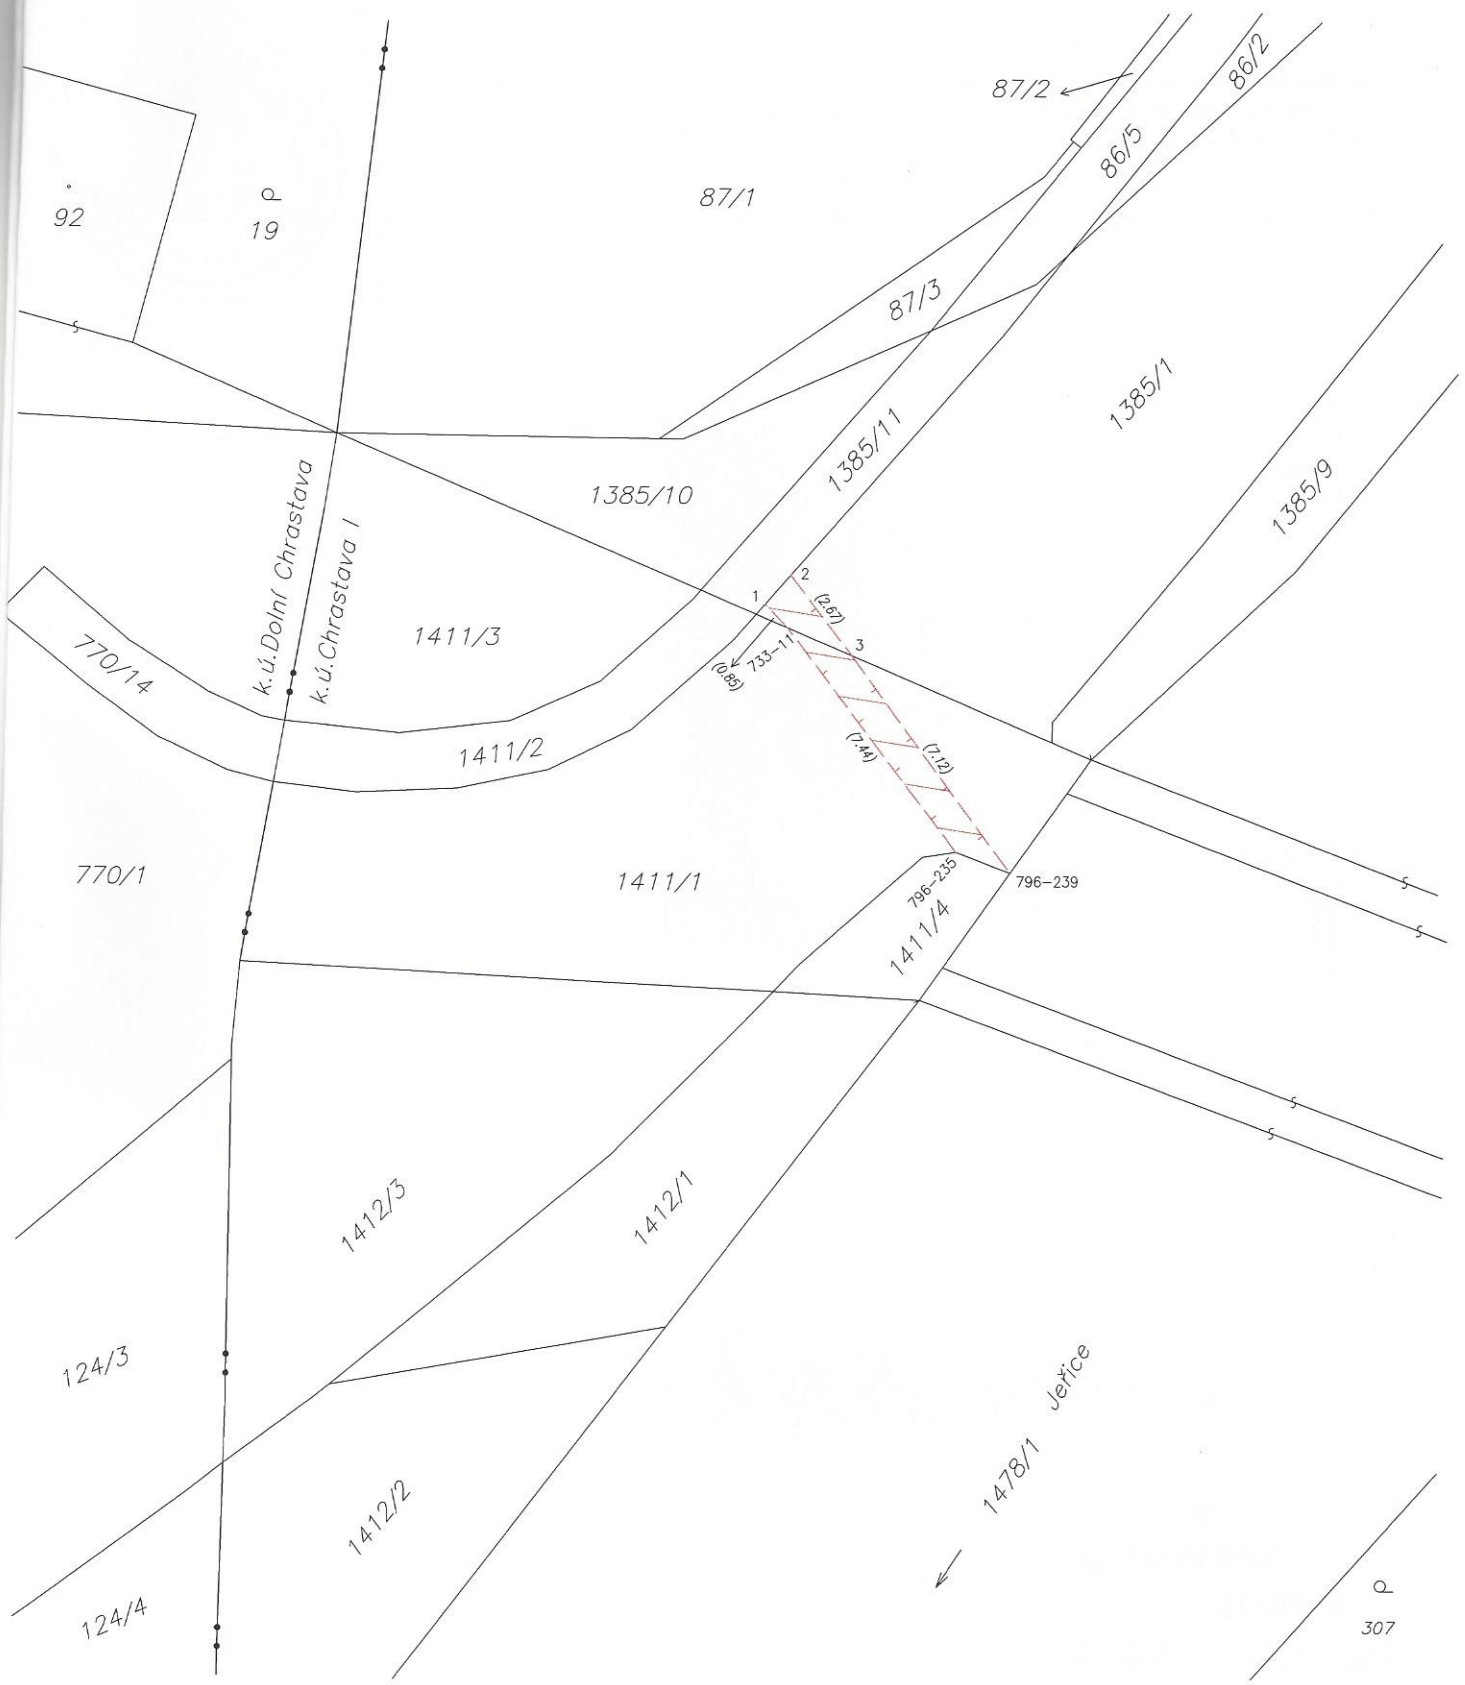

Seznam souřadnic (S-JTSK)

Číslo bodu	Souřadnice pro zápis do KN			Poznámka
	Y	X	kód kv.	
733-11	693822.71	967713.03	4	
796-235	693818.21	967718.95	3	
796-239	693816.78	967719.50	4	
1	693823.29	967712.41	4	
2	693822.62	967711.65	4	
3	693821.00	967713.77	4	