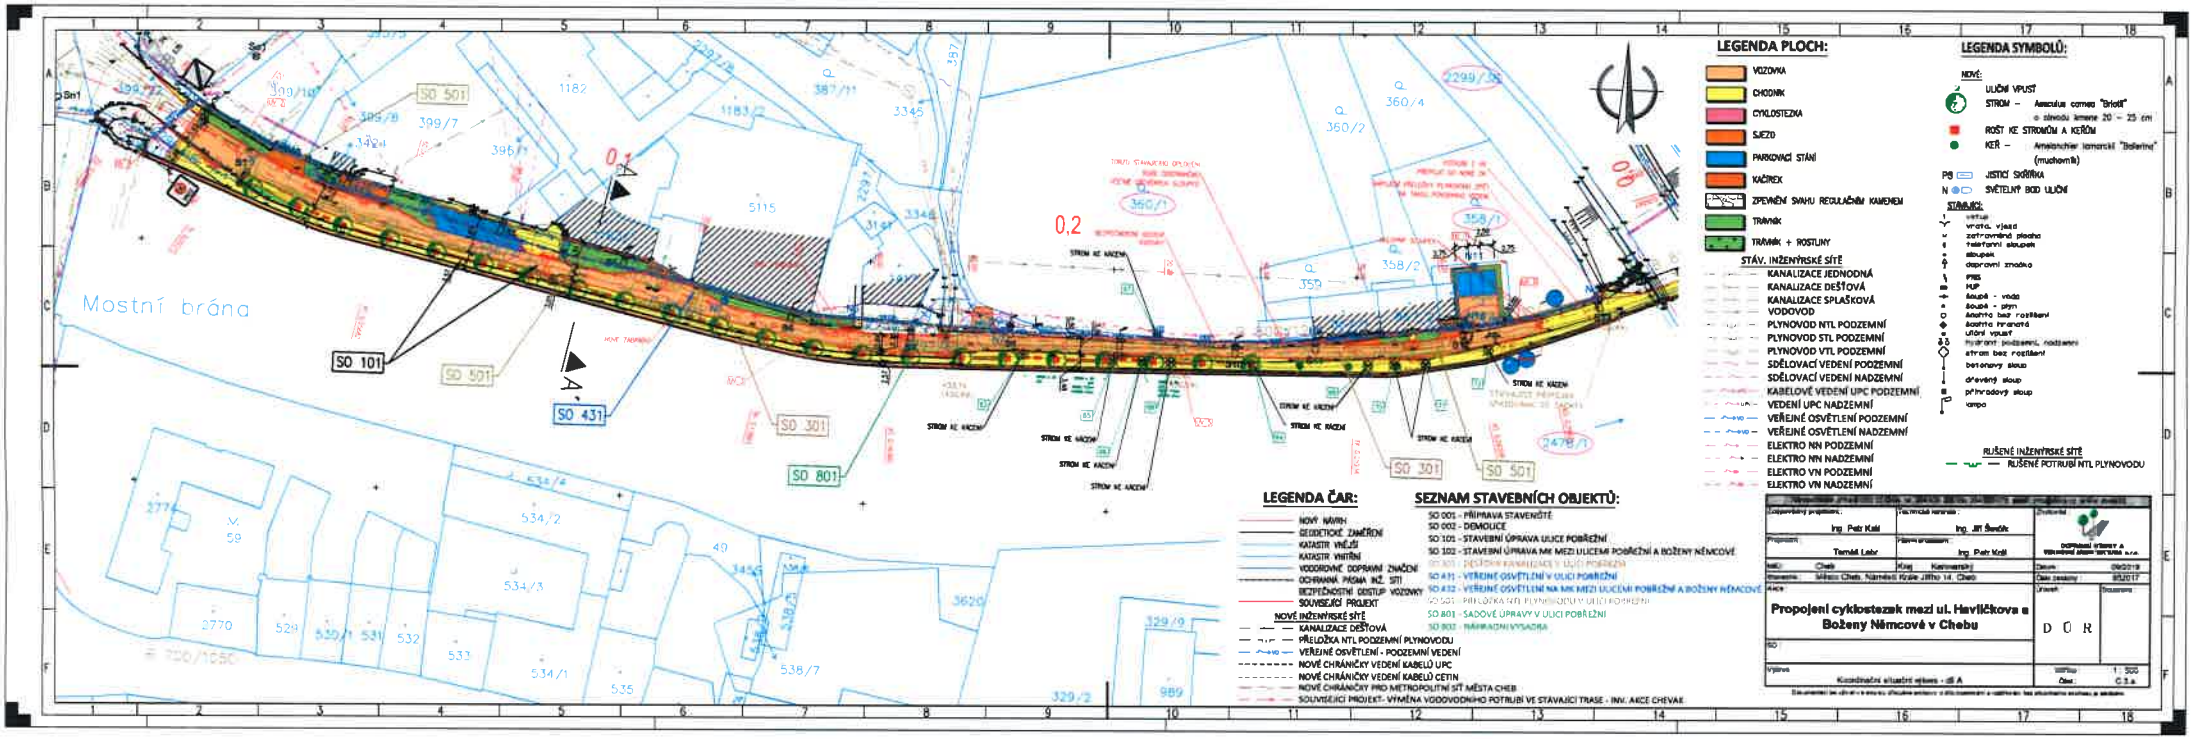
Mostní brána
SO 101
SO 501
SO 431
SO 301
SO 801
LEGENDA PLOCH:
VOZOVKA
CHODNÍK
CYKLOSTEZKA
SJEZD
PARKOVACÍ STÁNÍ
KAČÍREK
ZPEVNĚNÍ SVAHU REGULAČNÍM KAMENEM
TRÁVNÍK
TRÁVNÍK + ROSTLINY
STÁV. INŽENÝRSKÉ SÍTĚ
KANALIZACE JEDNODNÁ
KANALIZACE DEŠŤOVÁ
KANALIZACE SPLAŠKOVÁ
VODOVOD
PLYNOVOD NTL PODZEMNÍ
PLYNOVOD STL PODZEMNÍ
PLYNOVOD VTL PODZEMNÍ
SDĚLOVACÍ VEDENÍ PODZEMNÍ
SDĚLOVACÍ VEDENÍ NADZEMNÍ
KABELOVÉ VEDENÍ UPC PODZEMNÍ
VEDENÍ UPC NADZEMNÍ
VEŘEJNÉ OSVĚTLENÍ PODZEMNÍ
VEŘEJNÉ OSVĚTLENÍ NADZEMNÍ
ELEKTRO NN PODZEMNÍ
ELEKTRO NN NADZEMNÍ
ELEKTRO VN PODZEMNÍ
ELEKTRO VN NADZEMNÍ
LEGENDA SYMBOLŮ:
NOVÉ:
ULIČNÍ VPUST
STROM – Aesculus carnea "Briotii"
ROŠT KE STROMŮM A KEŘŮM
KEŘ – Amelanchier lamarckii "Ballerina"
(muchovník)
JISTÍCÍ SKŘÍŇKA
SVĚTELNÝ BOD ULIČNÍ
STÁVAJÍCÍ:
vstup
vrata, vjezd
zatravněná plocha
telefonní sloupek
sloupek
dopravní značka
PBS
HUP
šoupě - voda
šoupě - plyn
šachta bez rozlišení
šachta hranatá
uliční vpust
hydrant podzemní, nadzemní
strom bez rozlišení
betonový sloup
dřevěný sloup
příhradový sloup
lampa
RUŠENÉ INŽENÝRSKÉ SÍTĚ
RUŠENÉ POTRUBÍ NTL PLYNOVODU
LEGENDA ČAR:
NOVÝ NÁVRH
GEODETICKÉ ZAMĚŘENÍ
KATASTR VNĚJŠÍ
KATASTR VNITŘNÍ
VODOROVNÉ DOPRAVNÍ ZNAČENÍ
OCHRANNÁ PÁSMA INŽ. SÍTÍ
BEZPEČNOSTNÍ ODSTUP VOZOVKY
SOUVISEJÍCÍ PROJEKT
NOVÉ INŽENÝRSKÉ SÍTĚ
KANALIZACE DEŠŤOVÁ
PŘELOŽKA NTL PODZEMNÍ PLYNOVODU
VEŘEJNÉ OSVĚTLENÍ - POZEMNÍ VEDENÍ
NOVÉ CHRÁNIČKY VEDENÍ KABELŮ UPC
NOVÉ CHRÁNIČKY VEDENÍ KABELŮ CETIN
NOVÉ CHRÁNIČKY PRO METROPOLITNÍ SÍŤ MĚSTA CHEB
SOUVISEJÍCÍ PROJEKT- VÝMĚNA VODOVODNÍHO POTRUBÍ VE STÁVAJÍCÍ TRASE - INV. AKCE CHEVAK
SEZNAM STAVEBNÍCH OBJEKTŮ:
SO 001 - PŘÍPRAVA STAVENIŠTĚ
SO 002 - DEMOLICE
SO 101 - STAVEBNÍ ÚPRAVA ULICE POBŘEŽNÍ
SO 102 - STAVEBNÍ ÚPRAVA MK MEZI ULICEMI POBŘEŽNÍ A BOŽENY NĚMCOVÉ
SO 301 - DEŠŤOVÁ KANALIZACE V ULICI POBŘEŽNÍ
SO 431 - VEŘEJNÉ OSVĚTLENÍ V ULICI POBŘEŽNÍ
SO 432 - VEŘEJNÉ OSVĚTLENÍ NA MK MEZI ULICEMI POBŘEŽNÍ A BOŽENY NĚMCOVÉ
SO 501 - PŘELOŽKA NTL PLYNOVODU V ULICI POBŘEŽNÍ
SO 801 - SADOVÉ ÚPRAVY V ULICI POBŘEŽNÍ
SO 802 - PROVIZORNÍ VYSADBA
Propojení cyklostezek mezi ul. Havlíčkova a Boženy Němcové v Chebu
D Ú R
Koordinační situační výkres - dil A
1 : 500
C.5.a