


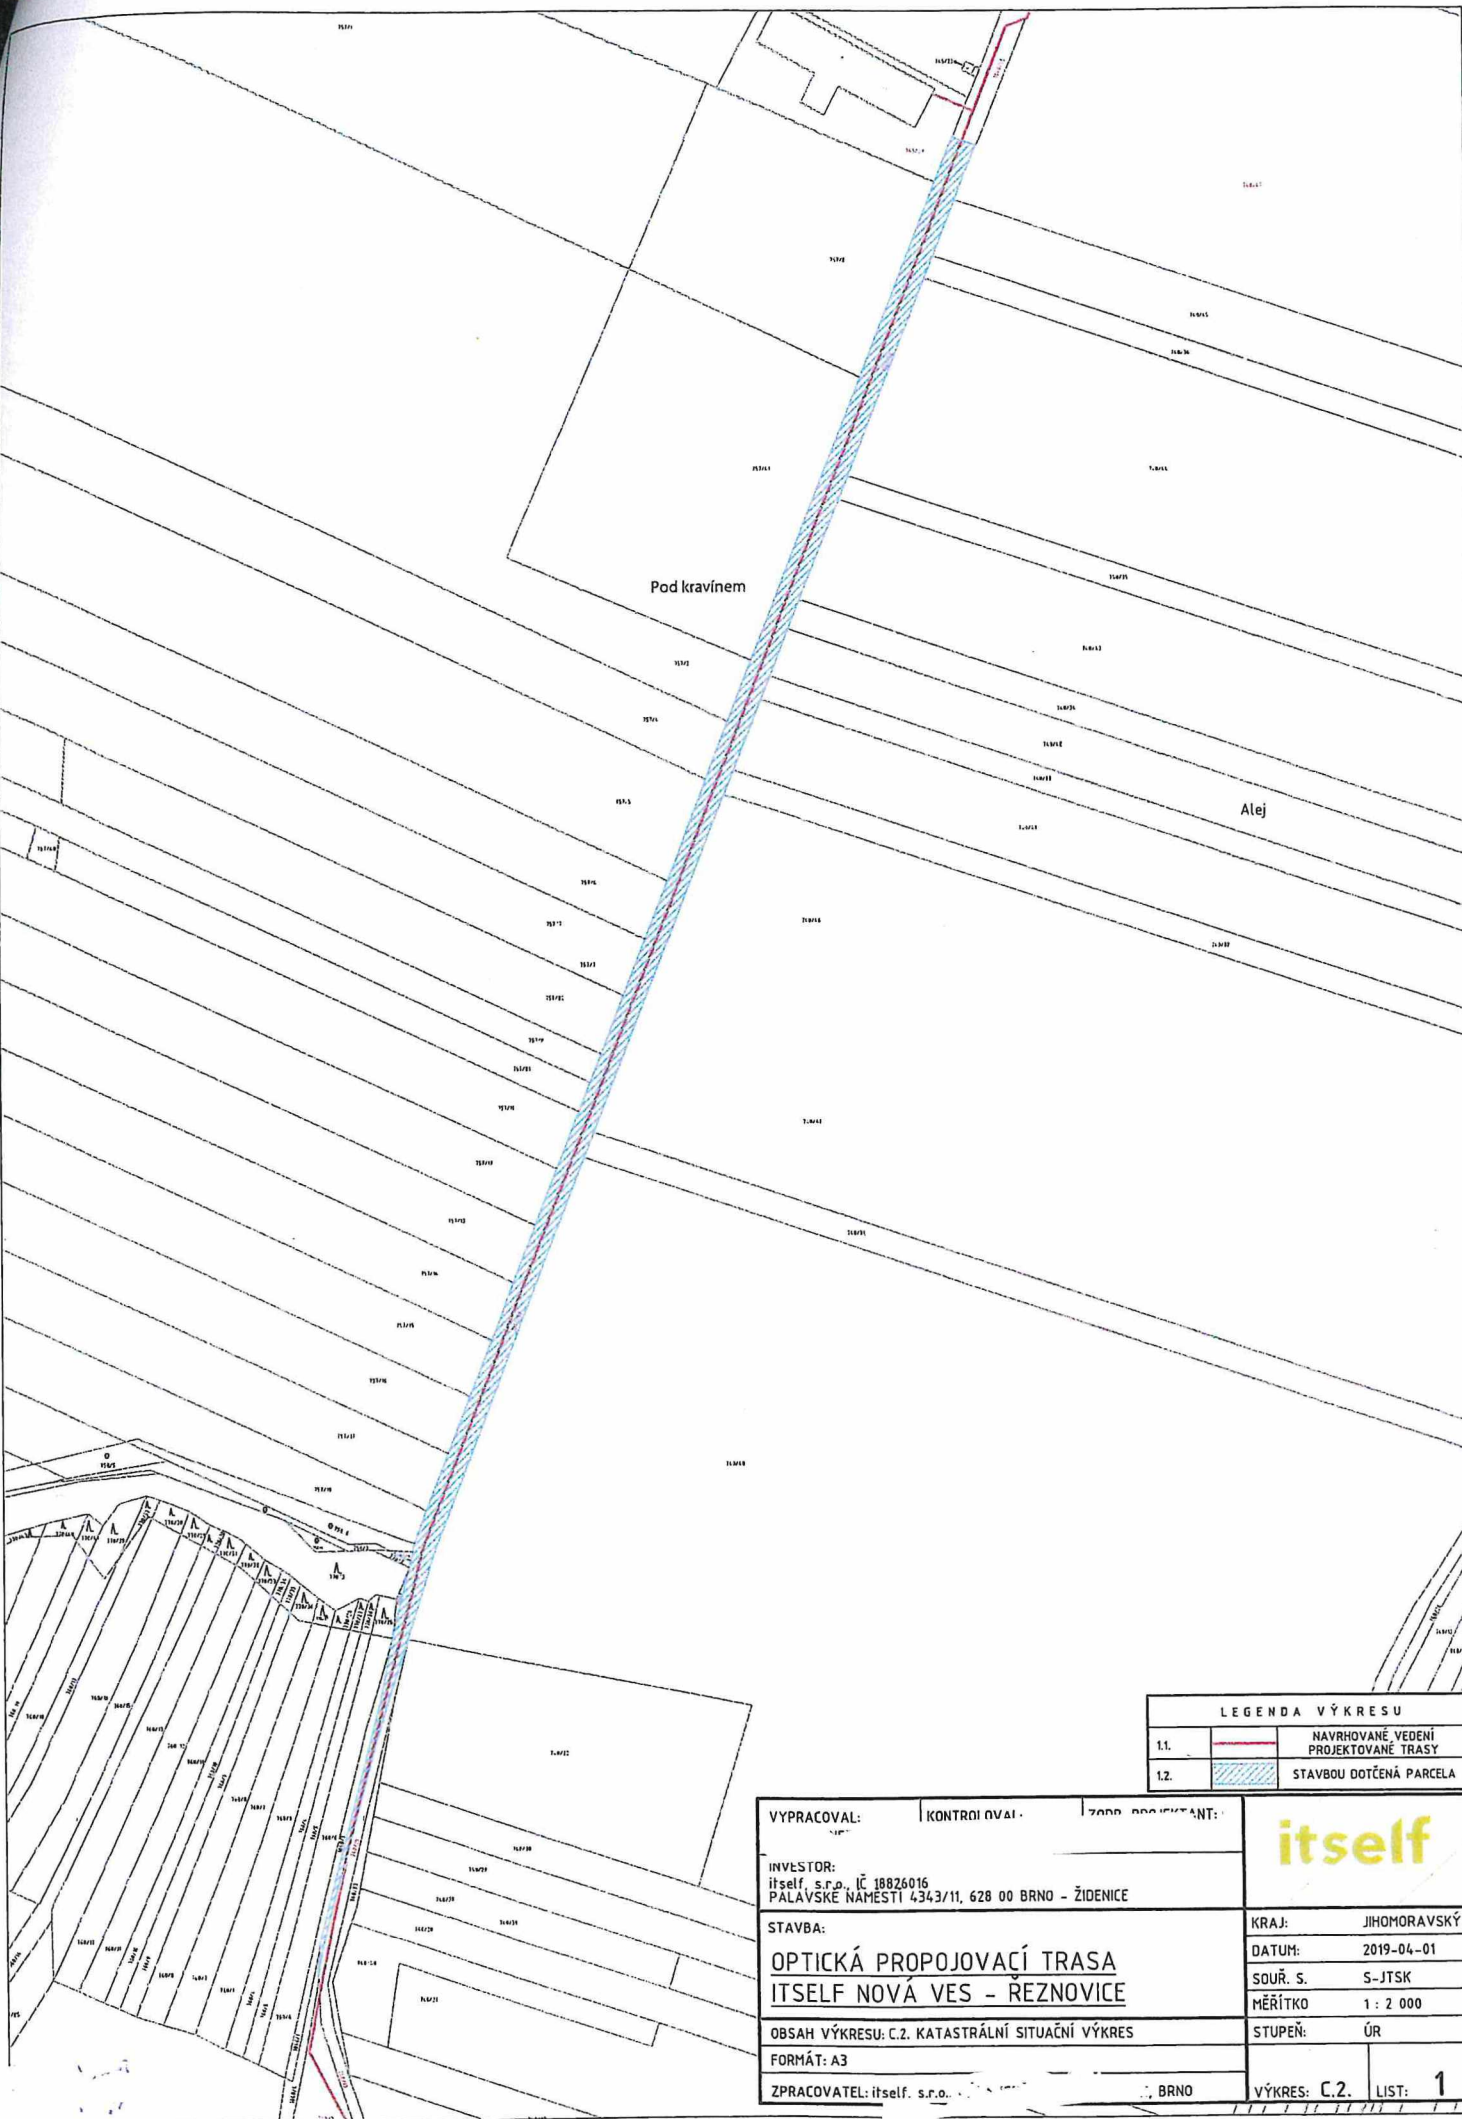

LEGENDA VÝKRESU		
1.1.		NAVRHOVANÉ VEDENÍ PROJEKTOVANÉ TRASY
1.2.		STAVBOU DOTČENÁ PARCELA

VYPRACOVAL:	KONTROLOVAL:	ZODP. PROJEKTANT:		
INVESTOR: itself, s.r.o., IČ 18826016 PALÁVSKÉ NÁMĚSTÍ 4343/11, 628 00 BRNO – ŽIDENICE				
STAVBA:			KRAJ:	JIHMORAVSKÝ
<u>OPTICKÁ PROPOJOVACÍ TRASA</u> <u>ITSELF NOVÁ VES – ŘEZNOVICE</u>			DATUM:	2019-04-01
			SOUŘ. S.	S-JTSK
			MĚŘÍTKO	1 : 2 000
OBSAH VÝKRESU: C.2. KATASTRÁLNÍ SITUÁČNÍ VÝKRES			STUPEŇ:	ÚR
FORMÁT: A3				
ZPRACOVATEL: itself, s.r.o., IČ 18826016, BRNO			VÝKRES: C.2.	LIST: 1

