


Smlouva o spolupráci v oblasti projektové přípravy stavby

Příloha 2 – Vymezení přeshraničního prostoru projektu

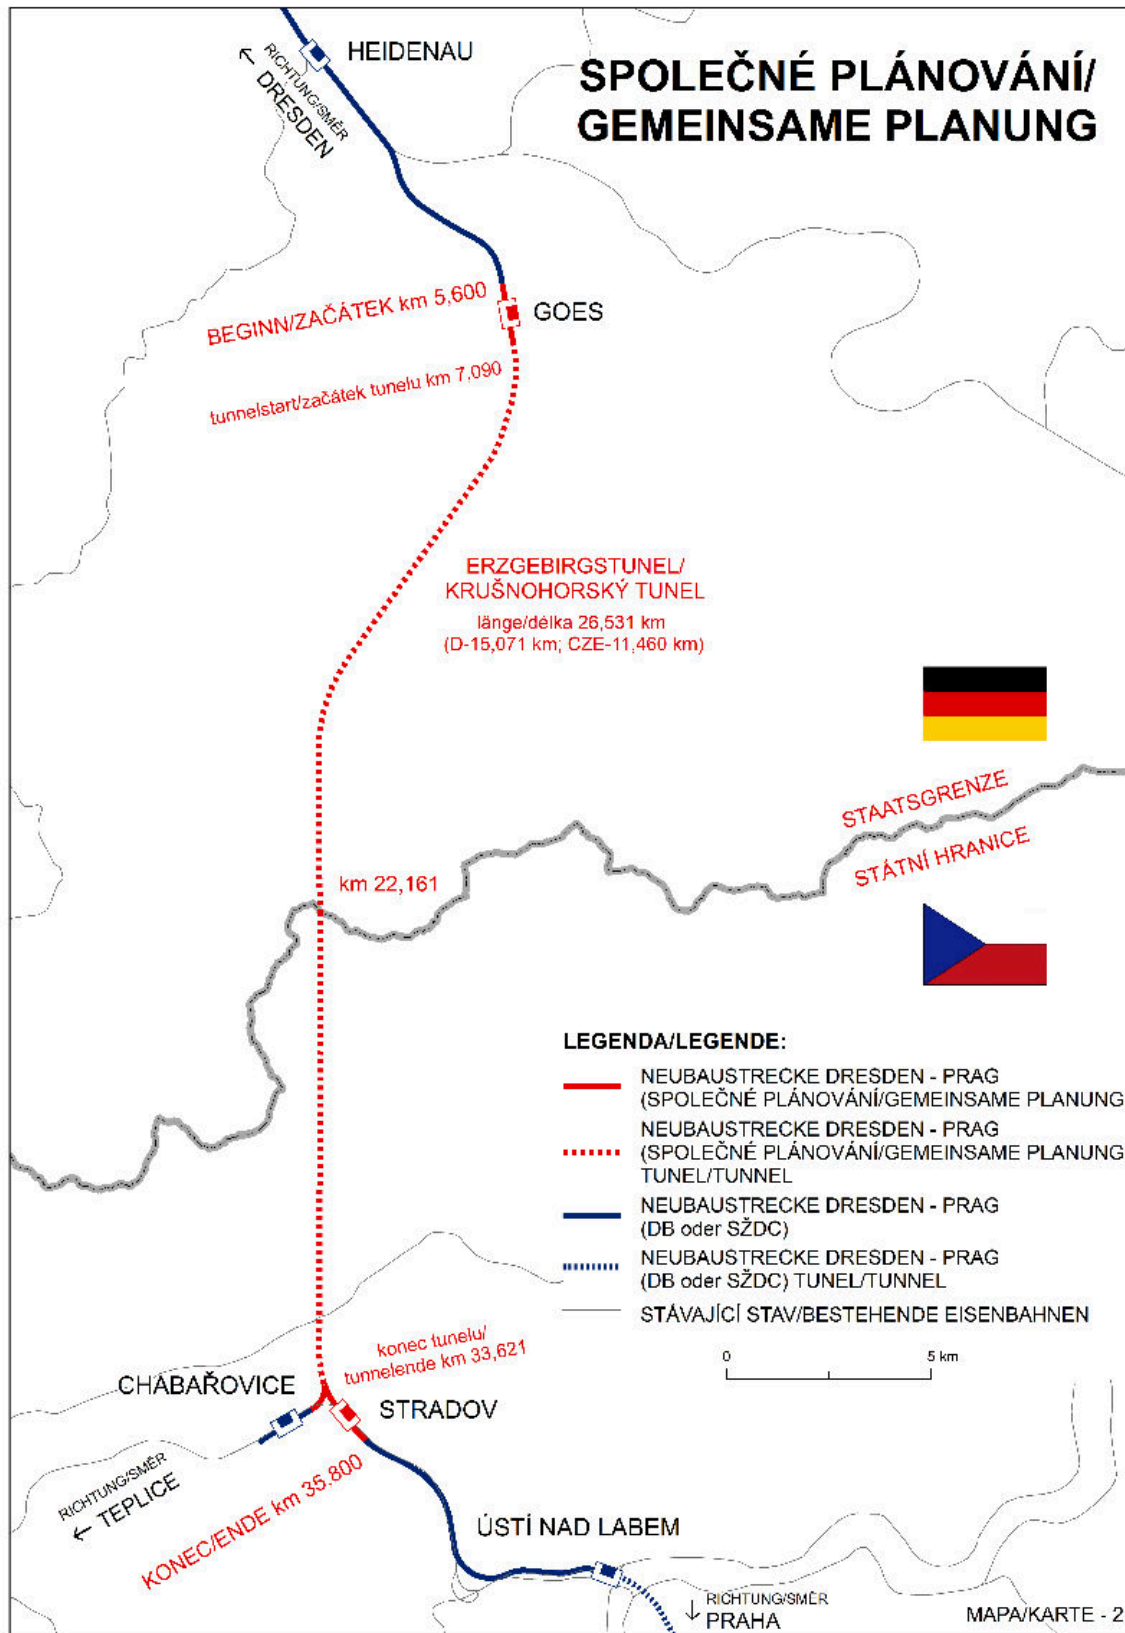

Ověřovací doložka změny datového formátu dokumentu podle § 69a zákona č. 499/2004 Sb.

Doložka číslo: 561480

Původní datový formát: application/pdf

UUID původní komponenty: 6e9b44a0-3b41-480c-a580-c693b9ae0fae

Jméno a příjmení osoby, která změnu formátu dokumentu provedla:

System ERMS (zpracovatel dokumentu Alena TVRDÁ)

Subjekt, který změnu formátu provedl: Správa železniční dopravní cesty, státní organizace

Datum vyhotovení ověřovací doložky: 15.01.2020 12:30:00



90b916f0-e9f4-4efd-ba4a-25bbf482b6fc