



KUMSP00D6BNK

**Dodatek č. 1**

ke Smlouvě o výpůjčce ev. č. 06495/2018/IM, uzavřené dne 2. 7. 2018

Moravskoslezský kraj

se sídlem: 28. října 2771/117, 702 18 Ostrava

zastoupený: [redacted]

IČO: 70890692

DIČ: CZ70890692

MORAVSKOSLEZSKÝ KRAJ - KRAJSKÝ ÚŘAD		
ČÍSLO SMLOUVY (DODATKU) -5-		
06495 poř. číslo	2018 rok	IM/1 zkr. odb.

dále jen „**půjčitel**“ na straně jedné

a

Moravskoslezské datové centrum, příspěvková organizace

se sídlem: Na Jízdárně 2824/2, Moravská Ostrava, 702 00 Ostrava

IČO: 06839517

zastoupená: [redacted]

dále jen „**vypůjčitel**“ na straně druhé

(oba též jako „smluvní strana“ nebo „smluvní strany“)

Výše uvedení účastníci mezi sebou uzavřeli dne 2. 7. 2018 Smlouvu o výpůjčce ev. č. 06495/2018/IM (dále jen „Smlouva“), na základě které půjčitel přenechal vypůjčiteli k dočasnému bezplatnému užívání prostory nacházející se ve 2. nadzemním podlaží v budově č.p. 2824 občanská vybavenost, která je součástí pozemku parc. č. 2641/56 zastavěná plocha a nádvoří, v k.ú. Moravská Ostrava, obec Ostrava.

Smluvní strany se dohodly na **změně obsahu Smlouvy takto:****I.****Změna smlouvy**

1. Článek II. odst. 2 Smlouvy se nahrazuje tímto zněním:

*„Půjčitel touto smlouvou přenechává vypůjčiteli prostory v budově č. p. 2824 blíže specifikované v čl. I. této smlouvy, a to místnosti č. 2.17, 2.19 a 2.20 o celkové výměře cca 103,92 m² ve 2. nadzemním podlaží (dále také „**Předmět výpůjčky**“) a zavazuje se mu umožnit jeho bezplatné dočasné užívání za podmínky, které jsou uvedeny v této smlouvě.*

Předmět výpůjčky je blíže specifikován v situačním snímku, který tvoří přílohu č. 1 této smlouvy.“

2. Příloha č. 1 Smlouvy – situační snímek se nahrazuje novým situačním snímkem s vymezením Předmětu výpůjčky, který tvoří Přílohu č. 1 tohoto dodatku.

II.**Závěrečná ustanovení**

1. Ustanovení Smlouvy tímto dodatkem neupravená zůstávají v platnosti beze změny.
2. Smluvní strany shodně prohlašují, že si tento dodatek před jeho podpisem přečetly, že byl uzavřen po vzájemném projednání podle jejich pravé a svobodné vůle, určitě, vážně a srozumitelně.
3. Tento dodatek je vyhotoven ve 4 vyhotoveních s platností originálu, z nichž každá ze smluvních stran obdrží po 2.
4. Vypůjčitel bere na vědomí a výslovně souhlasí s tím, že tento dodatek bude v plném rozsahu zveřejněn na oficiálních webových stránkách Moravskoslezského kraje.
5. Osobní údaje obsažené v tomto dodatku budou Moravskoslezským krajem zpracovávány pouze pro účely plnění práv a povinností vyplývajících z této smlouvy; k jiným účelům nebudou tyto

osobní údaje Moravskoslezským krajem použity. Moravskoslezský kraj při zpracování osobních údajů dodržuje platné právní předpisy. Podrobné informace o ochraně osobních údajů jsou uvedeny na oficiálních webových stránkách Moravskoslezského kraje www.msk.cz.

6. Rozhodování o uzavírání nájemních smluv a smluv o výpůjčce svěřila rada kraje usnesením č. 65/5238 z ne 7. 4. 2015 odboru investičnímu a majetkovému krajského úřadu.


V Ostravě dne ..0.9..12.. 2019...

Za půjčitele:




V Ostravě dne.....2.0.-11- 2019.....

Za vypůjčitele:

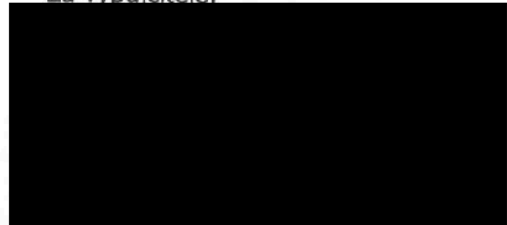

PŮDORYS 2.NP
1 : 200

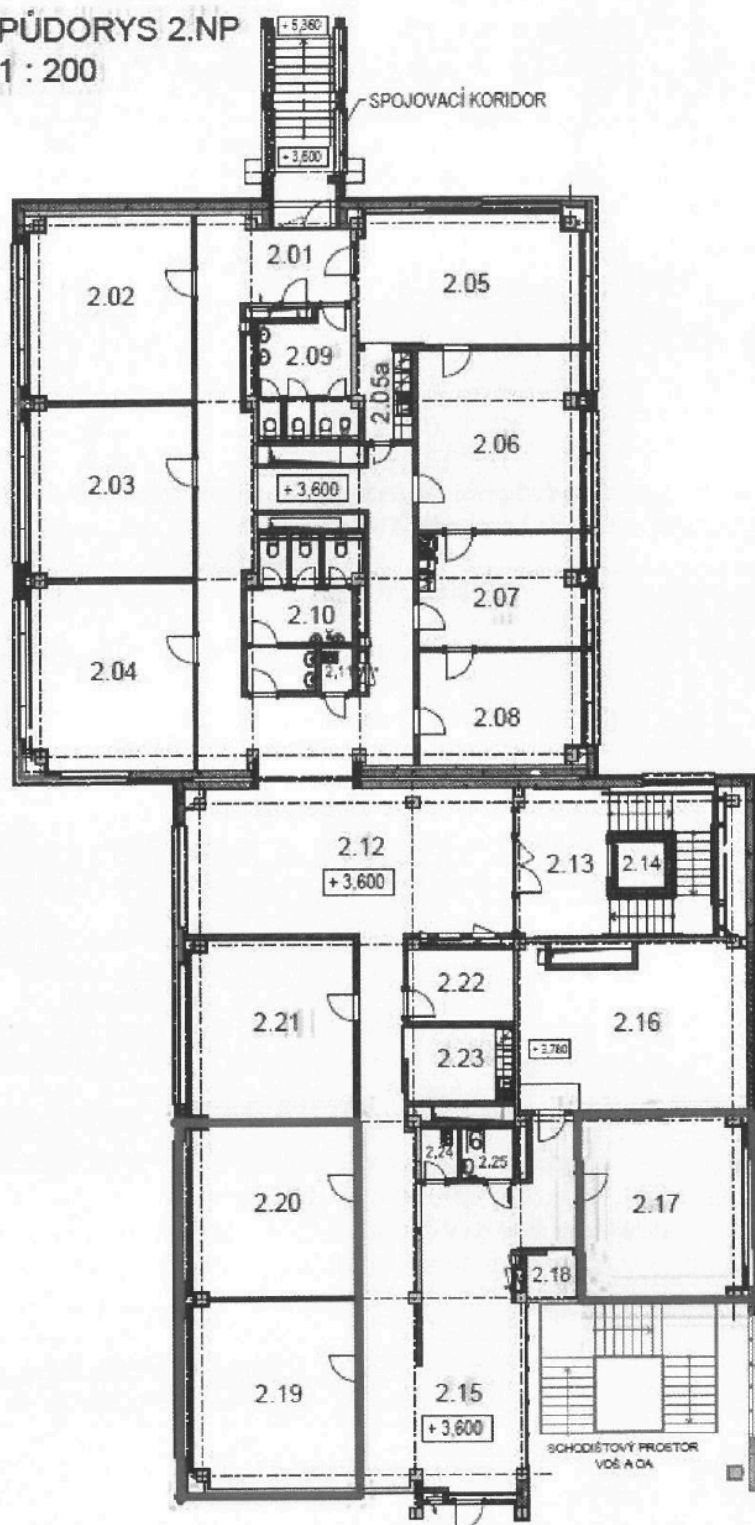

LEGENDA MÍSTNOSTÍ :

Č. MÍST	ÚČEL MÍSTNOSTI	M ²
2.01	CHODBA	72,28
2.02	KANCELÁŘ	35,24
2.03	KANCELÁŘ	33,17
2.04	KANCELÁŘ	36,04
2.05	ZASEDACÍ MÍSTNOST	34,60
2.05a	ŠATNA, KUCHYŇKA	5,42
2.06	KANCELÁŘ ŘEDITELE	33,80
2.07	SEKRETARIÁT	21,67
2.08	KANCELÁŘ VEDOUČÍ	21,00
2.09	WC - ŽENY s předšíní	12,94
2.10	WC - MUŽI s předšíní	16,06
2.11	ÚKLIDOVÁ KOMORA	1,71
2.12	HALA	55,25
2.13	SCHODIŠTĚVÝ PROSTOR	30,81
2.14	VÝTAH	3,00
2.15	CHODBA	77,00
2.16	SERVER_1	42,65
2.17	KANCELÁŘ	35,00
2.18	TECHNICKÁ MÍSTNOST	2,59
2.19	KANCELÁŘ	35,75
2.20	KANCELÁŘ	33,17
2.21	KANCELÁŘ	34,55
2.22	SPISOVNA	8,78
2.23	KUCHYŇKA	9,30
2.24	ÚKLIDOVÁ KOMORA	2,35
2.25	WC - TP	3,25

BUDOVA G