



MHMPXPCM26YQ

Stejnopis č.....².....

Dodatek č. 1 k nájemní smlouvě č. NAP/35/04/002614/2017

uzavřené dne 8.11.2017 mezi Hlavním městem Praha jako pronajímatelem a INTERDOMOV CELETNÁ s.r.o. jako nájemcem na pronájem části pozemku 1081 v k.ú. Staré Město za účelem umístění restaurační předzahrádky.

Hlavní město Praha, se sídlem Mariánské nám. 2, Praha 1

zastoupené Ing. Janem Rakem, ředitelem odboru hospodaření s majetkem Magistrátu hl.m. Prahy

IC: 00064581

DIČ: CZ00064581, plátce DPH

dále jen „*pronajímatel*“

a

INTERDOMOV CELETNÁ s.r.o., se sídlem Týnská ulička 1063/4, Praha 1

zastoupená jednatelem Amerem Gušmirovičem

IC: 24208078

DIČ: CZ24208078, plátce DPH

dále jen „*nájemce*“

Smluvní strany se dohodly takto:

I.

1. Ustanovení čl. I., odst. 2. se mění a nově zní:

2. Pronajímatel touto smlouvou pronajímá nájemci část pozemku (veřejného prostranství) uvedeného v čl. I., odst. 1. o výměře 13 m² před objektem č.p. 569, Celetná 34, vyznačeného na orientačním situačním plánu, který tvoří přílohu č. 1 této smlouvy tak, že nájemce bude užívat část tohoto pozemku:
 - od 1.1. do 31.3. příslušného kalendářního roku o výměře 5 m²
 - od 1.4. do 31.10. příslušného kalendářního roku o výměře 13 m²
 - od 1.11. do 31.12. příslušného kalendářního roku o výměře 5 m²



MHMPXPCM26YQ

II.


1. Tento dodatek nabývá platnosti a účinnosti dnem podpisu oběma smluvními stranami.
2. Ostatní ujednání této smlouvy zůstávají nedotčeny a beze změny v platnosti.
3. Tento dodatek se vyhotovuje v 5 stejnopisech o dvou stranách textu a jedné přílohy, z nichž pronajímatel obdrží stejnopis č. 1 – č. 3, nájemce stejnopis č. 4 a MČ Praha 1, Úřad městské části, odbor dopravy, Vodičkova 18, Praha 1 stejnopis č. 5.

V Praze dne: 15.1.2020



V Praze dne: 16.01.2020



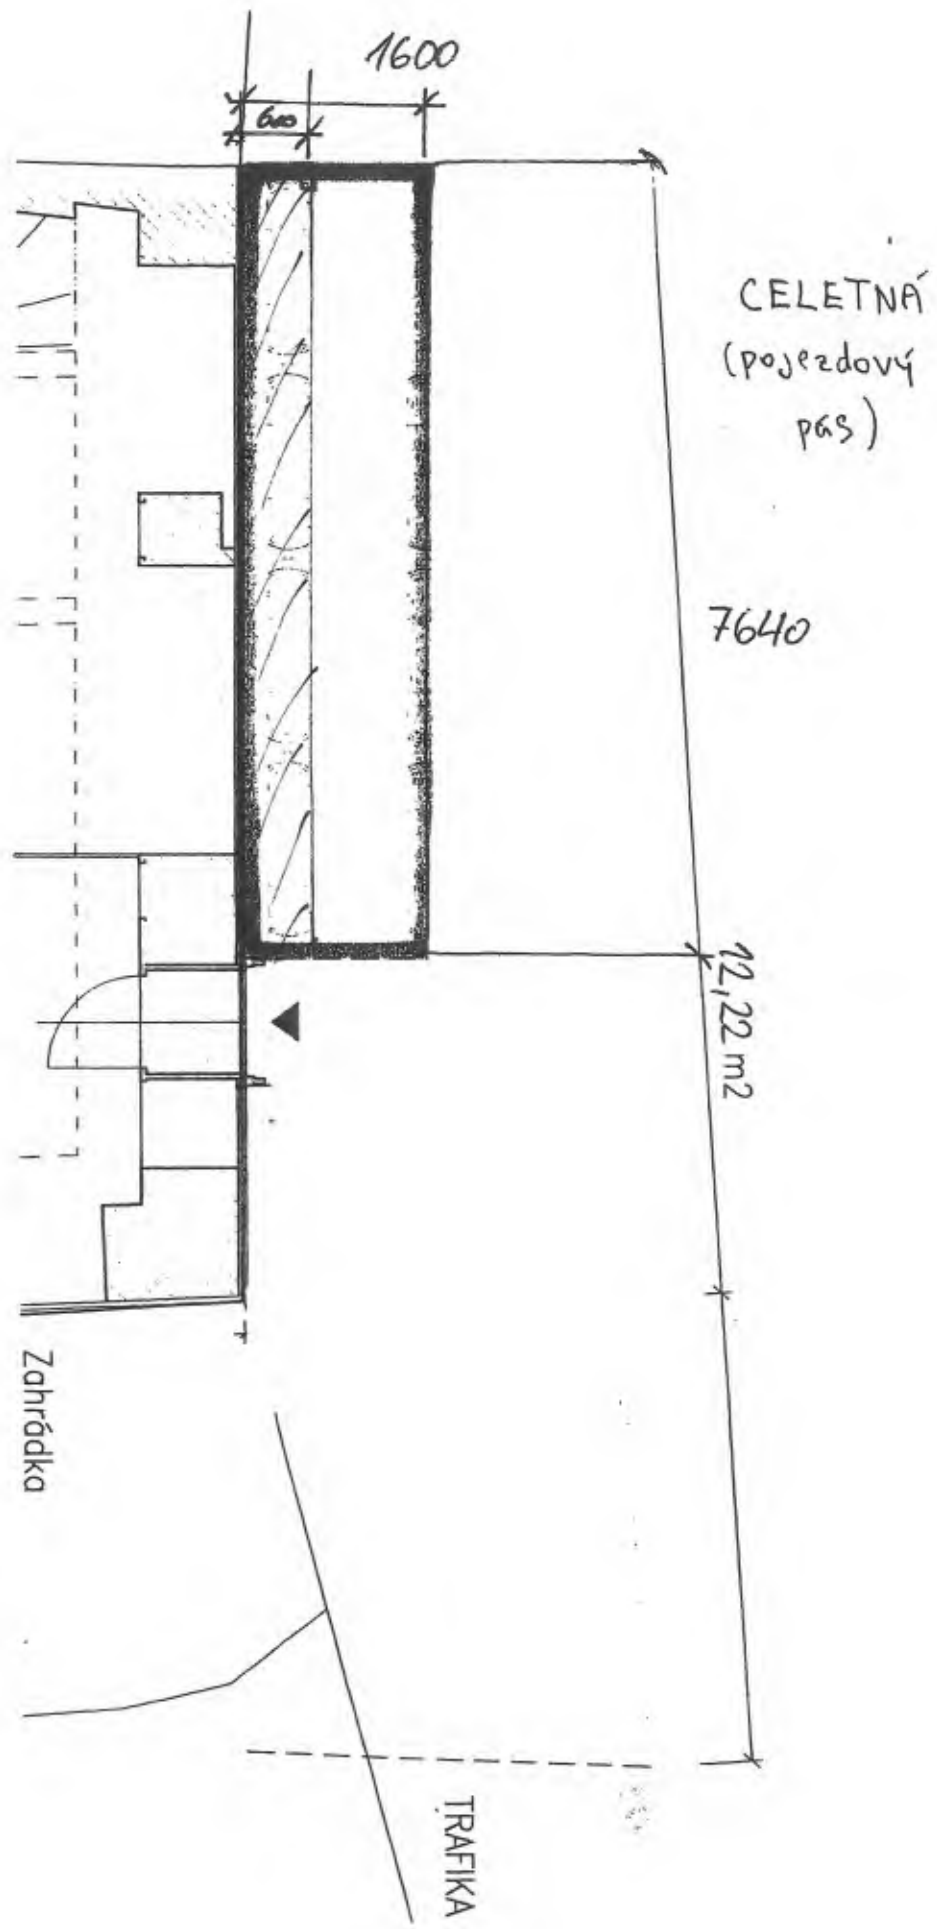

VYPRACOVÁVA
 ING. ARCH. BARBARA ŽEDINOVÁ
RESTAURACE ČERNÁ MADONA

DATUM 03/2017
 MĚŘITÍHO 1:50
 KOTROVKA mm
 FORMÁT A4

OBJEM
 Zahrádka

STUPEŇ PŘÍJMU Závost o Povolání Závostu
 Číslo výkresu 01