



PRAHA HL.N. - FANTOVA BUDOVA
NAHRADNI PROSTORY PRO ISS

M 1:50

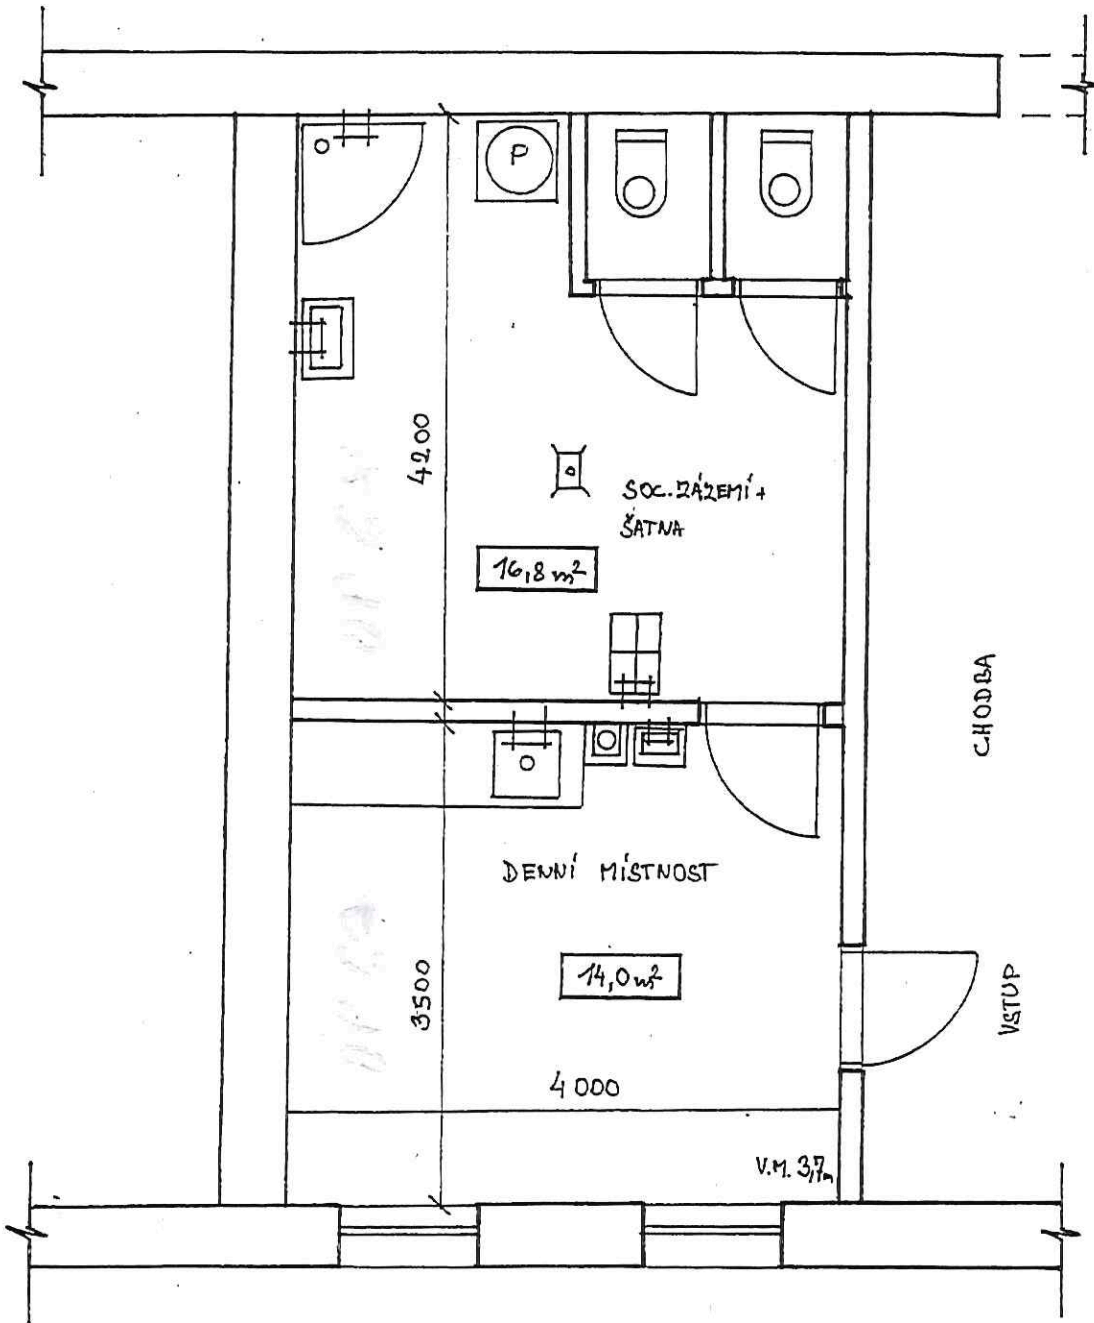

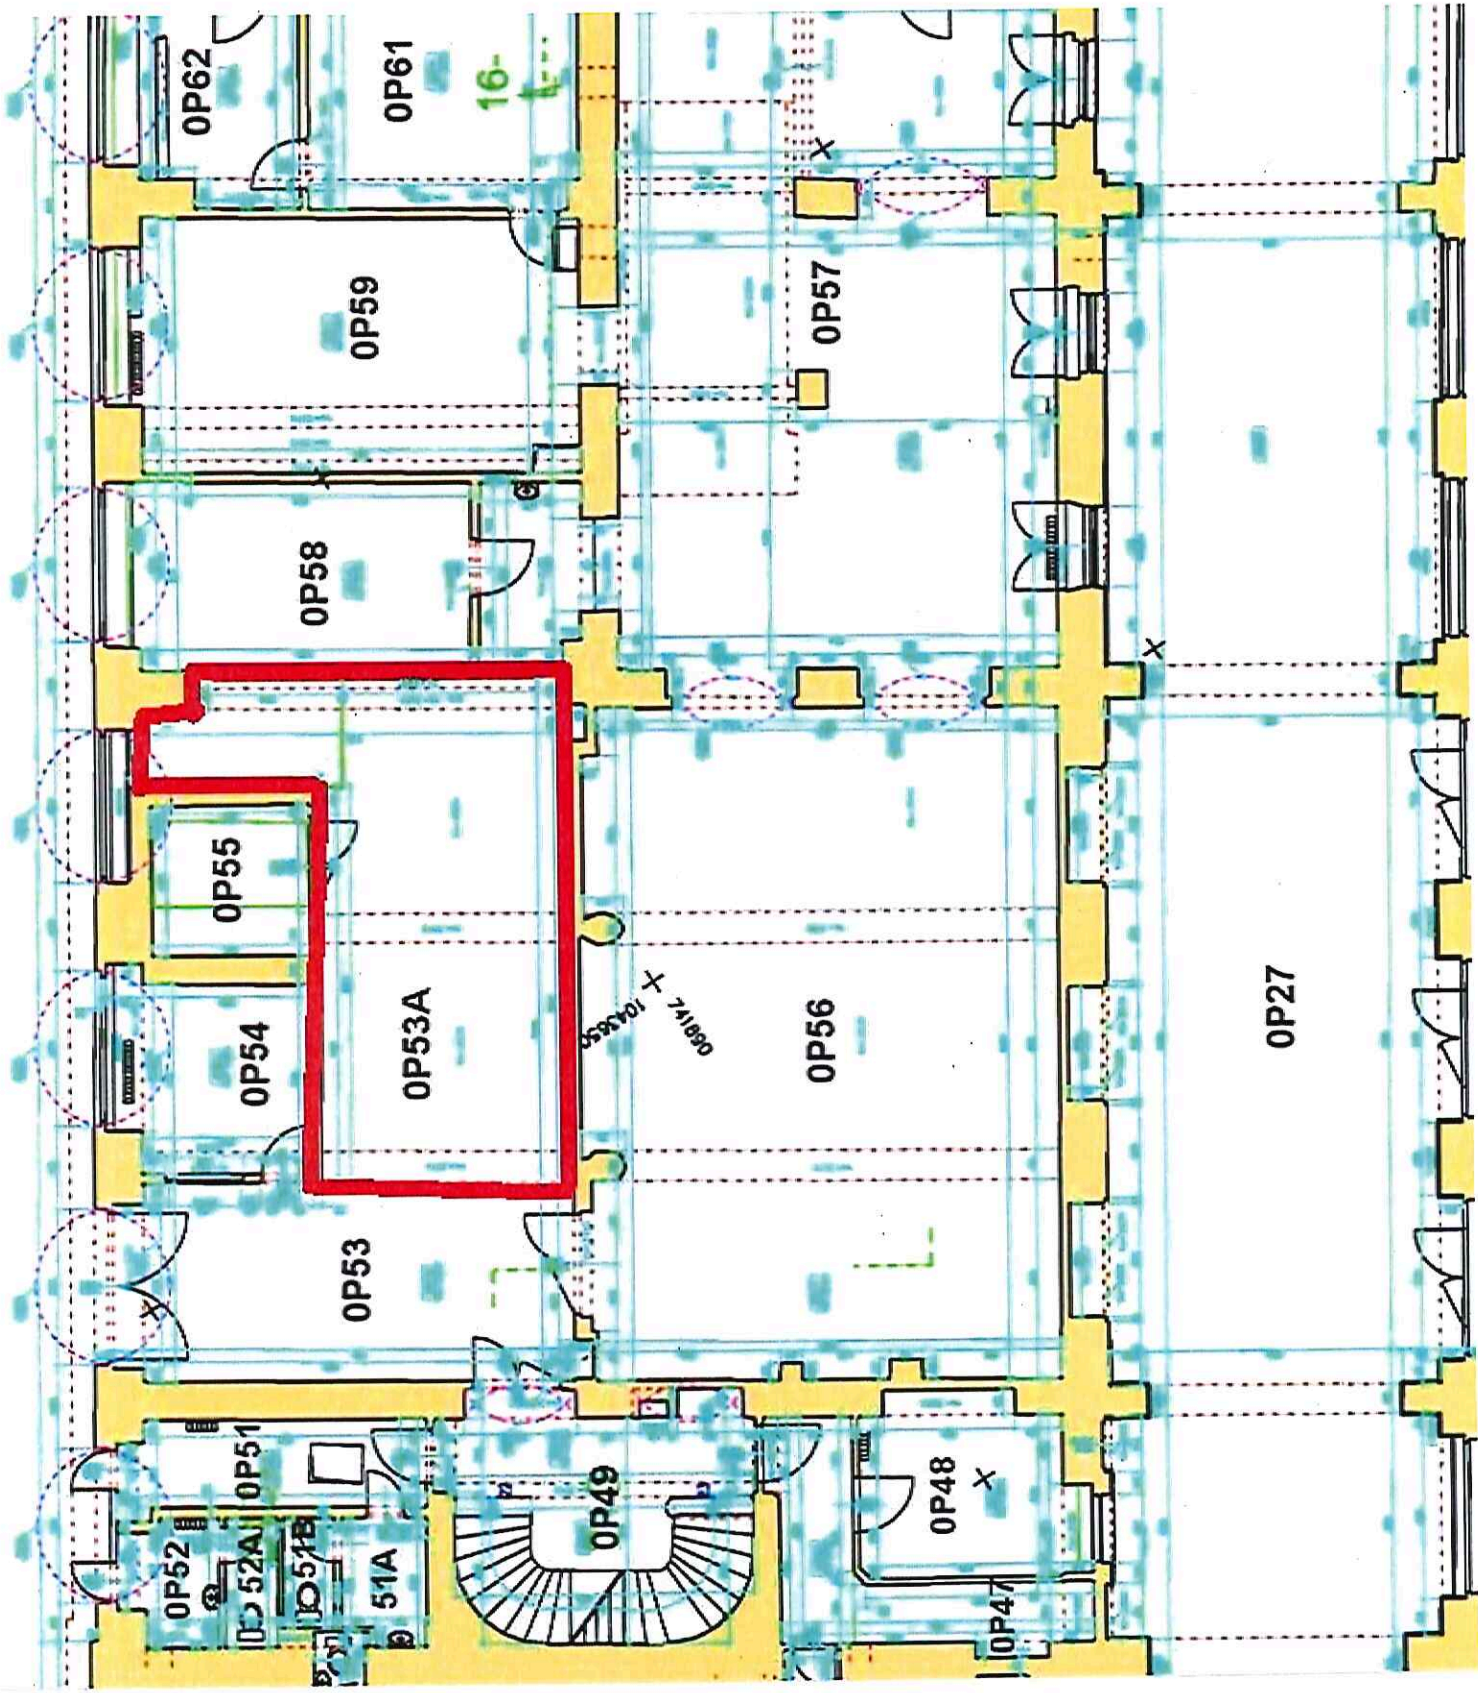

Ověřovací doložka změny datového formátu dokumentu podle § 69a zákona č. 499/2004 Sb.

Doložka číslo: 565549

Původní datový formát: application/pdf

UUID původní komponenty: 980717e1-b2bd-4379-8c8c-090d523ce537

Jméno a příjmení osoby, která změnu formátu dokumentu provedla:

System ERMS (zpracovatel dokumentu Lucie BECHYŇOVÁ)

Subjekt, který změnu formátu provedl: Správa železniční dopravní cesty, státní organizace

Datum vyhotovení ověřovací doložky: 20.01.2020 11:08:00



ec2df408-c02b-484d-8877-b2483fb12c90