

SMLOUVA č.: ZP-1060002254/001

o smlouvě budoucí o zřízení věcného břemene – služebnosti dle ustanovení §1257 a násl. občanského zákoníku

uzavřená podle §§ 1785 - 1788 zákona č. 89/2012 Sb., občanský zákoník v platném znění a § 59 odst. 2 zákona č. 458/2000 Sb. o podmínkách podnikání a o výkonu státní správy v energetických odvětvích (energetický zákon) v platném znění

Město Pelhřimov

sídlo: Masarykovo nám. 1, 393 01 Pelhřimov

IČ: 00248801

DIČ: CZ00248801

Zastoupena: Ladislav Med, starosta

Zastoupena: Zdeněk Jaroš, místostarosta

vlastnický podíl: 1/1

(dále jen „Budoucí obtížený“)

na straně jedné

a

E.ON Distribuce, a.s.

se sídlem: F. A. Gerstnera 2151/6, České Budějovice 7, 370 01 České Budějovice

IČO: 280 85 400

DIČ: CZ 280 85 400

zapsána: v OR vedeném Krajským soudem v Českých Budějovicích, spisová značka B 1772

bankovní spojení: Komerční banka a.s., pobočka České Budějovice

číslo účtu: 279426120297/0100

zastoupena: Ing. Vladimíra Šetková, Senior technik rozvoje a výstavby
Vojtěch Frdlík, Technik výstavby a obnovy DS plynu

(dále jen „Budoucí oprávněná“)

na straně druhé

(Budoucí obtížený a Budoucí oprávněná společně rovněž jako „Smluvní strany“)

uzavřely níže uvedeného dne, měsíce a roku tuto smlouvu o smlouvě budoucí o zřízení věcného břemene - služebnosti

Článek I. - Úvodní ustanovení:

- Budoucí oprávněná je provozovatelem distribuční soustavy (dále jen „PDS“) na území vymezeném licencí. Distribuční soustava je provozována ve veřejném zájmu. PDS má povinnost zajišťovat spolehlivé provozování, obnovu a rozvoj distribuční soustavy na území vymezeném licencí, přičemž zřízení věcného břemene – služebnosti je ze strany Budoucí oprávněné jedním ze zákonem daných předpokladů pro plnění této povinnosti.
- Budoucí obtížený prohlašuje, že je výlučným vlastníkem pozemků parc.č 1749/3, 1749/1, 1762/1, 3391/1 v katastrálním území Pelhřimov, obec Pelhřimov, okres Pelhřimov (dále jen „Zatížená nemovitost“). Katastrální úřad pro Vysočinu, Katastrální pracoviště Pelhřimov eviduje Zatíženou nemovitost na LV č. 10001 pro katastrální území Pelhřimov.
- Budoucí oprávněná bude realizovat na Zatížené nemovitosti stavbu s názvem „**Rek. NTL na STL Pelhřimov, ul. Zahradní**“ (dále jen „stavba“). Jedná se o síť technického vybavení, která je zřizována a provozována ve veřejném zájmu (§2 odst.2b energetického zákona). Rozsah a umístění stavby je orientačně vyznačen nákresem trasy na snímku mapy, který tvoří nedílnou součást této smlouvy.

Článek II. - Předmět smlouvy:

- Předmětem této smlouvy je sjednání závazku obou smluvních stran nejpozději do 9 měsíců od dokončení - resp. převzetí dokončené stavby Budoucí oprávněnou od jejího zhotovitele (datum podpisu protokolu o převzetí stavby) uzavřít podle §§ 59 odst. 2 zákona č. 458/2000Sb., energetický zákon v platném znění a §§1257 a násl. zákona č. 89/2012Sb., občanský zákoník v platném znění smlouvu o zřízení věcného břemene - služebnosti. Věcné břemeno – služebnost bude svou povahou osobní služebností plynárenského vedení zřízenou ve prospěch Budoucí oprávněné jako PDS.
- Budoucí oprávněná se zavazuje vyzvat před uplynutím lhůty sjednané v odstavci 1 tohoto článku Budoucího obtíženého k uzavření smlouvy a v rámci této výzvy mu předložit i návrh konečné smlouvy na zřízení věcného břemene - služebnosti. Výzva k uzavření smlouvy bude odeslána nejpozději jeden měsíc před uplynutím sjednané lhůty.
- Smluvní strany se dohodly, že smlouva o zřízení věcného břemene – služebnosti bude uzavřena za účelem umístění distribuční soustavy - **STL plynovod a přípojky** na Zatížené nemovitosti a za účelem jejího provozování, jejímž obsahem bude právo Budoucí oprávněné zřídit, provozovat, opravovat a udržovat distribuční soustavu na Zatížené nemovitosti. Věcné břemeno bude zahrnovat též právo Budoucí oprávněné zřídit, mít a udržovat na Zatížené nemovitosti potřebné obslužné zařízení, jakož i právo provádět na distribuční soustavě úpravy za účelem její obnovy, výměny, modernizace nebo zlepšení její výkonnosti, včetně jejího odstranění.
- Průběh a rozsah věcného břemene – služebnosti bude vymezen v geometrickém plánu. Geometrický plán se stane nedílnou součástí smlouvy o zřízení práva odpovídajícího věcnému břemenu.
- Budoucí oprávněná se zavazuje na své náklady zajistit vyhotovení geometrického plánu, vyhotovení smlouvy o zřízení věcného břemene - služebnosti včetně návrhu na zahájení vkladového řízení, podání návrhu na příslušný katastrální úřad včetně úhrady správních poplatků s tím spojených.

Článek III. - Podstatné náležitosti smlouvy:

- Právo věcného břemene – služebnosti bude zřízeno jako časově neomezené, které zaniká pouze v případech stanovených zákonem.
- Zřízení věcného břemene - služebnosti se zřizuje **úplatně**. Výše úplaty za zřízení věcného břemene - služebnosti bude určena dle ceníku Budoucího obtíženého, platného ke dni uzavření smlouvy o zřízení věcného břemene – služebnosti, a to na základě rozsahu a způsobu dotčení pozemku stavbou dle geometrického plánu a skutečného provedení stavby. V případě, že Budoucí obtížený bude v době uzavření smlouvy následné (konečné) o VB plátcem DPH, bude k této úplatě připočtena i platná DPH. Právo zřízení věcného břemene - služebnosti bude zřízeno na dobu neurčitou.
- Jednorázová náhrada bude Budoucímu obtíženému uhrazena na základě daňového dokladu – faktury s termínem splatnosti min. 21 dnů vystavené Budoucím obtíženým do 15 dnů ode dne nabytí účinnosti konečné smlouvy o zřízení věcného břemene – služebnosti na adresu fakturační společnosti Budoucí oprávněné. Den nabytí účinnosti konečné smlouvy o zřízení věcného břemene – služebnosti je dne uskutečnění zdanitelného plnění.
- Budoucí obtížený bere na vědomí, že distribuční soustava, která bude umístěna na Zatížené nemovitosti, bude chráněna ochrannými pásmy dle energetického zákona. Ochranné pásmo slouží k zajištění spolehlivého provozu zařízení plynárenské soustavy a k ochraně života, zdraví a majetku osob.
- Budoucí oprávněná je povinna doručit kopii návrhu na zahájení řízení o povolení vkladu práva do KN s vyznačením data přijetí (podání) na KP KÚ (nebo jiného dokladu o doručení – doručenky) do 5-ti pracovních dnů na adresu Budoucího obtíženého ode dne podání na katastrálním úřadě. Smluvní strany si mohou smluvně dohodnout i jiný (alternativní) způsob doručení návrhu na zahájení řízení, například faxem, mailem apod.

Článek IV. – Ostatní ujednání:

Práva a povinnosti vyplývající z této smlouvy přechází v plném rozsahu i na právní nástupce obou smluvních stran. Dojde-li ke změně vlastníka Zatížené nemovitosti, je nutné práva a povinnosti z této budoucí smlouvy postoupit na nového nabyvatele Zatížené nemovitosti. Postoupení smlouvy bude provedeno v souladu s ustanoveními §§1895 a násl. občanského zákoníku a Budoucí obtížený se zavazuje řádné postoupení zajistit, nového nabyvatele písemně zavázat touto smlouvou a informovat o této skutečnosti Budoucí oprávněnou. V případě porušení této povinnosti odpovídá původní vlastník za způsobenou škodu a je povinen na výzvu Budoucí oprávněné uhradit účelně vynaložené náklady stavby.

Článek V. - Závěrečná ustanovení:

- Budoucí obtížený současně touto smlouvou dává souhlas s vydáním příslušného správního povolení na stavbu a souhlasí se vstupem (a vjezdem) Budoucí oprávněné, popř. jí pověřených třetích osob na Zatíženou nemovitost v souvislosti s realizací stavby.
- Smluvní strany prohlašují, že si smlouvu před jejím podpisem přečetly, že byla uzavřena po vzájemné dohodě, podle jejich pravé a svobodné vůle, dobrovolně, určitě, vážně a srozumitelně, nikoliv v tísní, pod nátlakem ani za nápadně nevýhodných podmínek, což stvrzují svými podpisy.
- Pro případ, že tato smlouva není uzavírána za přítomnosti obou smluvních stran, platí, že smlouva nebude uzavřena, pokud ji Budoucí obtížený či Budoucí oprávněná podepíše s jakoukoliv změnou či odchylkou, byť nepodstatnou, nebo dodatkem, ledaže druhá smluvní strana takovou změnu či odchylku nebo dodatek následně schválí.
- V případě, že stavba nebude zahájena do 18 měsíců od podpisu této smlouvy nebo pokud Zatížená nemovitost nebude plynárenským zařízením dotčena, nejsou smluvní strany výše uvedenými závazky vázány. Budoucí oprávněná tuto skutečnost písemně oznámí Budoucímu obtíženému.
- Smluvní strany podpisem této smlouvy dávají souhlas ke zveřejnění osobních údajů ve smlouvě obsažených pro účely uveřejnění smlouvy a metadat smlouvy v registru smluv zřízeném podle zákona č. 340/2015 Sb. o zvláštních podmínkách účinnosti některých smluv, uveřejňování těchto smluv a o registru smluv (zákon o registru smluv).
- Smluvní strany stvrzují, že plnění z této smlouvy je plněním ve vztahu k veřejnoprávní korporaci a veřejným prostředkům, a tudíž že skutečnosti a údaje uvedené ve smlouvě nejsou obchodním tajemstvím.
- Tato smlouva nabývá platnosti dnem podpisu Smluvními stranami a účinnosti dnem uveřejnění v registru smluv dle § 6 odst. 1 zákona č. 340/2015 Sb., o zvláštních podmínkách účinnosti některých smluv, uveřejňování těchto smluv a o registru smluv (zákon o registru smluv).
- Smluvní strany se dohodly, že Budoucí obtížená zajistí uveřejnění této smlouvy v registru smluv dle § 6 odst. 1 zákona o registru smluv, a to nejpozději do 1 měsíce od uzavření smlouvy. Budoucí obtížená se zavazuje zaslat Budoucí oprávněné potvrzení o řádném zveřejnění smlouvy.
- Smluvní strany mohou měnit, doplňovat a upřesňovat tuto smlouvu pouze oboustranně odsouhlasenými a běžně číslovanými písemnými dodatky.
- Smlouva je vyhotovena v (ve) 4 stejnopisech, z nichž každý má platnost originálu. Budoucí oprávněná – E.ON obdrží 3 její vyhotovení. Zbylá jsou určena pro Budoucího obtíženého.
- Smluvní strany prohlašují, že si tuto smlouvu před podpisem přečetly, s jejím obsahem souhlasí a na důkaz toho připojují své vlastnoruční podpisy.
- Tento právní vztah byl schválen usnesením Rady města Pelhřimova č. 26/20/2019/R, ze dne: 17.12.2019

Příloha č.1.: Situační snímek plánovaného umístění distribuční soustavy – nedílná součást Smlouvy.

V Pelhřimově, dne: ...1.7.01.2020.


Budoucí obtížený:



Město Pelhřimov
Ladislav Med, starosta města




Město Pelhřimov
Zdeněk Jaroš, místostarosta města

 

V Českých Budějovicích, dne: 08-01-2020

Budoucí oprávněný:

E.ON Distribuce, a.s.
zastoupená E.ON Česká republika, s.r.o.

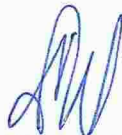

Ing. Vladimíra Šetková
Senior technik rozvoje a výstavby




Vojtěch Frdlík
Technik výstavby a obnovy DS plynu

E.ON Distribuce, a.s.
F. A. Gerstnera 2151/6
České Budějovice 7
370 01 České Budějovice

319

DOTČENÉ POZEMKY MĚSTO PELHŘIMOV: 1749/3, 1749/1, 1762/1, 3391/1, (mimo stáv. trasy)
3392 (stávající trasa)

- | | | |
|--|--|-------------------------|
| | REKONSTRUOVANÝ PLYNOVOD
(Stávající trasa) | ČÍSLO POPISNÉ
586/28 |
| | REKONSTRUOVANÉ PŘÍPOJKY
(Stávající trasa) | 2128/8 |
| | REKONSTRUOVANÝ PLYNOVOD
(Nová trasa) | 2128/1 |
| | REKONSTRUOVANÉ PŘÍPOJKY
(Nová trasa) | 2128/1 |
| | STÁVAJÍCÍ OCELOVÝ PLYNOVOD | 552/2 |
- DOTČENÁ PARCELA (stávající trasa)
- DOTČENÁ PARCELA (nová trasa)

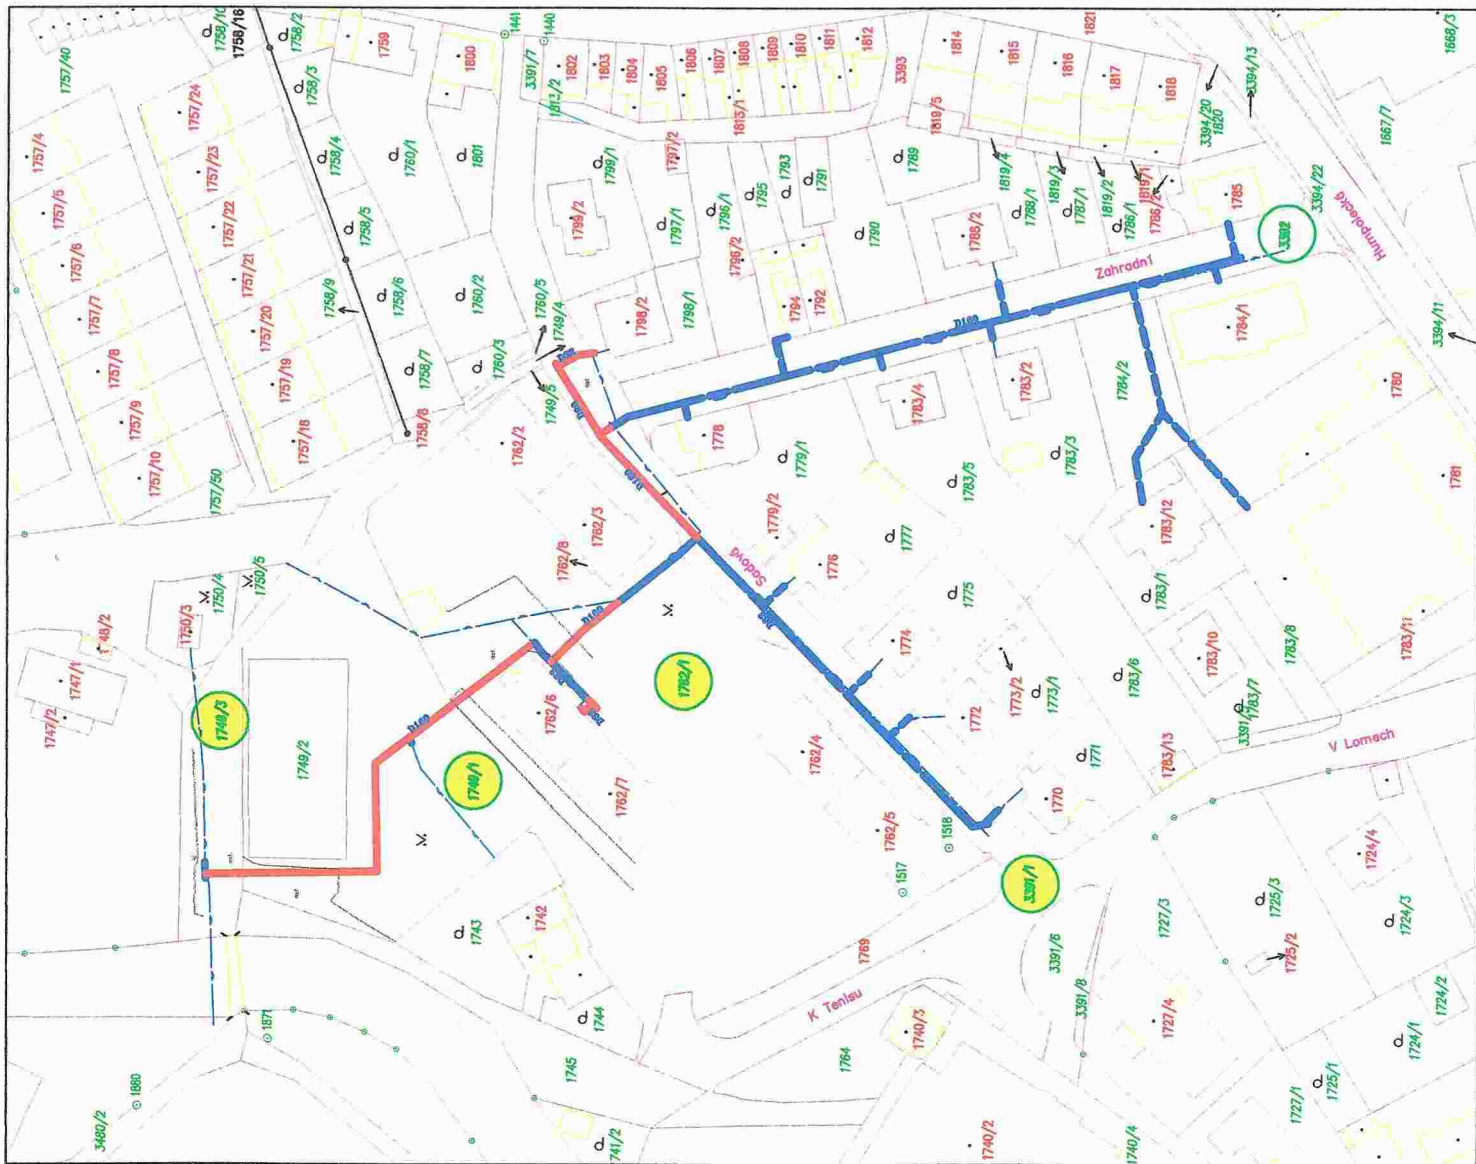

Projektant: Lubomír Landa	Kreslí: Lubomír Landa	Odpovědný proj.: Zdeněk Troup	ZDENĚK TROUP
Město: Pelhřimov	k.ú.: Pelhřimov		projektová a inž. činnost ve výstavbě
Investor: E.ON Distribuce a.s., Č. Budějovice	Gen. projektant: Zdeněk Troup, České Budějovice		K.V. RAISE 17
Název stavby: REKONSTRUKCE NTL NA STL PELHŘIMOV, UL. ZAHRADNÍ			370 08 Č. Budějovice
			Formát: 2A4
			Datum: 11/19
			Stupeň: DŮR
			Č. zakázky: 1060002254
			Č. paré: 0
Příloha: ZÁKRES STAVBY DO MAPY KN (DKM)			Měřítko: 1 : 1000
			Č. výkresu: C.2.2.