


LEGENDA

- Sloup SSZ
- ▬ Výložník
- ▴ Návěstidlo pro vozidla
- ▴ Směrová šipka
- ▴ Návěstidlo pro cyklisty
- ▴ Návěstidlo pro chodce
- ▴ Doplnková zelená šipka
- ▴ Vyklizovací šipka
- △ Náv. ve tvaru žl. chodce
- Kabelové vedení
- Indukční smyčka
- ▬ Trasa chráničky
- ▬ Řadič
- ⊗ Ruční řízení
- Z vizuální pasportizace
- Ostatní barvy z podkladů MMHK
- Smyčky, které při vizuální pasportizaci nebyly nalezeny

Před zahájením zemních prací je nutné vytyčit inženýrské sítě.

Investor	STATUTÁRNÍ MĚSTO HRADEC KRÁLOVÉ		
Vedoucí odboru		HIP	
Projektoval	-	č. zakázky	
Kontroloval		Formát	1x A3
Schválil		Měřítko	1:500
Kreslil		Datum	06/2018
Akce:	PASPORT SSZ HRADEC KRÁLOVÉ		
Projekt:	SSZ K2 Čs. armády - Mostecká		
Název:	SITUAČNÍ PLÁN + KABELOVÉ TRASY SSZ		
Druh dokumentace:	ORIENTAČNÍ TECHNICKÝ VÝKRES		

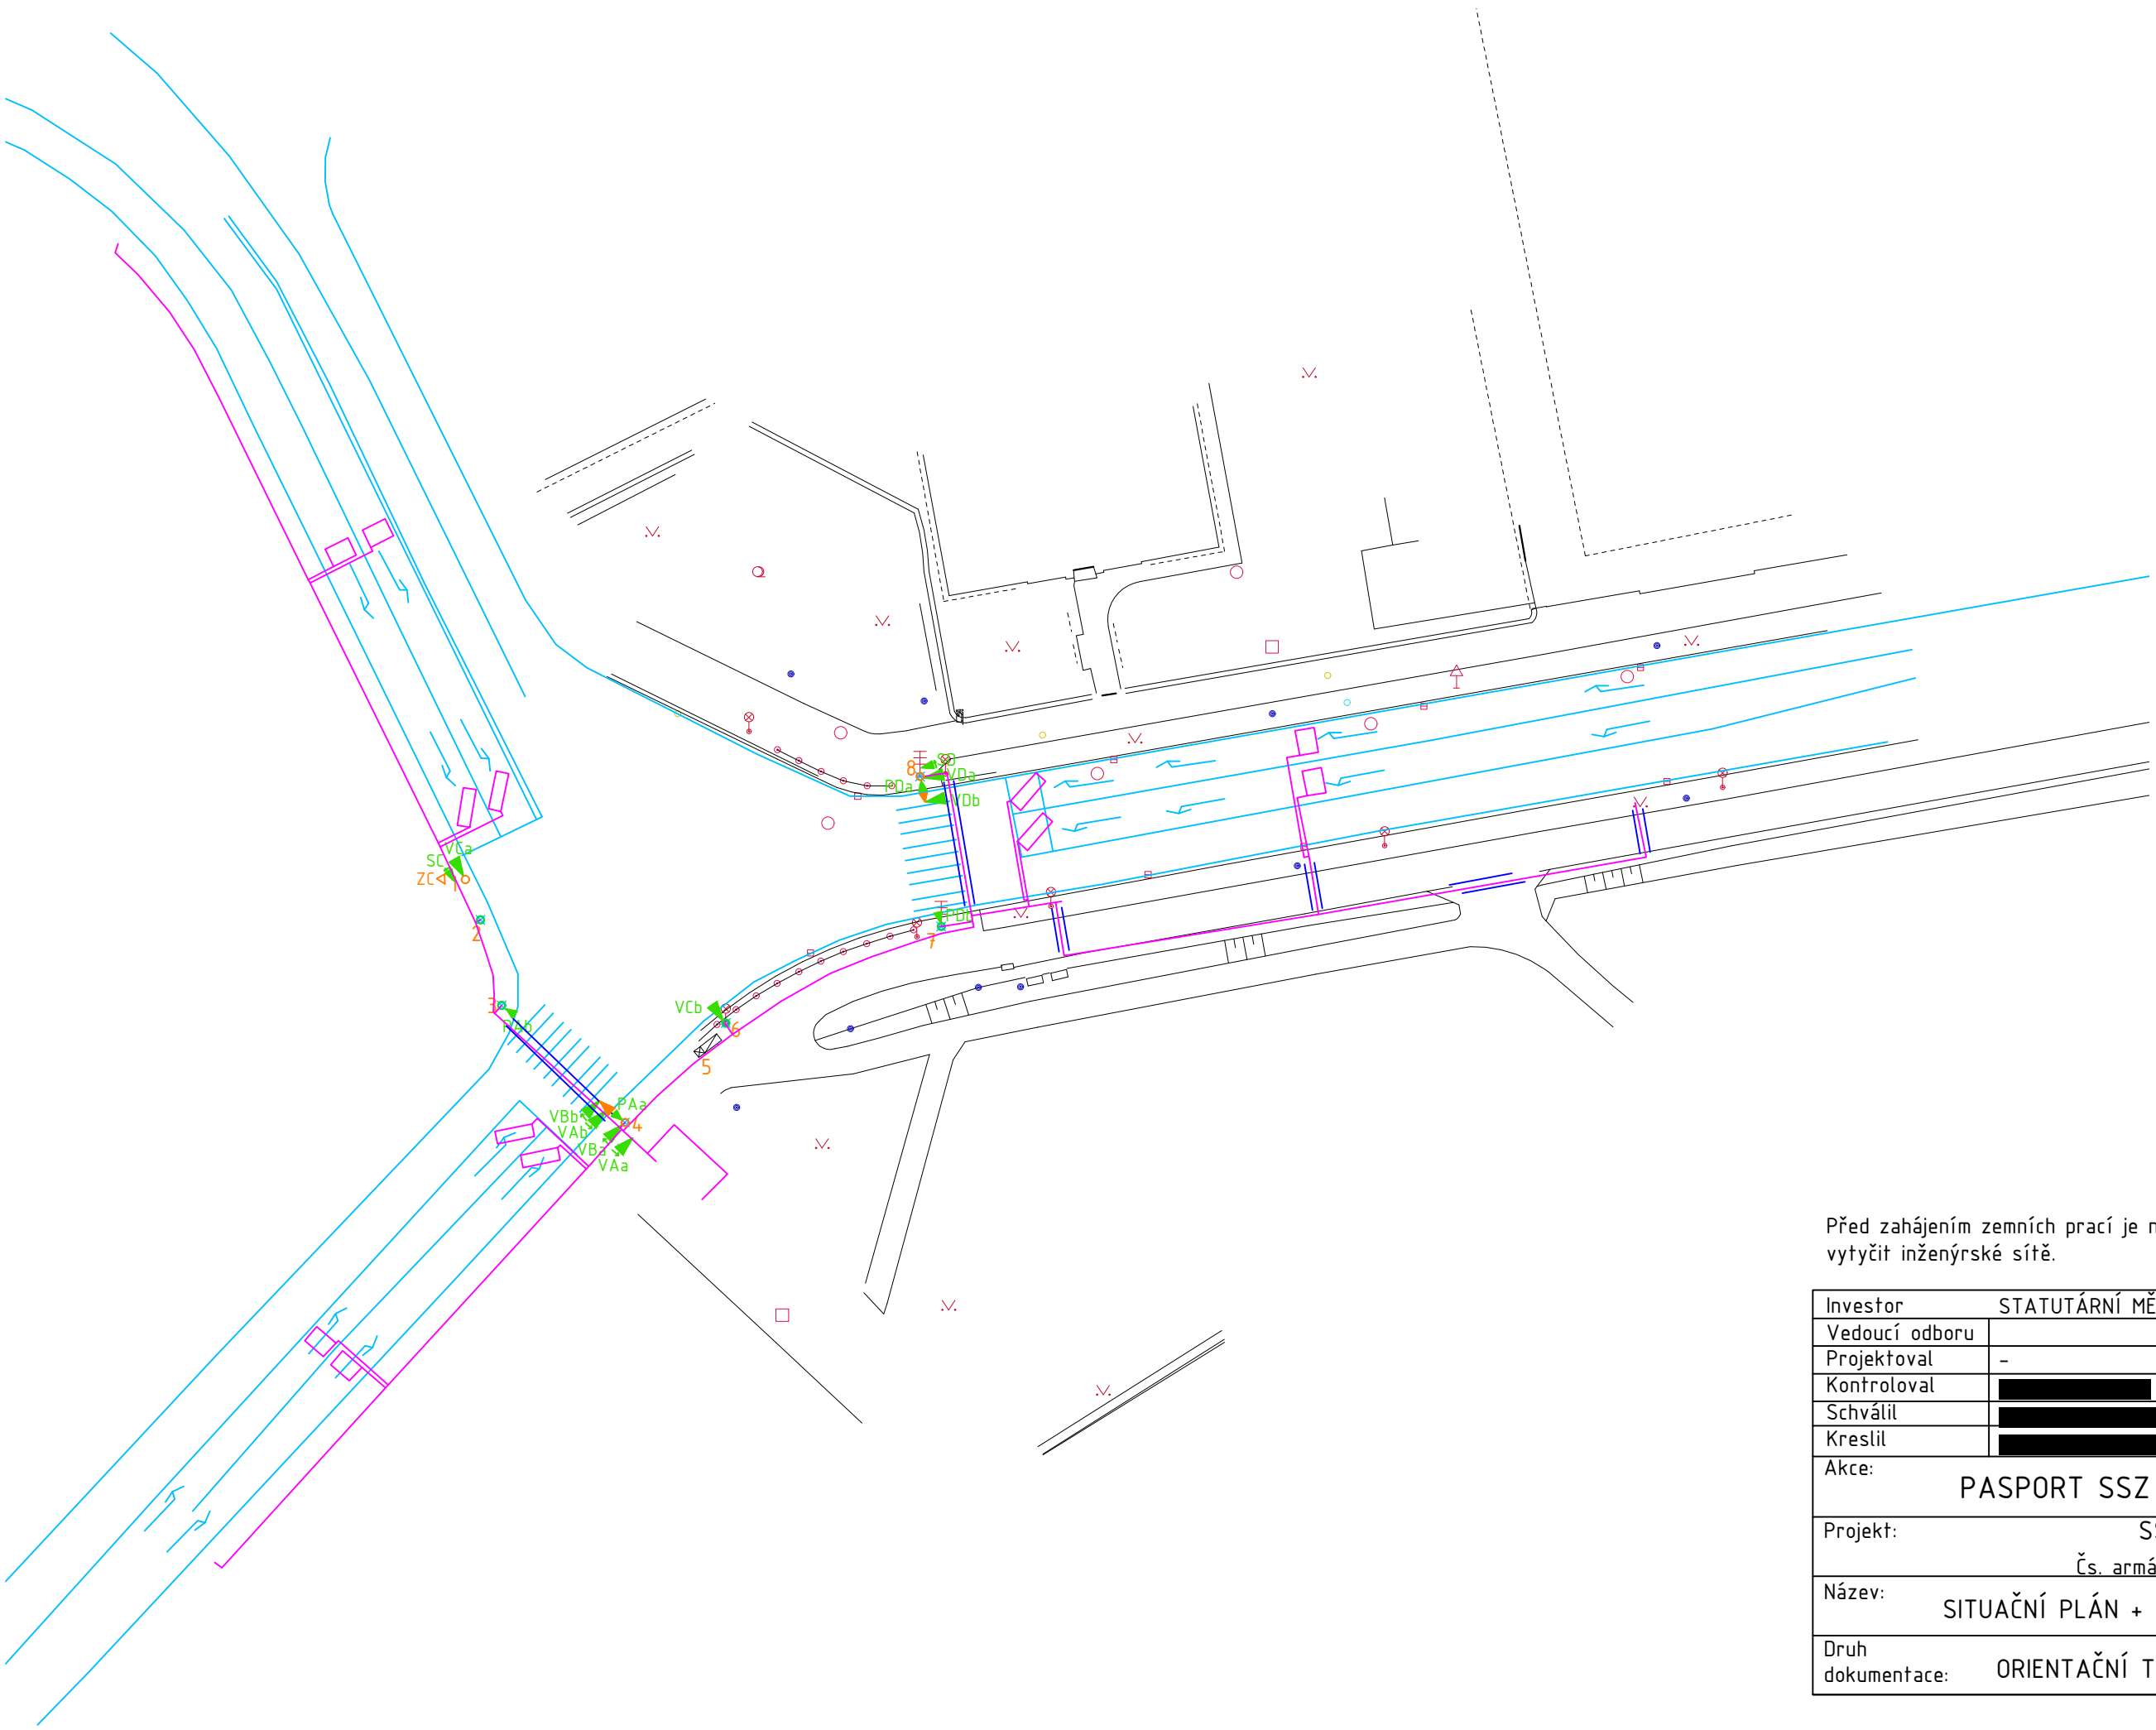


LEGENDA

- Sloup SSZ
- ▬ Výložník
- ▴ Návěstidlo pro vozidla
- ▴ Směrová šipka
- ▴ Návěstidlo pro cyklisty
- ▴ Návěstidlo pro chodce
- ▴ Doplnková zelená šipka
- ▴ Vyklizovací šipka
- △ Náv. ve tvaru žl. chodce
- Kabelové vedení
- ▭ Indukční smyčka
- ▭ Trasa chráničky
- ▭ Řadič
- ⊗ Ruční řízení
- Z vizuální pasportizace
- Ostatní barvy z podkladů MMHK
- ▭ Smyčky, které při vizuální pasportizaci nebyly nalezeny

Před zahájením zemních prací je nutné vytyčit inženýrské sítě.


Investor	STATUTÁRNÍ MĚSTO HRADEC KRÁLOVÉ		
Vedoucí odboru		HIP	
Projektoval	-	č. zakázky	
Kontroloval	██████████	Formát	1xA3
Schválil	██████████	Měřítko	1:500
Kreslil	██████████	Datum	06/2018
Akce:	PASPORT SSZ HRADEC KRÁLOVÉ		
Projekt:	SSZ K3 Čs. armády - Divišova		
Název:	SITUAČNÍ PLÁN + KABELOVÉ TRASY SSZ		
Druh dokumentace:	ORIENTAČNÍ TECHNICKÝ VÝKRES		

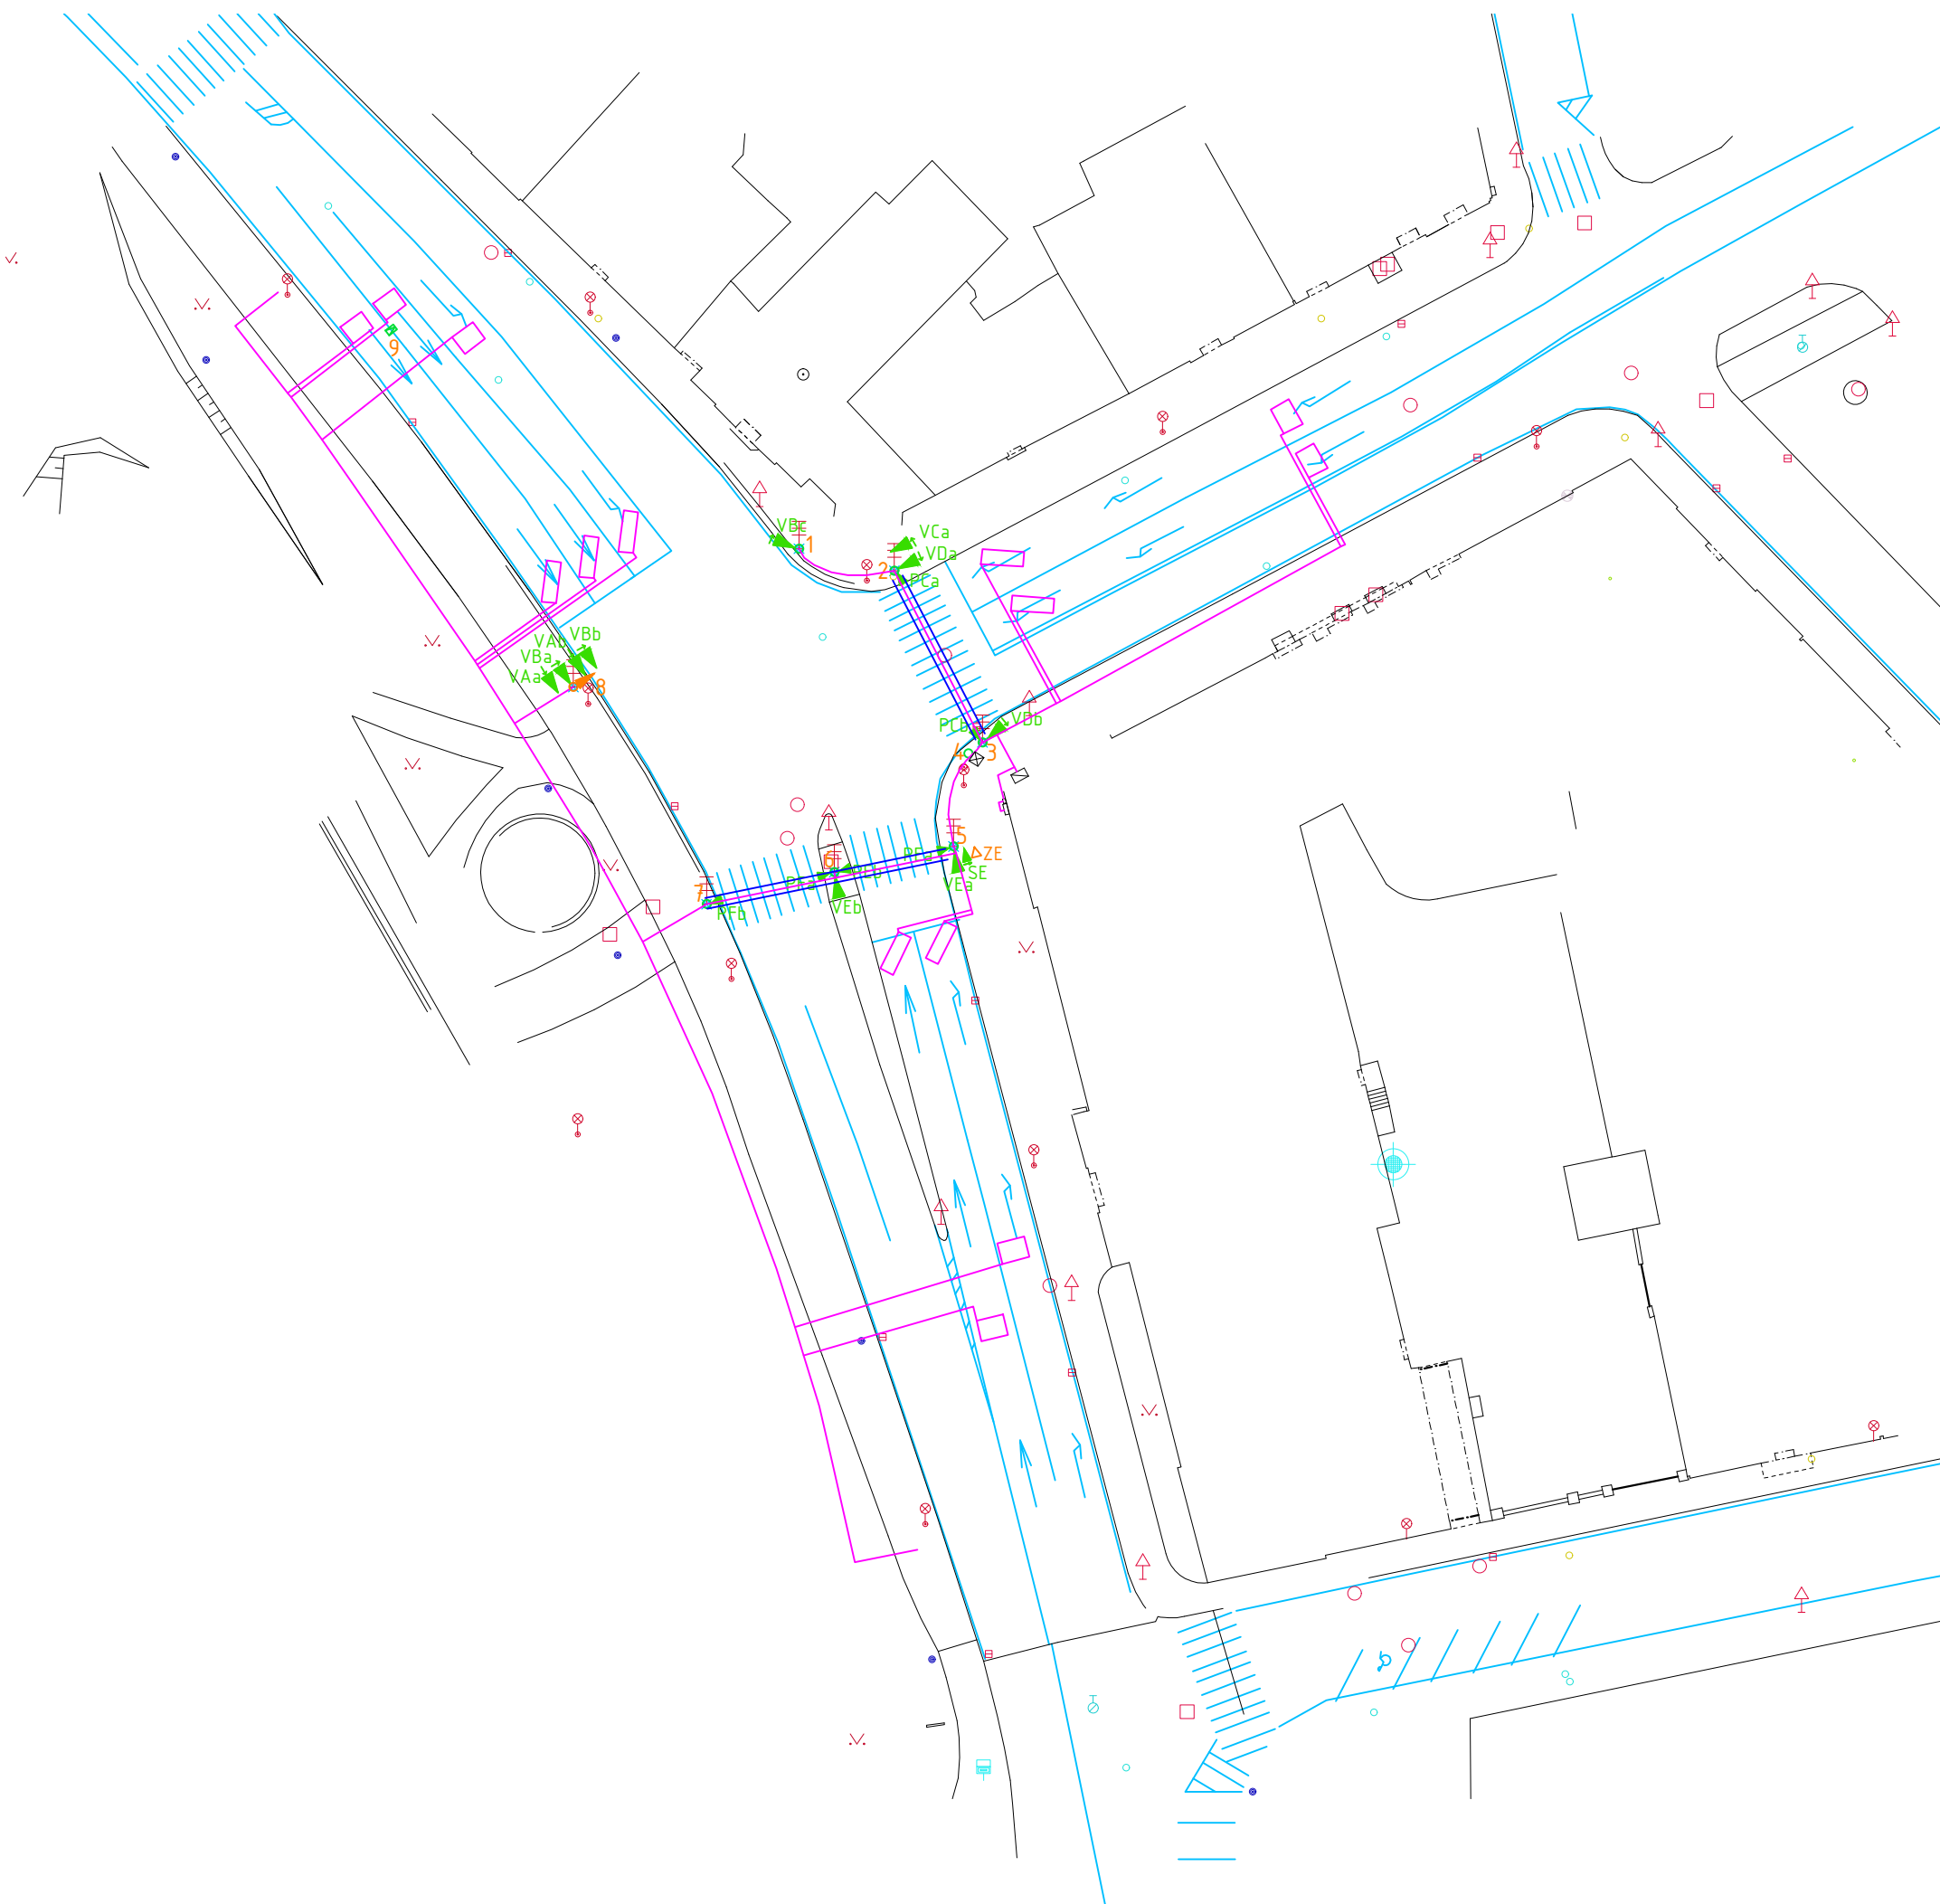

LEGENDA	
○	Sloup SSZ
▬	Výložník
▴	Návěstidlo pro vozidla
▴	Směrová šipka
▴	Návěstidlo pro cyklisty
▴	Návěstidlo pro chodce
▴	Doplňková zelená šipka
▴	Vyklizovací šipka
△	Náv. ve tvaru žl. chodce
—	Kabelové vedení
□	Indukční smyčka
▬	Trasa chráničky
▬	Řadič
⊗	Ruční řízení
■	Z vizuální pasportizace
■	Ostatní barvy z podkladů MMHK
□	Smyčky, které při vizuální pasportizaci nebyly nalezeny

Před zahájením zemních prací je nutné vtyčtit inženýrské sítě.

Investor	STATUTÁRNÍ MĚSTO HRADEC KRÁLOVÉ		
Vedoucí odboru		HIP	
Projektoval	-	č. zakázky	
Kontroloval	██████████	Formát	1xA3
Schválil	██████████	Měřítko	1:500
Kreslil	██████████	Datum	06/2018
Akce:	PASPORT SSZ HRADEC KRÁLOVÉ		
Projekt:	SSZ K4 Čs. armády - Pospíšilova		
Název:	SITUAČNÍ PLÁN + KABELOVÉ TRASY SSZ		
Druh dokumentace:	ORIENTAČNÍ TECHNICKÝ VÝKRES		

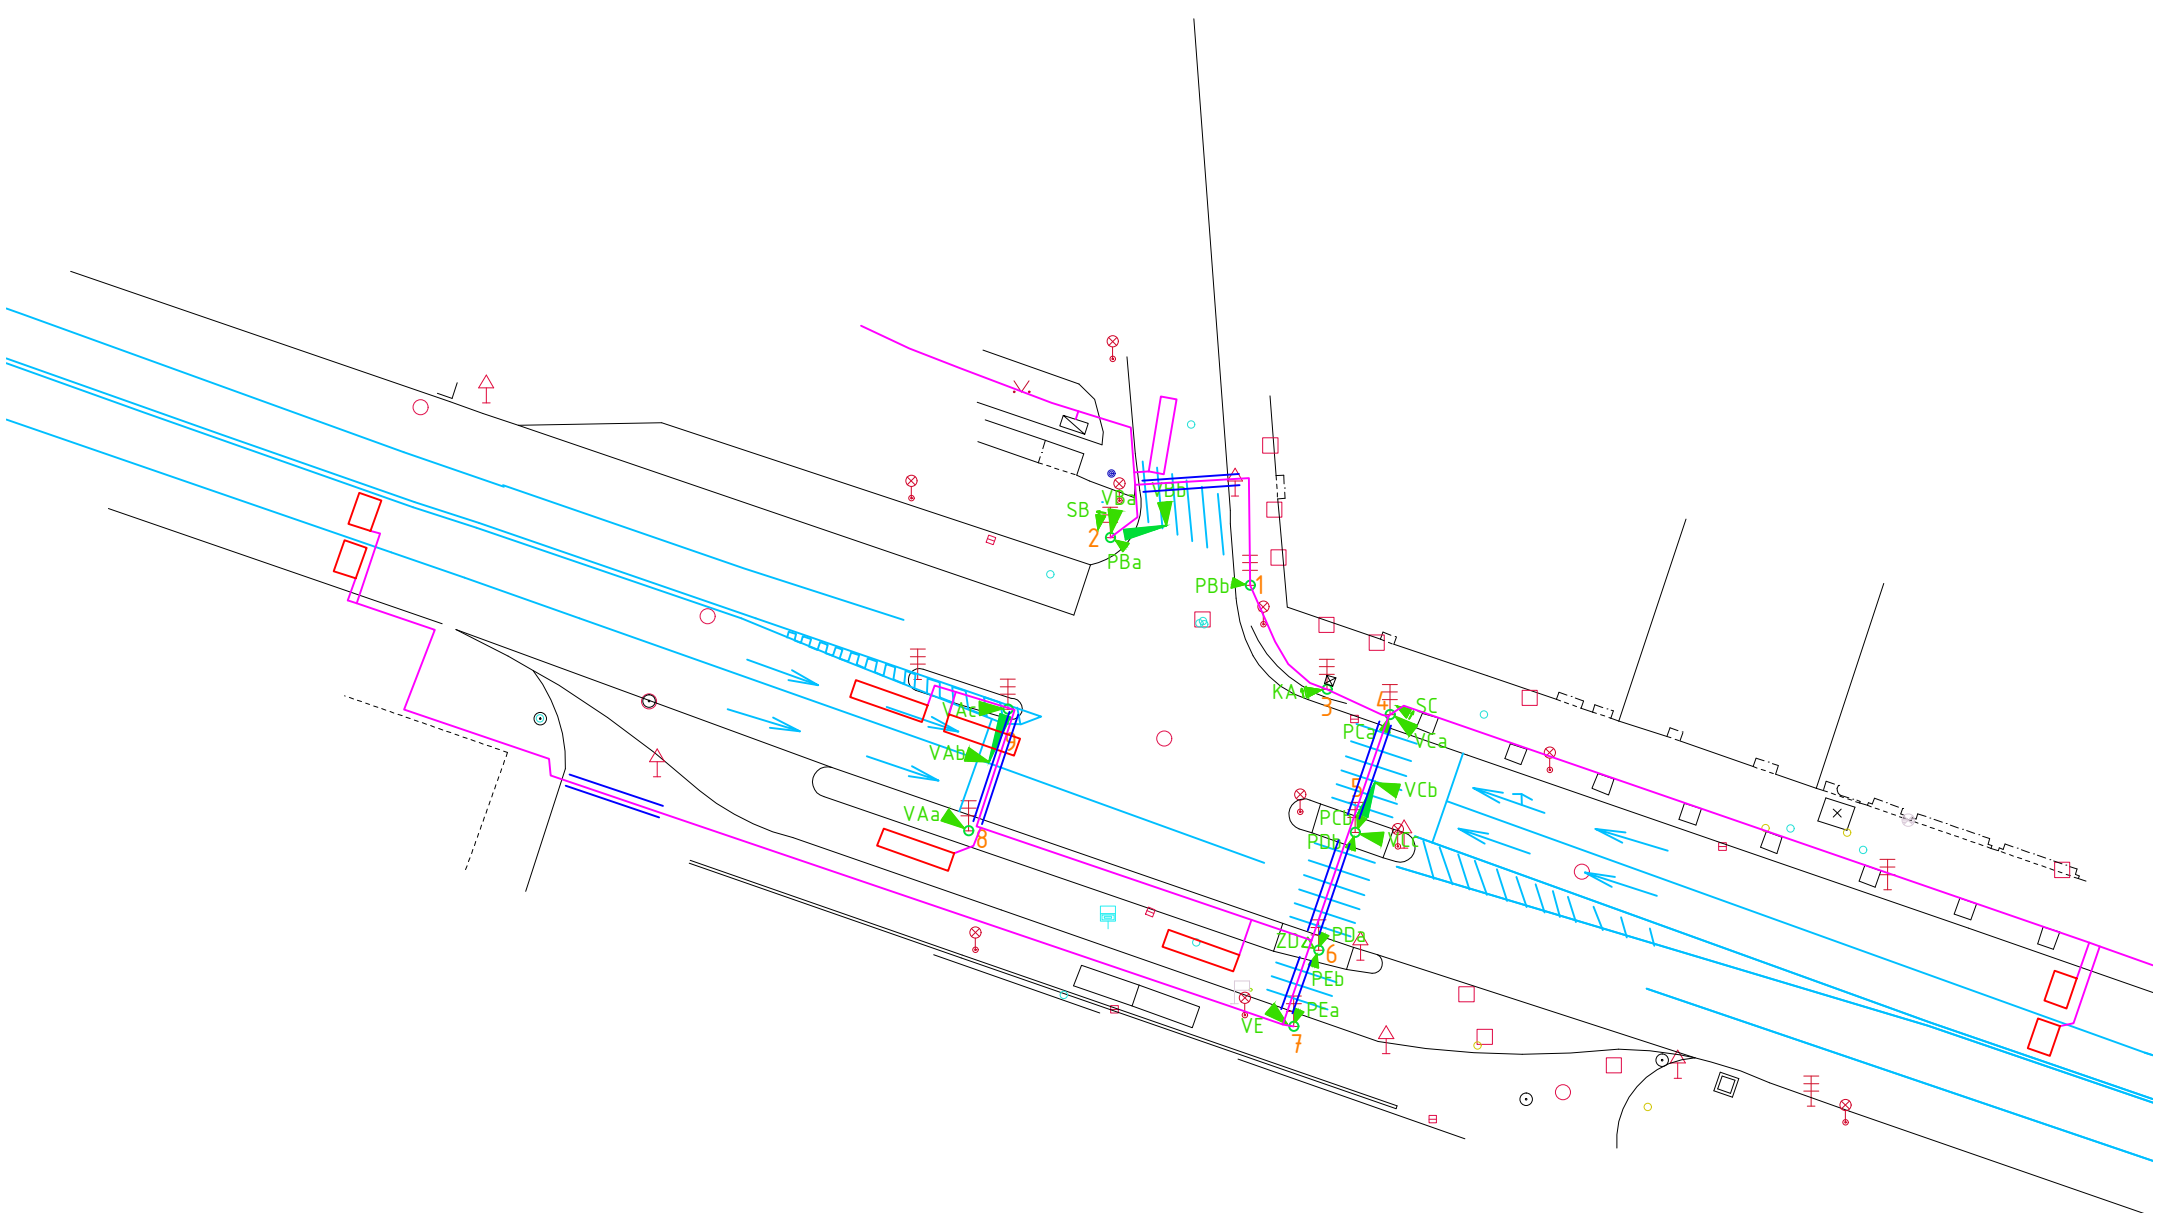


LEGENDA

- Sloup SSZ
- ▼ Výložník
- ▲ Návěstidlo pro vozidla
- ▲ Směrová šipka
- ▲ Návěstidlo pro cyklisty
- ▲ Návěstidlo pro chodce
- ▲ Doplnková zelená šipka
- ▲ Vyklizovací šipka
- △ Náv. ve tvaru žl. chodce
- Kabelové vedení
- Indukční smyčka
- Trasa chráničky
- Řadič
- ⊗ Ruční řízení
- Z vizuální pasportizace
- Ostatní barvy z podkladů MMHK
- Smyčky, které při vizuální pasportizaci nebyly nalezeny

Před zahájením zemních prací je nutné vytyčit inženýrské sítě.

Investor	STATUTÁRNÍ MĚSTO HRADEC KRÁLOVÉ		
Vedoucí odboru		HIP	
Projektoval	-	č. zakázky	
Kontroloval	██████████	Formát	1xA3
Schválil	██████████	Měřítko	1:500
Kreslil	██████████	Datum	06/2018
Akce:	PASPORT SSZ HRADEC KRÁLOVÉ		
Projekt:	SSZ K5 Gočárova - Břetislavova		
Název:	SITUAČNÍ PLÁN + KABELOVÉ TRASY SSZ		
Druh dokumentace:	ORIENTAČNÍ TECHNICKÝ VÝKRES		

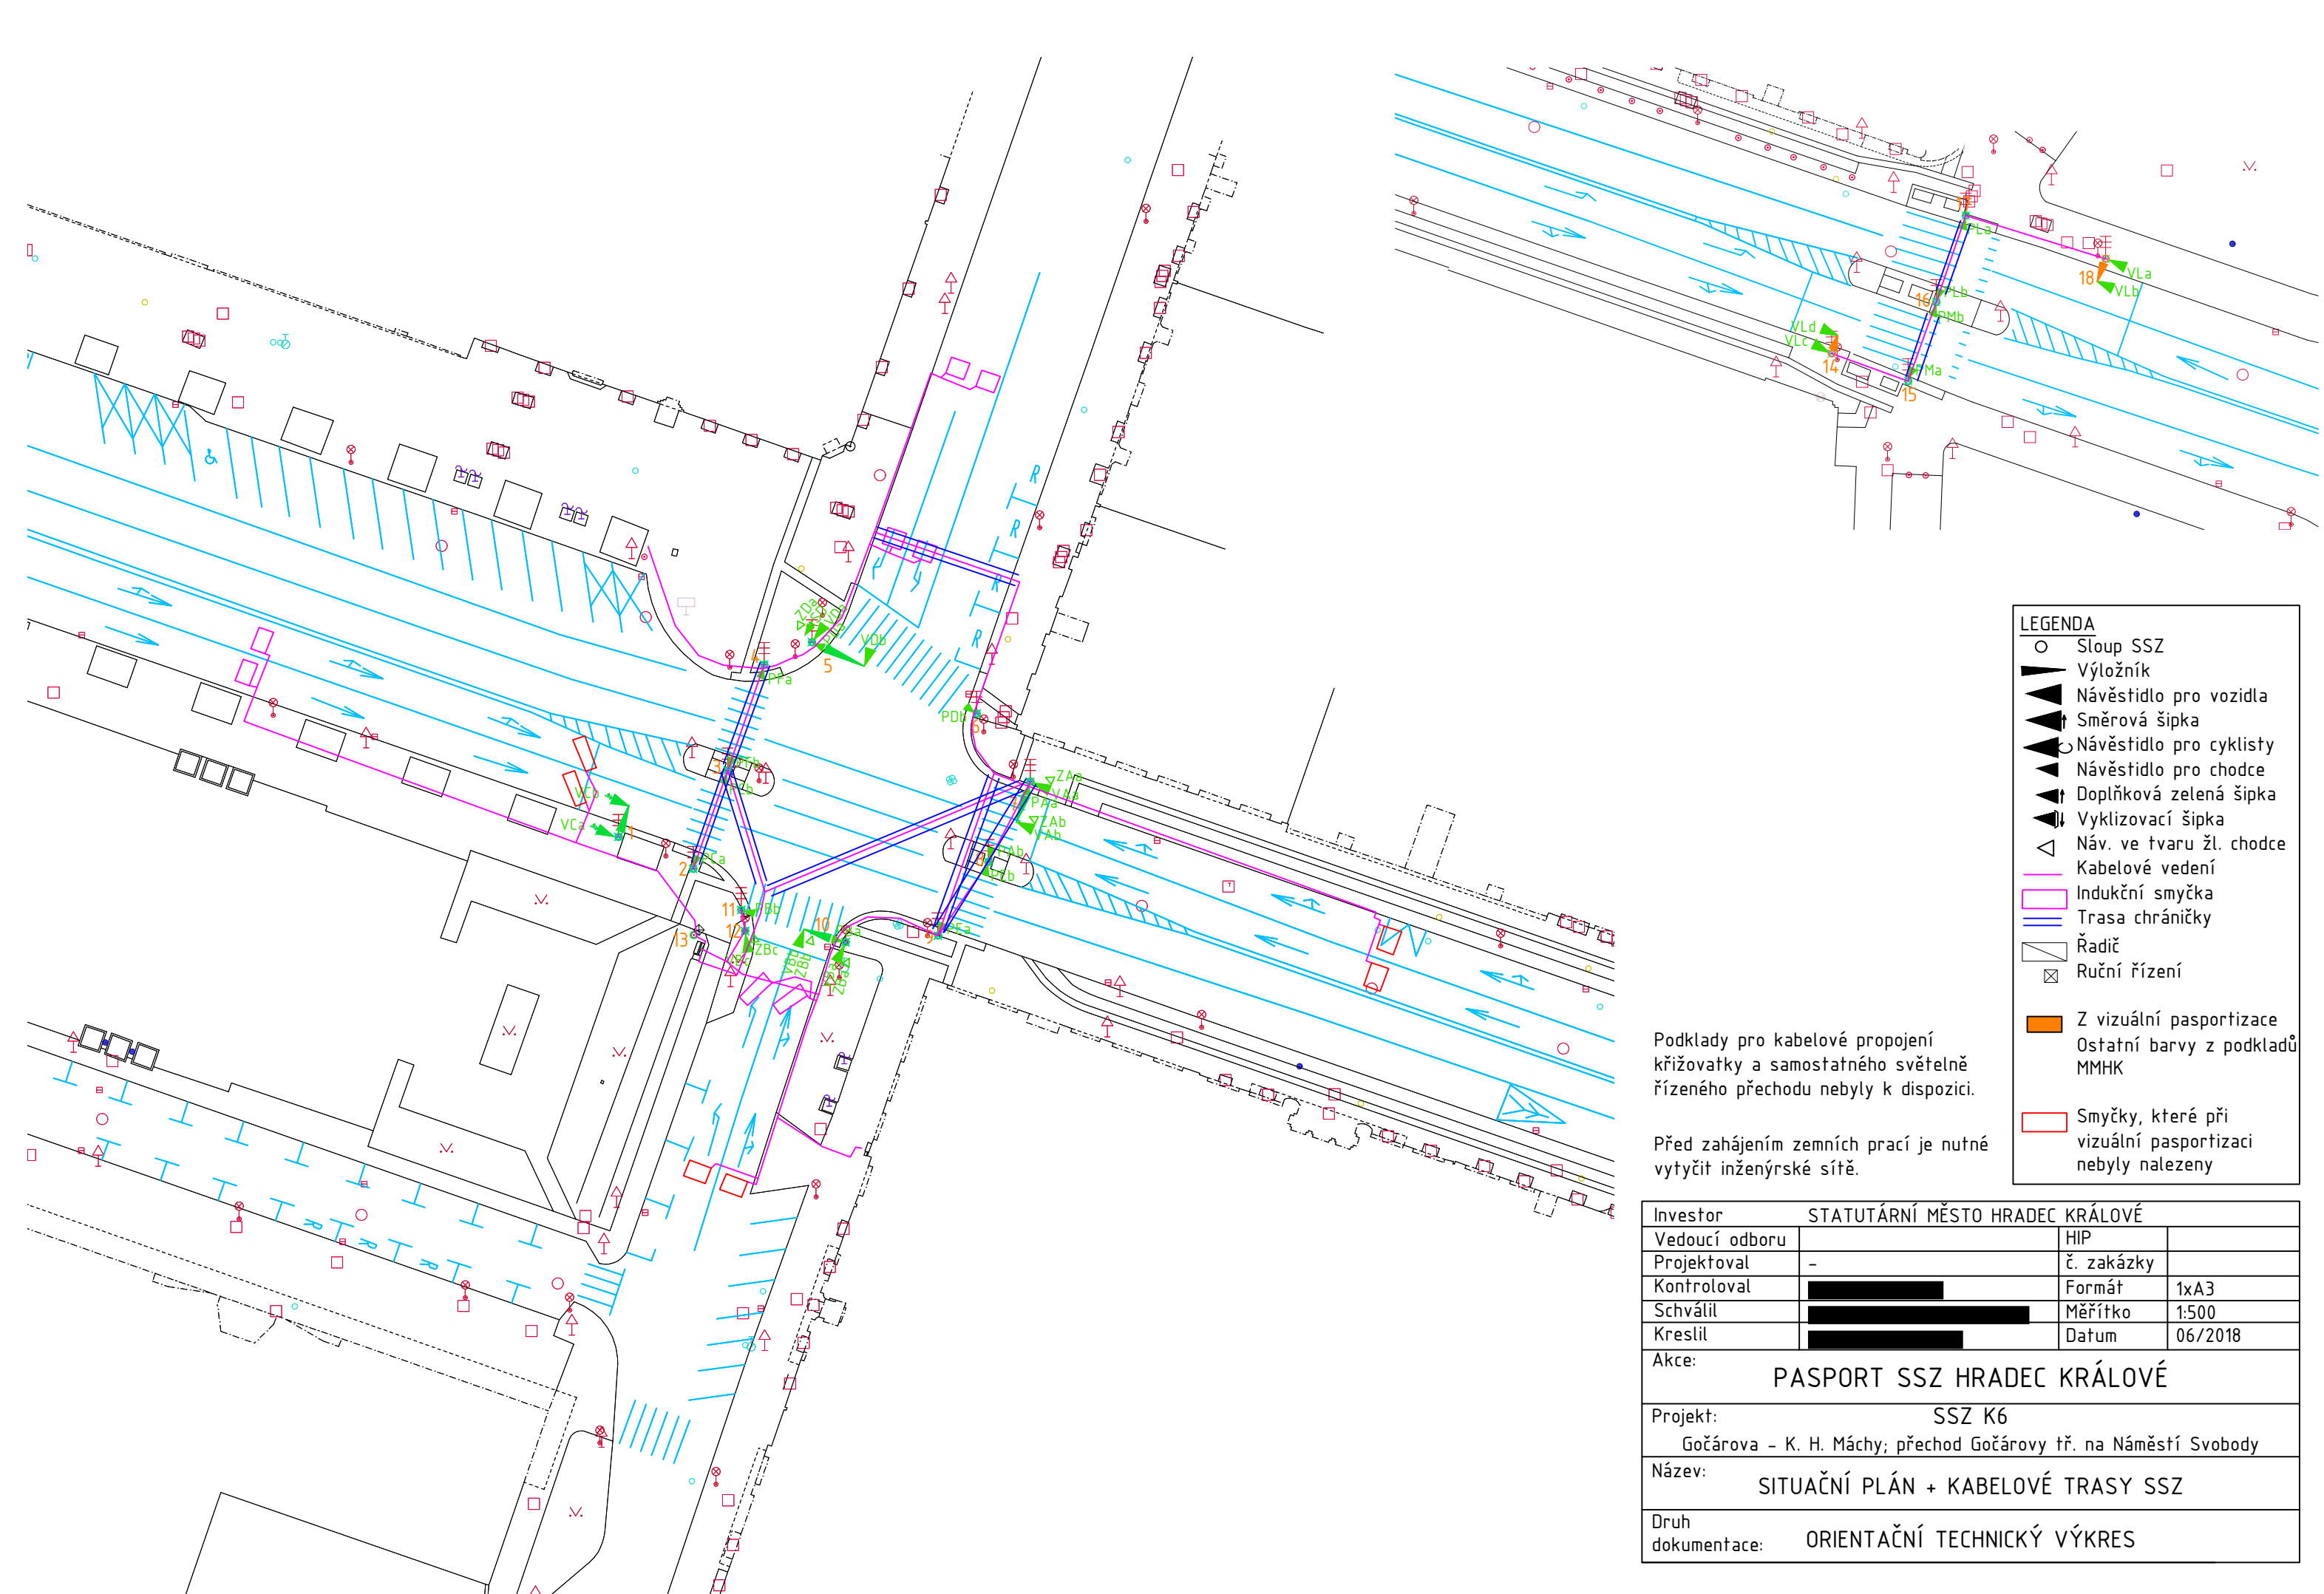



LEGENDA

- Sloup SSZ
- ▬ Výložník
- ▴ Návěstidlo pro vozidla
- ▴ Směrová šipka
- ▴ Návěstidlo pro cyklisty
- ▴ Návěstidlo pro chodce
- ▴ Doplnková zelená šipka
- ▴ Vyklizovací šipka
- △ Náv. ve tvaru žl. chodce
- Kabelové vedení
- ▭ Indukční smyčka
- ▭ Trasa chráničky
- ▭ Řadič
- ⊗ Ruční řízení
- Z vizuální pasportizace
- Ostatní barvy z podkladů MMHK
- ▭ Smyčky, které při vizuální pasportizaci nebyly nalezeny

Podklady pro kabelové propojení křižovatky a samostatného světelně řízeného přechodu nebyly k dispozici.

Před zahájením zemních prací je nutné vytyčit inženýrské sítě.

Investor	STATUTÁRNÍ MĚSTO HRADEC KRÁLOVÉ		
Vedoucí odboru		HIP	
Projektoval	-	č. zakázky	
Kontroloval		Formát	1xA3
Schválil		Měřítko	1:500
Kreslil		Datum	06/2018
Akce:	PASPORT SSZ HRADEC KRÁLOVÉ		
Projekt:	SSZ K6 Gočárova - K. H. Máchy; přechod Gočárovy tř. na Náměstí Svobody		
Název:	SITUAČNÍ PLÁN + KABELOVÉ TRASY SSZ		
Druh dokumentace:	ORIENTAČNÍ TECHNICKÝ VÝKRES		

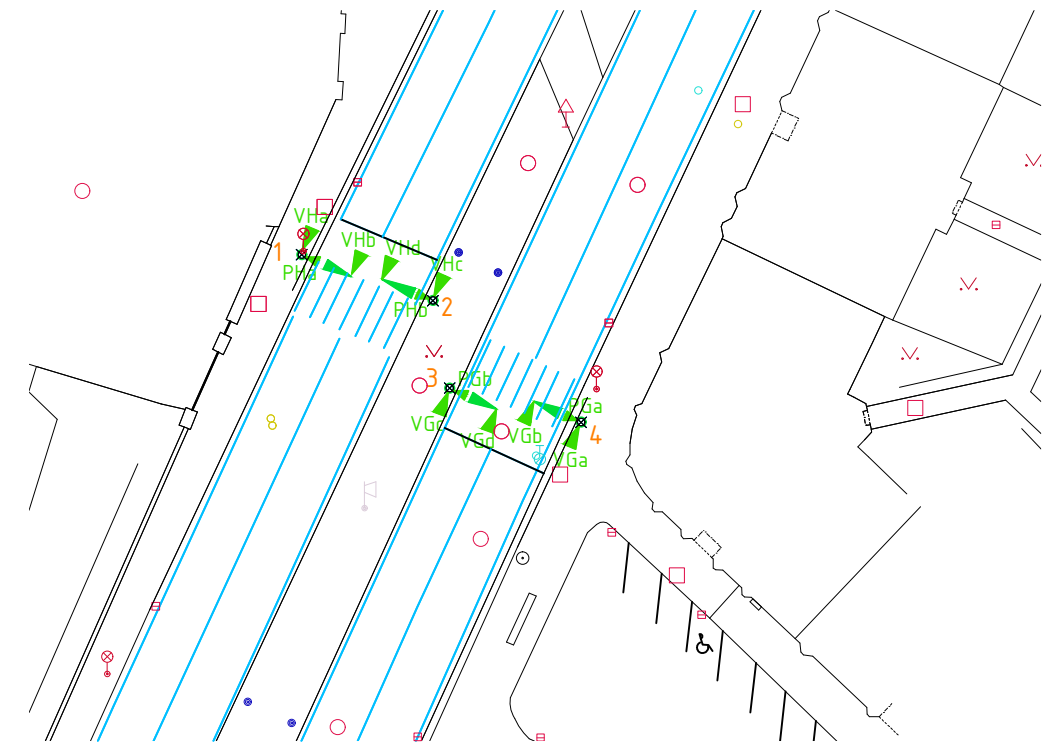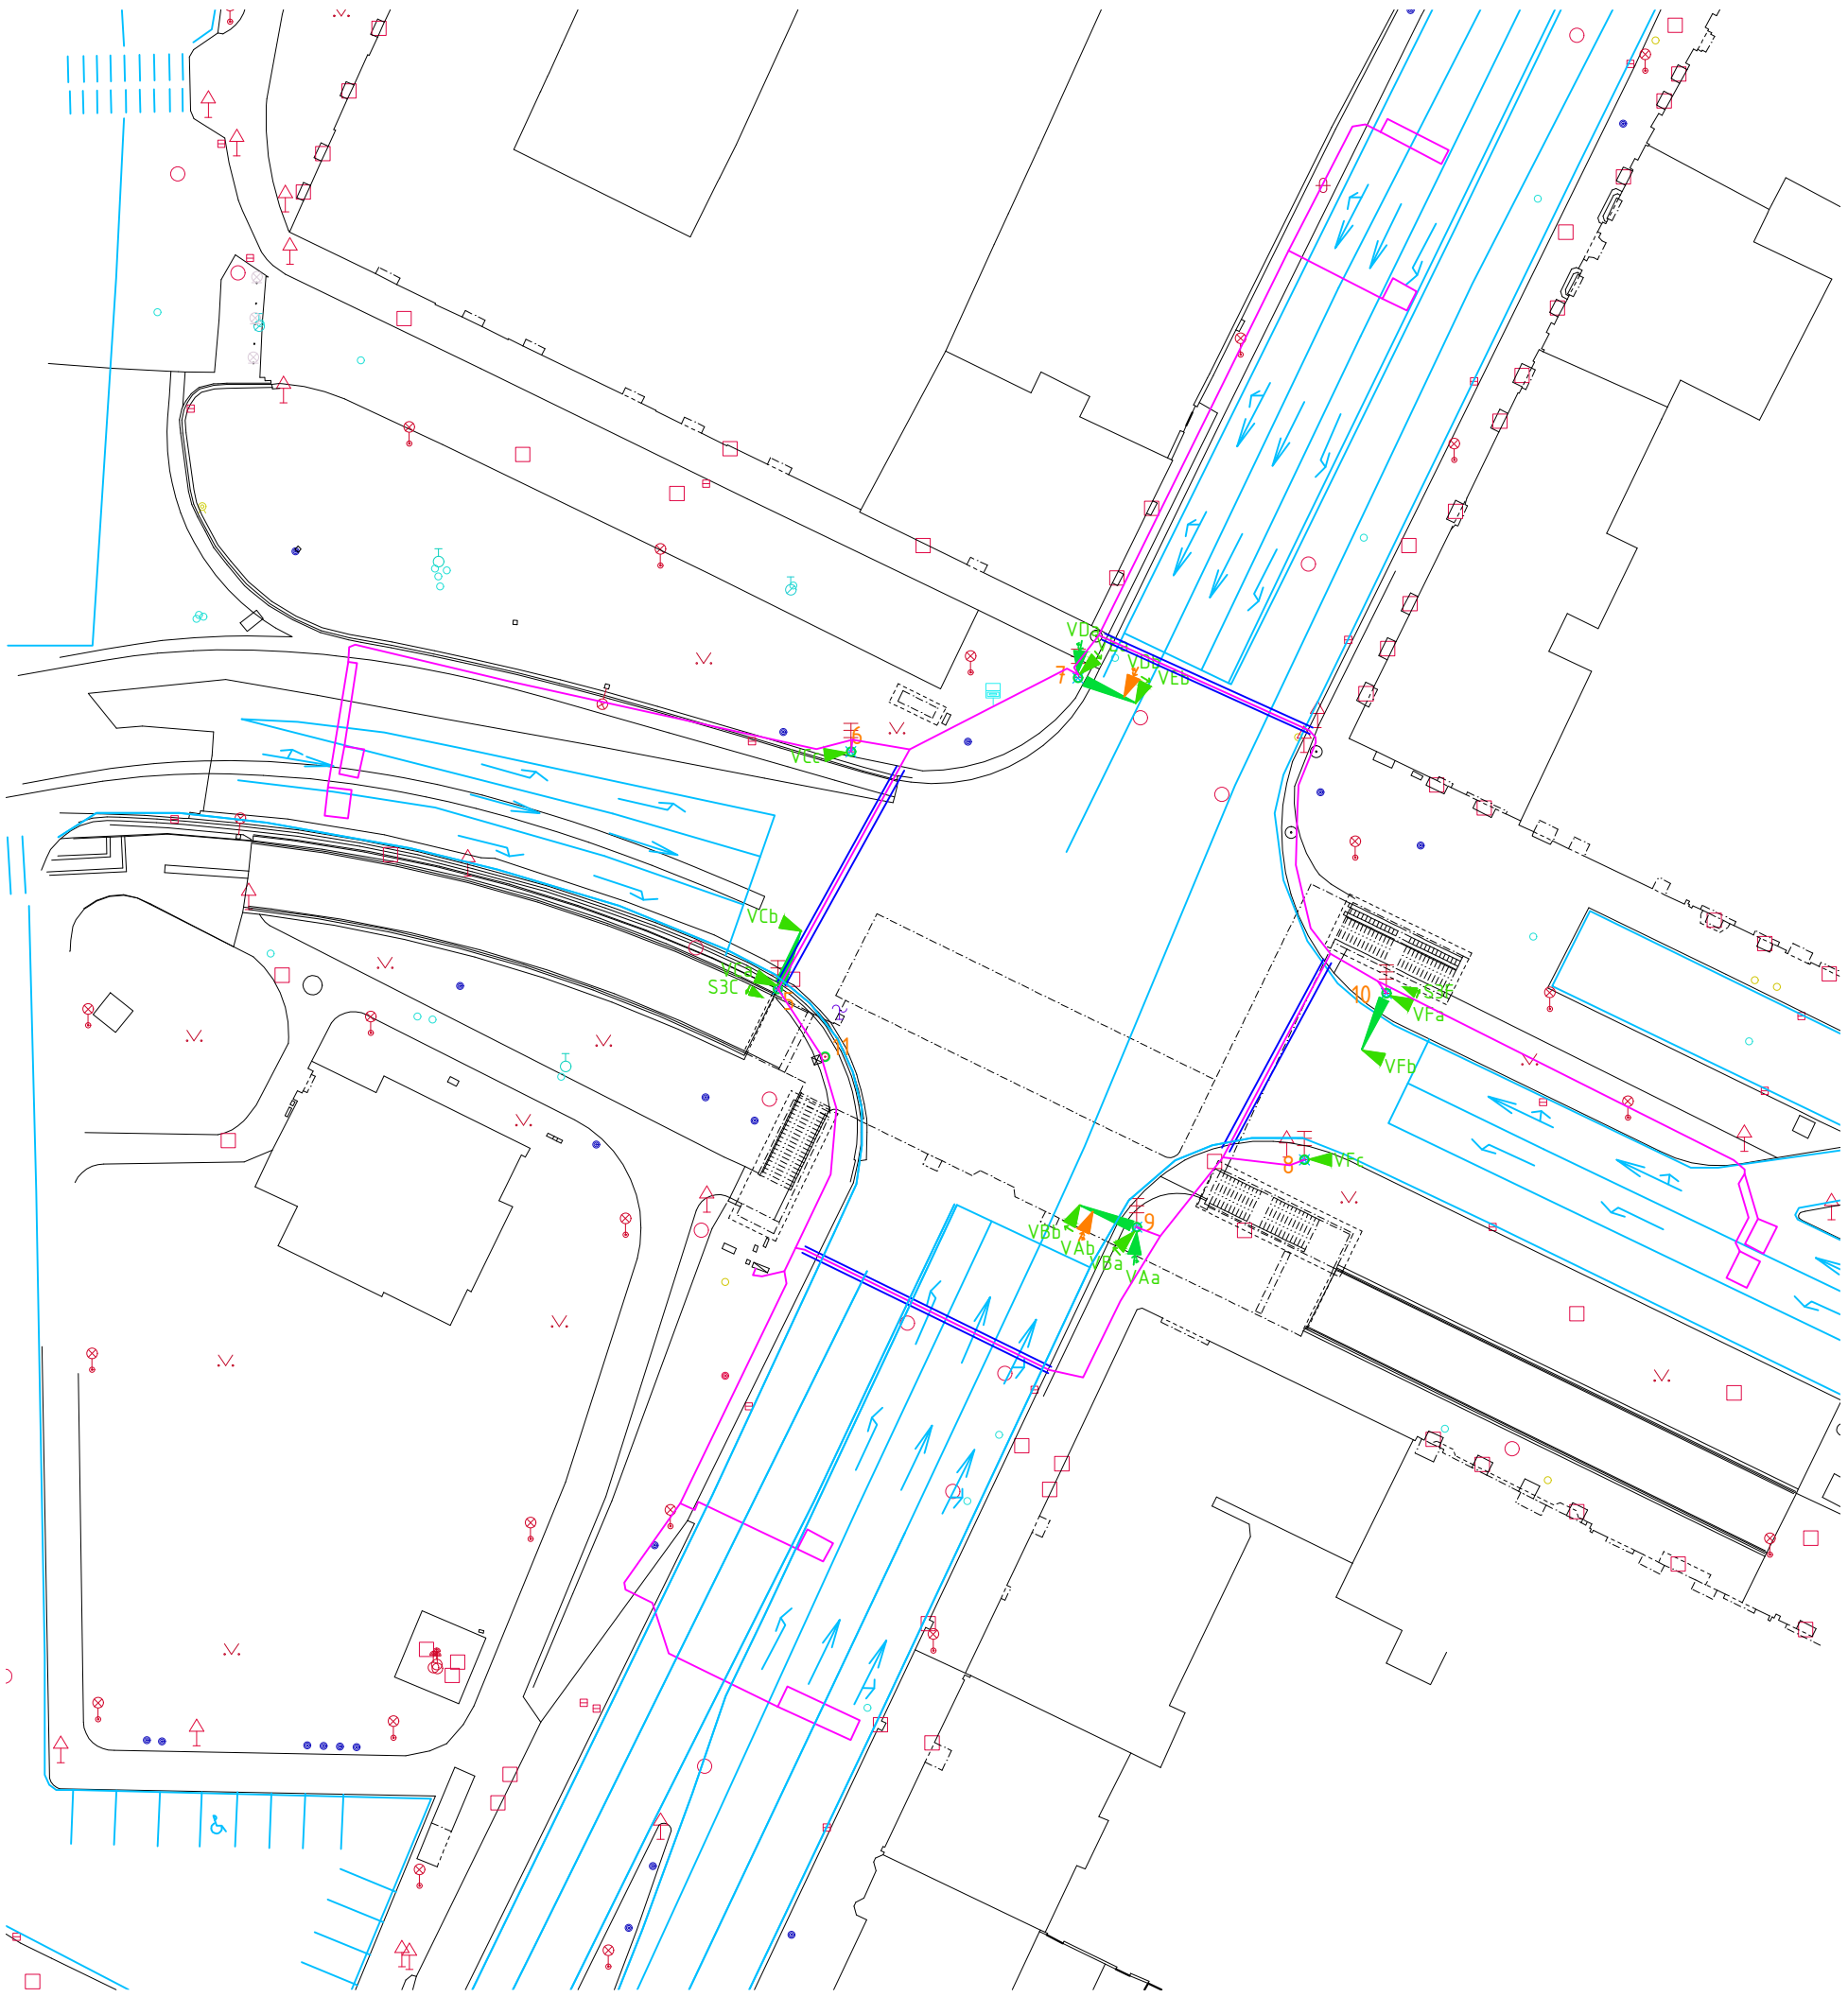


LEGENDA

- Sloup SSZ
- ▬ Výložník
- ▬ Navigační znamení pro vozidla
- ▬ Směrová šipka
- ▬ Navigační znamení pro cyklisty
- ▬ Navigační znamení pro chodce
- ▬ Doplnková zelená šipka
- ▬ Vyklizovací šipka
- △ Náv. ve tvaru žl. chodce
- Kabelové vedení
- ▭ Indukční smyčka
- ▬ Trasa chráničky
- ▭ Řadič
- ⊗ Ruční řízení
- ▭ Z vizuální pasportizace
- ▭ Ostatní barvy z podkladů MMHK
- ▭ Smyčky, které při vizuální pasportizaci nebyly nalezeny

Před zahájením zemních prací je nutné vytyčit inženýrské sítě.

Investor	STATUTÁRNÍ MĚSTO HRADEC KRÁLOVÉ		
Vedoucí odboru		HIP	
Projektoval	-	č. zakázky	
Kontroloval		Formát	1xA3
Schválil		Měřítko	1:500
Kreslil		Datum	06/2018
Akce:	PASPORT SSZ HRADEC KRÁLOVÉ		
Projekt:	SSZ K9 Střelecká - Karla IV.; přechod Střelecké ulice u Klumparovy ulice		
Název:	SITUAČNÍ PLÁN + KABELOVÉ TRASY SSZ		
Druh dokumentace:	ORIENTAČNÍ TECHNICKÝ VÝKRES		

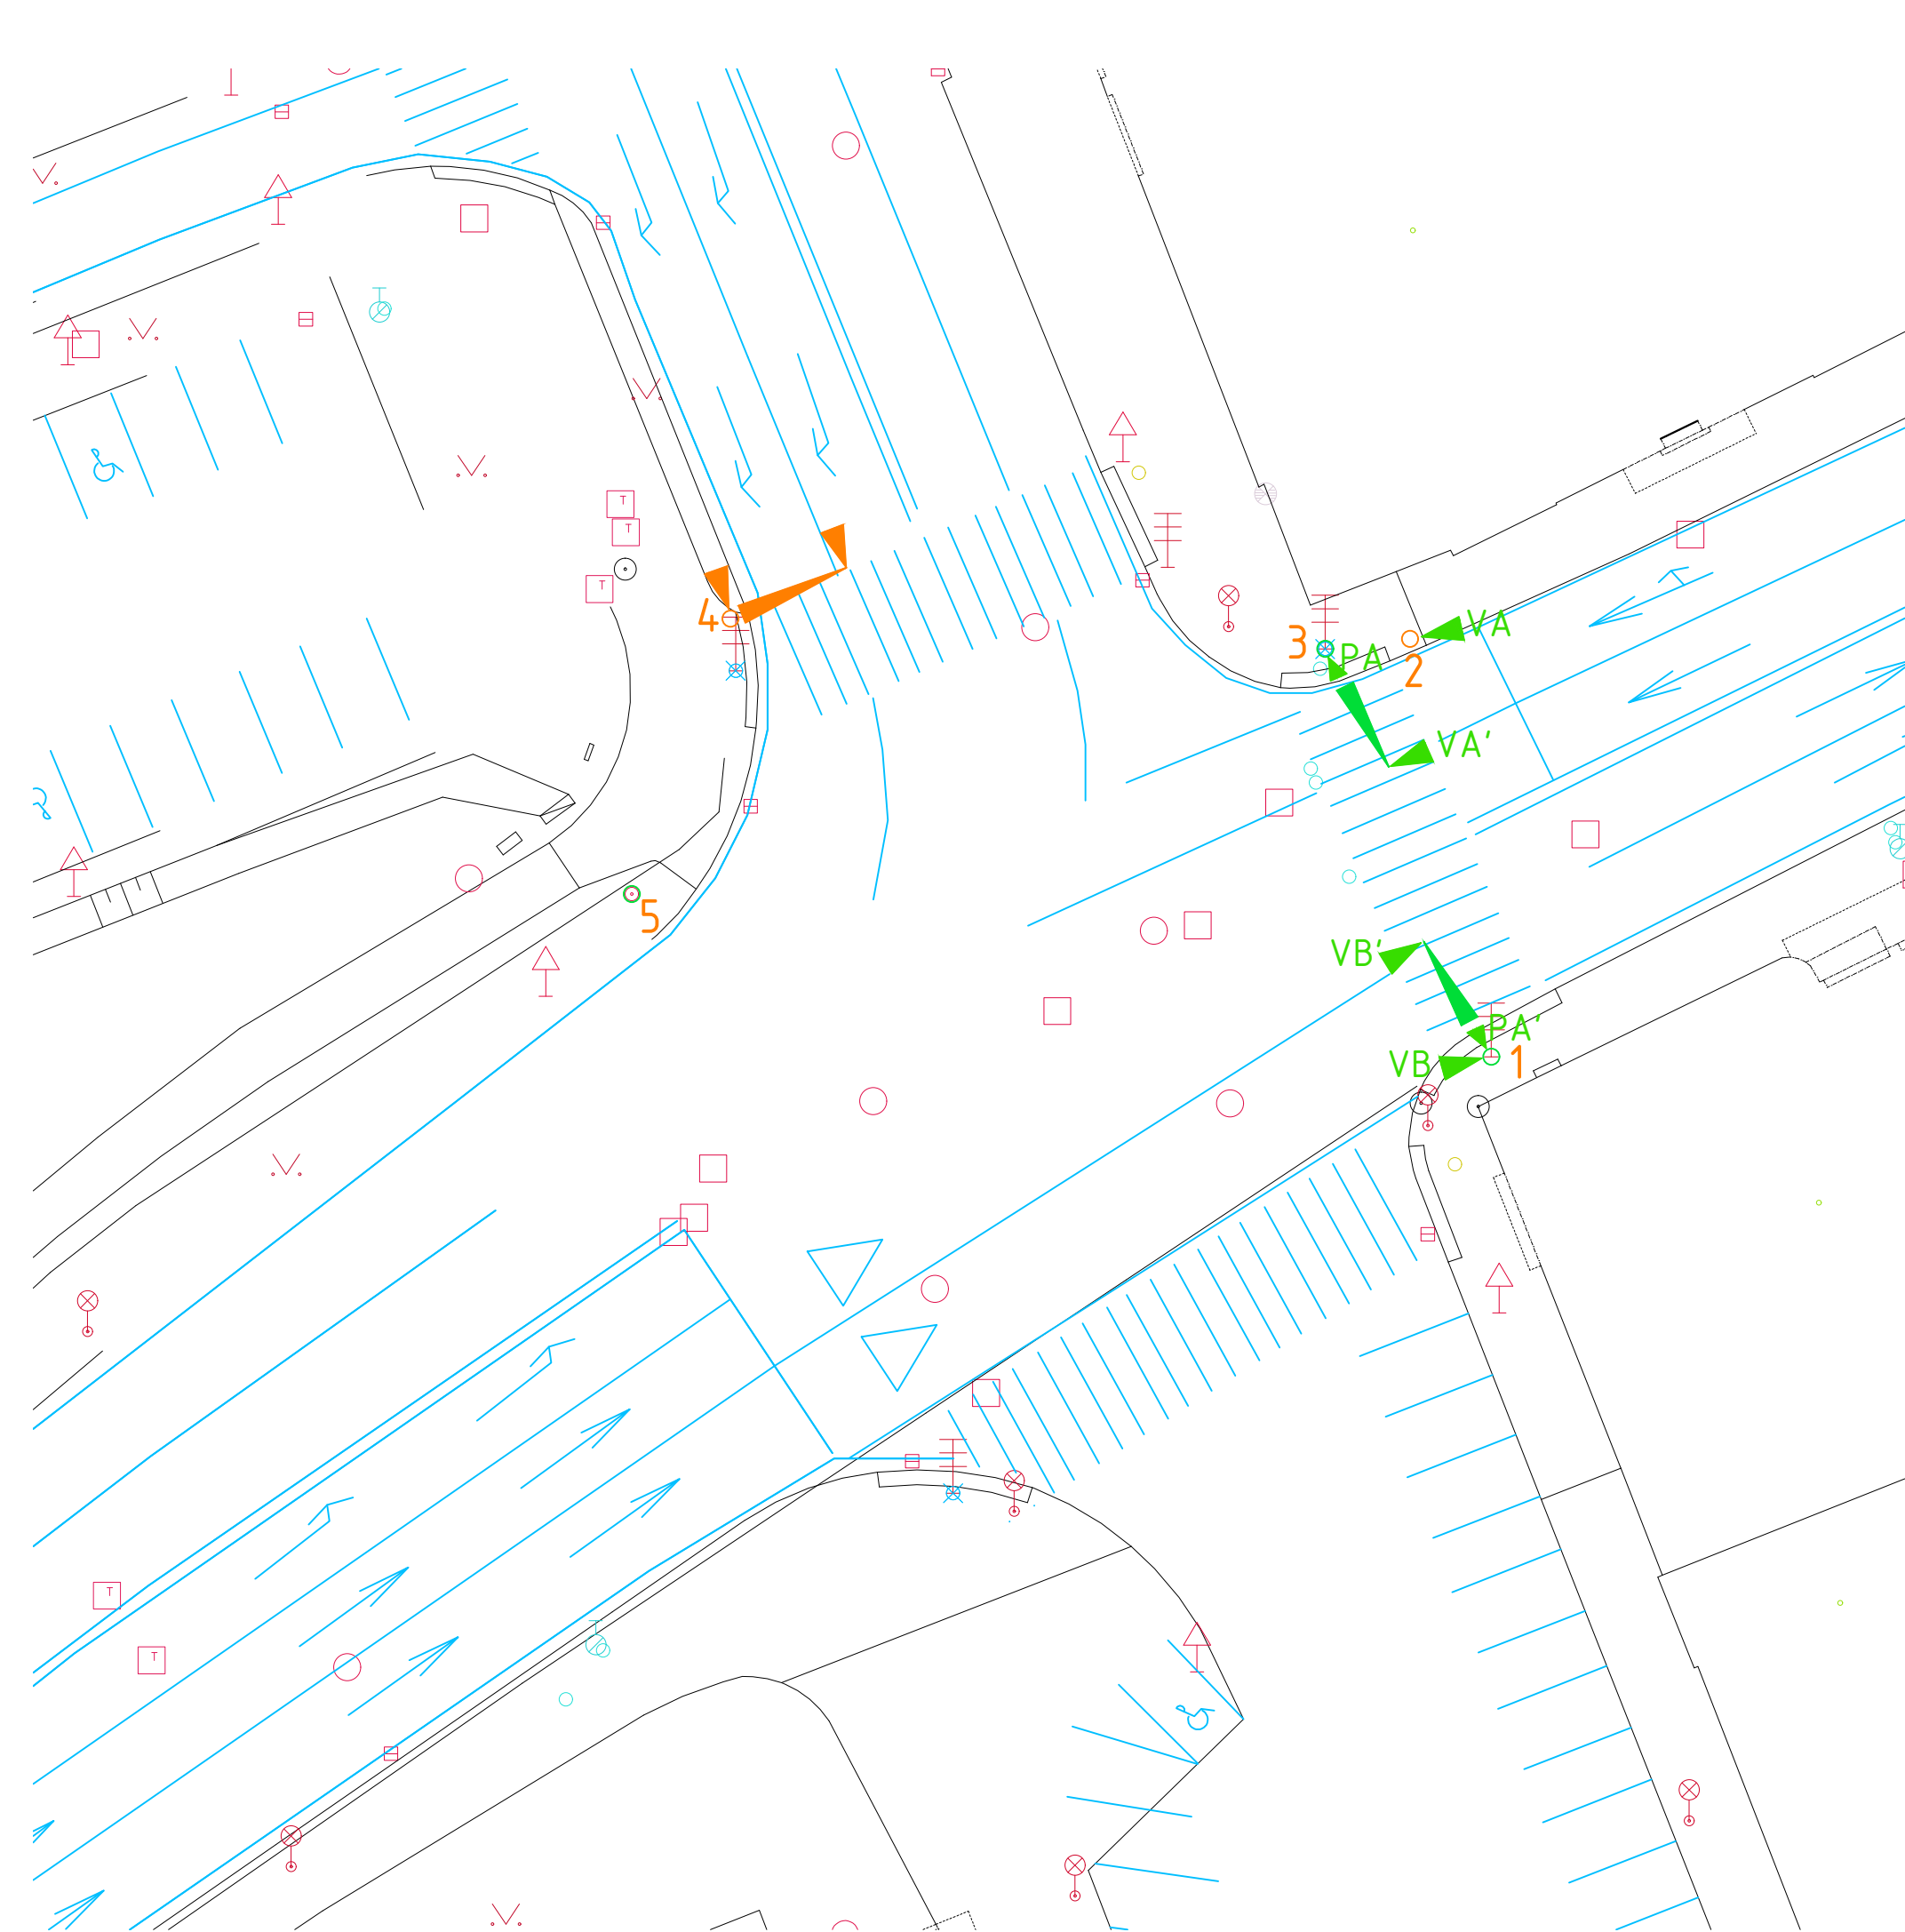


LEGENDA

- Sloup SSZ
- ▬ Výložník
- ▴ Návěstidlo pro vozidla
- ▴ Směrová šipka
- ▴ Návěstidlo pro cyklisty
- ▴ Návěstidlo pro chodce
- ▴ Doplnková zelená šipka
- ▴ Vyklizovací šipka
- △ Náv. ve tvaru žl. chodce
- Kabelové vedení
- ▭ Indukční smyčka
- ▭ Trasa chráničky
- ▭ Řadič
- ⊗ Ruční řízení
- ▭ Z vizuální pasportizace
- ▭ Ostatní barvy z podkladů MMHK
- ▭ Smyčky, které při vizuální pasportizaci nebyly nalezeny

Podklady pro kabelové vedení v této křižovatce nebyly k dispozici.

Před zahájením zemních prací je nutné vytyčit inženýrské sítě.

Investor	STATUTÁRNÍ MĚSTO HRADEC KRÁLOVÉ		
Vedoucí odboru		HIP	
Projektoval	-	č. zakázky	
Kontroloval		Formát	1xA3
Schválil		Měřítko	1:250
Kreslil		Datum	06/2018
Akce:	PASPORT SSZ HRADEC KRÁLOVÉ		
Projekt:	SSZ K10 Resslova - Průmyslová		
Název:	SITUAČNÍ PLÁN + KABELOVÉ TRASY SSZ		
Druh dokumentace:	ORIENTAČNÍ TECHNICKÝ VÝKRES		

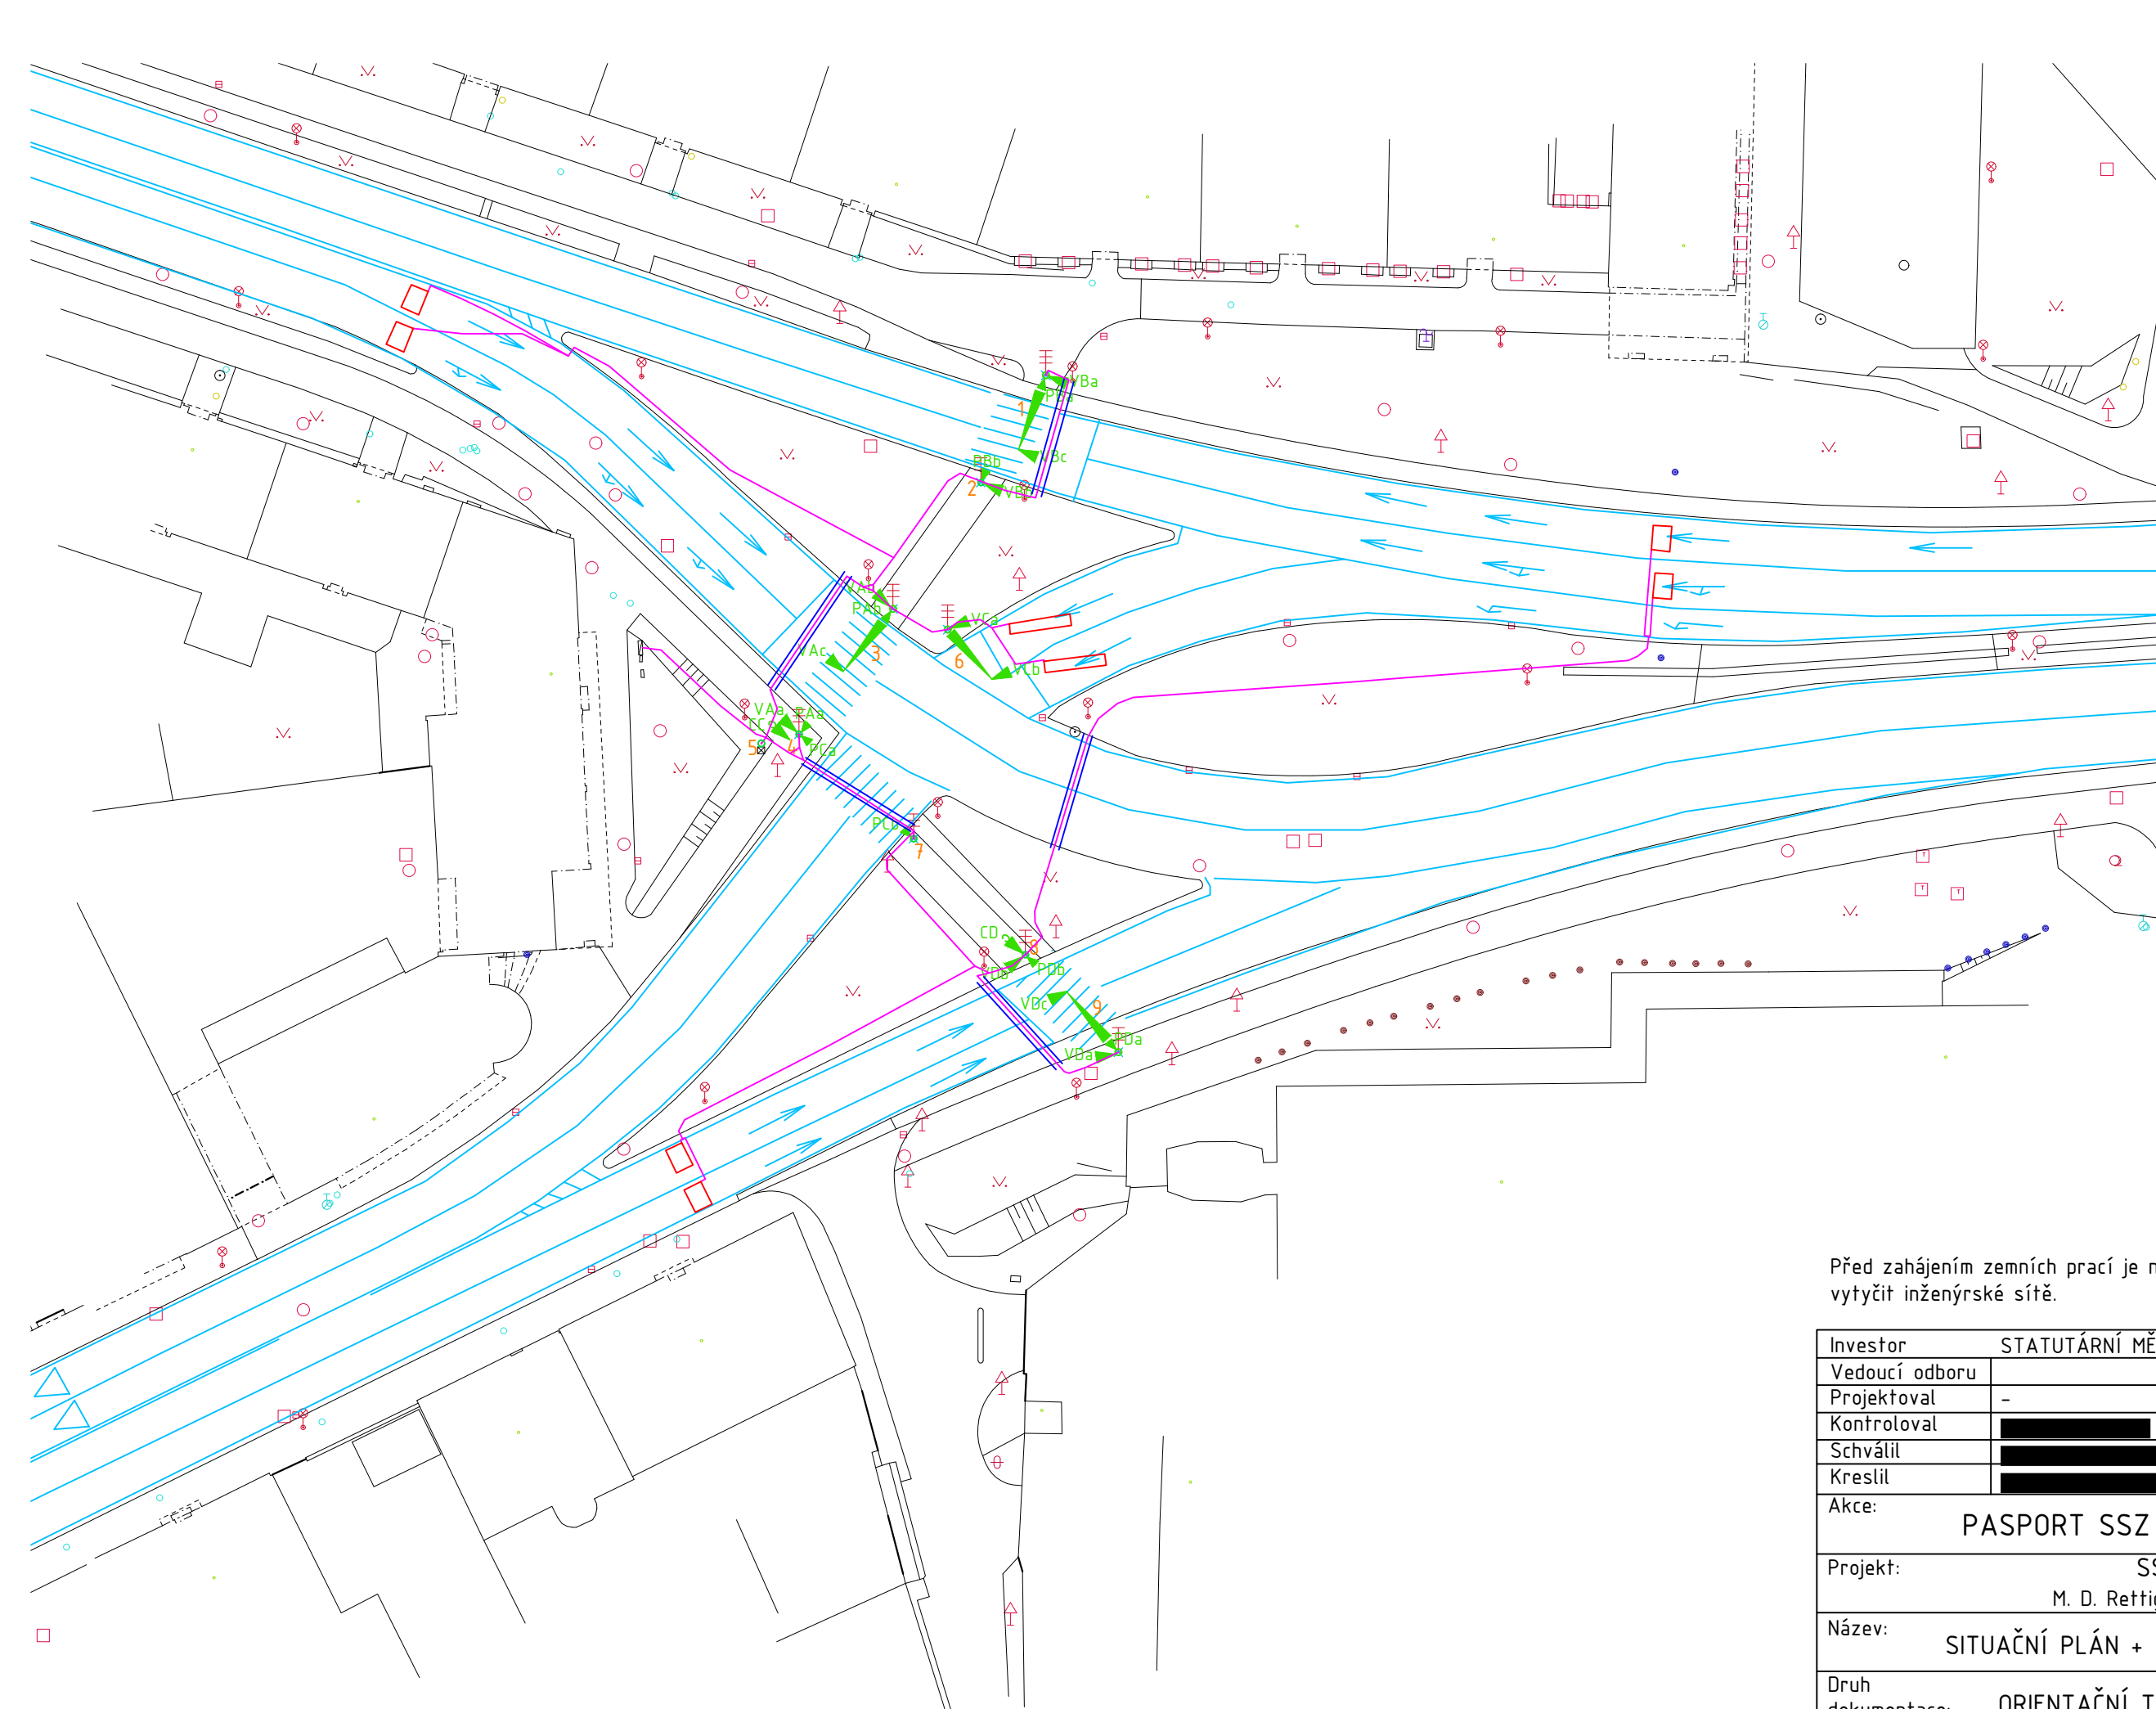


LEGENDA

- Sloup SSZ
- ▬ Výložník
- ▴ Návěstidlo pro vozidla
- ▴ Směrová šipka
- ▴ Návěstidlo pro cyklisty
- ▴ Návěstidlo pro chodce
- ▴ Doplnková zelená šipka
- ▴ Vyklizovací šipka
- △ Náv. ve tvaru žl. chodce
- Kabelové vedení
- ▭ Indukční smyčka
- ▭ Trasa chráničky
- ▭ Řadič
- ⊗ Ruční řízení
- ▭ Z vizuální pasportizace
- ▭ Ostatní barvy z podkladů MMHK
- ▭ Smyčky, které při vizuální pasportizaci nebyly nalezeny

Před zahájením zemních prací je nutné vytyčit inženýrské sítě.

Investor	STATUTÁRNÍ MĚSTO HRADEC KRÁLOVÉ		
Vedoucí odboru		HIP	
Projektoval	-	č. zakázky	
Kontroloval		Formát	1xA3
Schválil		Měřítko	1:500
Kreslil		Datum	06/2018
Akce:	PASPORT SSZ HRADEC KRÁLOVÉ		
Projekt:	SSZ K11 M. D. Rettigové - Resslova		
Název:	SITUAČNÍ PLÁN + KABELOVÉ TRASY SSZ		
Druh dokumentace:	ORIENTAČNÍ TECHNICKÝ VÝKRES		

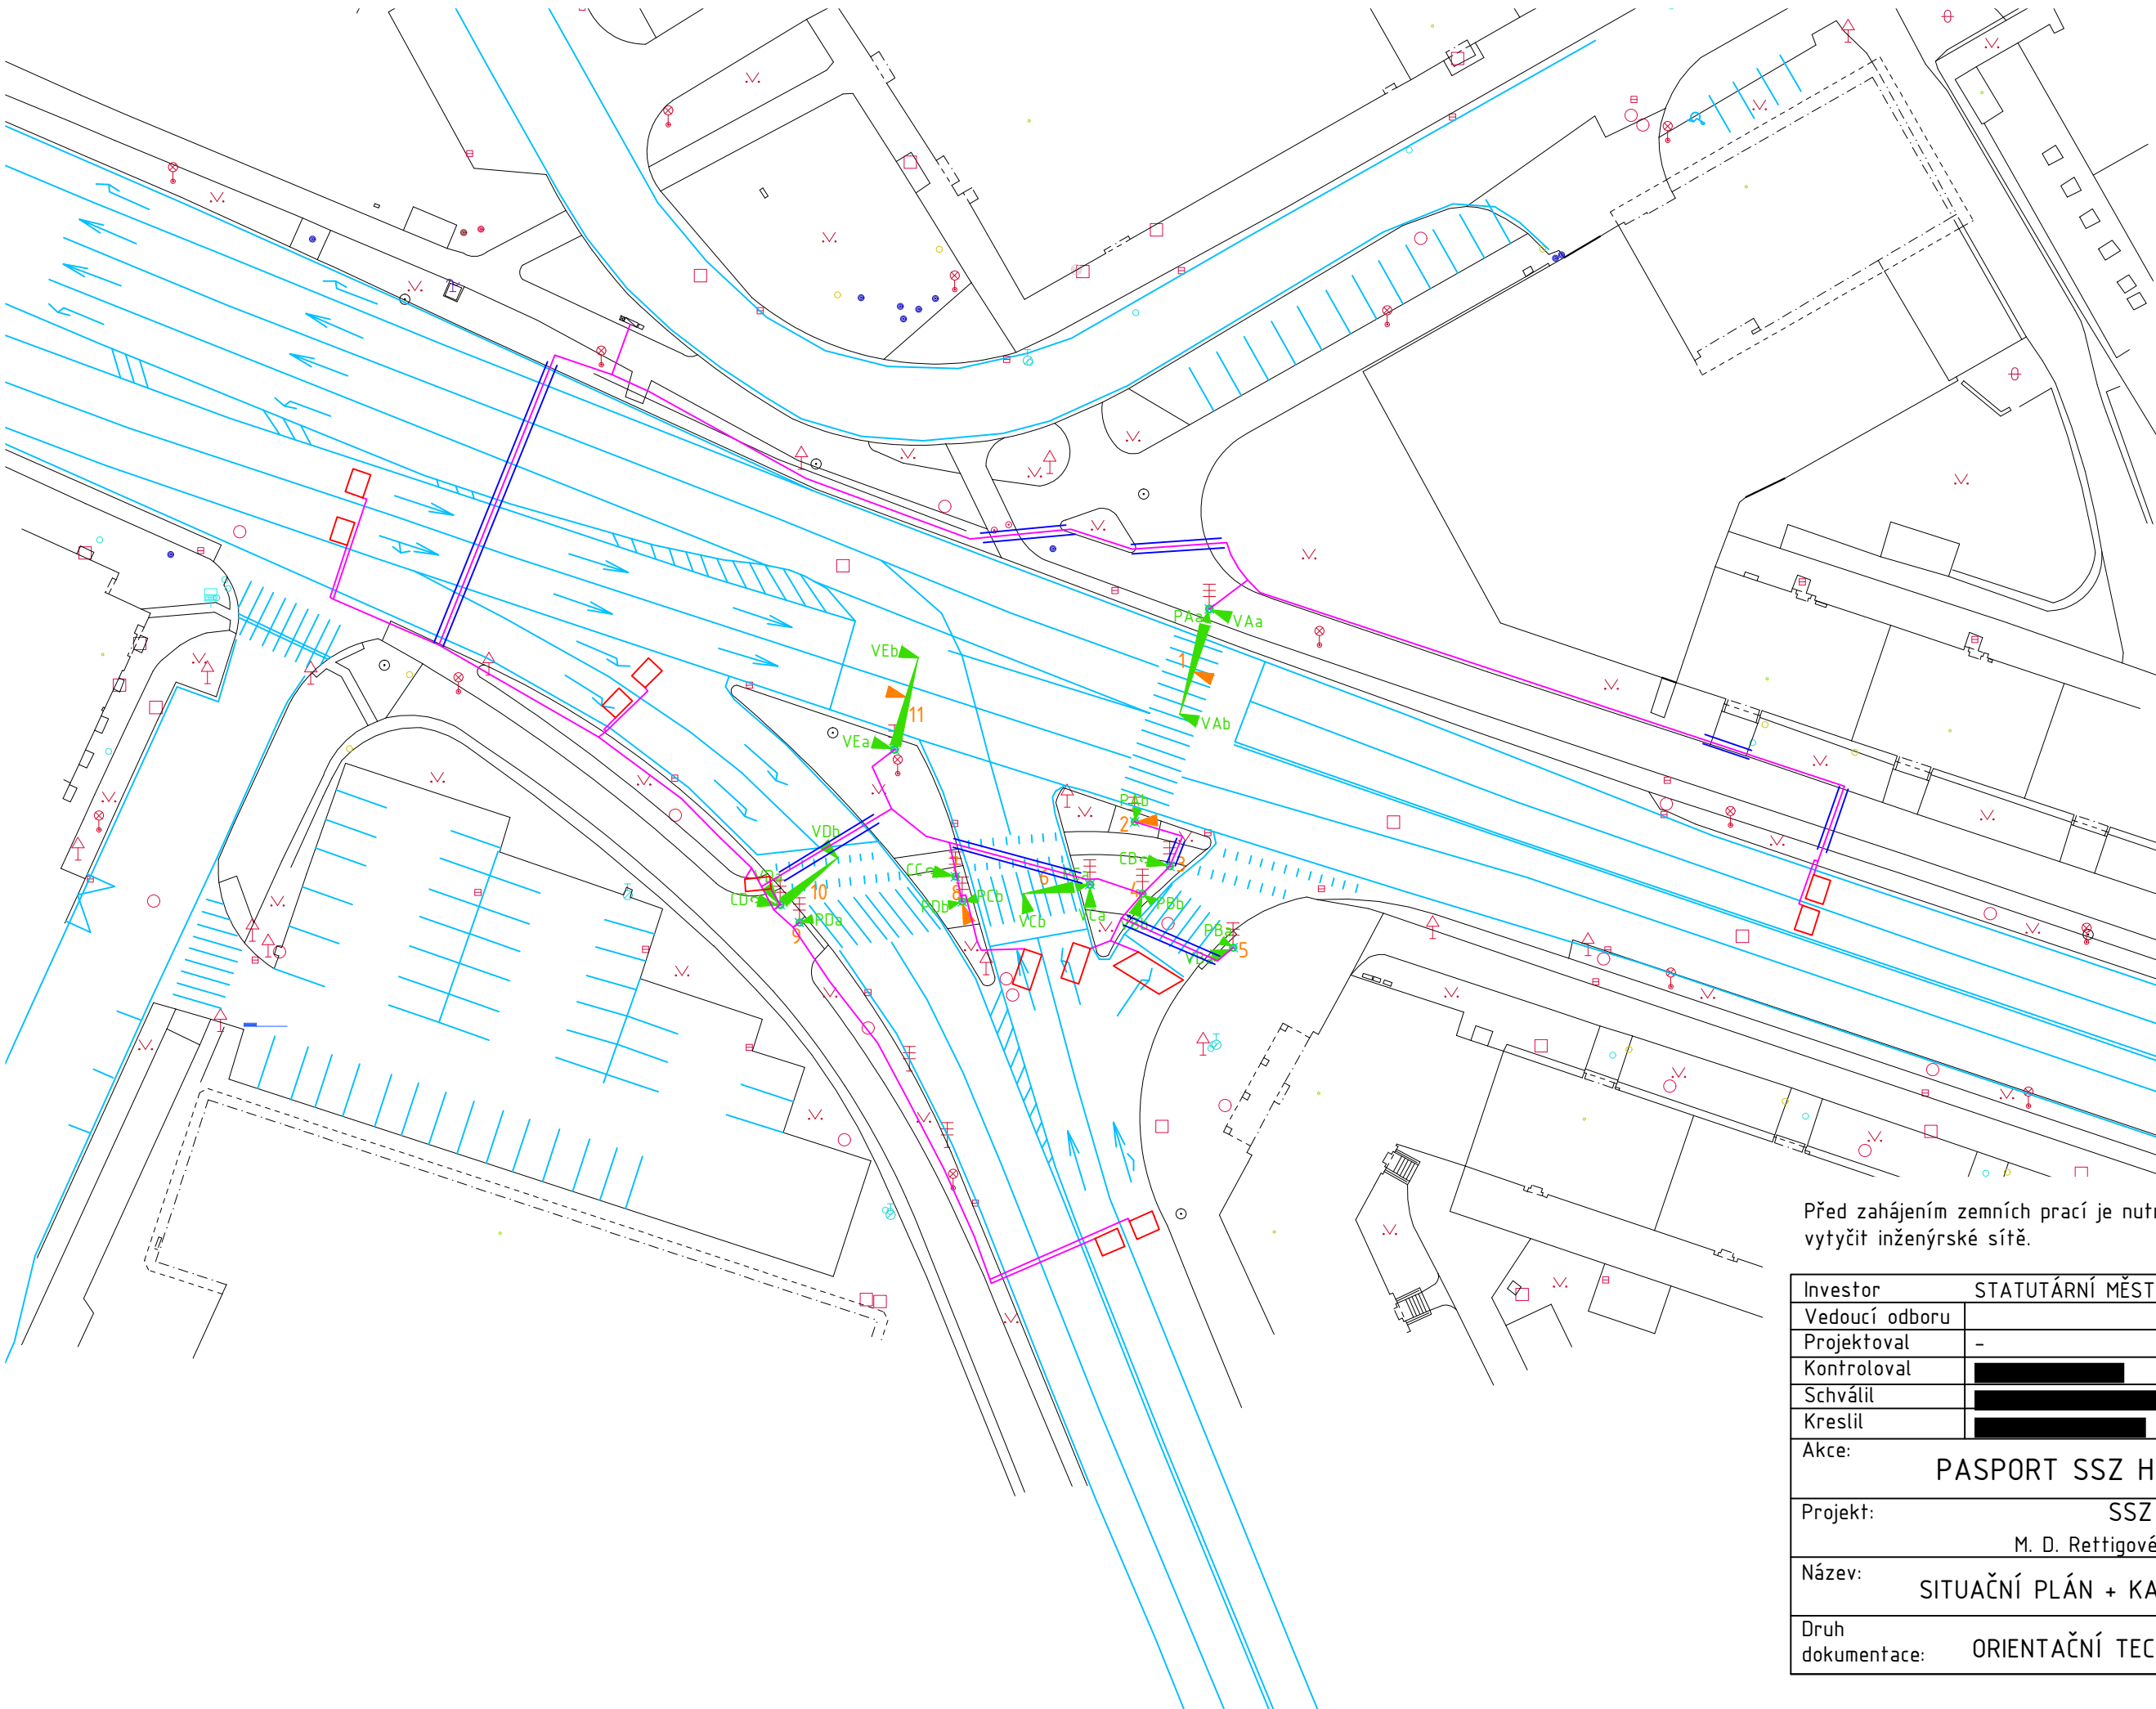


LEGENDA

- Sloup SSZ
- ▬ Výložník
- ▲ Návěstidlo pro vozidla
- ▶ Směrová šipka
- ▲ Návěstidlo pro cyklisty
- ▲ Návěstidlo pro chodce
- ▲ Doplnková zelená šipka
- ▲ Vyklizovací šipka
- △ Náv. ve tvaru žl. chodce
- Kabelové vedení
- Indukční smyčka
- Trasa chráničky
- ▭ Řadič
- ⊗ Ruční řízení
- Z vizuální pasportizace
- Ostatní barvy z podkladů MMHK
- Smyčky, které při vizuální pasportizaci nebyly nalezeny

Před zahájením zemních prací je nutné vytyčit inženýrské sítě.

Investor	STATUTÁRNÍ MĚSTO HRADEC KRÁLOVÉ		
Vedoucí odboru		HIP	
Projektoval	-	č. zakázky	
Kontroloval	██████████	Formát	1xA3
Schválil	██████████	Měřítko	1:500
Kreslil	██████████	Datum	06/2018
Akce:	PASPORT SSZ HRADEC KRÁLOVÉ		
Projekt:	SSZ K12 M. D. Rettigové - Průmyslová		
Název:	SITUAČNÍ PLÁN + KABELOVÉ TRASY SSZ		
Druh dokumentace:	ORIENTAČNÍ TECHNICKÝ VÝKRES		

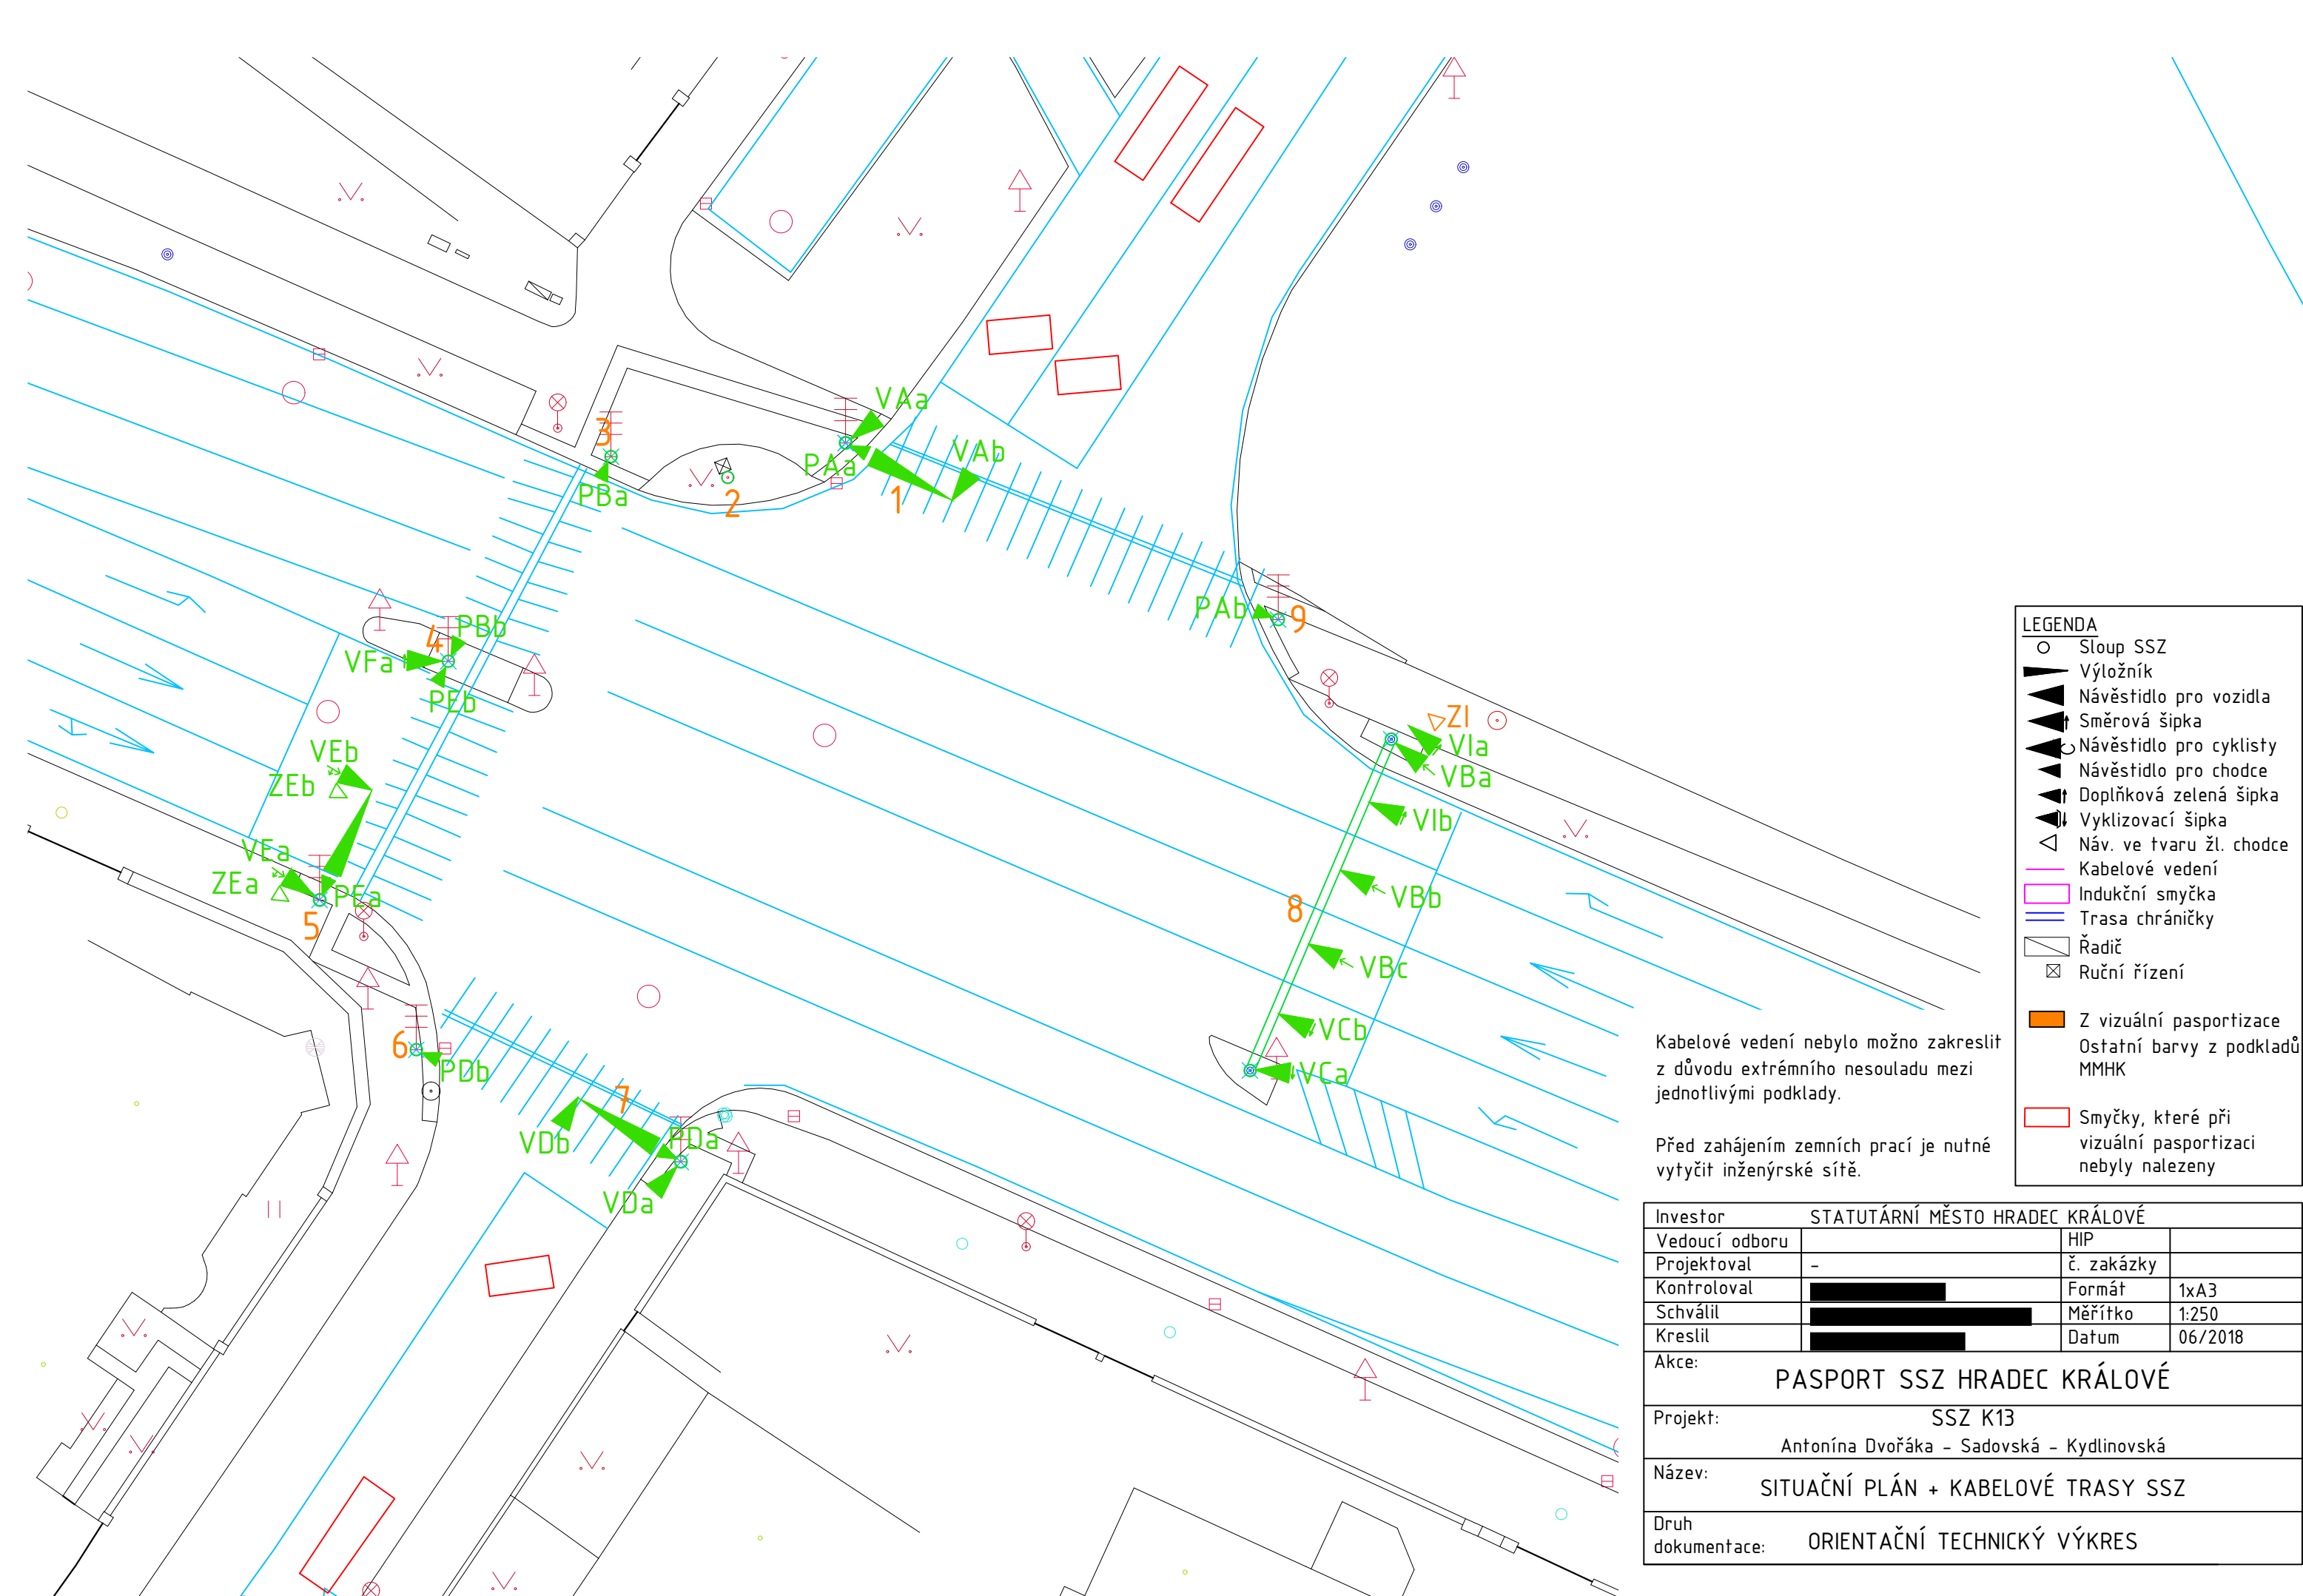


LEGENDA

- Sloup SSZ
- ▬ Výložník
- ▴ Návěstidlo pro vozidla
- ▴ Směrová šipka
- ▴ Návěstidlo pro cyklisty
- ▴ Návěstidlo pro chodce
- ▴ Doplnková zelená šipka
- ▴ Vyklizovací šipka
- △ Náv. ve tvaru žl. chodce
- Kabelové vedení
- Indukční smyčka
- ▬ Trasa chráničky
- ▭ Řadič
- ⊗ Ruční řízení
- Z vizuální pasportizace
- Ostatní barvy z podkladů MMHK
- Smyčky, které při vizuální pasportizaci nebyly nalezeny

Kabelové vedení nebylo možno zakreslit z důvodu extrémního nesouladu mezi jednotlivými podklady.

Před zahájením zemních prací je nutné vytyčit inženýrské sítě.

Investor	STATUTÁRNÍ MĚSTO HRADEC KRÁLOVÉ		
Vedoucí odboru		HIP	
Projektoval	-	č. zakázky	
Kontroloval	██████████	Formát	1xA3
Schválil	██████████	Měřítko	1:250
Kreslil	██████████	Datum	06/2018
Akce:	PASPORT SSZ HRADEC KRÁLOVÉ		
Projekt:	SSZ K13 Antonína Dvořáka - Sadovská - Kydlinovská		
Název:	SITUAČNÍ PLÁN + KABELOVÉ TRASY SSZ		
Druh dokumentace:	ORIENTAČNÍ TECHNICKÝ VÝKRES		

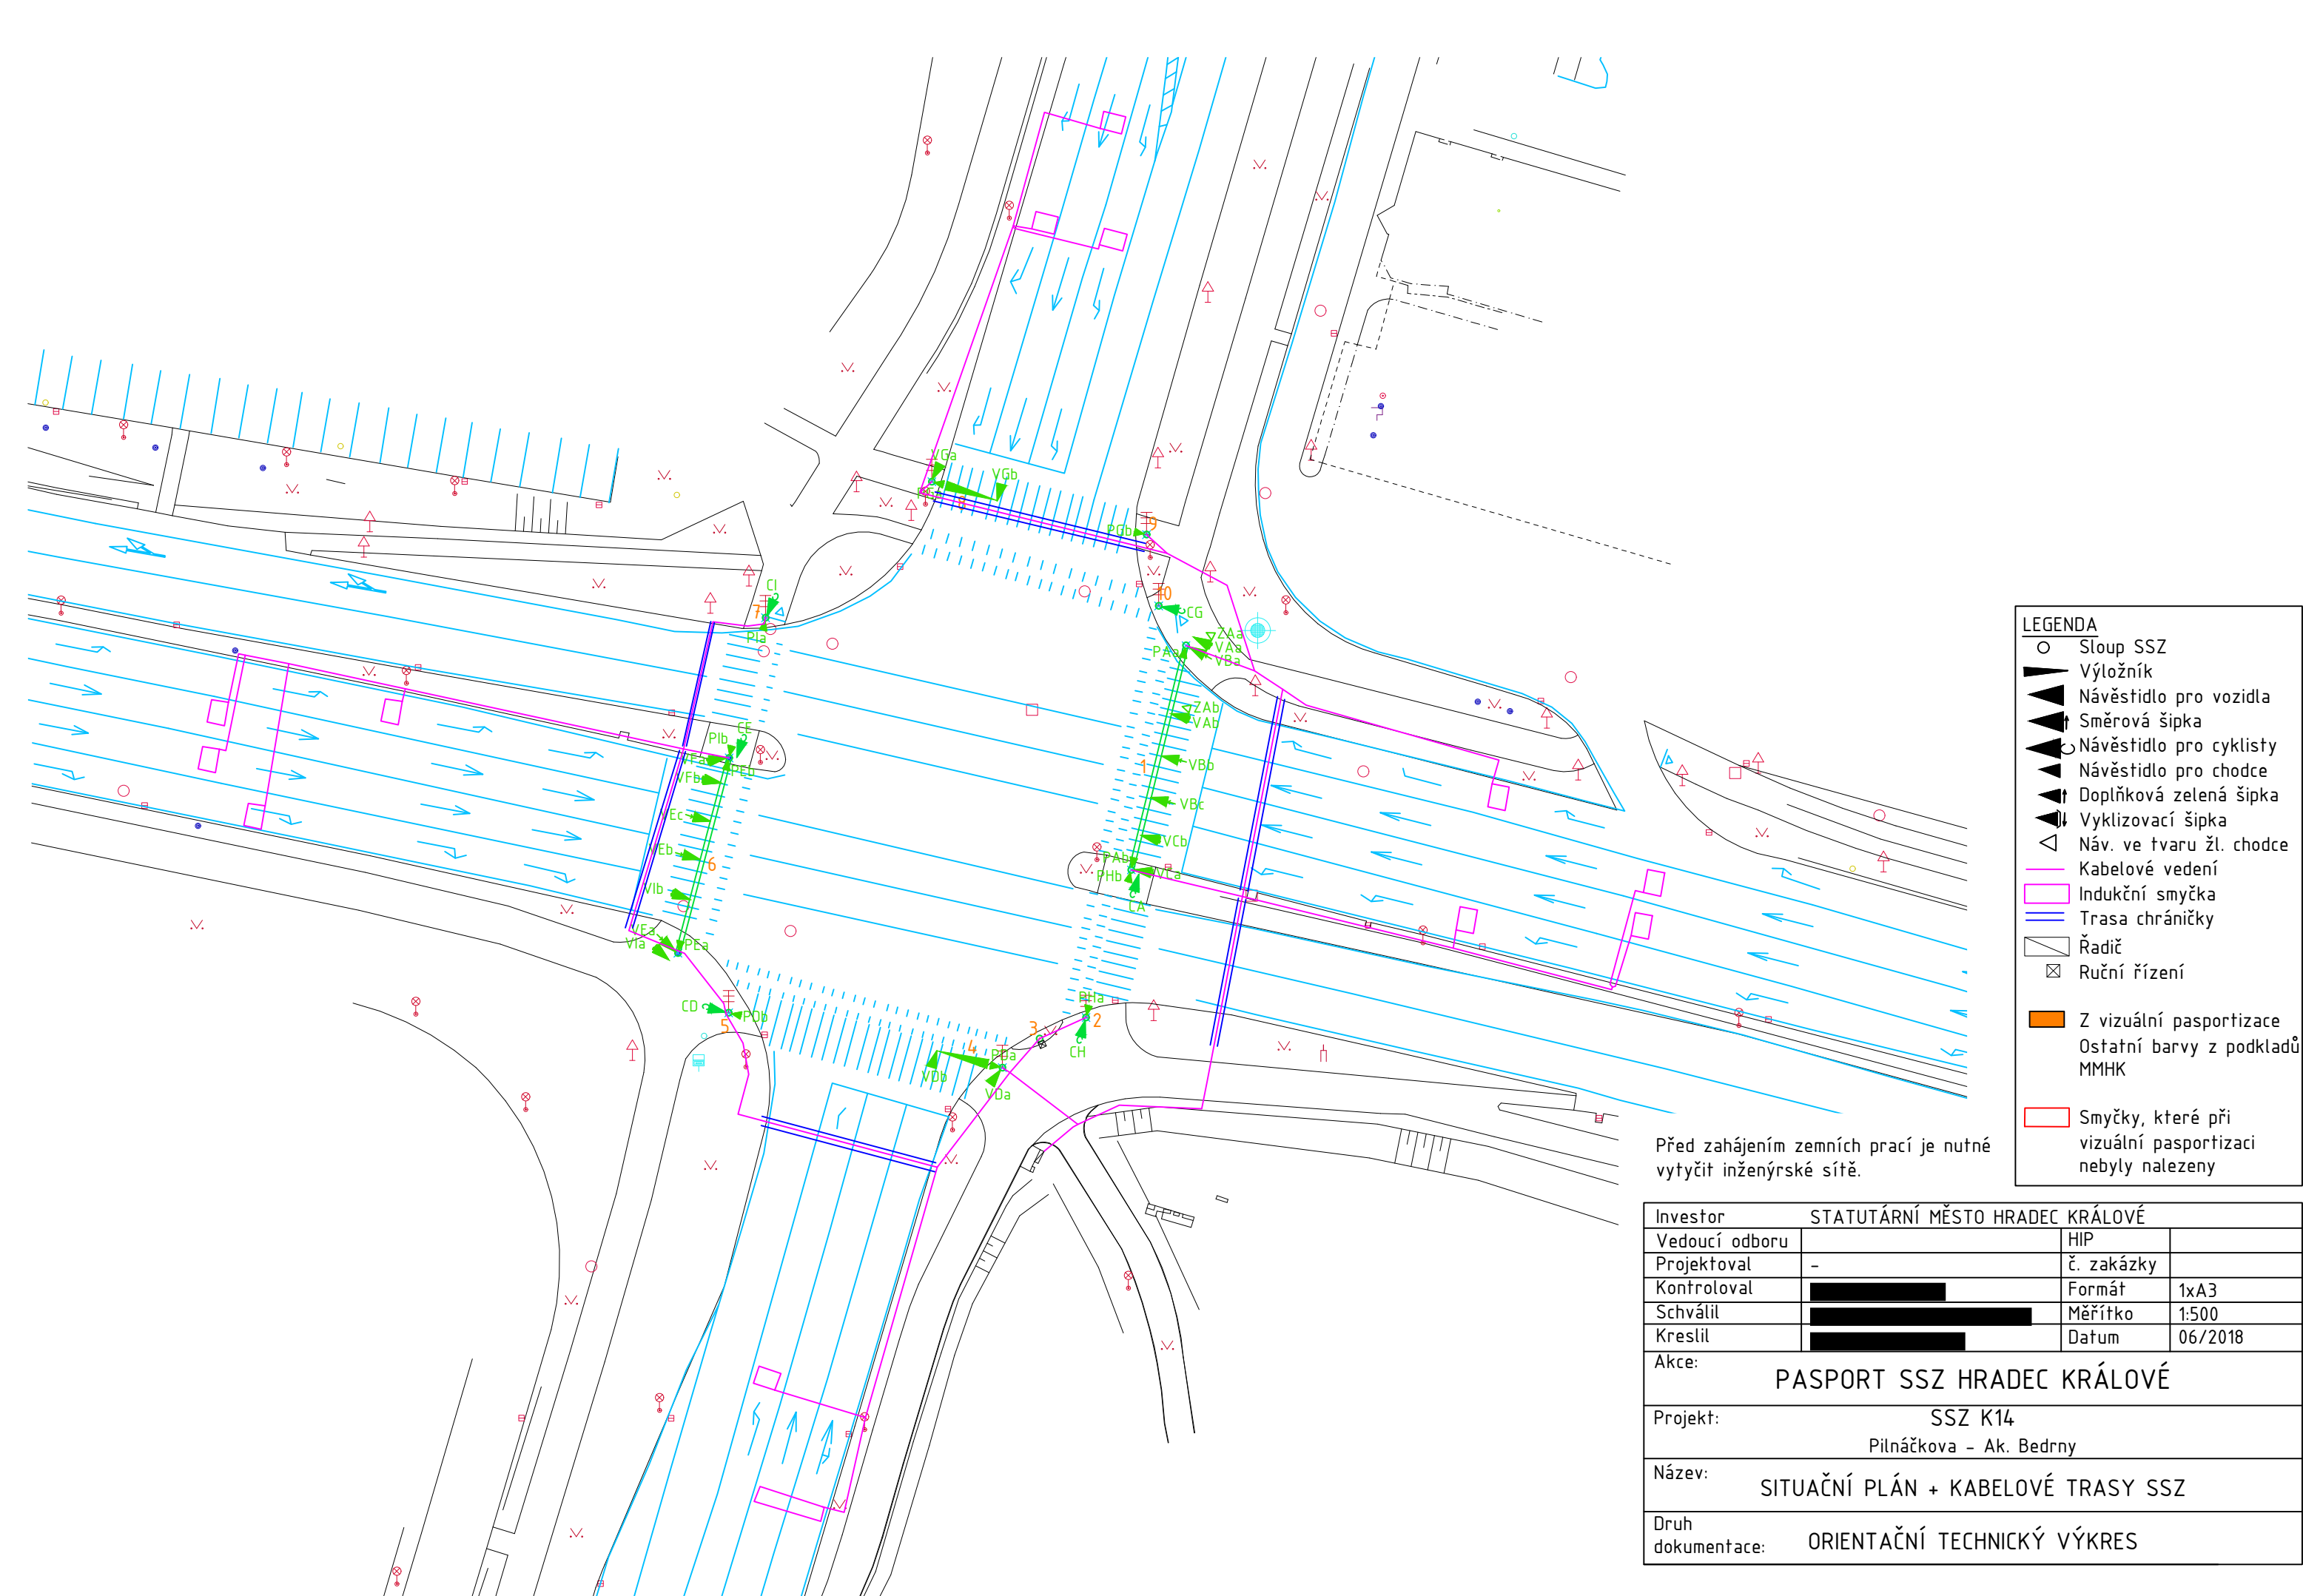


LEGENDA

- Sloup SSZ
- ▬ Výložník
- ▴ Návěstidlo pro vozidla
- ▴ Směrová šipka
- ▴ Návěstidlo pro cyklisty
- ▴ Návěstidlo pro chodce
- ▴ Doplnková zelená šipka
- ▴ Vyklizovací šipka
- △ Náv. ve tvaru žl. chodce
- Kabelové vedení
- ▭ Indukční smyčka
- ▭ Trasa chráničky
- ▭ Řadič
- ⊗ Ruční řízení
- Z vizuální pasportizace
- Ostatní barvy z podkladů MMHK
- ▭ Smyčky, které při vizuální pasportizaci nebyly nalezeny

Před zahájením zeminých prací je nutné vytyčit inženýrské sítě.

Investor	STATUTÁRNÍ MĚSTO HRADEC KRÁLOVÉ		
Vedoucí odboru		HIP	
Projektoval	-	č. zakázky	
Kontroloval	██████████	Formát	1xA3
Schválil	██████████	Měřítko	1:500
Kreslil	██████████	Datum	06/2018
Akce:	PASPORT SSZ HRADEC KRÁLOVÉ		
Projekt:	SSZ K14 Pilnáčkova – Ak. Bedrny		
Název:	SITUAČNÍ PLÁN + KABELOVÉ TRASY SSZ		
Druh dokumentace:	ORIENTAČNÍ TECHNICKÝ VÝKRES		

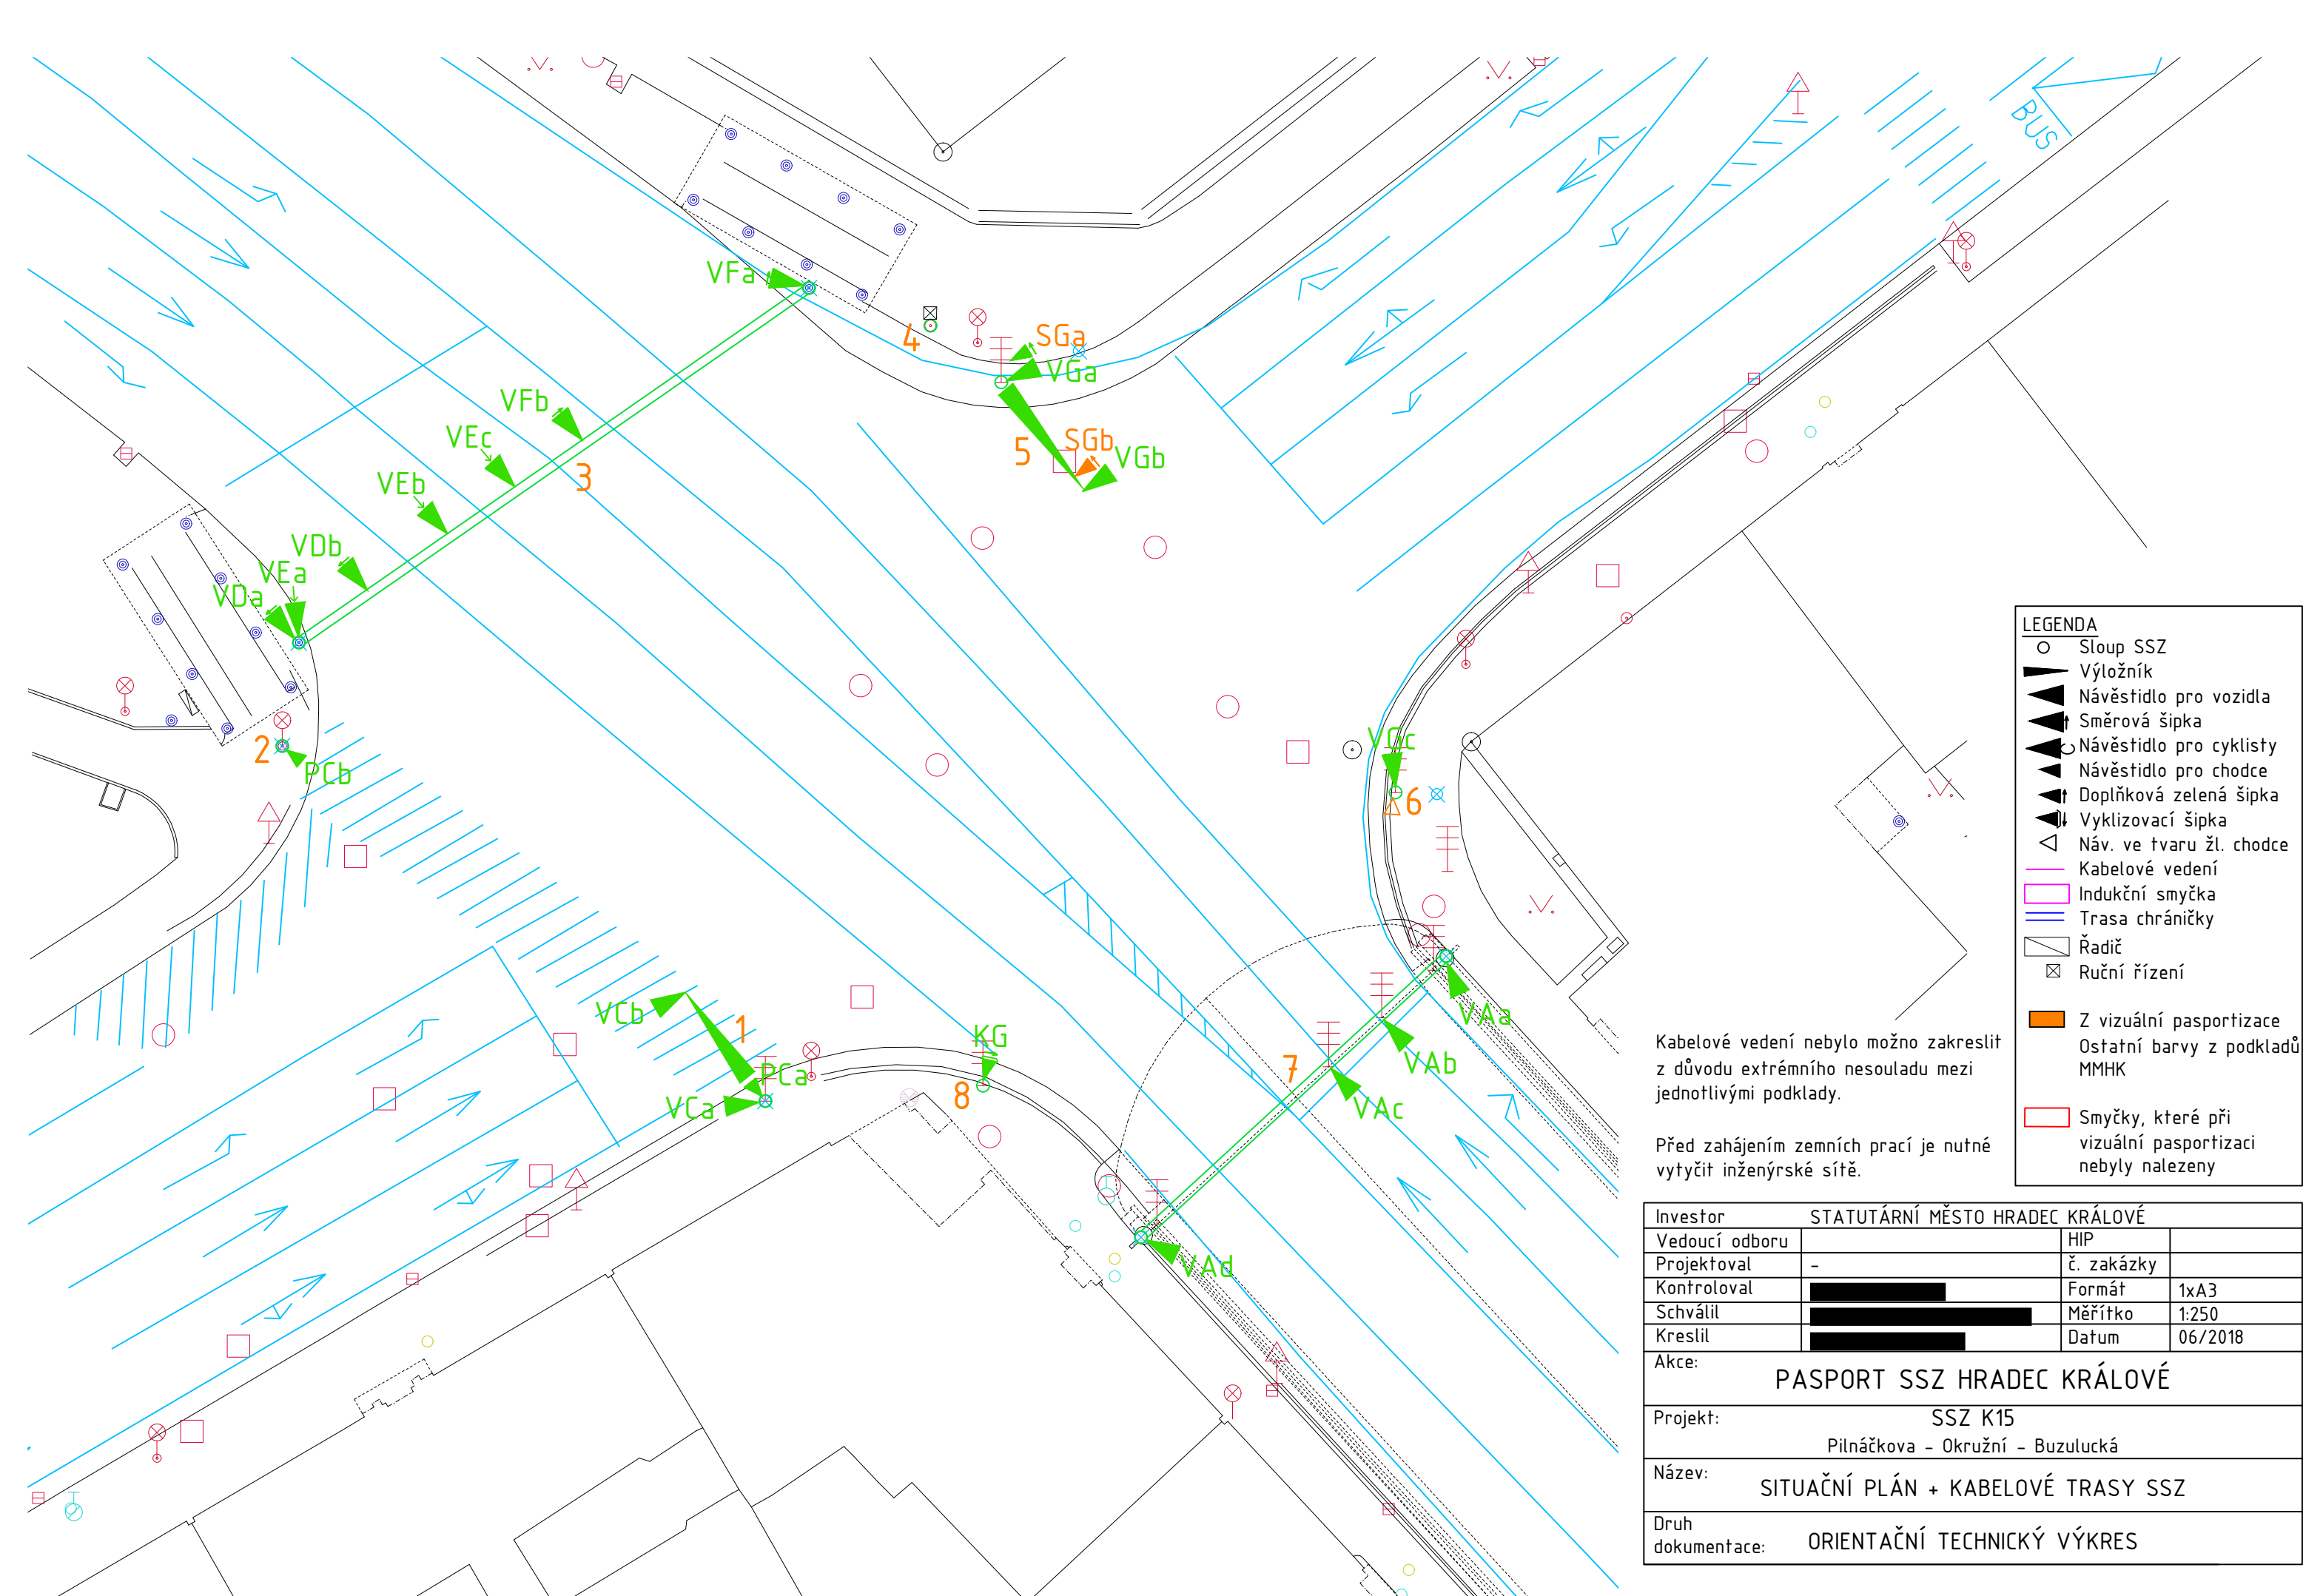


LEGENDA

- Sloup SSZ
- ▬ Výložník
- ▬ Návěstidlo pro vozidla
- ▬ Směrová šipka
- ▬ Návěstidlo pro cyklisty
- ▬ Návěstidlo pro chodce
- ▬ Doplnková zelená šipka
- ▬ Vyklizovací šipka
- △ Náv. ve tvaru žl. chodce
- ▬ Kabelové vedení
- ▭ Indukční smyčka
- ▬ Trasa chráničky
- ▭ Řadič
- ⊗ Ruční řízení
- ▭ Z vizuální pasportizace
- Ostatní barvy z podkladů MMHK
- ▭ Smyčky, které při vizuální pasportizaci nebyly nalezeny

Kabelové vedení nebylo možno zakreslit z důvodu extrémního nesouladu mezi jednotlivými podklady.

Před zahájením zemních prací je nutné vytyčit inženýrské sítě.

Investor	STATUTÁRNÍ MĚSTO HRADEC KRÁLOVÉ		
Vedoucí odboru		HIP	
Projektoval	-	č. zakázky	
Kontroloval	██████████	Formát	1xA3
Schválil	██████████	Měřítko	1:250
Kreslil	██████████	Datum	06/2018
Akce:	PASPORT SSZ HRADEC KRÁLOVÉ		
Projekt:	SSZ K15 Pilnáčkova - Okružní - Buzulucká		
Název:	SITUAČNÍ PLÁN + KABELOVÉ TRASY SSZ		
Druh dokumentace:	ORIENTAČNÍ TECHNICKÝ VÝKRES		

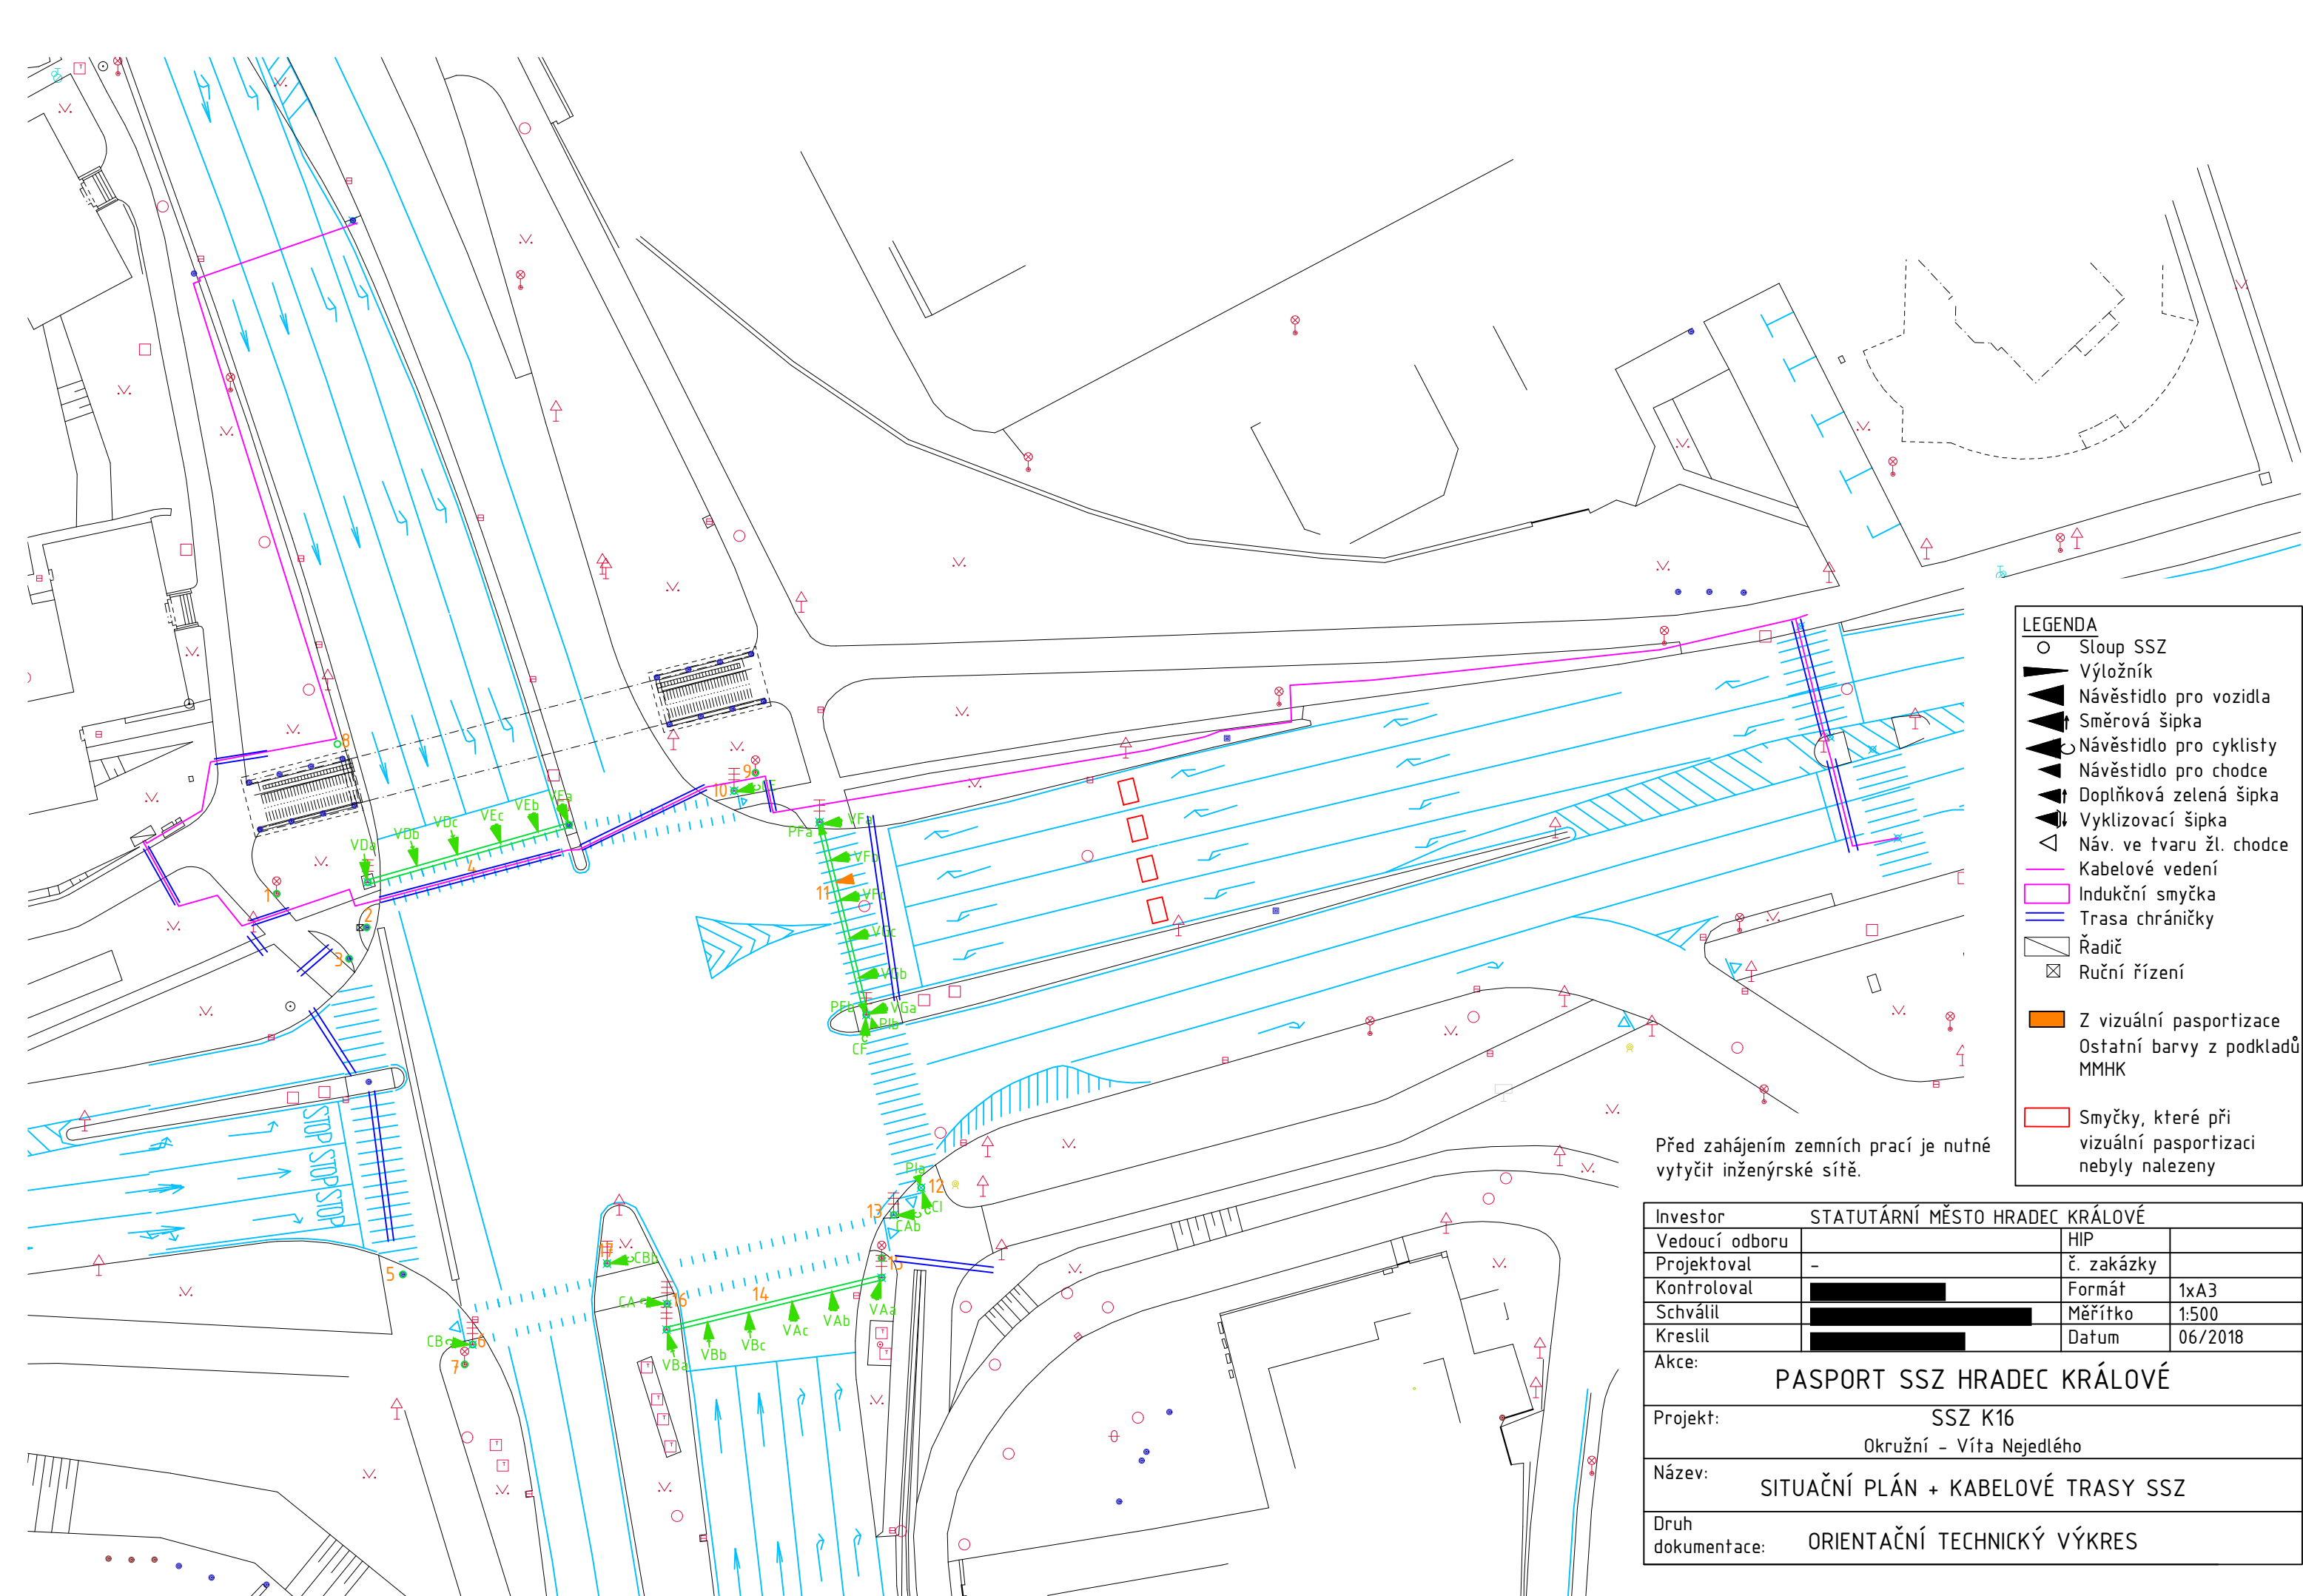


LEGENDA

- Sloup SSZ
- ▬ Výložník
- ▲ Návěstidlo pro vozidla
- ▶ Směrová šipka
- ▲ Návěstidlo pro cyklisty
- ▲ Návěstidlo pro chodce
- ▲ Doplnková zelená šipka
- ▲ Vyklizovací šipka
- △ Náv. ve tvaru žl. chodce
- Kabelové vedení
- ▭ Indukční smyčka
- ▭ Trasa chráničky
- ▭ Řadič
- ⊠ Ruční řízení
- Z vizuální pasportizace
- Ostatní barvy z podkladů MMHK
- ▭ Smyčky, které při vizuální pasportizaci nebyly nalezeny

Před zahájením zemních prací je nutné vytyčit inženýrské sítě.

Investor	STATUTÁRNÍ MĚSTO HRADEC KRÁLOVÉ		
Vedoucí odboru		HIP	
Projektoval	-	č. zakázky	
Kontroloval		Formát	1xA3
Schválil		Měřítko	1:500
Kreslil		Datum	06/2018
Akce:	PASPORT SSZ HRADEC KRÁLOVÉ		
Projekt:	SSZ K16 Okružní - Víta Nejedlého		
Název:	SITUAČNÍ PLÁN + KABELOVÉ TRASY SSZ		
Druh dokumentace:	ORIENTAČNÍ TECHNICKÝ VÝKRES		

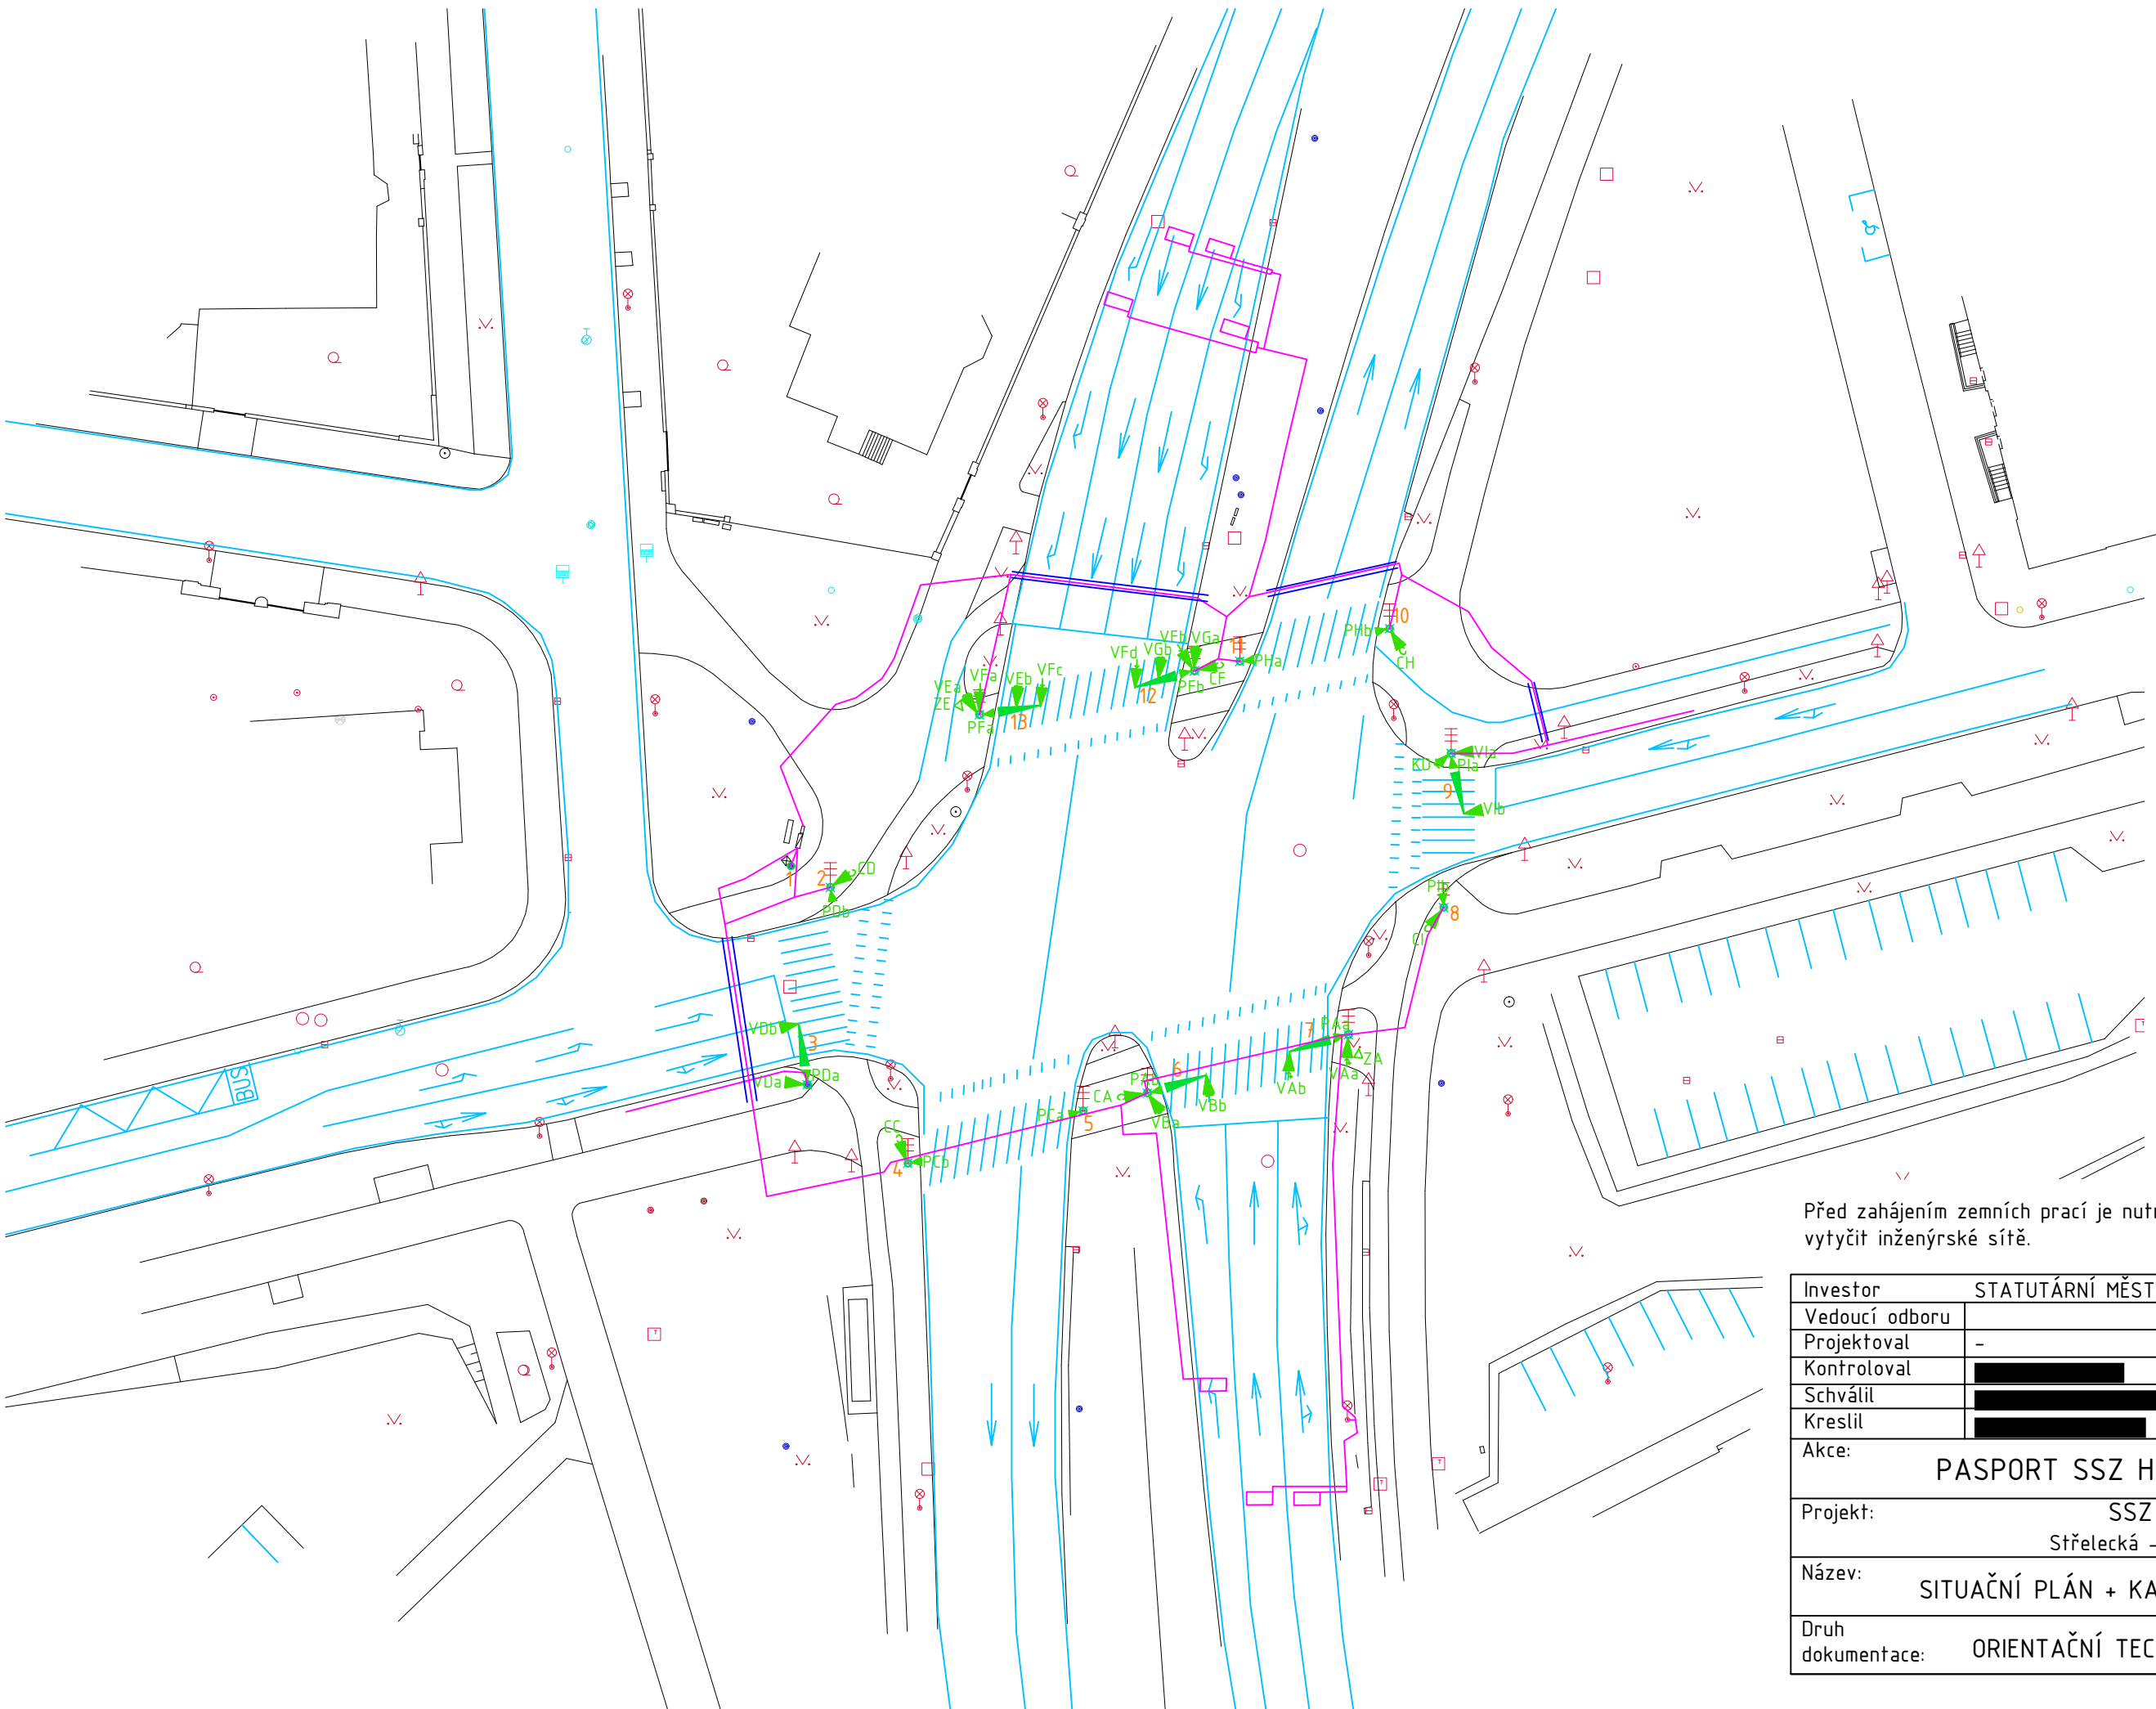


LEGENDA

- Sloup SSZ
- ▬ Výložník
- ▴ Návestidlo pro vozidla
- ▴ Směrová šipka
- ▴ Návestidlo pro cyklisty
- ▴ Návestidlo pro chodce
- ▴ Doplnková zelená šipka
- ▴ Vyklizovací šipka
- △ Náv. ve tvaru žl. chodce
- Kabelové vedení
- ▭ Indukční smyčka
- ▭ Trasa chráničky
- ▭ Řadič
- ⊠ Ruční řízení
- Z vizuální pasportizace
- Ostatní barvy z podkladů MMHK
- ▭ Smyčky, které při vizuální pasportizaci nebyly nalezeny

Před zahájením zemních prací je nutné vytyčit inženýrské sítě.

Investor	STATUTÁRNÍ MĚSTO HRADEC KRÁLOVÉ		
Vedoucí odboru		HIP	
Projektoval	-	č. zakázky	
Kontroloval		Formát	1xA3
Schválil		Měřítko	1:500
Kreslil		Datum	06/2018
Akce:	PASPORT SSZ HRADEC KRÁLOVÉ		
Projekt:	SSZ K17 Střelecká – V Lipkách		
Název:	SITUAČNÍ PLÁN + KABELOVÉ TRASY SSZ		
Druh dokumentace:	ORIENTAČNÍ TECHNICKÝ VÝKRES		

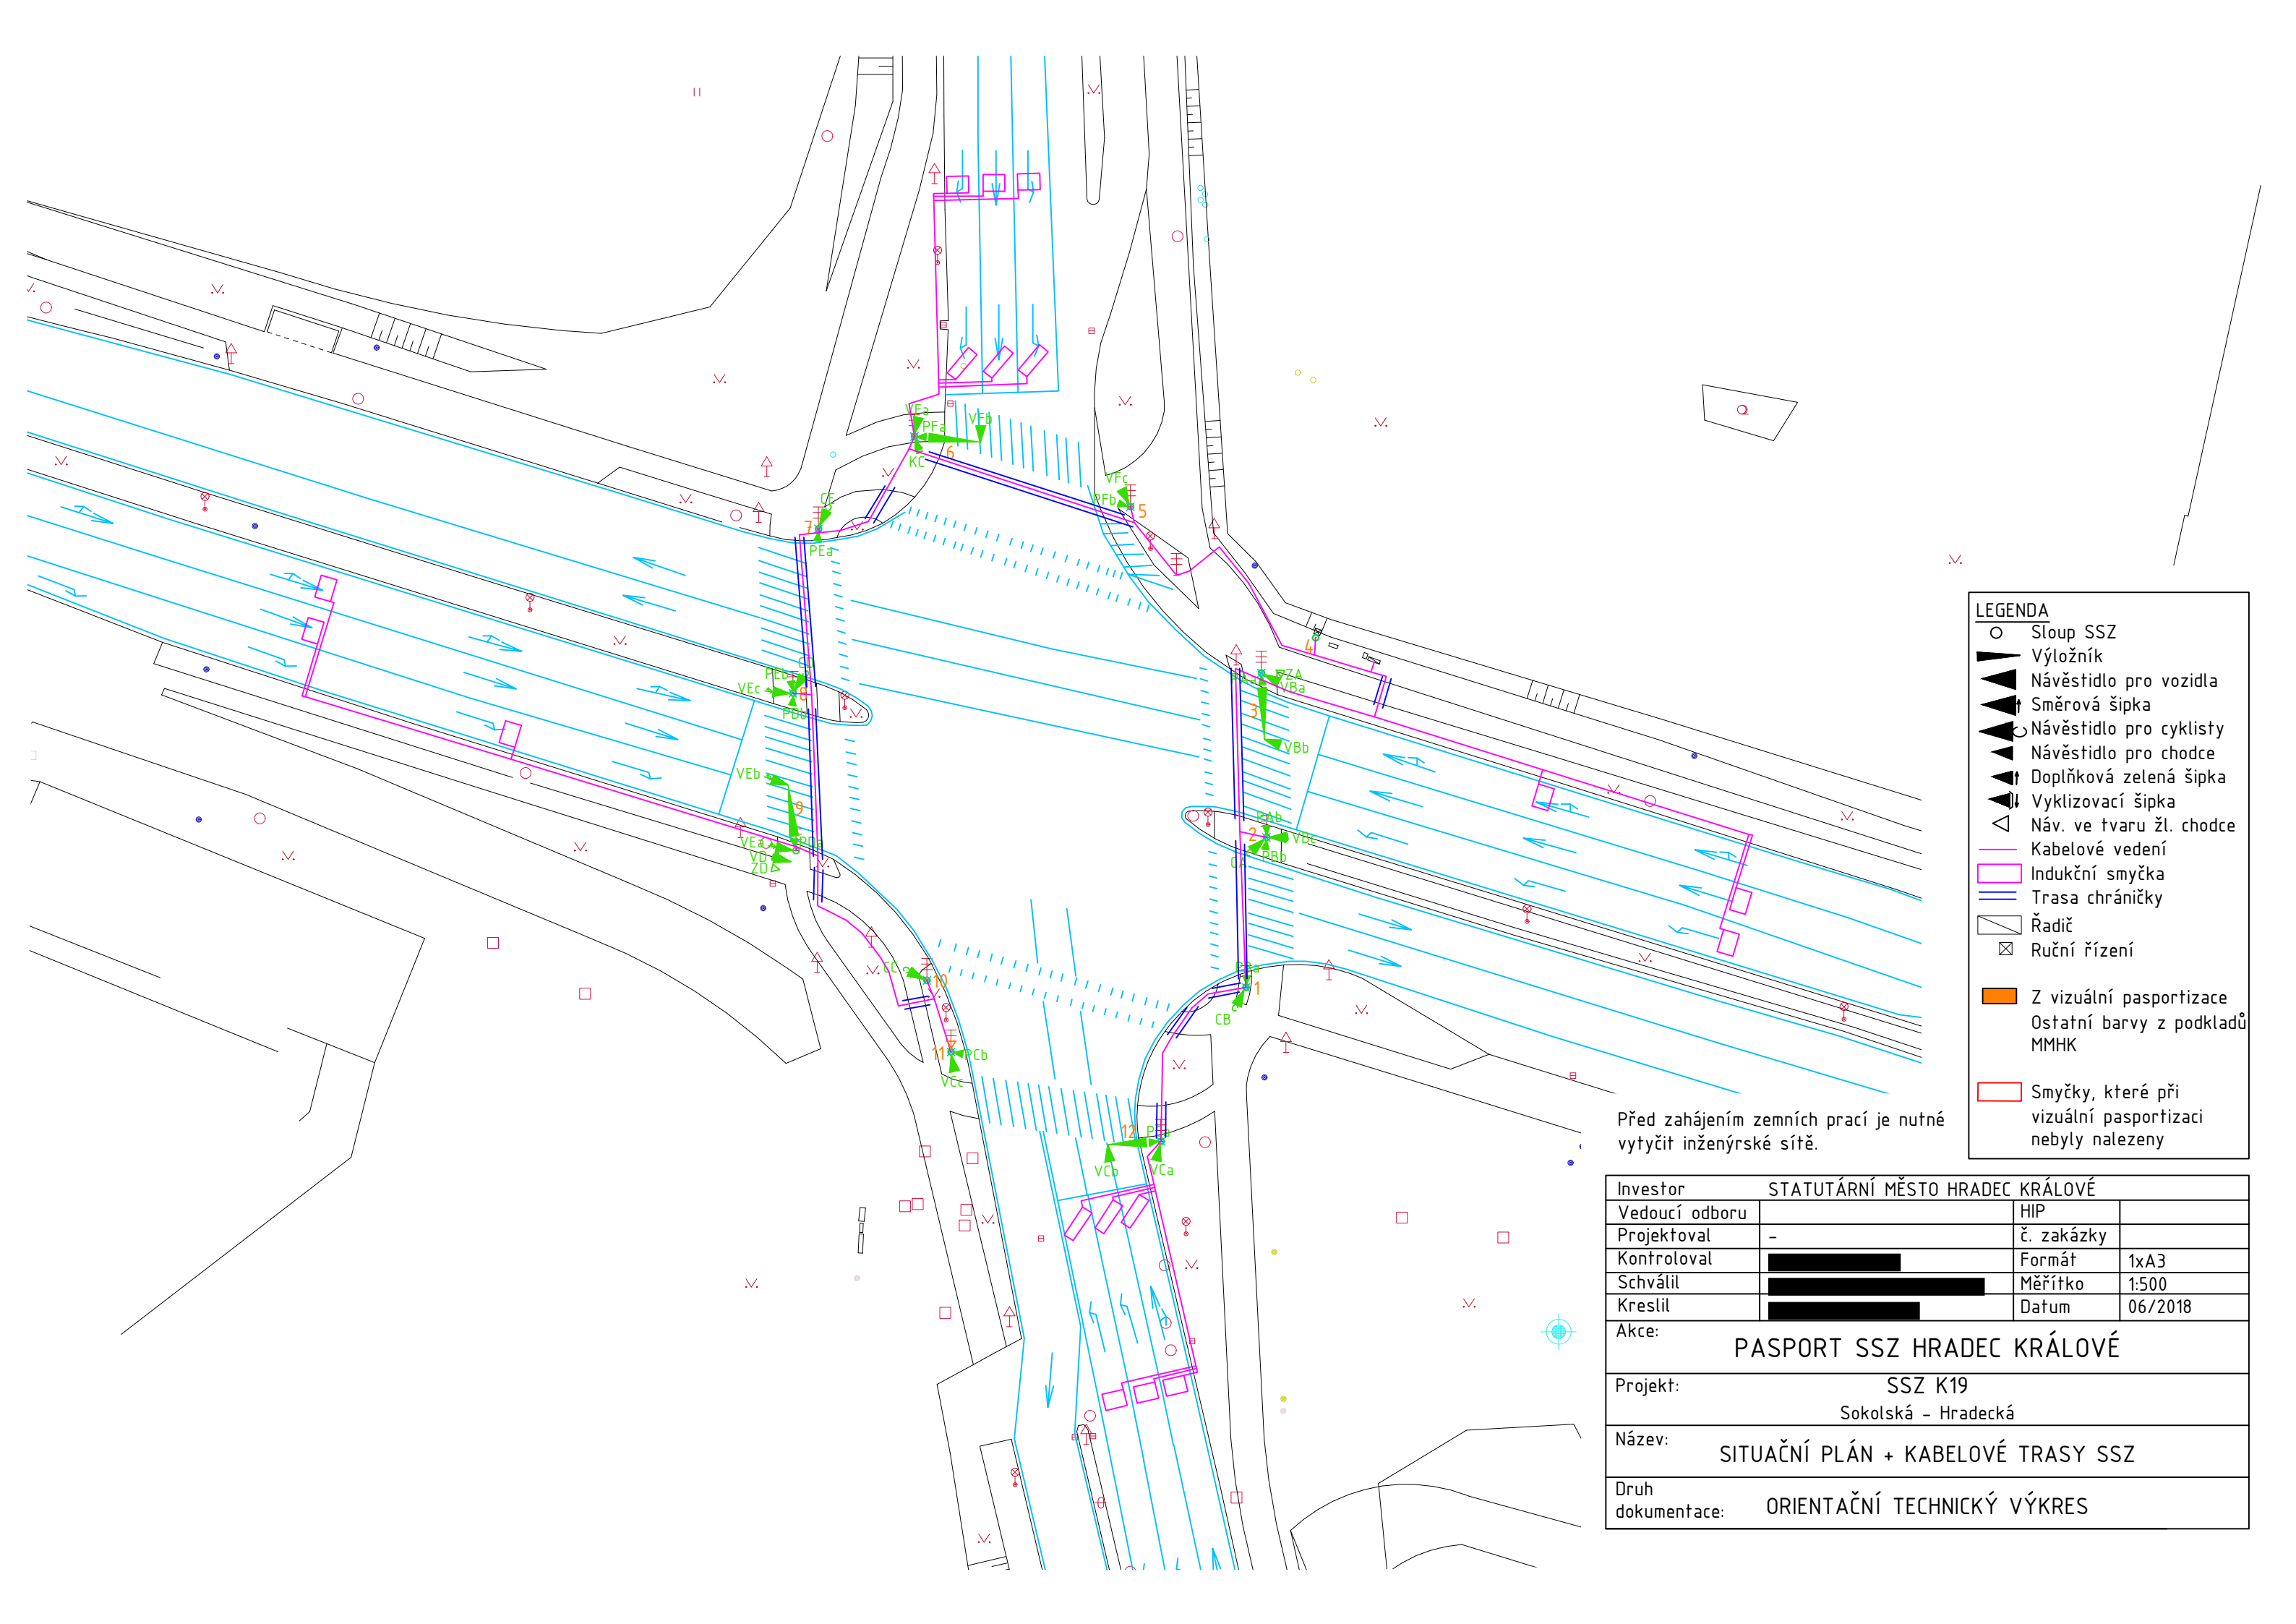


LEGENDA

- Sloup SSZ
- ▬ Výložník
- ▬ Návěstidlo pro vozidla
- ▬ Směrová šipka
- ▬ Návěstidlo pro cyklisty
- ▬ Návěstidlo pro chodce
- ▬ Doplnková zelená šipka
- ▬ Vyklizovací šipka
- △ Náv. ve tvaru žl. chodce
- Kabelové vedení
- ▭ Indukční smyčka
- ▭ Trasa chráničky
- ▭ Řadič
- ⊠ Ruční řízení
- Z vizuální pasportizace
- Ostatní barvy z podkladů MMHK
- ▭ Smyčky, které při vizuální pasportizaci nebyly nalezeny

Před zahájením zemních prací je nutné vytyčit inženýrské sítě.

Investor	STATUTÁRNÍ MĚSTO HRADEC KRÁLOVÉ		
Vedoucí odboru		HIP	
Projektoval	-	č. zakázky	
Kontroloval		Formát	1xA3
Schválil		Měřítko	1:500
Kreslil		Datum	06/2018
Akce:	PASPORT SSZ HRADEC KRÁLOVÉ		
Projekt:	SSZ K19 Sokolská - Hradecká		
Název:	SITUAČNÍ PLÁN + KABELOVÉ TRASY SSZ		
Druh dokumentace:	ORIENTAČNÍ TECHNICKÝ VÝKRES		

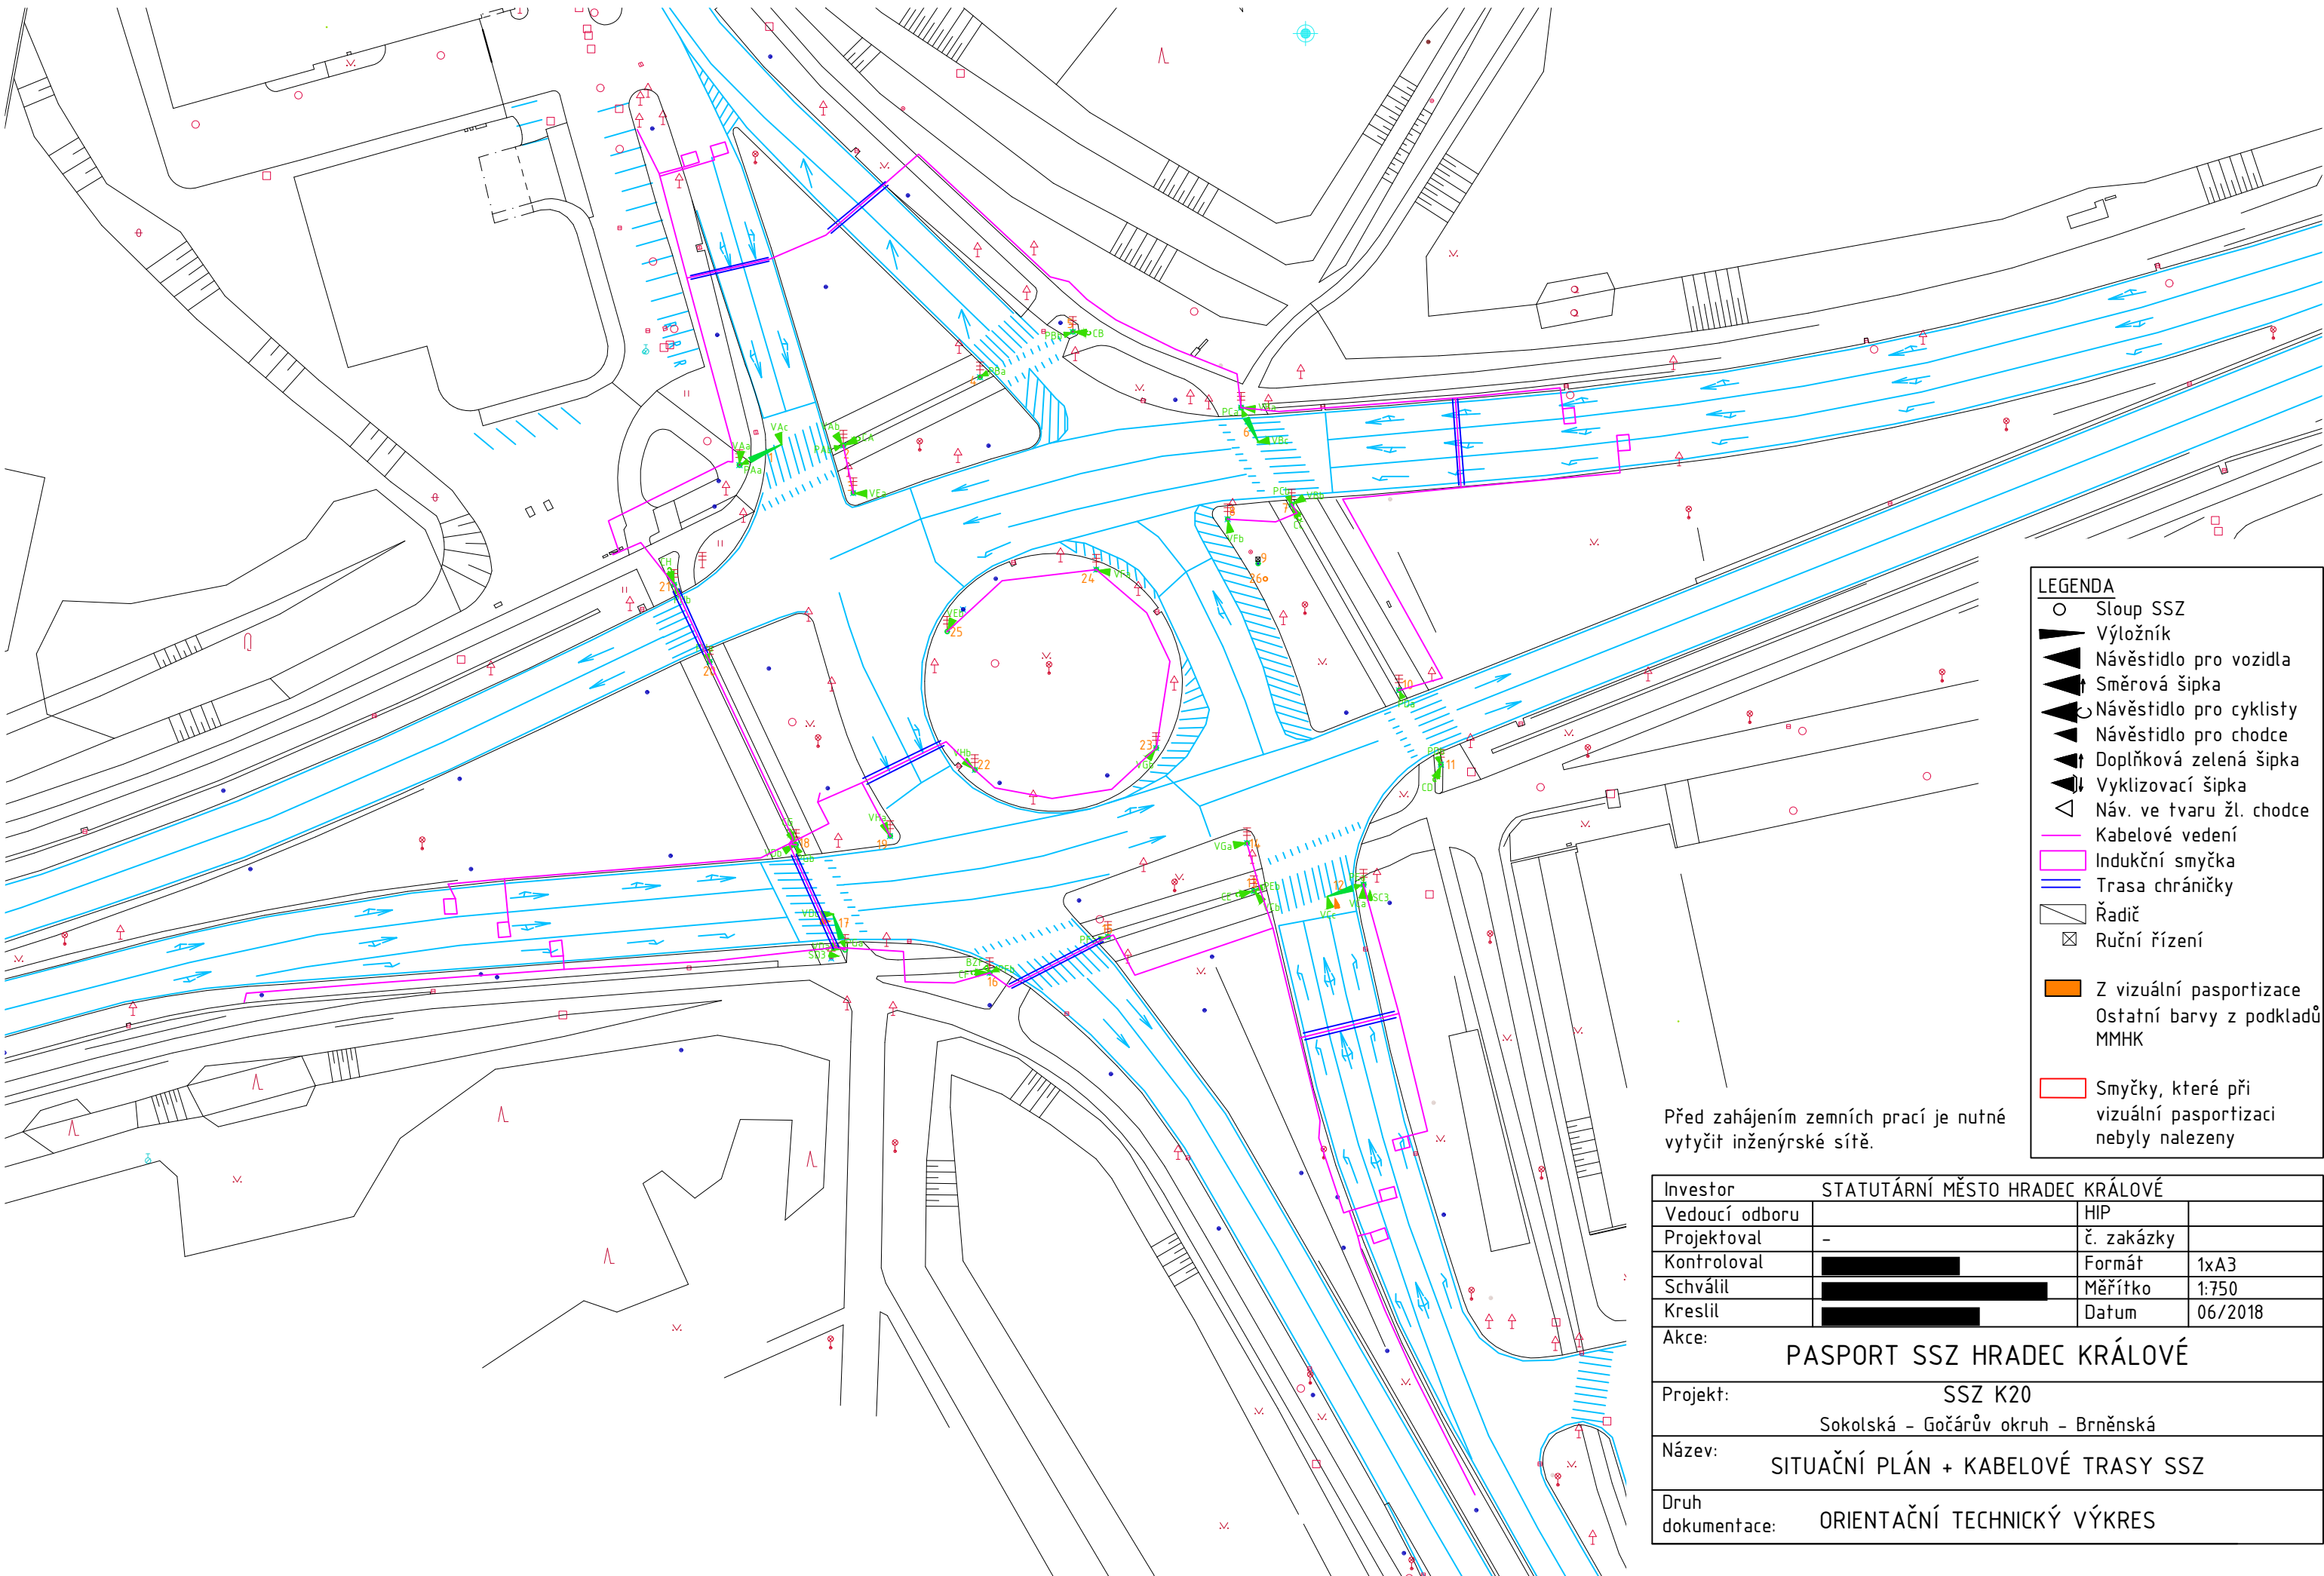


LEGENDA

- Sloup SSZ
- ▬ Výložník
- ▴ Návěstidlo pro vozidla
- ▴ Směrová šipka
- ▴ Návěstidlo pro cyklisty
- ▴ Návěstidlo pro chodce
- ▴ Doplnková zelená šipka
- ▴ Vyklizovací šipka
- △ Náv. ve tvaru žl. chodce
- Kabelové vedení
- Indukční smyčka
- Trasa chráničky
- ▭ Řadič
- ⊗ Ruční řízení
- Z vizuální pasportizace
- Ostatní barvy z podkladů MMHK
- Smyčky, které při vizuální pasportizaci nebyly nalezeny

Před zahájením zemních prací je nutné vytyčit inženýrské sítě.

Investor	STATUTÁRNÍ MĚSTO HRADEC KRÁLOVÉ		
Vedoucí odboru		HIP	
Projektoval	-	č. zakázky	
Kontroloval		Formát	1xA3
Schválil		Měřítko	1:750
Kreslil		Datum	06/2018
Akce:	PASPORT SSZ HRADEC KRÁLOVÉ		
Projekt:	SSZ K20 Sokolská - Gočárův okruh - Brněnská		
Název:	SITUAČNÍ PLÁN + KABELOVÉ TRASY SSZ		
Druh dokumentace:	ORIENTAČNÍ TECHNICKÝ VÝKRES		

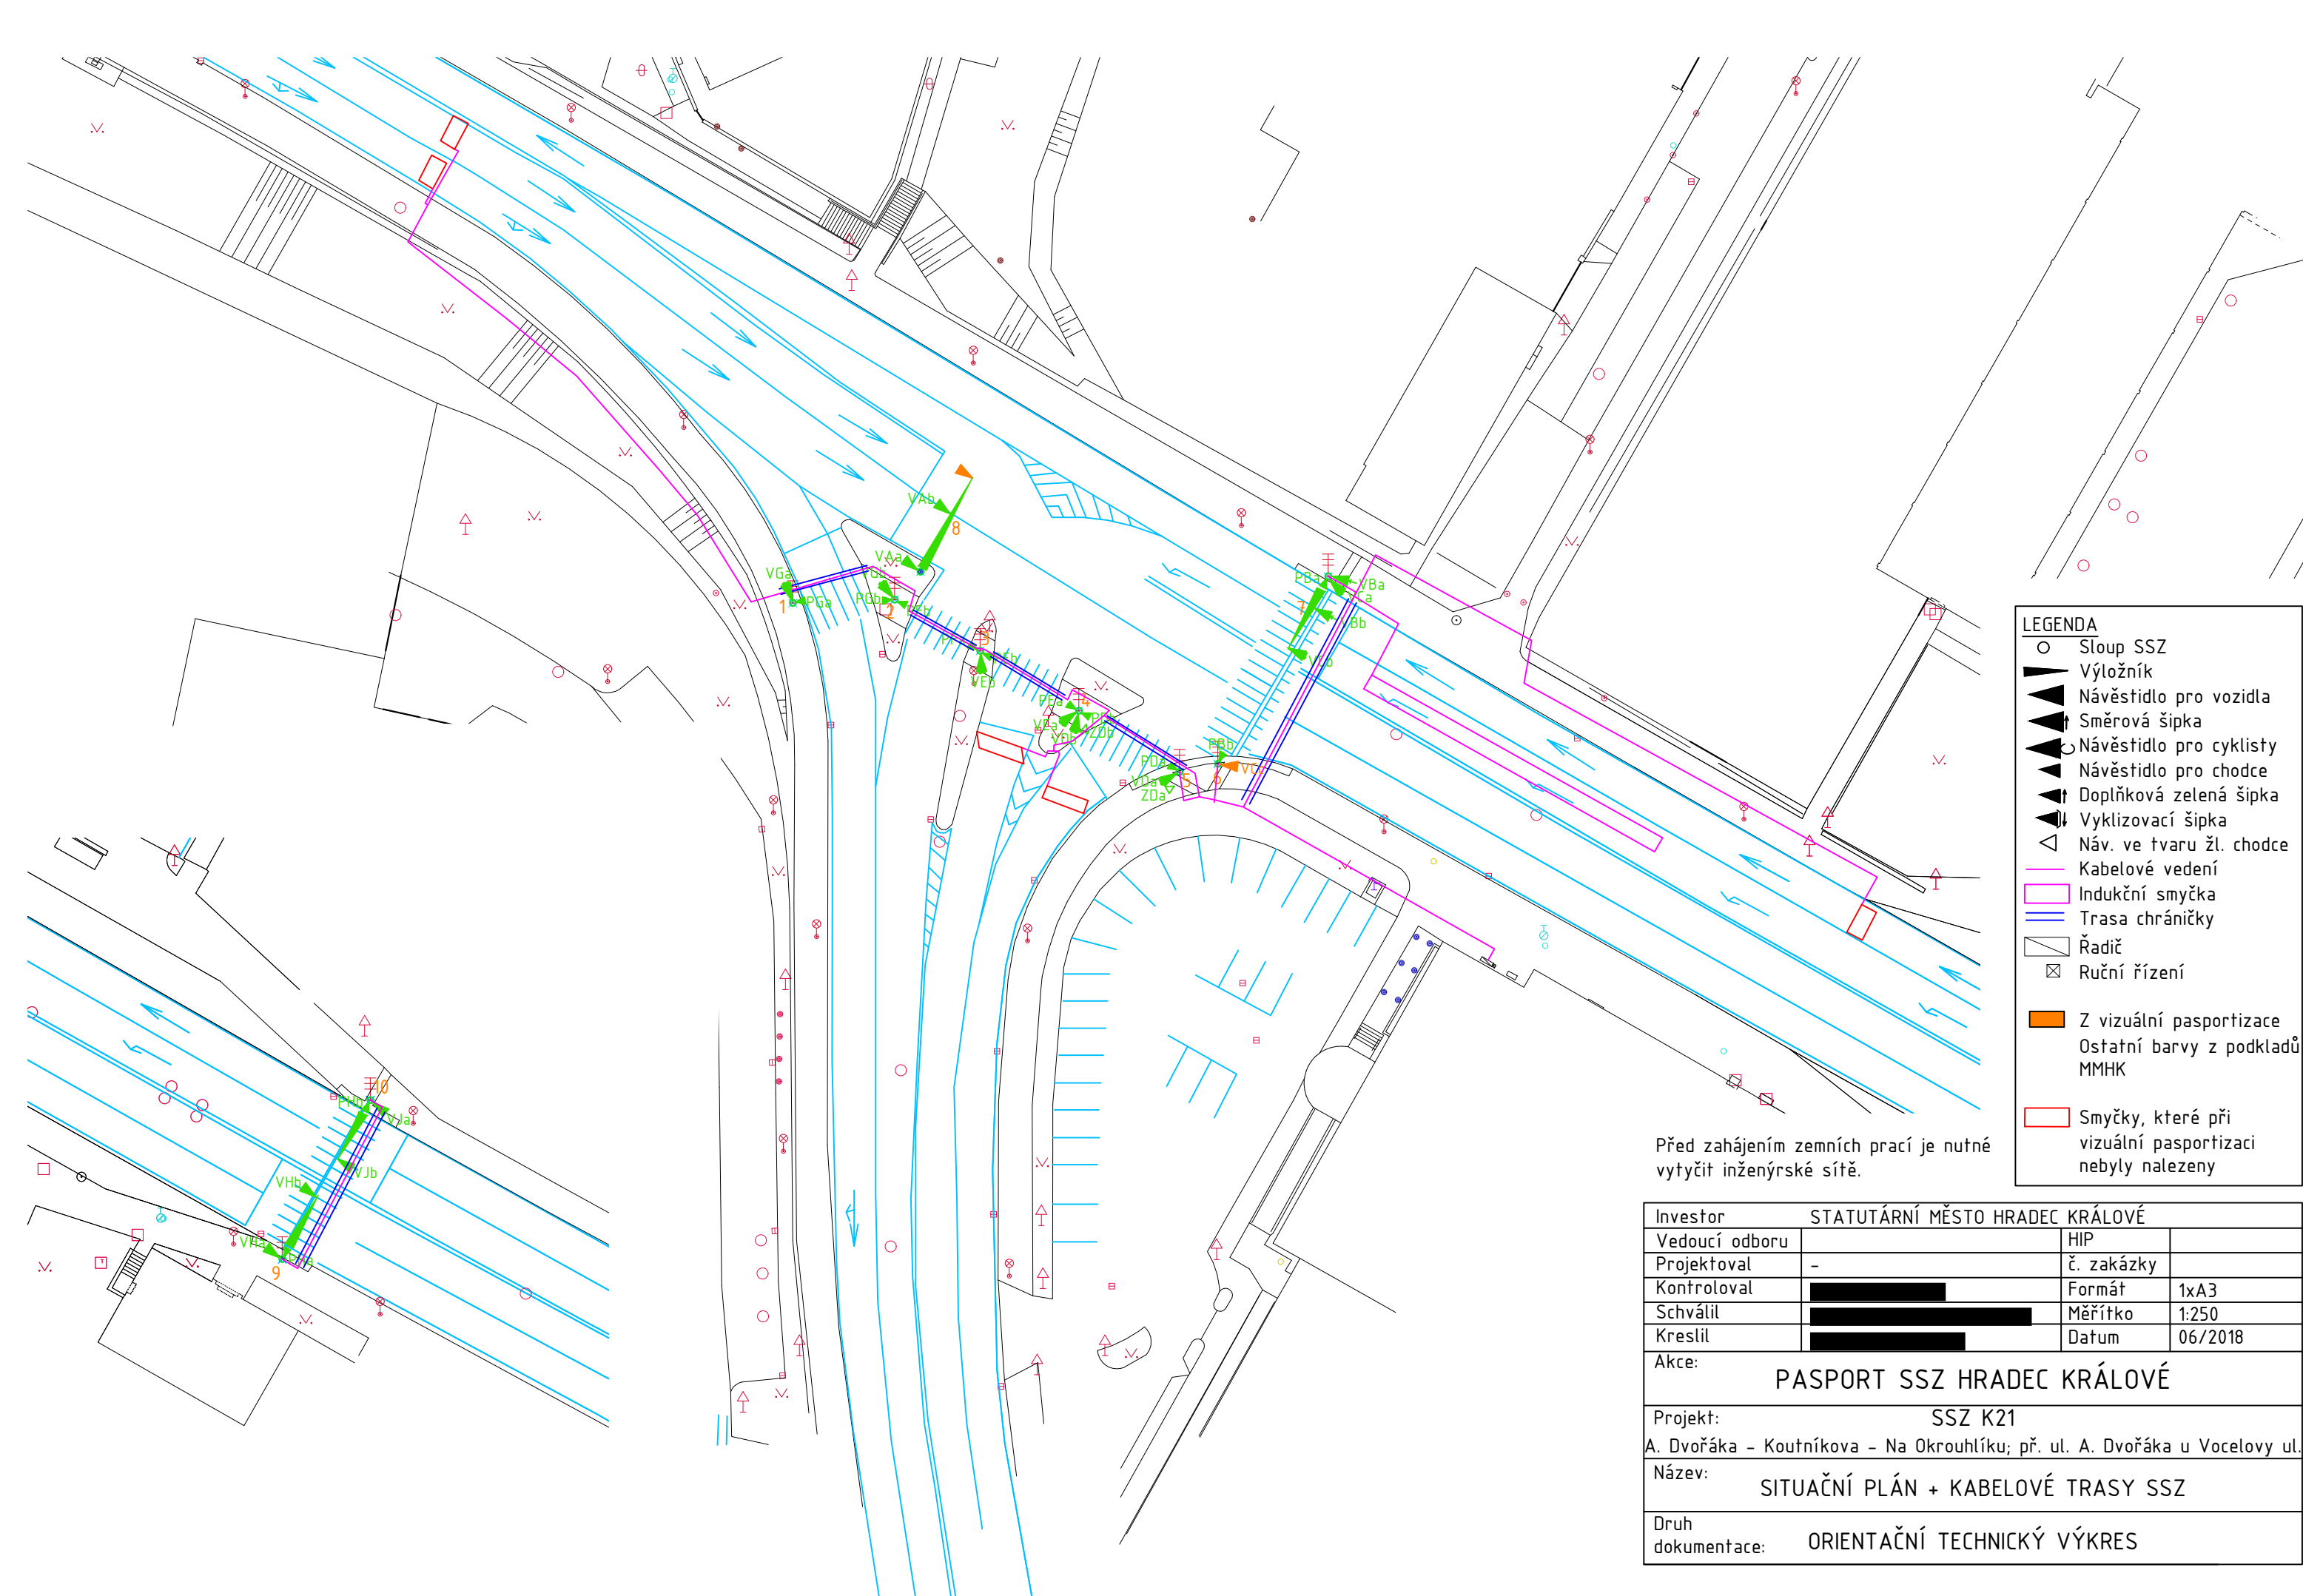


LEGENDA

- Sloup SSZ
- ▬ Výložník
- ▴ Návěstidlo pro vozidla
- ▴ Směrová šipka
- ▴ Návěstidlo pro cyklisty
- ▴ Návěstidlo pro chodce
- ▴ Doplnková zelená šipka
- ▴ Vyklizovací šipka
- △ Náv. ve tvaru žl. chodce
- Kabelové vedení
- ▭ Indukční smyčka
- ▭ Trasa chráničky
- ▭ Řadič
- ⊠ Ruční řízení
- ▭ Z vizuální pasportizace
- ▭ Ostatní barvy z podkladů MMHK
- ▭ Smyčky, které při vizuální pasportizaci nebyly nalezeny

Před zahájením zemních prací je nutné vytyčit inženýrské sítě.

Investor	STATUTÁRNÍ MĚSTO HRADEC KRÁLOVÉ		
Vedoucí odboru		HIP	
Projektoval	-	č. zakázky	
Kontroloval	██████████	Formát	1xA3
Schválil	██████████	Měřítko	1:250
Kreslil	██████████	Datum	06/2018
Akce:	PASPORT SSZ HRADEC KRÁLOVÉ		
Projekt:	SSZ K21		
A. Dvořáka - Koutníkova - Na Okrouhlíku; př. ul. A. Dvořáka u Vocelovy ul.			
Název:	SITUAČNÍ PLÁN + KABELOVÉ TRASY SSZ		
Druh dokumentace:	ORIENTAČNÍ TECHNICKÝ VÝKRES		

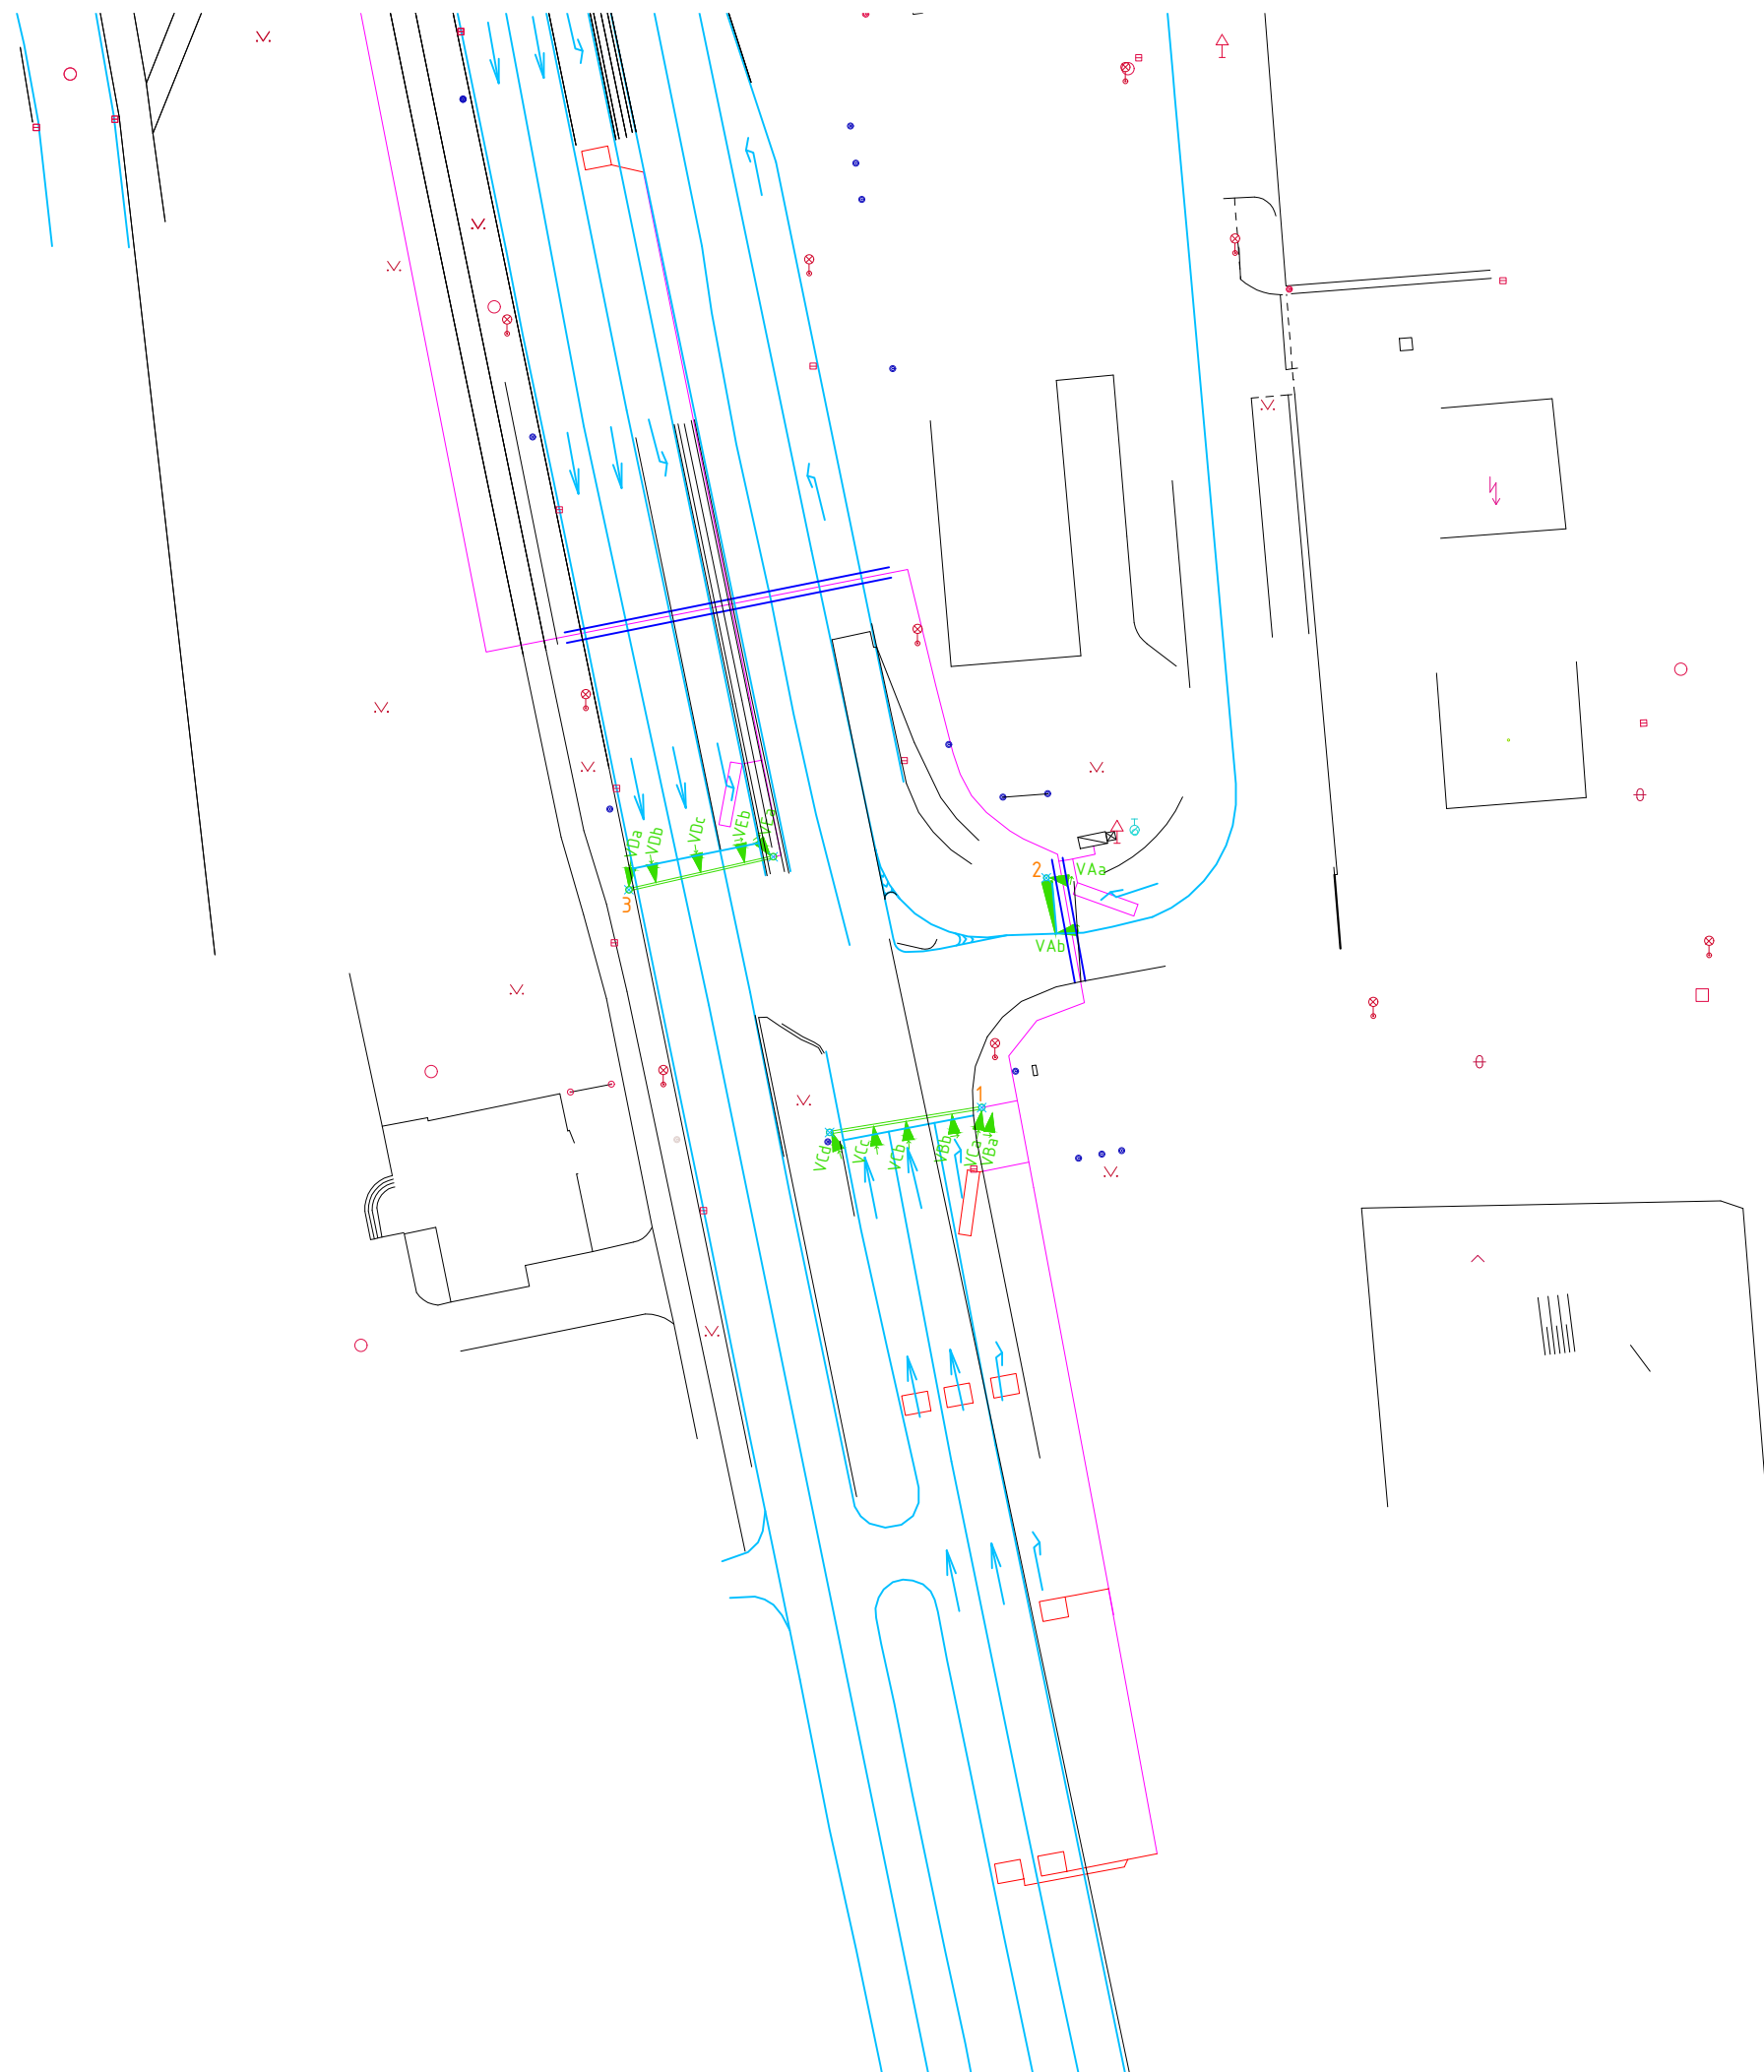


LEGENDA

- Sloup SSZ
- ▴ Výložník
- ▴ Návěstidlo pro vozidla
- ▴ Směrová šipka
- ▴ Návěstidlo pro cyklisty
- ▴ Návěstidlo pro chodce
- ▴ Doplnková zelená šipka
- ▴ Vyklizovací šipka
- △ Náv. ve tvaru žl. chodce
- Kabelové vedení
- ▭ Indukční smyčka
- ▭ Trasa chráničky
- ▭ Řadič
- ⊗ Ruční řízení
- ▭ Z vizuální pasportizace
- ▭ Ostatní barvy z podkladů MMHK
- ▭ Smyčky, které při vizuální pasportizaci nebyly nalezeny

Před zahájením zemních prací je nutné vytyčit inženýrské sítě.

Investor	STATUTÁRNÍ MĚSTO HRADEC KRÁLOVÉ		
Vedoucí odboru		HIP	
Projektoval	-	č. zakázky	
Kontroloval	██████████	Formát	1xA3
Schválil	██████████	Měřítko	1:600
Kreslil	██████████	Datum	06/2018
Akce:	PASPORT SSZ HRADEC KRÁLOVÉ		
Projekt:	SSZ K25 Brněnská - OC Futurum		
Název:	SITUAČNÍ PLÁN + KABELOVÉ TRASY SSZ		
Druh dokumentace:	ORIENTAČNÍ TECHNICKÝ VÝKRES		

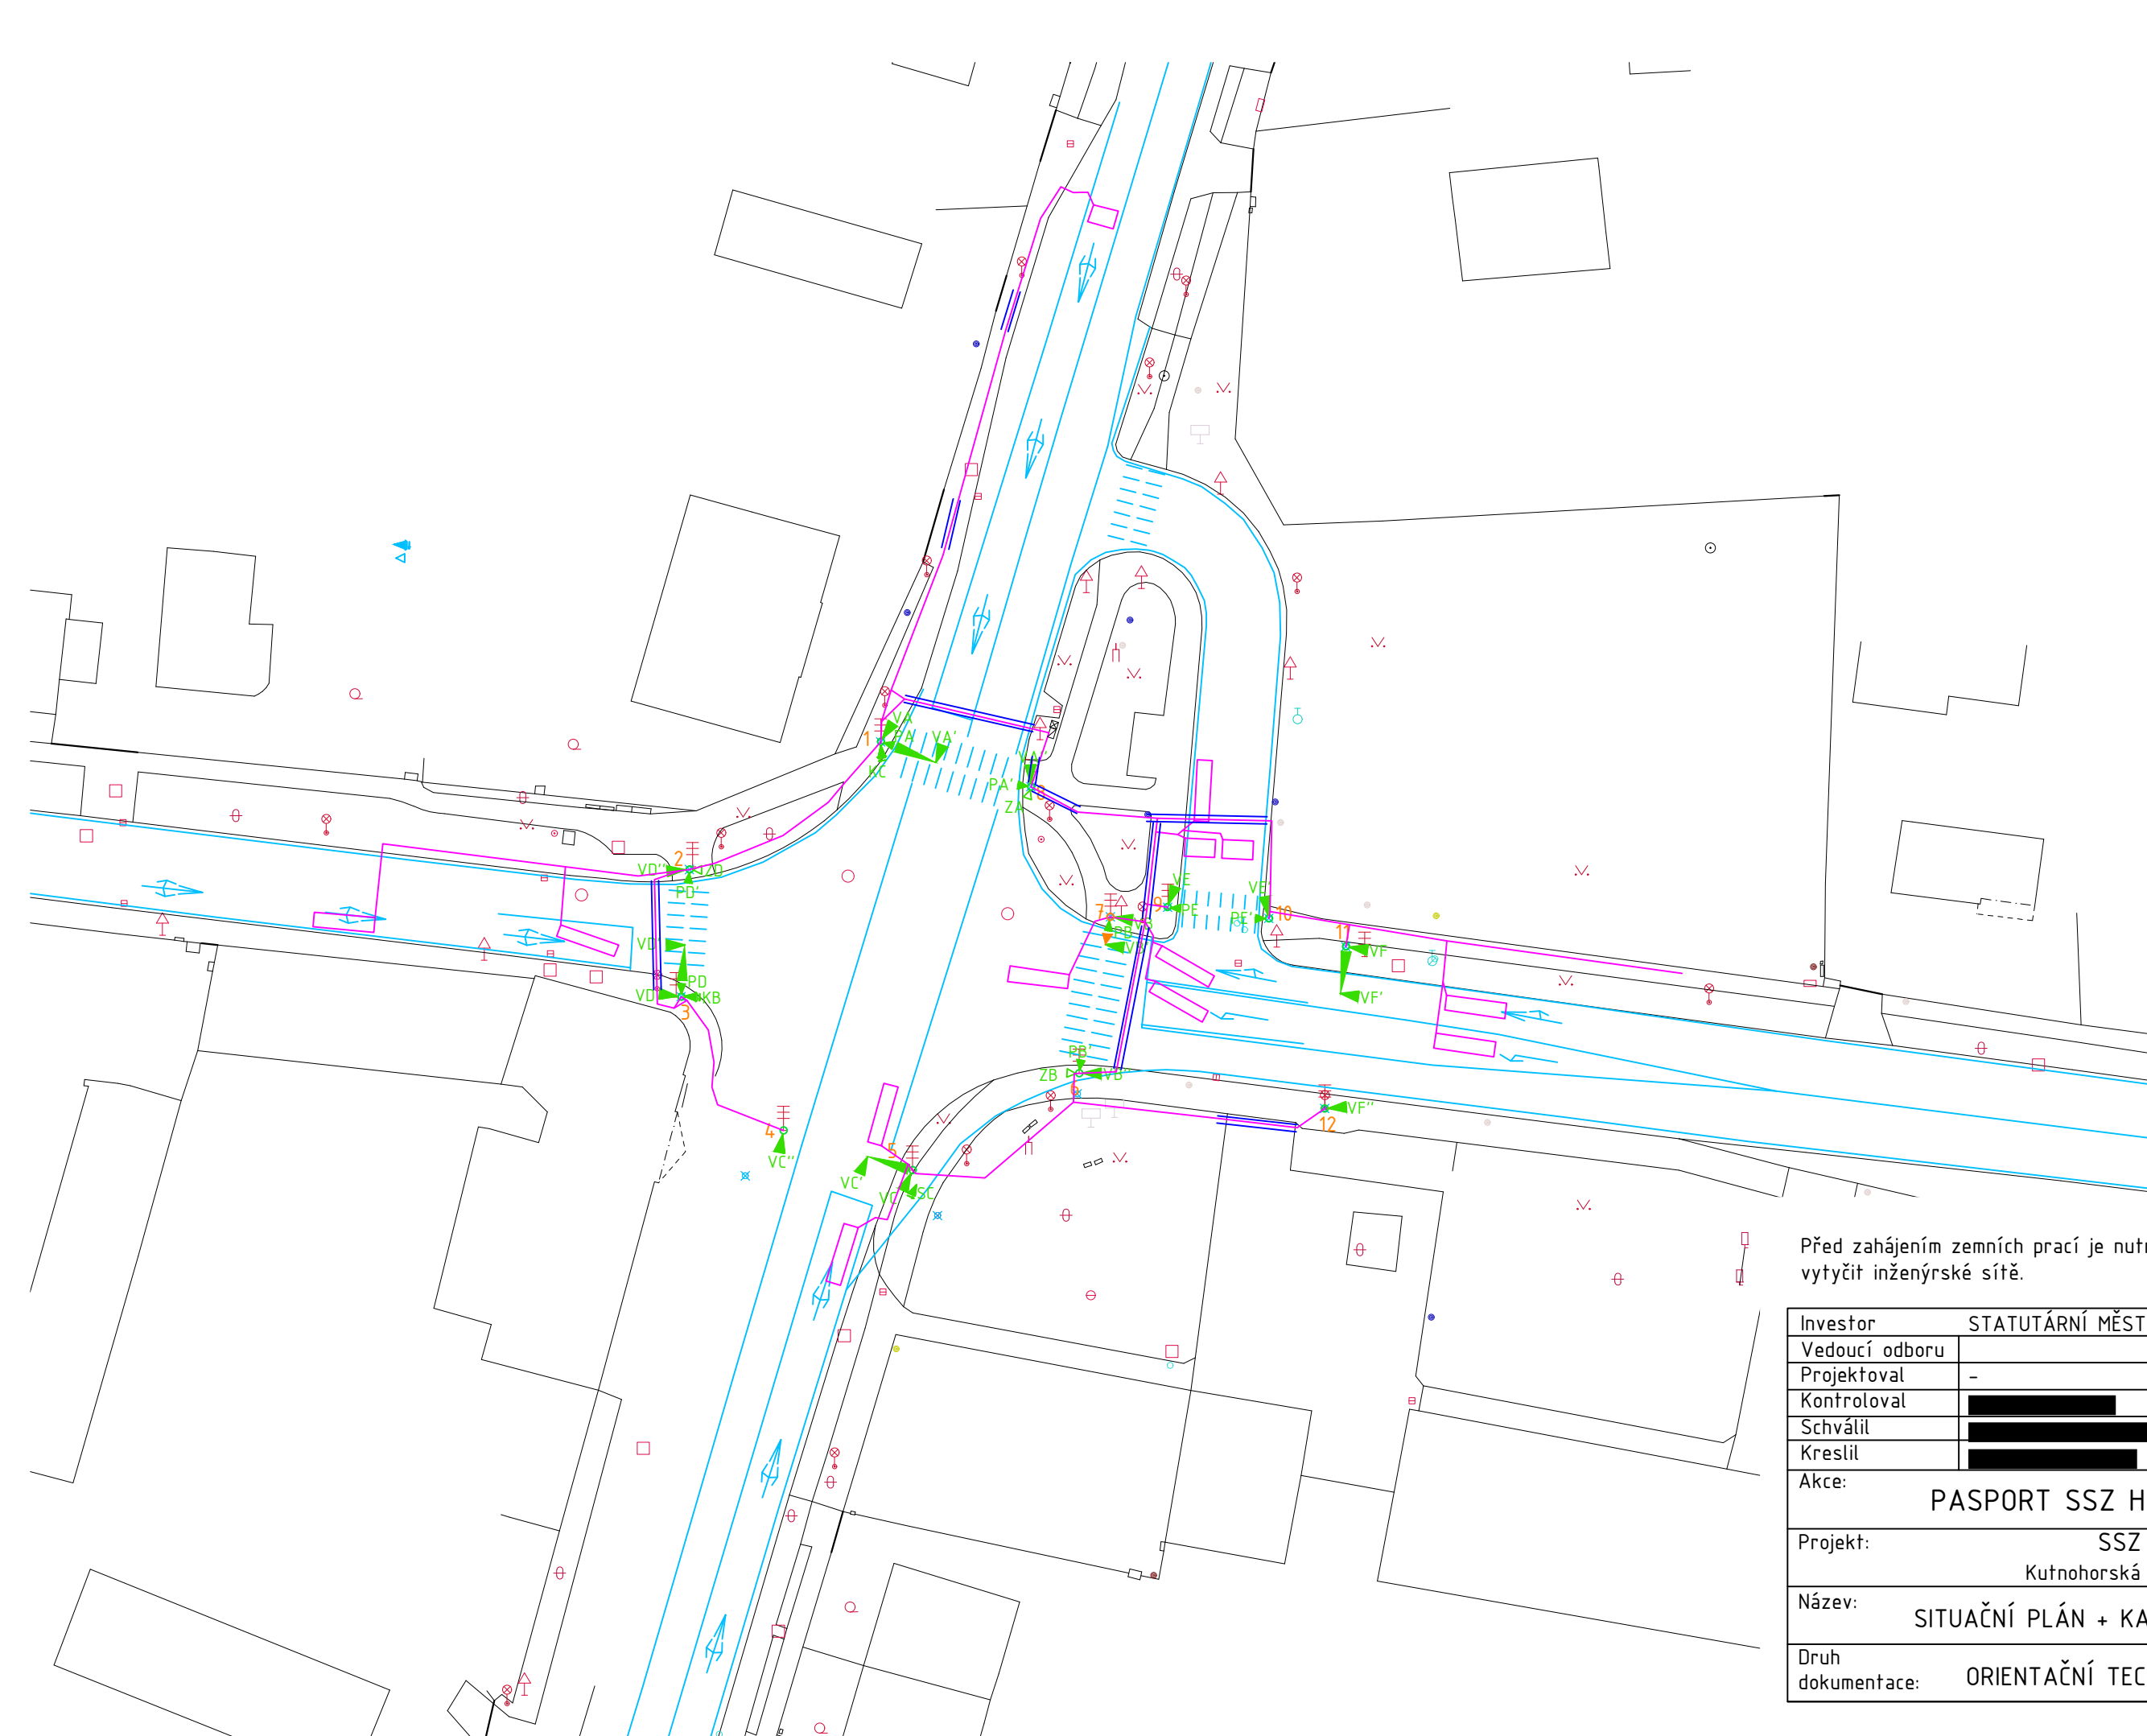


LEGENDA

- Sloup SSZ
- ▬ Výložník
- ▴ Návestidlo pro vozidla
- ▴ Směrová šipka
- ▴ Návestidlo pro cyklisty
- ▴ Návestidlo pro chodce
- ▴ Doplnková zelená šipka
- ▴ Vyklizovací šipka
- △ Náv. ve tvaru žl. chodce
- Kabelové vedení
- ▭ Indukční smyčka
- ▬ Trasa chráničky
- ▭ Řadič
- ⊗ Ruční řízení
- Z vizuální pasportizace
- Ostatní barvy z podkladů MMHK
- ▭ Smyčky, které při vizuální pasportizaci nebyly nalezeny

Před zahájením zemních prací je nutné vytyčit inženýrské sítě.

Investor	STATUTÁRNÍ MĚSTO HRADEC KRÁLOVÉ		
Vedoucí odboru		HIP	
Projektoval	-	č. zakázky	
Kontroloval	██████████	Formát	1xA3
Schválil	██████████	Měřítko	1:500
Kreslil	██████████	Datum	06/2018
Akce:	PASPORT SSZ HRADEC KRÁLOVÉ		
Projekt:	SSZ K29 Kutnohorská - Vlčkovická		
Název:	SITUAČNÍ PLÁN + KABELOVÉ TRASY SSZ		
Druh dokumentace:	ORIENTAČNÍ TECHNICKÝ VÝKRES		

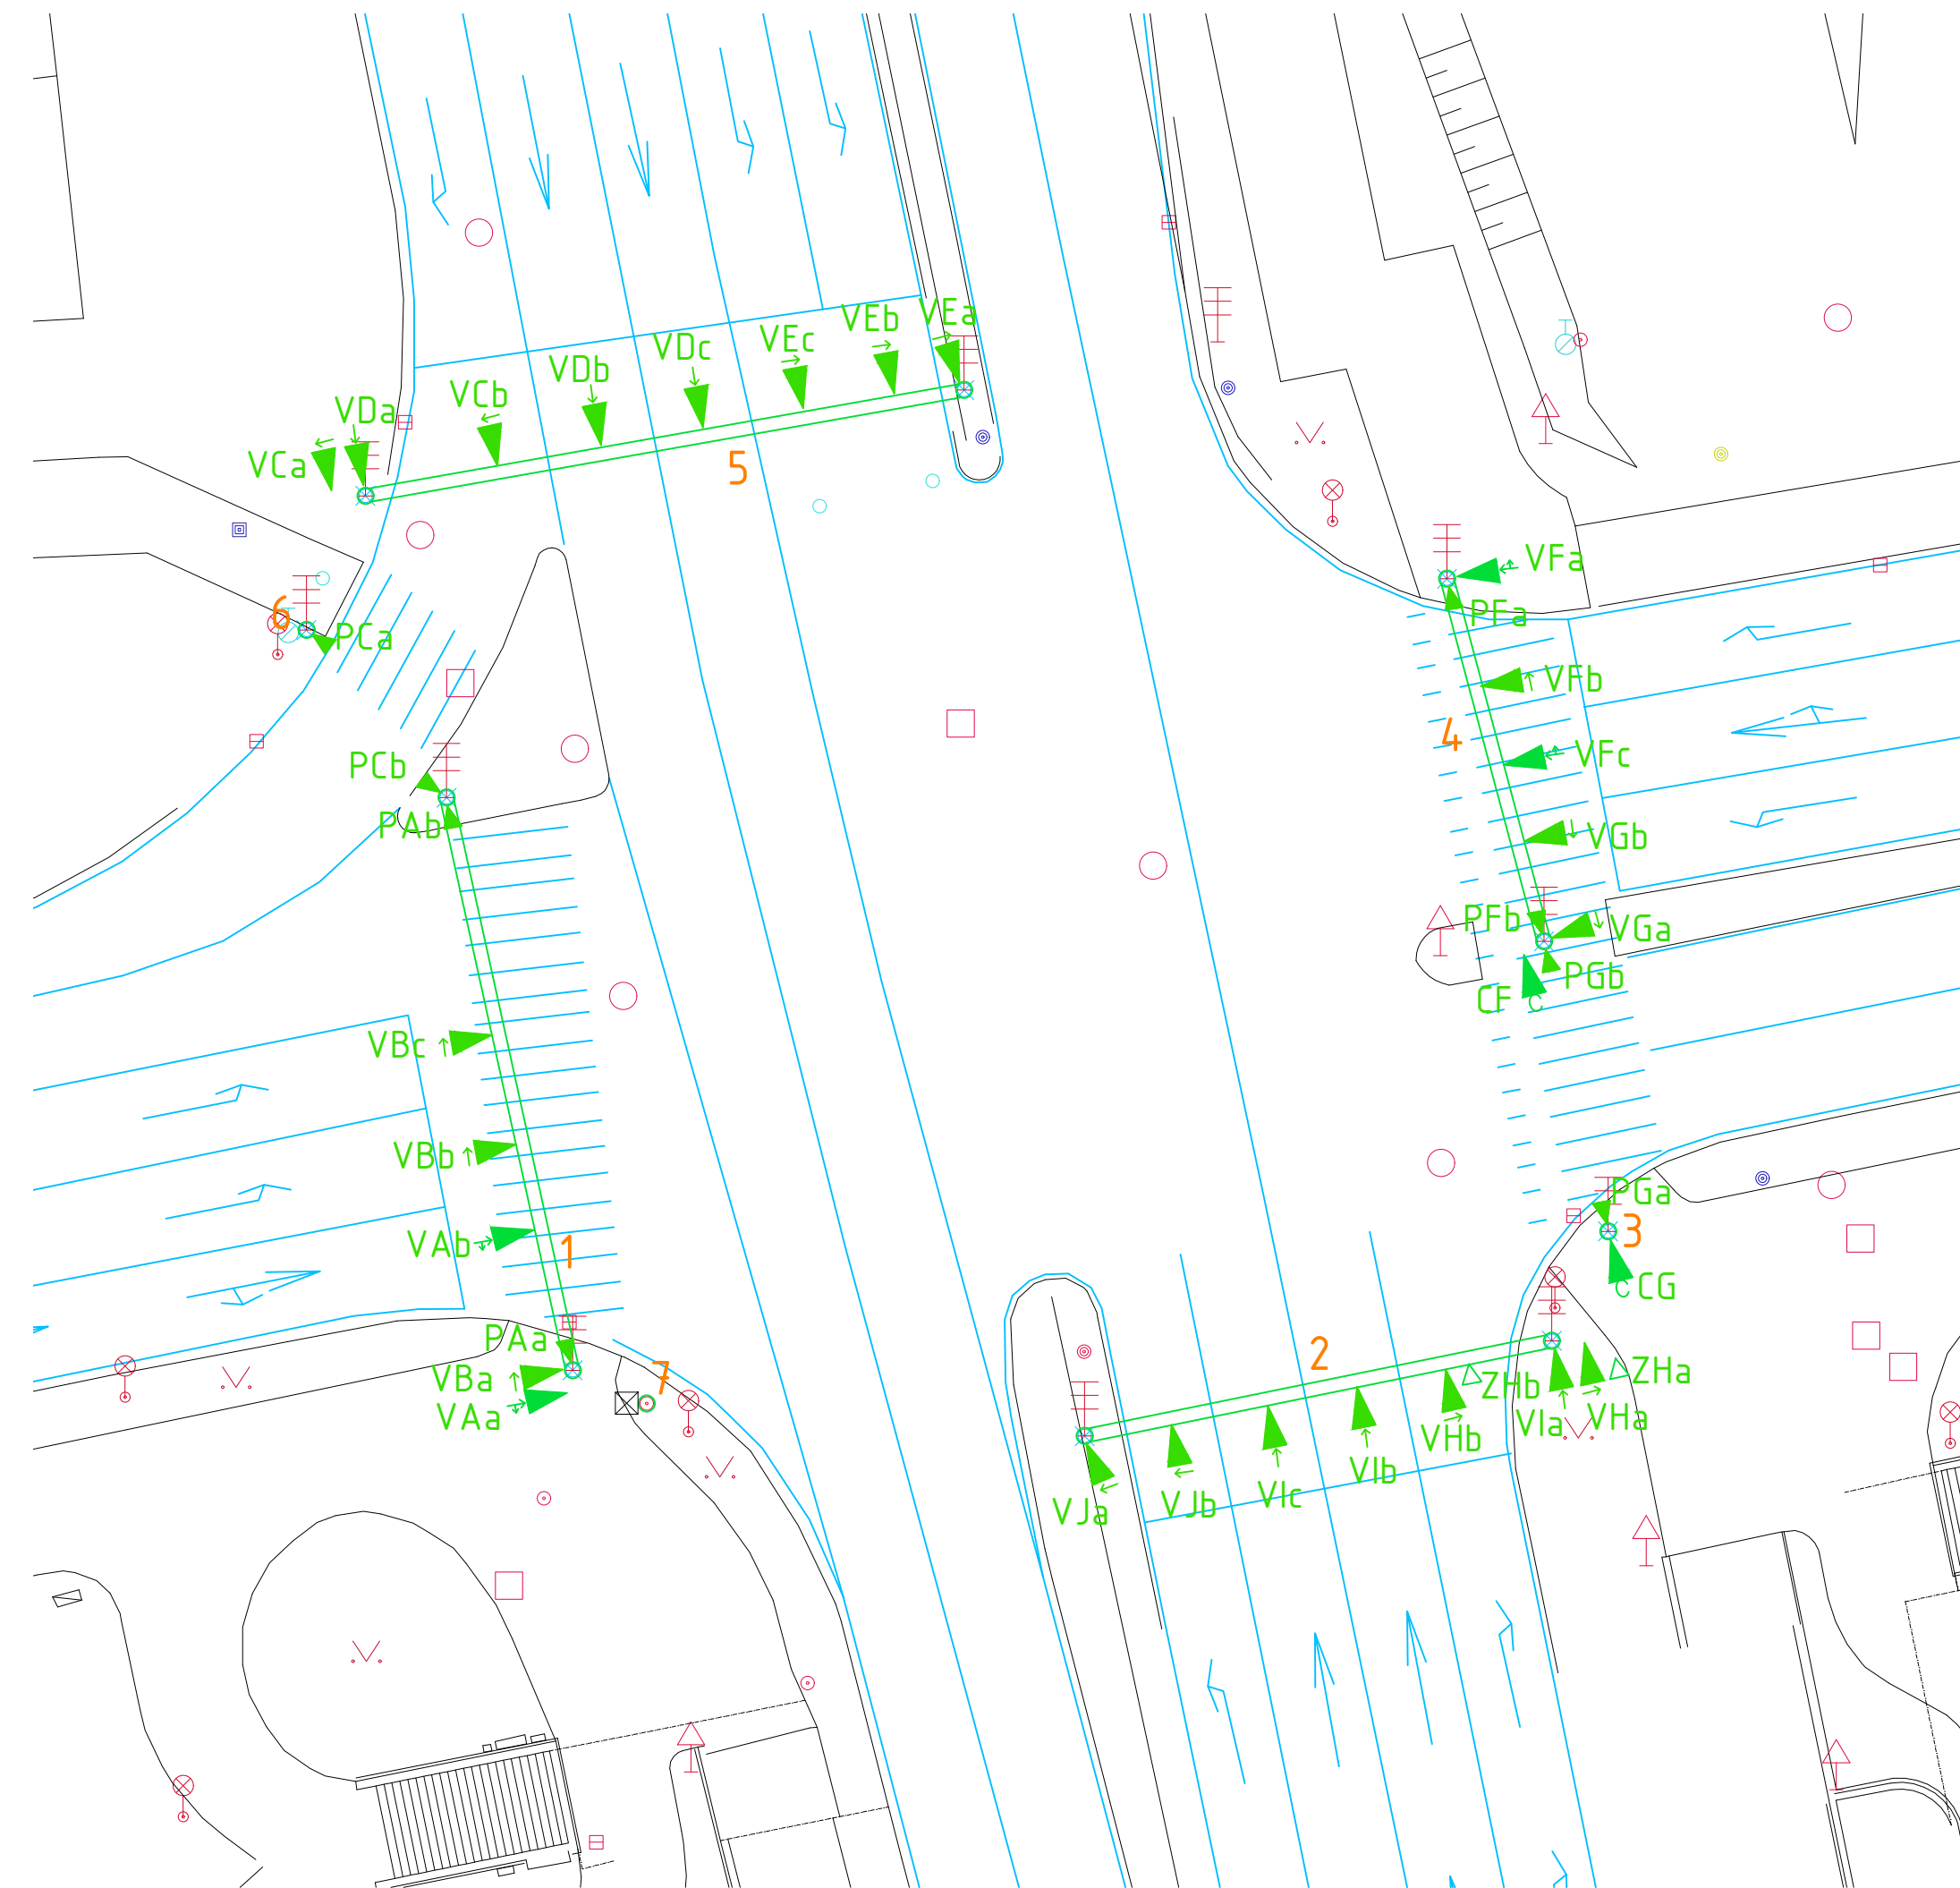


LEGENDA

- Sloup SSZ
- ▬ Výložník
- ▴ Návěstidlo pro vozidla
- ▴ Směrová šipka
- ▴ Návěstidlo pro cyklisty
- ▴ Návěstidlo pro chodce
- ▴ Doplnková zelená šipka
- ▴ Vyklizovací šipka
- △ Náv. ve tvaru žl. chodce
- Kabelové vedení
- Indukční smyčka
- ▬ Trasa chráničky
- ▭ Řadič
- ⊗ Ruční řízení
- Z vizuální pasportizace
- Ostatní barvy z podkladů MMHK
- Smyčky, které při vizuální pasportizaci nebyly nalezeny

Kabelové vedení nebylo možno zakreslit z důvodu extrémního nesouladu mezi jednotlivými podklady.

Před zahájením zemních prací je nutné vytyčit inženýrské sítě.

Investor	STATUTÁRNÍ MĚSTO HRADEC KRÁLOVÉ		
Vedoucí odboru		HIP	
Projektoval	-	č. zakázky	
Kontroloval	██████████	Formát	1xA3
Schválil	██████████	Měřítko	1:250
Kreslil	██████████	Datum	06/2018
Akce:	PASPORT SSZ HRADEC KRÁLOVÉ		
Projekt:	SSZ K32 Brněnská - Jana Masaryka - Mrštíkova		
Název:	SITUAČNÍ PLÁN + KABELOVÉ TRASY SSZ		
Druh dokumentace:	ORIENTAČNÍ TECHNICKÝ VÝKRES		

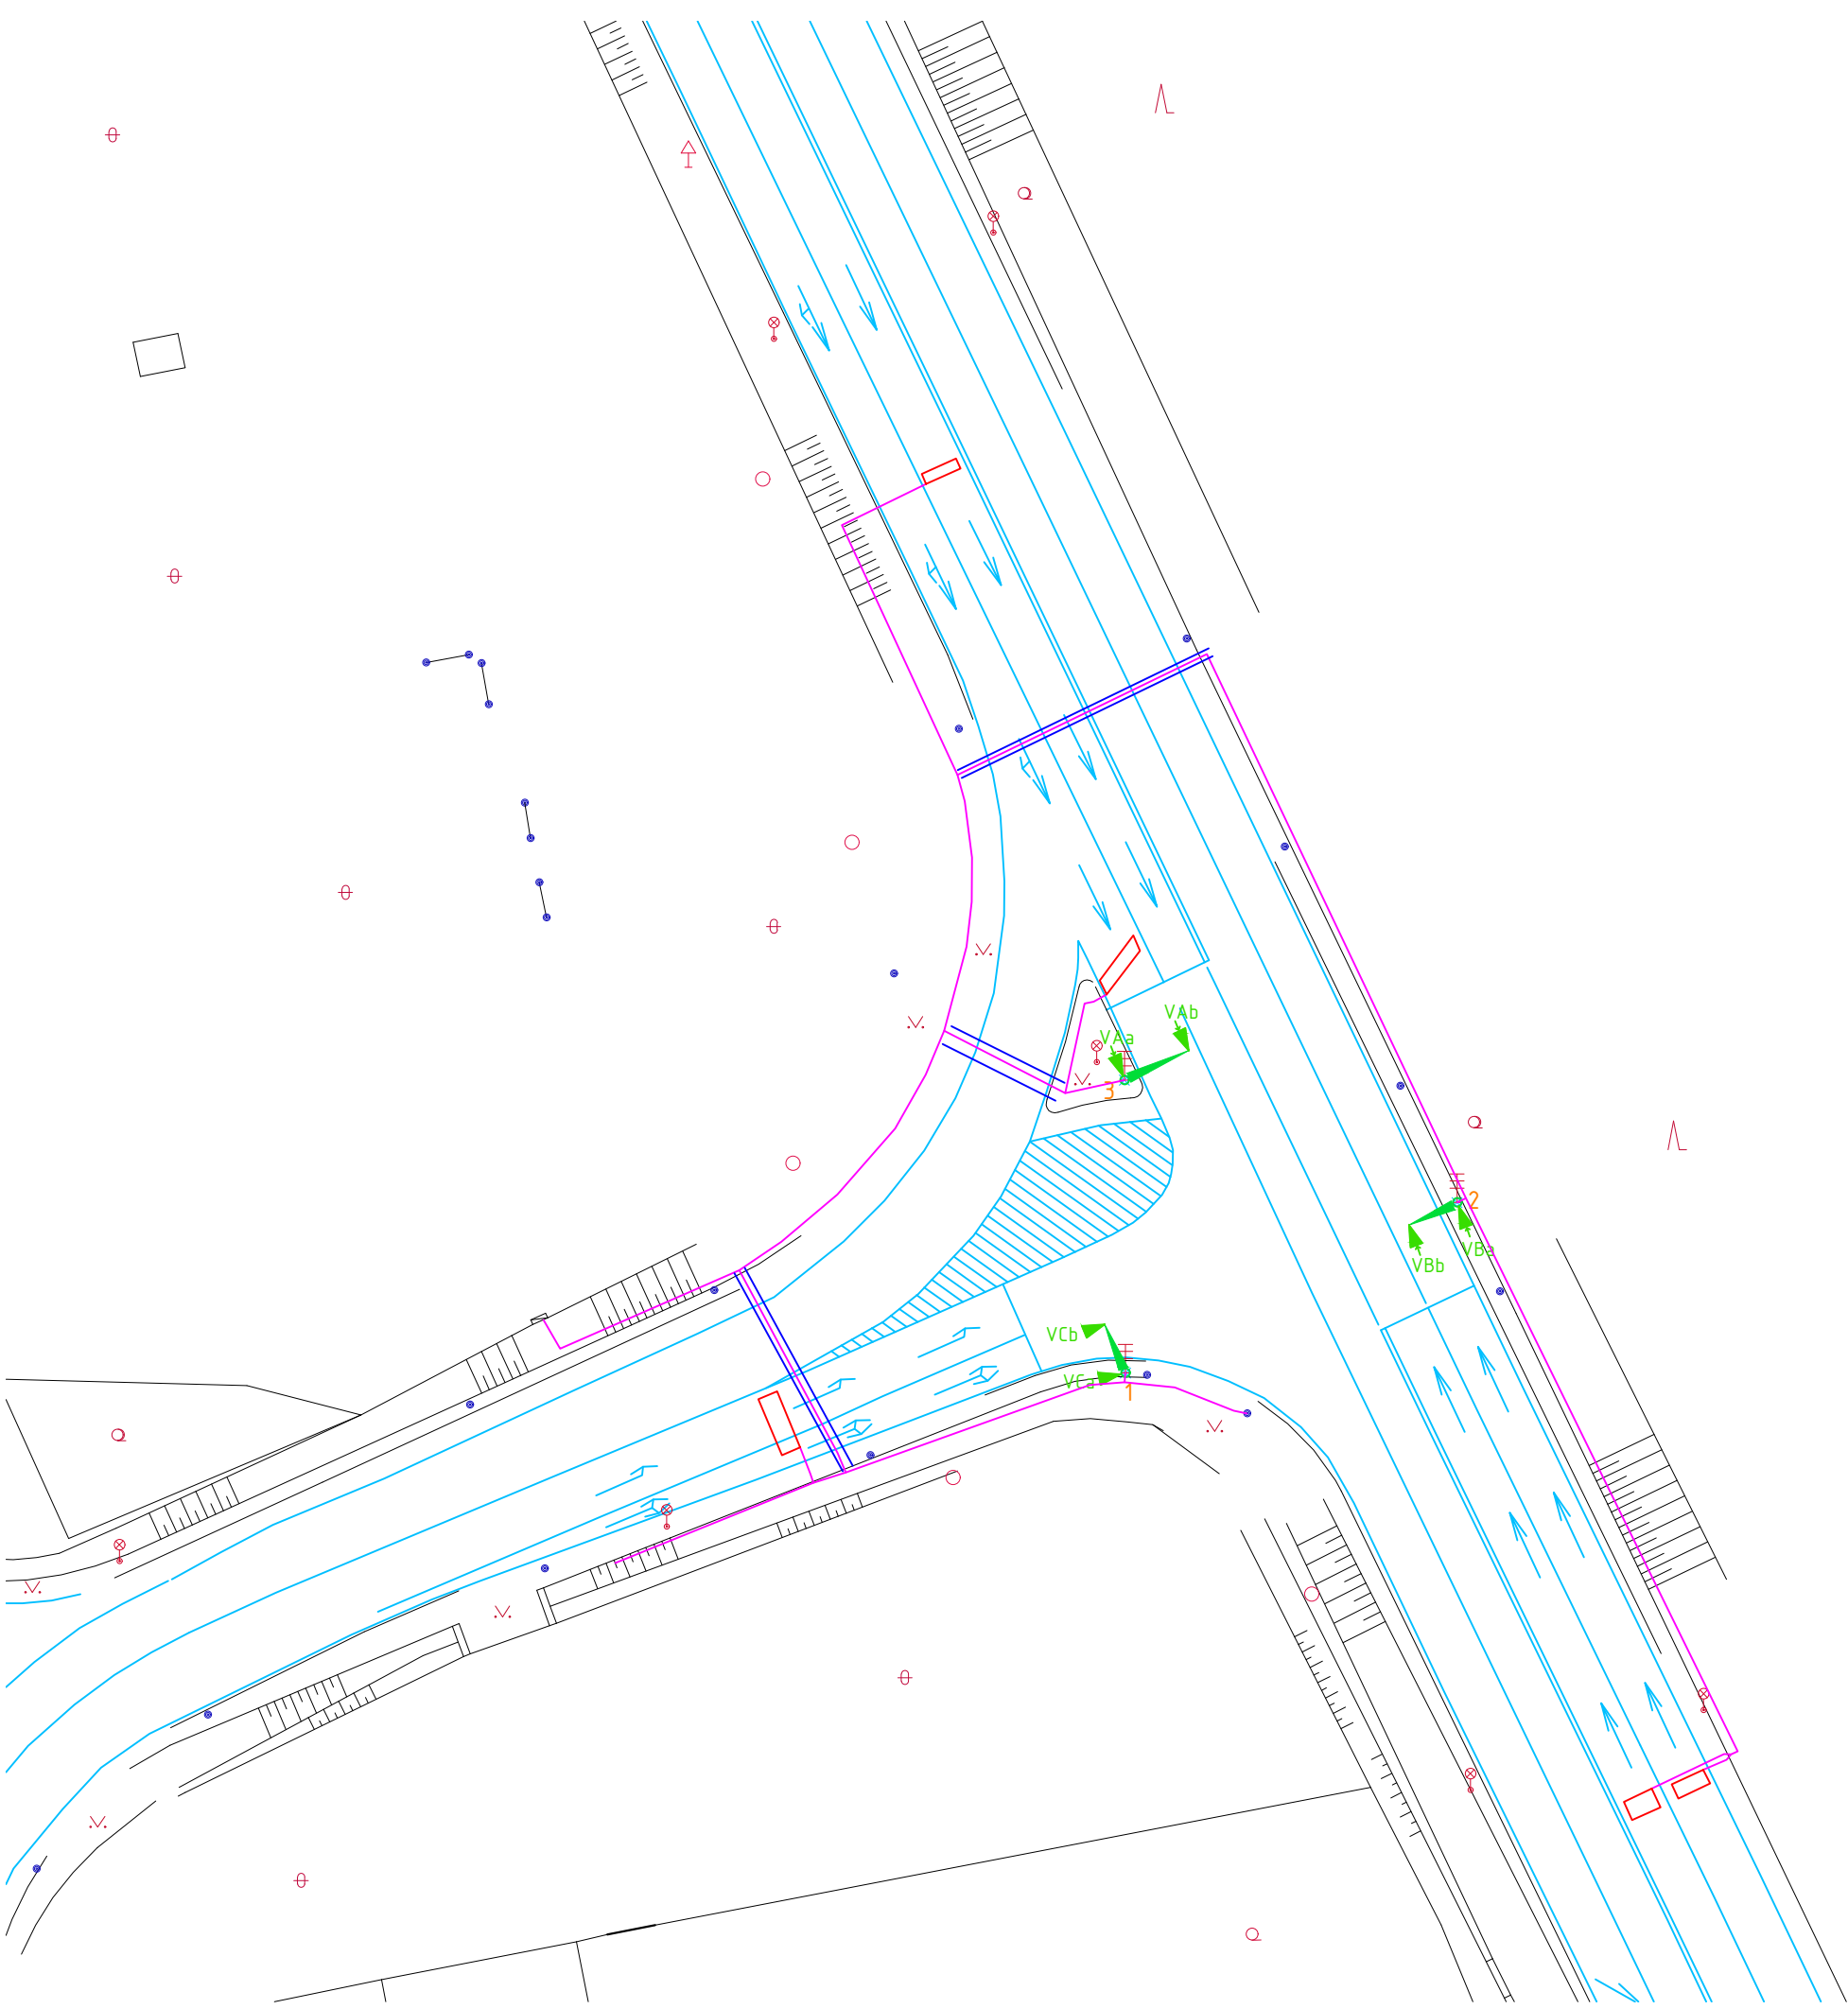


LEGENDA

- Sloup SSZ
- ▬ Výložník
- ▴ Návěstidlo pro vozidla
- ▴ Směrová šipka
- ▴ Návěstidlo pro cyklisty
- ▴ Návěstidlo pro chodce
- ▴ Doplnková zelená šipka
- ▴ Vyklizovací šipka
- △ Náv. ve tvaru žl. chodce
- Kabelové vedení
- ▭ Indukční smyčka
- ▭ Trasa chráničky
- ▭ Řadič
- ⊗ Ruční řízení
- ▭ Z vizuální pasportizace
- ▭ Ostatní barvy z podkladů MMHK
- ▭ Smyčky, které při vizuální pasportizaci nebyly nalezeny

Před zahájením zemních prací je nutné vytyčit inženýrské sítě.

Investor	STATUTÁRNÍ MĚSTO HRADEC KRÁLOVÉ		
Vedoucí odboru		HIP	
Projektoval	-	č. zakázky	
Kontroloval		Formát	1xA3
Schválil		Měřítko	1:500
Kreslil		Datum	06/2018
Akce:	PASPORT SSZ HRADEC KRÁLOVÉ		
Projekt:	SSZ K39 Přeložka Brněnská (Holická ulice I/35)		
Název:	SITUAČNÍ PLÁN + KABELOVÉ TRASY SSZ		
Druh dokumentace:	ORIENTAČNÍ TECHNICKÝ VÝKRES		

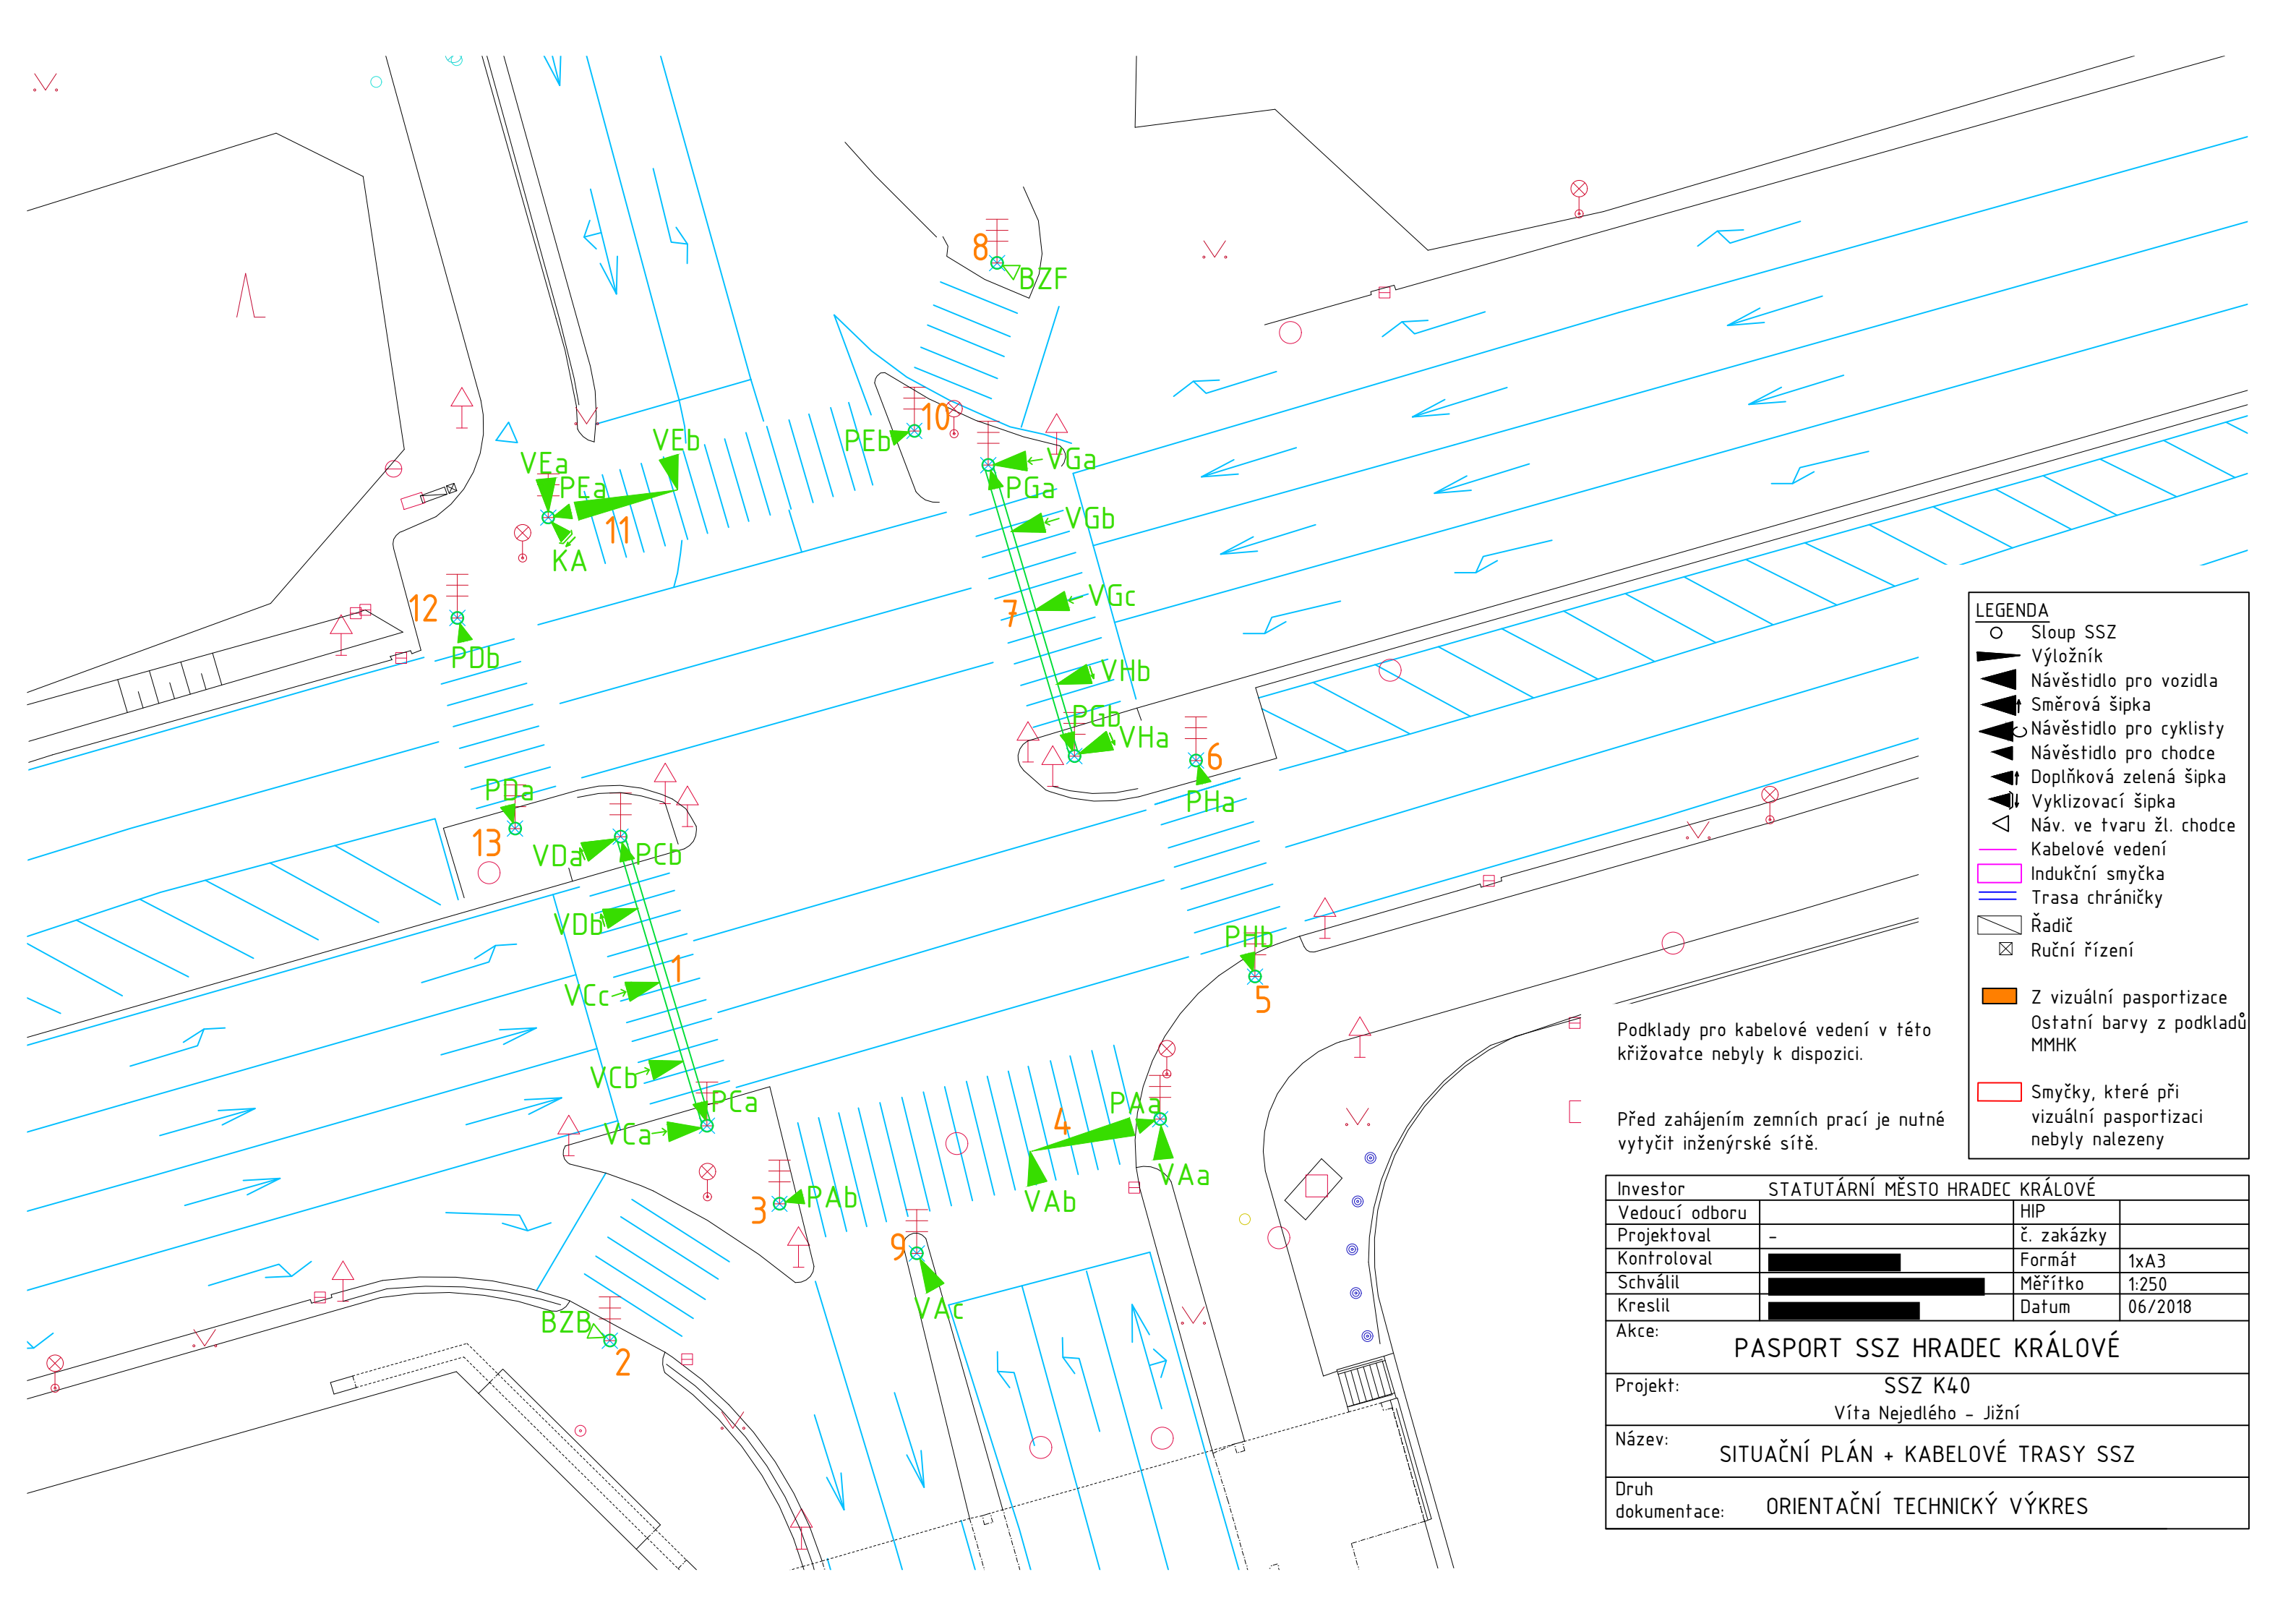


LEGENDA

- Sloup SSZ
- ▬ Výložník
- ▴ Návěstidlo pro vozidla
- ▴ Směrová šipka
- ▴ Návěstidlo pro cyklisty
- ▴ Návěstidlo pro chodce
- ▴ Doplnková zelená šipka
- ▴ Vyklizovací šipka
- △ Náv. ve tvaru žl. chodce
- Kabelové vedení
- Indukční smyčka
- ▬ Trasa chráničky
- ▭ Řadič
- ⊗ Ruční řízení
- Z vizuální pasportizace
- Ostatní barvy z podkladů MMHK
- Smyčky, které při vizuální pasportizaci nebyly nalezeny

Podklady pro kabelové vedení v této křižovatce nebyly k dispozici.

Před zahájením zemních prací je nutné vytyčit inženýrské sítě.

Investor	STATUTÁRNÍ MĚSTO HRADEC KRÁLOVÉ		
Vedoucí odboru		HIP	
Projektoval	-	č. zakázky	
Kontroloval		Formát	1xA3
Schválil		Měřítko	1:250
Kreslil		Datum	06/2018
Akce:	PASPORT SSZ HRADEC KRÁLOVÉ		
Projekt:	SSZ K40 Víta Nejedlého - Jižní		
Název:	SITUAČNÍ PLÁN + KABELOVÉ TRASY SSZ		
Druh dokumentace:	ORIENTAČNÍ TECHNICKÝ VÝKRES		

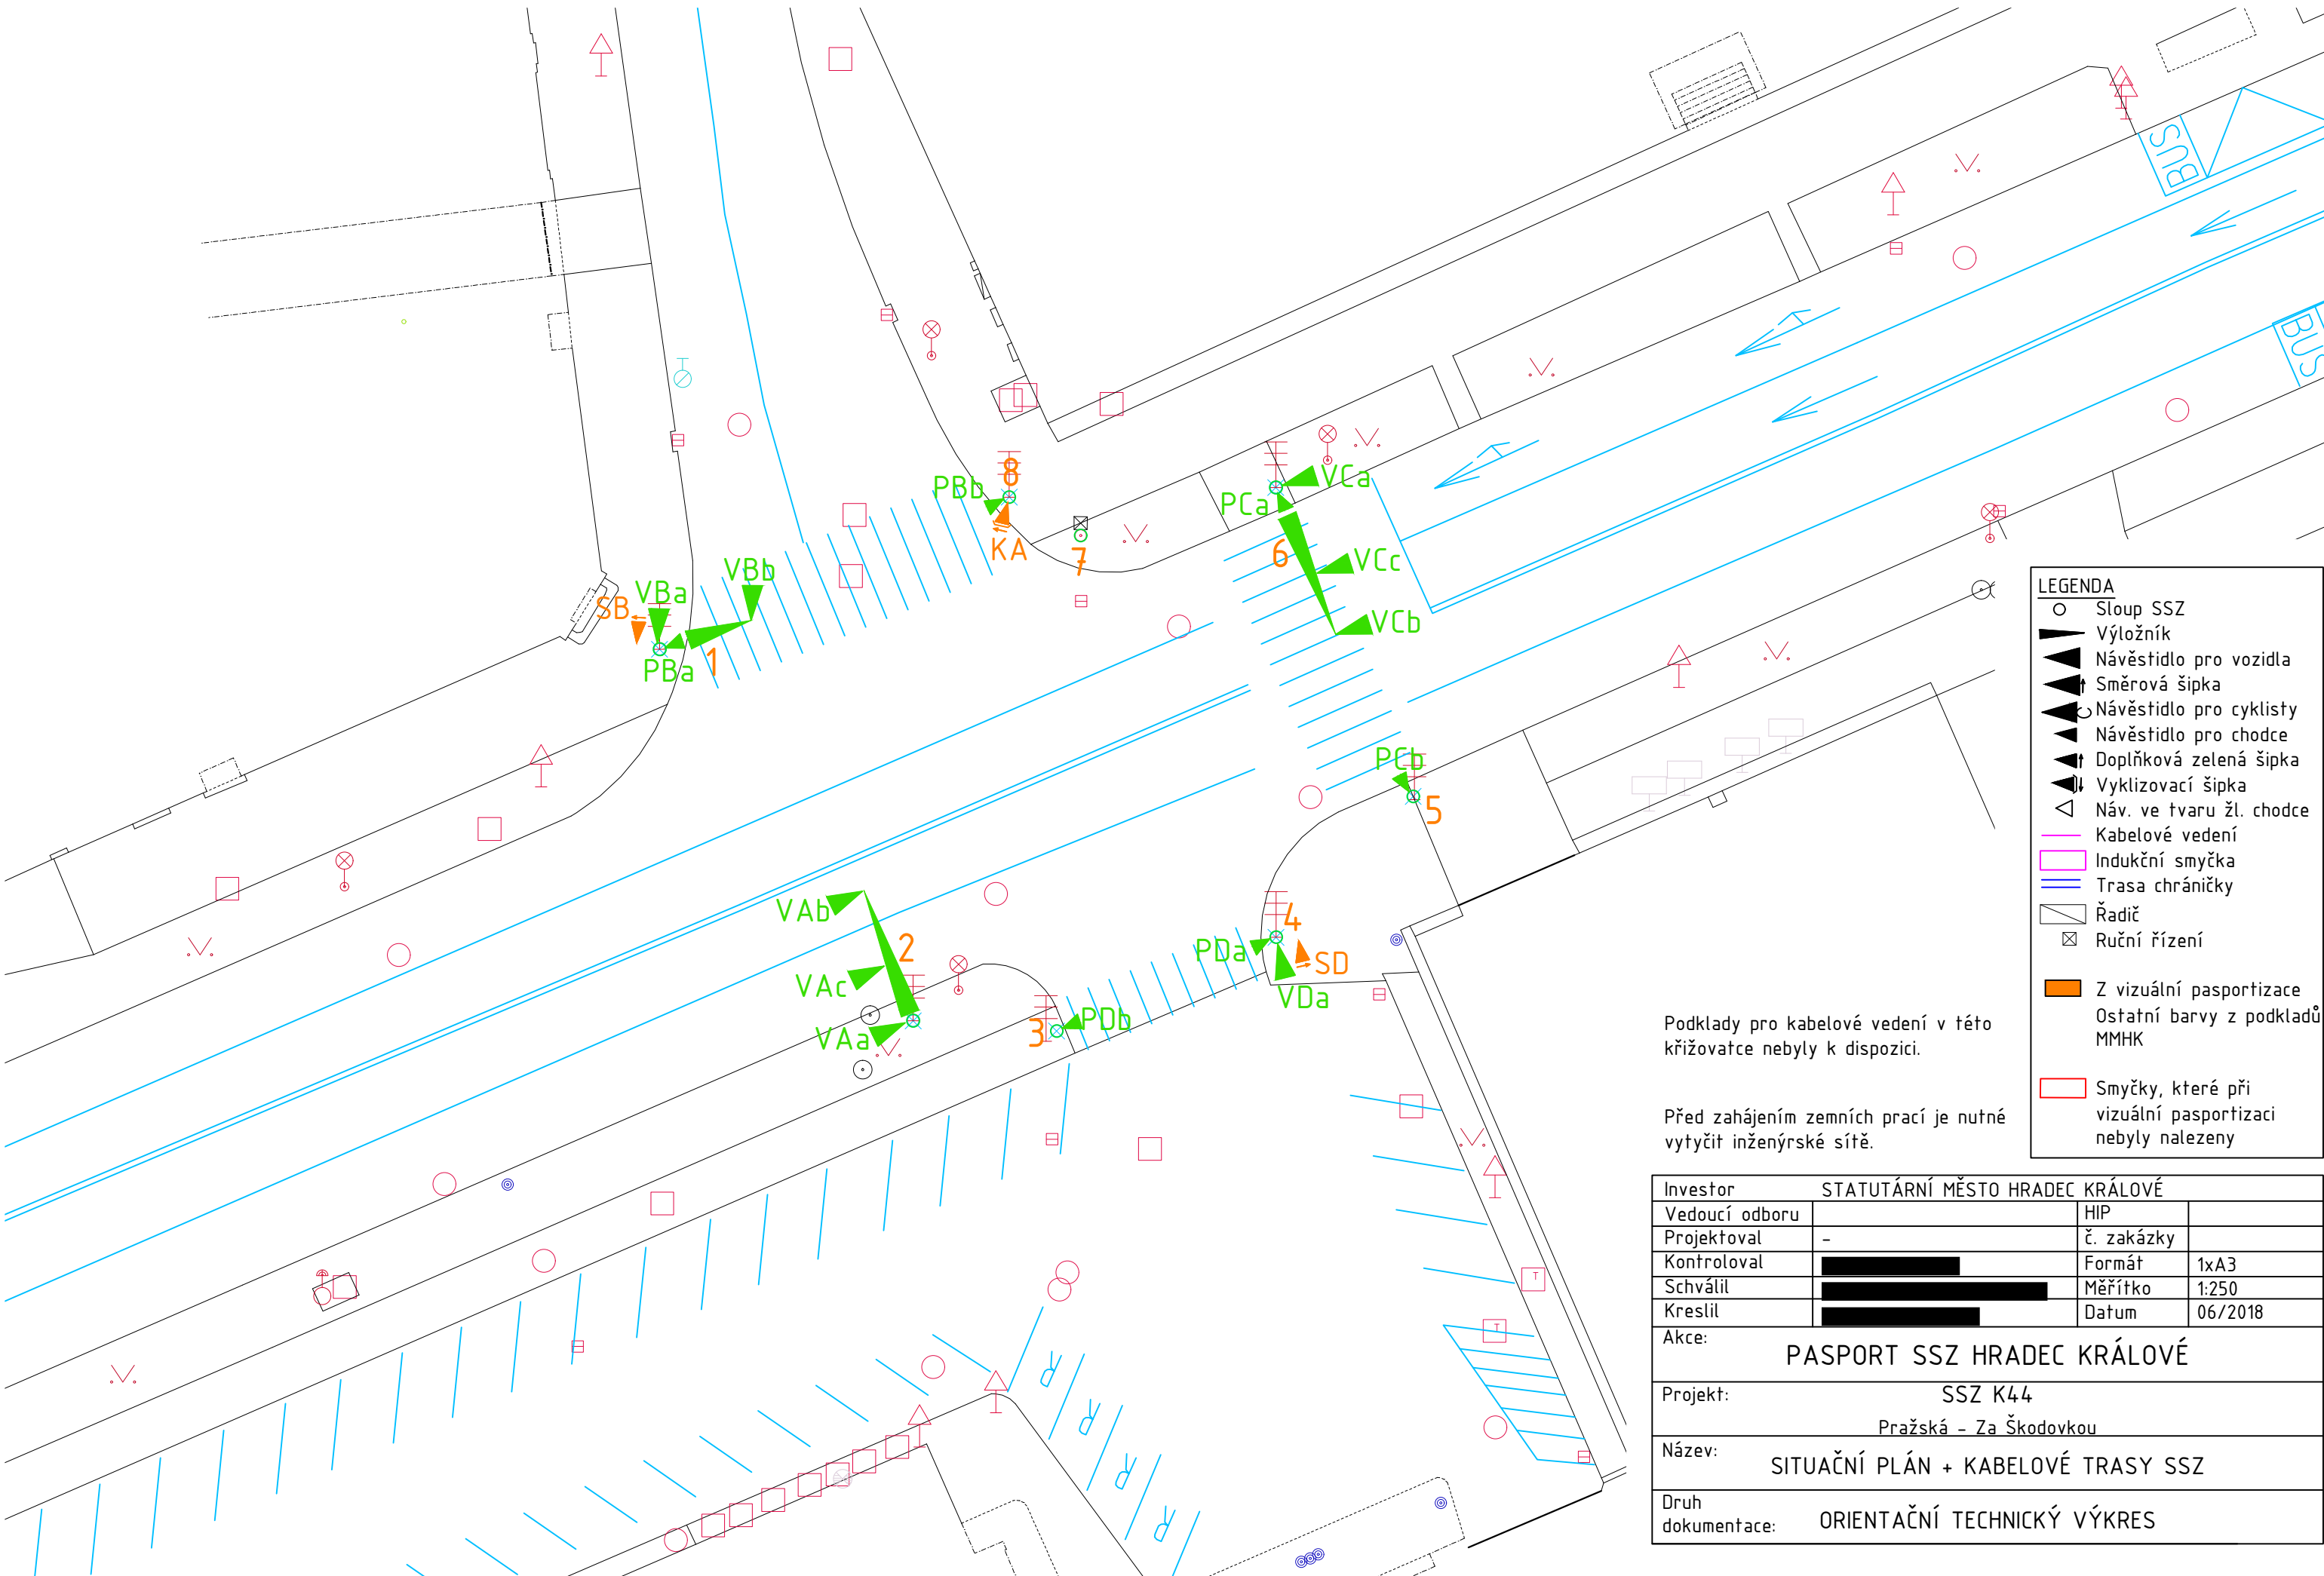


LEGENDA

- Sloup SSZ
- ▬ Výložník
- ▬ Návěstidlo pro vozidla
- ▬ Směrová šipka
- ▬ Návěstidlo pro cyklisty
- ▬ Návěstidlo pro chodce
- ▬ Doplnková zelená šipka
- ▬ Vyklizovací šipka
- △ Náv. ve tvaru žl. chodce
- Kabelové vedení
- Indukční smyčka
- ▬ Trasa chráničky
- ▭ Řadič
- ⊗ Ruční řízení
- Z vizuální pasportizace
- Ostatní barvy z podkladů MMHK
- Smyčky, které při vizuální pasportizaci nebyly nalezeny

Podklady pro kabelové vedení v této křižovatce nebyly k dispozici.

Před zahájením zemních prací je nutné vytyčit inženýrské sítě.

Investor	STATUTÁRNÍ MĚSTO HRADEC KRÁLOVÉ		
Vedoucí odboru		HIP	
Projektoval	-	č. zakázky	
Kontroloval		Formát	1xA3
Schválil		Měřítko	1:250
Kreslil		Datum	06/2018
Akce:	PASPORT SSZ HRADEC KRÁLOVÉ		
Projekt:	SSZ K44 Pražská - Za Škodovkou		
Název:	SITUAČNÍ PLÁN + KABELOVÉ TRASY SSZ		
Druh dokumentace:	ORIENTAČNÍ TECHNICKÝ VÝKRES		

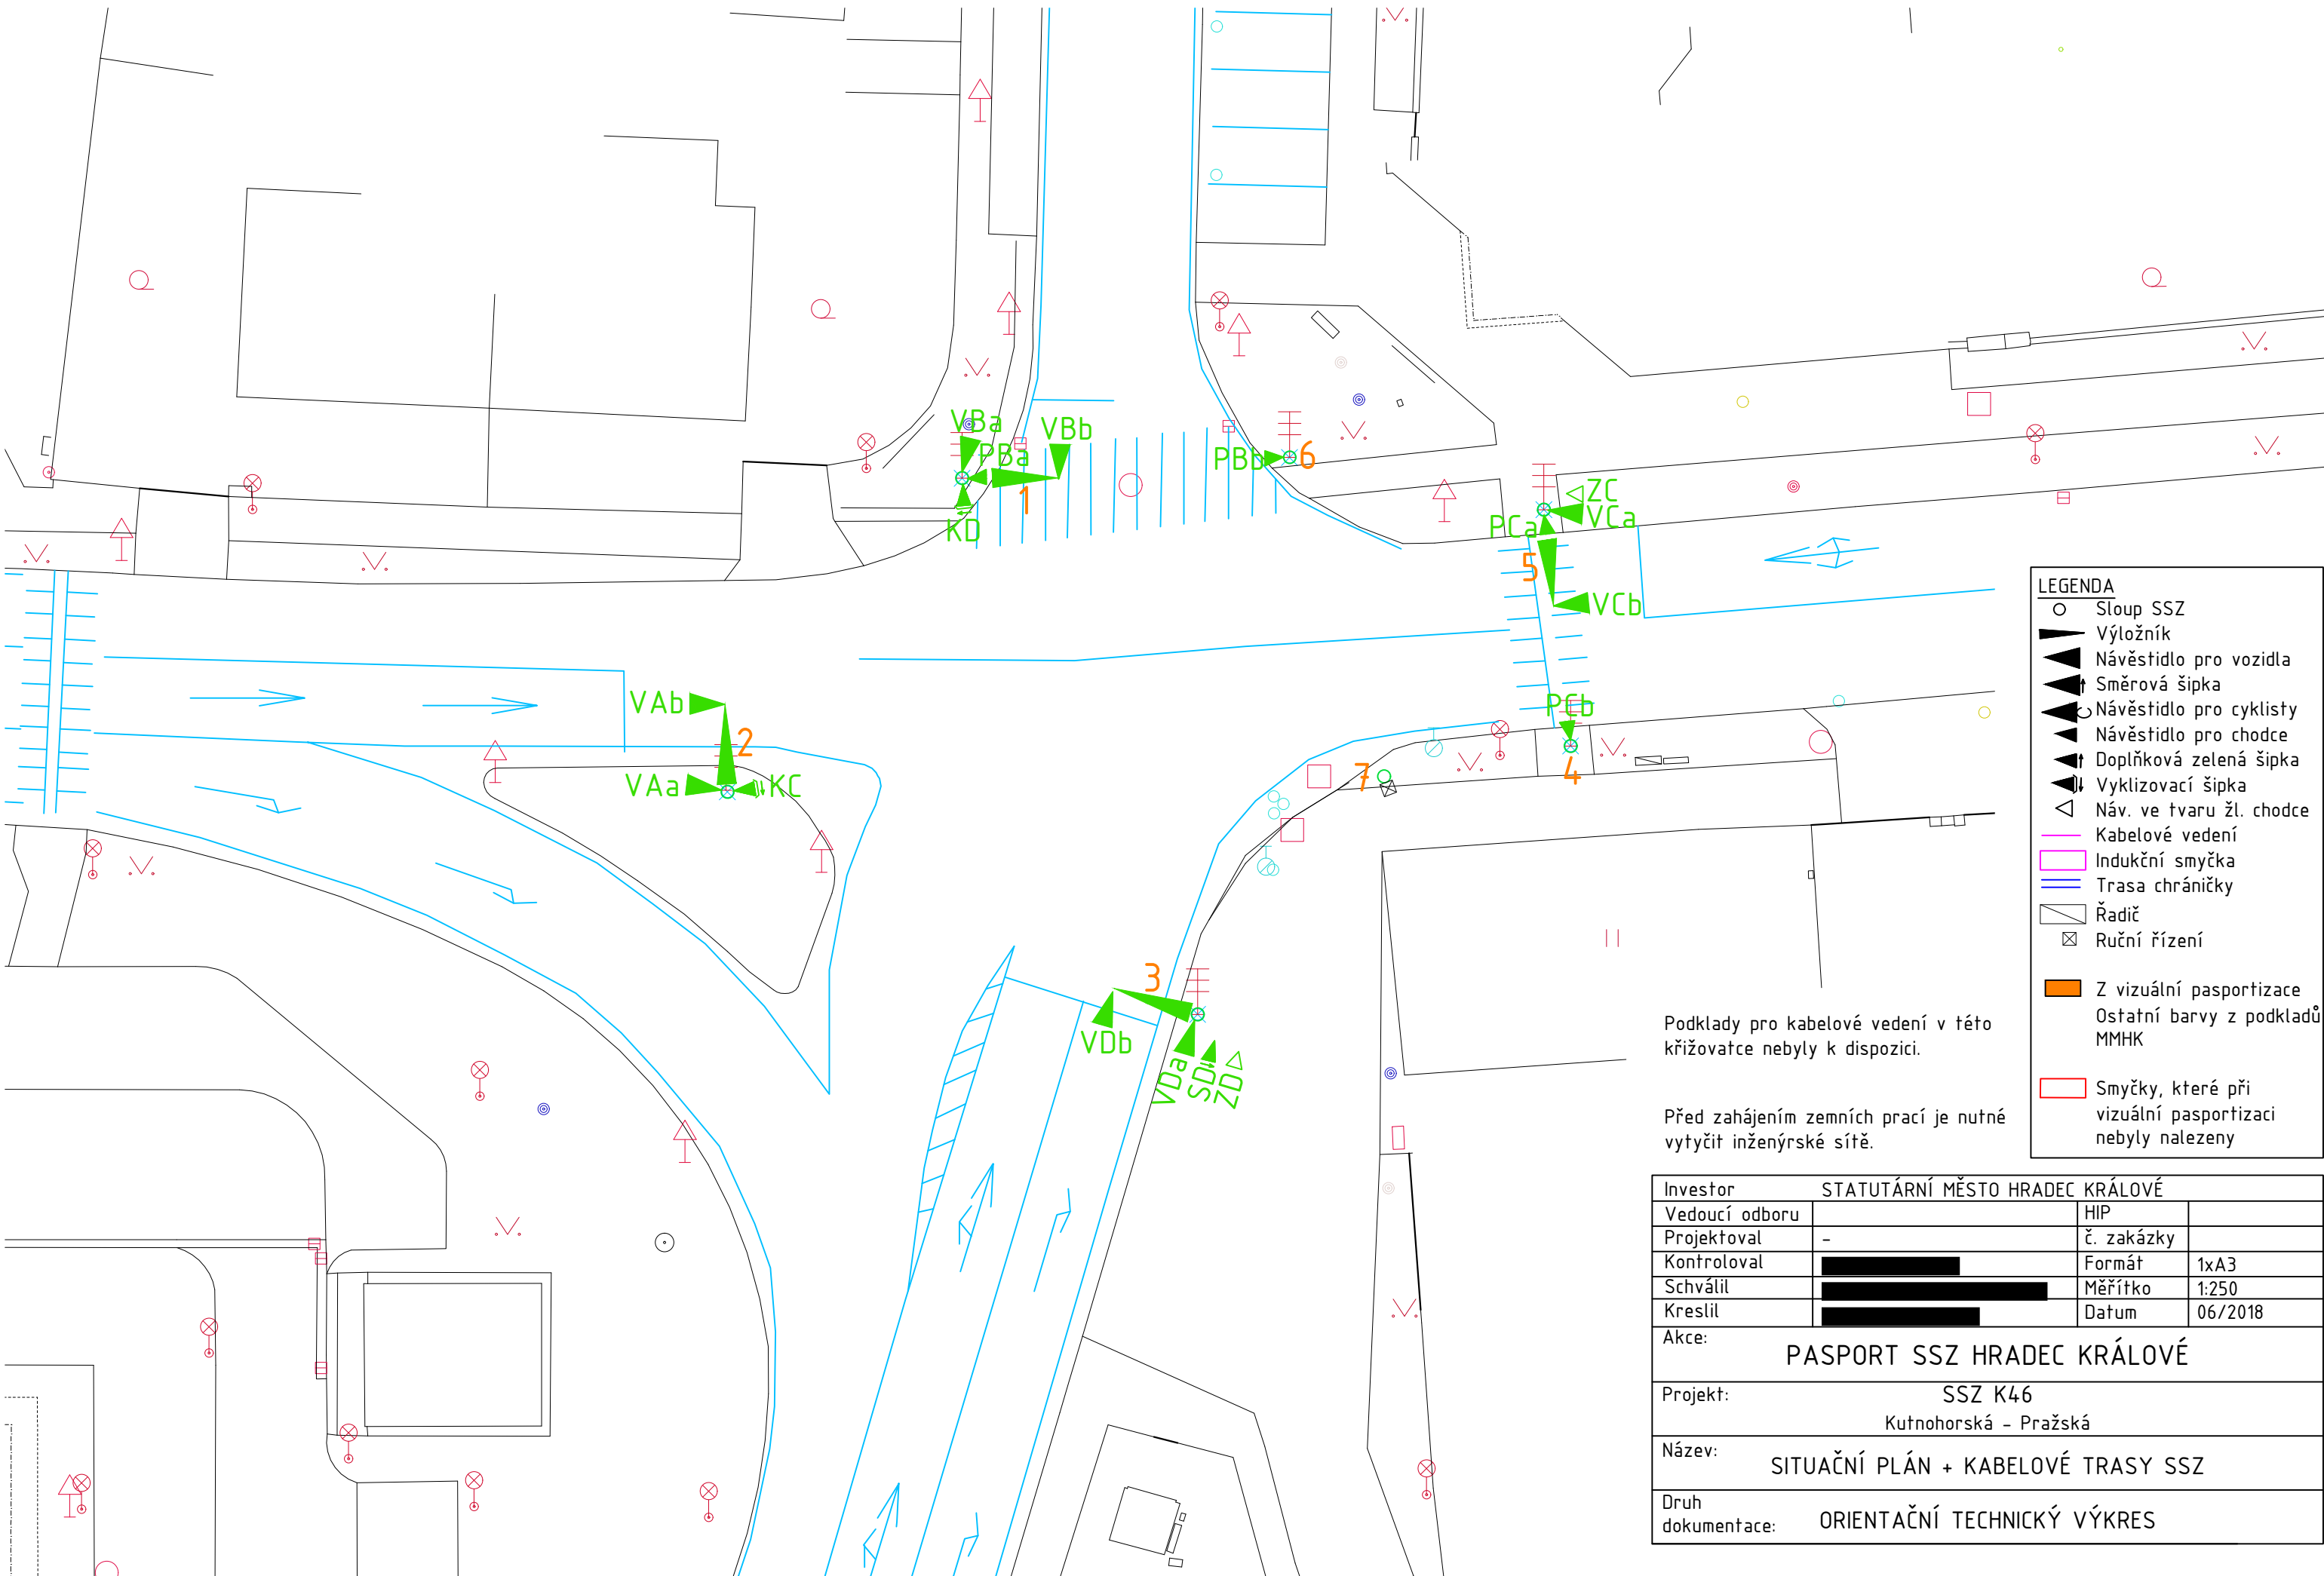

LEGENDA

- Sloup SSZ
- ▬ Výložník
- ▴ Návěstidlo pro vozidla
- ▴ Směrová šipka
- ▴ Návěstidlo pro cyklisty
- ▴ Návěstidlo pro chodce
- ▴ Doplnková zelená šipka
- ▴ Vyklizovací šipka
- △ Náv. ve tvaru žl. chodce
- Kabelové vedení
- Indukční smyčka
- ▬ Trasa chráničky
- ▭ Řadič
- ⊗ Ruční řízení


Z vizuální pasportizace
 Ostatní barvy z podkladů MMHK

Smyčky, které při vizuální pasportizaci nebyly nalezeny

Podklady pro kabelové vedení v této křižovatce nebyly k dispozici.

Před zahájením zemních prací je nutné vytyčit inženýrské sítě.

Investor				STATUTÁRNÍ MĚSTO HRADEC KRÁLOVÉ	
Vedoucí odboru		-		HIP	
Projektoval		-		č. zakázky	
Kontroloval		[redacted]		Formát 1xA3	
Schválil		[redacted]		Měřítko 1:250	
Kreslil		[redacted]		Datum 06/2018	
Akce:				PASPORT SSZ HRADEC KRÁLOVÉ	
Projekt:				SSZ K46 Kutnohorská - Pražská	
Název:				SITUAČNÍ PLÁN + KABELOVÉ TRASY SSZ	
Druh dokumentace:				ORIENTAČNÍ TECHNICKÝ VÝKRES	

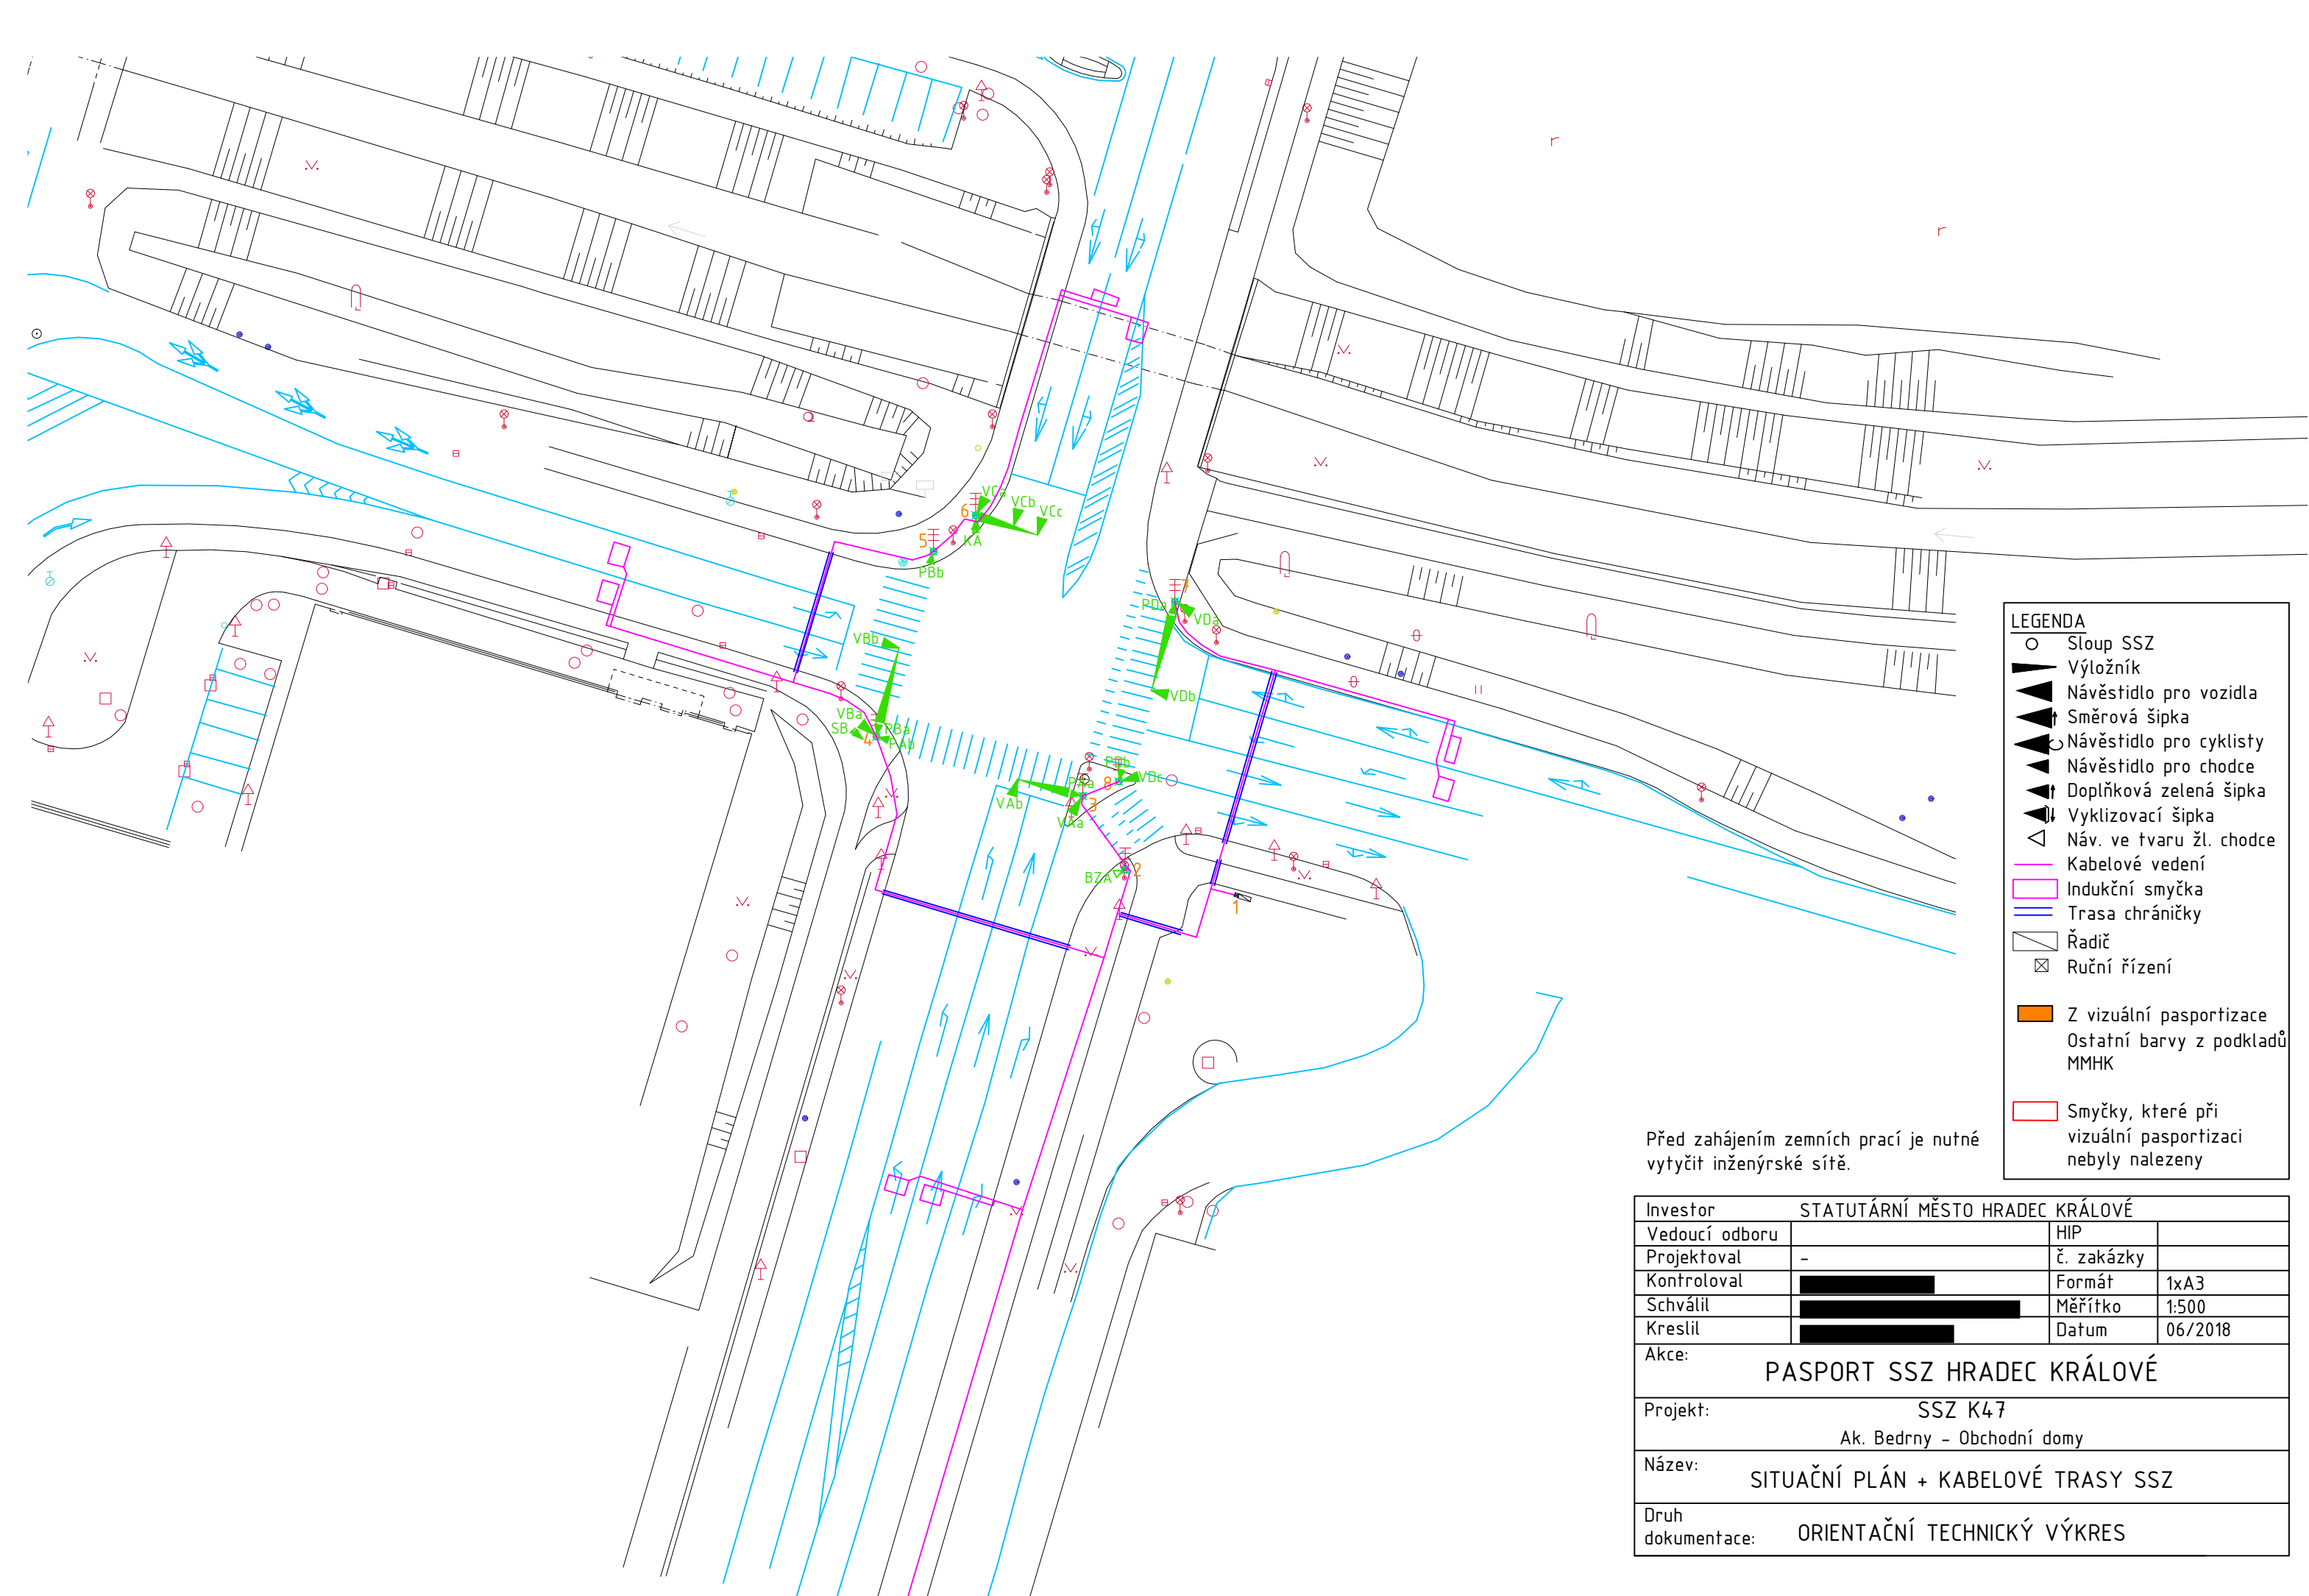


LEGENDA

- Sloup SSZ
- ▬ Výložník
- ▴ Návěstidlo pro vozidla
- ▴ Směrová šipka
- ▴ Návěstidlo pro cyklisty
- ▴ Návěstidlo pro chodce
- ▴ Doplnková zelená šipka
- ▴ Vyklizovací šipka
- △ Náv. ve tvaru žl. chodce
- Kabelové vedení
- ▭ Indukční smyčka
- ▭ Trasa chráničky
- ▭ Řadič
- ⊠ Ruční řízení
- ▭ Z vizuální pasportizace
- ▭ Ostatní barvy z podkladů MMHK
- ▭ Smyčky, které při vizuální pasportizaci nebyly nalezeny

Před zahájením zemních prací je nutné vytyčit inženýrské sítě.

Investor	STATUTÁRNÍ MĚSTO HRADEC KRÁLOVÉ		
Vedoucí odboru		HIP	
Projektoval	-	č. zakázky	
Kontroloval	██████████	Formát	1xA3
Schválil	██████████	Měřítko	1:500
Kreslil	██████████	Datum	06/2018
Akce:	PASPORT SSZ HRADEC KRÁLOVÉ		
Projekt:	SSZ K47 Ak. Bedrny - Obchodní domy		
Název:	SITUAČNÍ PLÁN + KABELOVÉ TRASY SSZ		
Druh dokumentace:	ORIENTAČNÍ TECHNICKÝ VÝKRES		

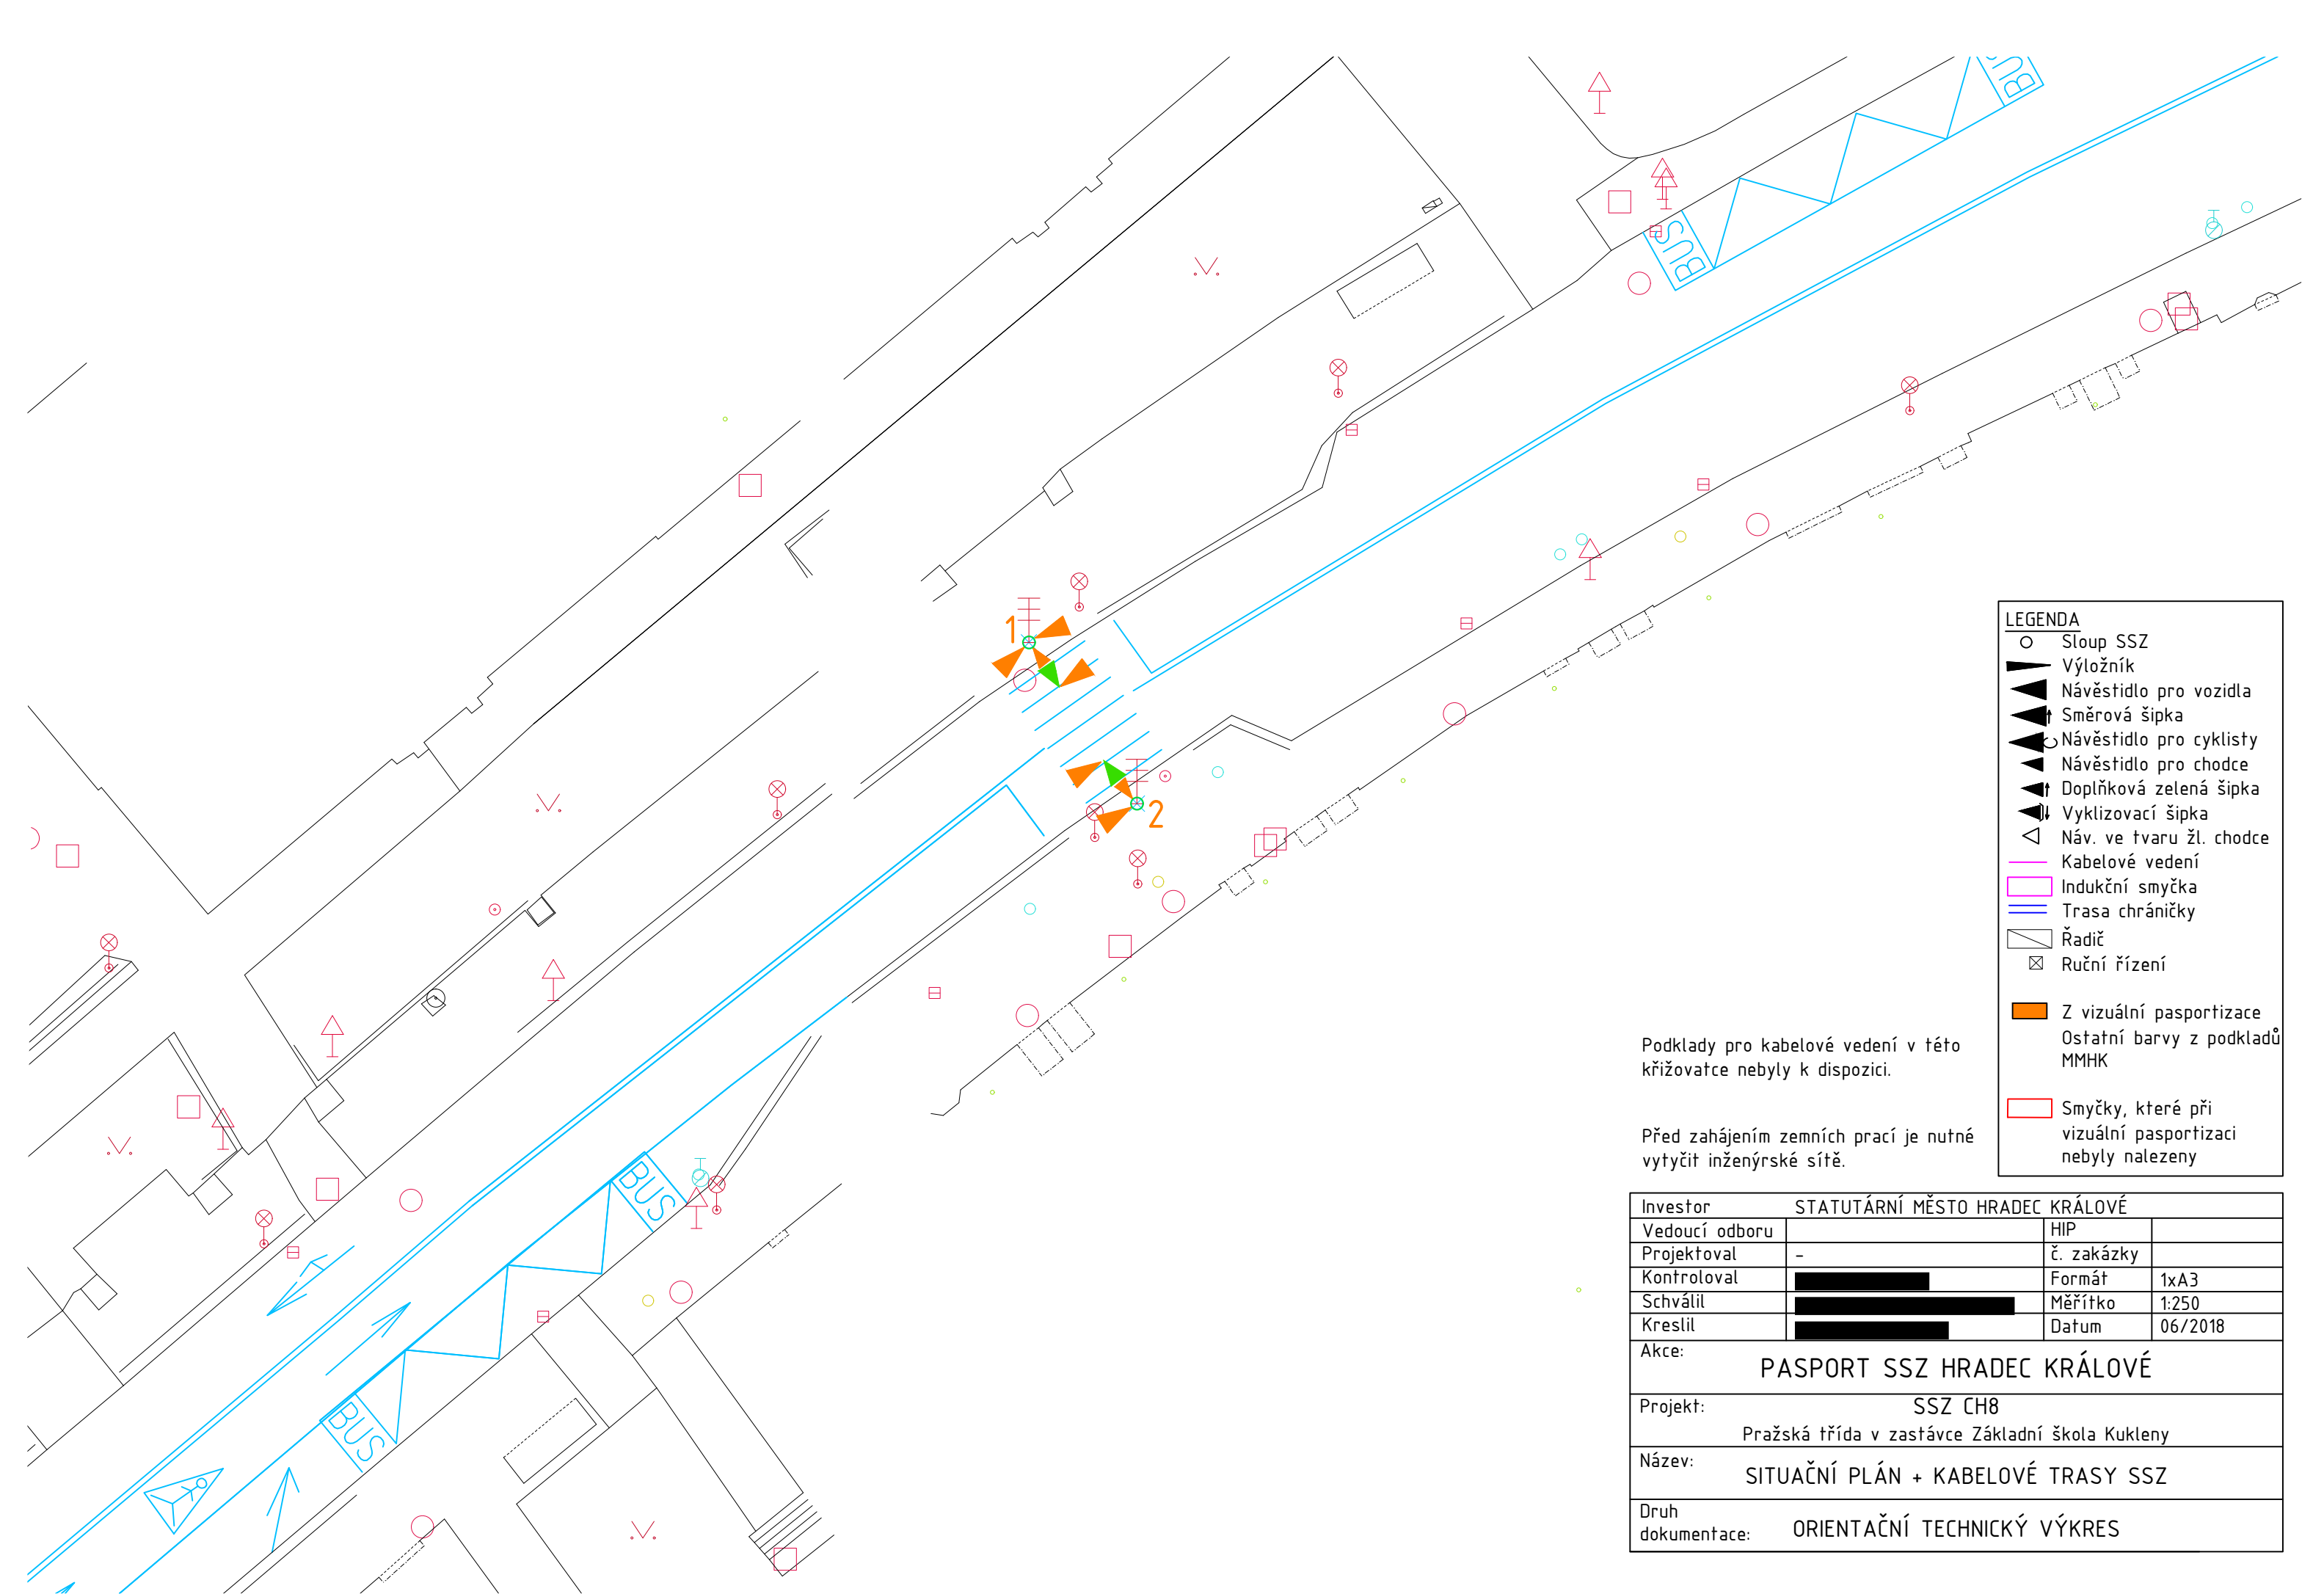

LEGENDA

- Sloup SSZ
- ▬ Výložník
- ▴ Návěstidlo pro vozidla
- ▴ Směrová šipka
- ▴ Návěstidlo pro cyklisty
- ▴ Návěstidlo pro chodce
- ▴ Doplnková zelená šipka
- ▴ Vyklizovací šipka
- △ Náv. ve tvaru žl. chodce
- Kabelové vedení
- Indukční smyčka
- ▬ Trasa chráničky
- ▭ Řadič
- ⊗ Ruční řízení
- Z vizuální pasportizace
- Ostatní barvy z podkladů MMHK
- Smyčky, které při vizuální pasportizaci nebyly nalezeny

Podklady pro kabelové vedení v této křižovatce nebyly k dispozici.

Před zahájením zemních prací je nutné vytyčit inženýrské sítě.

Investor	STATUTÁRNÍ MĚSTO HRADEC KRÁLOVÉ		
Vedoucí odboru		HIP	
Projektoval	-	č. zakázky	
Kontroloval	██████████	Formát	1xA3
Schválil	██████████	Měřítko	1:250
Kreslil	██████████	Datum	06/2018
Akce:	PASPORT SSZ HRADEC KRÁLOVÉ		
Projekt:	SSZ CH8 Pražská třída v zastávce Základní škola Kukleny		
Název:	SITUAČNÍ PLÁN + KABELOVÉ TRASY SSZ		
Druh dokumentace:	ORIENTAČNÍ TECHNICKÝ VÝKRES		




LEGENDA

- Sloup SSZ
- ▬ Výložník
- ▴ Návěstidlo pro vozidla
- ▴ Směrová šipka
- ▴ Návěstidlo pro cyklisty
- ▴ Návěstidlo pro chodce
- ▴ Doplnková zelená šipka
- ▴ Vyklizovací šipka
- △ Náv. ve tvaru žl. chodce
- Kabelové vedení
- ▭ Indukční smyčka
- ▬ Trasa chráničky
- ▭ Řadič
- ⊗ Ruční řízení
- Z vizuální pasportizace
- Ostatní barvy z podkladů MMHK
- ▭ Smyčky, které při vizuální pasportizaci nebyly nalezeny

Před zahájením zemních prací je nutné vytyčit inženýrské sítě.

Investor	STATUTÁRNÍ MĚSTO HRADEC KRÁLOVÉ		
Vedoucí odboru		HIP	
Projektoval	-	č. zakázky	
Kontroloval	██████████	Formát	1xA3
Schválil	██████████	Měřítko	1:250
Kreslil	██████████	Datum	06/2018
Akce:	PASPORT SSZ HRADEC KRÁLOVÉ		
Projekt:	SSZ CH11 Pospíšilova ul. u křižovatky s ul. Bratří Čapků		
Název:	SITUAČNÍ PLÁN + KABELOVÉ TRASY SSZ		
Druh dokumentace:	ORIENTAČNÍ TECHNICKÝ VÝKRES		

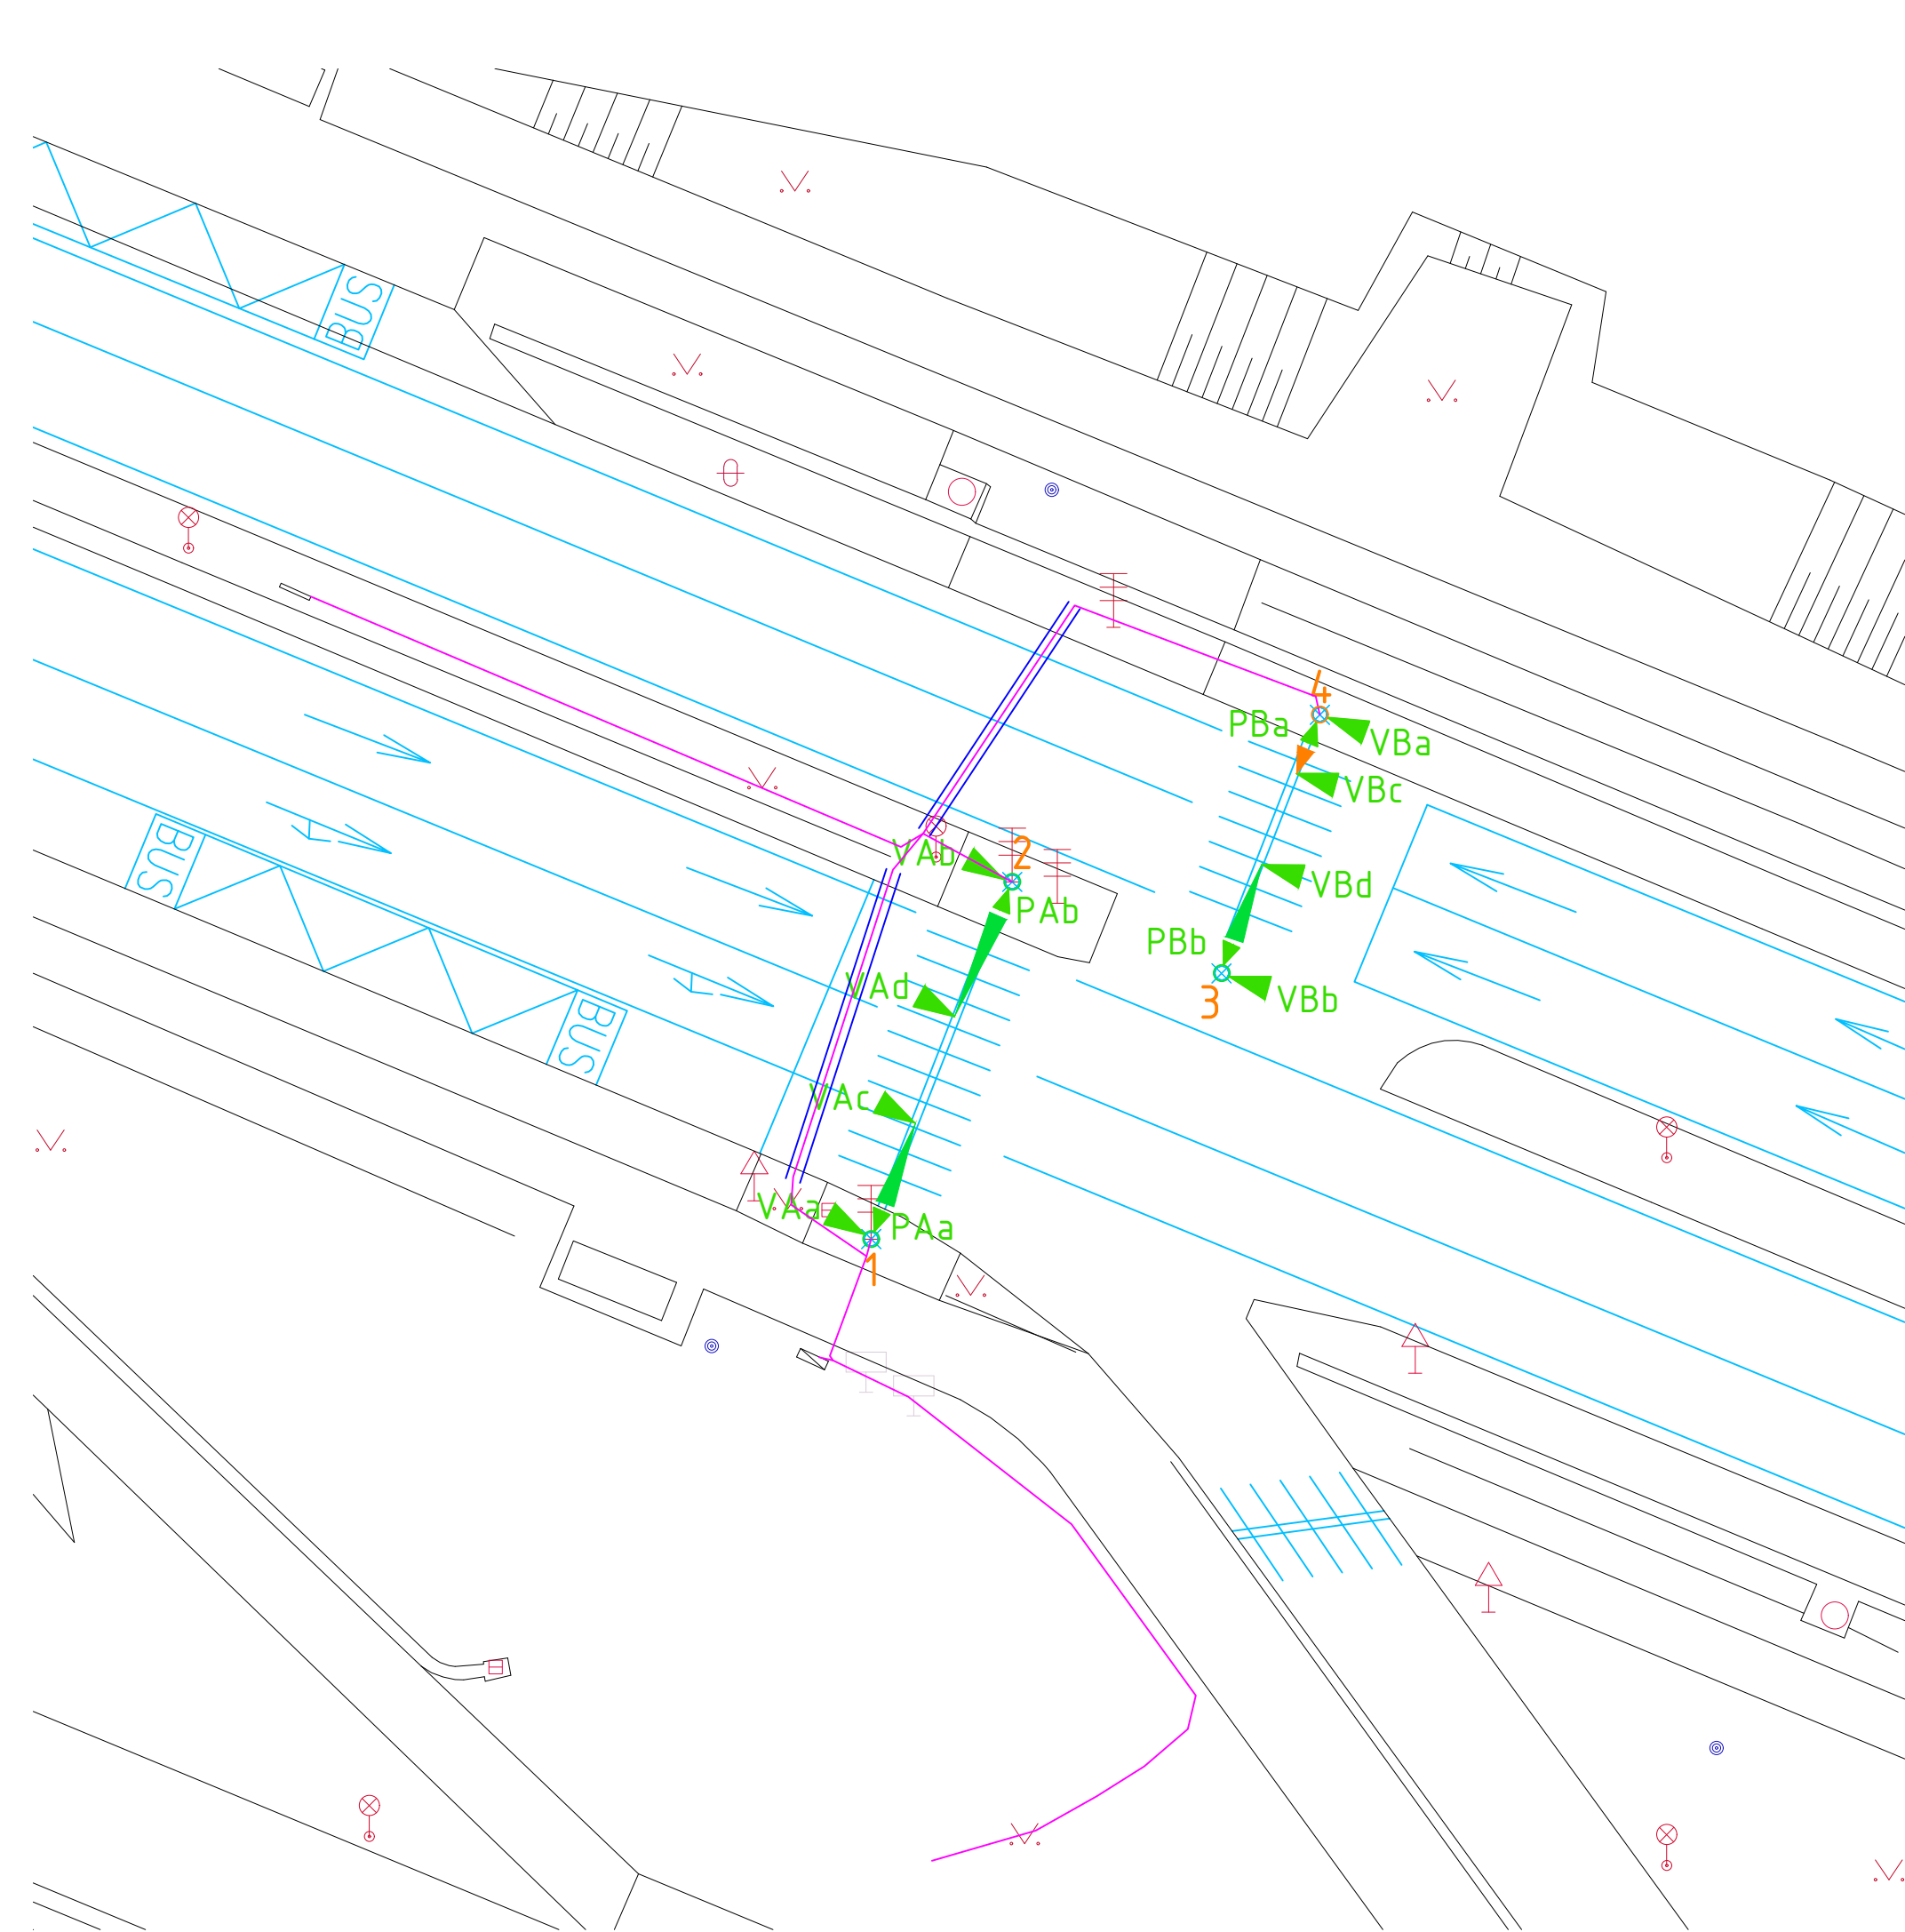


LEGENDA

- Sloup SSZ
- ▬ Výložník
- ▬ Návěstidlo pro vozidla
- ▬ Směrová šipka
- ▬ Návěstidlo pro cyklisty
- ▬ Návěstidlo pro chodce
- ▬ Doplnková zelená šipka
- ▬ Vyklizovací šipka
- △ Náv. ve tvaru žl. chodce
- Kabelové vedení
- ▭ Indukční smyčka
- ▬ Trasa chráničky
- ▭ Řadič
- ⊗ Ruční řízení
- ▭ Z vizuální pasportizace
- ▭ Ostatní barvy z podkladů MMHK
- ▭ Smyčky, které při vizuální pasportizaci nebyly nalezeny

Před zahájením zemních prací je nutné vytyčit inženýrské sítě.

Investor	STATUTÁRNÍ MĚSTO HRADEC KRÁLOVÉ		
Vedoucí odboru		HIP	
Projektoval	-	č. zakázky	
Kontroloval		Formát	1xA3
Schválil		Měřítko	1:250
Kreslil		Datum	06/2018
Akce:	PASPORT SSZ HRADEC KRÁLOVÉ		
Projekt:	SSZ CH12 Fakultní nemocnice, přechod Sokolské ulice		
Název:	SITUAČNÍ PLÁN + KABELOVÉ TRASY SSZ		
Druh dokumentace:	ORIENTAČNÍ TECHNICKÝ VÝKRES		

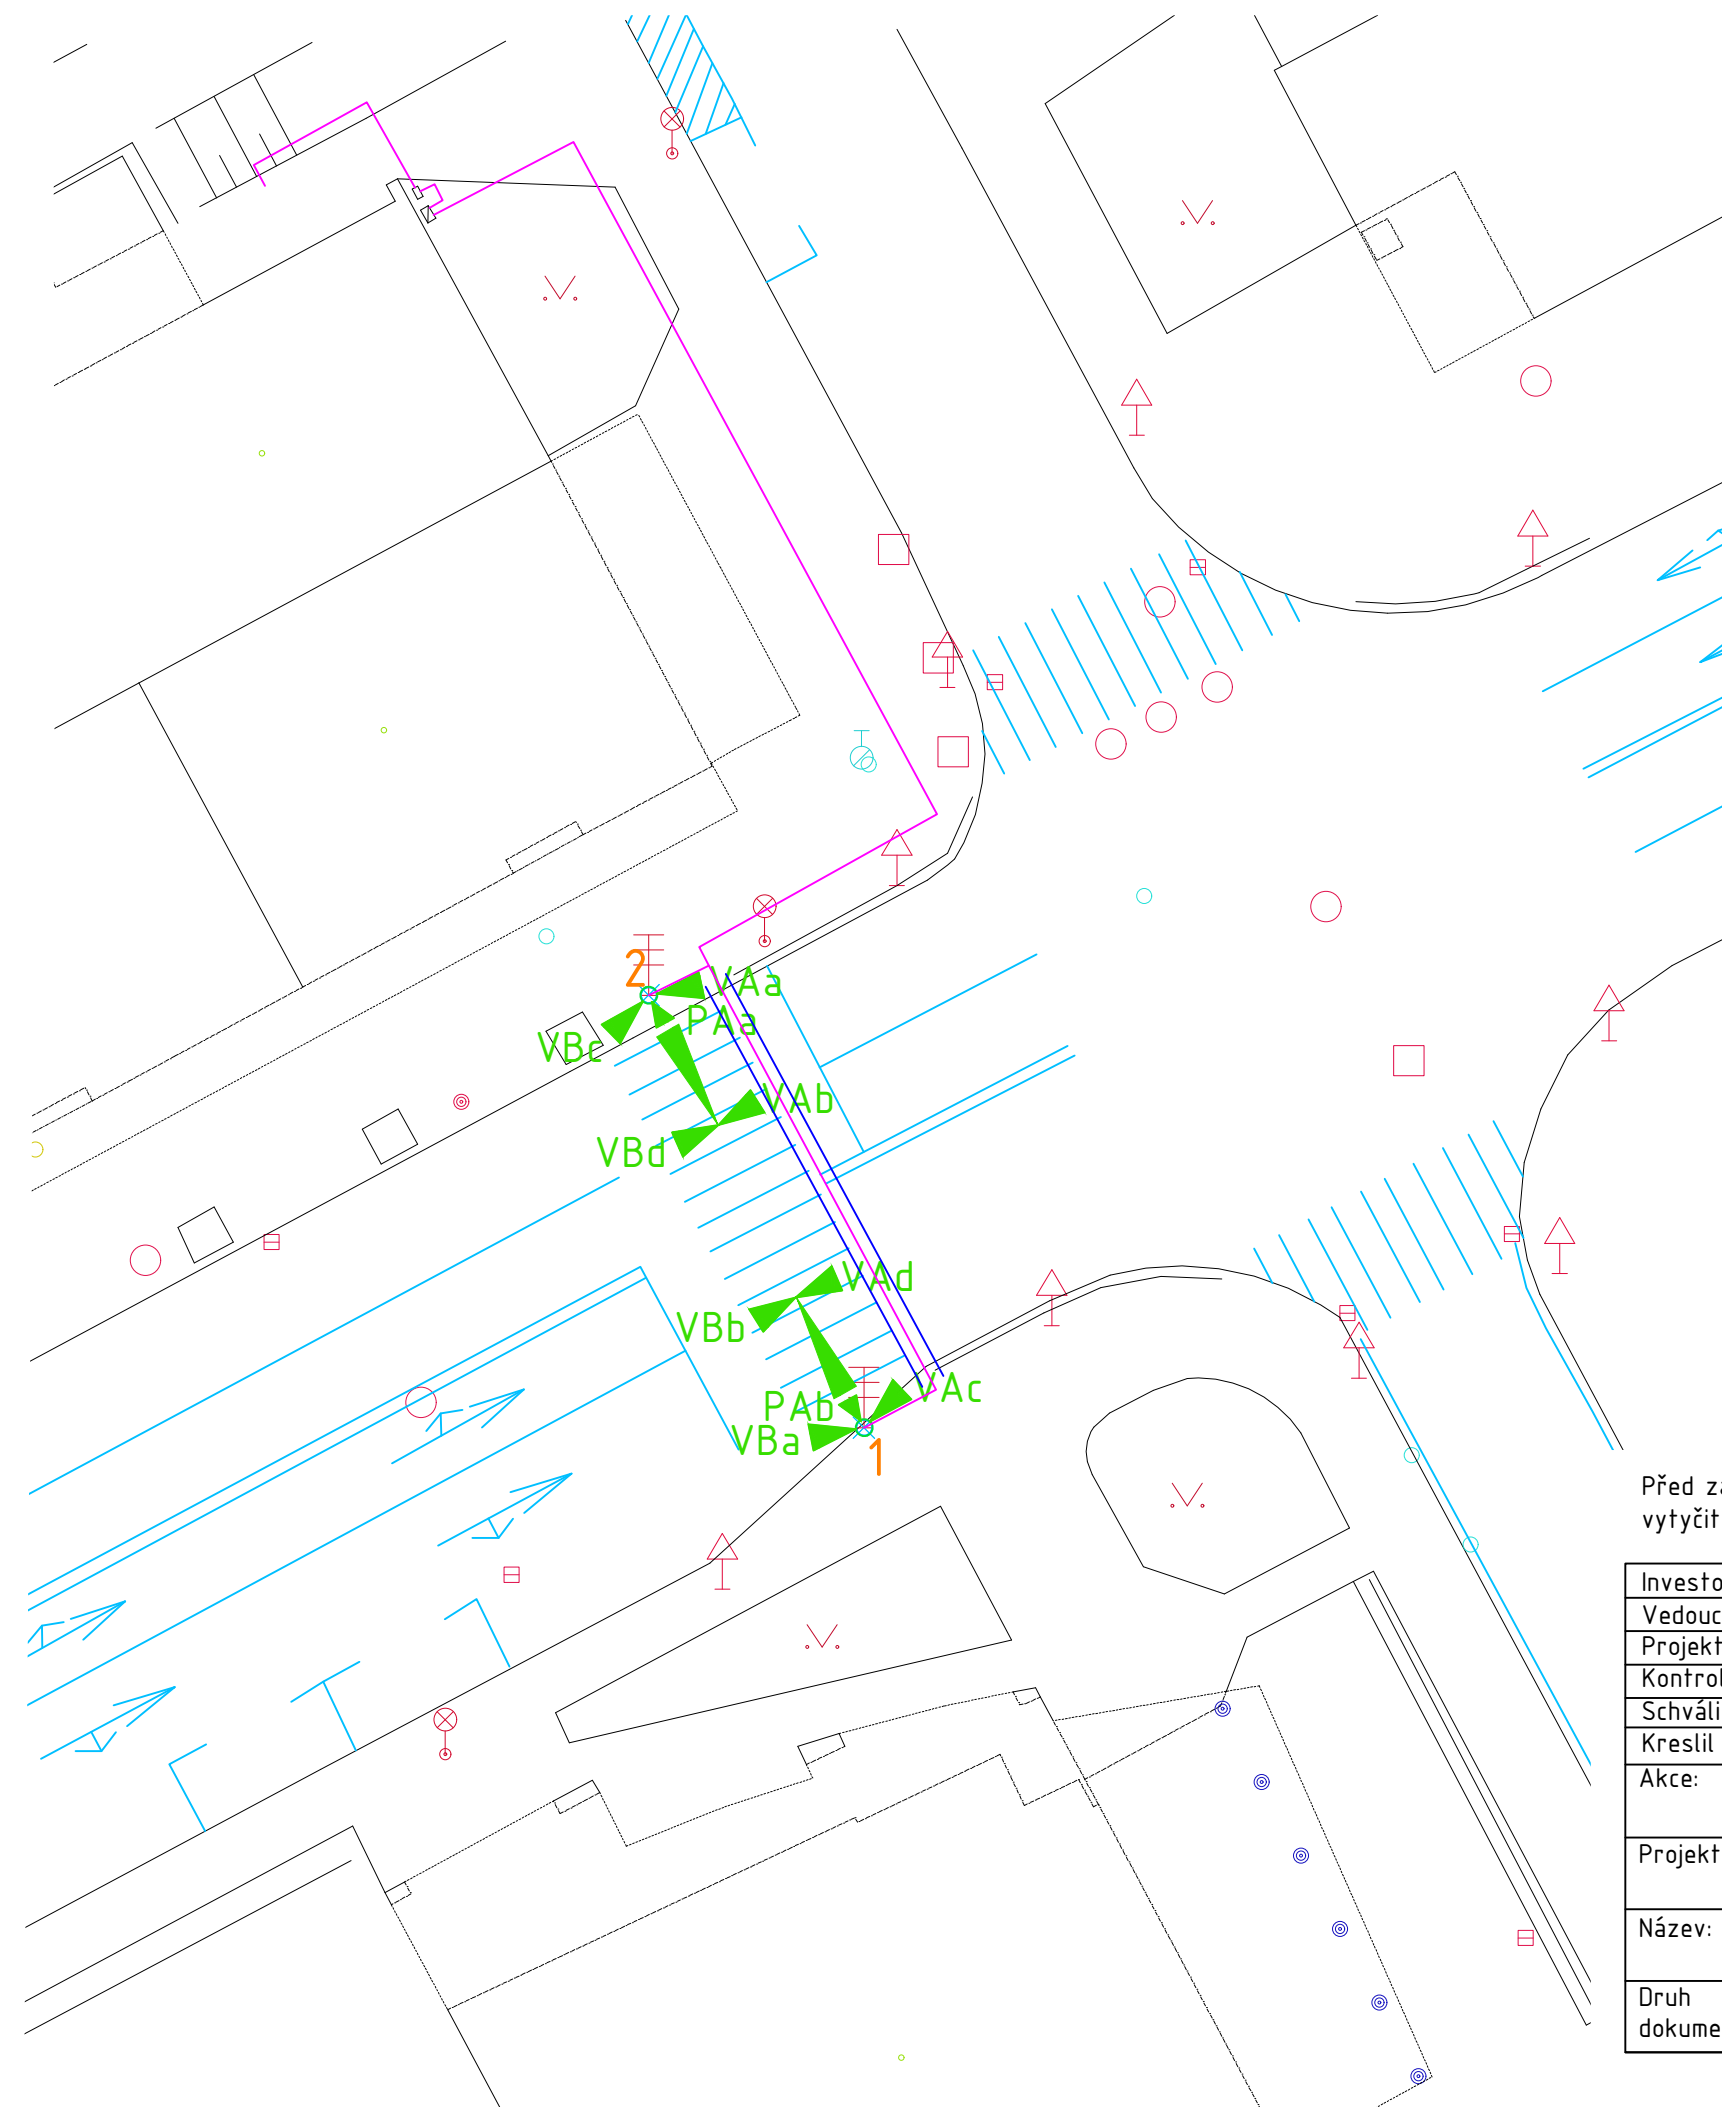

LEGENDA

- Sloup SSZ
- ▬ Výložník
- ▬ Návěstidlo pro vozidla
- ▬ Směrová šipka
- ▬ Návěstidlo pro cyklisty
- ▬ Návěstidlo pro chodce
- ▬ Doplnková zelená šipka
- ▬ Vyklizovací šipka
- △ Náv. ve tvaru žl. chodce
- Kabelové vedení
- ▭ Indukční smyčka
- ▭ Trasa chráničky
- ▭ Řadič
- ⊗ Ruční řízení
- Z vizuální pasportizace
- Ostatní barvy z podkladů MMHK
- ▭ Smyčky, které při vizuální pasportizaci nebyly nalezeny

Před zahájením zemních prací je nutné vytyčit inženýrské sítě.

Investor	STATUTÁRNÍ MĚSTO HRADEC KRÁLOVÉ		
Vedoucí odboru		HIP	
Projektoval	-	č. zakázky	
Kontroloval	██████████	Formát	1xA3
Schválil	██████████	Měřítko	1:250
Kreslil	██████████	Datum	06/2018
Akce:	PASPORT SSZ HRADEC KRÁLOVÉ		
Projekt:	SSZ CH13 Pospíšilova - Slezská		
Název:	SITUAČNÍ PLÁN + KABELOVÉ TRASY SSZ		
Druh dokumentace:	ORIENTAČNÍ TECHNICKÝ VÝKRES		