

LEGENDA EL.VEDENÍ:

- — — — — nové venkovní vedení nn
- — — — — nové zemní kabelové vedení nn
- - - - - stávající venkovní vedení nn
- — — — — stávající kabelové vedení nn
- — — — — chráničky kabelů

LEGENDA OSTATNÍCH:


- hranice parcel KN
- vnitřní hranice parcel, tkz.slučka
- — — — — hranice povrchů terénu
- 000 parcelní číslo - nedotčené
- 000 *MaJitel* parcelní číslo - dotčené
- s000 pořadové číslo smlouvy
- 000 číslo popisné nemovité budovy

LEGENDA EL.PRVKŮ:

- jednoduchý bet.sloup
- dvojitý bet.sloup
- rozpojovací skříň SR
- přípojková skříň nn
- ER elektroměrový rozvaděč
- ⚡ uzemnění, uzemnění se svodiči přepětí
- TS transformační stanice

nové zařízení nízkého napětí je značeno zelenou barvou.
stávající zařízení nízkého napětí je značeno fialovou barvou.

Vypracoval:	Vítězslav Fiala		Vítězslav Fiala projektování elektrických zařízení 723 273 174, info@vitezslavfiala.cz Spodní Kopec, 120, Pozorice, 664 07 IČ: 01384678	
Místo stavby:	Koryčany-městská část Jestřabice	Kraj:		
Stavebník:	E.ON Distribuce, a.s.F.A Gerstnera 2151/6, 370 49, Č.Budějovice		Číslo stavby:	1040010984
Název stavby:	Jestřabice, obnova NN		Stupeň PD:	DUR
			Datum:	10/2019
Obsah výkresu:	SITUAČNÍ PŘÍLOHA SMLOUVY		Formát:	A4
			Měřítko:	Stránka:

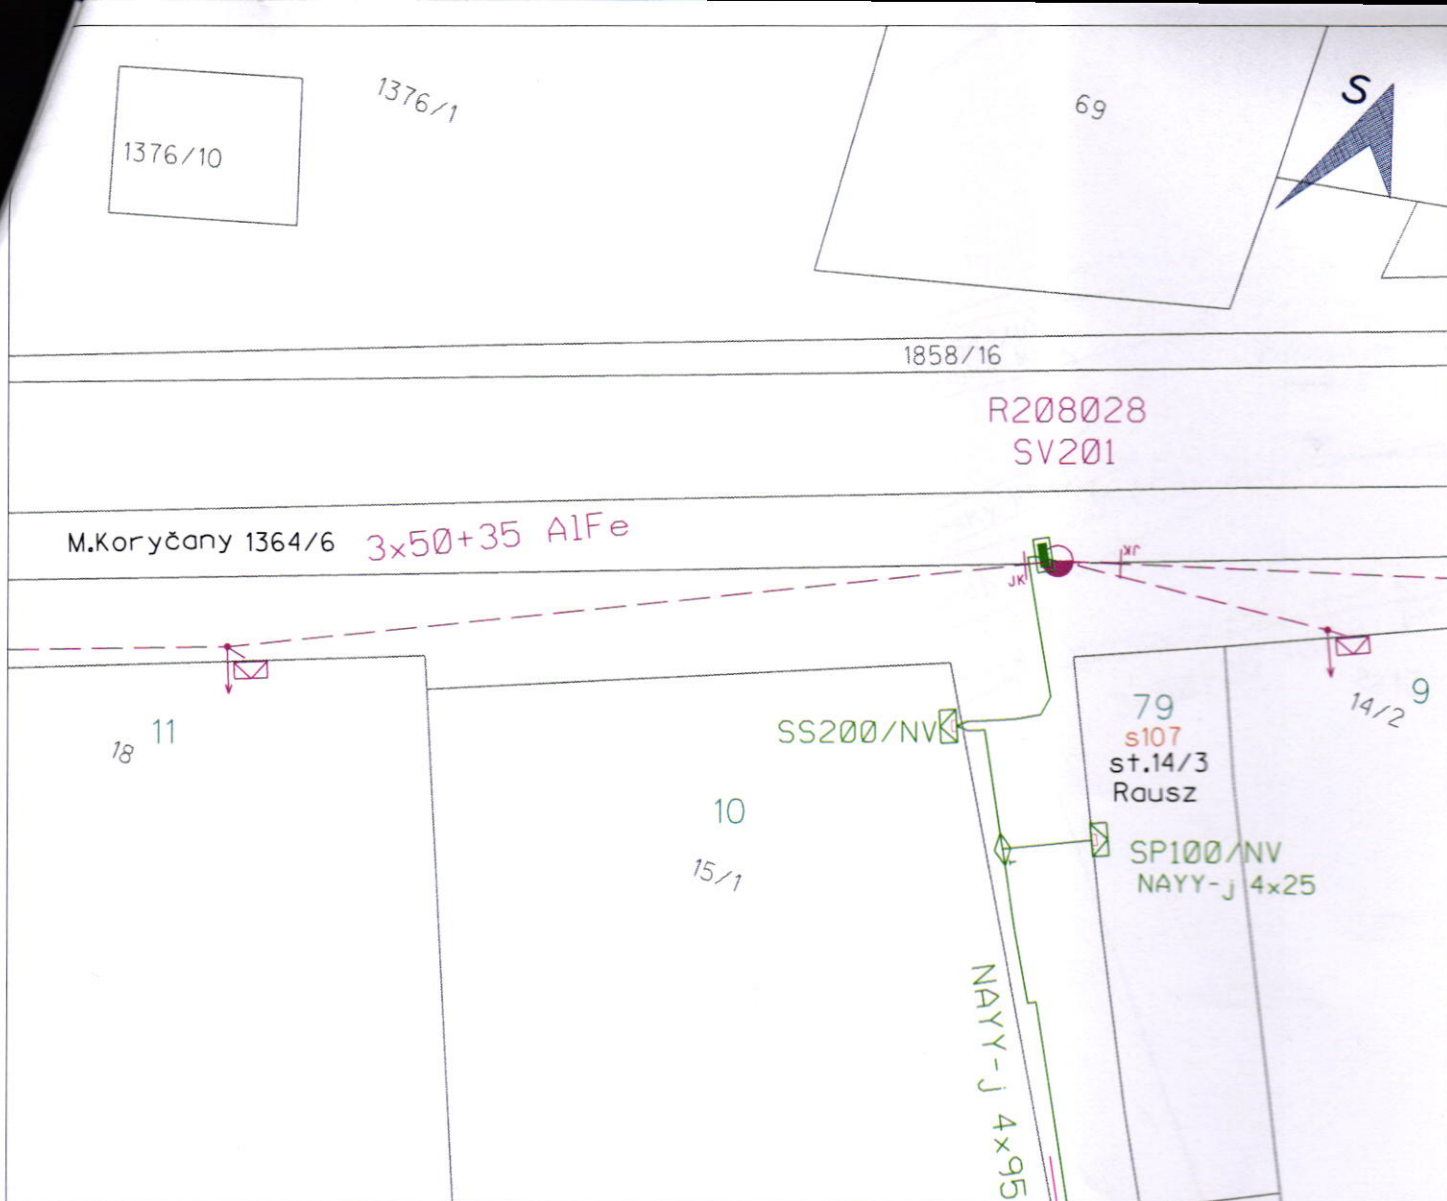

LEGENDA EL.VEDENÍ:

- nové venkovní vedení nn
- nové zemní kabelové vedení nn
- - - stávající venkovní vedení nn
- stávající kabelové vedení nn
- == chráničky kabelů

LEGENDA OSTATNÍCH:


- hranice parcel KN
- vnitřní hranice parcel, tkz.slučka
- hranice povrchů terénu
- 000 parcelní číslo - nedotčené
- 000 *Majitel* parcelní číslo - dotčené
- s000 pořadové číslo smlouvy
- 000 číslo popisné nemovité budovy

LEGENDA EL.PRVKŮ:

- jednoduchý bet.sloup
- dvojtý bet.sloup
- rozpojovací skříň SR
- přípojková skříň nn
- ER elektroměrový rozvaděč
- ⚡ uzemnění, uzemnění se svodiči přepětí
- TS transformační stanice

nové zařízení nízkého napětí je značeno zelenou barvou.
stávající zařízení nízkého napětí je značeno fialovou barvou.

Vypracoval:	Vítězslav Fiala		Vítězslav Fiala projektování elektrických zařízení 723 273 174, info@vitezslavfiala.cz Spodní Kopec, 120, Pozorice, 664 07 IC: 01384678
Místo stavby:	Koryčany-městská část Jestřabice	Kraj:	Zlínský kraj
Stavebník:	E.ON Distribuce, a.s.F.A Gerstnera 2151/6, 370 49, Č.Budějovice		
Název stavby:	Jestřabice, obnova NN		Číslo stavby: 1040010984
			Stupeň PD: DUR
			Datum: 10/2019
			Formát: A4
Obsah výkresu:	SITUAČNÍ PŘÍLOHA SMLOUVY		Měřítko: Stránka: 1:300

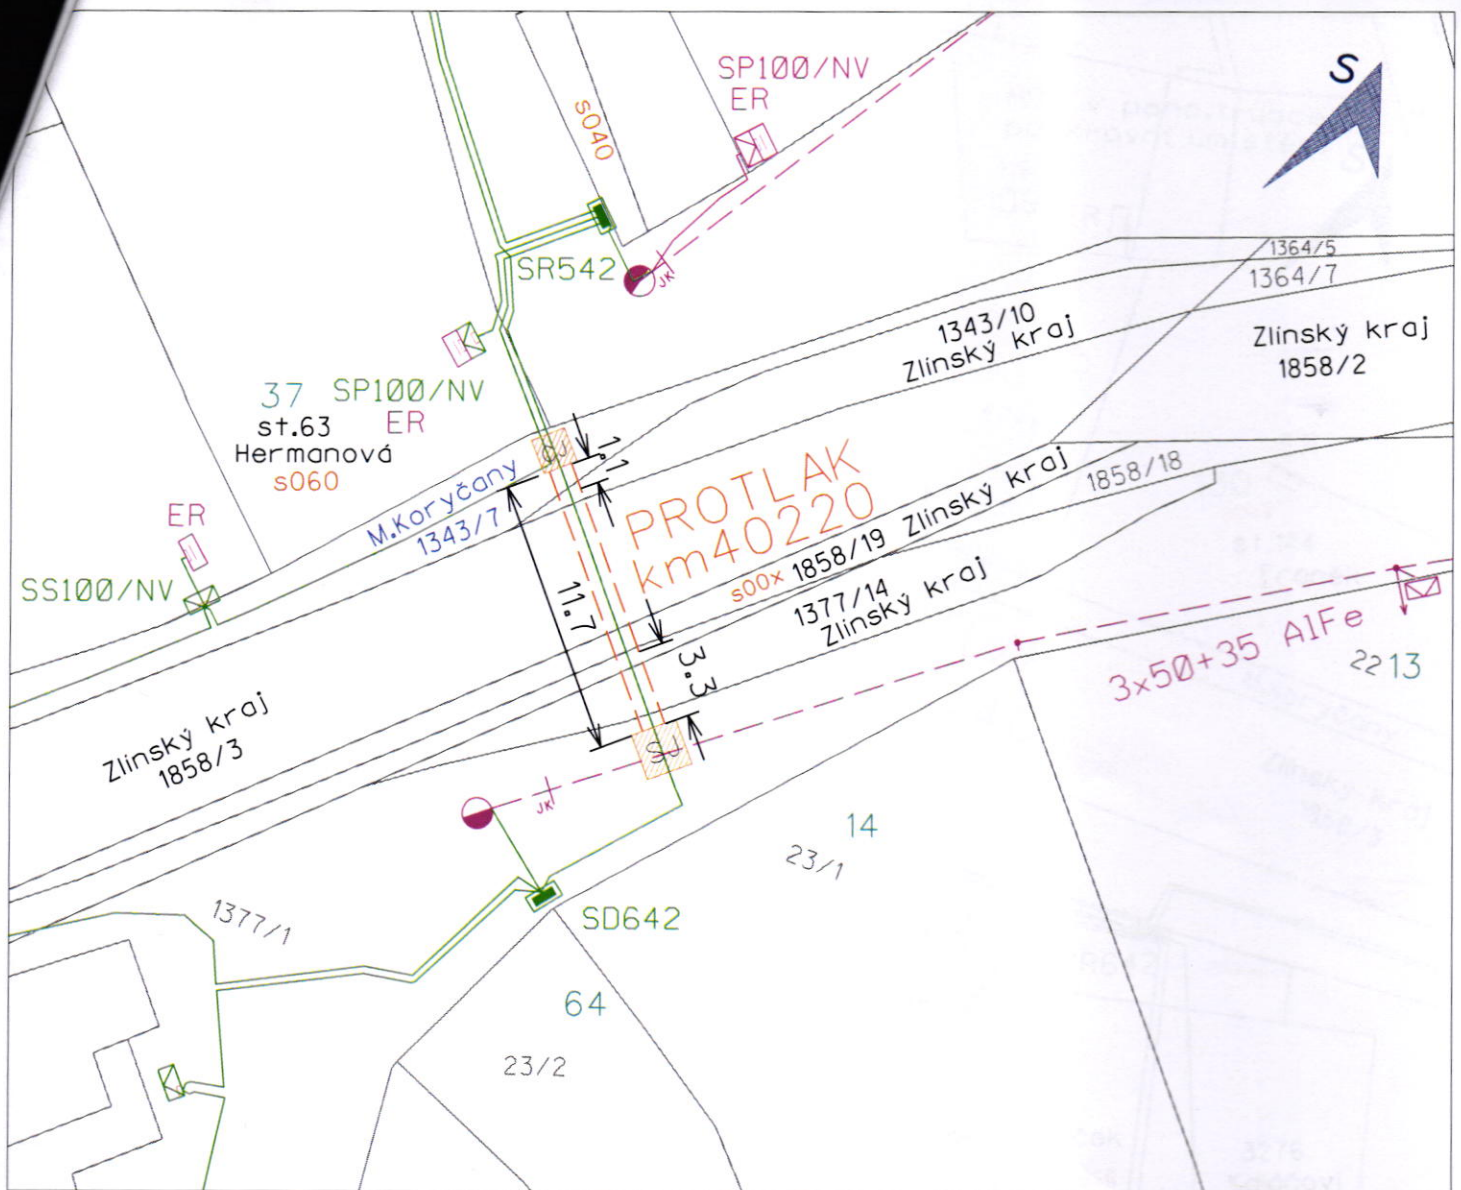

LEGENDA EL.VEDENÍ:

- (green dashed) — nové venkovní vedení nn
- (green solid) — nové zemní kabelové vedení nn
- - - (red dashed) - - - stávající venkovní vedení nn
- (red solid) — stávající kabelové vedení nn
- (dashed) — chráničky kabelů

LEGENDA OSTATNÍCH:

- hranice parcel KN
- (orange) — vnitřní hranice parcel, tkz. slučka
- - - hranice povrchů terénu
- 000 parcelní číslo - nedotčené
- 000 *Majitel* parcelní číslo - dotčené
- s000 pořadové číslo smlouvy
- 000 číslo popisné nemovité budovy


LEGENDA EL.PR.VKŮ:

- jednoduchý bet.sloup
- dvojitý bet.sloup
- rozpojovací skříň SR
- ⊞ přípojková skříň nn
- ER elektroměrový rozvaděč
- ⊞ uzemnění, uzemnění se svodiči přepětí
- TS transformační stanice

nové zařízení nízkého napětí je značeno zelenou barvou.

stávající zařízení nízkého napětí je značeno fialovou barvou.

Vypracoval:	Vítězslav Fiala	Kraj:	Zlínský kraj	Vítězslav Fiala projektování elektrických zařízení 723 273 174, info@vitezslavfiala.cz Spodní Kopec, 120, Pozorice, 664 07 IČ: 01384678
Místo stavby:	Koryčany-městská část Jestřabice	Kraj:	Zlínský kraj	Číslo stavby: 1040010984
Stavebník:	E.ON Distribuce, a.s.F.A Gerstnera 2151/6, 370 49, Č.Budějovice			
Název stavby:	Jestřabice, obnova NN			Datum: 10/2019
Obsah výkresu:	SITUAČNÍ PŘÍLOHA SMLOUVY			Formát: A4
		Měřítko:	1:300	Stránka:

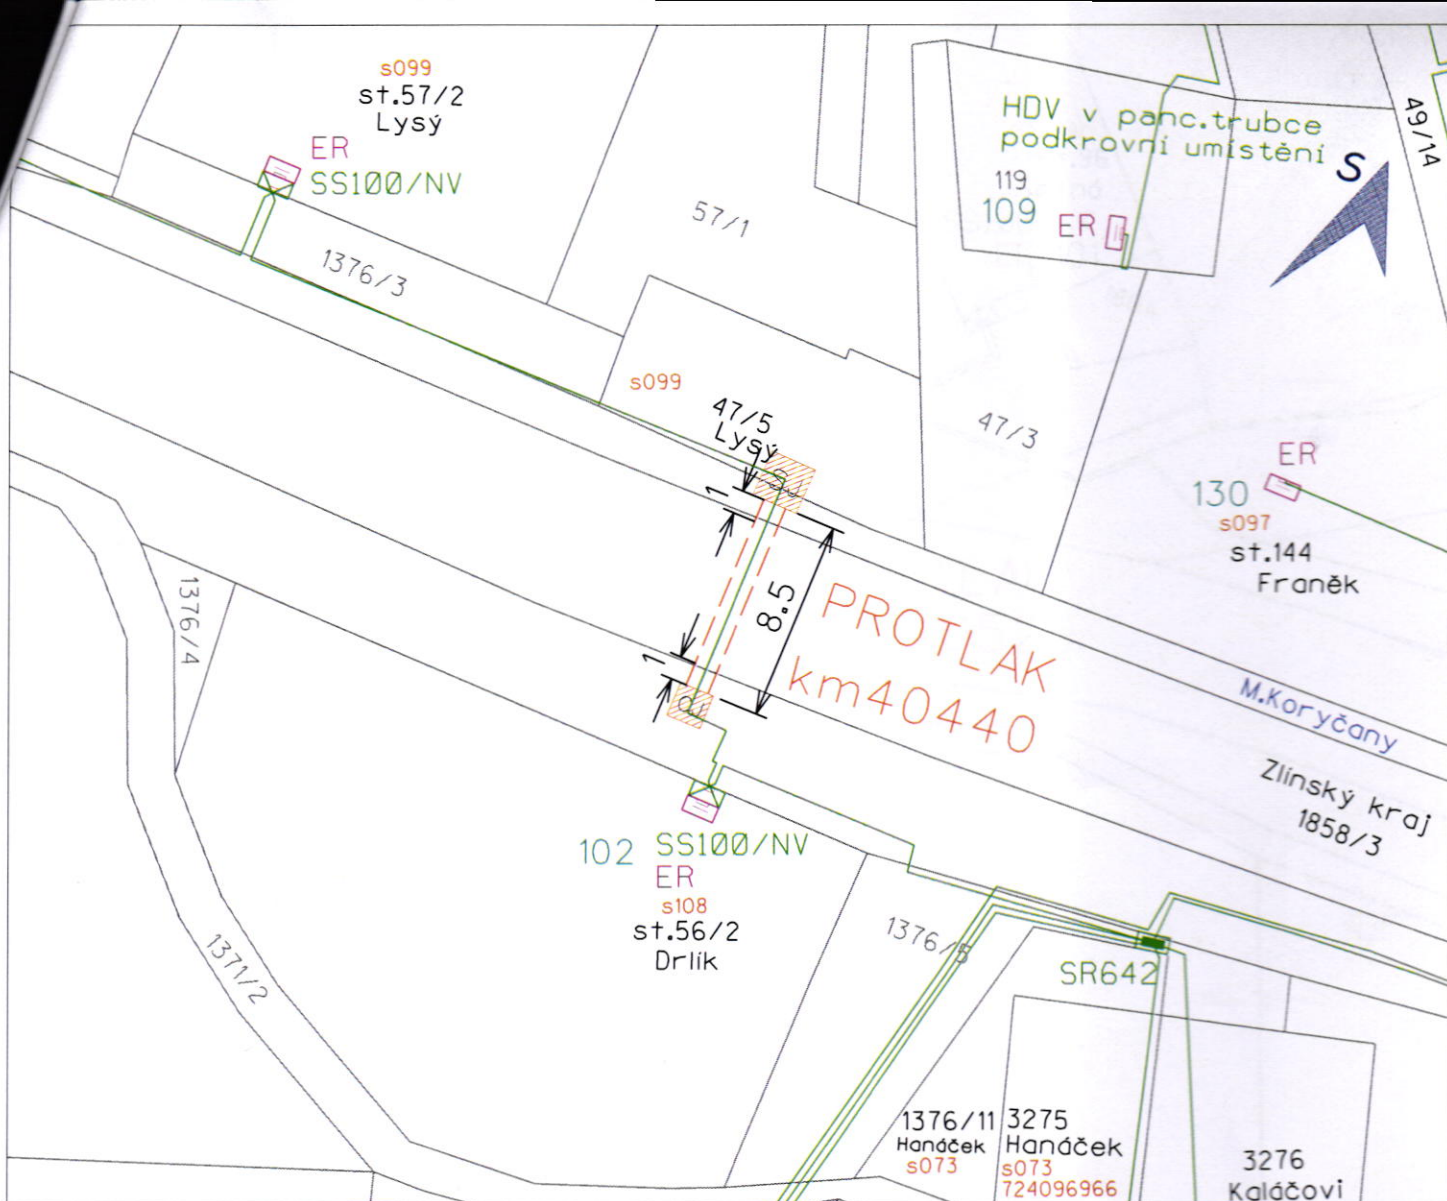

LEGENDA EL. VEDENÍ:

- nové venkovní vedení nn
- nové zemní kabelové vedení nn
- stávající venkovní vedení nn
- stávající kabelové vedení nn
- ====: chráničky kabelů

LEGENDA OSTATNÍCH:


- hranice parcel KN
- vnitřní hranice parcel, tkz. slučka
- hranice povrchů terénu
- 000 parcelní číslo - nedotčené
- 000 *Majitel* parcelní číslo - dotčené
- s000 pořadové číslo smlouvy
- 000 číslo popisné nemovité budovy

LEGENDA EL. PRVKŮ:

- jednoduchý bet. sloup
- dvojitý bet. sloup
- rozpojovací skříň SR
- přípojková skříň nn
- ER elektroměrový rozvaděč
- ⚡ uzemnění, uzemnění se svodiči přepětí
- TS transformační stanice

nové zařízení nízkého napětí je značeno zelenou barvou.
stávající zařízení nízkého napětí je značeno fialovou barvou.

Vypracoval:	Vítězslav Fiala		Vítězslav Fiala projektování elektrických zařízení 723 273 174, info@vitezslavfiala.cz Spodní Kopec, 120, Pozorice, 664 07 IČ: 01384678	
Místo stavby:	Koryčany-městská část Jestřabice	Kraj:	Zlínský kraj	
Stavebník:	E.ON Distribuce, a.s.F.A Gerstnera 2151/6, 370 49, Č.Budějovice			
Název stavby:	Jestřabice, obnova NN		Číslo stavby:	1040010984
			Stupeň PD:	DUR
			Datum:	10/2019
			Formát:	A4
Obsah výkresu:	SITUAČNÍ PŘÍLOHA SMLOUVY		Měřítko:	Stránka:
			1:300	

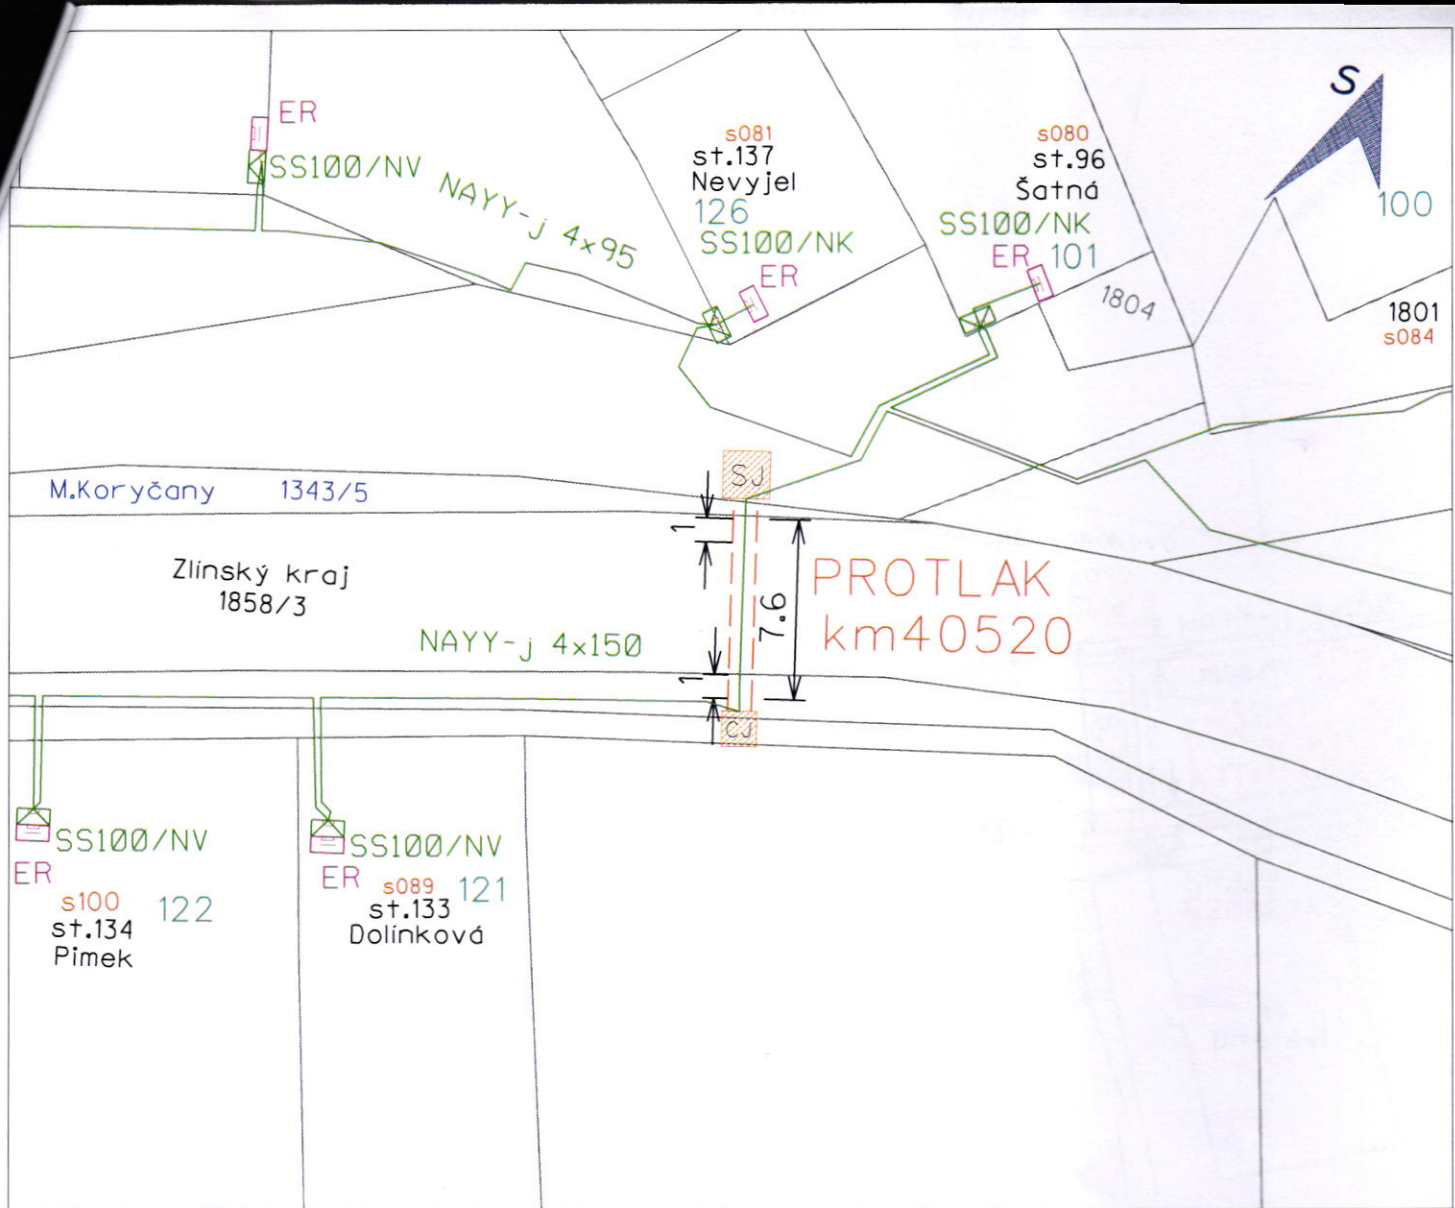

LEGENDA EL.VEDENÍ:

- nové venkovní vedení nn
- nové zemní kabelové vedení nn
- - - stávající venkovní vedení nn
- - - stávající kabelové vedení nn
- chráničky kabelů

LEGENDA OSTATNÍCH:

- hranice parcel KN
- vnitřní hranice parcel, tkz. slučka
- hranice povrchů terénu
- 000 parcelní číslo - nedotčené
- 000 *Majitel* parcelní číslo - dotčené
- s000 pořadové číslo smlouvy
- 000 číslo popisné nemovité budovy

LEGENDA EL.PRVKŮ:

- jednoduchý bet.sloup
- dvojtý bet.sloup
- rozpojovací skříň SR
- přípojková skříň nn
- ER elektroměrový rozvaděč
- ⊥ uzemnění, uzemnění se svodiči přepětí
- TS transformační stanice

nové zařízení nízkého napětí je značeno zelenou barvou.
stávající zařízení nízkého napětí je značeno fialovou barvou.

Vypracoval:	Vítězslav Fiala			Vítězslav Fiala projektování elektrických zařízení 723 273 174, info@vitezslavfiala.cz Spodní Kopec, 120, Pozorice, 664 07 IC: 01384678	
Místo stavby:	Koryčany-městská část Jestřabice	Kraj:	Zlínský kraj		
Stavebník:	E.ON Distribuce, a.s.F.A Gerstnera 2151/6, 370 49, Č.Budějovice			Číslo stavby:	1040010984
Název stavby:	Jestřabice, obnova NN			Stupeň PD:	DUR
				Datum:	10/2019
Obsah výkresu:	SITUAČNÍ PŘÍLOHA SMLOUVY			Formát:	A4
				Měřítko:	1:300

SR542

85
st.58/1
Hanáček
s073

st.98
Cupáková
s051

M.Koryčany 1343/4
Zlínský kraj
1858/3

89
ER
SS100/NV

94
st.99
Žižlavský
s046

SS200/NV

34
st.100
Bartuněk
s059

8.4
PROTLAK
km40396

7.9
PROTLAK
km40380

3276
Kaláčovi
f065

46

s003
Lesy ČR
1858/20

SS100/NV
ER 59
st.53
Vránová
s045

SS100/NV
ER 83
st.93
Mrázkovi
s032

68
st.92
Lahodná
s049

SS200/NV
67
st.91
Štefanikova
s036

st.94 66
Kaláčovi
f065

1856

29/3

29/4

29/5

29/6

29/7


29/8

44/6

44/5

44/4

44/3

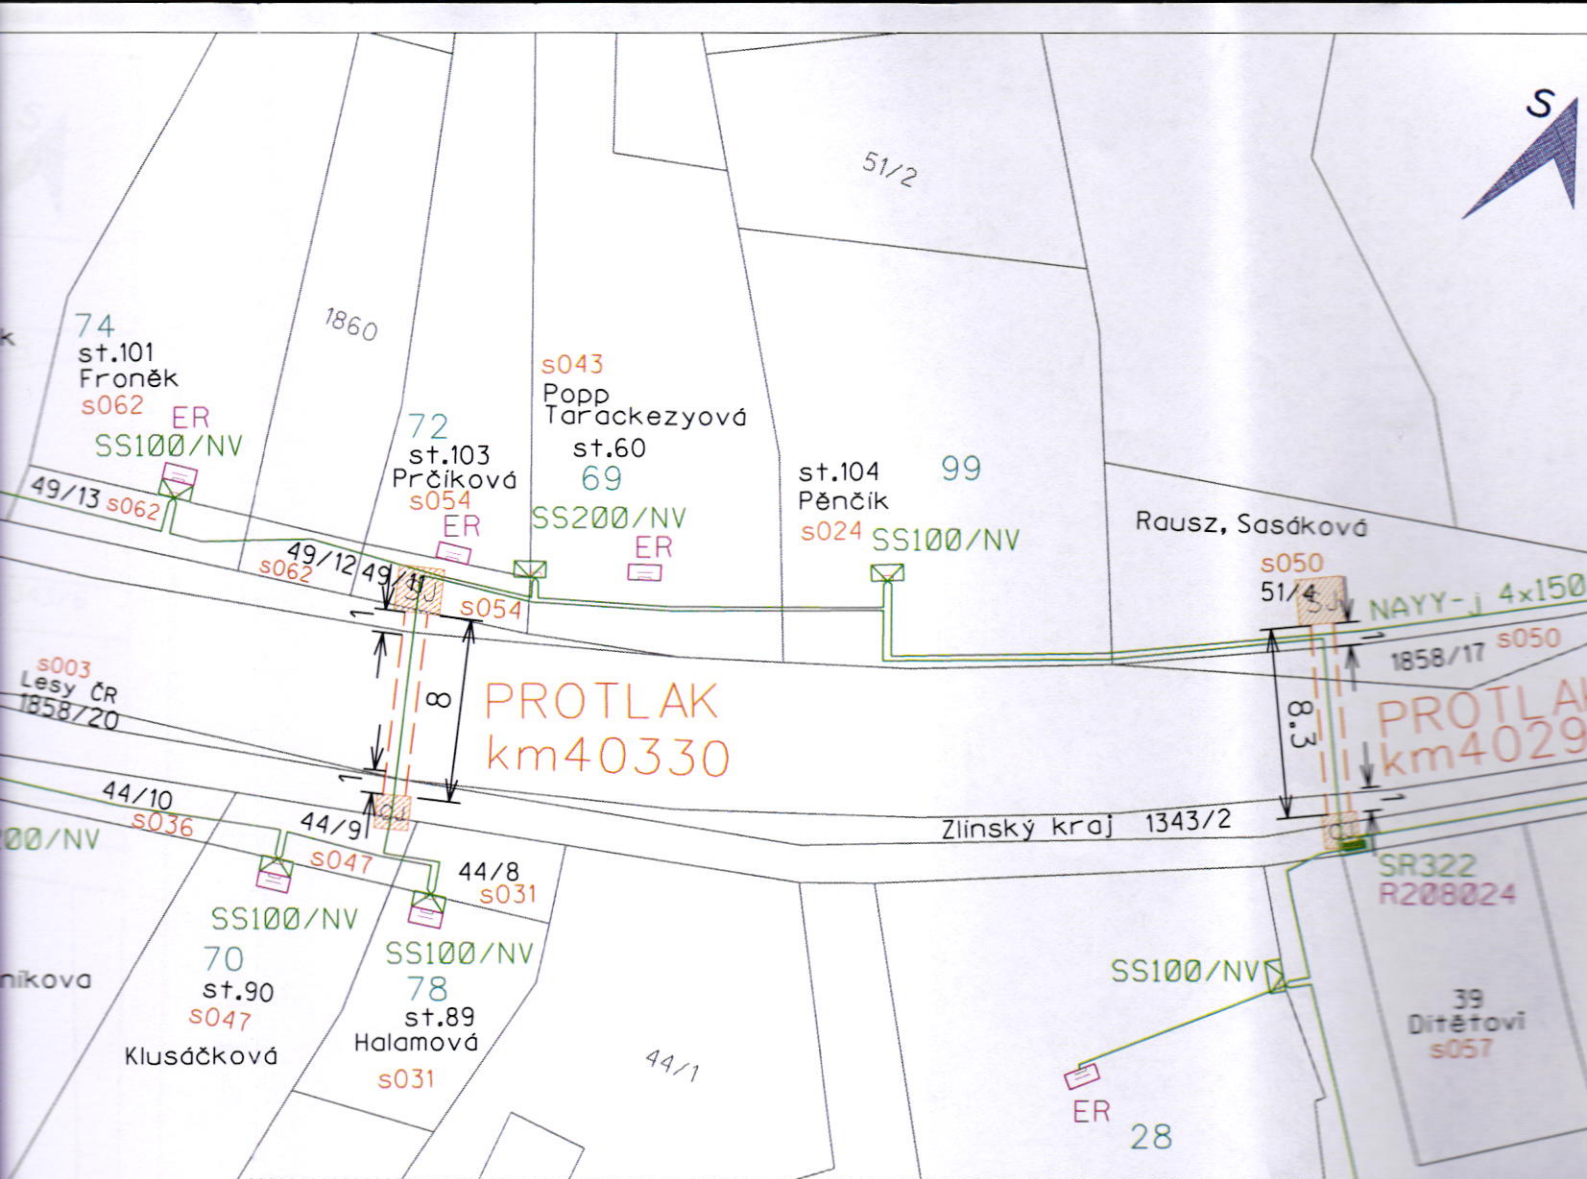

LEGENDA EL.VEDENÍ:

- nové venkovní vedení nn
- nové zemní kabelové vedení nn
- - - stávající venkovní vedení nn
- stávající kabelové vedení nn
- == chráničky kabelů

LEGENDA OSTATNÍCH:

- hranice parcel KN
- vnitřní hranice parcel, tkz. slučka
- hranice povrchů terénu
- 000 parcelní číslo - nedotčené
- 000 *Majitel* parcelní číslo - dotčené
- s000 pořadové číslo smlouvy
- 000 číslo popisné nemovitě budovy

LEGENDA EL.PRVKŮ:

- jednoduchý bet.sloup
- dvojitý bet.sloup
- rozpojovací skříň SR
- přípojková skříň nn
- ER elektroměrový rozvaděč
- ⊥ uzemnění, uzemnění se svodiči přepětí
- TS transformační stanice

nově zařízení nízkého napětí je značeno zelenou barvou.
stávající zařízení nízkého napětí je značeno fialovou barvou.

Vypracoval:	Vítězslav Fiala		Vítězslav Fiala projektování elektrických zařízení 723 273 174, info@vitezslavfiala.cz Spodní Kopec, 120, Pozorice, 664 01 IC: 01384578
Místo stavby:	Koryčany-městská část Jestřabice	Kraj:	Zlínský kraj
Stavebník:	E.ON Distribuce, a.s.F.A Gerstnera 2151/6, 370 49, Č.Budějovice		
Název stavby:	Jestřabice, obnova NN		
Obsah výkresu:	SITUAČNÍ PŘÍLOHA SMLOUVY		
	Číslo stavby:	1040010984	
	Stupeň PD:	DUR	
	Datum:	10/2019	
	Formát:	A4	
	Měřítko:	1:300	
	Stránka:		


Zlínský kraj
3091

SS100/NK

SS100/NK

ER

s102
861/2
Fochrovi

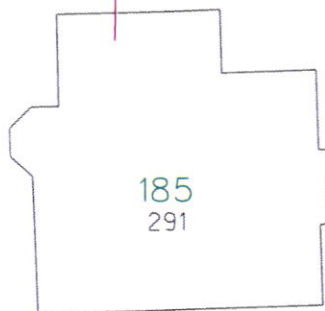

ER

st.204
s074

859/1
Kvasničková
s074


2275

2274

2273

2272

2271

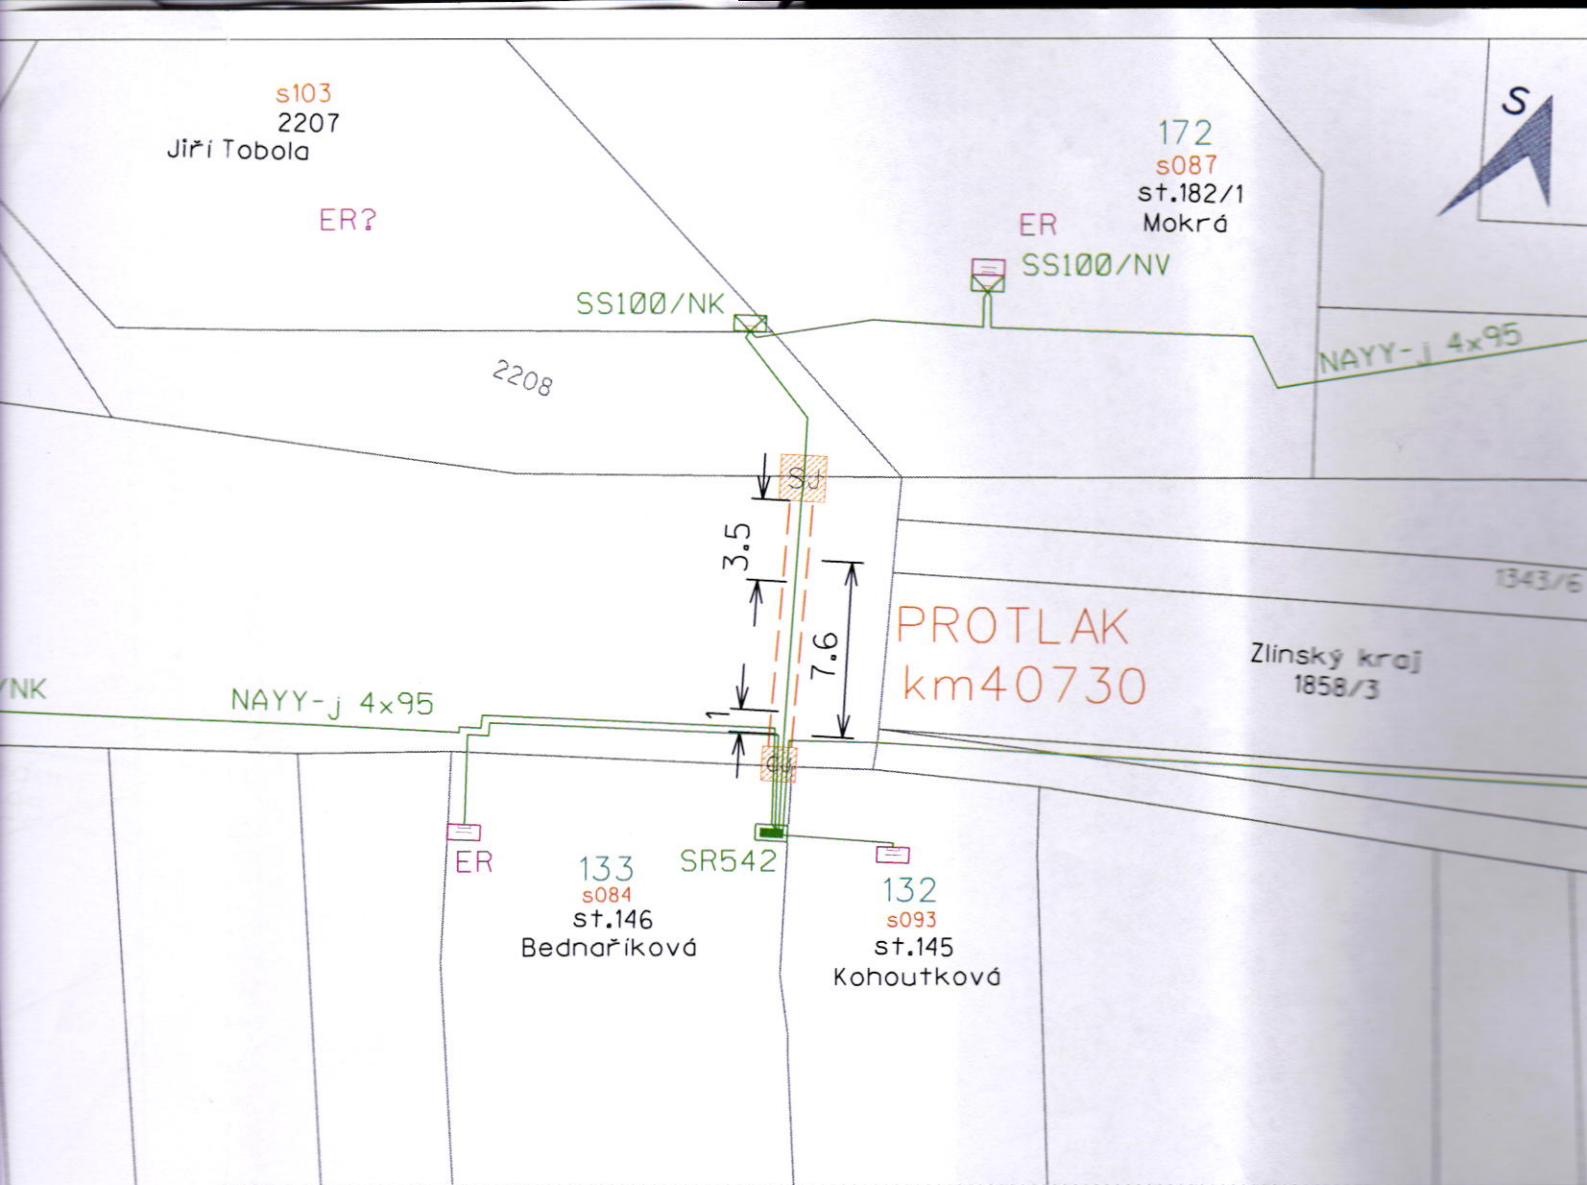








LEGENDA EL.VEDENÍ:

- nové venkovní vedení nn
- nové zemní kabelové vedení nn
- stávající venkovní vedení nn
- stávající kabelové vedení nn
- = chráničky kabelů

LEGENDA OSTATNÍCH:

- hranice parcel KN
- vnitřní hranice parcel, tkz.slučka
- hranice povrchů terénu
- 000 parcelní číslo - nedotčené
- 000 *Majitel* parcelní číslo - dotčené
- s000 pořadové číslo smlouvy
- 000 číslo popisné nemovitě budovy

LEGENDA EL.PR.VKŮ:

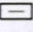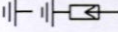 -  jednoduchý bet.sloup
-  dvojitý bet.sloup
-  rozpojovací skříň SR
-  přípojková skříň nn
-  ER elektroměrový rozvaděč
-  uzemnění, uzemnění se svodiči přepětí
-  TS transformační stanice

nové zařízení nízkého napětí je značeno zelenou barvou.
stávající zařízení nízkého napětí je značeno červenou barvou.

Vypracoval:	Vítězslav Fiala		Vítězslav Fiala projektování elektrických zařízení 723 273 174, info@vitezslavfiala.cz Spodní Kopec, 120, Poznařice, 664 07 IC: 01384578
Místo stavby:	Koryčany-městská část Jestřabice	Kraj:	Zlínský kraj
Stavebník:	E.ON Distribuce, a.s.F.A Gerstnera 2151/6, 370 49, Č.Budějovice		
Název stavby:	Jestřabice, obnova NN		
Obsah výkresu:	SITUAČNÍ PŘÍLOHA SMLOUVY		
	Číslo stavby:	1040010984	
	Stupeň PD:	DUR	
	Datum:	10/2019	
	Formát:	A4	
	Měřítko:	Stránka:	
		1:300	

857/1

Ip9
SP100/NS

2254

výměna stáv.připojky
km40980

Zlínský kraj
3091

68
JB9/x
SP200/NS
výměna stáv.sloupu

6
JB
výměna

s094
2296
Otáhalová

ER
152
s094
st.381
Otáhalová

ER
161
st.315
Kučera Lang
s078
606171738
dědictví

2290

2289


2291

377

2292

2288

2294

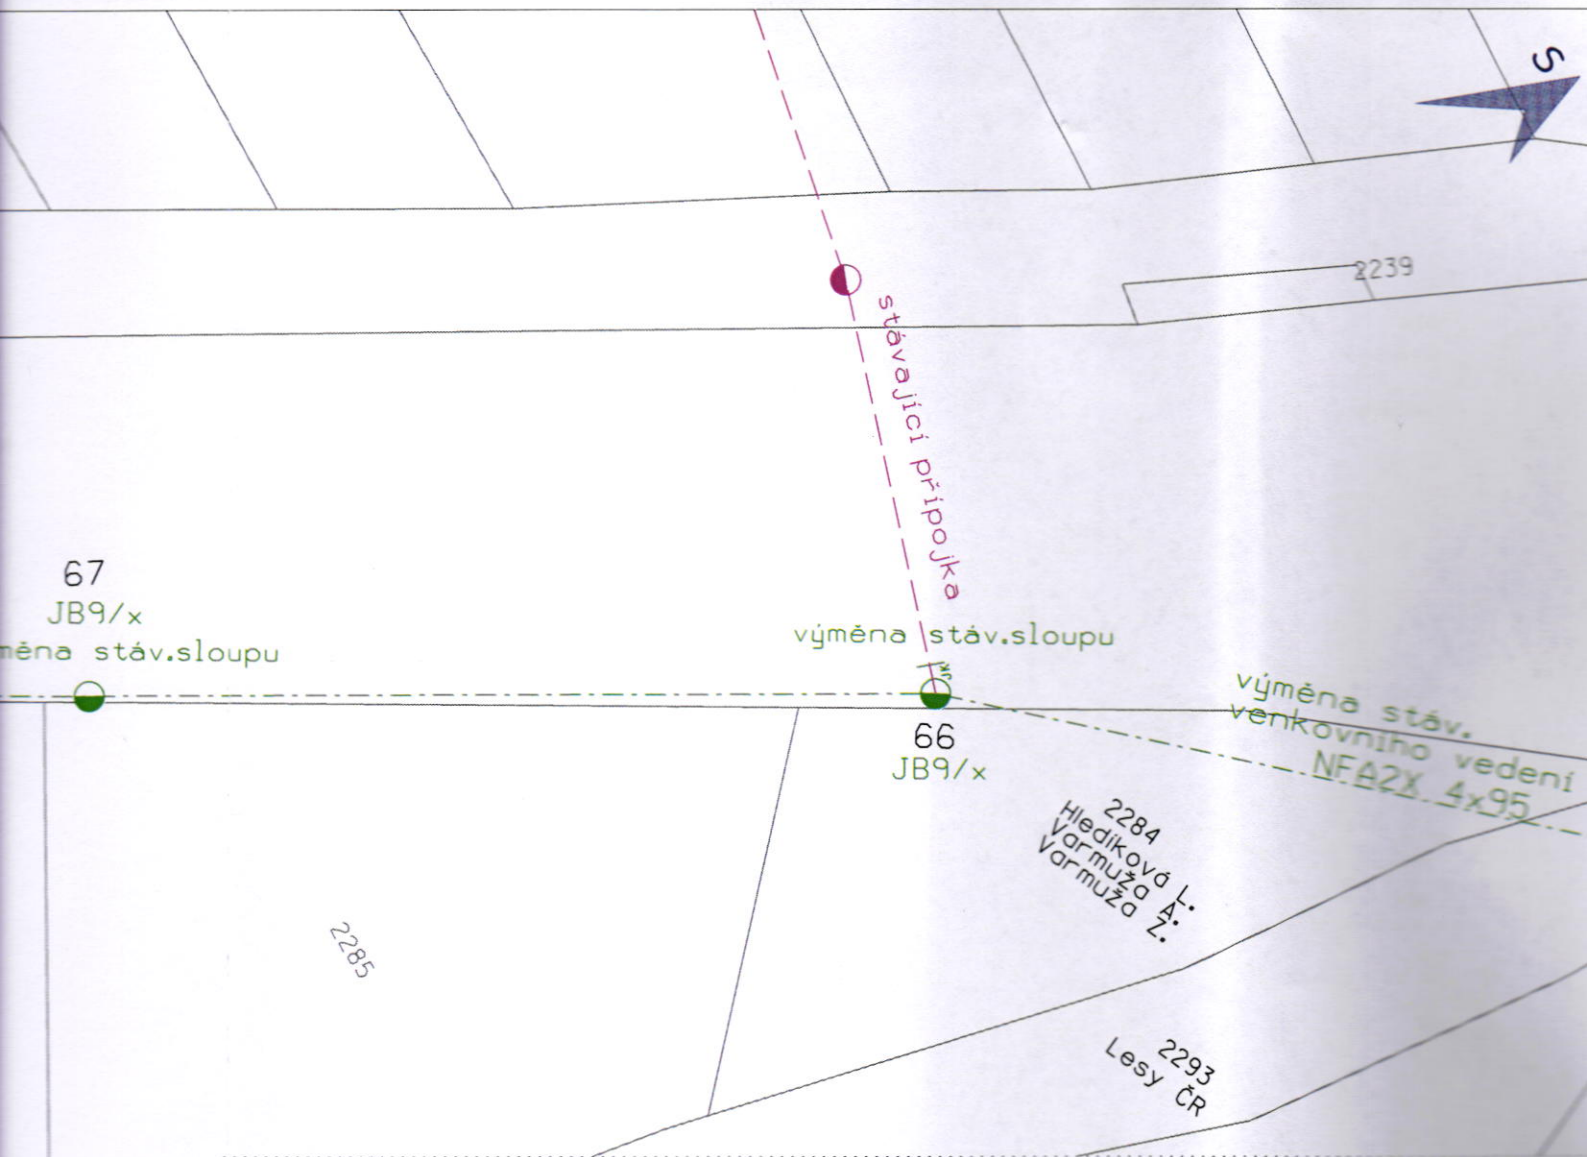

LEGENDA EL.VEDENÍ:

- nové venkovní vedení nn
- nové zemní kabelové vedení nn
- stávající venkovní vedení nn
- stávající kabelové vedení nn
- = = = chráničky kabelů

LEGENDA OSTATNÍCH:

- hranice parcel KN
- vnitřní hranice parcel, tkz. slučka
- - - hranice povrchů terénu
- 000 parcelní číslo - nedotčené
- 000 *Majitel* parcelní číslo - dotčené
- s000 pořadové číslo smlouvy
- 000 číslo popisné nemovitě budovy

LEGENDA EL.PRVKŮ:

- jednoduchý bet.sloupu
- dvojitý bet.sloupu
- rozpojovací skříň SR
- přípojková skříň nn
- elektroměrový rozvaděč
- uzemnění, uzemnění se svodiči přepětí
- transformační stanice

nové zařízení nízkého napětí je značeno zelenou barvou
 stávající zařízení nízkého napětí je značeno fialovou barvou

Vypracoval:	Vítězslav Fiala		Vítězslav Fiala projektování elektrických zařízení 723 273 174, info@vitezslavfiala.cz Spodní Kopec, 120, Posařice, 664 07 IC: 01384578
Místo stavby:	Koryčany-městská část Jestřabice	Kraj:	Zlínský kraj
Stavebník:	E.ON Distribuce, a.s.F.A Gerstnera 2151/6, 370 49, Č.Budějovice		
Název stavby:	Jestřabice, obnova NN		
Obsah výkresu:	SITUAČNÍ PŘÍLOHA SMLOUVY		
	Číslo stavby:	1040010984	
	Stupeň PD:	DUR	
	Datum:	10/2019	
	Formát:	A4	
	Měřítko:	1:300	Stránka:

2287