


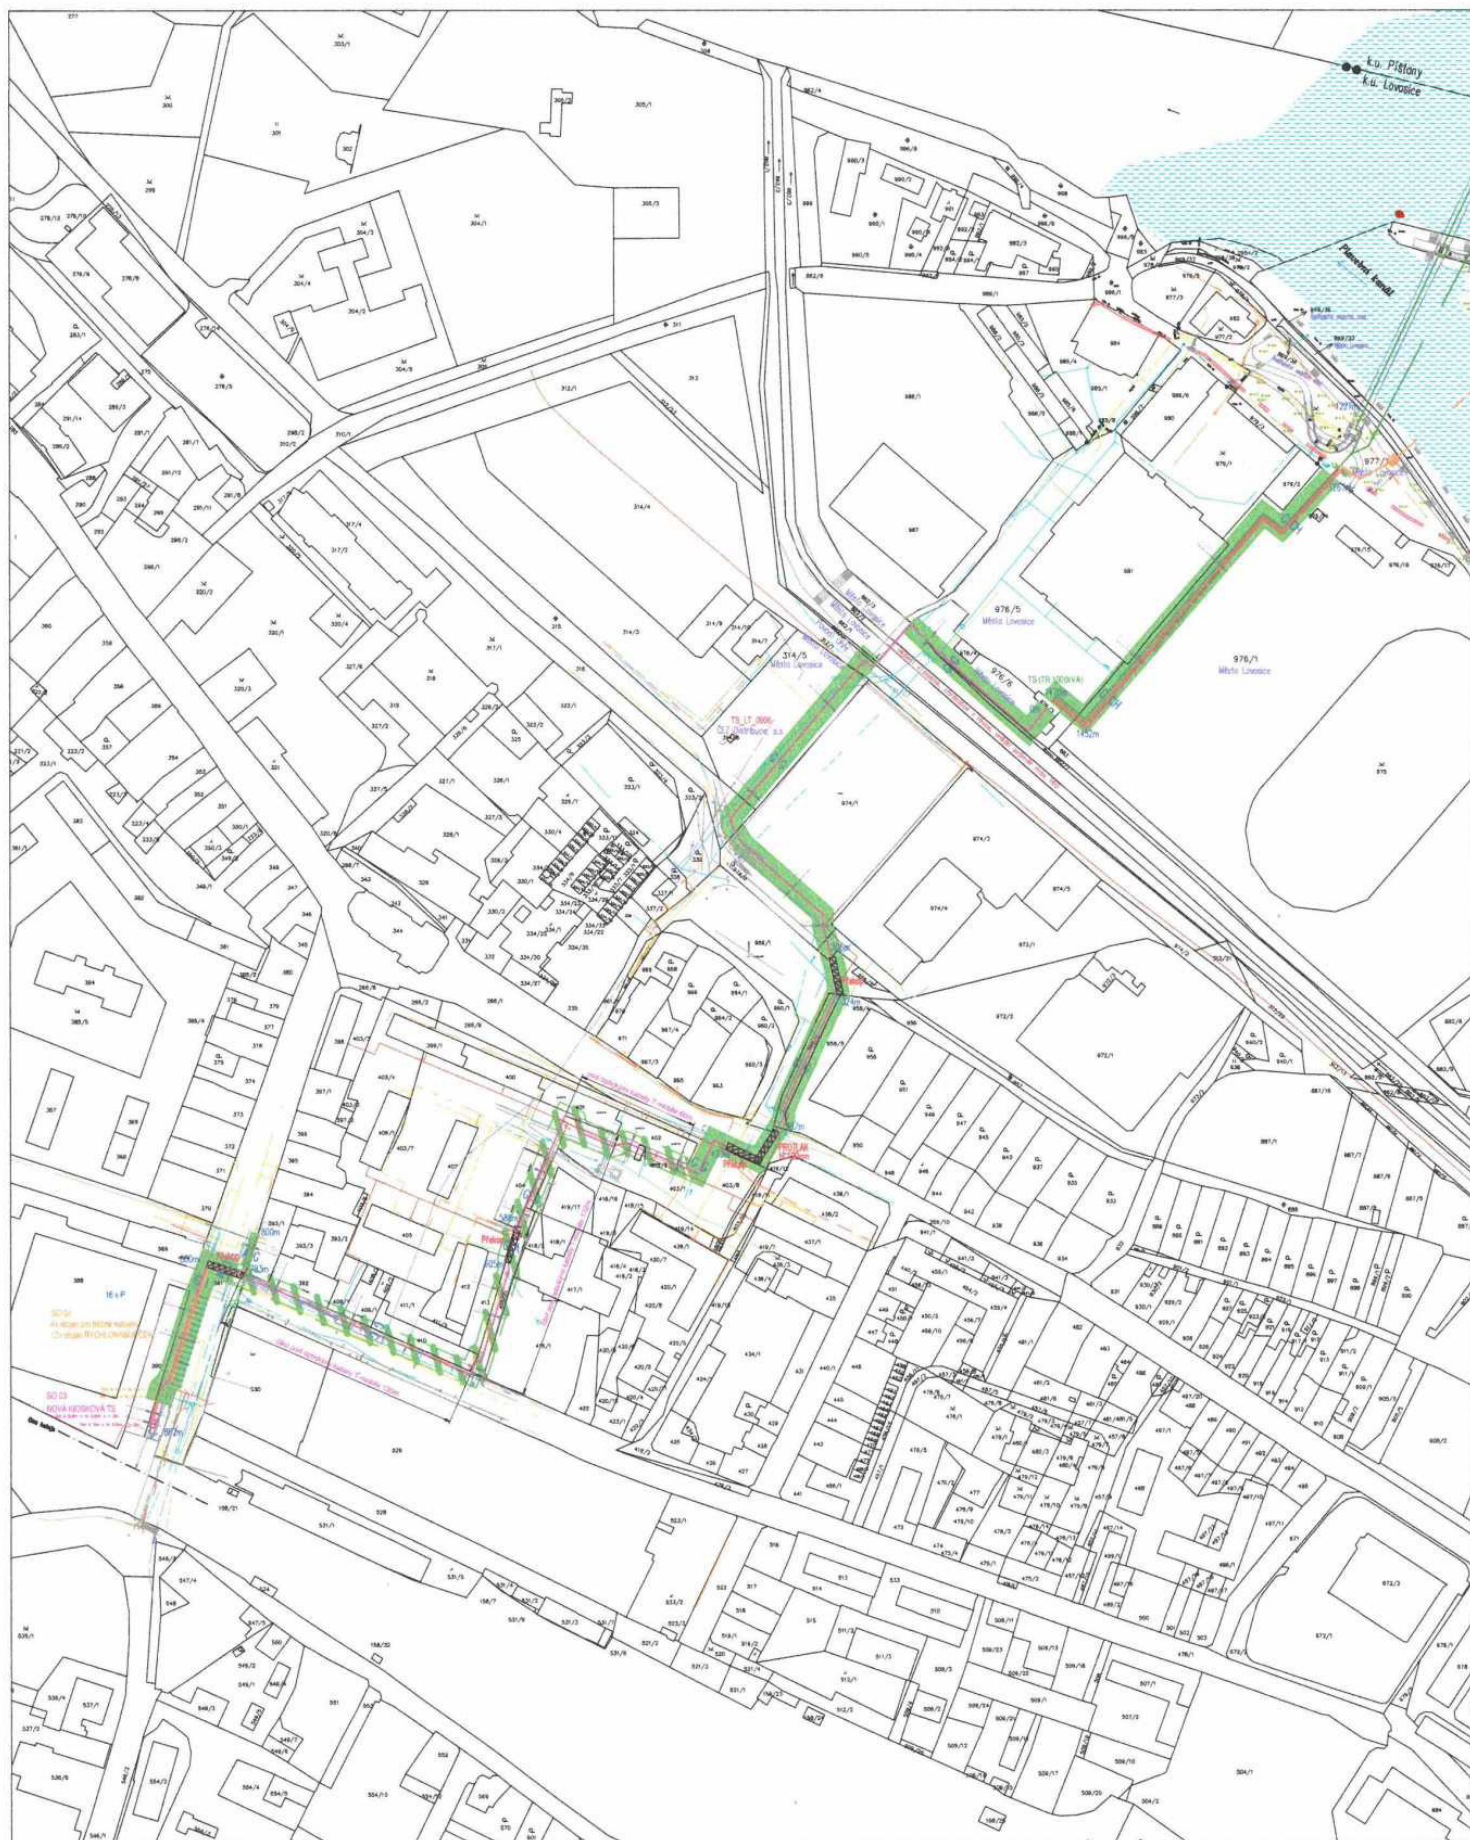

- Legenda:**
- zemní práce zajišťované městem Lovosice
 - zemní práce zajišťované městem - v souběhu s výkopem T-mobile

Příloha č. 2 Smlouvy o spolupráci - celkový situační a katastrální výkres části Projektu ve městě Lovosice (s vyznačením rozsahu prací zajišťovaných městem Lovosice)

