



Stejnopis č.: 2

Věc: Objednávka č. OBJ/SML/61/02/00012/2020 na zajištění přeložky zařízení distribuční soustavy

OBJEDNATEL:

Hlavní město Praha

Magistrát hlavního města Prahy, Odbor školství, mládeže a sportu

se sídlem: Mariánské nám. 2, 110 01 Praha 1
pracoviště: Jungmannova 35/29, 111 21 Praha 1
zastoupené: Mgr. Lenkou Němcovou, ředitelkou odboru školství, mládeže a sportu
IČO: 00064581
DIČ: CZ00064581
bankovní účet: 27-5157998/6000
kontaktní osoba: Ing. Věra Labuřová, referentka odboru školství, mládeže a sportu

DODAVATEL:

JEZL ELEKTRO s.r.o.

se sídlem: náměstí Na Lužinách 157/1, Stodůlky, 155 00 Praha 5
zastoupené: [REDACTED]
IČO: 27137210
DIČ: CZ27137210
bankovní účet: 35-6209010207/0100
kontaktní osoba: [REDACTED]

(dále též „Smluvní strany“)

Vážení,

ve smyslu § 27 a § 31 zákona č. 134/2016 Sb., o zadávání veřejných zakázek, v platném znění, u Vás objednáme zajištění přeložky zařízení distribuční soustavy v rámci stavby „ZŠ a MŠ logopedická, P 10 – výstavba objektu Přípotoční“ v rozsahu a za podmínek dále uvedených.

V souladu s občanským zákoníkem se akceptací této objednávky zakládá dvoustranný smluvní vztah mezi Objednatelem a Dodavatelem. Dodavateli tak vzniká povinnost realizovat předmět plnění v požadovaném rozsahu a jeho výsledky předat níže uvedenému zástupci Objednatele a Objednateli vzniká povinnost zaplatit Dodavateli dohodnutou smluvní odměnu.

1. Předmět plnění:

Předmětem Přeložky ZDS je: Z důvodu nové výstavby je nutné přeložit stávající přípojkovou skříň. Přeložená přípojková skříň SS102+ER bude umístěna na hranici pozemku a bude přepojena na kabelový směr TS 5395 - RIS 55/1337. Stávající kabel, na kterém je nyní připojena přípojková skříň bude zrušen. V rámci přeložky bude kabel směr RIS 55/1337 - RIS 55/N178 zkrácen a zatažen do stávající RIS 55/N178Z. Stavba bude koordinována s akcí D-141501.

Místem napojení Přeložky ZDS bude Praha 10 – Vršovice, Přípotoční 2094/1,20.

Situace překládaného ZDS je specifikována v Příloze č. 1.

2. Cena za předmět plnění:

2.1. Uvedená cena za předmět plnění bez daně z přidané hodnoty (dále jen „DPH“) je stanovena jako smluvní odměna ve výši 99 067,75 Kč.

Tato cena je cenou maximální a nepřekročitelnou. V této částce jsou zahrnuty veškeré náklady Dodavatele vynaložené v souvislosti s realizací předmětu plnění, a to zejména náklady na administrativní práce, na telekomunikace a poštovní styk v České republice a čas strávený na cestě za účelem konzultací při zpracování předmětu plnění na území hlavního města Prahy.

2.2. Dodavatel je plátcem DPH, DPH bude účtována podle platných právních předpisů. Cena včetně DPH činí 119 871,98 Kč.

3. Platební podmínky:

- 3.1. Cena za předmět plnění bude účtována Objednateli na základě vystaveného daňového dokladu (faktury) jednorázovou platbou po předání předmětu plnění (viz čl. 4.2.). Faktura musí být vystavena nejpozději do 15 kalendářních dnů ode dne splnění předmětu objednávky.
- 3.2. Dnem uskutečnění zdanitelného plnění bude den převzetí předmětu plnění.
- 3.3. Faktura bude vystavena na adresu sídla Objednatele uvedenou v záhlaví objednávky.
- 3.4. Faktura bude doručena na adresu pracoviště Objednatele uvedenou v záhlaví objednávky.
- 3.5. Splatnost faktury bude stanovena na minimálně 30 kalendářních dnů.
- 3.6. Vystavená faktura musí mít veškeré náležitosti daňového dokladu ve smyslu zákona č. 235/2004 Sb., o dani z přidané hodnoty, ve znění pozdějších předpisů, a musí obsahovat minimálně tyto údaje:
- a) označení Objednatele a Dodavatele, jejich sídla, jejich IČO a DIČ, bankovní spojení a údaj o zápisu v obchodním, živnostenském nebo obdobném rejstříku, včetně spisové značky,
 - b) předmět a číslo objednávky,
 - c) číslo faktury, den vystavení faktury, datum splatnosti, den uskutečnění plnění a fakturovanou částku,
 - d) základ daně (DPH), sazbu daně a její výši, razítko a podpis oprávněné osoby Dodavatele, stvrzující oprávněnost a formální a věcnou správnost faktury.
- 3.7. V případě, že faktura bude obsahovat nesprávné údaje nebo nebude obsahovat právními předpisy vyžadované údaje, je Objednatel oprávněn fakturu vrátit Dodavateli k opravě. Splátnost opravené faktury musí být stanovena opět na minimálně 30 kalendářních dnů.
- 3.8. Objednatel uhradí cenu za předmět plnění bankovním převodem na účet Dodavatele, vedený u banky v České republice, specifikovaný v této objednávce. Ke splnění závazku Objednatele dojde odepsáním částky z účtu Objednatele.

4. Stanovený termín a místo plnění:

- 4.1. Dodavatel je povinen začít s prováděním předmětu plnění nejpozději do 28. 1. 2020.
- 4.2. Předmět plnění podle této objednávky je Dodavatel povinen realizovat v souladu s termíny realizace stavebních prací v místě plnění (Praha 10, Přípotoční 2a) a výsledky plnění předat k rukám Ing. Věry Labuřové, a to nejpozději do 31. 1. 2020.

5. Smluvní sankce:

- 5.1. Při prodlení Dodavatele s předáním předmětu plnění dle článku 1. této objednávky zaplatí Dodavatel Objednateli smluvní pokutu ve výši 0,1% z maximální ceny předmětu plnění včetně DPH stanovené v článku 2. této objednávky za každý započatý kalendářní den prodlení až do řádného splnění této povinnosti.
- 5.2. Dodavatel je povinen smluvní pokutu uhradit na výzvu Objednatele do 5 kalendářních dnů od jejího doručení.
- 5.3. Objednatel je oprávněn započíst si jednostranně vzniklou smluvní pokutu oproti odměně za provedení veřejné zakázky.
- 5.4. Zaplacením smluvních pokut dle této Objednávky není dotčeno právo Objednatele na náhradu újmy v části převyšující již uhrazenou smluvní pokutu.

6. Další podmínky:

- 6.1. Smluvní strany této objednávky výslovně souhlasí s tím, aby tato objednávka byla uvedena v Centrální evidenci smluv (CES) vedené hlavním městem Prahou, která je veřejně přístupná a která obsahuje údaje o jejích účastnících, předmětu, číselné označení této objednávky, datum jejího podpisu a její text.
- 6.2. Smluvní strany prohlašují, že skutečnosti uvedené v této objednávce nepovažují za obchodní tajemství ve smyslu § 504 občanského zákoníku a udělují svolení k jejich užití a zveřejnění bez stanovení jakýchkoliv dalších podmínek.
- 6.3. Dodavatel bere na vědomí, že Objednatel je povinen na dotaz třetí osoby poskytovat informace v souladu se zákonem č. 106/1999 Sb., o svobodném přístupu k informacím, ve znění pozdějších předpisů, a souhlasí s tím, aby veškeré informace obsažené v této objednávce byly v souladu s citovaným zákonem poskytnuty třetím osobám, pokud o ně požádají.
- 6.4. Dodavatel je podle § 2 písm. e) zákona č. 320/2001 Sb., o finanční kontrole ve veřejné správě a o změně některých zákonů (zákon o finanční kontrole), ve znění pozdějších předpisů, osobou povinnou spolupůsobit při výkonu finanční kontroly prováděné v souvislosti s úhradou zboží nebo služeb z veřejných výdajů včetně prostředků poskytnutých z Evropské unie. Toto spolupůsobení je povinen zajistit i u svých případných subdodavatelů.
- 6.5. Dodavatel není oprávněn postoupit jakékoliv své pohledávky z této objednávky na třetí osobu bez předchozího písemného souhlasu Objednatele, a to ani částečně.
- 6.6. Pro případné spory smluvní strany sjednávají místní příslušnost obecného soudu Objednatele.

6.7. Tato objednávka je vyhotovena ve třech stejnopisech, z nichž dva obdrží Objednatel a jeden Dodavatel.

6.8. Tato objednávka může být měněna nebo zrušena pouze písemně, a to v případě změn objednávky číslovanými dodatky, které musí být podepsány oběma Smluvními stranami.

7. Lhůta k akceptaci objednávky

Dodavatel je povinen doručit akceptaci této objednávky Objednateli nejpozději do 24. 1. 2020, jinak tato nabídka na uzavření objednávky zaniká.


Přílohy objednávky:

1. Situace ZDS
2. Cenová nabídka dodavatele ze dne 16. 12. 2019

V Praze dne 17. 1. 2020

Za Objednatele:

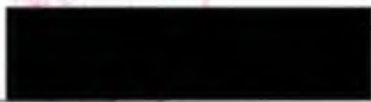


Mgr. Lenka Němcová

ředitelka odboru školství, mládeže a sportu MHMP


Dodavatel akceptuje tuto objednávku v plném rozsahu a bez výhrad.

V Praze dne 10. 1. 2020

Za Dodavatele:


nám.
IČO: 2

jednatel JEZL ELEKTRO s.r.o.

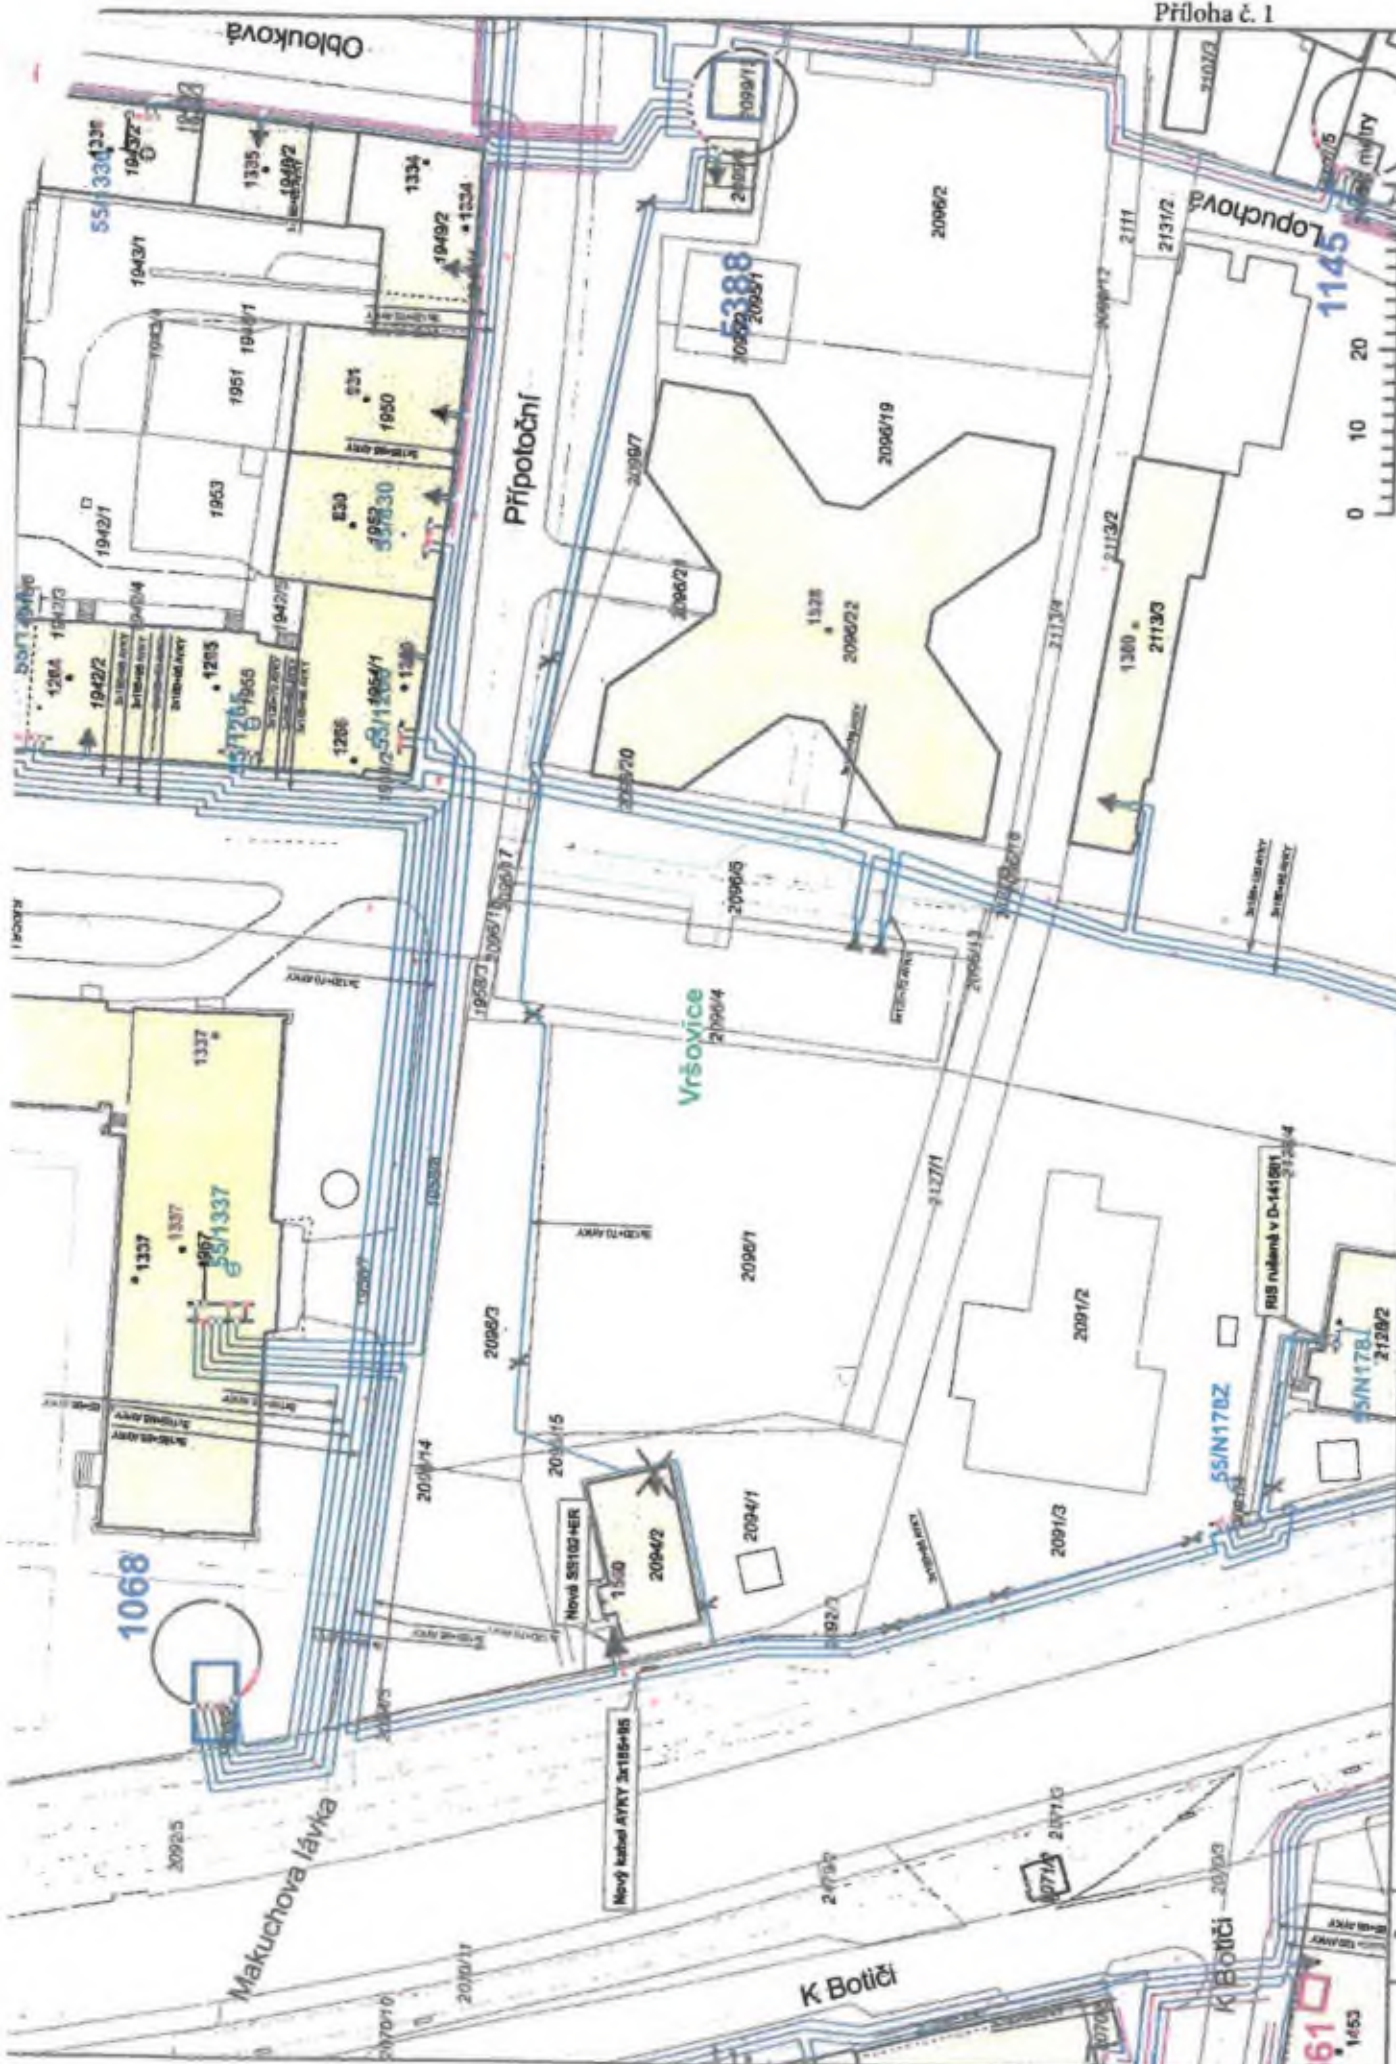

Stávající a nový stav sítě NN

MĚŘÍTKO: 1:900
Datum: 18.10.2018

A 4

JEZL**ELEKTRO s.r.o.**

nám. Na Lužinách 157/1
 155 00 Praha 5
 IČ: 27137210
 DIČ: CZ27137210

Magistrát hlavního města Prahy
 Mariánské nám. 2/2
 110 00, Praha 1
 IČ: 00064851
 Mgr. Lenka Němcová

Cenová kalkulace na zhotovení přeložky
 na adrese: **Přípotoční 2094/1,20, Praha 10 - Vršovice**
 Připojení bude provedeno dle požadavku a připojovacích podmínek PRE distribuce,a.s.

Položka	Počet ks/m	Cena	Cena celkem
přípojková skřín SS 102/KVF4W	1 ks	4 150,00 Kč	4 150,00 Kč
el. rozvaděč ER513K (na zakázku 100 A)	1 ks	4 200,00 Kč	4 200,00 Kč
hlavní jistič 3f 100A	1 ks	3 909,76 Kč	3 909,76 Kč
CYKY 4x25A	3 m	61,53 Kč	184,59 Kč
kabel AYKY 3x240+120OT	8 m	245,00 Kč	1 960,00 Kč
spojka kabelu AYKY 3x240+120OT	1 ks	4 200,00 Kč	4 200,00 Kč
nožové pojistky PH 160A	3 ks	167,80 Kč	503,40 Kč
práce elektro			18 200,00 Kč
příprava kabelové trasy	8 m	500,00 Kč	4 000,00 Kč
výkop kabelové trasy	8 m	450,00 Kč	3 600,00 Kč
zákrytové desky PVC s potiskem	4 ks	250,00 Kč	1 000,00 Kč
obnova asfaltového povrchu	4 m2	940,00 Kč	3 760,00 Kč
manipulace v síti PRE			15 000,00 Kč
geodetické skutečného stavu sítě PREdi			11 600,00 Kč
práce zednické - výstavba zděného pilířku (bílé spárové zdívko)			16 500,00 Kč
výchozí revizní zpráva PRE - podklady PRE nutné k osazení elektroměru			4 800,00 Kč
doprava			1 500,00 Kč
celkem bez DPH			99 067,75 Kč

technik přípojek NN

V Praze dne 16.12.2019