



SCHEMA IP_TEL

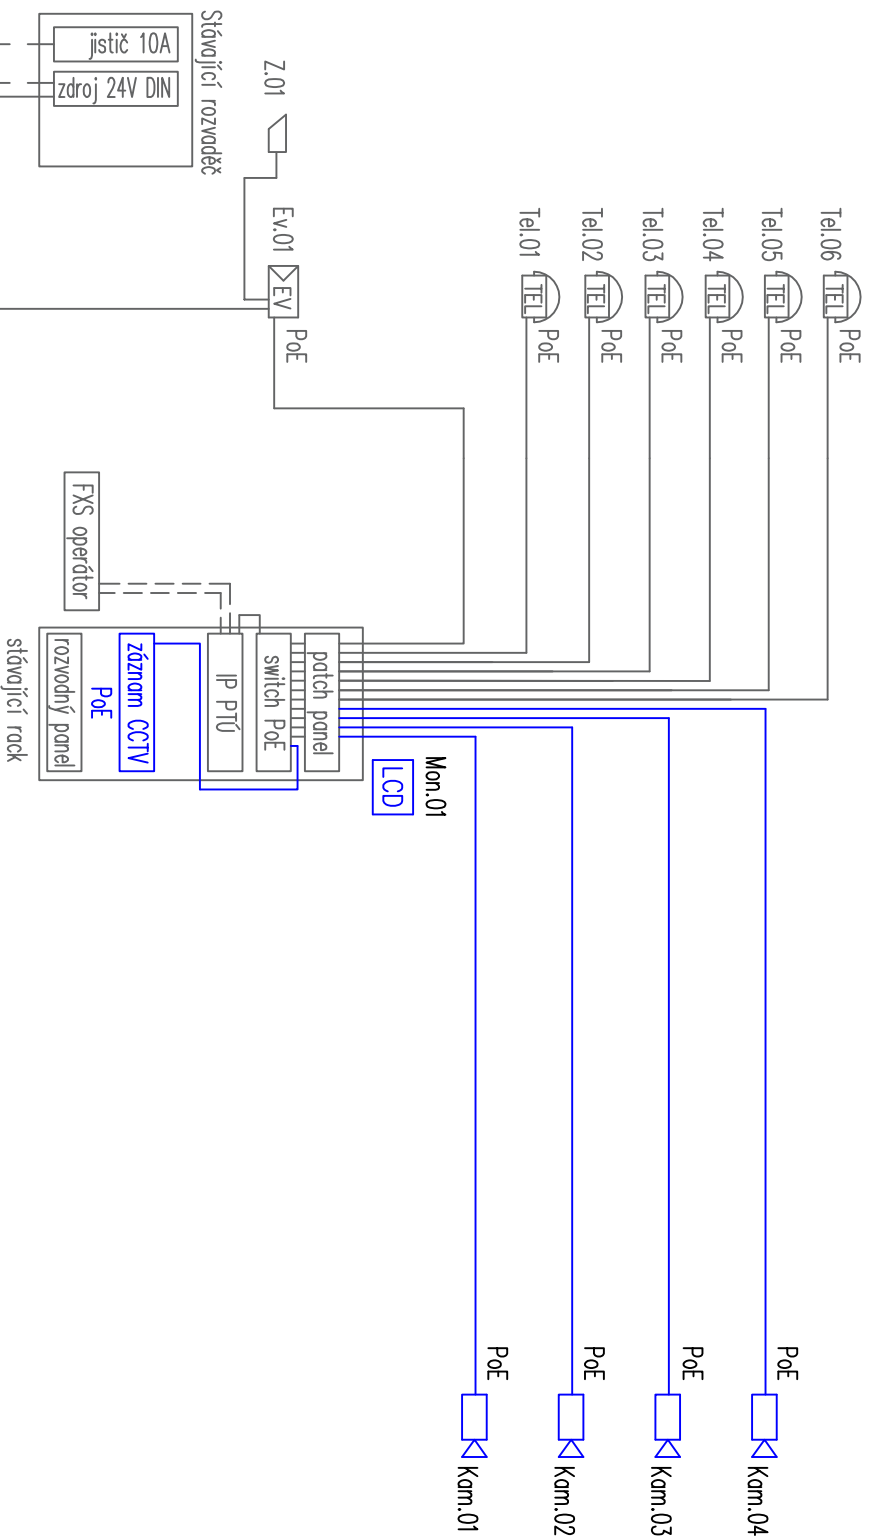

SCHEMA SYSTÉMU CCTV

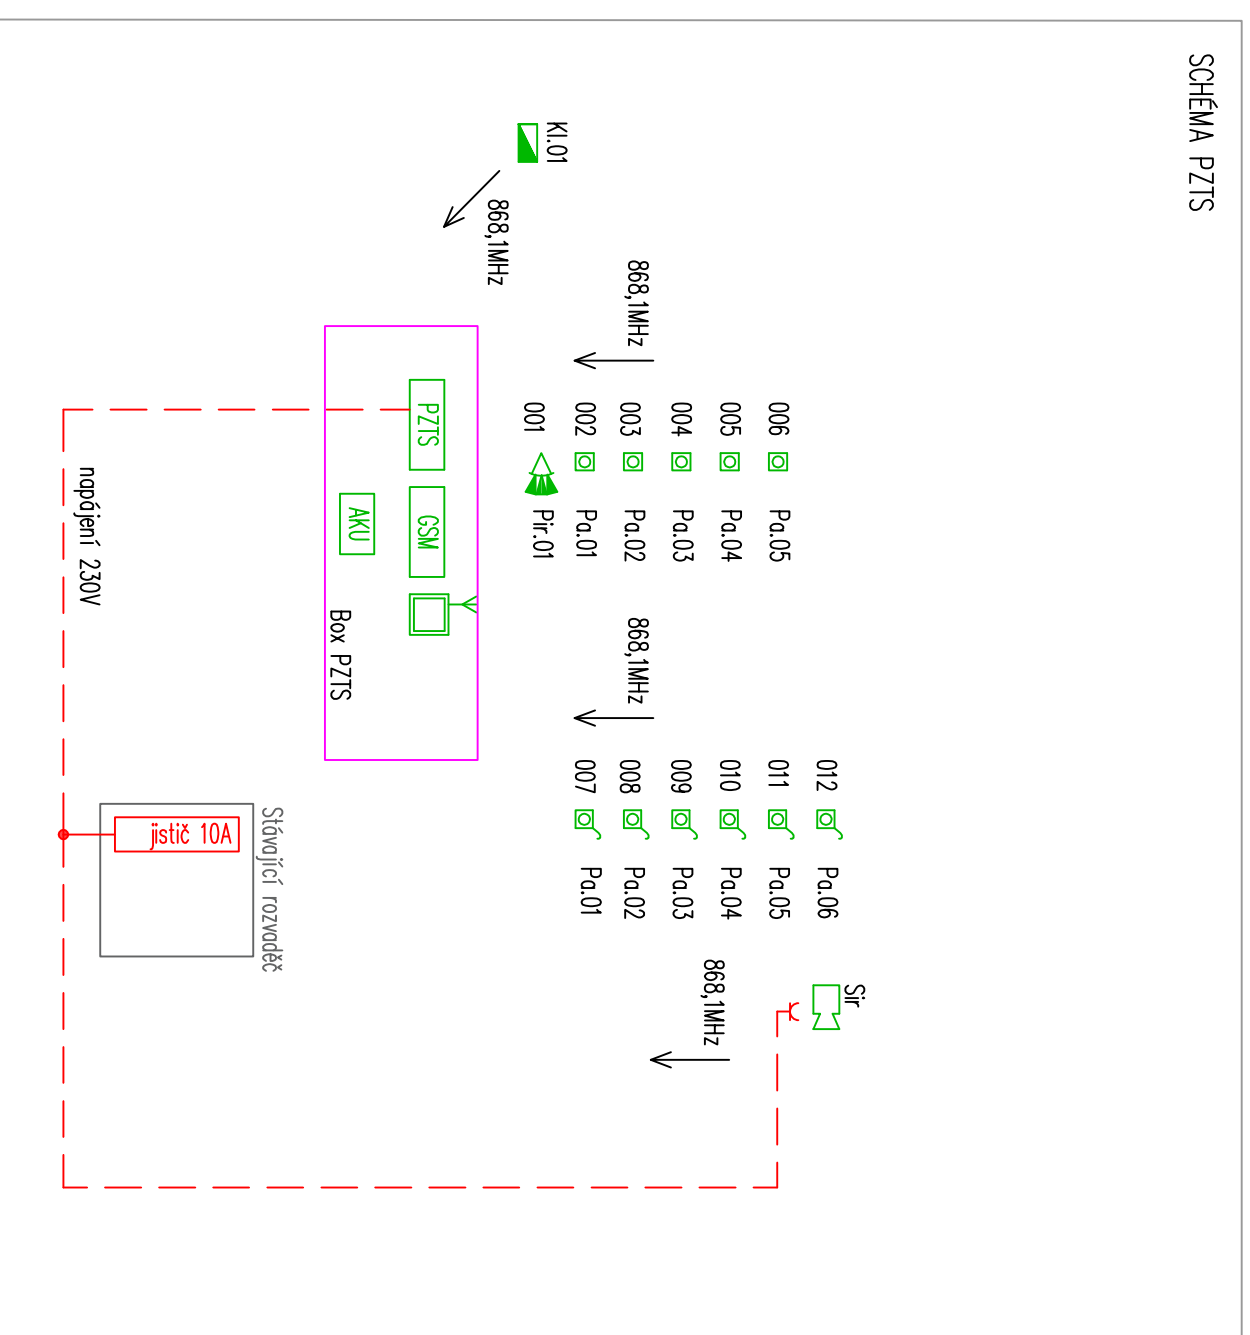

LEGENDA PRVKŮ

	ÚSTŘEDNA PZTS		TISEŇ TLAČÍTKO		DIGITÁLNÍ ZÁZNAM		STÁVAJÍCÍ DAT.ROZVADĚČ
	OPAKOVAČ SIGNÁLU		TISEŇ PŘÍVĚŠEK		KAMERA		NOVÝ DAT.ROZVADĚČ
	GSM BRÁNA		PŘIJÍMAČ BEZDRÁT.TISNĚ		LCD MONITOR		SILNOPROUDÝ ROZVADĚČ
	ANTÉNA		OPTICKÁ SIGNALIZACE		SWITCH POE		ZASUJKA 230V
	PIR VĚJÍŘ		SIRENA		STÁVAJÍCÍ IP TELEFON		TRASA EV
	KLÁVESNICE		STÁVAJÍCÍ DATA 1X		STÁVAJÍCÍ EL. ZÁMEK		TRASA DATA
	KOVÁNÍ KOULE-KLIKA		STÁVAJÍCÍ DATA 2X		STÁVAJÍCÍ IP VRÁTNÍK		TRASA SILNOPROUDU

3			
2			
1			
REVIZE	POPIS	DATUM	SCHVÁLIL

PROJEKTANT			
VYPRACOVAL			
KRESLIL			
ČÍSLO ZAKÁZKY	P01/201602		
OBJEDNATEL	Probodni a medicni služba ČR		
ADRESA	Senovžně náměstí 995/1, 110 00 Praha 1		
AKCE		DATUM	2019/07
ZARÍZENÍ SLABOPROUDÉ ELEKTROTECHNIKY Středisko PMS Zlín, Šedesátá 7015/7055 , 760 01		FORMÁT	A3
		MĚŘÍTKO	1:100
		STUPĚŇ	DVZ
OBJEKT		Č. SOUPRAVY	Č. VÝKRESU
VÝKRES	Bezpečnostní systémy_blokové schéma		4.0