# D O D A T E K č. 1

*smlouvy č. O2019065 o nájmu pozemků v areálu Koupaliště Brná*

| | |
|---|---|
| **Pronajímatel** | **Městské služby Ústí nad Labem, příspěvková organizace** |
| Zastoupený | Ing. Martin Mata, MBA, ředitel |
| Sídlo | Panská 1700/23, 400 01 Ústí nad Labem |
| Bankovní spojení | Komerční banka, a. s., pobočka Ústí nad Labem<br>č. účtu |
| IČ | 71238301 DIČ CZ71238301 |

Zapsaná v obchodním rejstříku u Krajského soudu v Ústí nad Labem, oddíl Pr, vložka č. 739

***na straně jedné***

**a**

| | |
|---|---|
| **Nájemce** | **Veslařský klub Paprsek, z.s.** |
| Zastoupený | Petrem Janákem, předsedou |
| Sídlo | Pod Tratí 50, 403 21 Ústí nad Labem |
| IČ | 27022757 |
| DIČ | není plátce |
| Bankovní spojení | Raiffeisenbank a.s. číslo účtu |

***na straně druhé***

Smluvní strany se dohodly, na změně znění smlouvy **t a k t o:**

V čl. III. Další ustanovení je nově odstavec 11:

11. Pronajímatel souhlasí s umístěním 2 mobilních stavebních buněk na pozemek č 4119/1, který je předmětem nájmu, a to dle nákresu, který je přílohou č.1 tohoto dodatku. Nájemce se zavazuje, že veškerá instalace těchto stavebních buněk proběhne na náklady nájemce. Dále se nájemce zavazuje, že po ukončení nájemní smlouvy, budou tyto buňky z pozemku odstraněny, a to taktéž na náklady nájemce.

Ostatní ujednání smlouvy zůstávají v platnosti

**Tento dodatek nabývá platnosti a účinnosti uveřejněním v registru smluv.**

Přílohy:
Č. 1 - Nákres

V Ústí nad Labem dne 29.1.2020

Pronajímatel:

..…….
Ing. Martin Mata, MBA, ředitel
Městské služby Ústí nad Labem
příspěvková organizace

V Ústí nad Labem dne 16.1.2020

Nájemce:

……..
Petr Janák, předseda
Veslařský klub Paprsek, z.s.

Souhlas zřizovatele pronajímatele:

…….
Ing. Věra Nechybová
1. náměstkyně primátora

**Příloha č. 1**

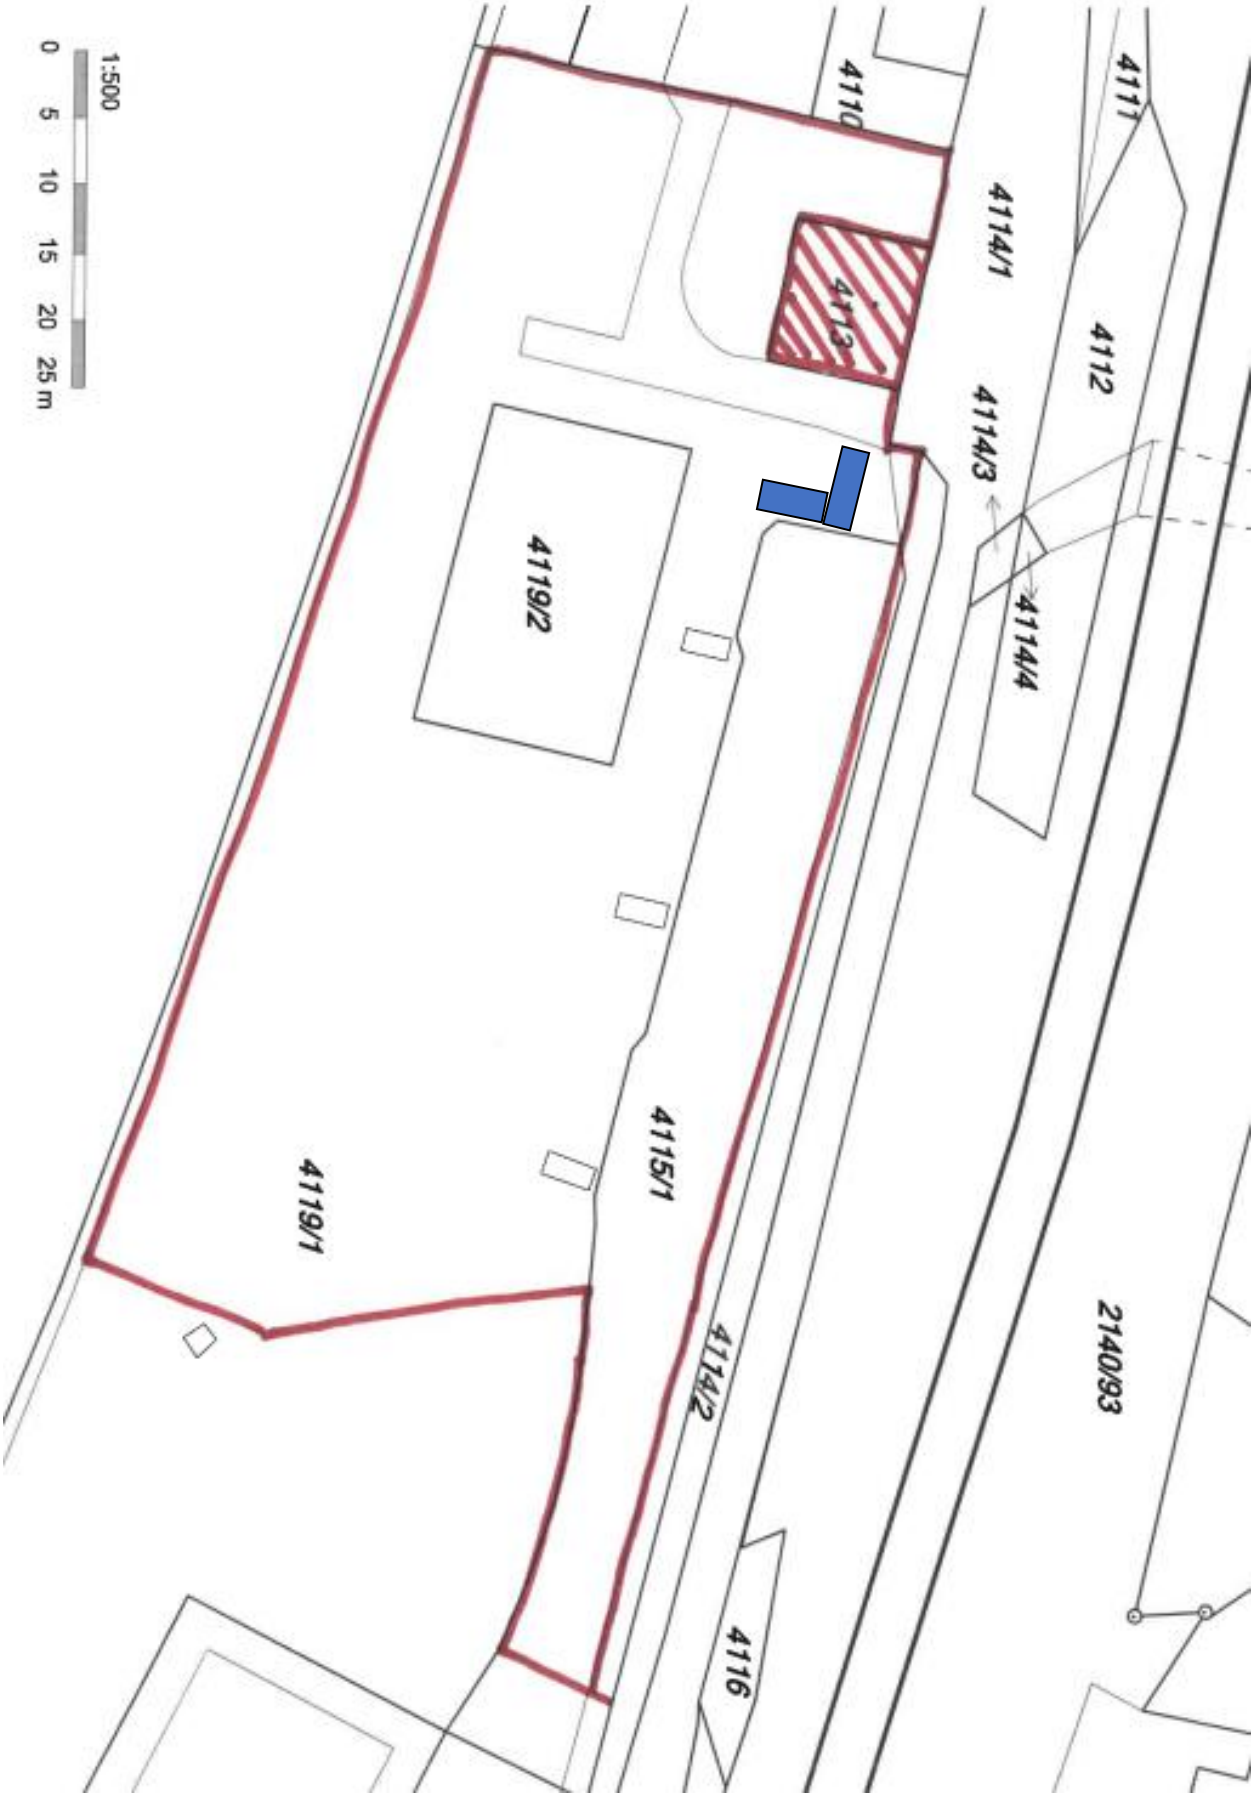
4111
4112
4114/1
4114/3
4114/4
4113
4119/2
4115/1
4119/1
4114/2
4116
2140/93
1:500
0 5 10 15 20 25 m