




A/1P - 273,6 m²

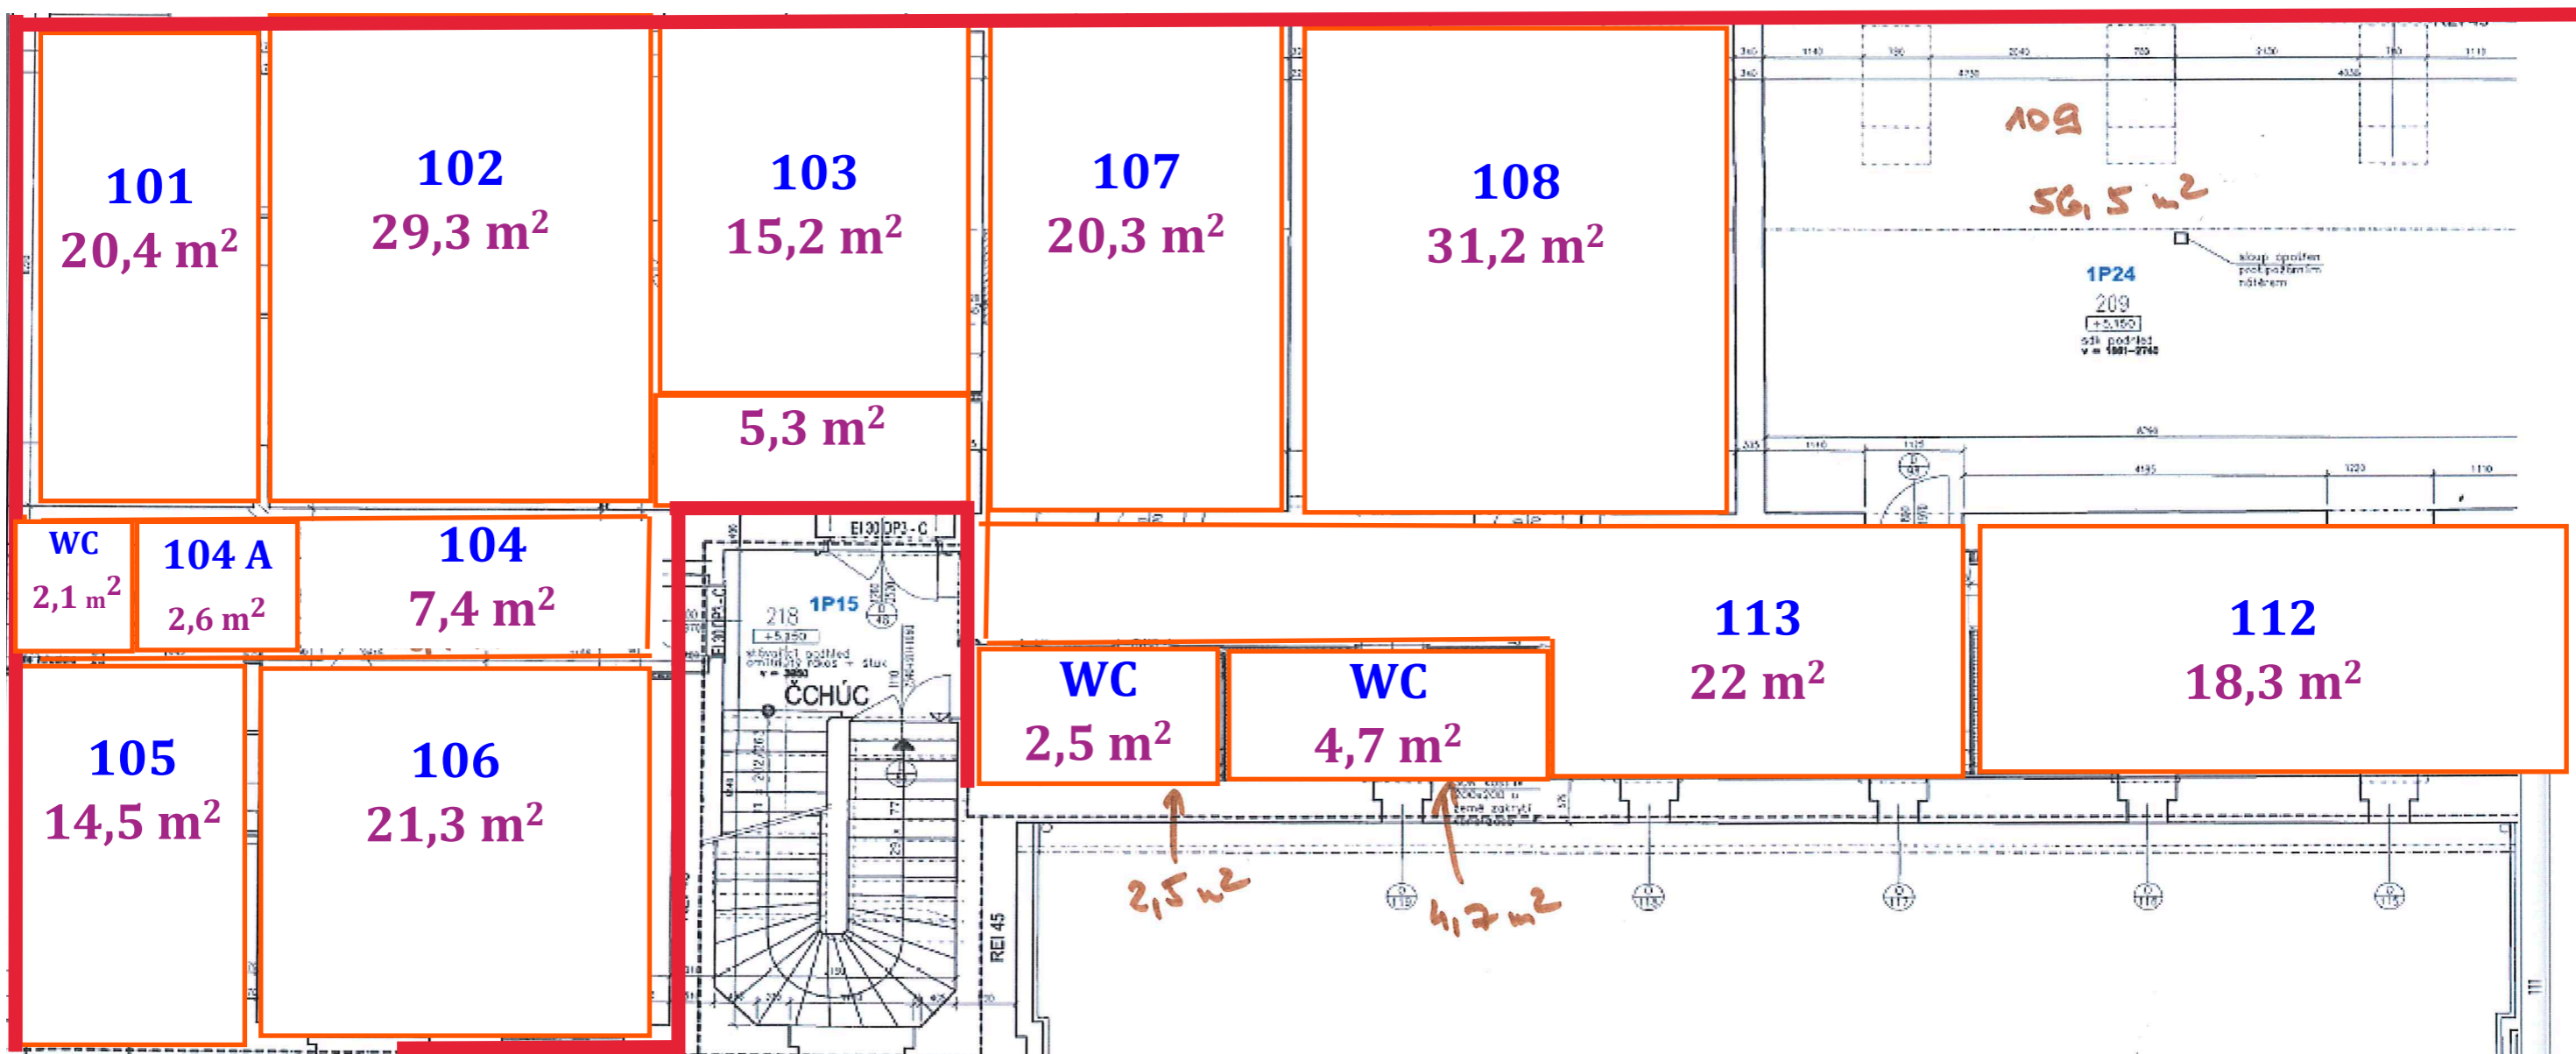


B/2P - 152,4 m²

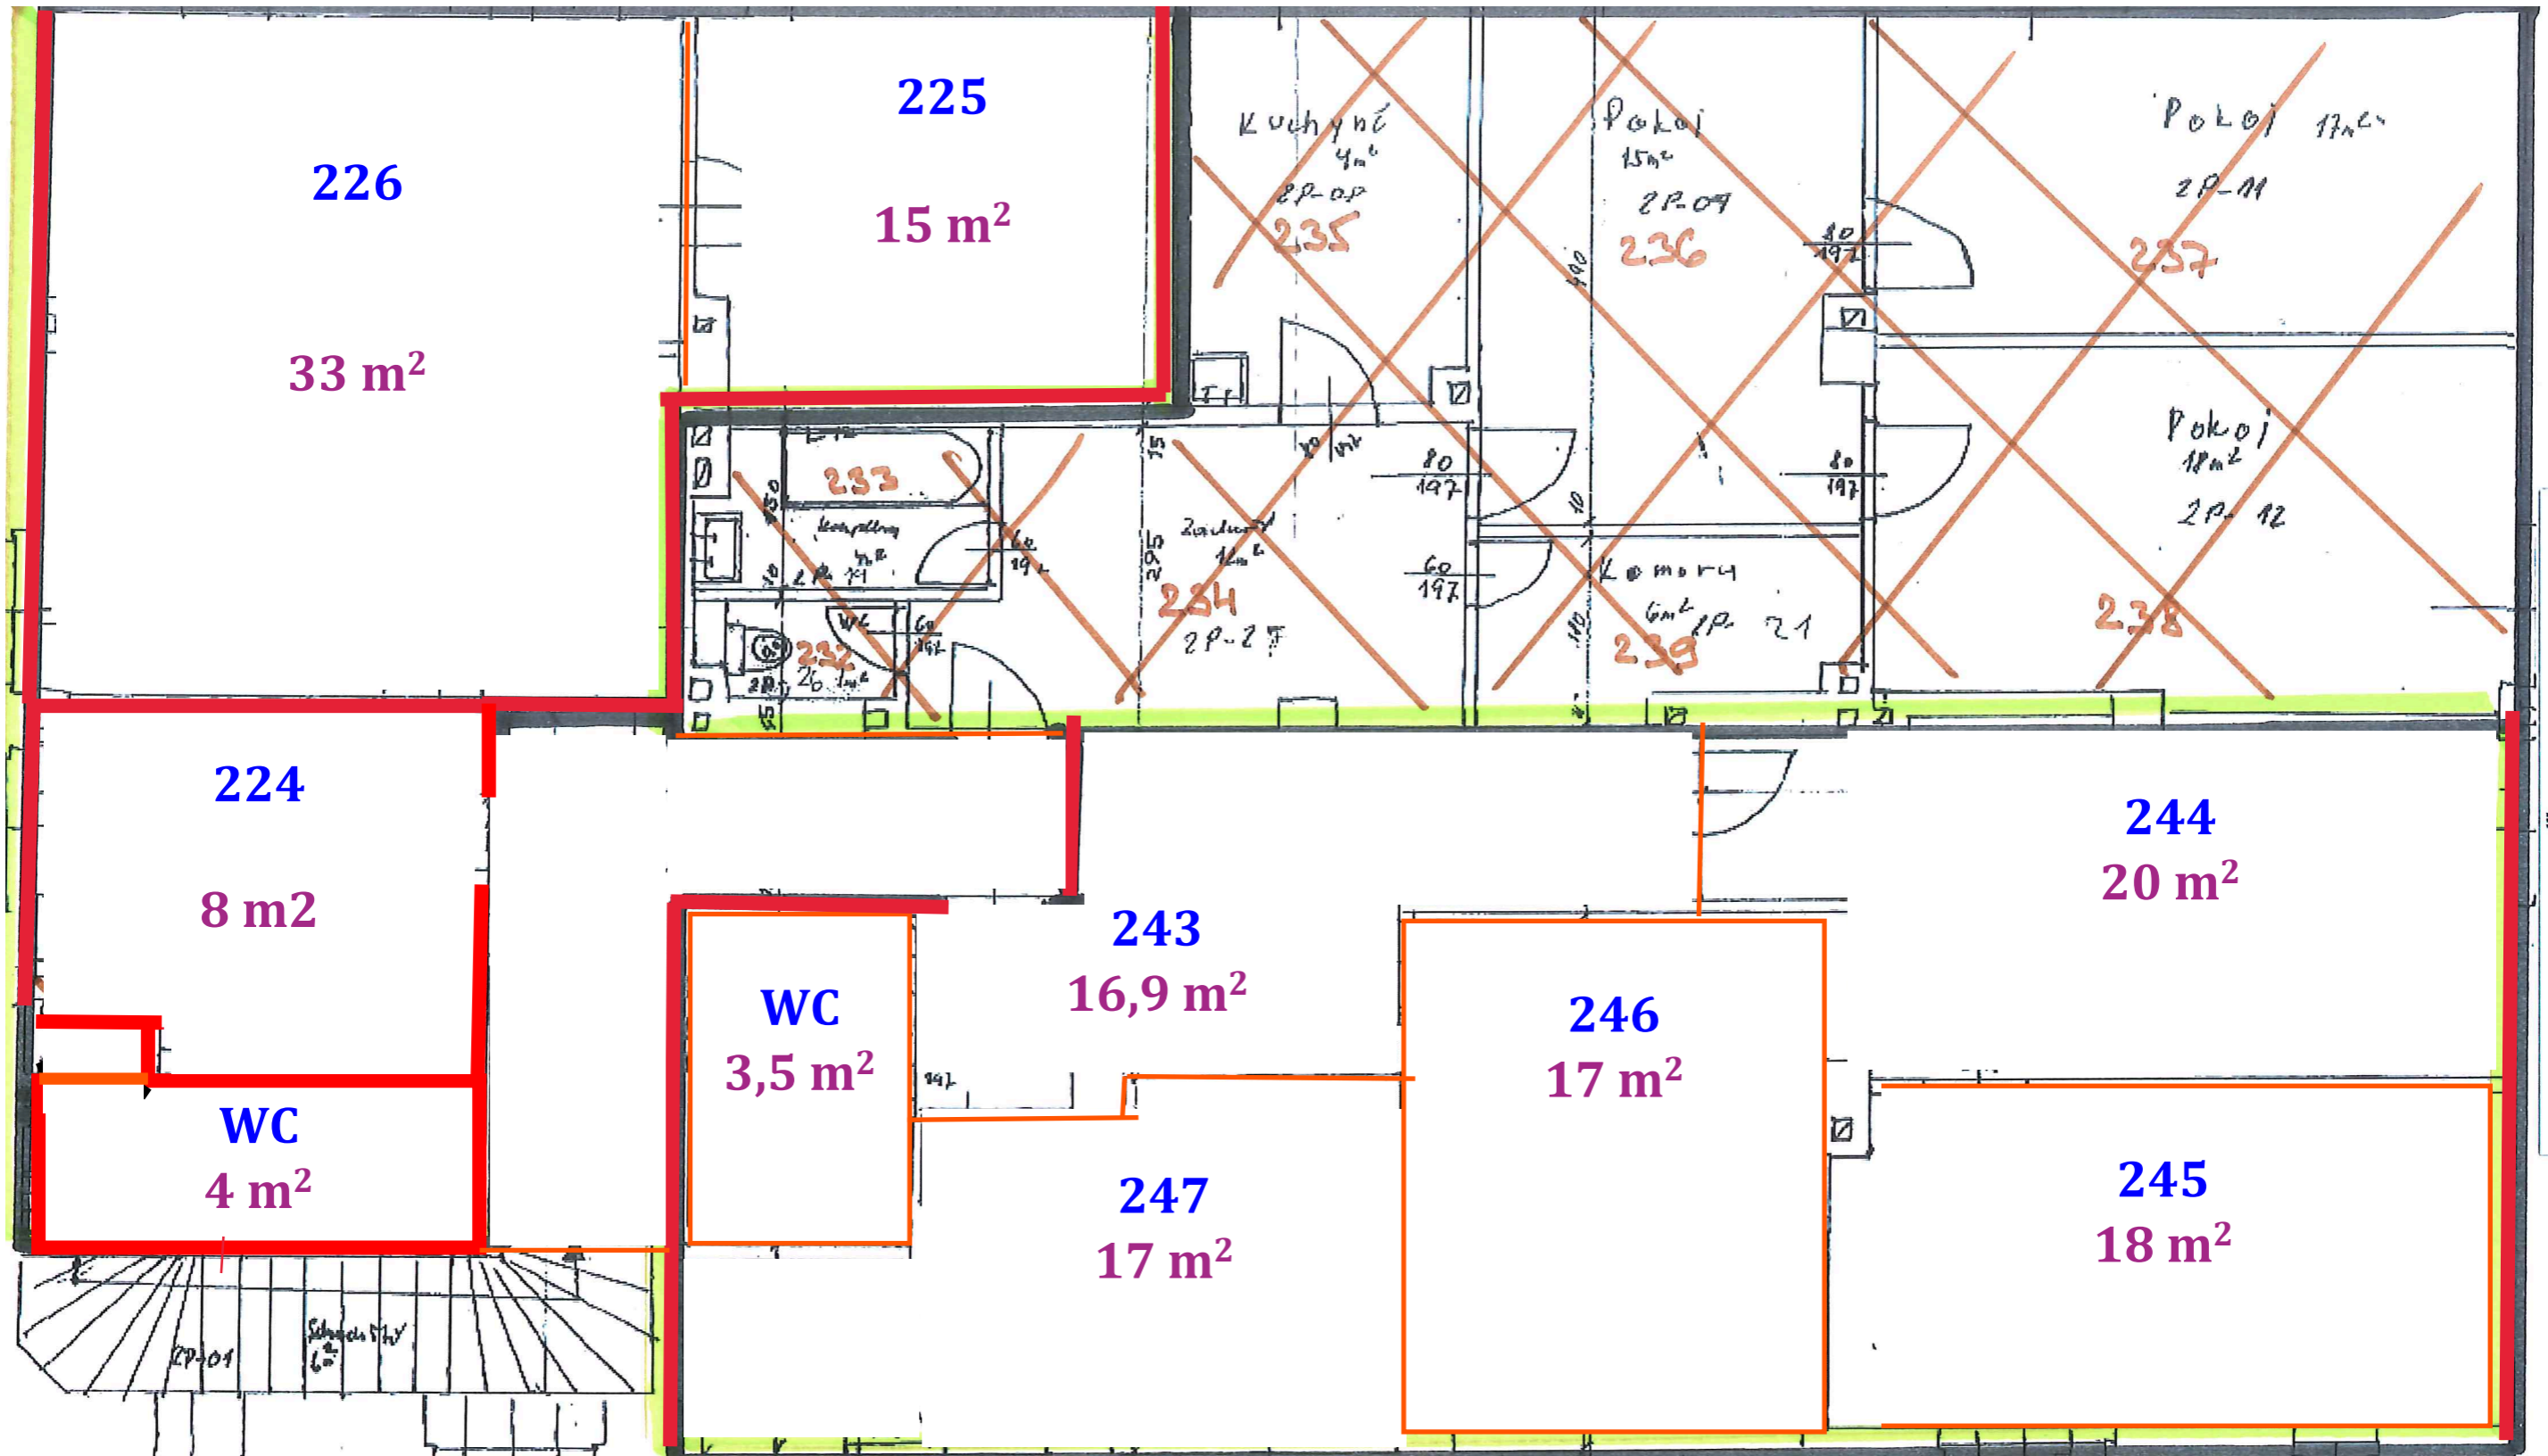

B/1P - 222,3 m²

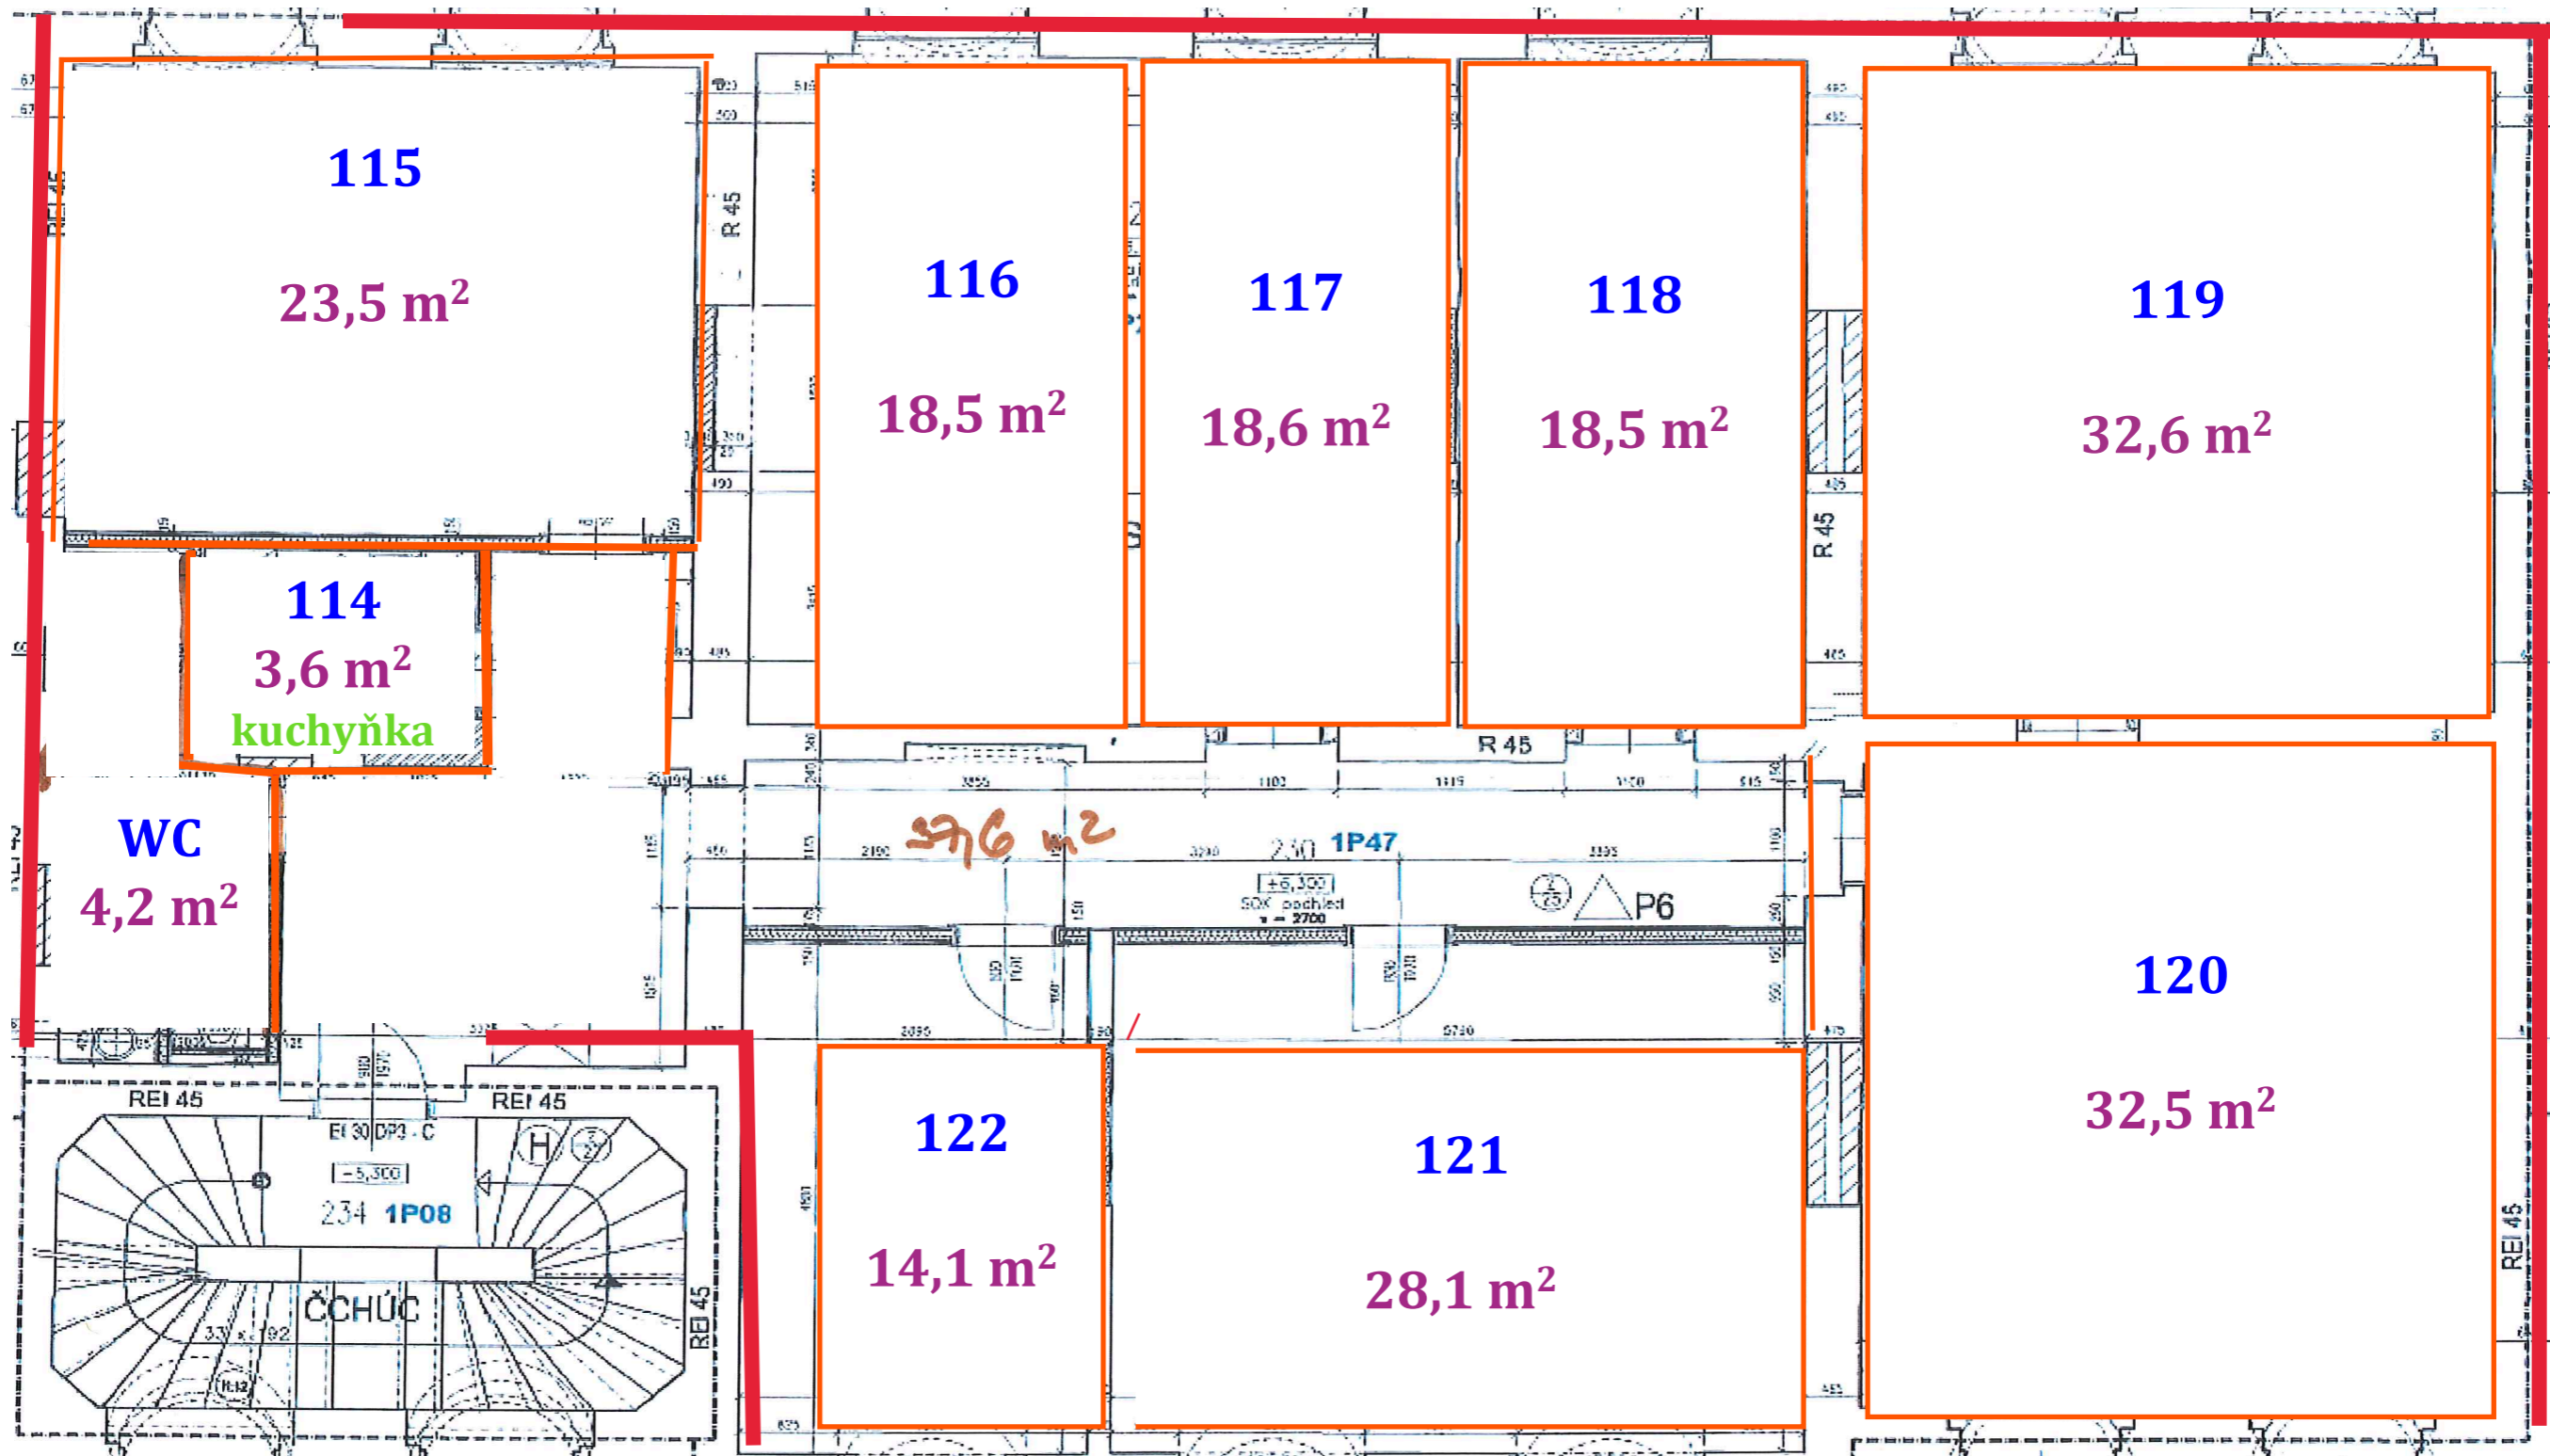

B/přízemí - 117,9 m²

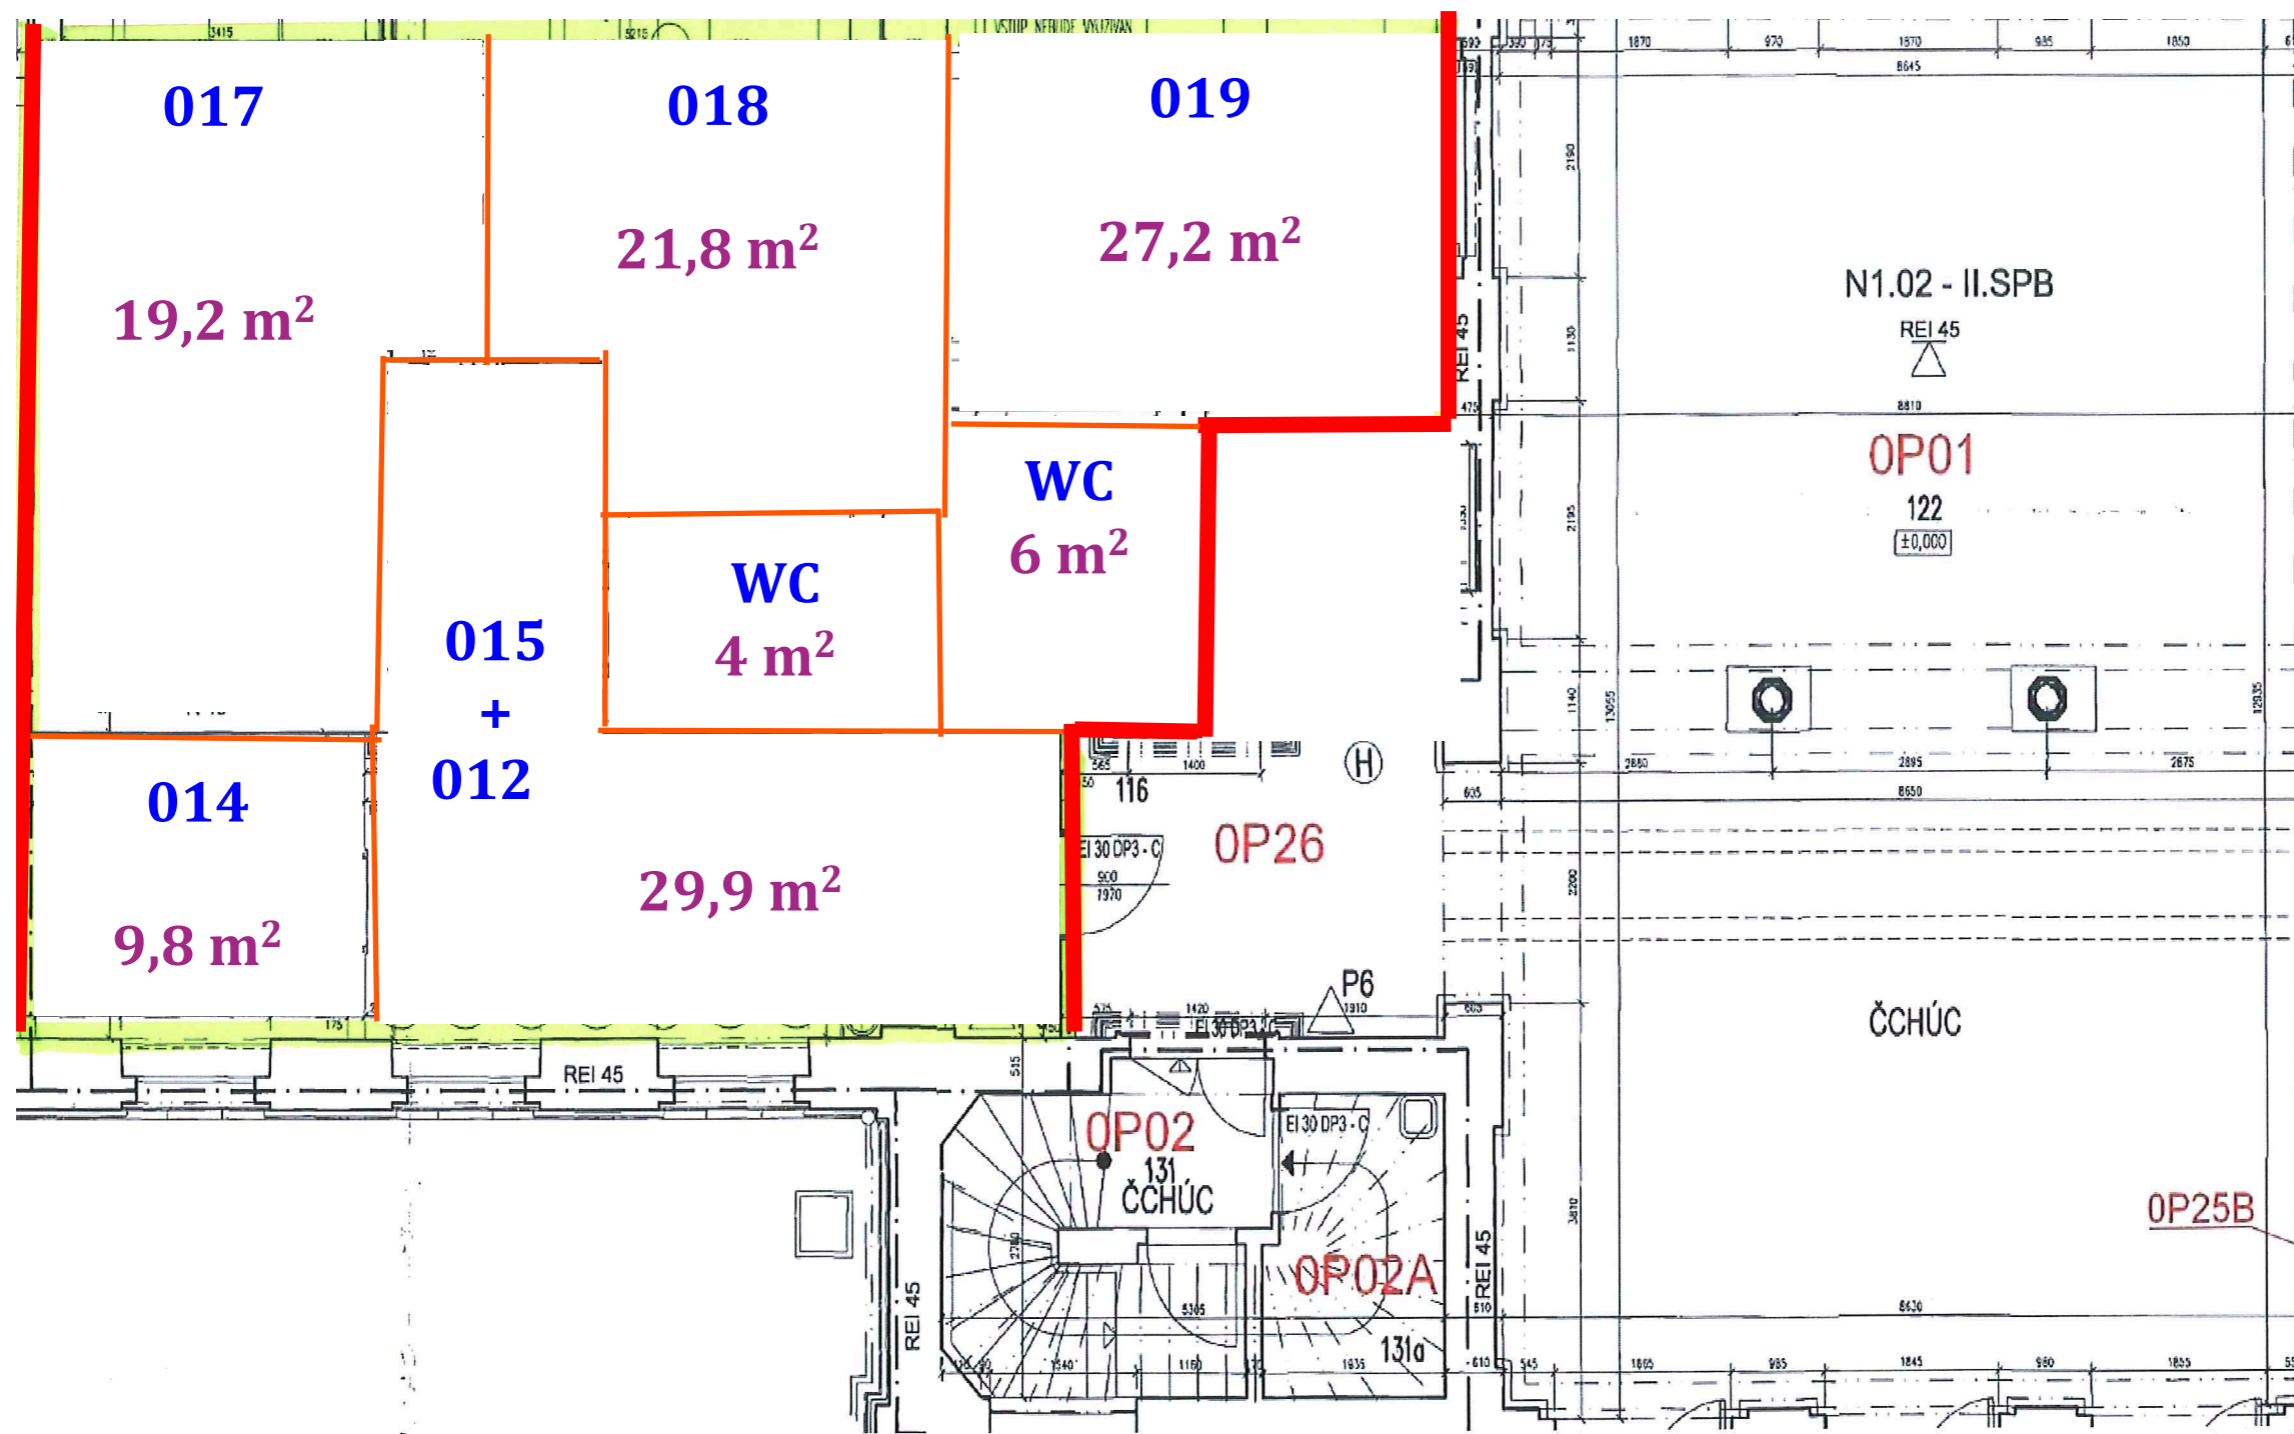


[vypnit a poselvat](#)

+ Více nástrojů


Ukládejte a sdílejte soubory ve službě
Document Cloud

[Další informace](#)


C/2P - 75,5 m²

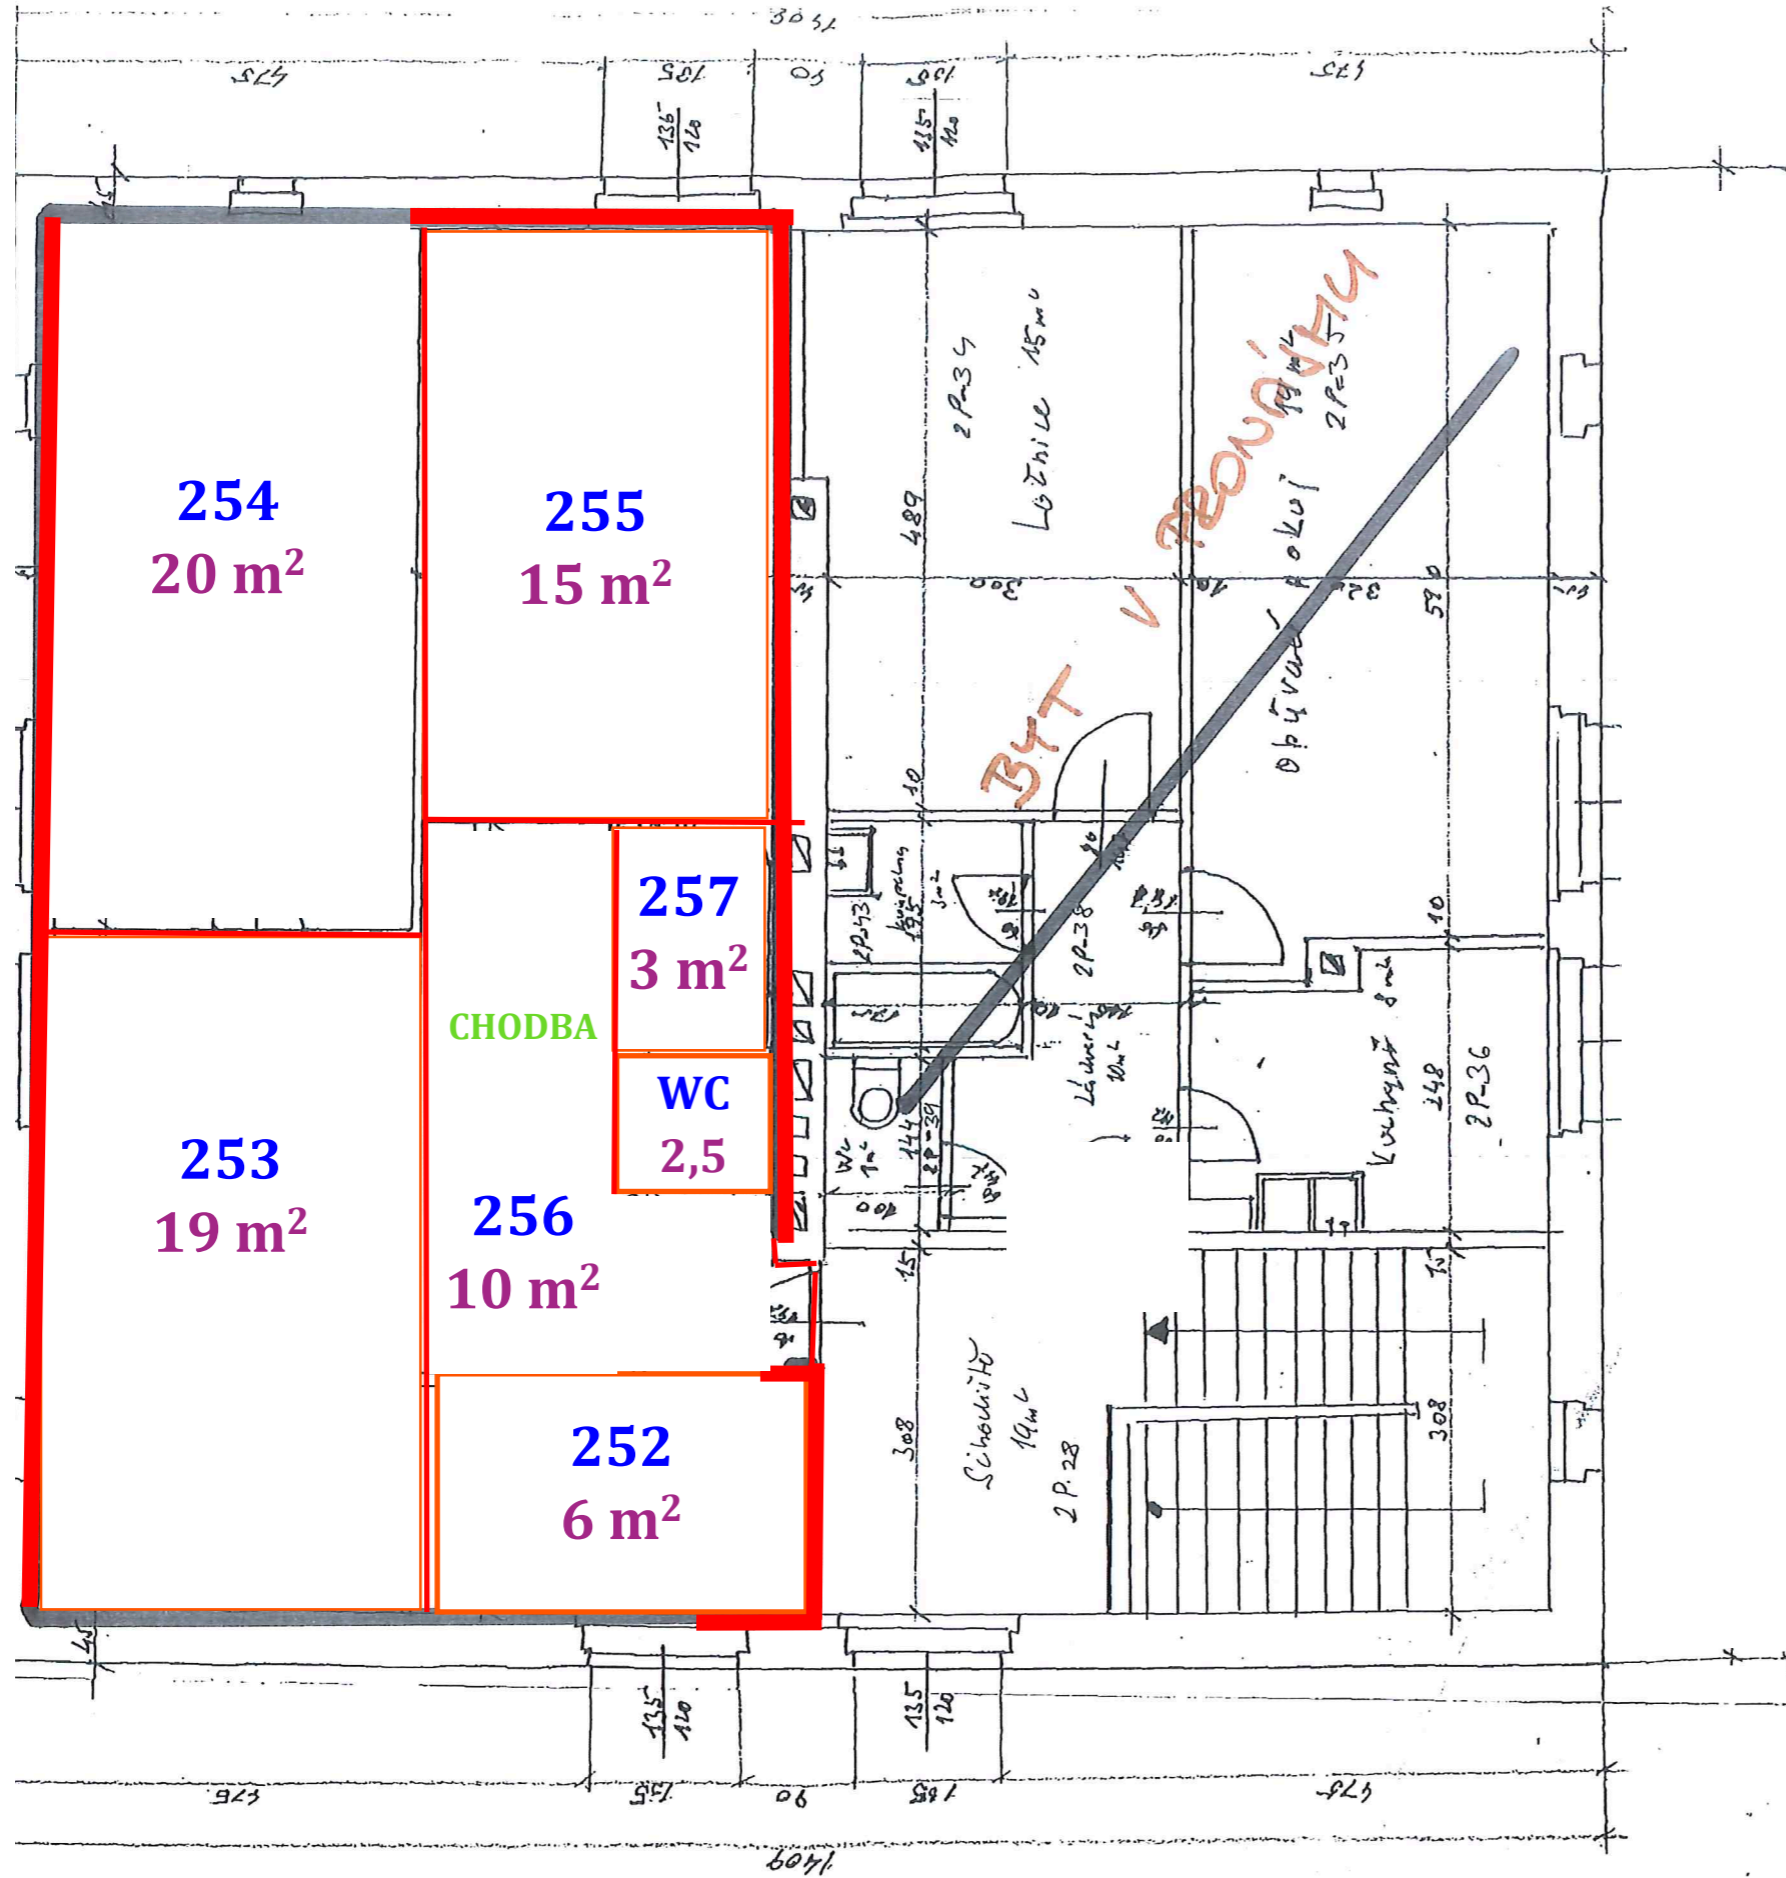

C/1P - 272,6 m²

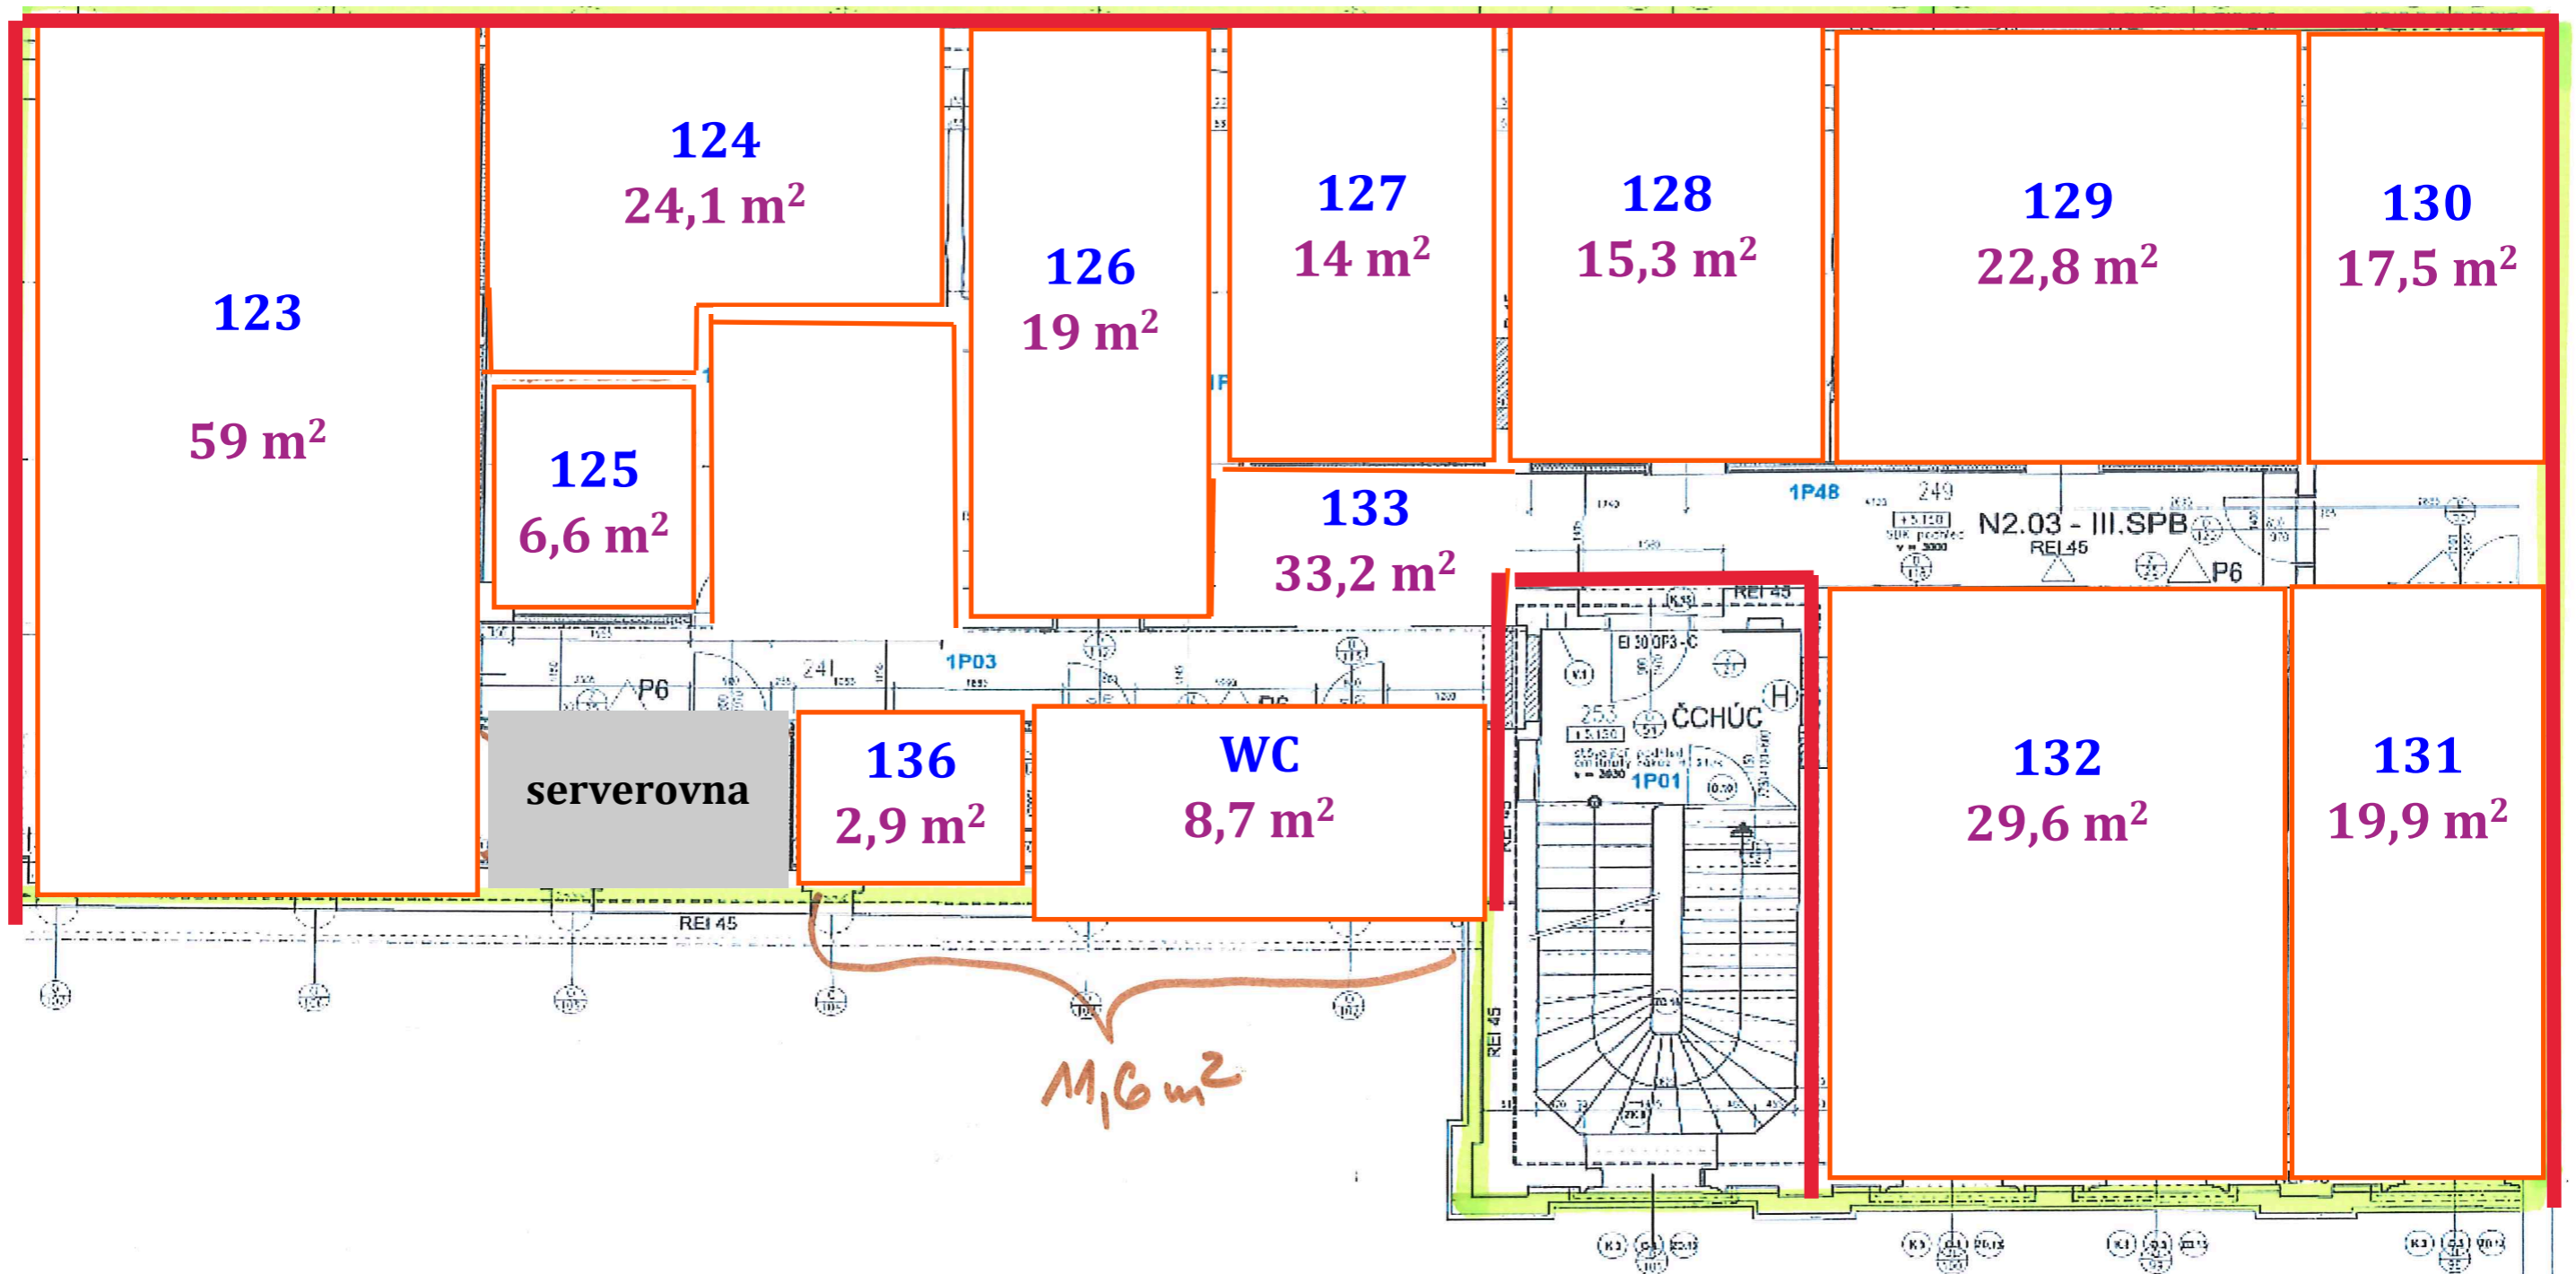

C/přízemí - 113,5 m²

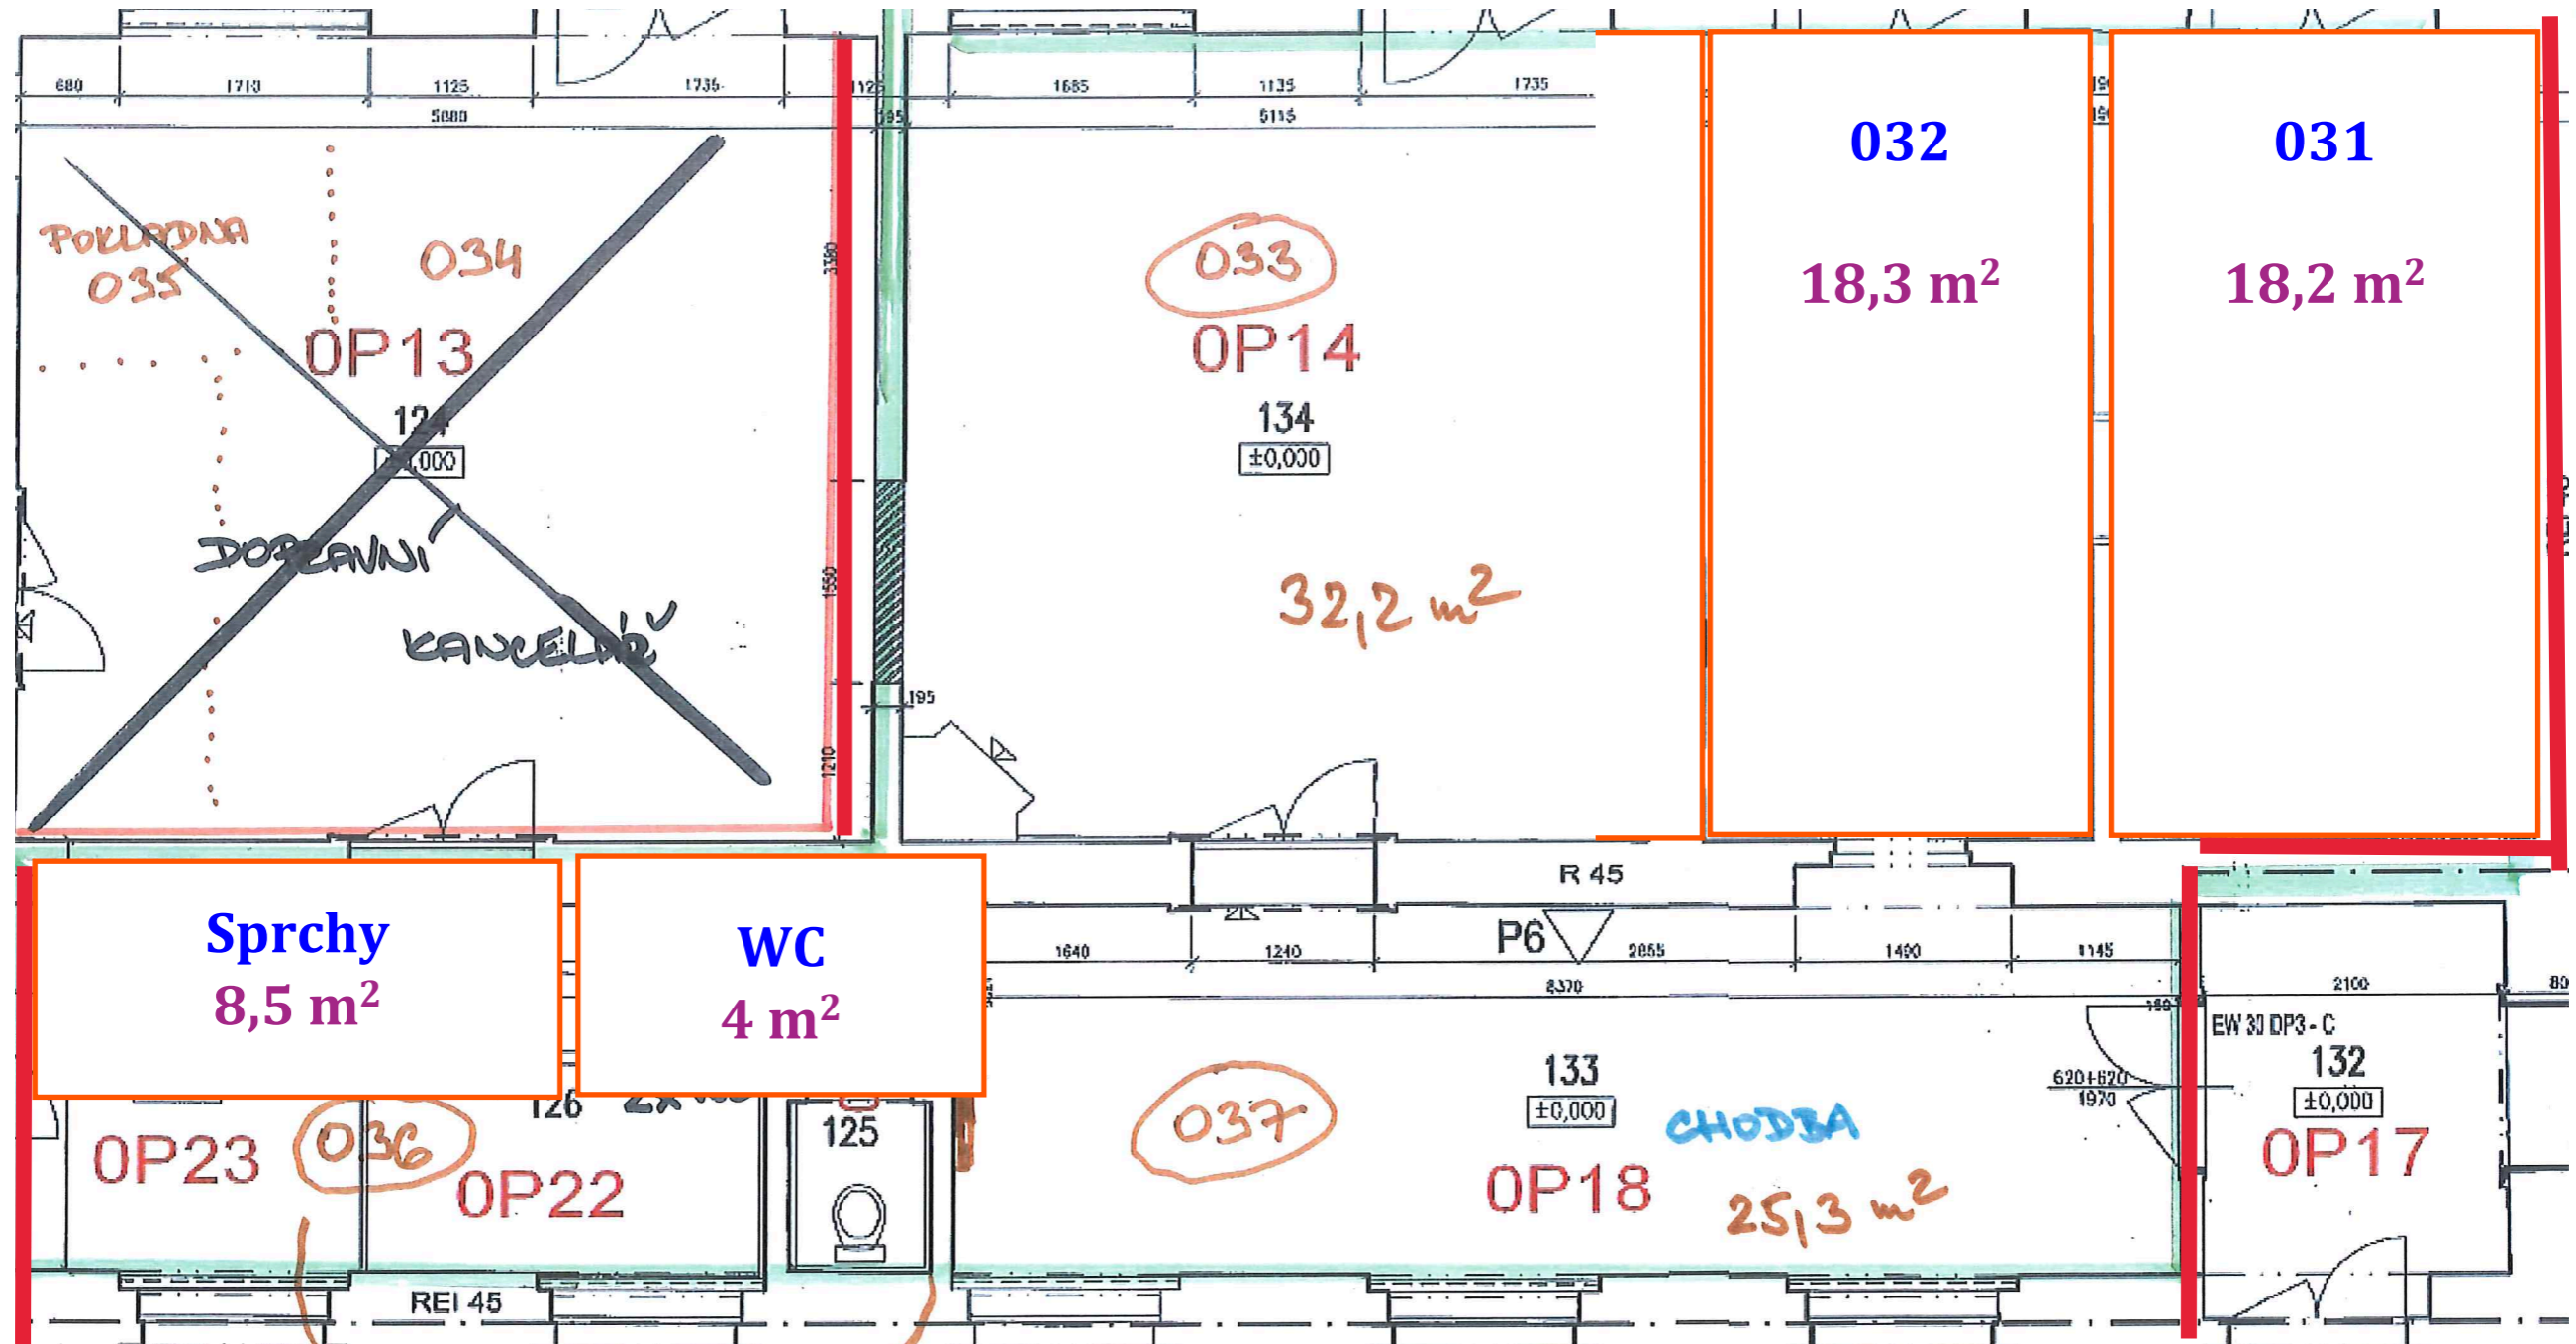

Ověřovací doložka změny datového formátu dokumentu podle § 69a zákona č. 499/2004 Sb.

Doložka číslo: 578280

Původní datový formát: application/pdf

UUID původní komponenty: fd3cc69f-89ed-4847-858b-e2600109382d

Jméno a příjmení osoby, která změnu formátu dokumentu provedla:

System ERMS (zpracovatel dokumentu Dana HORKÁ)

Subjekt, který změnu formátu provedl: Správa železniční dopravní cesty, státní organizace

Datum vyhotovení ověřovací doložky: 03.02.2020 09:31:05



cd76f344-b469-4146-a75b-d400b474e58f