

NEJMENŠÍ DOVOLĚNÉ SVISLE A VODOROVNĚ VZDÁLENOSTI V m<sup>3</sup> PŘI


druh vedení	lůžkový podz. vedení kabelem NN 0,4 kV dle ČSN 736005:1994/24	souběhu podzemních vedení kabelem NN 0,4kV dle ČSN 736005:1994/24
silový kabel 1 kV	0,05	0,05
silový kabel 22 kV	0,20	0,20
sdílovací kabely	0,30 <sup>3)</sup>	0,30 <sup>3)</sup>
plynovod do 0,005 MPa	0,10 <sup>3)</sup>	0,40
plynovod do 0,4 MPa	0,10 <sup>3)</sup>	0,60
vodovodní potrubí	0,40 <sup>3)</sup>	0,20 <sup>3)</sup>
stolky	0,30	0,50

1) kabelem se vzájemně vzájemně blíží.  
2) kabelem.  
3) V kabelech nebo kabelových svazcích, jejich vzdálenosti dle č. 23.344-1-003.  
4) kabelem v souběhu připojených kabelem dle č. 10 m, pro kabely rozmístěných bylo se sítěmi.  
5) vzdálenosti dle 24.0001-014. Připojením do 10 m, 100 kV, 100 kV, 100 kV, 100 kV, 100 kV.

**NAPĚŤOVÁ SOUSTAVA:**  
 NN – 3+PEN 50 Hz 0,4 kV/III-C  
**OCHRANA PŘED ÚRAZEM ELEKTRICKÝM PROUDEM  
 V DISTRIBUČNÍCH SOUSTAVÁCH A PŘENOSOVÉ SOUSTAVĚ**  
 dle PŘE. 33 0000-1 et.6  
 ČSN EN 50522  
 NN – AUTOMATICKÝM ODPOVĚDÍ OD ZDROJE NAOPROUDĚNÍ OCHRANNÝM PŘÍSTROJÍ

**POZOR:**  
 Podzemní zařízení jsou zobrazena jen orientačně.  
 Před zkolpáním vykopávacích prací je nutno vyjstít podzemní  
 zařízení.

V TOMTO ÚSEKU BUDOUCÍ POLOŽENY  
 1. KABELY NN V ÚSEKU R600-R444 - 132m  
 2. KABELY NN V ÚSEKU R444-R100 - 171m

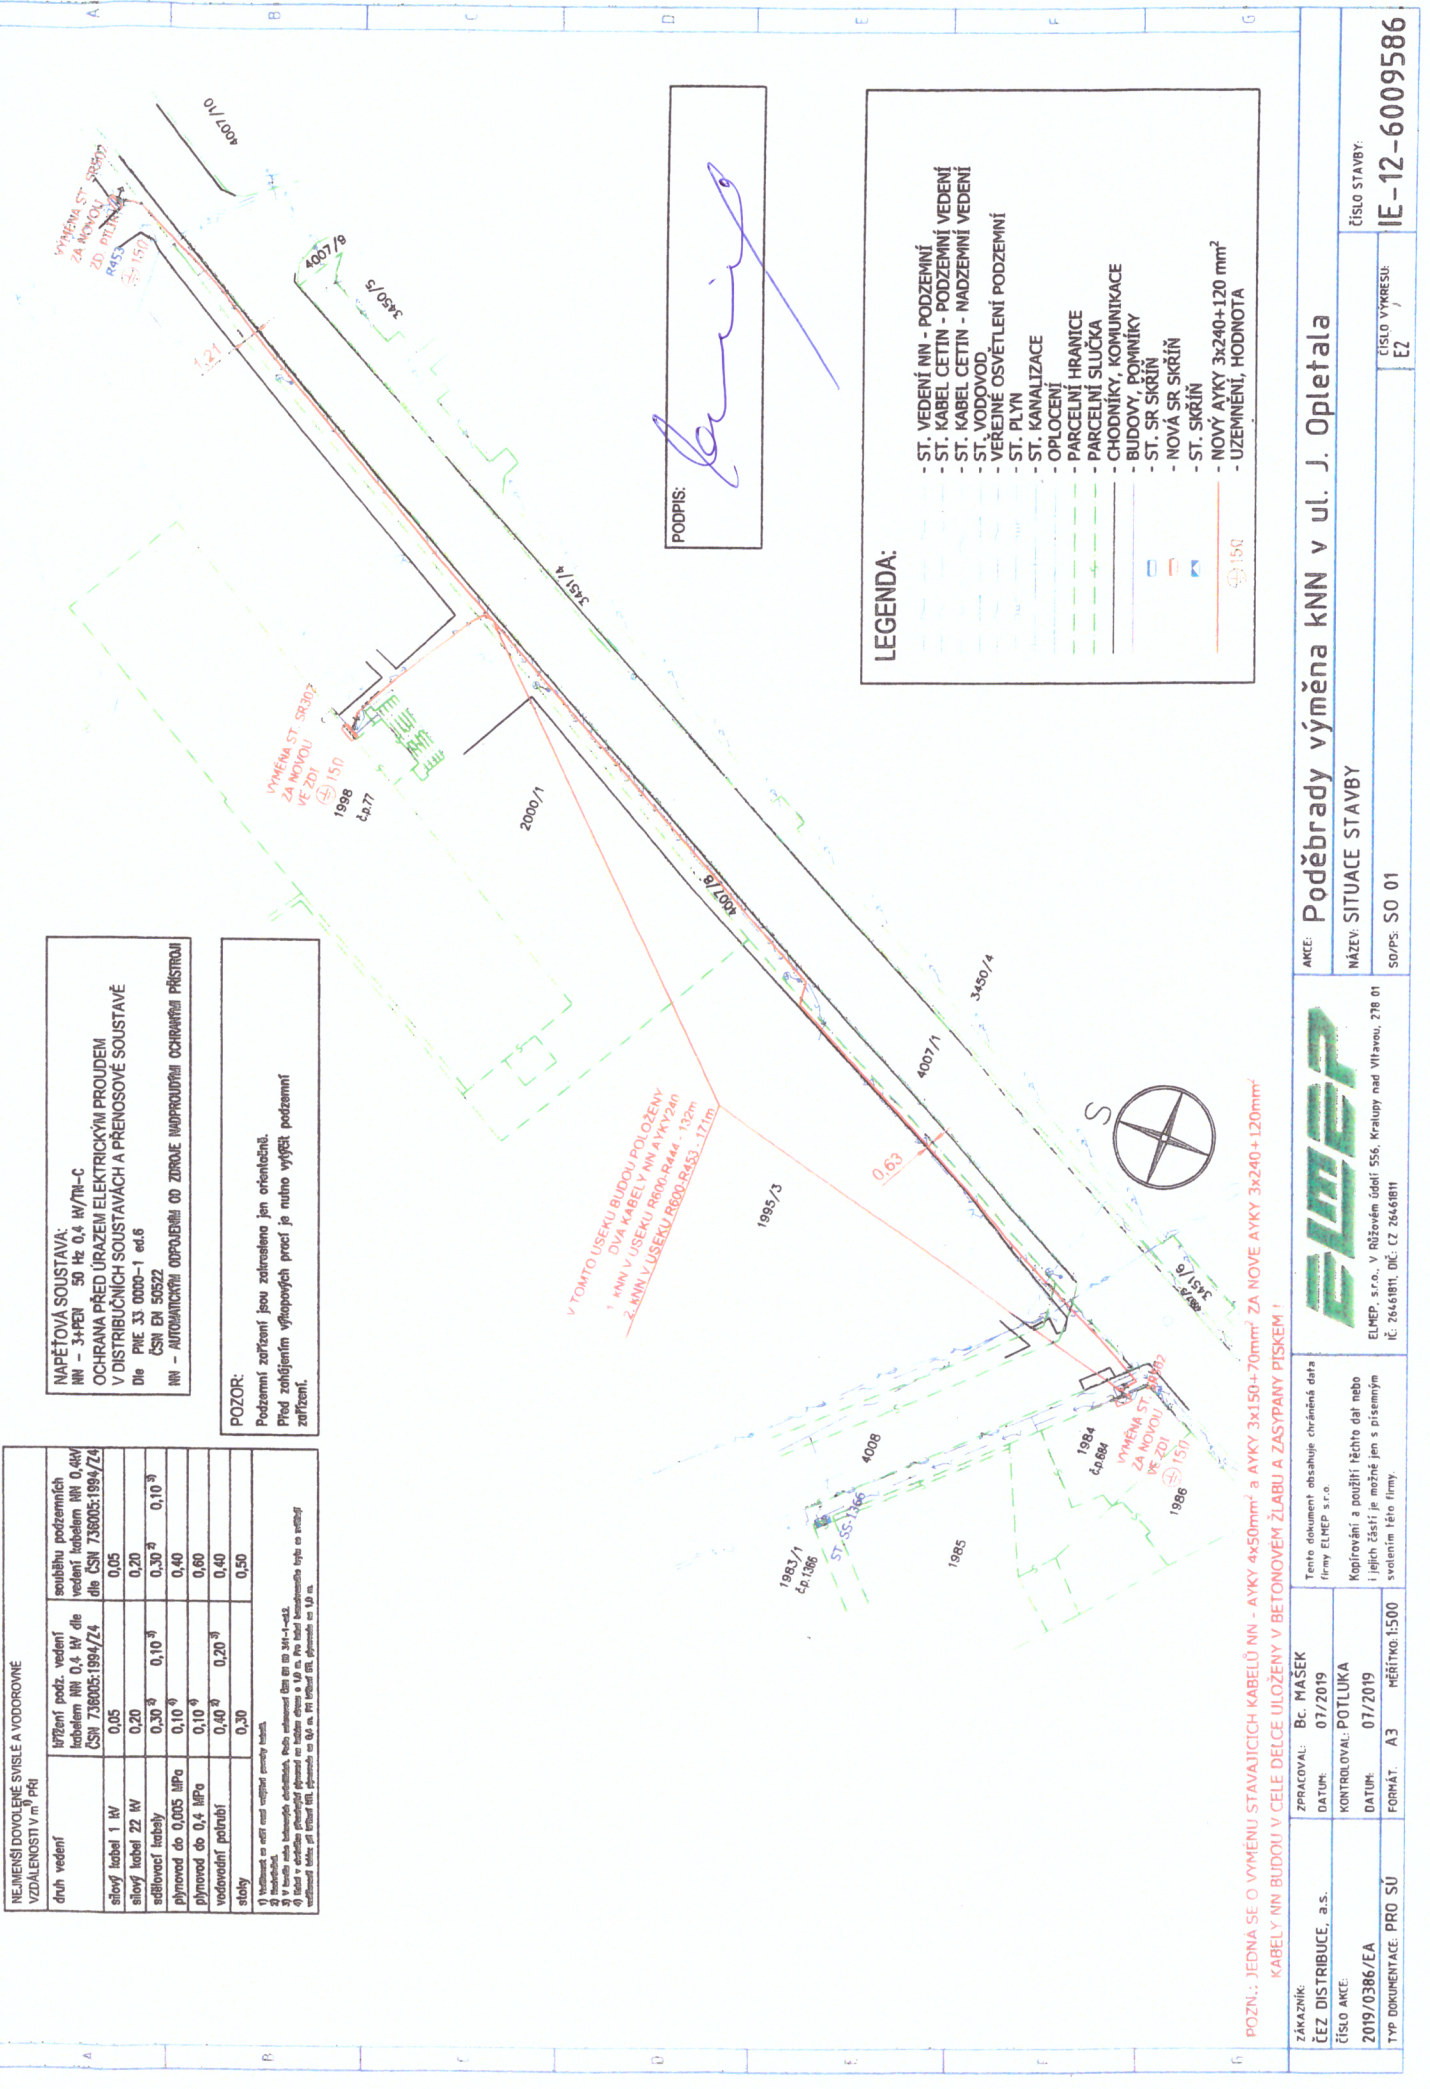

AKCE: Poděbrady výměna kNN v ul. J. Opletala  
 NÁZEV SITUACE STAVBY: SITUACE STAVBY  
 SO/PS: SO\_01  
 ČÍSLO STAVBY: IE-12-6009586  
 ČÍSLO VÝKRESU: E2

**POZN.:** JEDNA SE O VYMĚNU STAVAJÍCÍCH KABELŮ NN - AYKY 4x50mm<sup>2</sup> a AYKY 3x150+70mm<sup>2</sup> ZA NOVE AYKY 3x240+120mm<sup>2</sup> KABELY NN BUDOUCÍ V CELE DĚLCE ULOŽENY V BETONOVĚM ŽLABU A ZASYPANY PÍSEKEM!

ZÁKAZNÍK: ČEZ DISTRIBUCE, a.s.  
 ČÍSLO AKCE: 2019/0386/EA  
 TYP DOKUMENTACE: PRO SÚ  
 ZPRACOVAL: Bc. MAŠEK  
 DATUM: 07/2019  
 KONTROLOVAL: POTLUKA  
 DATUM: 07/2019  
 FORMÁT: A3 PĚŘÍTKO: 1:500

Tento dokument obsahuje chráněná data firmy ELWEP s.r.o.  
 Kopírování a použití těchto dat nebo jejich částí je možné jen s písemným svolením této firmy.