


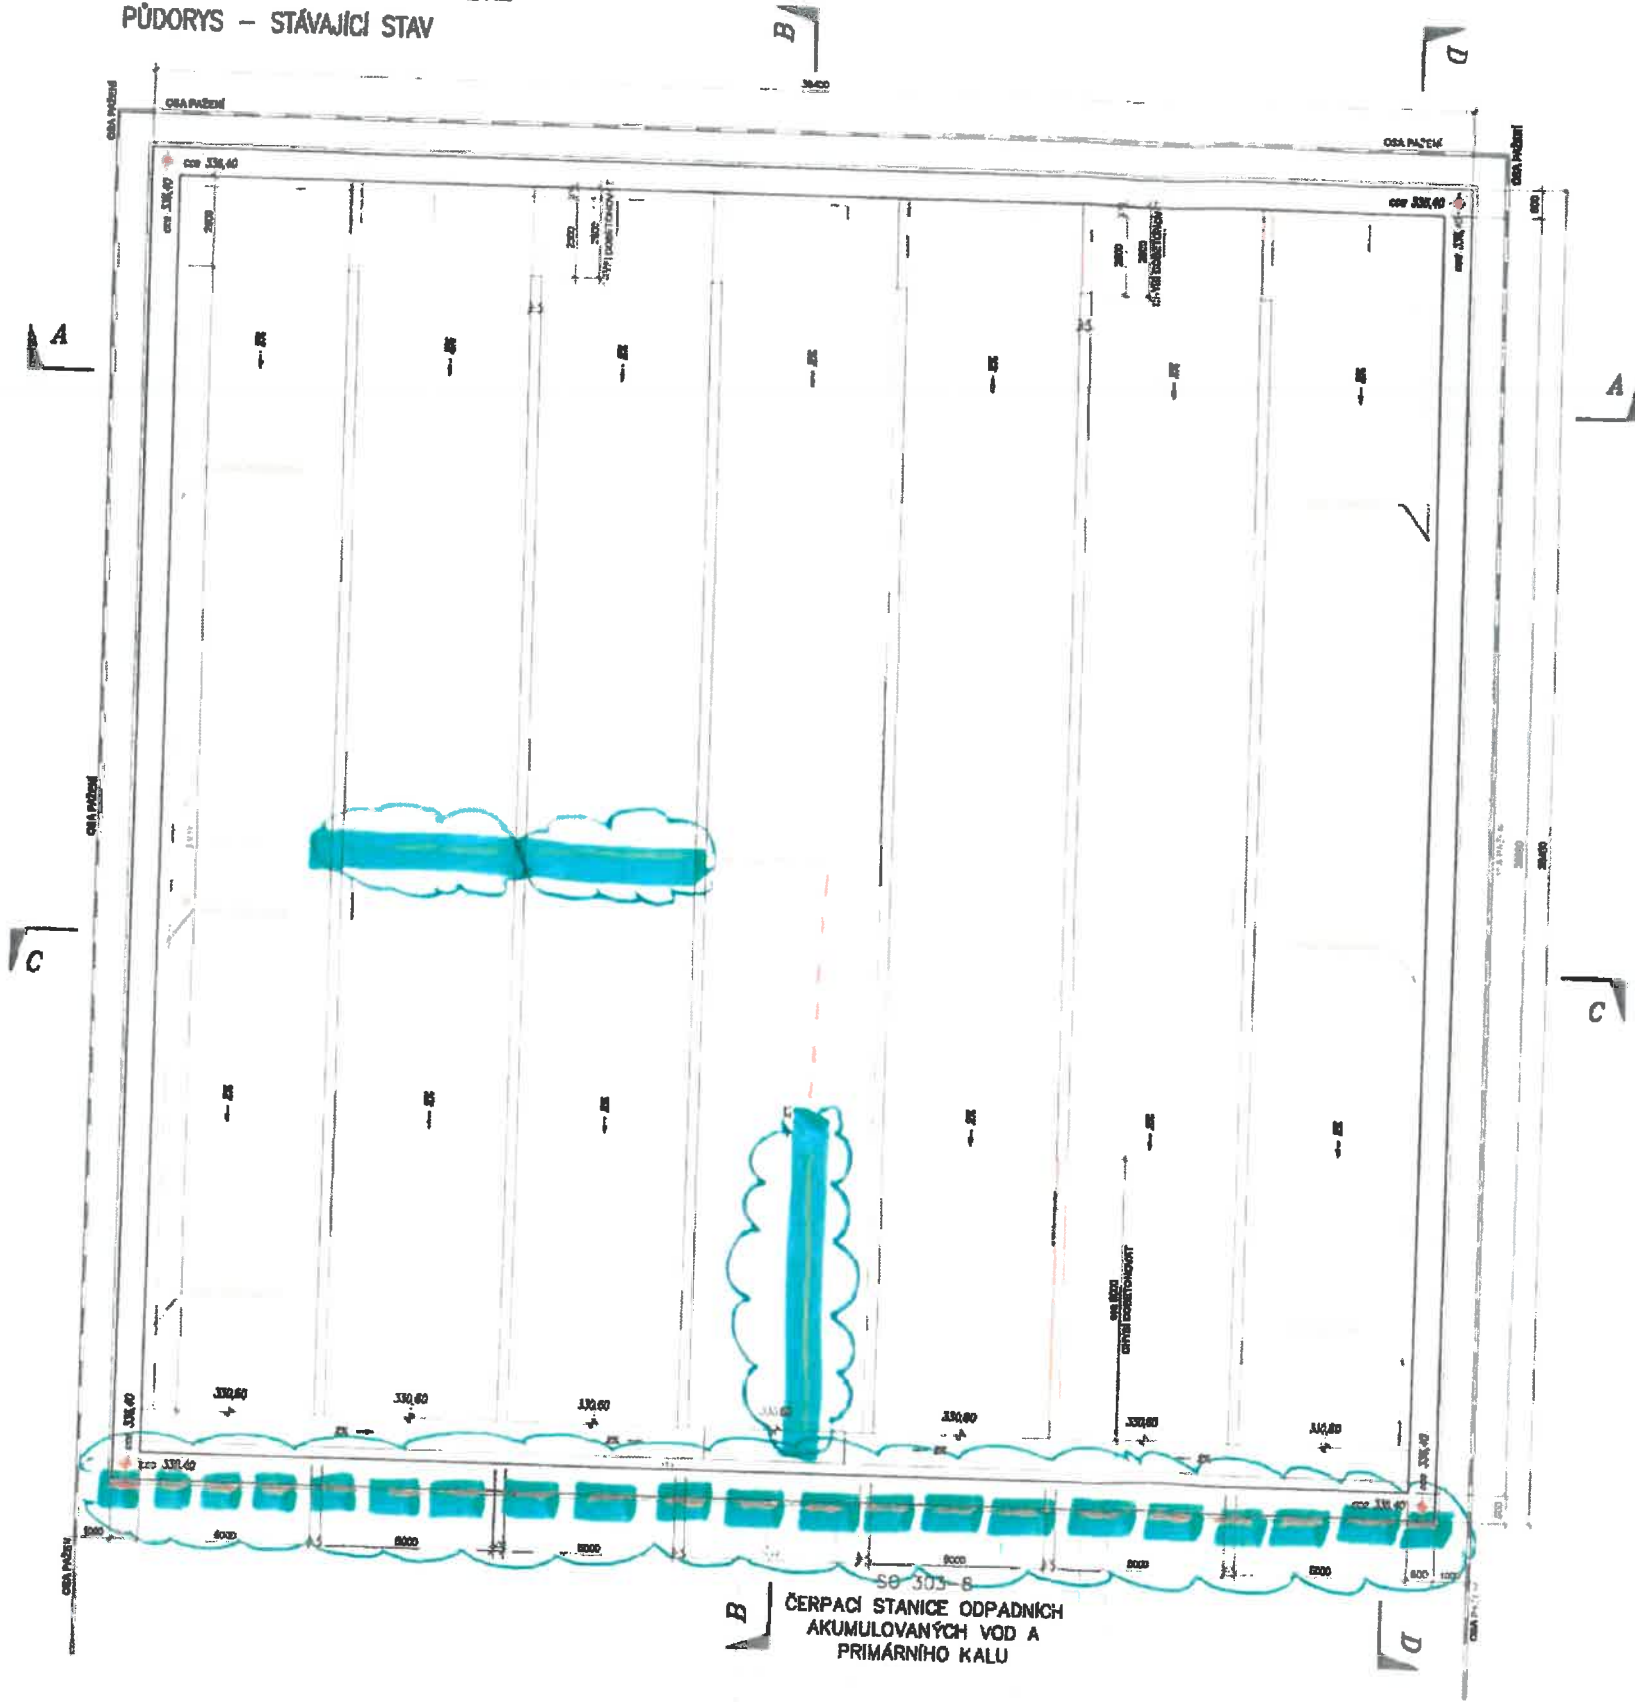

ČOV + ČKV JIH, LETIŠTĚ PRAHA - ZAJIŠTĚNÍ
 SO 303-2 NOVÁ RETENČNÍ NÁDRŽ
 PŮDORYS - STÁVAJÍCÍ STAV



PŘÍLOHA č. 2
 ZNAČENÍ POTENCIÁLNĚ
 RIZIKOVÝCH MÍST

LEGENDA

-  PROPADAVICÍ MÍSTO V DOBĚ PROVAZENÍ ZATOPNĚ ZKOUŠKY
-  POTENCIÁLNĚ RIZIKOVÁ MÍSTO

LEGENDA HMOT

-  střešní konstrukce

SO 303-B
 ČERPAČI STANICE ODPAVNÍCH
 AKUMULOVANÝCH VOD A
 PRIMÁRNÍHO KALU

Změna č.	Číslo PRŮMĚR POPS Změny	11.2018 14.12.2017	P. ANTOŠEK P. ANTOŠEK	PROJEKTANT KONTROLOVAL P. PIS
----------	-------------------------------	-----------------------	--------------------------	-------------------------------------

VYPRACOVAN L. P. P.	KONTROLOVAN P. ANTOŠEK	ZODP. PRŮJ. Ing. J. ŠTĚPÁK	HP Ing. J. ŠTĚPÁK	Ing. Jan ŠTĚPÁK - I.P.R.E. 172 000 000 172 000 000 172 000 000
STAVBA: ČOV+ČKV JIH - KONZERVAČNÍ STAVBY				FORMÁT A3
OBOR: DOKUMENTACE PRO PROJEKT STAVBY NRH - PŮDORYS - STÁVAJÍCÍ STAV				ČÍSLO PÁNE EPS 04/2018 1 : 100 mm 01-02/2017 C.V. P. PIS
				D.1.1.B.3.1.