



PRÍLOHA č. 1 - SITUACE

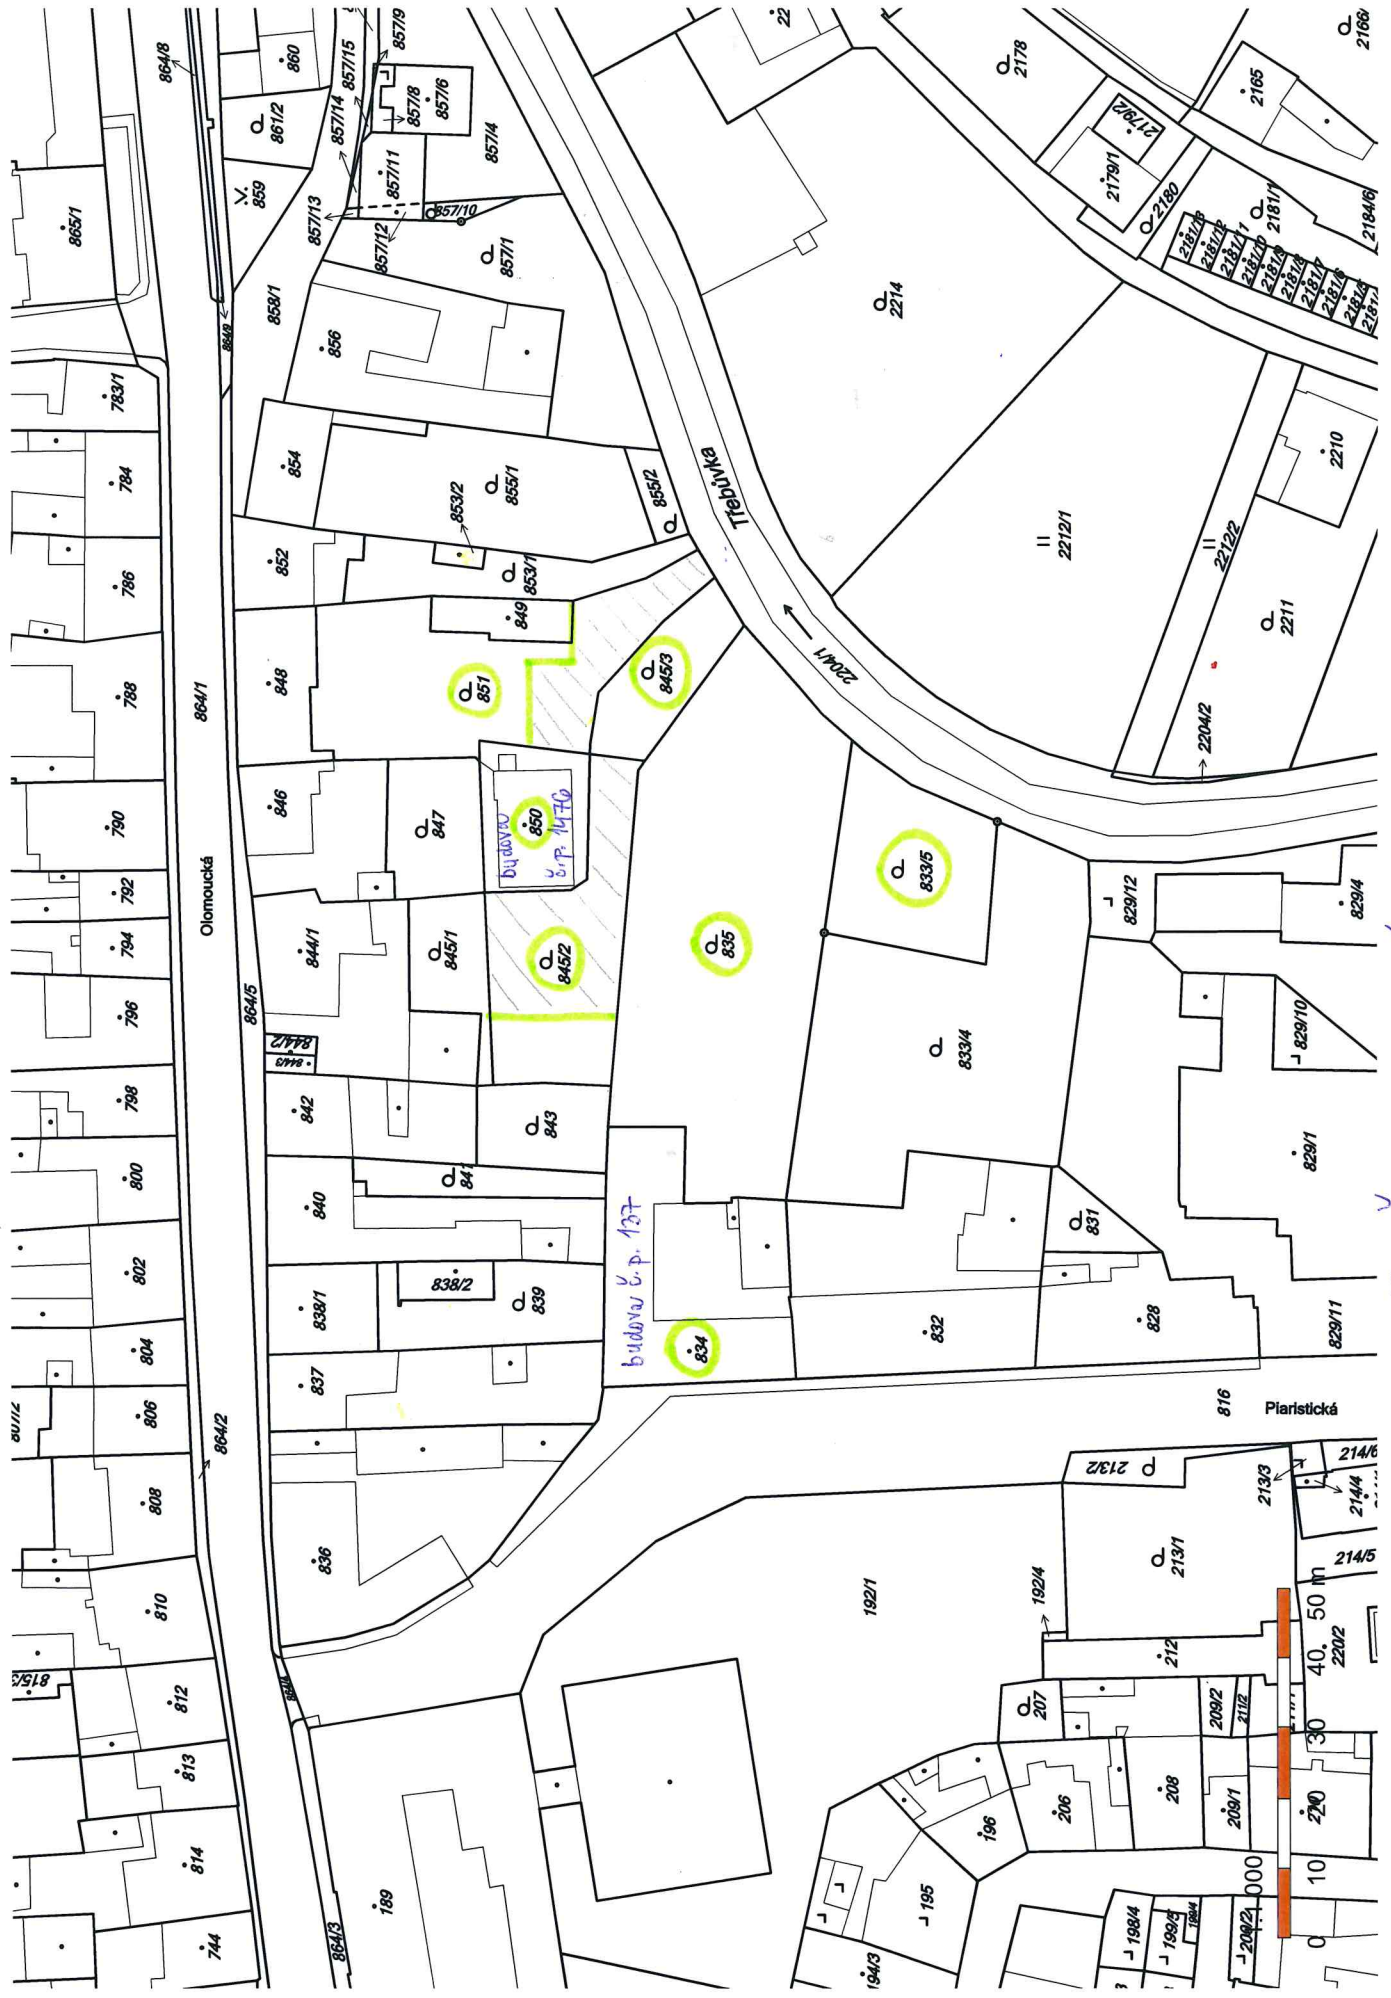


I. MŠ - ul. PIARISTICKÁ

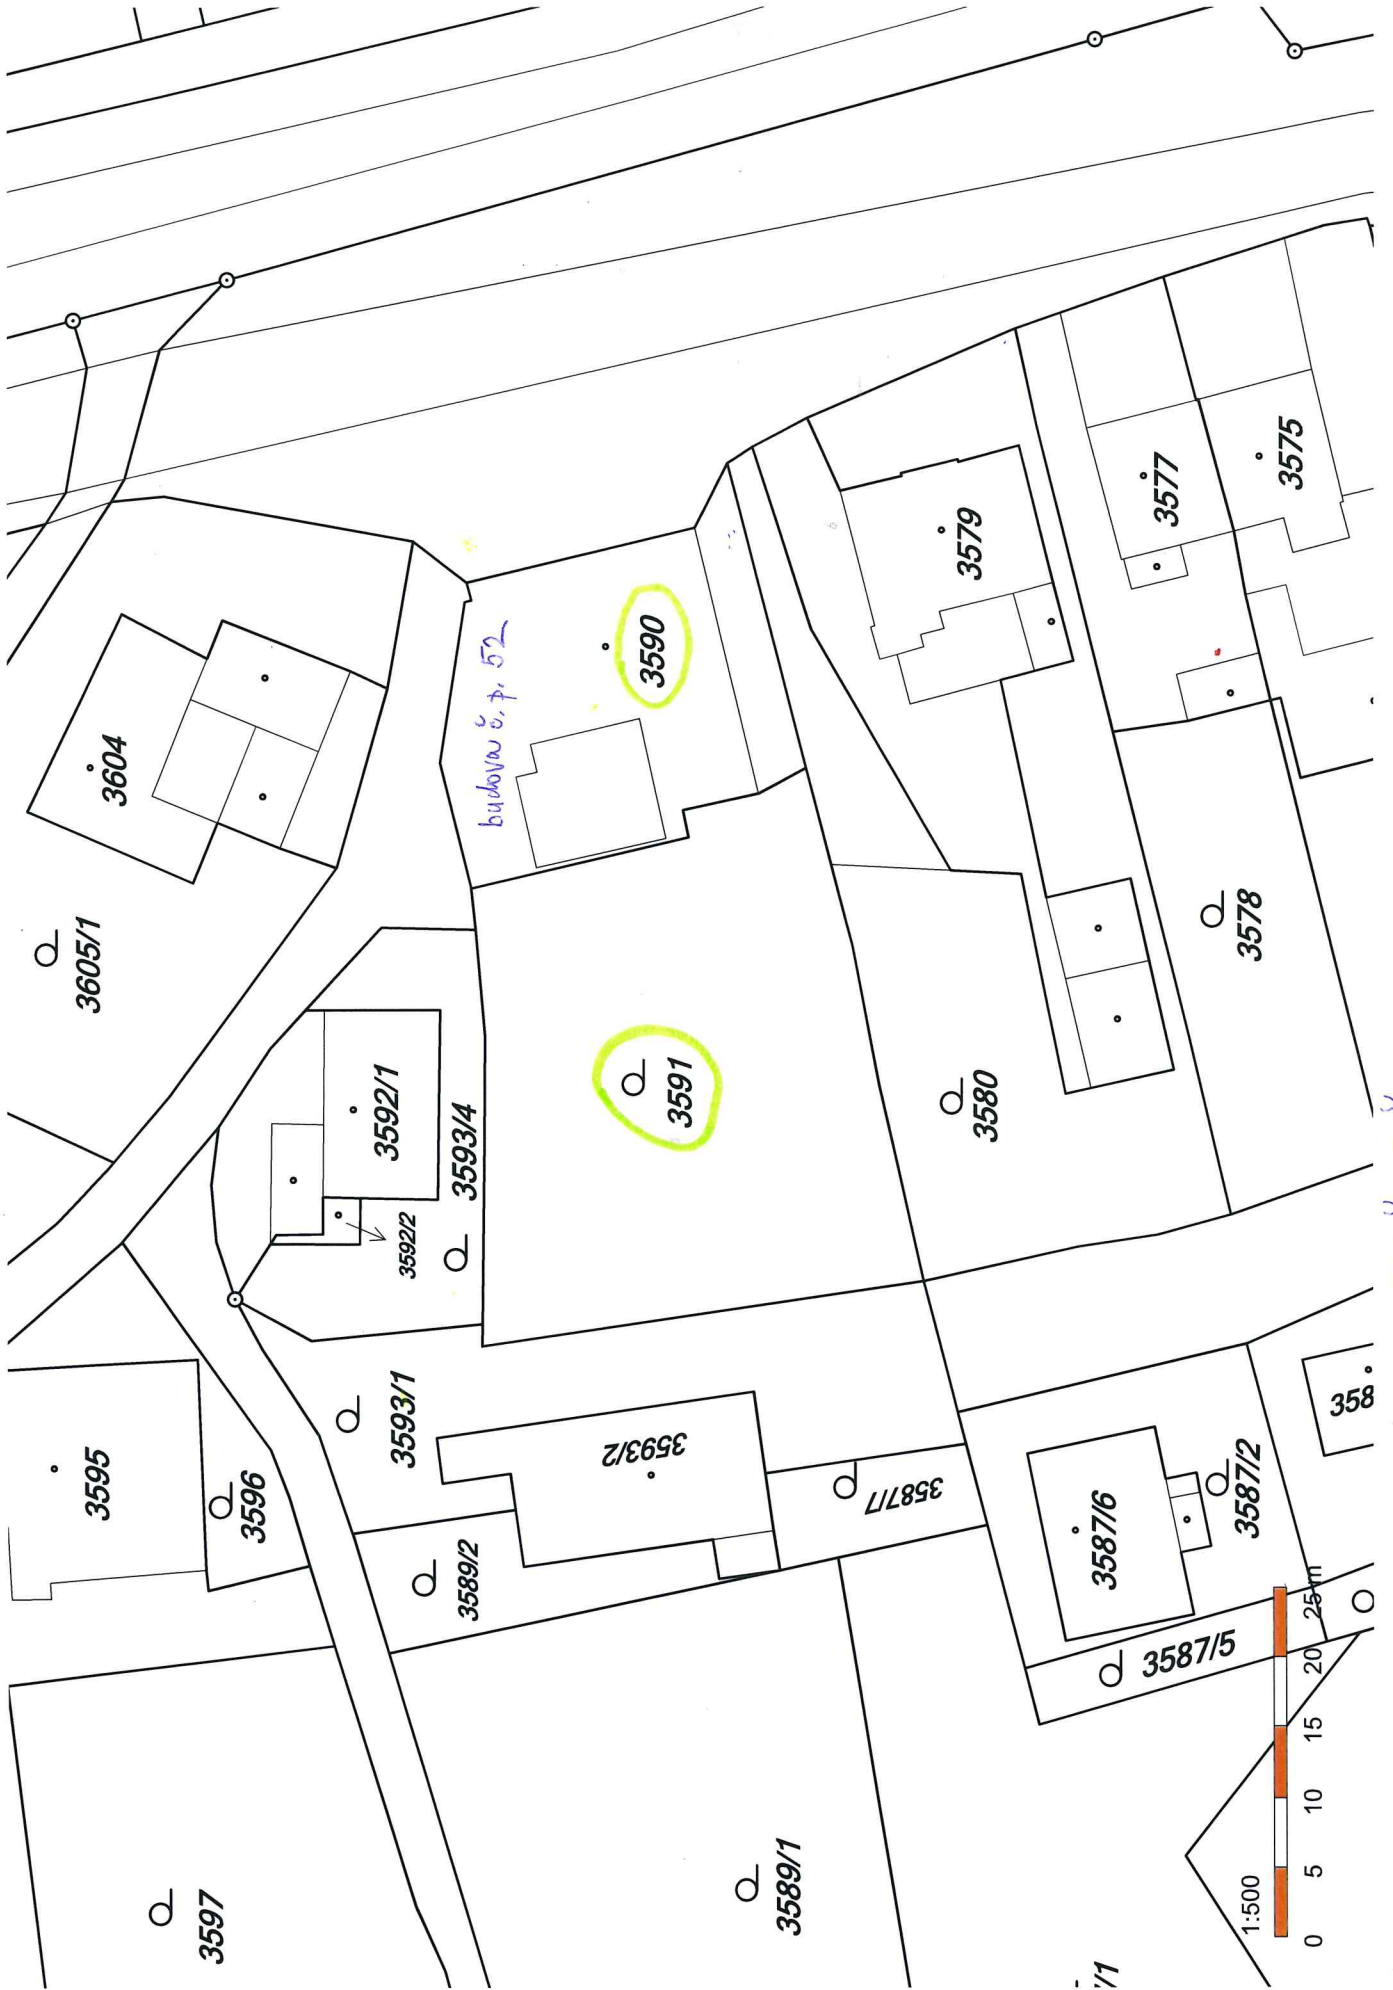

*budova č. p. 52*

*I. MŠ - SUŠICE*

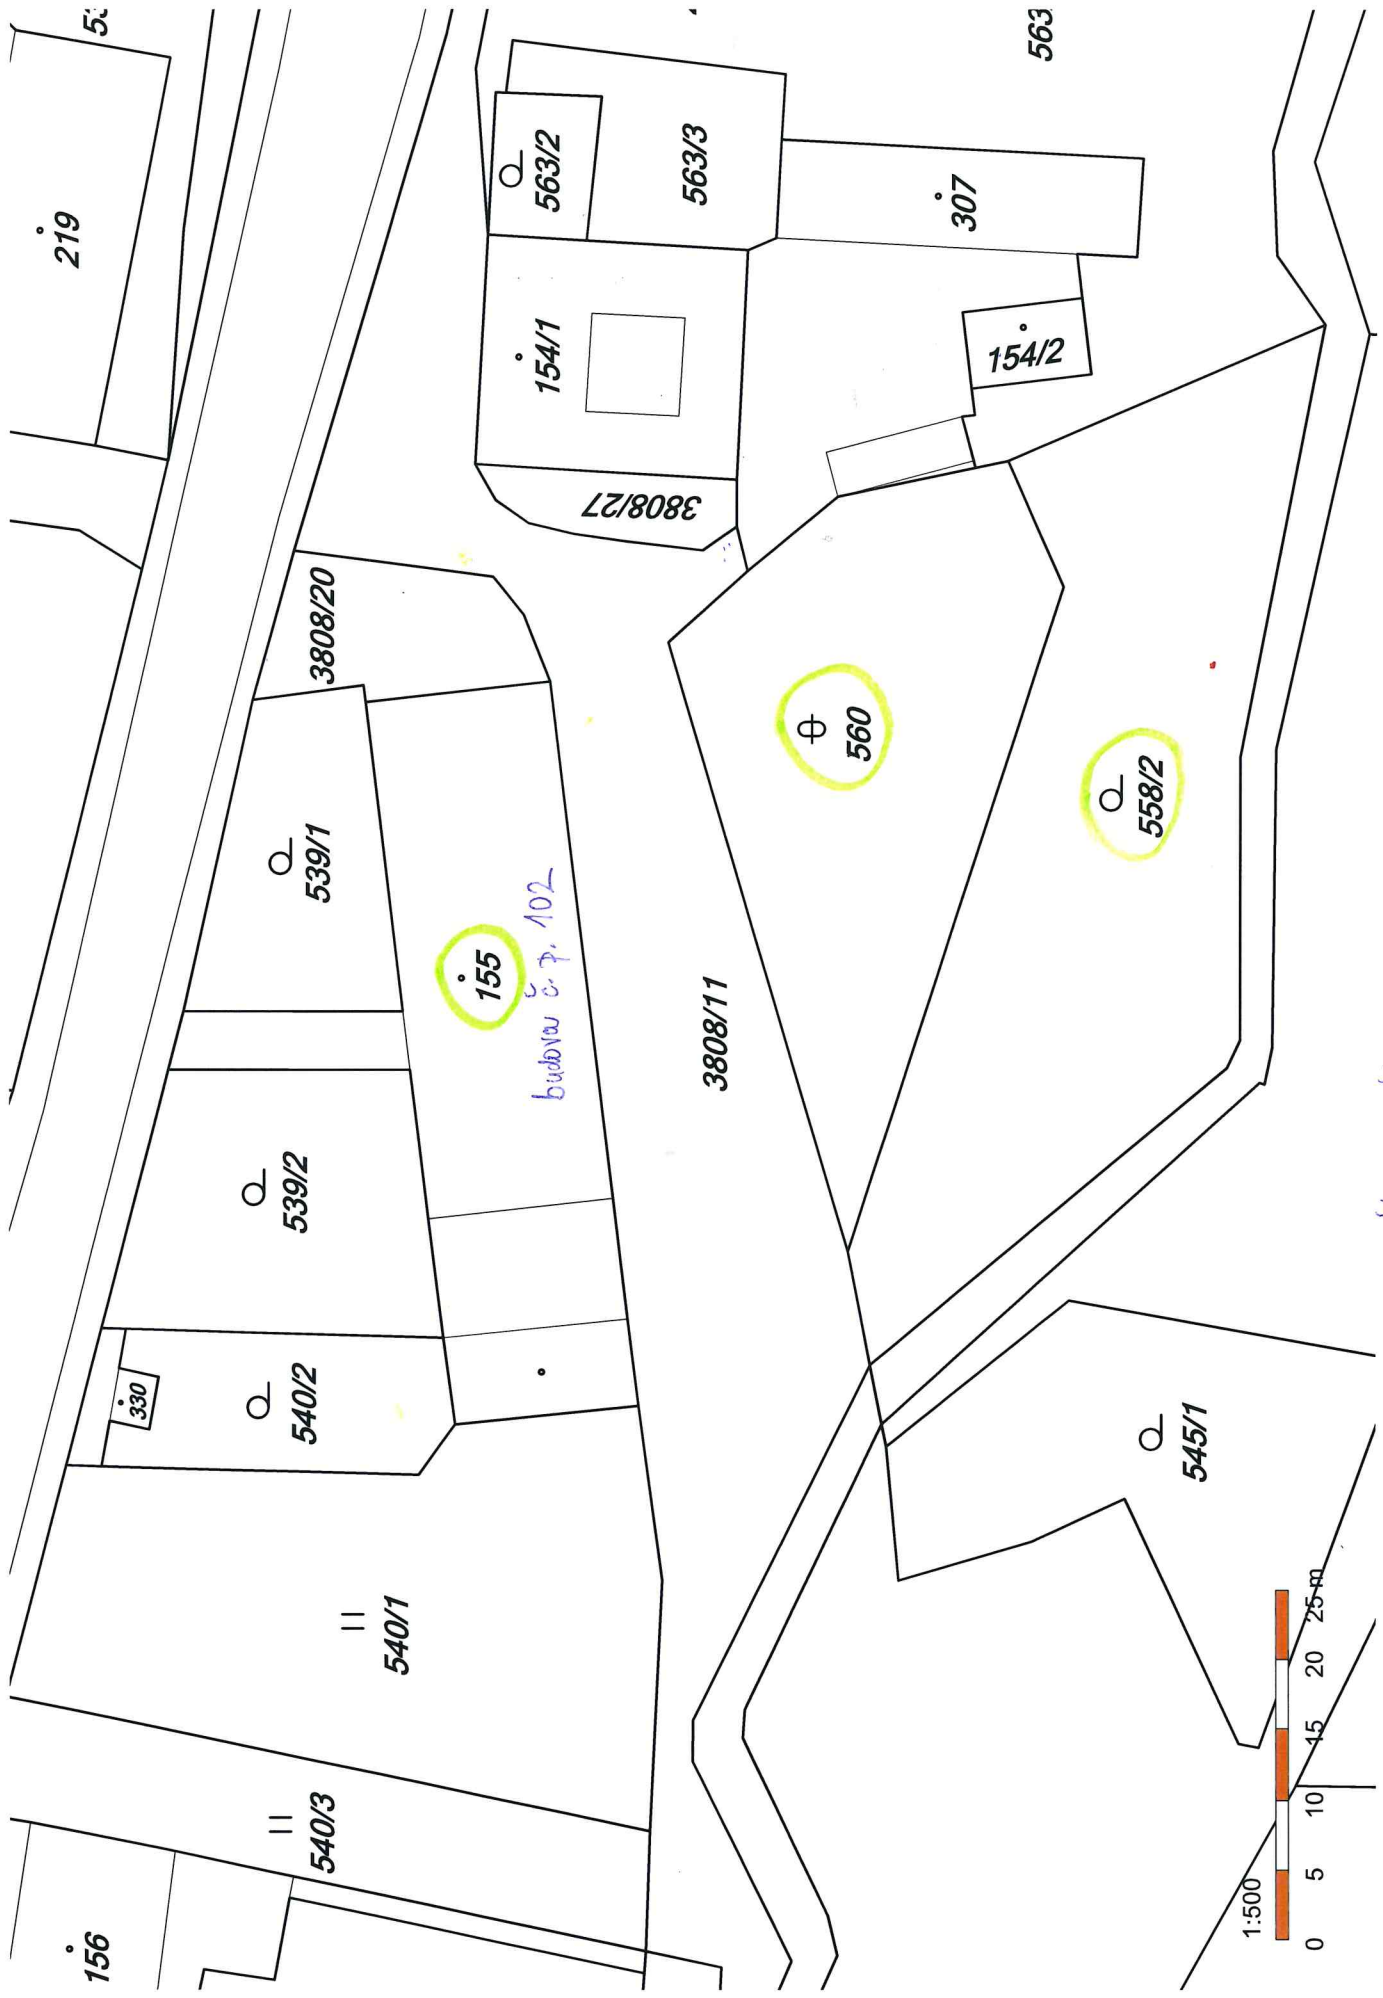

I. MŠ - BORŠOV