

+ 751325
+ 1055450
4309/6

4308/3

4308/2

6177/17

6177/13

4271/73

4271/39

4271/72

PRODLOUZENÍ VODOVODNÍHO ŘADU - IPE 63x5.8mm - 100,02m

4271/30

4271/83

4271/27

4309/12

4271/12


4271/36

4271/37

6177/15

4271/11

DSPS PRODLOUŽENÍ VODOVODNÍHO ŘADU
Černošice, Radotínská ul.
1:250

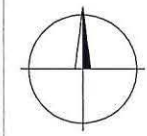

+ 751250
+ 1055500

zak.č.32_2/2017


k.ú. Černošice

SPLAŠKOVÁ TLAKOVÁ KANALIZACE a PRODOUŽENÍ STÁVAJÍCÍHO VODOVODNÍHO ŘADU
V RADOTÍNSKÉ ULICI

SEZNAM SOUŘADNIC

CB	Y	X	Z	kód
11	751236.86	1055436.06	197.05	vodovod-navrtavka
12	751236.55	1055435.95	197.07	vodovod-navrtavka
13	751235.84	1055435.67	197.32	soupe
14	751235.42	1055435.50	199.40	hydrant nadzemni
15	751238.25	1055436.46	196.93	vodovod-trasa
16	751240.10	1055436.85	196.82	vodovod-trasa
17	751240.80	1055437.00	197.62	vodovod-krizeni 2x el
18	751241.68	1055437.36	196.72	vodovod-trasa
19	751243.48	1055438.13	196.78	vodovod-trasa
20	751244.17	1055438.37	196.79	vodovod-trasa
21	751245.99	1055438.68	196.69	vodovod-trasa
22	751247.72	1055438.93	196.64	vodovod-trasa
23	751248.90	1055439.32	196.71	vodovod-trasa
24	751250.15	1055440.01	196.70	vodovod-trasa
25	751252.77	1055441.73	196.68	vodovod-trasa
26	751254.98	1055443.19	196.78	vodovod-trasa
27	751258.18	1055445.25	196.76	vodovod-trasa
28	751259.92	1055446.57	196.76	vodovod-trasa
29	751262.21	1055447.97	196.60	vodovod-trasa
30	751265.98	1055450.47	196.49	vodovod-trasa-spoj
31	751269.07	1055452.39	196.53	vodovod-trasa
52	751279.48	1055458.51	197.71	vodovod-trasa-vyska teren
53	751281.95	1055460.30	197.74	vodovod-trasa-vyska teren
54	751288.15	1055465.54	197.73	vodovod-trasa-vyska teren
55	751292.03	1055469.52	197.70	vodovod-trasa-vyska teren
56	751300.56	1055477.28	197.55	vodovod-trasa-vyska teren
57	751311.77	1055486.95	197.74	vodovod-trasa-vyska teren
58	751314.59	1055489.35	197.85	vodovod-trasa-vyska teren
59	751315.42	1055490.66	197.87	vodovod-trasa-vyska teren
60	751315.72	1055491.02	197.89	vodovod-trasa-vyska teren
61	751316.05	1055490.59	197.84	vodomerna sachta zrusena
62	751317.18	1055491.57	197.87	vodomerna sachta zrusena
63	751315.34	1055491.52	197.92	vodomerna sachta zrusena
64	751315.96	1055491.39	196.75	vodovod-trasa
65	751316.41	1055491.80	196.74	vodovod-napojeni na stav.rad
66	751219.67	1055481.44	198.89	revizni sachta-poklop
166	751219.74	1055481.77	197.89	soupe
167	751219.29	1055482.67	197.93	kanalizace-trasa
168	751199.86	1055509.95	195.80	kanalizace tlakova-navrtavka PPDN530
170	751209.22	1055497.74	198.78	kanalizace tlakova-trasa-vyska teren
171	751215.07	1055489.70	198.81	kanalizace tlakova-trasa-vyska teren
174	751202.52	1055506.91	198.36	kanalizace tlakova-trasa-vyska teren
202	751219.19	1055481.04	-.--	revizni sachta
203	751219.73	1055482.03	-.--	revizni sachta
204	751220.25	1055481.37	-.--	revizni sachta



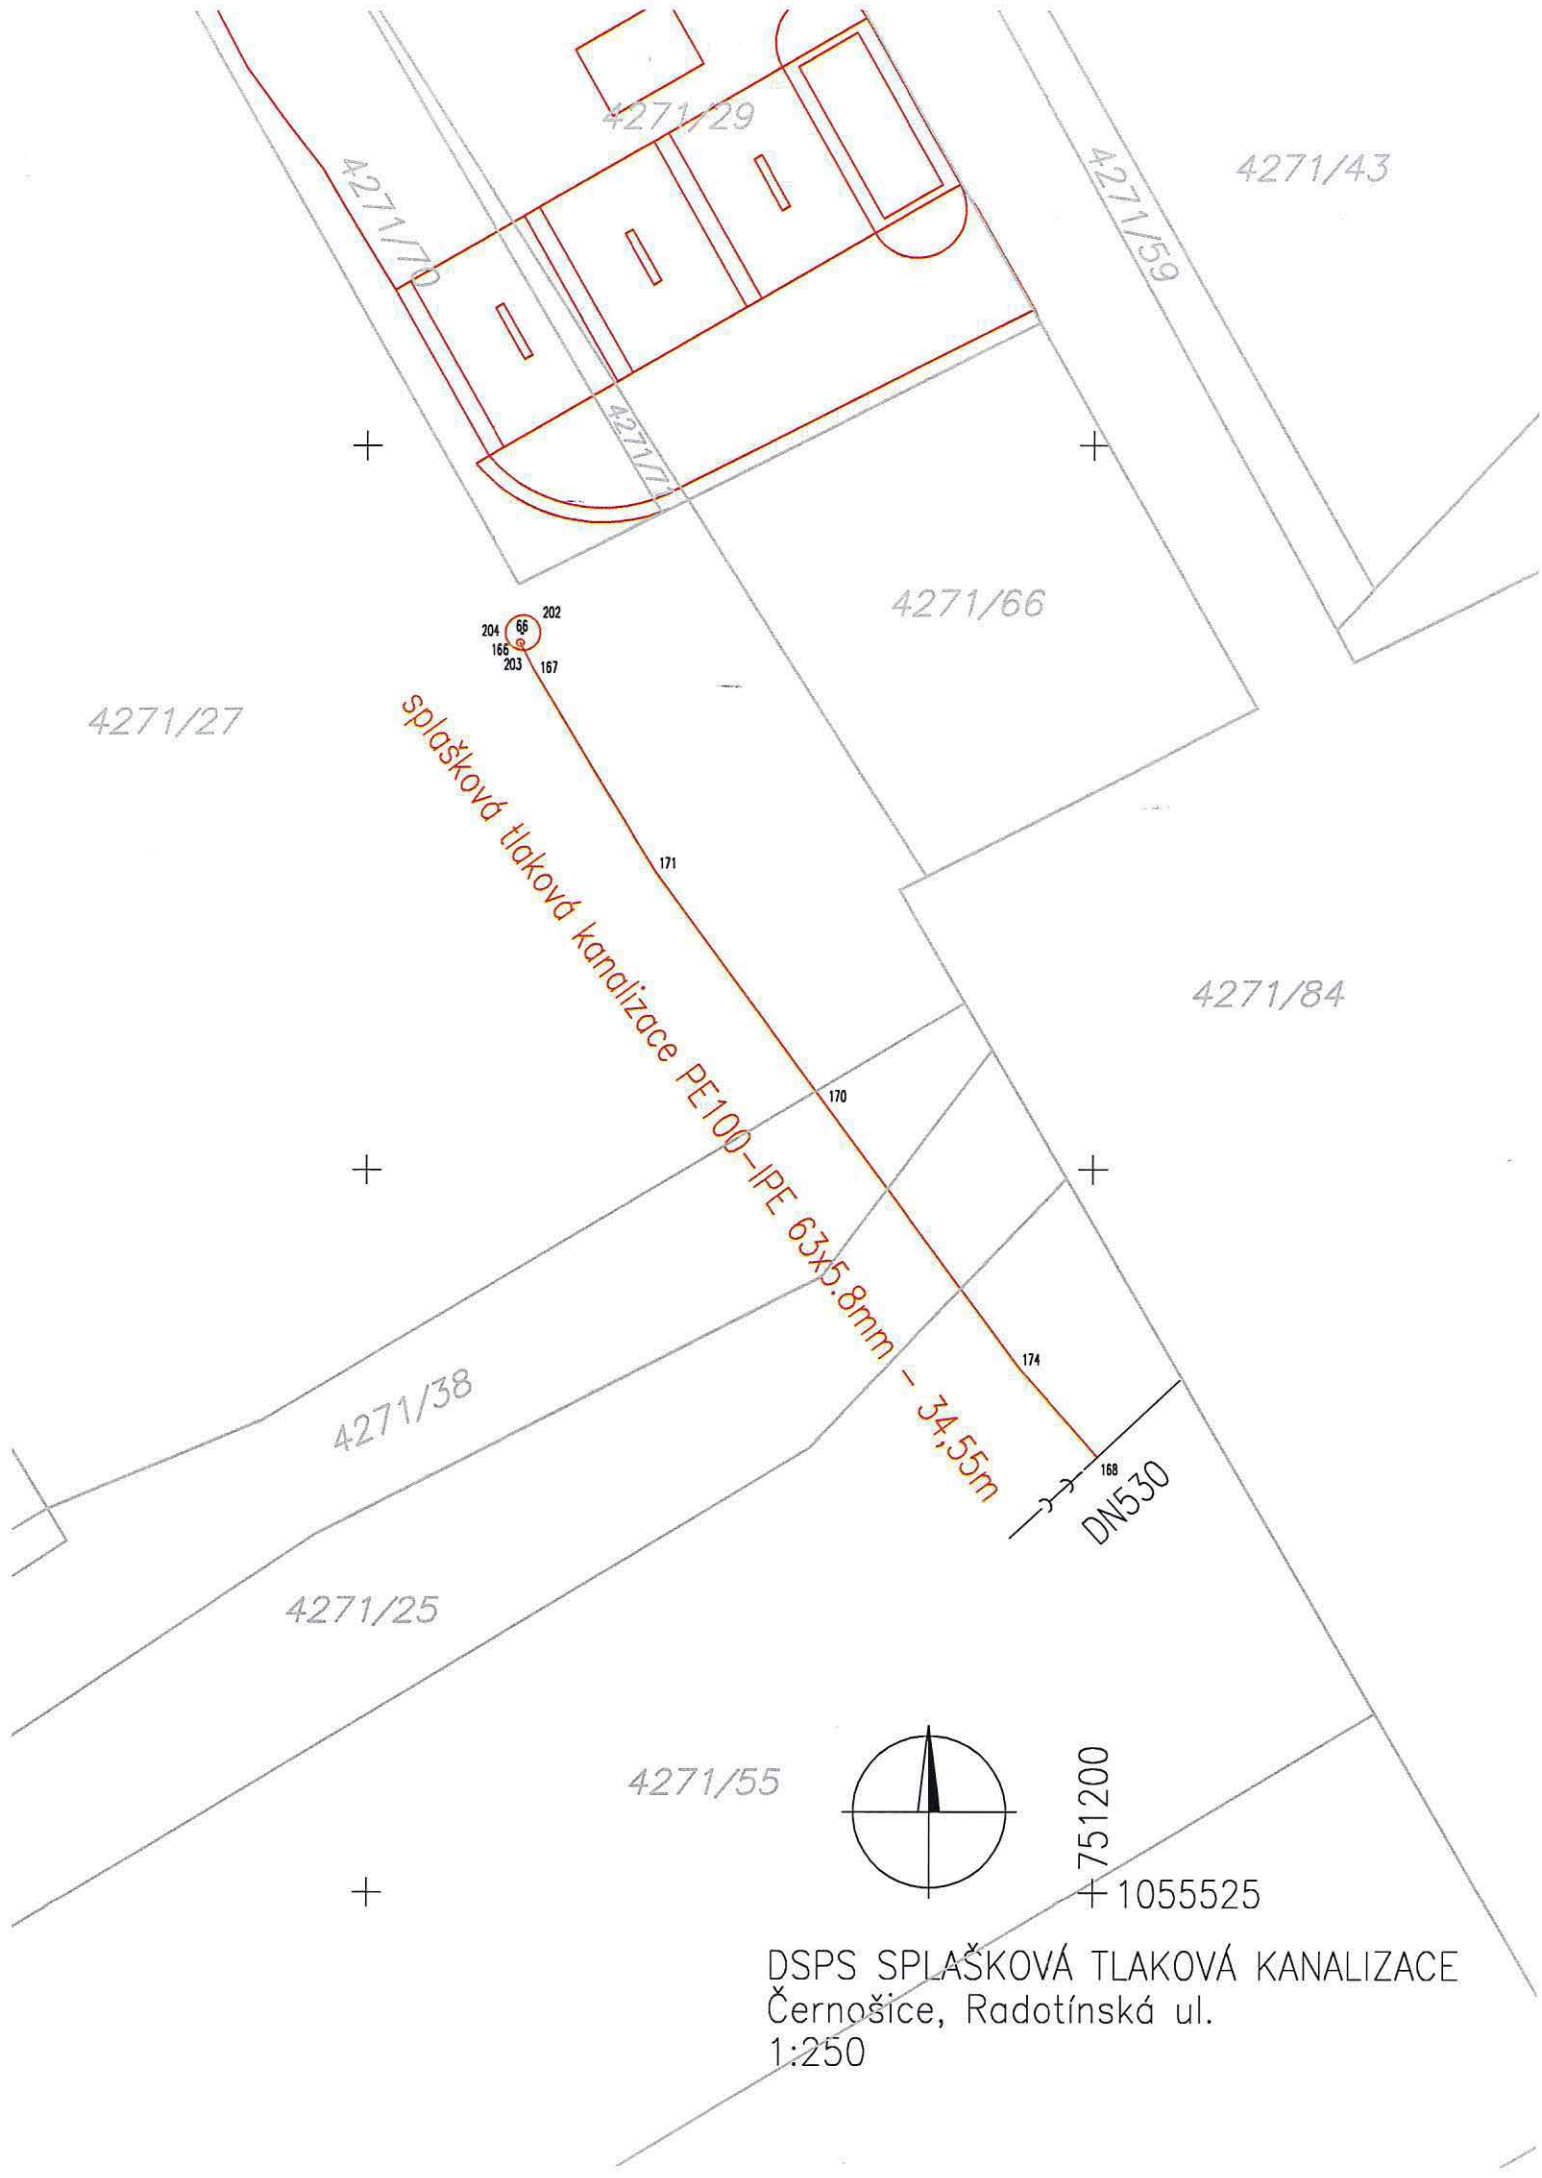

DSPS SPLAŠKOVÁ TLAKOVÁ KANALIZACE
Černošice, Radotínská ul.
1:250

zak.č.32_2/2017

k.ú. Černošice

SPLAŠKOVÁ TLAKOVÁ KANALIZACE a PRODOUŽENÍ STÁVAJÍCÍHO VODOVODNÍHO ŘADU
V RADOTÍNSKÉ ULICI

SEZNAM SOUŘADNIC

CB	Y	X	Z	kód
11	751236.86	1055436.06	197.05	vodovod-navrtavka
12	751236.55	1055435.95	197.07	vodovod-navrtavka
13	751235.84	1055435.67	197.32	soupe
14	751235.42	1055435.50	199.40	hydrant nadzemni
15	751238.25	1055436.46	196.93	vodovod-trasa
16	751240.10	1055436.85	196.82	vodovod-trasa
17	751240.80	1055437.00	197.62	vodovod-krizeni 2x el
18	751241.68	1055437.36	196.72	vodovod-trasa
19	751243.48	1055438.13	196.78	vodovod-trasa
20	751244.17	1055438.37	196.79	vodovod-trasa
21	751245.99	1055438.68	196.69	vodovod-trasa
22	751247.72	1055438.93	196.64	vodovod-trasa
23	751248.90	1055439.32	196.71	vodovod-trasa
24	751250.15	1055440.01	196.70	vodovod-trasa
25	751252.77	1055441.73	196.68	vodovod-trasa
26	751254.98	1055443.19	196.78	vodovod-trasa
27	751258.18	1055445.25	196.76	vodovod-trasa
28	751259.92	1055446.57	196.76	vodovod-trasa
29	751262.21	1055447.97	196.60	vodovod-trasa
30	751265.98	1055450.47	196.49	vodovod-trasa-spoj
31	751269.07	1055452.39	196.53	vodovod-trasa
52	751279.48	1055458.51	197.71	vodovod-trasa-vyska teren
53	751281.95	1055460.30	197.74	vodovod-trasa-vyska teren
54	751288.15	1055465.54	197.73	vodovod-trasa-vyska teren
55	751292.03	1055469.52	197.70	vodovod-trasa-vyska teren
56	751300.56	1055477.28	197.55	vodovod-trasa-vyska teren
57	751311.77	1055486.95	197.74	vodovod-trasa-vyska teren
58	751314.59	1055489.35	197.85	vodovod-trasa-vyska teren
59	751315.42	1055490.66	197.87	vodovod-trasa-vyska teren
60	751315.72	1055491.02	197.89	vodovod-trasa-vyska teren
61	751316.05	1055490.59	197.84	vodomerna sachta zrusena
62	751317.18	1055491.57	197.87	vodomerna sachta zrusena
63	751315.34	1055491.52	197.92	vodomerna sachta zrusena
64	751315.96	1055491.39	196.75	vodovod-trasa
65	751316.41	1055491.80	196.74	vodovod-napojeni na stav.rad
66	751219.67	1055481.44	198.89	revizni sachta-poklop
166	751219.74	1055481.77	197.89	soupe
167	751219.29	1055482.67	197.93	kanalizace-trasa
168	751199.86	1055509.95	195.80	kanalizace tlakova-navrtavka PPDN530
170	751209.22	1055497.74	198.78	kanalizace tlakova-trasa-vyska teren
171	751215.07	1055489.70	198.81	kanalizace tlakova-trasa-vyska teren
174	751202.52	1055506.91	198.36	kanalizace tlakova-trasa-vyska teren
202	751219.19	1055481.04	-.--	revizni sachta
203	751219.73	1055482.03	-.--	revizni sachta
204	751220.25	1055481.37	-.--	revizni sachta

