

SMLOUVA O DÍLO S AUTORSKOU LICENCÍ

č. MUZ/529/2019

Muzeum hlavního města Prahy

příspěvková organizace zřízená hl. m. Prahou

sídlem: Kožná 475/1, 110 00 Praha 1

zastoupená PhDr. Zuzanou Strnadovou, ředitelkou

IČO: 00064432

DIČ: CZ00064432

bankovní spojení: PPF Banka a.s., č.ú. 2001010007/6000

je plátcem DPH

(dále jen „objednatel“)

a

koucky-arch.cz s.r.o.

sídlem: Štěpánská 612/16, Nové Město, 110 00 Praha 1

zapsaná v obchodním rejstříku vedeném Městským soudem v Praze, sp. zn. C 62541

zastoupená prof. Ing. arch. Romanem Kouckým, jednatelem

IČO: 25702271

DIČ: CZ25702271

bankovní spojení: ČSOB, č.ú. 122575339/5500

je plátcem DPH

(dále jen „zhotovitel“)

uzavírají podle § 2586 a násl. a § 2358 a násl. zákona č. 89/2012 Sb., občanský zákoník, ve znění pozdějších předpisů (dále jen „občanský zákoník“), tuto smlouvu o dílo (dále jen „smlouva“):

I. ÚVODNÍ USTANOVENÍ

1. Objednatel prohlašuje, že:

- a) má na základě zřizovací listiny příspěvkové organizace Muzea hlavního města Prahy vydané Radou hlavního města Prahy, ve spojení s přílohou č. 1 zřizovací listiny, svěřenou do správy Hlavní budovu, na adrese Na Poříčí 1554/52, 180 00 Praha 8 - Florenc (dále jen „objekt“),
- b) je v souladu s uvedenou zřizovací listinou a právními předpisy platnými a účinnými na území České republiky, zejm. zákonem č. 250/2000 Sb. o rozpočtových pravidlech územních rozpočtů a zákonem č. 131/2000 Sb., o hlavním městě Praze, oprávněn tuto smlouvu uzavřít.

2. Zhotovitel prohlašuje, že:

- a) je obchodní společností s předmětem podnikání m.j. činnost autorizovaných architektů ve smyslu § 3, písm. a) zákona č. 360/92 Sb. o výkonu povolání autorizovaných architektů a o výkonu povolání autorizovaných inženýrů a techniků ve výstavbě, ve znění pozdějších předpisů;
- b) je odborně způsobilou firmou s odpovídajícími zkušenostmi ve výše uvedeném oboru schopnou zvládnout veškeré odborné a technické nároky s tím související, a že disponuje potřebnými zařízeními a vlastní kapacitou ke splnění závazků z této smlouvy vyplývajících;
- c) se důkladně seznámil se stavem objektu a neshledal nic, co by znemožňovalo nebo nadměrně ztěžovalo zhotovení díla podle této smlouvy.

3. Objednatel má zájem na vypracování dokumentace pro provedení stavby a s ohledem na rozsah dodávky a druh práce rozhodl o schválení veřejné zakázky malého rozsahu na dodávku zadávanou přímým zadáním jednomu dodavateli ve smyslu § 31 zákona č. 134/2016 Sb., o zadávání veřejných zakázek, v platném znění, pod názvem „Vykutálené muzeum – dokumentace pro provedení stavby“ evidovanou pod č. VZ 78/2019.

II. PŘEDMĚT SMLOUVY

1. Zhotovitel se zavazuje touto smlouvou vytvořit pro objednatele dílo spočívající ve:
 - a) vypracování dokumentace pro provedení stavby „Vykutálené muzeum – Hlavní budova MMP“, včetně profesí (elektro a statické řešení),
 - b) Zapracování grafického řešení loga do dokumentace, a zpracování výkazu výměr a rozpočtu pro výběr dodavatele,vše v rozsahu a v termínech specifikovaných v harmonogramu a cenové nabídce ze dne 14. 11. 2019, která tvoří **přílohu č. 1** k této smlouvě, (dále jen vše společně „**dílo**“).
2. Provedením díla se rozumí úplné a bezvadné vypracování potřebné dokumentace (prováděcího projektu) a poskytnutí souvisejících prací dle dohodnutého rozsahu.
3. Zhotovitel se zavazuje, že dílo bude zpracováno v souladu:
 - a) s dokumentací stavby z 03/2018 (v revizi 10/2018), kterou vypracoval Ing. arch. Roman Koucký, autorizovaný architekt ČKA 00075,
 - b) se souhlasem se stavebním záměrem vydaným dne 2. 1. 2019, č.j. MCP8 000041/2019, Městská část Praha 8, úřad městské části, odbor územního rozvoje a výstavby.
4. Objednatel se zavazuje poskytnout zhotoviteli součinnost v rozsahu nutném pro řádné zhotovení díla a za řádně provedené a odevzdané dílo zaplatit zhotoviteli dohodnutou cenu ve výši a za podmínek stanovené touto smlouvou.

III. TERMÍNY PLNĚNÍ

1. Zhotovitel se zavazuje dílo zhotovit a objednateli řádně předat dílo nejpozději v těchto termínech:
 - a) Termín zahájení prací: do pěti (5) pracovních dní od uzavření této smlouvy;
 - b) Termín dokončení díla:
 - část díla dle čl.II. odst. 1 písm. a): do **31. 05. 2020** – k věcné a vizuální kontrole,
 - část díla dle čl. II. odst. 1 písm. b) nejpozději do **30. 6. 2020**.

IV. PODMÍNKY ZHOTOVENÍ DÍLA

1. Při provádění díla podle této smlouvy je zhotovitel povinen postupovat s řádnou péčí a odpovídá za odborné a kvalifikované provedení všech prací.
2. Zhotovitel se zavazuje dílo realizovat:
 - a) na svůj náklad a nebezpečí ve sjednané době,
 - b) v souladu s odsouhlasenými podklady, případně se změnami odsouhlasenými objednatelem; při provádění díla dodržovat veškeré české technické normy a všechny podmínky určené touto smlouvou a platnými právními předpisy,
 - c) v souladu s bezpečnostními parametry objektu, tedy tak, aby byla zachována funkčnost EPS a EZS, únikových východů, výstupů inženýrských sítí, a aby jeho činností nevznikla požární a bezpečnostní rizika,
 - d) s přihlédnutím ke skutečnosti, že objekt je nemovitou kulturní památkou umístěnou v památkově chráněném území,
 - e) s ohledem na obvyklý provoz objednatele a pohyb návštěvníků v předmětném objektu.
3. Zhotovitel předá dílo objednateli v sídle objednatele jako sadu souborů ve formátu MS Office, .pdf, nebo .dwg a v listinné podobě alespoň v šesti vyhotoveních.
4. Bez písemného souhlasu objednatele není zhotovitel oprávněn provádět dílo dle této smlouvy prostřednictvím třetí osoby (subdodavatele). Strany se dohodly, že souhlas byl tímto udělen pro

architektonický a projektový ateliér DELTAPLAN s.r.o., se sídlem Jankovcova 938/18a, 170 00 Praha 7 – Holešovice, IČ: 15889866.

5. Zhotovitel je povinen zachovávat mlčenlivost o všech informacích a skutečnostech týkajících se objednatele a objektu, o nichž se v souvislosti s výkonem dle této smlouvy dozvěděl a bez předchozího písemného souhlasu objednatele není oprávněn publikovat nebo jinak zpřístupnit třetím osobám jakoukoliv část obsahu díla nebo podkladů, které od objednatele ke zhotovení díla obdržel.
6. Objednatel se zavazuje poskytnout zhotoviteli součinnost nutnou pro splnění předmětu smlouvy, zejména přístup k prostorům objektu v obvyklé provozní době objektu.
7. Pokud se v průběhu provádění díla objeví nutnost další součinnosti objednatele, zavazuje se objednatel tuto součinnost poskytnout v rozsahu a termínu, který bude stanoven vzájemnou dohodou stran, případně dodatkem k této smlouvě.
8. Zhotovitel je povinen akceptovat připomínky a návrhy objednatele v případě, že tyto připomínky a návrhy nejsou v rozporu s právními předpisy, závaznými technickými normami nebo stanovisky příslušných orgánů veřejné správy. V případě, že takové připomínky objednatele nejsou v rozporu se zadáním objednatele, nejedná se o změnu ani doplnění předmětu plnění této smlouvy a zhotoviteli nenáleží dodatečná odměna.
9. Objednatel zmocňuje k jednání ve věcech stavebně technických tuto osobu:
10. Zhotovitel zmocňuje k jednání ve věcech stavebně technických tuto osobu:
email: _____ mob: _____

V. CENA DÍLA

1. Objednatel se zavazuje zaplatit zhotoviteli za řádně provedené, včas předané a převzaté dílo a licenci k němu cenu:
 - a) za část díla uvedenou v čl. II odst. 1 písm. a),
 - b) za část díla uvedenou v čl. II odst. 1 písm. b),tj. celkem ve výši **190.000,00 Kč** (sto devadesát tisíc korun českých) bez DPH.
2. Cena díla zahrnuje veškeré náklady zhotovitele spojené s prováděním díla a uvedenou činností.
3. K ceně díla je zhotovitel oprávněn účtovat daň z přidané hodnoty v platné výši dle zákona č. 235/2004 Sb., o dani z přidané hodnoty, ve znění pozdějších předpisů (dále jen "**zákon o DPH**").
4. Vyúčtování ceny díla bude zhotovitel provádět formou faktury – daňového dokladu, který bude obsahovat všechny náležitosti daňového a účetního dokladu tak, jak je stanoveno zákonem o DPH. Fakturace díla bude prováděna zhotovitelem po dokončení a převzetí díla. Lhůta splatnosti faktury je třicet (30) dní od doručení do sídla objednatele.
5. V případě, že daňový doklad nebude obsahovat náležitosti daňového dokladu dle zákona o DPH, nebo nebudou přiloženy řádné doklady (přílohy) smlouvou vyžadované, je objednatel oprávněn vrátit doklad zhotoviteli a požadovat vystavení řádného daňového dokladu. Tím se přerušuje lhůta splatnosti a doručením opraveného, doplněného daňového dokladu začne běžet nová lhůta splatnosti. Vrácení daňového dokladu uplatní objednatel do pěti (5) pracovních dní ode dne jeho doručení od zhotovitele. Lhůta splatnosti takové faktury bude třicet (30) dní od doručení do sídla objednatele.
6. Daňový doklad je považován za uhrazený dnem odepsání fakturované částky z účtu objednatele. Smluvní strany berou na vědomí, že sazba DPH se může po uzavření této smlouvy změnit. V takovém případě bude zhotovitel fakturovat DPH v sazbě platné v den zdanitelného plnění, taková

změna ceny nebude smluvními stranami považována za podstatnou změnu smlouvy a smluvní strany nebudou uzavírat písemný dodatek smlouvy.

7. Pokud se po dobu účinnosti této smlouvy zhotovitel stane nespolehlivým plátcem ve smyslu ustanovení § 109 odst. 3 zákona o DPH, smluvní strany se dohodly, že objednatel má právo uhradit DPH za zdanitelné plnění přímo příslušnému správci daně. Objednatelem takto provedená úhrada bude považována za uhrazení příslušné části ceny rovnající se výši DPH fakturované zhotovitelem.

VI. LICENČNÍ UJEDNÁNÍ

1. Zhotovitel poskytuje objednateli touto smlouvou výhradní oprávnění k výkonu práva užití dílo uvedené v Čl. II. odst. 1 této smlouvy (výhradní licenci) všemi způsoby v rozsahu neomezeném.
2. Zhotovitel prohlašuje, že vykonává majetková práva k dílu, a je oprávněn ke zveřejnění, úpravám, zpracování a spojení díla s jiným dílem, zařazením do díla souborného, jakožto i k tomu, aby uváděl dílo na veřejnosti pod svým jménem. Zhotovitel není oprávněn poskytnout licenci třetí osobě, ani ji na třetí osoby převést a sám je povinen se zdržet výkonu práva dílo užití s výjimkou oprávnění užití díla zhotovitelem k prezentaci své činnosti (selfpromotion) v obvyklém rozsahu, k vlastní vědecké a publikační činnosti, provedení a oprávnění užití díla Zhotovitelem pro své interní neveřejné potřeby, k němuž objednatel tímto poskytuje svolení (licenci).
3. Zhotovitel tímto dává souhlas objednateli ke zveřejnění, úpravám, zpracování a spojení díla s jiným dílem, zařazením do díla souborného.
4. Licence k užití díla zahrnuje oprávnění k pořízení přímých rozmnoženin, trvalých i dočasných, vcelku nebo zčásti, jakýmikoliv prostředky a v jakékoliv formě, jak ve spojení on-line, tak i off-line, a zahrnuje právo objednatele bez souhlasu zhotovitele udělit podlicenci, anebo licenci převést třetím osobám, s výjimkou těch částí díla, u nichž není zhotovitel držitelem autorských práv, především historických archivních, písemných, plánových a ikonografických dokumentů jejich dalšího požití je vázáno na souhlas držitelů autorských práv těchto částí.
5. Zhotovitel poskytuje licenci uvedenou v této smlouvě na dobu neurčitou, bez technologického nebo teritoriálního omezení.
6. Objednatel se zavazuje označit dílo tak, aby bylo zřejmé, kdo je zhotovitelem, pokud to bude v daném případě obvyklé či možné.
7. Objednatel je oprávněn k užití celého díla nebo jeho části, nemá však povinnost v rámci sjednané licence dílo užit.
8. V případě, že zhotovitel poskytne výše uvedenou výhradní licenci třetí osobě, nebo poruší svoji zákonnou povinnost sám se zdržet výkonu práva užití dílo způsobem, ke kterému licenci udělil, má objednatel právo:
 - a) na náhradu škody, která objednateli vznikla porušením povinností vyplývajících z této smlouvy zhotovitelem; a zároveň
 - b) požadovat na zhotoviteli smluvní pokutu ve výši _____ z celkové ceny díla bez ohledu na to, zda objednatel uplatnil právo na náhradu škody či nikoliv; případně
 - c) odstoupit od této smlouvy.

VII. ODPOVĚDNOST ZHOTOVITELE ZA VADY DÍLA

1. Zhotovitel odpovídá za bezvadnost díla a jeho řádné provedení, zejména za soulad s odsouhlaseným zadáním, za odbornou úroveň výsledků jeho činností, a ručí za správnost a úplnost náležitostí díla podle právních předpisů. S ohledem na charakter prováděného díla se smluvní strany dohodly, že záruční doba trvá až do skončení realizace projektu (stavebních prací) v okolí objektu, nejdéle však **šedesát (60) měsíců** od předání díla.
 - a. Zhotovitel odpovídá objednateli za obsah díla po stránce věcné a právní, zejména za veškerou škodu způsobenou zhotovením díla, které by zasahovalo do oprávněných práv třetích osob.

- b. Zhotovitel se zavazuje nejpozději do tří (3) pracovních dnů na vlastní náklady odstranit všechny vady díla jím způsobené.
- c. Zhotovitel prohlašuje, že ke dni podpisu této smlouvy má uzavřenou pojistnou smlouvu, jejímž předmětem je pojištění odpovědnosti za škodu způsobenou zhotovitelem v souvislosti s výkonem jeho činnosti. Zhotovitel se zavazuje, že po celou dobu trvání této smlouvy bude pojištěn ve smyslu tohoto ustanovení a že nedojde ke snížení pojistného plnění pod částku uvedenou v předchozí větě.
- d. Na žádost objednatele je zhotovitel povinen kdykoliv později předložit uspokojivé doklady o tom, že pojistné smlouvy uzavřené zhotovitelem nebo odborně odpovědnými osobami jsou a zůstávají v platnosti a účinnosti po celou dobu trvání této smlouvy.

VIII. SMLUVNÍ POKUTY A NÁHRADA ŠKODY

- 1. Zhotovitel je povinen zaplatit objednateli smluvní pokutu ve výši _____ z ceny díla za každý den prodlení s předáním díla dle čl. III. odst. 1. této smlouvy nebo za každý den prodlení s odstraněním vad díla dle čl. b. této smlouvy.
- e. V případě porušení povinností zhotovitele dodržovat mlčenlivost dle čl. IV. odst. 5. je objednatel oprávněn vyúčtovat zhotoviteli zaplacení smluvní pokuty ve výši _____ za každý zjištěný případ takového porušení povinností.
- f. Objednatel má právo požadovat na zhotoviteli smluvní pokutu bez ohledu na to, zda uplatnil právo na náhradu škody či nikoliv. Objednatel má současně právo požadovat na zhotoviteli náhradu škody, která vznikla porušením povinností vyplývajících z této smlouvy. Objednatel má v případě hrubého porušení povinností ze strany zhotovitele právo odstoupit od smlouvy.
- g. V případě prodlení objednatele s úhradou ceny za dílo je povinen zaplatit zhotoviteli úrok z prodlení ve výši stanovené nařízením vlády č. 351/2013 Sb., v platném znění.

IX. ZÁVĚREČNÁ UJEDNÁNÍ

- 1. V případě závažného porušení povinností z této smlouvy jednou smluvní stranou může druhá ze smluvních stran od smlouvy odstoupit písemným oznámením s uvedením důvodů odstoupení zaslaným na adresu uvedenou v záhlaví této smlouvy.
- h. Nedílnou součástí této smlouvy tvoří:
 - příloha č. 1 – nabídka zhotovitele ze dne 14. 11. 2019
 - příloha č.2 – souhlas MČ Praha 8, č.j. MCP8 000041/2019 se stavebním záměrem „Informační systém Muzea HMP“,
- i. Práva a povinnosti smluvních stran, které nejsou výslovně upraveny touto smlouvou, se řídí ustanoveními občanského zákoníku a dalšími obecně závaznými právními předpisy České republiky v platném znění. Případné obchodní zvyklosti, týkající se sjednaného či navazujícího plnění, nemají přednost před smluvními ujednáními, ani před ustanoveními zákona, byť by tato ustanovení neměla donucující účinky.
- j. Změní-li se po uzavření této smlouvy okolnosti do té míry, že se plnění stane pro zhotovitele obtížnější nebo že nastane hrubý nepoměr v právech a povinnostech stran, nemění to nic na povinnosti zhotovitele splnit své povinnosti vyplývající z této smlouvy; ustanovení § 1765 odst. 1 a 1766 občanského zákoníku se neuplatní a zhotovitel na sebe ve smyslu § 1765 odst. 2 občanského zákoníku přebírá nebezpečí změny okolností.
- k. Zhotovitel není oprávněn postoupit tuto smlouvu nebo její část ani převést jakoukoliv svou pohledávku vyplývající z této smlouvy nebo její část na třetí osoby bez předchozího písemného souhlasu objednatele. Zhotovitel souhlasí s tím, že jakékoli své pohledávky vůči objednateli z této

smlouvy nemůže započít jednostranným úkonem. Zhotovitel je srozuměn s tím, že souhlas objednatele s převzetím jakéhokoli dluhu (závazku) zhotovitele vyplývajícího z této smlouvy třetí osobou musí být objednatelem udělen v písemné formě.

- l. Ustanovení této smlouvy jsou oddělitelná v tom smyslu, že případná neplatnost některého z ustanovení této smlouvy nezpůsobuje neplatnost celé smlouvy. Smluvní strany se v tomto případě zavazují nahradit neplatné ustanovení ustanovením platným, které nejlépe odpovídá zamýšlenému účelu neplatného ustanovení. Do té doby platí odpovídající úprava obecně závazných právních předpisů České republiky.
- m. Tato smlouva může být měněna pouze číslovanými písemnými dodatky podepsanými oběma smluvními stranami. Změny a dodatky této smlouvy platí pouze tehdy, jestliže jsou podány písemně a podepsány oprávněnými osobami dle této smlouvy.
- n. Strany se zavazují řešit případné spory, vzniklé z této smlouvy, vždy nejprve vzájemným jednáním. Pokud jedna ze smluvních stran sdělí druhé straně, že pokládá pokus o dohodu za nemožný, bude spor řešen rozhodnutím soudu. Jakýkoliv spor vzniklý z této smlouvy nebo v souvislosti s ní bude spadat v souladu s ustanovením § 89a občanského soudního řádu do soudní pravomoci českého soudu místně příslušného dle sídla objednatele.
- o. Tato smlouva nabývá platnosti dnem jejího podpisu oběma stranami. Její platnost končí splněním všech závazků obou stran. Smluvní strany berou na vědomí, že tato smlouva a její dodatky budou uveřejněny prostřednictvím registru smluv podle zákona č. 340/2015 Sb., o zvláštních podmínkách účinnosti některých smluv, uveřejňování těchto smluv a o registru smluv, ve znění pozdějších předpisů (dále jen „**zákon o registru smluv**“). Tato smlouva a její dodatky se stanou účinnými nejdříve dnem jejich uveřejnění ve smyslu § 5 zákona o registru smluv.
- p. Tato smlouva je vyhotovena ve dvou (2) stejnopisech, z nichž každá ze stran obdrží po jednom stejnopisu.
- q. Smluvní strany prohlašují, že je jim znám obsah této smlouvy včetně příloh, že s jejím obsahem souhlasí, a že smlouvu uzavírají svobodně, nikoliv v tísní či za nevýhodných podmínek.

V Praze dne 31. 1. 2020

Objednatel:

V Praze dne

Zhotovitel:

.....
Muzeum hlavního města Prahy

PhDr. Zuzana Strnadová

ředitelka

.....
koucky-arch.cz s.r.o.

prof. Ing. arch. Roman Koucký

jednatel

Příloha č. 1

Vykutálené muzeum (Hlavní budova MMP):

Dokumentace pro provedení stavby
včetně profesí (elektro a statické řešení).

termín: k věcné a vizuální kontrole do 31.května 2020
cena : + DPH

Zpracování grafického řešení loga a výkaz výměr pro (výběr) dodavatele.

termín: do 30.června 2020
cena : + DPH

V Praze dne 14.11.2019

Doc. Ing. Arch. Koucký Roman

MĚSTSKÁ ČÁST PRAHA 8

ÚŘAD MĚSTSKÉ ČÁSTI

- Odbor územního rozvoje a výstavby -

Zenklova 35, 180 48 Praha 8

Spis. zn.: MCP8 299165/2018/OV.Pet

Č.jedn.: MCP8 000041/2019

Vyřizuje:

Praha, dne 2.1.2019

Nové Město/p 228

SPOLEČNÝ SOUHLAS

ÚZEMNÍ SOUHLAS A SOUHLAS S PROVEDENÍM OHLÁŠENÉHO STAVEBNÍHO ZÁMĚRU

Úřad městské části Praha 8, odbor územního rozvoje a výstavby, jako stavební úřad příslušný podle § 13 odst.1 písm. c/ zákona č. 183/2006 Sb., o územním plánování a stavebním řádu, ve znění pozdějších předpisů (dále jen "stavební zákon") (dále jen "stavební zákon") posoudil oznámení záměru podle § 96 stavebního zákona a ohlášení stavebního záměru podle § 105 stavebního zákona (dále jen "společné oznámení"), které dne 21.11.2018 podalo

**Muzeum hlavního města Prahy, příspěvková organizace HMP, IČO 00064432, Kožná 1/475,
110 01 Praha 1**

které zastupuje

(dále jen "stavebník"), a na základě tohoto posouzení podle § 96a stavebního zákona a § 15c vyhlášky č. 503/2006 Sb., o podrobnější úpravě územního rozhodování, územního opatření a stavebního řádu, ve znění pozdějších předpisů

v y d á v á s p o l e č n ý s o u h l a s

se stavebním záměrem nazvaným

„Informační systém Muzea HMP“

Praha 8 - Nové Město, mezi komunikacemi Na Poříčí a Křížíkova

(dále jen "záměr") na pozemcích parc. č. 228 (zastavěná plocha a nádvoří), parc. č. 2337/3 (ostatní plocha), parc. č. 2337/11 (ostatní plocha), parc. č. 2337/13 (ostatní plocha), parc. č. 2337/14 (ostatní plocha), parc. č. 2338 (ostatní plocha), 2337/32 (ostatní plocha) v katastrálním území Nové Město.

Účel a popis záměru:

Navržené prvky budou sloužit jako označení instituce, budou doplňovat veřejný prostor a umožní prezentovat veřejnosti informace a umělecká díla související s činností Muzea hlavního města Prahy. Jedná se především o výtvarná díla instalovaná ve veřejném prostoru, stavby pro informaci a plochy pro výtvarná díla dle povahy vztažené instituce, která je příspěvkovou organizací HMP. Informační prvky mají usnadnit návštěvníkům muzea orientaci.

SO 01 – pylon

SO 02.1 – vlajkosláva

SO 03 – vykutálené muzeum

SO 04.1 – infosloupek

SO 05 – infopanel board

SO 01 – pylon – ocelový pylon obdélníkového průřezu o rozměrech max. 0,45 x 1,8 x 8,85 m bude nést označení instituce Muzea HMP. Pylon bude kotven do ŽB patky, kterou bude přivedena také elektroinstalace z objektu muzea pro možnost montáže projekčního zařízení. Pylon bude umístěn na pozemku parc.č. 2337/14 v k.ú. Nové Město, v ose průčelí muzea, při hranici s pozemkem parc.č. 2337/11 v k.ú. Nové Město, napojení elektro bude umístěno na pozemcích parc.č. 2337/14, 2337/3 v k.ú. Nové Město.

SO 02.1 – vlajkosláva – ocelové stožáry čtvercového půdorysu o max. rozměrech 0,12 x 0,12 x 8,85 m s horním výložníkem o max. rozměrech 0,04 x 0,04 x 1,8 m nesoucí vlajky – bannery o max. rozměrech 1,68 x 6,0 m. Banner je možné ukotvit při horní i vertikální straně, výška posazení bude 2,85 m nad terénem. Stožáry budou kotveny do ŽB patek. Vlajkosláva (5 ks) bude umístěna na pozemcích parc.č. 2337/14, 2337/13 v k.ú. Nové Město, podél přístupové cesty k hlavnímu vstupu, jednotlivé stožáry budou vzdáleny 1,87 m, podél hranice s pozemkem parc.č. 2337/15 v k.ú. Nové Město.

SO 03 – vykutálené muzeum – jedná se o jednotlivé koule (8 ks) s povrchovou úpravou z litého polyuretanu (průměr 0,2 až 2,0 m, červená barva). Koule budou kotveny pomocí trnů do zpevněné plochy chodníku a schodiště. Koule z vrstvených lepených skel s logem muzea o průměru 1,0 m bude ukotvena do podesty schodiště. Koule budou umístěny na pozemcích parc.č. 2337/14, 228 v k.ú. Nové Město (schodiště a přístupová cesta k hlavnímu vstupu).

SO 04.1 – infosloupek – ocelový sloupek čtvercového průřezu o rozměrech max. 0,45 x 0,45 x 2,5 m, který bude kotven do ŽB patek. Sloupek bude umístěn na pozemku parc.č. 2338 v k.ú. Nové Město, poblíž hranice pozemků parc.č. 2334/1 a 2337/11 v k.ú. Nové Město (křižovatka ulic Na Poříčí, Na Florenci).

SO 05 – infopanel board – plocha celkové délky 110 m a výšky 2,0 m, resp. 2,5 m, bude umístěna nad terénem, na konstrukci magistrály, v části u budovy muzea (nad pozemky parc.č. 2337/32, 2338, 2337/1, 2337/11, 2337/18 v k.ú. Nové Město). Stěna bude oboustranná, lehká konstrukce sloupků a desek. Infopanel nebude LED obrazovkou, nebude pohyblivý, aby nedocházelo k rozptýlení provozu řidičů.

- před severní fasádou muzea budou ve zpevněné ploše na pozemcích parc.č. 2337/32 a 2337/3 v k.ú. Nové Město umístěna zemní svítidla (6 + 6 ks)

Odůvodnění:

Záměr splňuje všechny podmínky podle § 96 odst. 1 stavebního zákona:

- je v zastavěném území nebo v zastavitelné ploše
- poměry v území se podstatně nemění
- záměr nevyžaduje nové nároky na veřejnou dopravní a technickou infrastrukturu
- záměr nepodléhá posouzení z hlediska vlivů na životní prostředí podle zvláštního právního předpisu

Jednotlivé prvky systému jsou podle § 3 odst. 2 stavebního zákona zařízením a současně ty, které mají celkovou plochu větší než 8 m², se považují za stavby pro reklamu.

Záměr je v souladu s § 90 odst. a) stavebního zákona:

Podle platného Územního plánu sídelního útvaru hlavního města Prahy schváleného usnesením Zastupitelstva hl.m. Prahy č. 10/05 ze dne 9.9.1999, který nabyl účinnosti dne 1.1.2000, včetně schválených a platných změn i změny Z 1000/00 vydané Usnesením Zastupitelstva hlavního města Prahy č. 30/86 dne 22.10.2009 formou Opatření obecné povahy č. 6/2009 s účinností od 12.11.2009 a především Opatření obecné povahy č. 55/2018, kterým byla vydána změna Z 2832/00 účinná od 12.10.2018, se předmětný záměr nachází v zastavěném území v ploše s funkčním využitím **ZKC – kultury a církve**, nepatrně zasahuje do plochy **DU - urbanisticky významné plochy a dopravní spojení, veřejná prostranství**. **Navržený informační systém pro budovu muzea je s těmito plochami v souladu.**

Záměr je v souladu s Nařízením č. 10/2016 Sb. hl.m. Prahy, kterým se stanovují obecné požadavky na využívání území a technické požadavky na stavby v hlavním městě Praze (pražské stavební předpisy, tzv. PSP).

Jedná se o informační zařízení a stavby pro informaci, které nemají klasický reklamní charakter, neboť se jedná o označení budovy a orientační systém k budově muzea.

Záměr je v souladu s ustanovením § 77 odst. 1 PSP – je umístěn tak, že nenarušuje architektonický, urbanistický, ani krajinný charakter prostředí. Je umístěn mimo pozemní komunikace a dráhy, nebude obtěžovat okolí stavby hlukem nebo světlem.

Záměr je v souladu s ustanovením § 78 odst. 1, 4 PSP – jedná se o zprostředkování informace, která nemá reklamní povahu, dále o označení budovy Muzea HMP. Prvky budou umístěny na pozemku muzea či v jeho těsné blízkosti. Infosloupek na křižovatce ulic Na Poříčí a Na Florenci nebude omezovat pěší pohyb, bude zachován průchod o šířce min. 1,5 m.

Splněna je podmínka podle § 96 odst. 2 stavebního zákona, územní souhlas postačí v případech:

- a) stavebních záměrů uvedených v § 103 (§ 103 odst. 1 písm. e) bod 15. stavebního zákona) – SO 03, SO 04.1,
- b) ohlašovaných staveb, jejich změn a zařízení (§ 104 odst. 1 písm. e) stavebního zákona) – SO 01, SO 02.1, SO 05

Podklady doložené k žádosti:

- plná moc Muzea hl.m. Prahy pro
- žádost – společné oznámení záměru (společný souhlas)
- seznam a adresy oprávněných osob z věcných práv k pozemkům nebo stavbám, na kterých se stavba umísťuje
- dokumentace stavby z března 2018 (revize 10/2018), kterou vypracoval Ing. arch. Roman Koucký, autorizovaný architekt ČKA 00 075

Stanoviska a vyjádření sdělili:

- Hygienická stanice hl.m. Prahy, č.j. HSHMP 14788/2018 ze dne 21.3.2018
- Hasičský záchranný sbor hl.m. Prahy, č.j. HSAA-3517-3/2018 ze dne 11.4.2018
- MHMP odbor dopravních agend, č.j. MHMP-679341/2018/O4/Vo, sp.zn. S-MHMP 440382/2018/ODA ze dne 30.4.2018, č.j. MHM-689365/2018/ODA-O2/Vi, sp.zn. S-MHMP 616094/2018 ze dne 2.5.2018

- MHMP odbor památkové péče, sp.zn. S-MHMP 435146/2018, č.j. MHMP 1241858 ze dne 10.8.2018
- MHMP odbor ochrany prostředí, č.j. MHMP 524928/2018, sp.zn. S-MHMP 0434726/2018 OCP ze dne 4.4.2018
- MHMP odbor Kancelář ředitele magistrátu, č.j. MHMP 596405/2018, sp.zn. S-MHMP 434785/2018 ze dne 16.4.2018
- MHMP odbor evidence majetku, č.j. MHMP 1061437/2018, sp.zn. S-MHMP 9193172018 ze dne 3.7.2018
- ÚMČ Praha 8, odbor životního prostředí, č.j. MCP8 067673/2018 ze dne 29.3.2018
- ÚMČ Praha 8 odbor dopravy, č.j. MCP8 067676/2018 ze dne 11.4.2018
- Policie České republiky, Krajské ředitelství policie hlavního města Prahy, odbor služby dopravní policie, č.j. KRPA-100492-1/ČJ-2018-0000DŽ ze dne 23.3.2018
- Technická správa komunikací hl.m. Prahy, č.j. TSK/10668/18/5110/Ve ze dne 21.5.2018
- Dopravní podnik hl.m. Prahy, a.s., zn. 100630/14P768/746 ze dne 10.4.2018
- Dopravní podnik hl.m. Prahy, a.s., jednotka Dopravní cesta Metro, zn. 240200/810/18/Lín ze dne 27.3.2018
- Pražské vodovody a kanalizace, a.s., zn. PVK 16230/OTPC/18 ze dne 9.5.2018
- Pražská vodohospodářská společnost a.s., zn. 1380/18/2/02 ze dne 27.3.2018
- PREDistribuce, a.s., č. 300052452 ze dne 10.4.2018
- Pražská plynárenská Distribuce, a.s., zn. 2018/OSDS/02520 ze dne 13.4.2018
- Pražská teplárenská a.s., zn. VAC/0872/2018 ze dne 27.3.2018
- Česká telekomunikační infrastruktura a.s., č.j. 751524/18 ze dne 15.10.2018
- T – Mobile Czech Republic a.s., č.j. E16577/18 ze dne 1.5.2018
- Vodafone Czech Republic a.s., zn. 181015-194196847 ze dne 15.10.2018
- UPCV Česká republika, s.r.o., č. E016763/18 ze dne 18.10.2018

Razítka na situacích s vyjádřením správců kabelových sítí:

- TRADE CENTRE PRAHA a.s., razítko na situaci ze dne 15.3.2018
- Dopravní podnik hl.m. Prahy, a.s., jednotka Dopravní cesta Tramvaje, razítko na situaci ze dne 20.3.2018
- TSK 7100, razítko na situaci ze dne 21.3.2018
- Ministerstvo vnitra ČR, razítko na situaci ze dne 19.3.2018
- MO _ ČR SNM, č.j. ÚP 497/19-992-2018 ze dne 19.3.2018

Souhlasy vlastníků podle § 96 stavebního zákona:

- o Pozemky parc.č. 228, 2337/11, 2338, 2337/3, 2337/13, 2337/14 v k.ú. Nové Město jsou ve vlastnictví Hlavního města Prahy. Souhlas s umístěním záměru vydal MHMP odbor evidence majetku ve svém vyjádření ze dne 3.7.2018 pod č.j. MHMP 1061437/2018.

Stavební úřad při posuzování žádosti postupoval podle § 96 odst. 9 a § 118 odst. 4, s přihlédnutím k § 96a odst. 2, § 96 odst. 4 stavebního zákona a § 105 až 107 a zjistil, že žádost splňuje dané požadavky.

Upozornění:

- V případě omezení provozu na místních komunikacích požádá investor minimálně 30 dnů před zahájením stavebních prací příslušný silniční správní úřad podle § 25 zákona č. 13/1997 Sb., o pozemních komunikacích o vydání rozhodnutí na zvláštní užívání komunikací.
- Po celou dobu realizace bude zajištěna údržba a čištění komunikací stavbou dotčených, budou minimalizovány zábery stávajících komunikací.
- Po celou dobu realizace bude zachován přístup k přilehlým objektům a k ovládacím armaturám inženýrských sítí, dále budou zachovány stávající trasy pro pěší a provoz MHD.
- Při realizaci budou dodrženy „Obecné podmínky“ pro přípravu a realizaci staveb v OPM.
- Při realizaci budou dodrženy podmínky JCDM a Svodné komise Dopravního podniku hl.m. Prahy, a.s.
- Stavbou nebude ohrožena bezpečnost a plynulost silničního provozu. Zařízení nebude zasahovat do průjezdního profilu komunikace včetně bezpečnostního odstupu a tvořit překážku v rozhledu nebo zakrývat dopravní značení.
- Při realizaci budou dodrženy „Zásady a technické podmínky pro zásahy do povrchů komunikací a pro provádění výkopů a zásypů rýh pro inženýrské sítě“ podle usnesení Rady hl. m. Prahy č. 95 ze dne 31.1.2012, s účinností od 1.2.2012, ve znění přílohy č. 1 usnesení RHMP č. 127 ze dne 28.1.2014, s účinností od 1.2.2014.
- Při realizaci nedojde k poškození stávajících objektů a inženýrských sítí ve správě JCDM. Stavbou nesmí dojít k omezení nebo ohrožování provozování speciální dráhy – metra a drážní dopravy. Na stavbě nebudou použity mechanismy a zařízení, která s provozem metra nesouvisí bez předchozího projednání s drážním správním úřadem. Provozem nebude ohrožen plynulý a bezpečný provoz metra.
- Umístění nesmí být v kolizi s vodícími liniemi pro osoby se sníženou schopností orientace na venkovních pochozích plochách.
- Umístěním záměru nesmí dojít ke zhoršení rozhledových poměrů na nárožích (křižovatkách) a na magistrále.
- Při realizaci stavby bude postupováno v souladu s obsahem ČSN 839 061 „Technologie vegetačních úprav v krajině – Ochrana stromů, porostů a vegetačních ploch při stavebních pracích“.
- Stavba bude koordinována s rekonstrukcí stropní desky ve stanici metra Florenc C, stavbou nedojde k poškození stávajících objektů a inženýrských sítí ve správě DP, a.s.
- Stavba bude dále koordinována s akcemi:
 - č. 2010-1025-02839 Křižikova – Na Florenci, Florenc Gate, investor ČSAD Praha Holding, a.s.
 - č. 2016-1025-02823 Wilsonova, SÚ, investor TSK hl.m. Prahy, a.s.

č. 2017-1025-03239 Na Florenci 31 – 35, zábor – demontáž jeřábu, investor TAKO s.r.o.

č. 2018-1025-00898 Ke Štvanici – Sokolovská – Křížíkova, revitalizace parku, investor MČ Praha 8

- Detailní zpracování objektu SO 05 bude projednáno s TSK hl.m. Prahy, a.s., oddělení správy mostů.

Upozornění:

Reklamní zařízení bude viditelně označeno jménem společnosti provozovatele. Vnitřní osvětlovací elementy musí být překryty výleповou plochou nebo účelovým stíněním tak, aby z nich nemohlo vystupovat přímé světelné záření ve směru nad horizontální rovinu proloženou tímto elementem.

Poučení:

Společný souhlas nabývá právních účinků dnem doručení stavebníkovi. Platí po dobu 2 let ode dne vydání. Nepozbývá však platnosti, pokud v této době bylo s ohlášeným stavebním záměrem započato. Platnost společného souhlasu nelze prodloužit.

vedoucí odboru územního rozvoje a výstavby

Poplatek:

Správní poplatek podle zákona č. 634/2004 Sb., o správních poplatcích, ve znění pozdějších předpisů položky 17 odst. 1 písm. e) ve výši , položky 18 odst. 3 ve výši 1000 Kč, celkem 1500 Kč byl zaplacen.

Příloha: koordinační situace v měřítku 1:750, situace prvků – výřez v měřítku 1:250, katastrální situace

Obdrží:

Doporučeně do vlastních rukou + příloha:

1. DELTAPLAN spol. s .r.o., Jiří Puchinger, Jankovcova č.p. 938/18a, 170 00 Praha 7-Holešovice

Doporučeně do vlastních rukou:

2. Hlavní město Praha zastoupené MHMP odborem evidence majetku, IDDS: 48ia97h

3. Technická správa komunikací hl. m. Prahy, a.s., IDDS: mivq4t3

4. Dopravní podnik hl.m.Prahy, akciová společnost, Dopravní cesta Metro, IDDS: fhidrk6
5. Dopravní podnik hl. m. Prahy, akciová společnost, Svodná komise, IDDS: fhidrk6
6. Dopravní podnik hl. m. Prahy, akciová společnost, Dopravní cesta Tramvaje, IDDS: fhidrk6
7. Pražská vodohospodářská společnost a.s., IDDS: a75fsn2
8. Pražské vodovody a kanalizace, a.s., IDDS: ec9fspf
9. PREDistribuce, a.s., IDDS: vgsfsr3
10. Pražská plynárenská Distribuce, a.s., IDDS: w9qfskt
11. Česká telekomunikační infrastruktura a.s., IDDS: qa7425t
12. T-Mobile Czech Republic a.s., IDDS: ygwch5i
13. UPC Česká republika, s.r.o., IDDS: 4hds44f

Doporučeně:

14. Magistrát hl. m. Prahy, IDDS: 48ia97h
 - MHMP odbor památkové péče
 - MHMP odbor dopravních agend
 - MHMP odbor ochrany prostředí
 - MHMP odbor Kancelář ředitele Magistrátu, odd. krizového managementu
15. ÚMČ Praha 8, odbor životního prostředí, Zenklova č.p. 1/35, 180 00 Praha 8-Libeň
16. ÚMČ Praha 8, odbor územ. rozvoje a výstavby, vodopr. úřad, Zenklova č.p. 1/35, 180 00 Praha 8
17. ÚMČ Praha 8, odbor dopravy, Zenklova č.p. 1/35, 180 00 Praha 8-Libeň
18. Policie ČR - Krajské ředitelství policie hlavního města Prahy, IDDS: rkiai5y

Obvyčejně + příloha:

19. Institut plánování a rozvoje hl. m. Prahy - oddělení tematických dat, pí. Faktorová, Vyšehradská č.p. 2077/57, Praha 2-Nové Město, 128 00 Praha 28

Co: spis, evidence

Za správnost vyhotovení odpovídá

LEGENDA INŽENÝRSKÝCH SÍŤÍ

CETIN a.s.

- ZAMĚŘENÍ PRŮBĚH OPTICKÉHO KABELU, HOPE TRUBKY, SOUBĚH METALICKÉHO A OPTICKÉHO KABELU
- NEZAMĚŘENÝ PRŮBĚH METALICKÉHO KABELU
- KOLEKTOR, KABELOVOD

PRAŽSKÁ PLYNÁRENSKÁ DISTRIBUCE a.s.


- PRŮBĚH TRASY PLYNOVODU - STL I.bar
- CHRÁŇNICKÁ, OCHRANNÁ TRUBKA

PRAŽSKÁ ENERGETIKA a.s.

- TRASA PODZEMNÍHO VEDENÍ NN (1. KV)
- TRASA PODZEMNÍHO VEDENÍ VN (22 KV)
- TRASA SÍŤE OPTO
- VYŘAZENÁ TRASA PODZEMNÍHO VEDENÍ
- TRAFOSTANICE V PROVOZU
- KABELOVÉ VEDENÍ VO - ZEMNÍ
- STOŽÁR ELEKTRICKÉHO OSVĚTLENÍ
- PŘÍPOJENÍ MĚSTSKÉHO MOBILÁŘE
- VEŽNÍ HODINY

PRAŽSKÉ VODOVODY A KANALIZACE a.s.

- VODOVOD - OVĚŘENÁ TRASA
- VODOVOD - NEOVĚŘENÁ TRASA
- KANALIZACE JEDNOTNÁ - OVĚŘENÁ TRASA
- KANALIZACE JEDNOTNÁ - NEOVĚŘENÁ TRASA
- DEŠŤOVÁ KANALIZACE - OVĚŘENÁ TRASA
- DEŠŤOVÁ KANALIZACE - NEOVĚŘENÁ TRASA
- NEPOVOZOVANÉ TRASY PVK

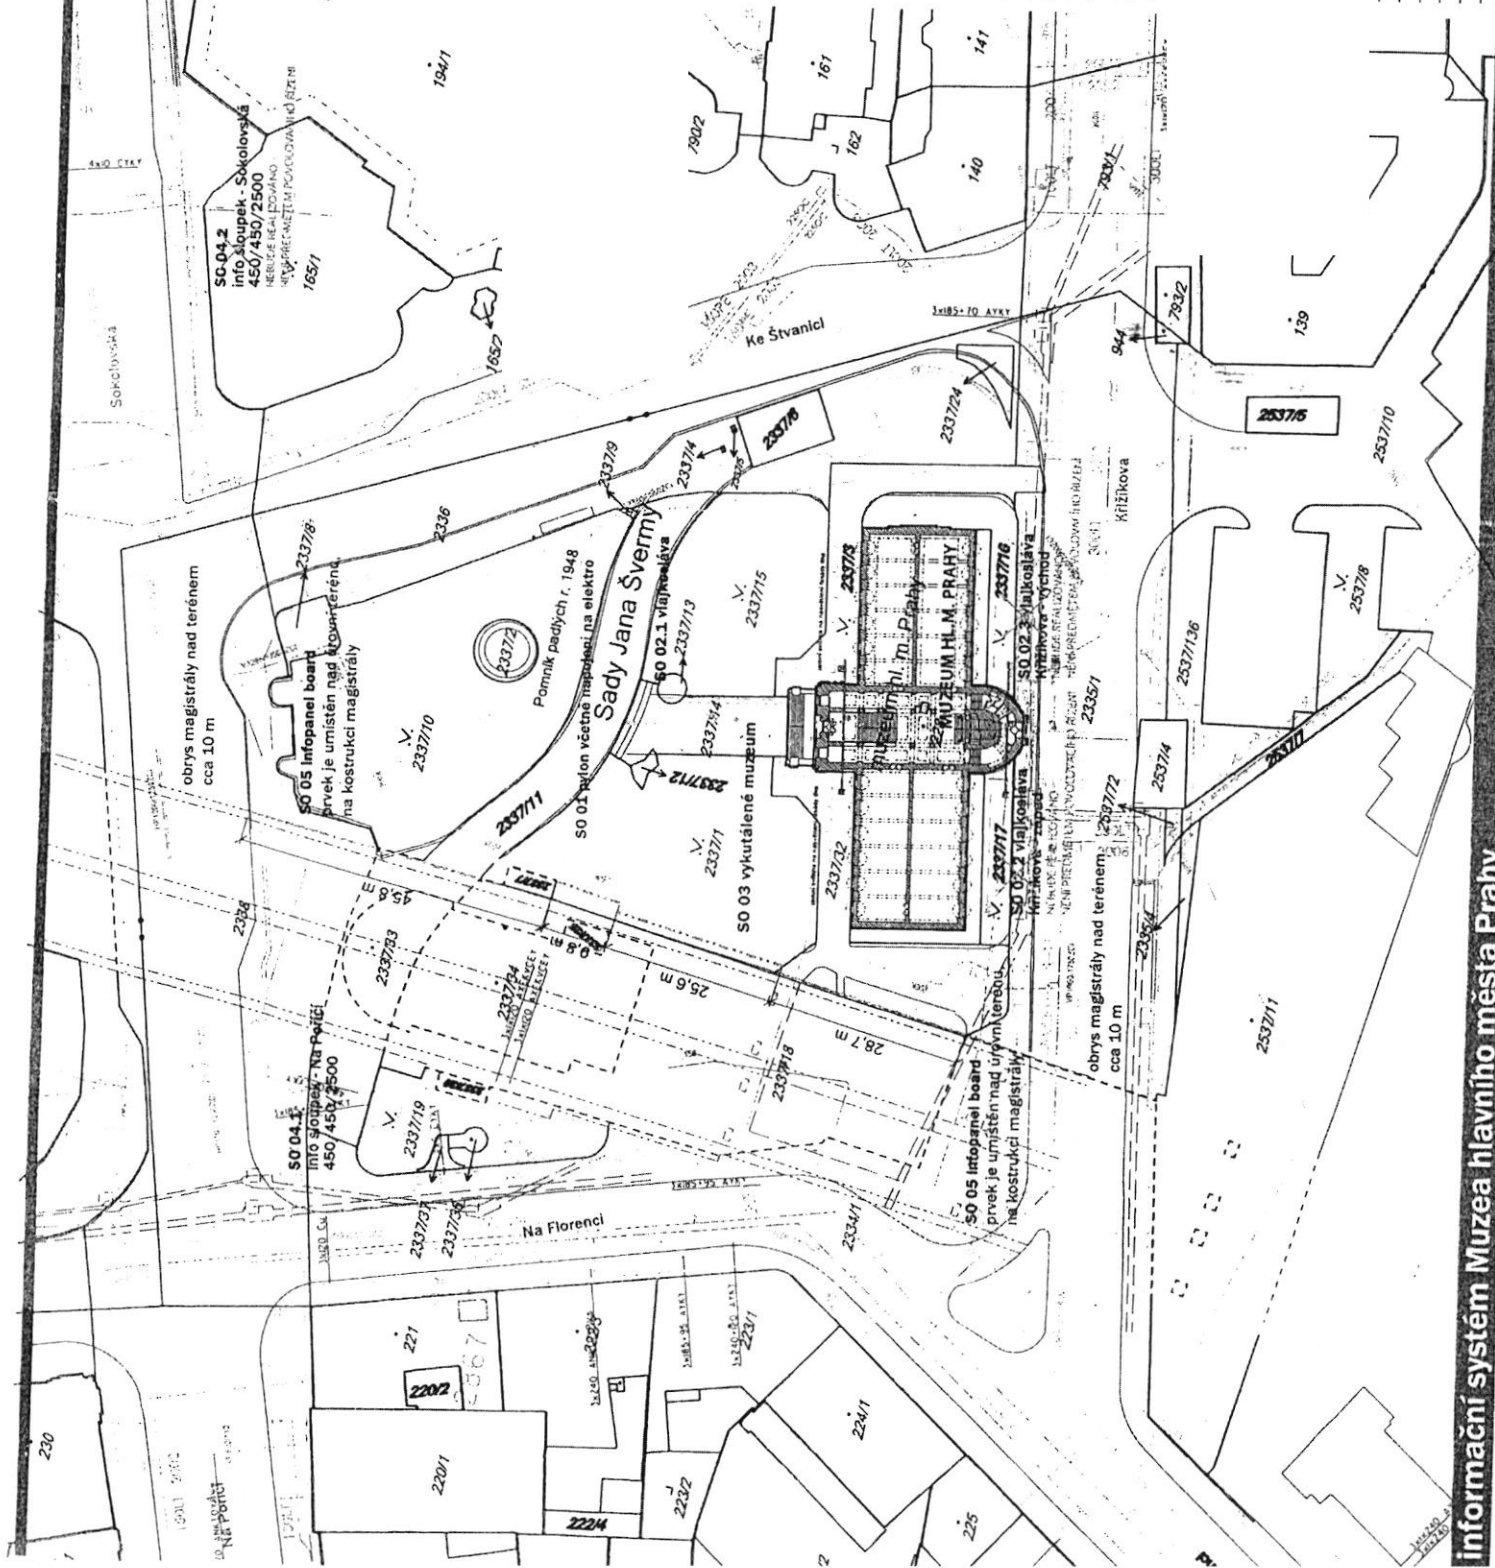

SO 04.2
info sloupek - Sokolovská
450/450/2500
HENI PRÁKEM ETB. POKROUČKOVÁ RIZENÍ

SO 04.1
info sloupek - Na Poříčí
450/450/2500

SO 05 infopanel board
prvek je umístěn nad úrovní terénu,
na konstrukci magistraly
prvek není určen polohou
na pozemcích


SO 01 plyn
včetně napojení elektro
Sady Jana Švermy
Pomník padlých r. 1948

SO 02.1 výstřední
muzeum hl. m. Prahy

SO 05 infopanel board
prvek je umístěn nad úrovní terénu,
na konstrukci magistraly,
prvek není určen polohou
na pozemcích

SO 02.2 výstřední
Křížkova - západ
NEBUDE REALIZOVÁNO
HENI PRÁKEM ETB. POKROUČKOVÁ RIZENÍ

SO 06 info panel
odstup boční fasády
HENI PRÁKEM ETB. POKROUČKOVÁ RIZENÍ

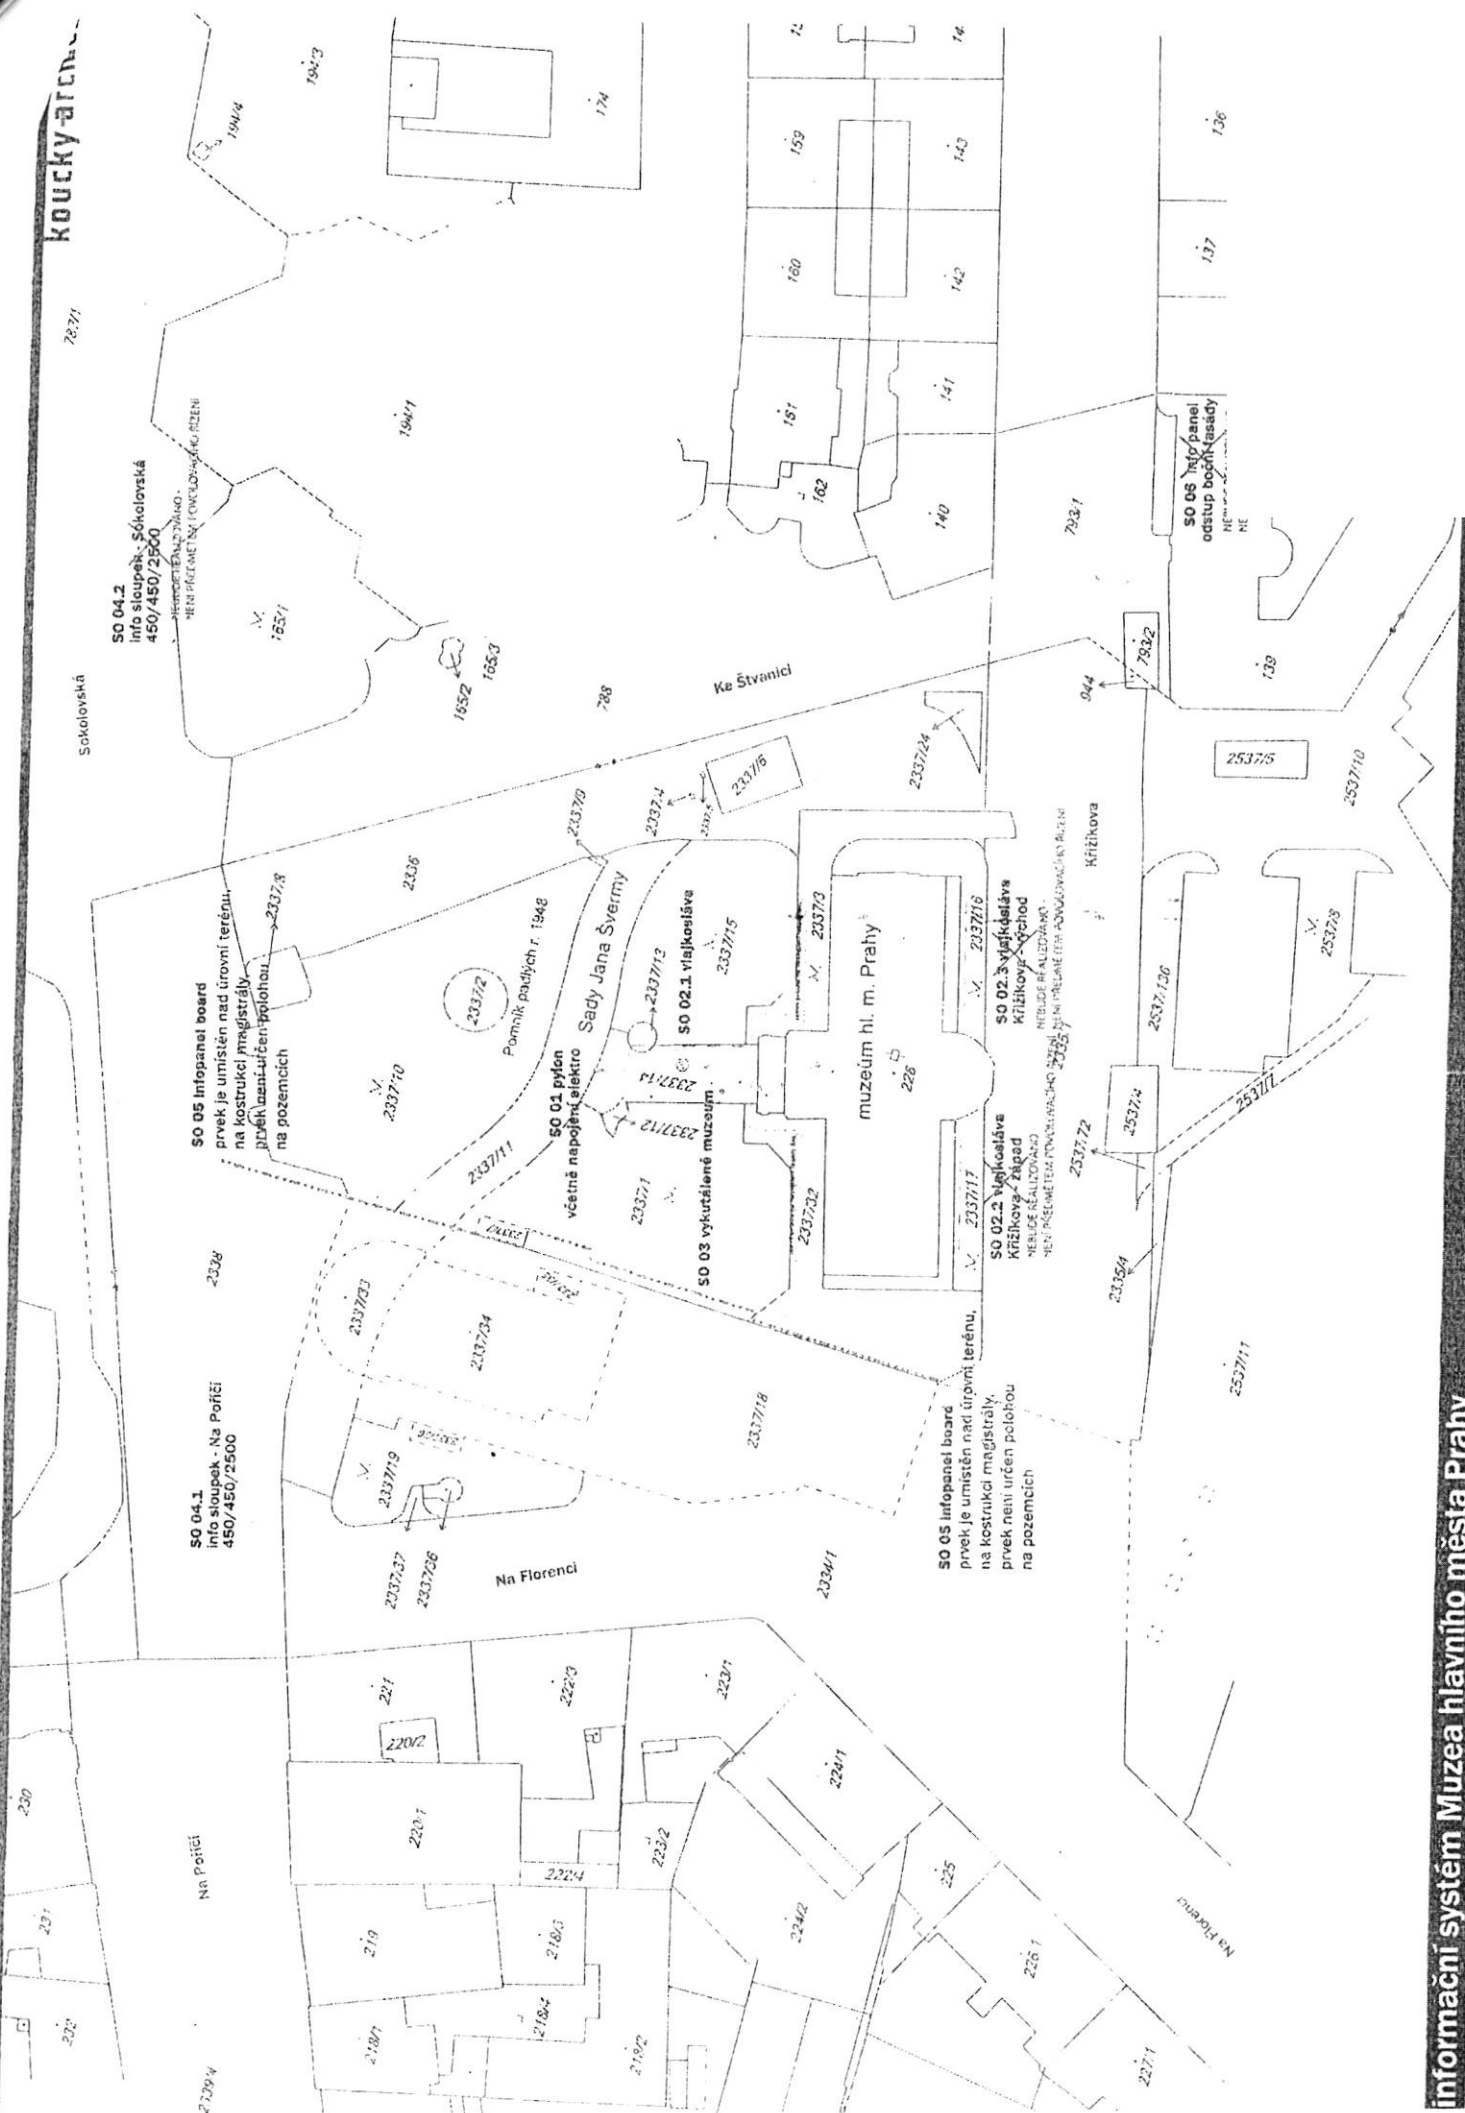

koucký arc...

SO 01
pylon
450/1800/8850
včetně napojení elektro

SO 03 vykutálené muzeum
koule
Ø 400
litý polyuretan - EPDM granulát

SO 02.1 vlajkosáva
stežár
120/120/8850
výložník
40/40/1800
vlajka - banner
1680/6000

koule
Ø 2000
litý polyuretan - EPDM granulát

koule
Ø 800

koule - koš
Ø 800
litý polyuretan - EPDM granulát

SO 03 vykutálené muzeum
koule - logo
Ø 1000
vrstvenné leštěné sklo

zemní svítidla na nasvětlení fasády 6ks

zemní svítidla na nasvětlení fasády 6ks

1pp
1np

MUZEUM HL.M. PRAHY

SO 05 infopanel board
plakátová stěna
prvek je umístěn nad úrovní terénu,
na konstrukci magistrály

obrys magistrály nad terénem
cca 10 m

SO 02.2 vlajkosáva
Křížkova - západ
stežár
120/120/8850
výložník
40/40/1800
vlajka - banner
1680/6000

NEBUDE REALIZOVANO
NENÍ PŘEDMĚTEM KOVOVÝCH PŘÍJEMŮ