

Smlouva o zřízení služebnosti č. 2019/17/0774

uzavřená podle ust. § 104 odst. 3 zák. č. 127/2005 Sb. o elektronických komunikacích a o změně některých souvisejících zákonů, a v návaznosti na ust. § 1257 a násl. zák. č. 89/2012 Sb., občanského zákoníku, v platném znění

Povinný: **statutární město Ostrava – městský obvod Poruba**
se sídlem Ostrava – Poruba, Klimkovická 55/28, PSČ 708 56
zastoupený starostkou Ing. Lucíí Baránkovou Vilamovou, Ph.D.
IČO: 00845451-005
DIČ: CZ00845451
bankovní spojení: Česká spořitelna, a.s.
číslo účtu: 19-1649335379/0800
variabilní symbol: 4050500013
specifický symbol: 0774
/dále jako „**povinný**“/

Oprávněný: **Nej.cz s.r.o.**
se sídlem Kaplanova 2252/8, Chodov, 148 00 Praha 4
zastoupený předsedou Sboru jednatelů Ing. Jaroslavem Hanykem
IČO: 03213595
DIČ: CZ03213595
zapsaná v obchodním rejstříku vedeném Městským soudem v Praze,
oddíl C, vložka 228799
/ dále jako „**oprávněný**“/

I.

1. Povinný prohlašuje, že statutární město Ostrava je vlastníkem pozemků p.č. 818, 840, 890/1, 891, 892, 893/1, 894/1, 894/14, 895/5, 898/8, 898/10, 1197, 2990, vše ostatní plocha, zapsaných na listu vlastnictví č. 1919 pro katastrální území Poruba, obec Ostrava a pozemků p.č. 1503/1, 1503/45, 1503/57, 1572, 1592, 1597, 1611, 1623/1, 1672, 2117, 2119, 2135, 2136, 2169, 2170, 2256/1, vše ostatní plocha, zapsaných na listu vlastnictví č. 4127 pro katastrální území Poruba-sever, obec Ostrava, u Katastrálního úřadu pro Moravskoslezský kraj, Katastrálního pracoviště Ostrava (dále jen „**služebné pozemky**“).

Povinný dále prohlašuje, že na základě obecně závazné vyhlášky č. 14/2013, Statutu města Ostravy, v platném znění, je městský obvod Poruba oprávněn s výše uvedenými pozemky hospodařit a je mj. i oprávněn tyto pozemky či jejich části zatížit právem odpovídajícím služebnosti.

2. Na částech služebných pozemků je umístěna stavba podzemního vedení optických kabelů s názvem „PD Ostrava-Poruba, etapa A, B, C“ ve vlastnictví oprávněného (dále jen „**stavba**“).

3. Oprávněný prohlašuje, že nabyl stavbu včetně práv a povinností vyplývajících ze Smlouvy o smlouvě budoucí o zřízení věcného břemene č. 2008/02/09/0102 uzavřené dne 28.5.2008 mezi povinným a Evkanet s.r.o., IČO: 26856018, a to na základě smlouvy o koupi části závodu uzavřené dne 30.10.2017 mezi oprávněným a O2 Czech Republic a.s., IČO 60193336, která nabyla vlastnictví a práva a povinnosti od společnosti 4Local, s.r.o. IČO: 24161357, když tato je nabyta od Evkanet, s.r.o., IČO: 26856018.

4. Nedílnou součástí smlouvy o zřízení služebnosti jsou geometrické plány pro vymezení rozsahu věcného břemene č. 3197-142/2019 ze dne 11.8.2019, který byl ověřen Katastrálním úřadem pro Moravskoslezský kraj, Katastrálním pracovištěm Ostrava, dne 15.8.2019 pod č. PGP-2066/2019-807 a č. 2950-141/2019 ze dne 14.8.2019, který byl ověřen Katastrálním úřadem pro

Moravskoslezský kraj, Katastrálním pracovištěm Ostrava, dne 22.8.2019 pod č. PGP-2111/2019-807.

II.

1. Statutární město Ostrava – městský obvod Poruba jako strana povinná zřizuje na dobu neurčitou společnosti Nej.cz s.r.o., IČO: 03213595, jako straně oprávněné právo služebnosti, jehož obsahem je:
 - právo na své náklady zřídit a provozovat stavbu na částech služebných pozemků, vymezené geometrickými plány č. 3197-142/2019 a č. 2950-141/2019,
 - umožnění v nezbytném rozsahu vstupovat a vjíždět na služebné pozemky v souvislosti s provozem, opravami, údržbou nebo odstraněním tohoto zařízení.
2. Oprávněný ze služebnosti toto právo přijímá a povinný ze služebnosti se zavazuje toto právo trpět.

III.

1. Právo služebnosti, uvedené v čl. II. této smlouvy, zřizuje povinný ve prospěch strany oprávněné za jednorázovou úhradu ve výši 594.000,- (==pětsetdevadesátčtyřitisíce== korun českých) bez daně z přidané hodnoty. K této ceně bude připočítána základní sazba daně z přidané hodnoty.
2. Oprávněný spolu s jednorázovou úhradou za zřízení služebnosti dle čl. III. odst. 1. této smlouvy, uhradí další náklady povinného, které jsou s uzavřením této smlouvy spojeny, a to náklady na úhradu správního poplatku spojeného s podáním návrhu na vklad práva dle této smlouvy do katastru nemovitostí ve výši 2.000,-Kč v souladu se zákonem č. 634/2004 Sb. o správních poplatcích.
3. Pro daňové účely bude ve všech daňových dokladech povinný označen následovně:
statutární město Ostrava
Prokešovo náměstí 1803/8
729 30 Ostrava-Moravská Ostrava
městský obvod Poruba
Klimkovická 55/28
708 56 Ostrava-Poruba
IČ: 00845451
DIČ: CZ00845451
4. Úhrada za zřízení služebnosti a úhrada dalších nákladů povinného dle čl. III. odst. 2. této smlouvy bude provedena oprávněným ve prospěch povinného na základě zálohové faktury, vystavené povinným se splatností 30 dnů ode dne vystavení zálohové faktury a to bezhotovostním převodem na účet povinného. Povinný vystaví zálohovou fakturu nejpozději do 15 dnů od data podpisu této smlouvy. Povinný vystaví oprávněnému daňový doklad do 15 dnů od přijetí úplaty. Do 15 dnů ode dne podání návrhu na vklad práva z této smlouvy do katastru nemovitostí provede povinný vyúčtování zálohové faktury.
5. Daňový doklad – faktura bude obsahovat číslo smlouvy 2019/17/0774 a název akce „PD Ostrava-Poruba, etapa A, B, C“ a bude zaslána na adresu: Nej.cz s.r.o., se sídlem Kaplanova 2252/8, Chodov, 148 00 Praha 4.
6. Za den zaplacení se považuje den, kdy byla částka za zřízení služebnosti a za správní poplatek připsána na účet povinného. V případě, že oprávněný bude v prodlení se zaplacením úhrady dle této smlouvy, je povinen uhradit povinnému úrok z prodlení ve výši 0,25% z dlužné částky denně. Prodlení oprávněného se zaplacením úhrady dle této smlouvy se považuje za porušení smlouvy podstatným způsobem.

7. Návrh na vklad bude u Katastrálního úřadu pro Moravskoslezský kraj, Katastrálního pracoviště Ostrava, podán povinným ve lhůtě do 15 (patnácti) pracovních dnů po připsání úhrady dle této smlouvy na účet povinného.

IV.

1. Oprávněný nabude právo služebnosti na základě pravomocného rozhodnutí o povolení vkladu práva do katastru nemovitostí u Katastrálního úřadu pro Moravskoslezský kraj, Katastrálního pracoviště Ostrava.
2. Do doby vkladu práva do katastru nemovitostí jsou smluvní strany svými smluvními projevy vázány.
3. V případě, že katastrální úřad vydá rozhodnutí, kterým vklad této smlouvy do katastru nemovitostí zamítne, smlouva se ruší a strany se zavazují uzavřít novou smlouvu, která bude svým účelem odpovídat zrušené smlouvě a bude v souladu s požadavky katastrálního úřadu.

V.

1. Doložka dle ust. § 41 zákona č. 128/2000 Sb.:
O předmětu této smlouvy, tj. o zřízení služebnosti k částem služebného pozemku rozhodla Rada městského obvodu Poruba usnesením č. 1072/RMOB1822/ 27 ze dne 17.1.2020.

VI.

1. Účastníci smlouvy prohlašují, že tato smlouva je souhlasným, svobodným a vážným projevem jejich skutečné vůle, že smlouvu neuzavřeli v tísní nebo za nevýhodných podmínek a že s obsahem smlouvy po vzájemné dohodě souhlasí tak, aby mezi nimi nedošlo k rozporům.
2. Smluvní strany berou na vědomí, že tato smlouva podléhá uveřejnění prostřednictvím registru smluv ve smyslu zákona č. 340/2015 Sb. o registru smluv, v platném znění. Smlouvu bez zbytečného odkladu uveřejní povinný. Tato smlouva nabývá účinnosti dnem uveřejnění v registru smluv v souladu s ustanovením § 6 odst. 1 zákona č. 340/2015 Sb.
3. Tato smlouva se vyhotovuje ve čtyřech stejnopisech, z nichž každý má platnost originálu. Dva stejnopisy obdrží povinný, jeden stejnopis obdrží oprávněný a jeden stejnopis je určen pro potřeby řízení před katastrálním úřadem.
4. Nedílnou součástí této smlouvy je geometrický plán č. 3197-142/2019 ze dne 11.8.2019 a č. 2950-141/2019 ze dne 14.8.2019.

V Ostravě – Porubě, dne 25.2.2020

V Praze, dne

za povinného:

za oprávněného:

.....
Ing. Lucie Baránková Vilamová, Ph.D.
starostka městského obvodu Poruba


.....
Ing. Jaroslav Hanyk
předseda Sboru jednatelů Nej.cz s.r.o.

VÝKAZ DOSAVADNÍHO A NOVÉHO STAVU ÚDAJŮ KATASTRU NEMOVITOSTÍ

Dosavadní stav				Nový stav										
Označení pozemku parc. číslem	Výměra parcely		Druh pozemku Způsob využití	Označení pozemku parc. číslem	Výměra parcely		Druh pozemku Způsob využití	Typ stavby Způsob využití	Způsob určení výměry	Porovnáni se stavem evidence právních vztahů				
	ha	m ²			ha	m ²				Díl přechází z pozemku označeného v katastru nemovitostí	dřívější poz. evidenci	Číslo listu vlastnictví	Výměra dílu	
										ha	m ²			
1503/1										1503/1		4127		
1503/28										1503/28		3612		
1503/45										1503/45		4127		
1503/57										1503/57		4127		
1567										1567		3612		
1572										1572		4127		
1592										1592		4127		
1597										1597		4127		
1611										1611		4127		
1623/1										1623/1		4127		
1672										1672		4127		
2114										2114		16015		
2117										2117		4127		
2119										2119		4127		
2135										2135		4127		
2136										2136		4127		
2143										2143		4051		
2169										2169		4127		
2170										2170		4127		
2256/1										2256/1		4127		

Oprávněný : Dle listiny

Druh věcného břemene : Dle listiny

GEOMETRICKÝ PLÁN pro vymezení rozsahu věcného břemene k částem pozemků Vytvořitel: R&M GEODATA s.r.o. Vítkovická 3276/2a, Ostrava IČ 27794962 Číslo plánu: 2950-141/2019 Okres: Ostrava-město Obec: Ostrava Kat. území: Poruba-sever Dopový list: Blávec 1-0/42, 1-0/24, 0-0/13 Dosavadním vlastníkům pozemků byla poskytnuta možnost oznámit se v terénu s průběhem navrhovaných nových hranic, které byly označeny předepsaným způsobem. Z. seznam souřadnic	Geometrický plán ověřil úředně oprávněný zeměměřický inženýr: Jméno, příjmení: Ing. Věra Raisová Číslo položky seznamu úředně oprávněných zeměměřických inženýrů: 1755/98 Dne: 14.8.2019 Číslo: 242/2019 Náležitosti a přesnost odpovídá právním předpisům.	Stejnopis ověřil úředně oprávněný zeměměřický inženýr: Jméno, příjmení: Ing. Věra Raisová Číslo položky seznamu úředně oprávněných zeměměřických inženýrů: 1755/98 Dne: 27.8.2019 Číslo: 300/2019 Tento stejnopis odpovídá geometrickému plánu v elektronické podobě uloženému v dokumentaci katastrálního úřadu. Ověření stejnopisu geometrického plánu v listinné podobě.
	Katastrální úřad souhlasí s očíslováním parcel.	Ověření stejnopisu geometrického plánu v listinné podobě.
	KÚ pro Moravskoslezský kraj KP Ostrava	
	PGP-2111/2019-807 2019.08.22 10:04:17 CEST	

Seznam souřadnic (S-JTSK)

Seznam souřadnic (S-JTSK)

Č. bodu	Souřadnice pro zápis do KN			Poznámka	Č. bodu	Souřadnice pro zápis do KN			Poznámka
	Y	X	kód kv.			Y	X	kód kv.	
58-11	477458.07	1100806.46	3		76	477581.34	1100778.69	3	
68-191	477544.51	1101155.45	3		77	477568.59	1100788.35	3	
202-259	477686.20	1101113.22	3		78	477565.96	1100790.35	3	
202-315	477575.06	1101048.61	3		79	477561.01	1100794.10	3	
202-326	477604.50	1101026.48	3		80	477560.93	1100795.40	3	
203-129	477599.29	1100765.07	3		81	477560.50	1100797.87	3	
203-131	477596.65	1100767.05	3		82	477560.03	1100798.89	3	
203-236	477610.60	1100958.76	3		83	477556.72	1100801.77	3	
1981-18	477505.98	1100847.07	3		84	477545.83	1100790.42	3	
1981-19	477507.81	1100845.35	3		85	477545.89	1100788.36	3	
1	477756.60	1100849.01	3		86	477539.52	1100782.10	3	
2	477756.13	1100849.17	3		87	477539.15	1100781.61	3	
3	477758.20	1100854.77	3		88	477535.02	1100776.13	3	
4	477758.51	1100856.20	3		89	477534.67	1100775.67	3	
5	477757.77	1100856.62	3		90	477518.55	1100757.86	3	
6	477752.51	1100858.86	3		91	477509.47	1100764.84	3	
7	477751.28	1100865.19	3		92	477504.91	1100759.10	3	
8	477750.91	1100868.02	3		93	477504.51	1100759.39	3	
9	477751.47	1100871.63	3		94	477509.08	1100765.15	3	
10	477751.42	1100872.67	3		95	477500.32	1100771.89	3	
11	477750.58	1100873.71	3		96	477500.63	1100772.29	3	
12	477746.33	1100874.73	3		97	477509.58	1100765.39	3	
13	477739.45	1100874.07	3		98	477518.49	1100758.54	3	
14	477737.01	1100872.68	3		99	477534.29	1100775.99	3	
15	477734.92	1100870.81	3		100	477534.63	1100776.44	3	
16	477730.58	1100866.44	3		101	477538.76	1100781.93	3	
17	477729.14	1100865.64	3		102	477539.14	1100782.44	3	
18	477726.84	1100866.60	3		103	477545.39	1100788.56	3	
19	477715.44	1100876.79	3		104	477545.33	1100790.62	3	
20	477719.22	1100886.05	3		105	477556.34	1100802.10	3	
21	477719.74	1100888.57	3		106	477548.92	1100808.71	3	
22	477717.53	1100892.45	3		107	477546.98	1100810.53	3	
23	477713.70	1100896.79	3		108	477541.33	1100815.98	3	
24	477713.70	1100896.04	3		109	477535.36	1100821.73	3	
25	477712.47	1100893.76	3		110	477520.07	1100836.36	3	
26	477711.56	1100892.07	3		111	477518.93	1100835.18	3	
27	477709.93	1100890.48	3		112	477511.87	1100841.54	3	
28	477706.94	1100887.96	3		113	477498.72	1100855.09	3	
29	477707.08	1100884.79	3		114	477496.93	1100856.59	3	
30	477702.93	1100879.04	3		115	477487.52	1100867.55	3	
31	477699.61	1100874.73	3		116	477486.08	1100870.67	3	
32	477698.19	1100870.78	3		117	477480.72	1100877.94	3	
33	477692.29	1100863.31	3		118	477479.07	1100876.63	3	
34	477695.52	1100859.96	3		119	477478.76	1100877.03	3	
35	477694.72	1100858.62	3		120	477480.42	1100878.34	3	
36	477684.86	1100846.76	3		121	477465.48	1100897.08	3	
37	477679.19	1100839.99	3		122	477460.74	1100903.59	3	
38	477674.86	1100835.89	3		123	477459.25	1100906.36	3	
39	477672.38	1100833.30	3		124	477459.02	1100907.76	3	
40	477670.62	1100830.89	3		125	477457.57	1100910.74	3	
41	477670.03	1100827.54	3		126	477456.35	1100933.40	3	
42	477666.20	1100822.30	3		127	477455.53	1100933.37	3	
43	477662.23	1100820.06	3		128	477455.52	1100933.87	3	
44	477659.98	1100817.80	3		129	477456.36	1100933.90	3	
45	477658.49	1100815.93	3		130	477456.82	1100939.32	3	
46	477655.29	1100811.89	3		131	477456.32	1100952.00	3	
47	477654.10	1100810.23	3		132	477456.35	1100956.58	3	
48	477654.02	1100808.71	3		133	477455.80	1100965.66	3	
49	477652.71	1100806.87	3		134	477455.99	1100967.80	3	
50	477651.46	1100805.36	3		135	477465.14	1100979.76	3	
51	477649.99	1100803.04	3		136	477466.65	1100981.36	3	
52	477651.39	1100802.15	3		137	477475.84	1100993.82	3	
53	477652.26	1100800.97	3		138	477474.41	1100995.12	3	
54	477651.72	1100800.03	3		139	477474.71	1100995.52	3	
55	477650.42	1100798.25	3		140	477476.12	1100994.23	3	
56	477644.77	1100791.44	3		141	477477.83	1100996.76	3	
57	477638.88	1100783.55	3		142	477482.21	1101002.59	3	
58	477633.75	1100776.88	3		143	477488.50	1101010.99	3	
59	477628.26	1100780.80	3		144	477493.54	1101018.13	3	
60	477624.01	1100783.99	3		145	477498.68	1101024.47	3	
61	477623.40	1100784.93	3		146	477505.60	1101034.46	3	
62	477621.19	1100781.61	3		147	477508.63	1101038.29	3	
63	477619.92	1100780.21	3		148	477505.10	1101041.62	3	
64	477616.92	1100779.85	3		149	477504.17	1101042.76	3	
65	477614.09	1100779.27	3		150	477511.80	1101052.07	3	
66	477609.63	1100773.01	3		151	477513.87	1101054.60	3	
67	477610.87	1100772.10	3		152	477521.29	1101065.07	3	
68	477610.57	1100771.70	3		153	477522.37	1101066.59	3	
69	477609.34	1100772.60	3		154	477525.47	1101070.36	3	
70	477607.33	1100769.65	3		155	477527.96	1101073.09	3	
71	477603.06	1100763.77	3		156	477532.07	1101070.33	3	
72	477602.66	1100764.07	3		157	477536.80	1101075.29	3	
73	477602.86	1100764.35	3		158	477537.82	1101075.41	3	
74	477600.83	1100763.91	3		159	477539.68	1101078.01	3	
75	477583.98	1100776.89	3		160	477539.90	1101080.95	3	

Seznam souřadnic (S-JTSK).

Seznam souřadnic (S-JTSK)

Č. bodu	Souřadnice pro zápis do KN			Poznámka	Č. bodu	Souřadnice pro zápis do KN			Poznámka
	Y	X	kód kv.			Y	X	kód kv.	
161	477546.94	1101090.26	J		246	477751.93	1100931.42	J	
162	477549.12	1101091.82	J		247	477750.51	1100933.03	J	
163	477551.17	1101094.53	J		248	477749.33	1100934.04	J	
164	477551.47	1101095.89	J		249	477753.84	1100940.13	J	
165	477557.47	1101103.84	J		250	477753.09	1100940.90	J	
166	477556.71	1101104.42	J		251	477753.39	1100941.30	J	
167	477557.01	1101104.82	J		252	477754.50	1100940.17	J	
168	477558.17	1101103.94	J		253	477750.01	1100934.12	J	
169	477551.94	1101095.71	J		254	477750.87	1100933.39	J	
170	477551.63	1101094.31	J		255	477752.28	1100931.78	J	
171	477549.48	1101091.46	J		256	477755.13	1100929.34	J	
172	477547.30	1101089.90	J		257	477755.94	1100928.64	J	
173	477540.38	1101080.77	J		258	477749.27	1100919.64	J	
174	477540.16	1101077.83	J		259	477742.56	1100910.68	J	
175	477538.48	1101075.48	J		260	477740.88	1100909.45	J	
176	477543.28	1101071.41	J		261	477740.54	1100909.69	J	
177	477550.35	1101065.20	J		262	477729.01	1100917.87	J	
178	477552.87	1101058.47	J		263	477726.79	1100914.94	J	
179	477553.30	1101055.21	J		264	477724.81	1100912.34	J	
180	477553.82	1101053.47	J		265	477724.23	1100911.56	J	
181	477570.12	1101041.55	J		266	477715.57	1100899.89	J	
182	477571.10	1101040.89	J		267	477713.77	1100897.46	J	
183	477574.65	1101045.43	J		268	477717.93	1100892.75	J	
184	477575.57	1101045.86	J		269	477720.26	1100888.65	J	
185	477575.22	1101048.01	J		270	477719.70	1100885.91	J	
186	477575.71	1101048.12	J		271	477716.04	1100876.93	J	
187	477576.08	1101045.86	J		272	477727.12	1100867.02	J	
188	477576.86	1101045.35	J		273	477729.10	1100866.20	J	
189	477580.49	1101042.48	J		274	477730.28	1100866.84	J	
190	477581.92	1101037.22	J		275	477734.58	1100871.17	J	
191	477583.01	1101035.22	J		276	477736.71	1100873.08	J	
192	477583.89	1101034.52	J		277	477739.29	1100874.55	J	
193	477587.93	1101031.28	J		278	477746.37	1100875.23	J	
194	477590.10	1101029.54	J		279	477750.82	1100874.21	J	
195	477598.95	1101022.68	J		280	477751.28	1100873.64	J	
196	477602.06	1101026.53	J		281	477751.92	1100872.85	J	
197	477604.17	1101026.04	J		282	477751.97	1100871.61	J	
198	477602.30	1101026.03	J		283	477751.41	1100868.02	J	
199	477599.21	1101022.20	J		284	477751.78	1100865.27	J	
200	477598.19	1101019.89	J		285	477752.95	1100859.22	J	
201	477599.48	1101018.01	J		286	477757.99	1100857.06	J	
202	477608.29	1101011.69	J		287	477759.07	1100856.46	J	
203	477610.90	1101011.33	J		288	477758.67	1100854.60	J	
204	477619.46	1101004.84	J		289	477574.82	1101048.29	J	
205	477625.62	1101000.05	J		290	477713.25	1100897.60	J	
206	477627.80	1100998.17	J		291	477715.12	1100900.12	J	
207	477629.40	1100996.52	J		292	477723.83	1100911.86	J	
208	477627.24	1100993.73	J		293	477724.41	1100912.64	J	
209	477631.60	1100990.59	J		294	477726.38	1100915.23	J	
210	477633.33	1100989.01	J		295	477728.61	1100918.17	J	
211	477635.48	1100987.11	J		296	477724.45	1100921.44	J	
212	477642.96	1100982.32	J		297	477717.95	1100926.21	J	
213	477647.66	1100979.60	J		298	477709.39	1100932.90	J	
214	477649.99	1100982.45	J		299	477703.89	1100936.91	J	
215	477652.97	1100980.46	J		300	477703.09	1100937.00	J	
216	477654.27	1100982.24	J		301	477700.63	1100938.65	J	
217	477654.67	1100981.94	J		302	477699.53	1100939.59	J	
218	477653.36	1100980.14	J		303	477692.22	1100945.06	J	
219	477653.83	1100979.66	J		304	477687.63	1100948.82	J	
220	477651.69	1100976.49	J		305	477679.92	1100954.47	J	
221	477656.87	1100972.34	J		306	477671.42	1100960.32	J	
222	477663.30	1100967.80	J		307	477665.87	1100965.13	J	
223	477666.19	1100965.51	J		308	477663.00	1100967.40	J	
224	477671.72	1100960.72	J		309	477656.59	1100971.92	J	
225	477680.20	1100954.87	J		310	477651.01	1100976.39	J	
226	477687.93	1100949.22	J		311	477653.19	1100979.60	J	
227	477692.52	1100945.46	J		312	477652.89	1100979.91	J	
228	477699.65	1100940.12	J		313	477650.09	1100981.79	J	
229	477702.20	1100942.72	J		314	477647.78	1100978.96	J	
230	477704.08	1100944.84	J		315	477642.70	1100981.90	J	
231	477704.48	1100944.54	J		316	477635.18	1100986.71	J	
232	477702.56	1100942.38	J		317	477632.99	1100988.63	J	
233	477700.05	1100939.81	J		318	477631.28	1100990.21	J	
234	477700.93	1100939.05	J		319	477626.52	1100993.63	J	
235	477703.27	1100937.48	J		320	477628.74	1100996.48	J	
236	477704.07	1100937.39	J		321	477627.46	1100997.81	J	
237	477709.69	1100933.30	J		322	477625.30	1100999.67	J	
238	477718.25	1100926.61	J		323	477619.16	1101004.44	J	
239	477724.75	1100921.84	J		324	477610.70	1101010.85	J	
240	477729.11	1100918.41	J		325	477608.09	1101011.21	J	
241	477740.84	1100910.10	J		326	477599.12	1101017.65	J	
242	477742.20	1100911.04	J		327	477597.61	1101019.83	J	
243	477748.87	1100919.94	J		328	477598.68	1101022.25	J	
244	477755.26	1100928.56	J		329	477589.80	1101029.14	J	
245	477754.83	1100928.93	J		330	477587.63	1101030.88	J	

Souřadnice pro zápis do KN				Poznámka	Souřadnice pro zápis do KN				Poznámka
Č. bodu	Y	X	kód kv.		Č. bodu	Y	X	kód kv.	
331	477583.59	1101034.12	3		416	477543.20	1101004.01	3	
332	477582.61	1101034.90	3		417	477538.87	1100998.20	3	
333	477581.46	1101037.04	3		418	477536.92	1100997.86	3	
334	477580.05	1101042.18	3		419	477537.36	1100998.44	3	
335	477576.56	1101044.95	3		420	477538.59	1100998.66	3	
336	477575.83	1101045.43	3		421	477542.70	1101004.17	3	
337	477574.97	1101045.03	3		422	477542.69	1101005.98	3	
338	477571.20	1101040.21	3		423	477544.72	1101010.42	3	
339	477569.84	1101041.15	3		424	477538.88	1101015.24	3	
340	477553.40	1101053.17	3		425	477538.25	1101018.62	3	
341	477552.80	1101055.11	3		426	477530.10	1101025.55	3	
342	477552.39	1101058.35	3		427	477527.22	1101027.55	3	
343	477549.93	1101064.90	3		428	477527.83	1101026.01	3	
344	477542.96	1101071.03	3		429	477527.37	1101025.83	3	
345	477538.49	1101074.82	3		430	477526.47	1101028.07	3	
346	477537.95	1101074.92	3		431	477513.90	1101037.63	3	
347	477537.04	1101074.81	3		432	477512.15	1101038.66	3	
348	477532.15	1101069.67	3		433	477510.89	1101038.77	3	
349	477528.04	1101072.43	3		434	477509.12	1101038.10	3	
350	477525.85	1101070.04	3		435	477506.00	1101034.16	3	
351	477522.77	1101066.29	3		436	477499.08	1101024.17	3	
352	477521.68	1101064.75	3		437	477493.94	1101017.83	3	
353	477514.27	1101054.30	3		438	477488.90	1101010.69	3	
354	477512.18	1101051.75	3		439	477482.61	1101002.29	3	
355	477504.81	1101042.76	3		440	477478.23	1100996.48	3	
356	477505.46	1101041.96	3		441	477476.37	1100993.70	3	
357	477509.03	1101038.60	3		442	477467.03	1100981.04	3	
358	477510.83	1101039.27	3		443	477465.52	1100979.44	3	
359	477512.31	1101039.14	3		444	477456.47	1100967.62	3	
360	477514.18	1101038.05	3		445	477456.30	1100965.66	3	
361	477526.82	1101028.44	3		446	477456.85	1100956.60	3	
362	477530.40	1101025.95	3		447	477456.82	1100952.00	3	
363	477538.71	1101018.88	3		448	477457.32	1100939.30	3	
364	477539.34	1101015.52	3		449	477456.84	1100933.67	3	
365	477545.19	1101010.68	3		450	477458.07	1100910.86	3	
366	477547.15	1101009.00	3		451	477459.50	1100907.92	3	
367	477549.28	1101009.15	3		452	477459.73	1100906.52	3	
368	477551.11	1101007.88	3		453	477461.16	1100903.85	3	
369	477555.30	1101004.98	3		454	477465.88	1100897.38	3	
370	477557.15	1101003.70	3		455	477480.97	1100878.45	3	
371	477559.77	1101002.09	3		456	477486.52	1100870.93	3	
372	477563.31	1101000.77	3		457	477487.94	1100867.83	3	
373	477566.67	1100997.75	3		458	477497.29	1100856.95	3	
374	477569.05	1100997.05	3		459	477499.06	1100855.45	3	
375	477579.70	1100988.78	3		460	477506.31	1100847.44	3	
376	477581.03	1100985.15	3		461	477512.21	1100841.90	3	
377	477583.92	1100983.40	3		462	477518.91	1100835.88	3	
378	477590.03	1100979.59	3		463	477520.05	1100837.06	3	
379	477591.78	1100978.35	3		464	477535.70	1100822.09	3	
380	477596.78	1100976.02	3		465	477541.67	1100816.34	3	
381	477598.33	1100974.95	3		466	477547.32	1100810.89	3	
382	477606.67	1100967.07	3		467	477549.26	1100809.08	3	
383	477611.10	1100962.67	3		468	477556.87	1100802.30	3	
384	477610.82	1100959.05	3		469	477560.43	1100799.19	3	
385	477610.31	1100958.98	3		470	477560.98	1100798.03	3	
386	477610.58	1100962.47	3		471	477561.43	1100795.46	3	
387	477606.33	1100966.71	3		472	477561.49	1100794.36	3	
388	477598.01	1100974.57	3		473	477566.26	1100790.75	3	
389	477596.54	1100975.58	3		474	477568.89	1100788.75	3	
390	477591.52	1100977.91	3		475	477581.64	1100779.09	3	
391	477589.75	1100979.17	3		476	477584.28	1100777.09	3	
392	477583.93	1100982.81	3		477	477596.97	1100767.47	3	
393	477581.59	1100975.84	3		478	477599.60	1100765.48	3	
394	477576.57	1100968.71	3		479	477600.96	1100764.45	3	
395	477575.46	1100969.42	3		480	477603.30	1100764.95	3	
396	477575.76	1100969.82	3		481	477606.93	1100769.93	3	
397	477576.43	1100969.39	3		482	477609.08	1100773.09	3	
398	477581.13	1100976.06	3		483	477613.79	1100779.73	3	
399	477583.49	1100983.08	3		484	477616.84	1100780.35	3	
400	477580.63	1100984.81	3		485	477619.68	1100780.69	3	
401	477579.28	1100988.48	3		486	477620.79	1100781.91	3	
402	477568.81	1100996.59	3		487	477623.11	1100785.41	3	
403	477566.70	1100997.22	3		488	477620.79	1100790.49	3	
404	477566.14	1100996.46	3		489	477618.88	1100792.17	3	
405	477565.74	1100996.76	3		490	477615.70	1100794.64	3	
406	477566.26	1100997.47	3		491	477617.19	1100796.60	3	
407	477563.05	1101000.33	3		492	477612.11	1100800.59	3	
408	477559.55	1101001.63	3		493	477606.14	1100804.88	3	
409	477556.87	1101003.28	3		494	477605.66	1100805.26	3	
410	477554.99	1101004.59	3		495	477605.95	1100805.66	3	
411	477550.82	1101007.47	3		496	477606.24	1100805.43	3	
412	477549.14	1101008.63	3		497	477606.70	1100806.03	3	
413	477546.99	1101008.48	3		498	477607.10	1100805.74	3	
414	477545.12	1101010.08	3		499	477606.64	1100805.13	3	
415	477543.19	1101005.88	3		500	477612.41	1100800.99	3	

Seznam souřadnic (S-JTSK)

Č. bodu	Souřadnice pro zápis do KN			Poznámka
	Y	X	kód kv.	
501	477617.87	1100796.92	J	
502	477616.38	1100794.74	J	
503	477619.20	1100792.55	J	
504	477621.21	1100790.79	J	
505	477623.61	1100785.53	J	
506	477624.39	1100784.33	J	
507	477628.56	1100781.20	J	
508	477633.65	1100777.56	J	
509	477638.48	1100783.85	J	
510	477644.37	1100791.74	J	
511	477650.02	1100798.55	J	
512	477651.30	1100800.31	J	
513	477651.66	1100800.93	J	
514	477651.05	1100801.77	J	
515	477649.31	1100802.88	J	
516	477649.65	1100803.43	J	
517	477648.95	1100803.89	J	
518	477649.25	1100804.29	J	
519	477649.91	1100803.86	J	
520	477651.06	1100805.66	J	
521	477652.31	1100807.17	J	
522	477653.52	1100808.89	J	
523	477653.60	1100810.41	J	
524	477654.94	1100812.24	J	
525	477658.09	1100816.23	J	
526	477659.60	1100818.14	J	
527	477661.93	1100820.46	J	
528	477665.86	1100822.68	J	
529	477669.55	1100827.74	J	
530	477670.14	1100831.09	J	
531	477672.00	1100833.62	J	
532	477674.50	1100836.25	J	
533	477678.83	1100840.33	J	
534	477684.48	1100847.08	J	
535	477694.32	1100858.90	J	
536	477694.90	1100859.88	J	
537	477691.63	1100863.27	J	
538	477697.75	1100871.02	J	
539	477699.17	1100874.97	J	
540	477702.53	1100879.34	J	
541	477706.58	1100884.95	J	
542	477706.43	1100888.26	J	
543	477705.95	1100887.88	J	
544	477698.54	1100893.53	J	
545	477693.16	1100897.59	J	
546	477686.56	1100902.70	J	
547	477684.14	1100904.67	J	
548	477682.96	1100905.27	J	
549	477680.36	1100905.00	J	
550	477673.71	1100909.55	J	
551	477671.97	1100911.68	J	
552	477671.35	1100913.28	J	
553	477668.83	1100915.02	J	
554	477666.60	1100917.94	J	
555	477663.56	1100920.44	J	
556	477657.39	1100924.76	J	
557	477656.59	1100924.06	J	
558	477656.19	1100924.37	J	
559	477657.35	1100925.40	J	
560	477663.86	1100920.84	J	
561	477666.96	1100918.28	J	
562	477669.17	1100915.38	J	
563	477671.77	1100913.60	J	
564	477672.41	1100911.94	J	
565	477674.05	1100909.93	J	
566	477680.50	1100905.52	J	
567	477683.06	1100905.79	J	
568	477684.42	1100905.09	J	
569	477686.87	1100903.09	J	
570	477693.46	1100897.99	J	
571	477698.84	1100893.93	J	
572	477705.95	1100888.52	J	
573	477709.61	1100891.40	J	
574	477711.35	1100893.52	J	
575	477711.98	1100894.87	J	
576	477452.56	1100736.94	J	
577	477452.42	1100737.42	J	
578	477453.67	1100737.99	J	
579	477451.03	1100750.27	J	
580	477448.85	1100756.86	J	
581	477449.04	1100757.75	J	
582	477455.94	1100765.09	J	
583	477461.64	1100770.96	J	
584	477451.56	1100782.09	J	
585	477450.94	1100782.22	J	

Č. bodu	Souřadnice pro zápis do KN			Poznámka
	Y	X	kód kv.	
586	477438.31	1100779.79	J	
587	477425.59	1100780.00	J	
588	477417.91	1100779.94	J	
589	477417.75	1100780.44	J	
590	477425.59	1100780.50	J	
591	477438.27	1100780.29	J	
592	477450.94	1100782.74	J	
593	477451.82	1100782.55	J	
594	477461.98	1100771.33	J	
595	477471.35	1100782.00	J	
596	477471.75	1100781.69	J	
597	477462.17	1100770.79	J	
598	477456.30	1100764.75	J	
599	477449.50	1100757.51	J	
600	477449.37	1100756.88	J	
601	477451.51	1100750.41	J	
602	477454.25	1100737.71	J	
603	477458.70	1100807.26	J	
604	477457.06	1100808.91	J	
605	477455.60	1100809.89	J	
606	477452.27	1100813.28	J	
607	477451.25	1100814.68	J	
608	477445.17	1100819.69	J	
609	477445.84	1100820.49	J	
610	477446.22	1100820.17	J	
611	477445.87	1100819.75	J	
612	477451.61	1100815.02	J	
613	477452.65	1100813.60	J	
614	477455.92	1100810.27	J	
615	477457.38	1100809.29	J	
616	477459.36	1100807.30	J	
617	477458.48	1100806.15	J	
618	477413.00	1100853.58	J	
619	477412.68	1100853.20	J	
620	477410.49	1100855.01	J	
621	477415.06	1100860.49	J	
622	477411.65	1100863.61	J	
623	477406.12	1100869.47	J	
624	477403.63	1100872.44	J	
625	477406.93	1100875.15	J	
626	477408.68	1100876.86	J	
627	477409.04	1100876.52	J	
628	477407.27	1100874.77	J	
629	477404.33	1100872.38	J	
630	477406.50	1100869.81	J	
631	477412.01	1100863.97	J	
632	477415.74	1100860.53	J	
633	477411.19	1100855.07	J	
634	477388.15	1100912.51	J	
635	477387.79	1100912.86	J	
636	477393.61	1100917.20	J	
637	477396.41	1100919.74	J	
638	477398.58	1100923.23	J	
639	477399.00	1100922.97	J	
640	477396.79	1100919.42	J	
641	477393.93	1100916.82	J	
642	477550.78	1101115.45	J	
643	477550.33	1101114.85	J	
644	477549.98	1101118.82	J	
645	477558.21	1101130.36	J	
646	477559.78	1101132.43	J	
647	477555.58	1101135.49	J	
648	477552.21	1101139.30	J	
649	477547.26	1101144.12	J	
650	477546.66	1101144.71	J	
651	477542.06	1101150.14	J	
652	477541.72	1101150.83	J	
653	477541.94	1101151.39	J	
654	477544.47	1101154.29	J	
655	477544.14	1101155.13	J	
656	477545.05	1101154.19	J	
657	477542.38	1101151.13	J	
658	477542.26	1101150.85	J	
659	477542.48	1101150.42	J	
660	477547.02	1101145.05	J	
661	477547.61	1101144.48	J	
662	477552.58	1101139.64	J	
663	477555.92	1101135.87	J	
664	477560.48	1101132.53	J	
665	477558.61	1101130.06	J	
666	477550.50	1101118.68	J	
667	477561.49	1101183.00	J	
668	477561.16	1101183.38	J	
669	477567.01	1101188.02	J	
670	477567.90	1101188.72	J	

Seznam souřadnic (S-JTSK)

Seznam souřadnic (S-JTSK)


Č. bodu	Souřadnice pro zápis do KN			Poznámka	Č. bodu	Souřadnice pro zápis do KN			Poznámka
	Y	X	kód kv.			Y	X	kód kv.	
671	477566.85	1101200.66	3		756	477561.20	1101224.95	3	
672	477563.74	1101206.28	3		757	477560.75	1101223.60	3	
673	477562.90	1101206.89	3		758	477559.89	1101219.13	3	
674	477559.37	1101219.11	3		759	477563.34	1101207.19	3	
675	477560.27	1101223.72	3		760	477563.94	1101206.75	3	
676	477560.62	1101224.81	3		761	477566.23	1101207.28	3	
677	477561.30	1101226.87	3		762	477566.36	1101206.79	3	
678	477560.57	1101237.32	3		763	477564.27	1101206.31	3	
679	477555.82	1101249.46	3		764	477567.33	1101200.82	3	
680	477559.41	1101254.66	3		765	477568.42	1101188.50	3	
681	477559.27	1101254.70	3		766	477567.34	1101187.64	3	
682	477559.41	1101255.18	3		767	477824.56	1101041.53	3	
683	477559.54	1101255.15	3		768	477824.22	1101041.17	3	
684	477558.86	1101262.03	3		769	477823.25	1101042.12	3	
685	477556.39	1101269.37	3		770	477824.82	1101043.92	3	
686	477552.37	1101275.71	3		771	477824.39	1101045.32	3	
687	477552.09	1101275.60	3		772	477823.93	1101048.39	3	
688	477551.91	1101276.08	3		773	477821.74	1101051.52	3	
689	477552.19	1101276.18	3		774	477818.48	1101053.89	3	
690	477549.63	1101293.43	3		775	477815.90	1101055.77	3	
691	477549.40	1101293.38	3		776	477804.83	1101064.12	3	
692	477549.30	1101293.88	3		777	477802.89	1101066.88	3	
693	477549.55	1101293.92	3		778	477796.19	1101071.43	3	
694	477548.64	1101299.56	3		779	477795.22	1101071.54	3	
695	477542.00	1101307.49	3		780	477790.26	1101074.82	3	
696	477538.43	1101312.88	3		781	477788.20	1101075.54	3	
697	477535.60	1101319.41	3		782	477786.38	1101077.19	3	
698	477533.12	1101324.32	3		783	477782.42	1101079.66	3	
699	477532.02	1101327.77	3		784	477778.62	1101082.60	3	
700	477529.56	1101334.13	3		785	477773.98	1101076.44	3	
701	477526.17	1101339.21	3		786	477773.34	1101075.44	3	
702	477524.15	1101347.84	3		787	477768.09	1101068.80	3	
703	477527.09	1101354.41	3		788	477767.14	1101067.68	3	
704	477529.75	1101357.54	3		789	477767.34	1101067.28	3	
705	477534.43	1101361.20	3		790	477768.20	1101066.65	3	
706	477537.09	1101362.59	3		791	477767.90	1101066.25	3	
707	477537.65	1101362.88	3		792	477766.94	1101066.94	3	
708	477538.89	1101363.23	3		793	477766.54	1101067.76	3	
709	477539.46	1101363.89	3		794	477767.71	1101069.12	3	
710	477540.72	1101366.28	3		795	477772.94	1101075.72	3	
711	477541.25	1101368.04	3		796	477773.56	1101076.72	3	
712	477545.20	1101374.96	3		797	477778.23	1101082.92	3	
713	477546.98	1101377.36	3		798	477775.66	1101085.24	3	
714	477547.39	1101377.64	3		799	477772.46	1101087.79	3	
715	477547.91	1101377.38	3		800	477775.61	1101091.56	3	
716	477547.34	1101377.00	3		801	477775.76	1101097.36	3	
717	477545.62	1101374.68	3		802	477775.96	1101100.45	3	
718	477541.71	1101367.84	3		803	477773.43	1101102.47	3	
719	477541.18	1101366.08	3		804	477768.61	1101106.31	3	
720	477539.88	1101363.61	3		805	477766.74	1101107.80	3	
721	477539.17	1101362.79	3		806	477763.36	1101106.79	3	
722	477538.05	1101362.47	3		807	477761.11	1101105.09	3	
723	477538.13	1101362.26	3		808	477757.29	1101104.02	3	
724	477537.92	1101362.18	3		809	477751.90	1101107.90	3	
725	477537.65	1101362.08	3		810	477749.53	1101109.63	3	
726	477537.58	1101362.29	3		811	477742.76	1101114.74	3	
727	477534.71	1101360.78	3		812	477738.63	1101118.03	3	
728	477530.09	1101357.18	3		813	477736.92	1101116.24	3	
729	477527.51	1101354.15	3		814	477735.49	1101115.16	3	
730	477524.78	1101348.03	3		815	477733.94	1101112.71	3	
731	477525.23	1101347.99	3		816	477729.58	1101106.91	3	
732	477525.19	1101347.49	3		817	477725.56	1101101.75	3	
733	477524.73	1101347.53	3		818	477725.24	1101099.44	3	
734	477526.63	1101339.41	3		819	477722.94	1101096.38	3	
735	477530.00	1101334.37	3		820	477721.69	1101094.75	3	
736	477532.50	1101327.93	3		821	477721.22	1101092.17	3	
737	477533.51	1101324.76	3		822	477716.57	1101086.12	3	
738	477533.68	1101324.85	3		823	477716.54	1101085.25	3	
739	477533.92	1101324.41	3		824	477716.92	1101084.89	3	
740	477533.69	1101324.29	3		825	477716.62	1101084.49	3	
741	477536.06	1101319.63	3		826	477716.04	1101085.05	3	
742	477538.87	1101313.12	3		827	477716.07	1101086.30	3	
743	477542.26	1101308.01	3		828	477720.74	1101092.37	3	
744	477542.43	1101308.15	3		829	477721.21	1101094.95	3	
745	477542.75	1101307.77	3		830	477722.54	1101096.68	3	
746	477542.56	1101307.60	3		831	477724.68	1101099.53	3	
747	477549.12	1101299.78	3		832	477722.55	1101102.01	3	
748	477550.09	1101293.76	3		833	477719.50	1101102.70	3	
749	477552.71	1101276.10	3		834	477717.10	1101102.60	3	
750	477556.85	1101269.59	3		835	477711.90	1101106.61	3	
751	477559.36	1101262.13	3		836	477702.92	1101113.91	3	
752	477560.08	1101254.74	3		837	477700.37	1101114.76	3	
753	477556.38	1101249.40	3		838	477697.85	1101115.01	3	
754	477561.07	1101237.44	3		839	477695.80	1101114.21	3	
755	477561.80	1101226.81	3		840	477693.65	1101112.55	3	

Seznam souřadnic (S-JTSK)

Č. bodu	Souřadnice pro zápis do KN			Poznámka
	Y	X	kód kv.	
841	477687.55	1101114.01	J	
842	477686.68	1101113.55	J	
843	477686.35	1101113.18	J	
844	477685.79	1101113.32	J	
845	477686.38	1101113.95	J	
846	477687.49	1101114.53	J	
847	477693.53	1101113.09	J	
848	477695.56	1101114.65	J	
849	477697.77	1101115.51	J	
850	477700.47	1101115.26	J	
851	477703.16	1101114.35	J	
852	477712.22	1101107.01	J	
853	477717.26	1101103.10	J	
854	477719.51	1101103.20	J	
855	477722.83	1101102.47	J	
856	477724.83	1101100.12	J	
857	477725.08	1101101.95	J	
858	477729.18	1101107.21	J	
859	477733.52	1101112.99	J	
860	477735.11	1101115.50	J	
861	477736.58	1101116.62	J	
862	477738.38	1101118.49	J	
863	477739.29	1101122.96	J	
864	477739.73	1101122.63	J	
865	477738.89	1101118.47	J	
866	477743.06	1101115.14	J	
867	477749.83	1101110.03	J	
868	477752.20	1101108.30	J	
869	477757.39	1101104.56	J	
870	477760.89	1101105.55	J	
871	477763.14	1101107.25	J	
872	477766.84	1101108.36	J	
873	477768.91	1101106.71	J	
874	477773.73	1101102.86	J	
875	477776.48	1101100.67	J	
876	477776.26	1101097.34	J	
877	477776.11	1101091.38	J	
878	477773.18	1101087.87	J	
879	477775.98	1101085.62	J	
880	477778.74	1101083.14	J	
881	477782.70	1101080.08	J	
882	477786.68	1101077.59	J	
883	477788.46	1101075.98	J	
884	477790.48	1101075.28	J	
885	477795.40	1101072.02	J	
886	477796.17	1101071.93	J	
887	477800.12	1101077.24	J	
888	477800.52	1101076.94	J	
889	477796.64	1101071.73	J	
890	477803.25	1101067.24	J	
891	477805.19	1101064.48	J	
892	477816.20	1101056.17	J	
893	477818.78	1101054.29	J	
894	477822.10	1101051.88	J	
895	477824.41	1101048.57	J	
896	477824.87	1101045.44	J	
897	477825.38	1101043.80	J	
898	477823.93	1101042.14	J	


PŘEHLED KLADU MAPOVÝCH LISTŮ

K.ú. Poruba-sever

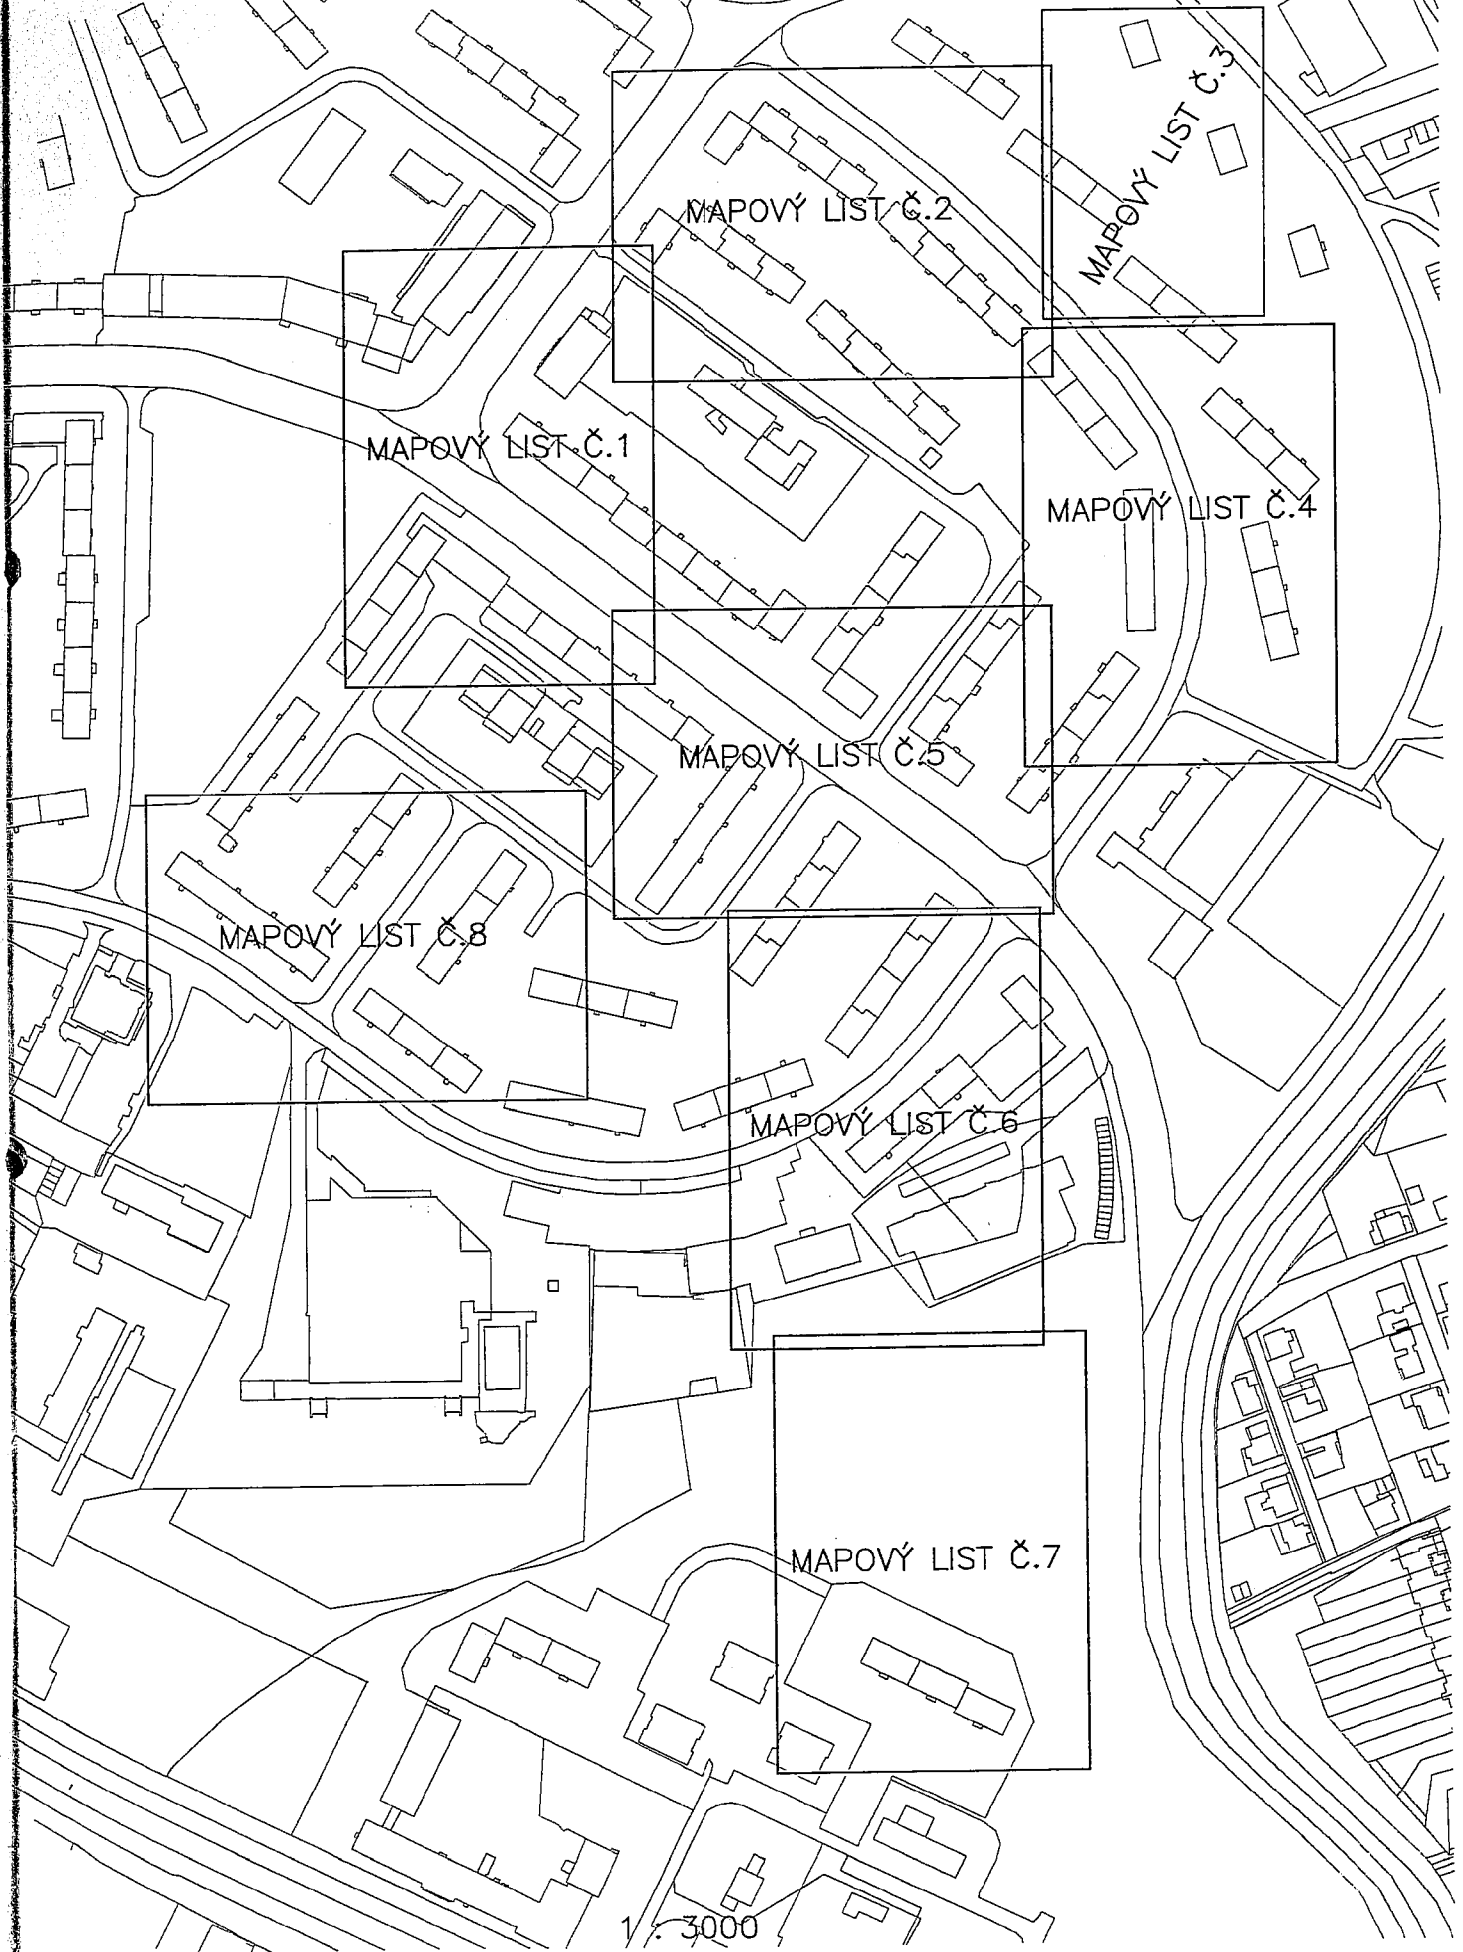

1:3000



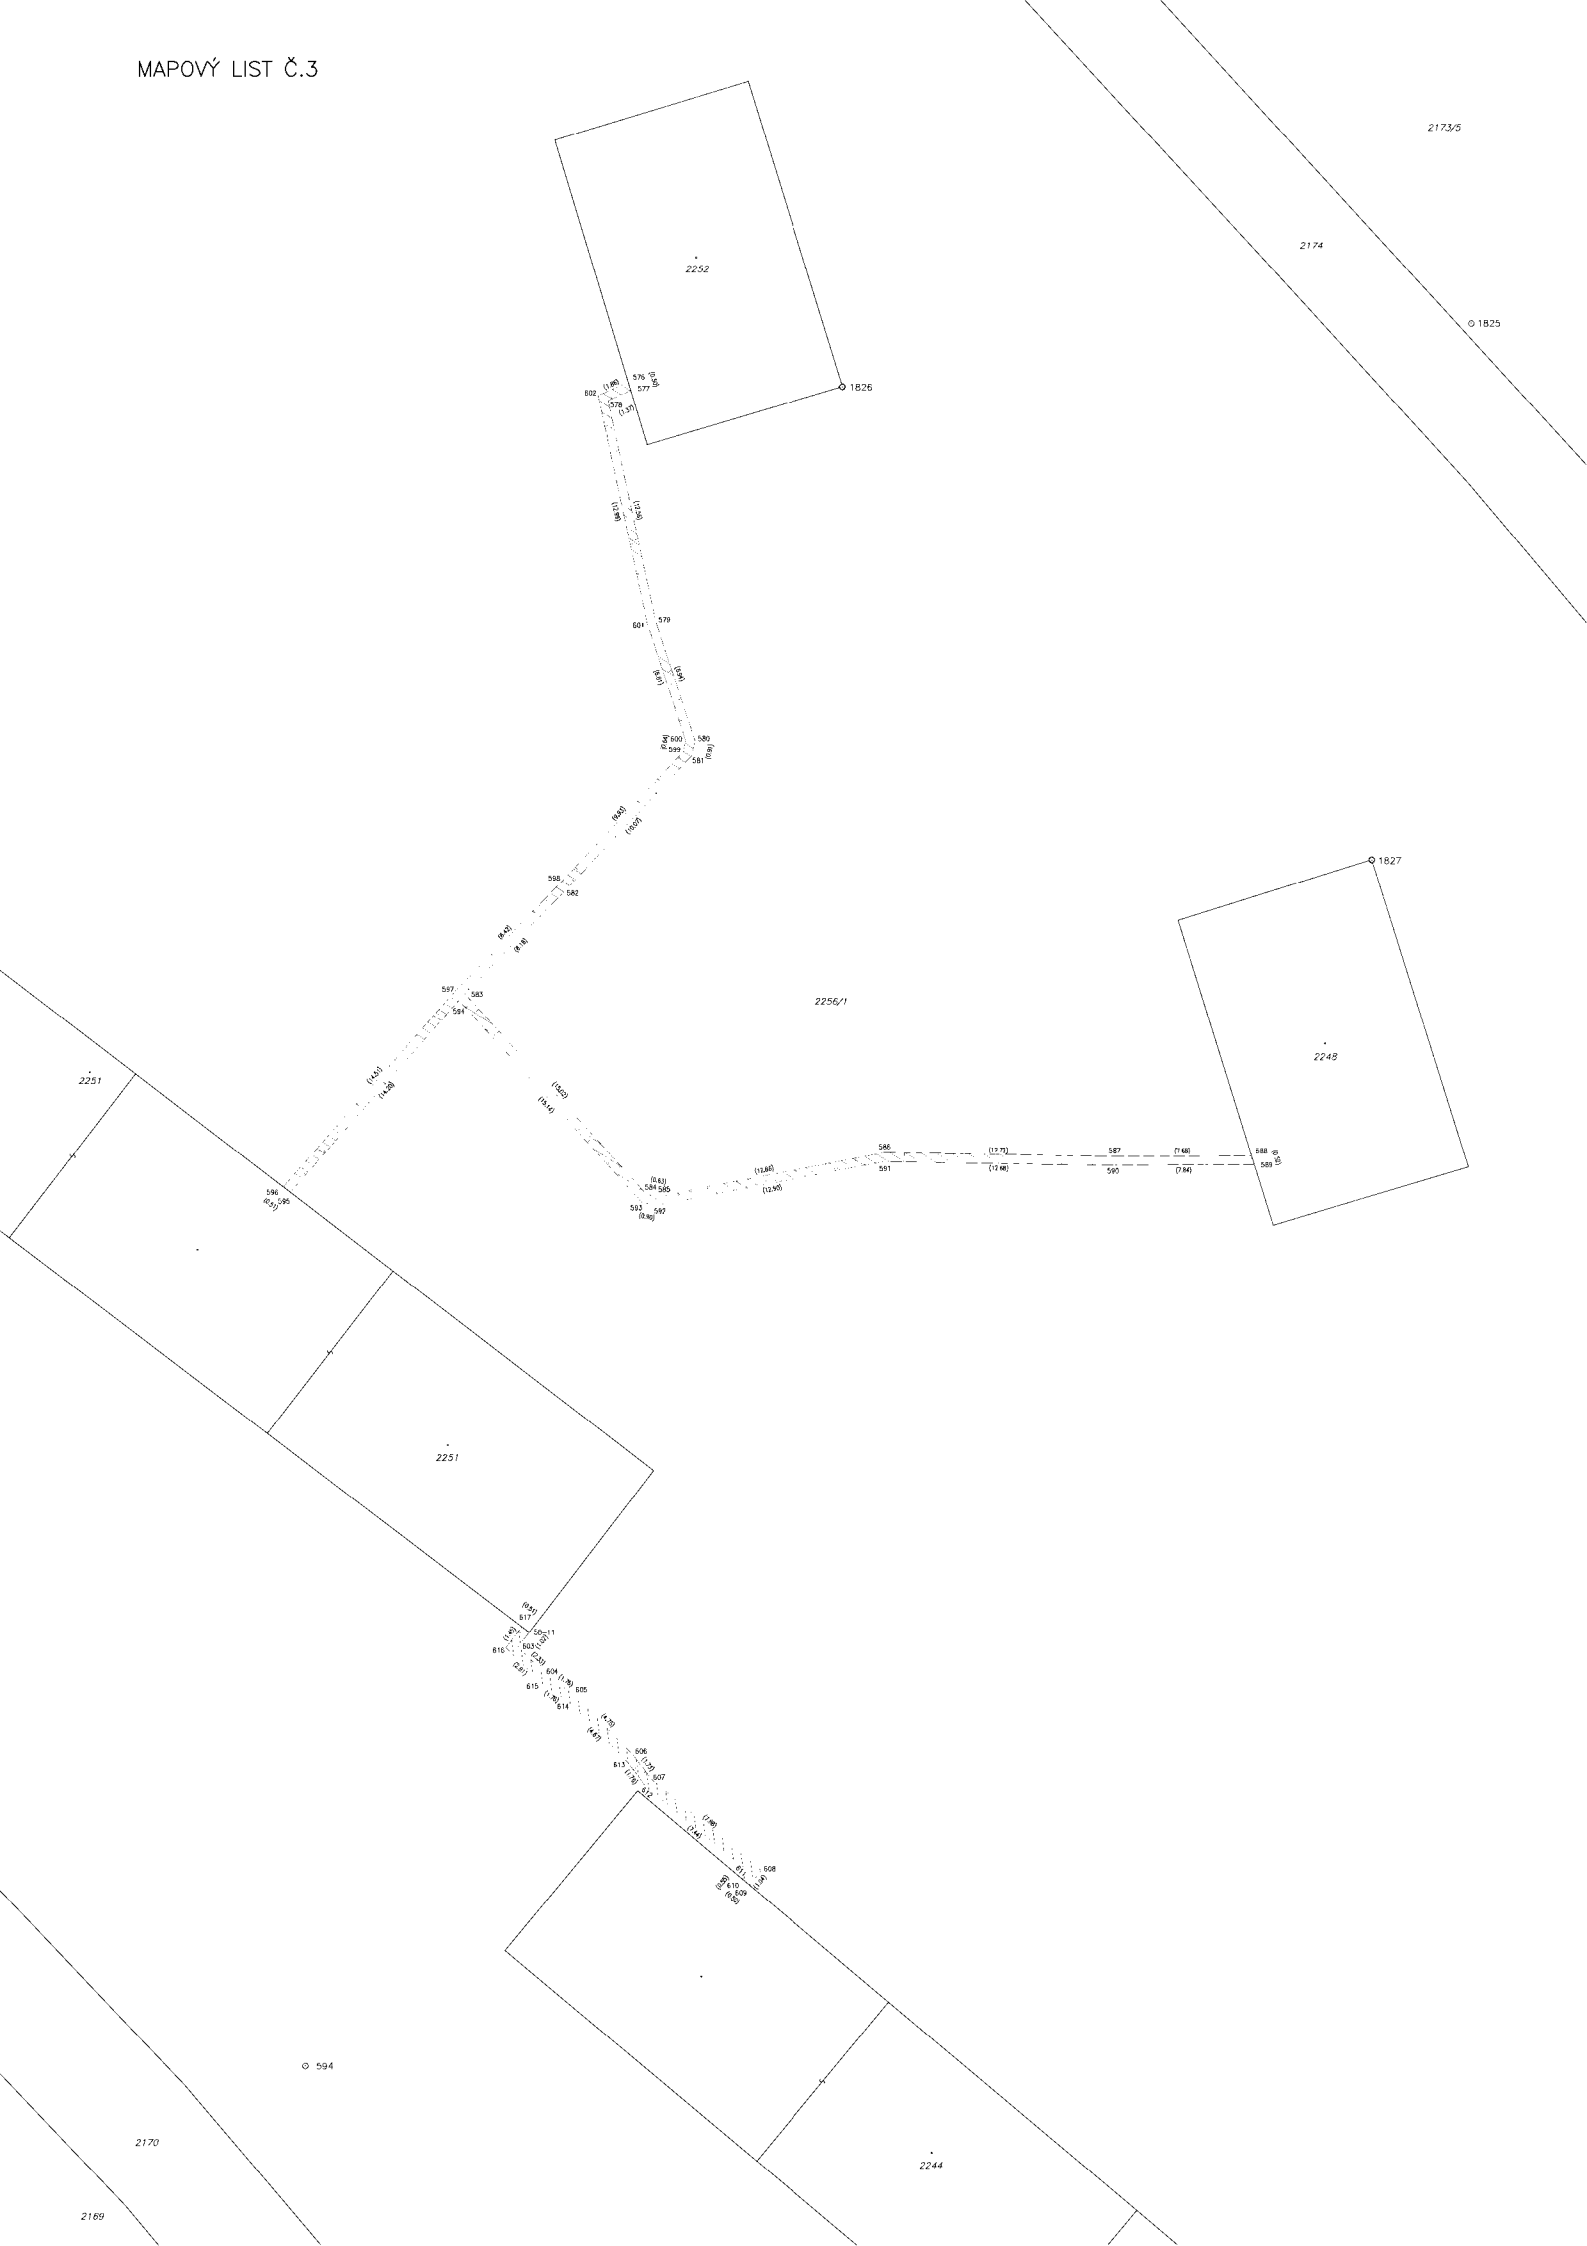

2173/6

2174

1825

1826

2252

1827

2248

2256/1

2251


2251

594


2170

2244

2189

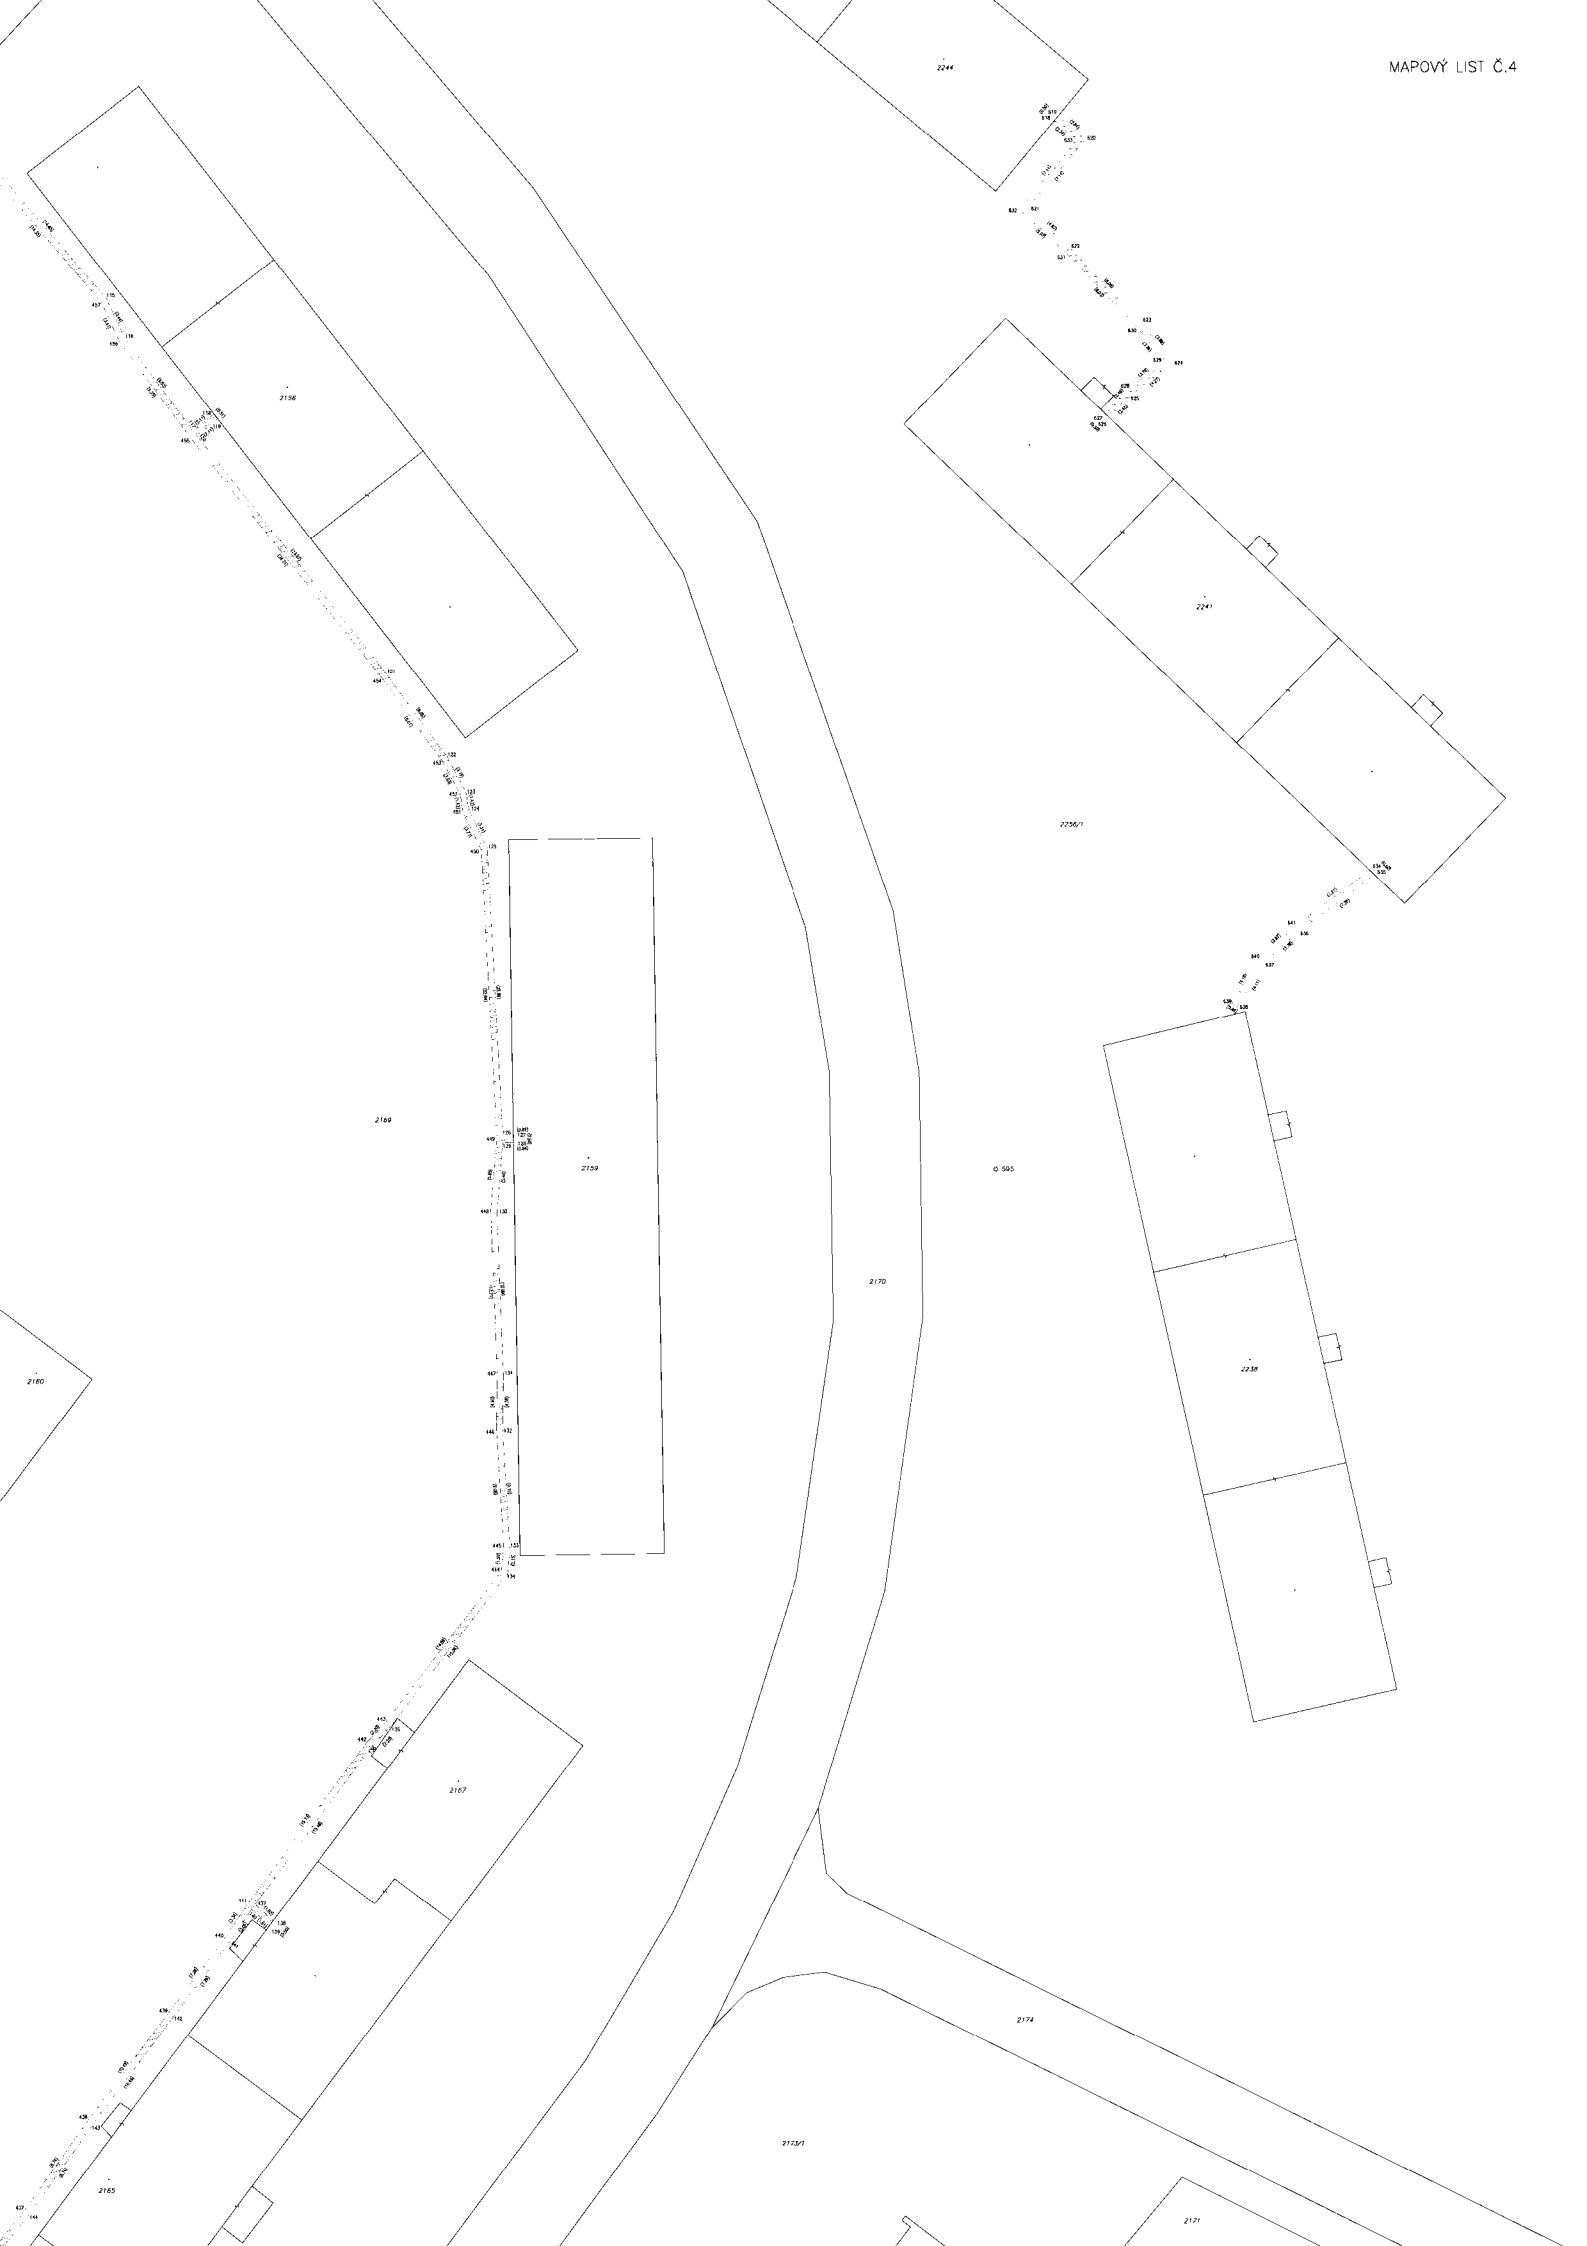

MAPOVÝ LIST č. 5

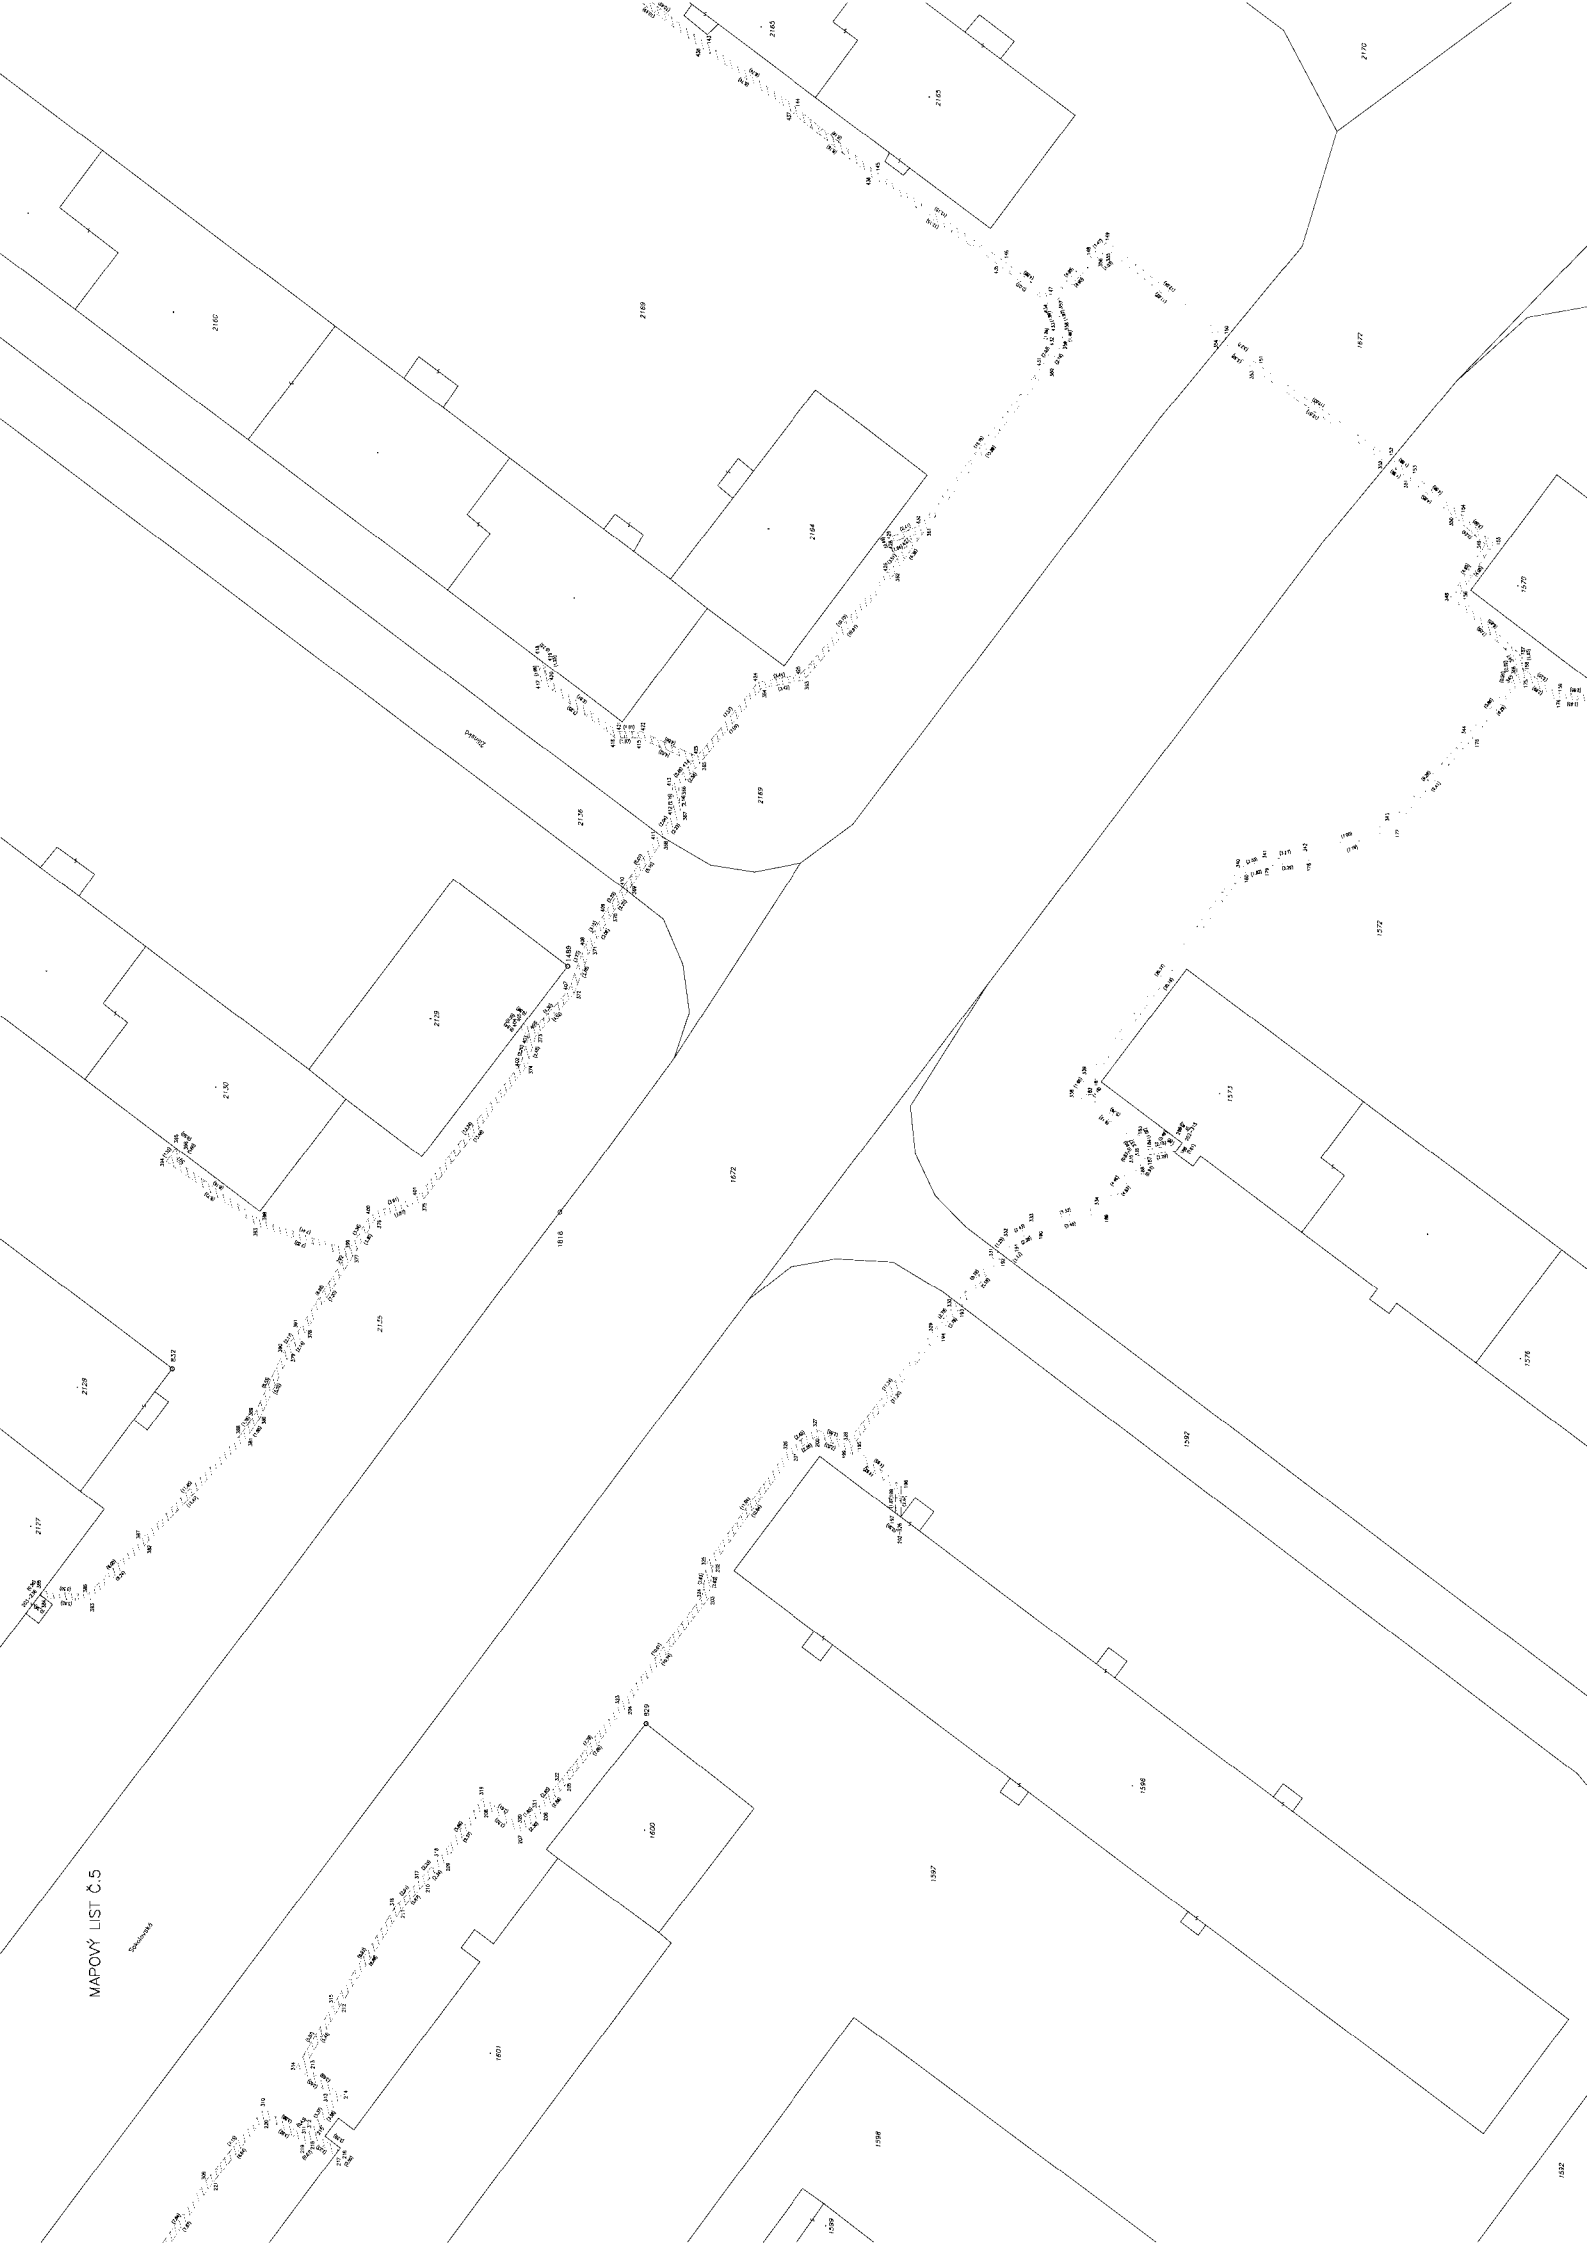

MAPOVÝ LIST Č.6







VÝKAZ DOSAVADNÍHO A NOVÉHO STAVU ÚDAJŮ KATASTRU NEMOVITOSTÍ

Dosavadní stav				Nový stav											
Označení pozemku parc. číslem	Výměra parcely		Druh pozemku Způsob využití	Označení pozemku parc. číslem	Výměra parcely		Druh pozemku Způsob využití	Typ stavby Způsob využití	Způsob určení výměry	Porovnáni se stavem evidence právních vztahů					Označení dílu
	ha	m ²			ha	m ²				Díl přechází z pozemku označeného v katastru nemovitosti	dřívejší poz. evidenci	Číslo listu vlastnictví	Výměra dílu		
													ha	m ²	
818										818		1919			
840										840		1919			
890/1										890/1		1919			
891										891		1919			
892										892		1919			
893/1										893/1		1919			
894/1										894/1		1919			
894/14										894/14		1919			
895/5										895/5		1919			
898/8										898/8		1919			
898/10										898/10		1919			
1178										1178		1869			
1197										1197		1919			
2990										2990		1919			

Oprávněný : Dle listiny

Druh věcného břemene : Dle listiny

GEOMETRICKÝ PLÁN pro vymezení rozsahu věcného břemene k částem pozemků	Geometrický plán ověřil úředně oprávněný zeměměřický inženýr:		Stejnopis ověřil úředně oprávněný zeměměřický inženýr:	
	Jméno, příjmení: <i>Ing. Věra Raisová</i>		Jméno, příjmení: <i>Ing. Věra Raisová</i>	
	Číslo položky seznamu úředně oprávněných zeměměřických inženýrů: <i>1755/98</i>		Číslo položky seznamu úředně oprávněných zeměměřických inženýrů: <i>1755/98</i>	
	Dne: <i>11.8.2019</i> Číslo: <i>243/2019</i>		Dne: <i>16.8.2019</i> Číslo: <i>289/2019</i>	
	Náležitostní a přesností odpovídá právním předpisům.		Tento stejnopis odpovídá geometrickému plánu v elektronické podobě uloženému v dokumentaci katastrálního úřadu.	
Vyhotovitel: <i>R&M GEODATA s.r.o.</i> <i>Vitkovická 3276/2a, Ostrava</i> <i>IČ 27794962</i> Číslo plánu: <i>3197-142/2019</i> Okres: <i>Ostrava-město</i> Obec: <i>Ostrava</i> Kat. území: <i>Paruba</i> Mapový list: <i>Blavoc 1-1/22, 1-0/44</i> Dosavadním vlastníkům pozemků byla poskytnuta možnost seznámit se v terénu a průběhem navrhovaných nových hranic, které byly označeny předepsaným způsobem: <i>viz. seznam souřadnic</i>	Katastrální úřad souhlasil s odstavěním parcel. KÚ pro Moravskoslezský kraj KP Ostrava PGP-2066/2019-807 2019.08.15 13:25:08 CEST		Ověření stejnopisu geometrického plánu v listinné podobě.	

Seznam souřadnic (S-JTSK)

Seznam souřadnic (S-JTSK)

Č. bodu	Souřadnice pro zápis do KN			Poznámka	Č. bodu	Souřadnice pro zápis do KN			Poznámka
	Y	X	kód kv.			Y	X	kód kv.	
126-77	477859.61	1102158.58	J		80	477804.87	1102286.16	J	
126-196	477799.48	1102084.92	J		81	477803.17	1102290.59	J	
421-580	477731.50	1102318.15	J		82	477798.17	1102293.28	J	
421-610	477723.92	1102342.77	J		83	477782.71	1102300.36	J	
421-611	477727.39	1102349.78	J		84	477775.74	1102304.01	J	
1	477746.84	1101983.68	J		85	477773.27	1102305.03	J	
2	477746.34	1101983.62	J		86	477769.25	1102303.19	J	
3	477746.07	1101986.12	J		87	477767.37	1102302.97	J	
4	477746.06	1101986.30	J		88	477764.44	1102304.41	J	
5	477746.51	1101987.59	J		89	477761.81	1102305.58	J	
6	477747.41	1101989.64	J		90	477756.27	1102308.03	J	
7	477749.66	1101993.78	J		91	477752.31	1102309.79	J	
8	477751.29	1101997.28	J		92	477745.12	1102310.58	J	
9	477751.15	1102000.70	J		93	477744.59	1102312.43	J	
10	477738.17	1102006.75	J		94	477740.24	1102315.67	J	
11	477733.14	1102004.19	J		95	477732.57	1102319.72	J	
12	477727.68	1102007.39	J		96	477730.64	1102320.50	J	
13	477718.48	1102012.06	J		97	477730.86	1102318.47	J	
14	477724.37	1102023.96	J		98	477730.01	1102320.75	J	
15	477732.82	1102041.87	J		99	477725.38	1102322.71	J	
16	477739.39	1102055.20	J		100	477727.31	1102326.82	J	
17	477743.81	1102063.37	J		101	477726.97	1102327.90	J	
18	477744.23	1102064.15	J		102	477722.35	1102331.08	J	
19	477745.01	1102065.58	J		103	477719.47	1102333.21	J	
20	477750.04	1102076.17	J		104	477718.64	1102334.91	J	
21	477753.69	1102084.01	J		105	477722.31	1102339.76	J	
22	477755.52	1102087.64	J		106	477720.10	1102340.99	J	
23	477754.52	1102088.27	J		107	477720.30	1102341.45	J	
24	477750.30	1102090.36	J		108	477722.58	1102340.18	J	
25	477753.05	1102096.24	J		109	477728.20	1102351.31	J	
26	477755.01	1102097.43	J		110	477733.21	1102360.45	J	
27	477757.00	1102101.51	J		111	477737.28	1102365.71	J	
28	477762.80	1102113.39	J		112	477740.61	1102368.95	J	
29	477764.52	1102116.27	J		113	477743.61	1102367.35	J	
30	477769.46	1102120.65	J		114	477746.01	1102366.33	J	
31	477772.22	1102123.71	J		115	477755.28	1102361.89	J	
32	477774.89	1102122.55	J		116	477758.35	1102360.26	J	
33	477778.00	1102121.52	J		117	477759.58	1102359.73	J	
34	477782.09	1102119.59	J		118	477760.53	1102359.93	J	
35	477783.59	1102119.18	J		119	477763.06	1102364.95	J	
36	477785.30	1102122.00	J		120	477764.22	1102367.43	J	
37	477789.65	1102130.72	J		121	477772.24	1102382.67	J	
38	477793.45	1102138.02	J		122	477774.34	1102384.84	J	
39	477797.30	1102146.73	J		123	477777.94	1102382.93	J	
40	477801.20	1102154.82	J		124	477781.51	1102381.76	J	
41	477805.50	1102163.31	J		125	477789.07	1102377.98	J	
42	477807.94	1102168.78	J		126	477790.20	1102377.75	J	
43	477813.28	1102178.02	J		127	477793.83	1102383.67	J	
44	477814.56	1102180.83	J		128	477794.37	1102383.91	J	
45	477813.05	1102181.74	J		129	477795.32	1102384.35	J	
46	477807.97	1102183.91	J		130	477800.30	1102382.01	J	
47	477809.64	1102187.68	J		131	477803.27	1102381.57	J	
48	477812.61	1102193.43	J		132	477809.79	1102379.26	J	
49	477813.34	1102194.96	J		133	477811.29	1102379.21	J	
50	477815.93	1102200.36	J		134	477812.24	1102380.08	J	
51	477816.44	1102201.43	J		135	477814.98	1102382.82	J	
52	477817.13	1102203.93	J		136	477816.88	1102382.50	J	
53	477820.69	1102209.50	J		137	477816.69	1102382.03	J	
54	477829.98	1102228.14	J		138	477815.16	1102382.28	J	
55	477831.82	1102231.54	J		139	477812.58	1102379.72	J	
56	477832.84	1102233.13	J		140	477811.47	1102378.71	J	
57	477837.45	1102230.87	J		141	477809.69	1102378.76	J	
58	477838.20	1102230.69	J		142	477803.15	1102381.09	J	
59	477841.70	1102236.71	J		143	477800.16	1102381.53	J	
60	477843.62	1102240.70	J		144	477795.32	1102383.79	J	
61	477845.12	1102245.31	J		145	477794.92	1102383.61	J	
62	477847.16	1102248.95	J		146	477794.17	1102383.27	J	
63	477849.72	1102254.83	J		147	477790.44	1102377.19	J	
64	477851.28	1102257.59	J		148	477788.91	1102377.50	J	
65	477852.44	1102260.31	J		149	477781.31	1102381.30	J	
66	477853.46	1102261.69	J		150	477777.74	1102382.47	J	
67	477855.32	1102263.40	J		151	477774.44	1102384.22	J	
68	477853.97	1102264.37	J		152	477772.64	1102382.37	J	
69	477842.78	1102267.78	J		153	477764.66	1102367.21	J	
70	477837.63	1102270.07	J		154	477763.58	1102364.87	J	
71	477828.57	1102274.11	J		155	477764.57	1102363.64	J	
72	477827.35	1102274.65	J		156	477764.17	1102363.32	J	
73	477819.93	1102277.57	J		157	477763.34	1102364.38	J	
74	477819.25	1102277.80	J		158	477760.87	1102359.49	J	
75	477812.54	1102280.13	J		159	477759.52	1102359.21	J	
76	477811.42	1102280.51	J		160	477758.13	1102359.80	J	
77	477810.74	1102281.65	J		161	477755.06	1102361.45	J	
78	477809.72	1102282.68	J		162	477745.81	1102365.87	J	
79	477806.21	1102284.71	J		163	477743.39	1102366.89	J	




Seznam souřadnic (S-JTSK)

Seznam souřadnic (S-JTSK)

Souřadnice pro zápis do KN					Souřadnice pro zápis do KN				
Č. bodu	Y	X	kód kv.	Poznámka	Č. bodu	Y	X	kód kv.	Poznámka
164	477740.69	1102368.33	J		248	477859.79	1102158.49	J	
165	477737.66	1102365.37	J		249	477859.29	1102158.74	J	
166	477733.63	1102360.17	J		250	477859.28	1102159.23	J	
167	477728.64	1102351.07	J		251	477858.57	1102161.09	J	
168	477722.90	1102339.72	J		252	477852.54	1102163.72	J	
169	477719.22	1102334.85	J		253	477847.94	1102165.93	J	
170	477719.87	1102333.53	J		254	477840.59	1102169.67	J	
171	477722.65	1102331.48	J		255	477837.80	1102171.20	J	
172	477727.39	1102328.22	J		256	477824.77	1102177.82	J	
173	477727.85	1102326.78	J		257	477823.85	1102178.36	J	
174	477726.06	1102322.97	J		258	477822.01	1102179.43	J	
175	477730.31	1102321.17	J		259	477817.72	1102179.53	J	
176	477732.79	1102320.18	J		260	477815.01	1102180.61	J	
177	477740.50	1102316.09	J		261	477813.72	1102177.80	J	
178	477745.03	1102312.73	J		262	477808.38	1102168.56	J	
179	477745.50	1102311.04	J		263	477805.96	1102163.09	J	
180	477752.45	1102310.27	J		264	477801.64	1102154.60	J	
181	477756.50	1102308.48	J		265	477797.76	1102146.53	J	
182	477762.00	1102306.04	J		266	477793.91	1102137.80	J	
183	477764.66	1102304.87	J		267	477790.09	1102130.50	J	
184	477767.45	1102303.49	J		268	477785.74	1102121.76	J	
185	477769.11	1102303.67	J		269	477783.83	1102118.60	J	
186	477773.25	1102305.57	J		270	477781.94	1102119.11	J	
187	477775.74	1102304.54	J		271	477786.44	1102116.50	J	
188	477778.42	1102308.97	J		272	477787.85	1102118.06	J	
189	477778.84	1102308.71	J		273	477790.42	1102118.66	J	
190	477776.20	1102304.34	J		274	477793.86	1102118.23	J	
191	477782.93	1102300.80	J		275	477793.63	1102117.75	J	
192	477798.39	1102293.72	J		276	477790.44	1102118.16	J	
193	477803.57	1102290.95	J		277	477788.11	1102117.60	J	
194	477805.31	1102286.42	J		278	477786.71	1102116.05	J	
195	477806.53	1102285.11	J		279	477785.82	1102113.62	J	
196	477810.02	1102283.08	J		280	477786.23	1102112.55	J	
197	477811.14	1102281.95	J		281	477788.27	1102111.38	J	
198	477811.76	1102280.93	J		282	477789.86	1102110.34	J	
199	477812.23	1102280.76	J		283	477794.87	1102107.88	J	
200	477819.47	1102278.25	J		284	477796.89	1102106.93	J	
201	477820.11	1102278.03	J		285	477796.48	1102106.26	J	
202	477827.55	1102275.11	J		286	477793.71	1102101.71	J	
203	477828.79	1102274.56	J		287	477793.56	1102100.71	J	
204	477837.85	1102270.52	J		288	477796.95	1102091.01	J	
205	477842.96	1102268.24	J		289	477803.83	1102077.48	J	
206	477854.19	1102264.83	J		290	477803.44	1102077.28	J	
207	477856.10	1102263.44	J		291	477796.44	1102090.79	J	
208	477853.84	1102261.35	J		292	477793.04	1102100.67	J	
209	477852.88	1102260.05	J		293	477793.23	1102101.89	J	
210	477851.72	1102257.37	J		294	477796.03	1102106.48	J	
211	477850.16	1102254.61	J		295	477796.17	1102106.71	J	
212	477847.60	1102248.73	J		296	477794.61	1102107.45	J	
213	477845.58	1102245.11	J		297	477789.59	1102109.92	J	
214	477844.08	1102240.52	J		298	477788.01	1102110.96	J	
215	477842.14	1102236.47	J		299	477785.83	1102112.21	J	
216	477838.62	1102230.42	J		300	477785.28	1102113.62	J	
217	477840.45	1102228.00	J		301	477786.18	1102116.07	J	
218	477843.86	1102226.06	J		302	477781.45	1102118.82	J	
219	477847.52	1102225.74	J		303	477772.32	1102122.97	J	
220	477847.28	1102225.26	J		304	477769.85	1102120.33	J	
221	477843.70	1102225.58	J		305	477764.90	1102115.95	J	
222	477840.11	1102227.62	J		306	477763.24	1102113.15	J	
223	477838.17	1102230.18	J		307	477757.45	1102101.29	J	
224	477837.27	1102230.39	J		308	477755.39	1102097.07	J	
225	477833.02	1102232.49	J		309	477753.43	1102095.90	J	
226	477832.26	1102231.28	J		310	477750.96	1102090.60	J	
227	477830.42	1102227.90	J		311	477754.76	1102088.71	J	
228	477821.13	1102209.26	J		312	477756.16	1102087.82	J	
229	477817.59	1102203.73	J		313	477754.15	1102083.79	J	
230	477816.92	1102201.25	J		314	477750.50	1102075.95	J	
231	477816.38	1102200.13	J		315	477745.45	1102065.36	J	
232	477813.79	1102194.73	J		316	477744.60	1102063.79	J	
233	477813.05	1102193.21	J		317	477744.19	1102063.02	J	
234	477810.10	1102187.46	J		318	477739.83	1102054.98	J	
235	477808.63	1102184.17	J		319	477735.28	1102041.65	J	
236	477813.27	1102182.18	J		320	477724.91	1102023.93	J	
237	477815.01	1102181.14	J		321	477719.14	1102012.28	J	
238	477817.82	1102180.03	J		322	477727.92	1102007.83	J	
239	477822.15	1102179.93	J		323	477733.16	1102004.75	J	
240	477824.07	1102178.81	J		324	477738.15	1102007.31	J	
241	477825.01	1102178.26	J		325	477751.63	1102001.02	J	
242	477838.04	1102171.64	J		326	477751.79	1101997.18	J	
243	477840.83	1102170.11	J		327	477750.10	1101993.56	J	
244	477848.16	1102166.37	J		328	477747.85	1101989.42	J	
245	477852.74	1102164.18	J		329	477746.97	1101987.41	J	
246	477858.97	1102161.47	J		330	477746.55	1101986.21	J	
247	477859.78	1102159.33	J						

PŘEHLED KLADU MAPOVÝCH LISTŮ


K.ú. Poruba

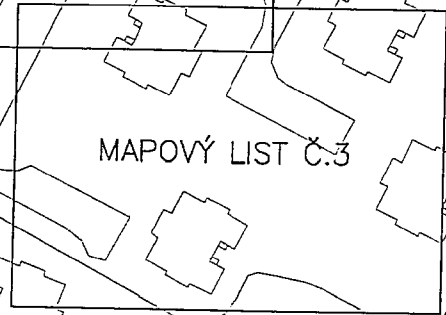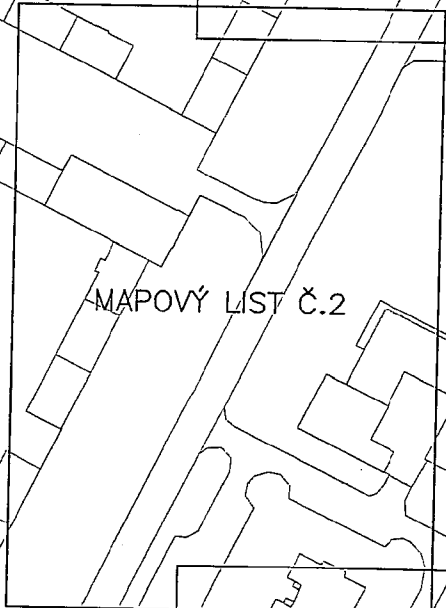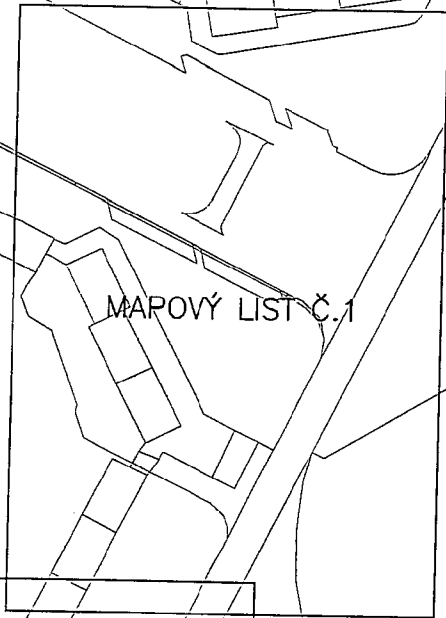

1 : 2000

157
01
27
MAPOVÝ
271

26

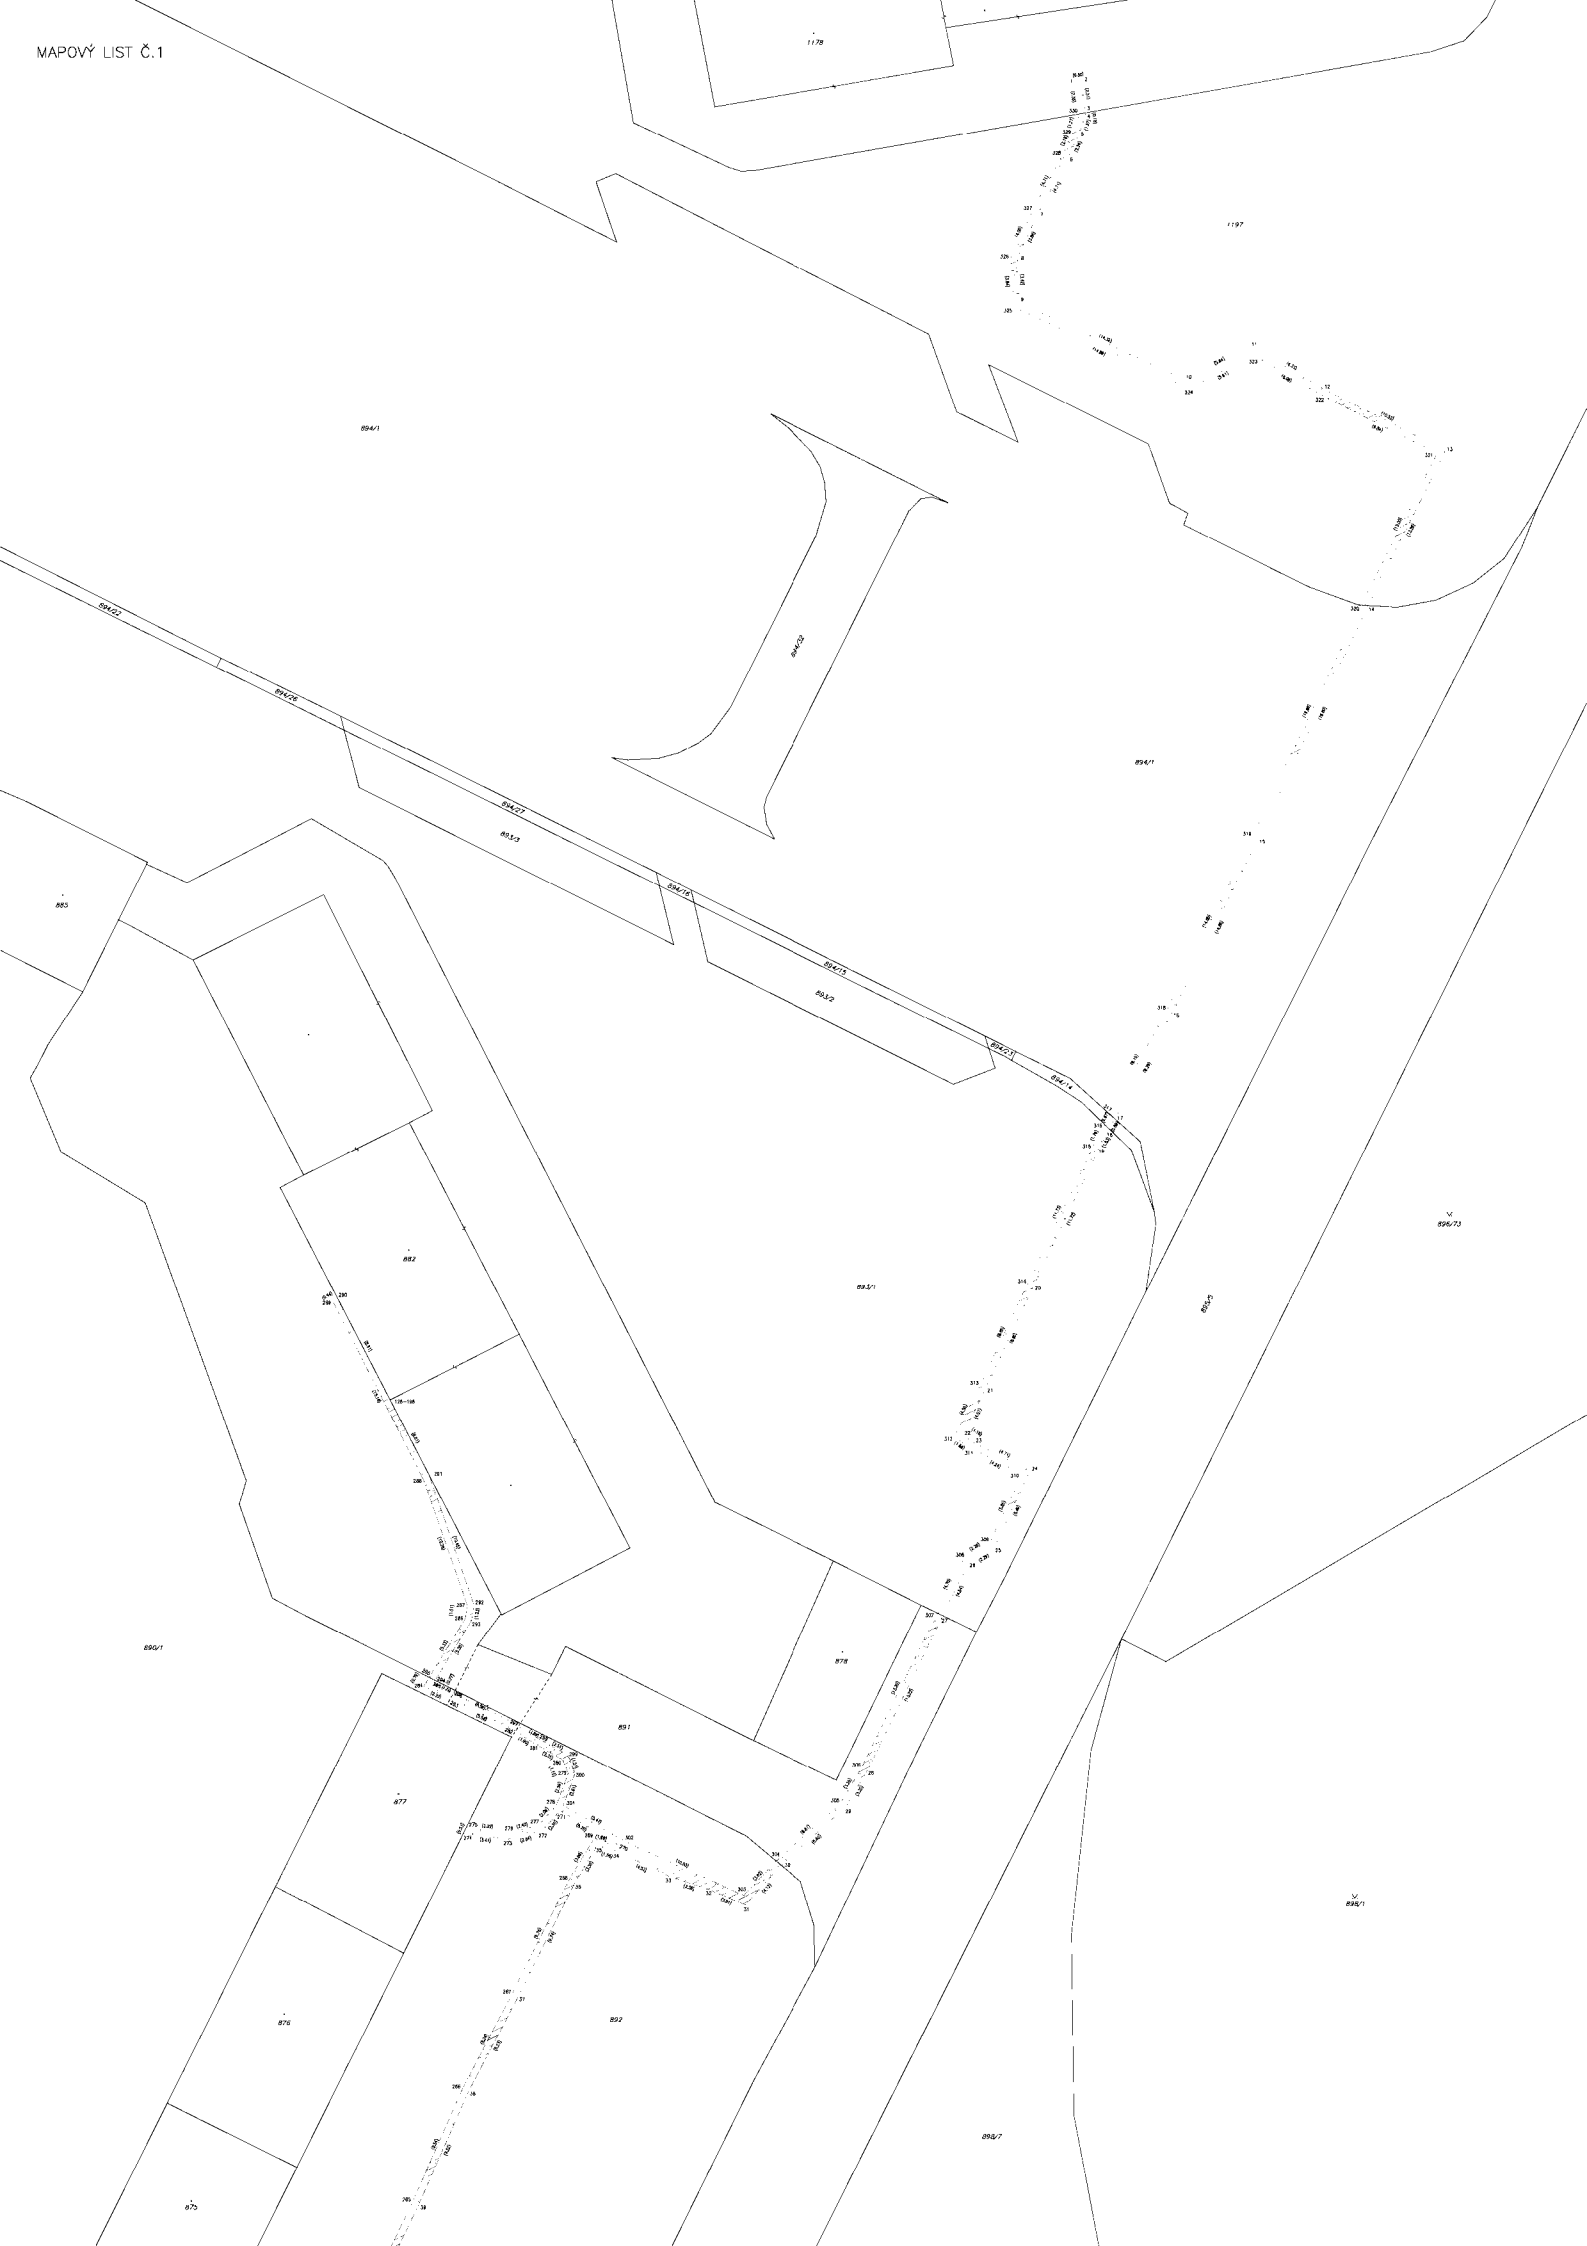



MAPOVÝ LIST Č.3

