


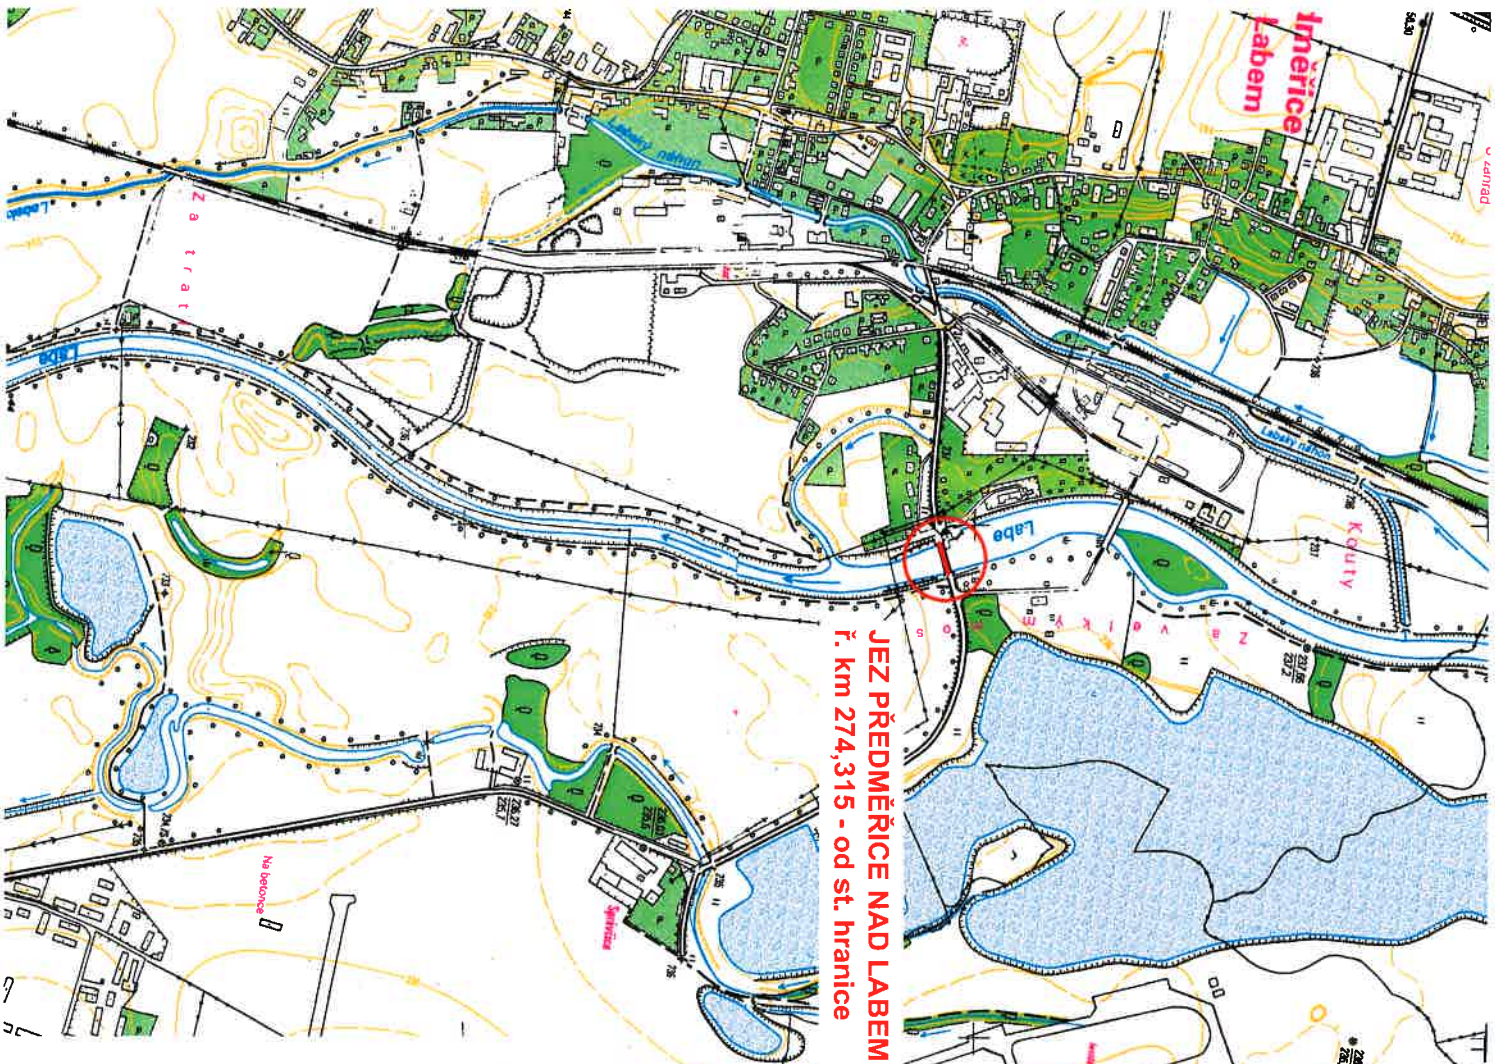

Kreslil:					
Kraj: Královéhradecký		Obec: Předměřice nad Labem			
K.ú.: Předměřice nad Labem					
Název:		MANIPULAČNÍ ŘÁD VD PŘEDMĚŘICE NAD LABEM			
Příloha:		Situace			
		 POVODÍ LABE			
Datum		březen 2007			
Výškový systém		Balt po vyrovnání			
Měřítko		Č. přílohy			
1 : 10 000		G.2.1b			

VYSVĚTLIVKY :

— JEZ PŘEDMĚŘICE NAD LABEM

Výškový systém - Balt pro vyrovnání

FORMÁT 2 A4

