

# Nájemní smlouva

uzavřená podle § 2201 a násl. Občanského zákoníku č. 89/2012 Sb. v platném znění  
**mezi těmito smluvními stranami:**

## **Městská část Praha 13**

zastoupená Ing. Renátou Uramovou, vedoucí odboru majetkového, bytového a investičního  
ÚMČ Praha 13, na základě pověření starosty ze dne 26.3.2018

se sídlem Sluneční náměstí 2580/13, 158 00 Praha 5

IČ: 00241687, DIČ: CZ00241687

bankovní spojení: [REDAKCE]

číslo účtu : [REDAKCE]

**(dále jen „pronajímatel“)**

a

## **Pražské vodovody a kanalizace, a.s.**

se sídlem: Ke Kablu 971/1, 102 00 Praha 10

zastoupené: Ing. Pavlem Holakovským, [REDAKCE] na základě plné moci ze dne  
17.1.2020

se sídlem: [REDAKCE]

IČ: 25656635, DIČ: CZ25656635

**(dále jen „nájemce“)**

## **Čl. I.**

### **Účel a předmět smlouvy**

- 1) Pronajímatel prohlašuje, že je oprávněn tuto smlouvu uzavřít, neboť na základě zákona č. 172/1991 Sb. o přechodu některých věcí z majetku České republiky do vlastnictví obcí, ve znění pozdějších předpisů a zákona č. 131/2000 Sb. o hlavním městě Praze, ve znění pozdějších předpisů, spravuje s povinnostmi a právy vlastníka nemovitosti - pozemek parc. č. 2909/1 o výměře 1517 m<sup>2</sup> v k.ú. Stodůlky, ve vlastnictví hlavního města Prahy, svěřená správa pronajímateli, vedený na LV 1696 u Katastrálního úřadu pro hlavní město Prahu katastrální pracoviště Praze.
- 2) Pronajímatel pronajímá nájemci k dočasnému užívání část výše uvedeného pozemku (dále jen pronajatou část pozemku) o výměře 100 m<sup>2</sup>, což konkretizuje přiložený výkres situace, který je přílohou a nedílnou součástí této smlouvy.
- 3) Nájemce pronajatou část pozemku využije z důvodu umístění stavebního zázemí za účelem havarijních oprav šachet kanalizace v ulici Bucharova.

## **Čl. II.**

### **Doba trvání smlouvy**

Tato smlouva se sjednává na dobu určitou od 1.3.2020 do 31.12.2020. Vlastní realizace prací (nájem) na uvedené části pozemku parc.č. 2909/1 v k.ú. Stodůlky proběhne během 92 dnů a nájemce se zavazuje v této době provést stavbu dle čl. I. této smlouvy. Nájemce písemně (lze i faxem) oznámí zahájení a ukončení prací pronajímateli.

### Čl. III. Výše a splatnost nájemného

Výše nájemného je stanovena na částku 184.000 Kč (slovy: stoosmdesátčtyřitisíckorun českých). Nájemce tuto částku uhradí převodem na účet Městské části Praha 13, [REDACTED] [REDACTED] Nájemné je splatné jednorázově nejpozději do 30 dnů ode dne podpisu této smlouvy. Nájemné je zaplacené dnem připsání předmětné částky na účet pronajímatele. Tento den se zároveň stane dnem uskutečnění zdanitelného plnění. Podle zákona č. 235/2004 Sb. v platném znění o dani z přidané hodnoty se daň neuplatňuje.

### Čl. IV.

#### Sankce

- 1) Bude-li nájemce v prodlení se zaplacením nájemného, uhradí pronajímateli, kromě dlužné částky nájemného, úrok z prodlení zákonný a smluvený, který činí 0,5 % z nezaplacené částky za každý i započatý den prodlení. Tím není dotčeno právo na náhradu škody.
- 2) Zákonná výše úroků z prodlení se vypočítá podle § 1 nařízení vlády č. 351/2013 Sb. v platném znění
- 3) Při porušení smluvních povinností je povinen nájemce zaplatit smluvní pokutu ve výši 1.000,00 Kč (slovy jedentisíc korun českých) za každé porušení smlouvy zejména dle odst. 7 tohoto článku smlouvy, vyjme písm. d), a 25.000,00 Kč (slovy dvacetpěttisíc korun českých) za porušení čl. V., odst. 2.4.) a odst. 2.6.) této smlouvy.
- 4) Pokud při realizaci této smlouvy dojde ke škodám zaviněným nebo způsobeným nájemcem, je nájemce povinen pronajímateli vzniklou škodu přímo nahradit a závady na pronajaté části pozemku sám odstranit. V případě, že není možné škodu odstranit uvedením do původního stavu na náklady nájemce, bude škoda pronajímateli uhrazena formou finanční náhrady po dohodě s pronajímatelem.
- 5) Vzniklé škody je povinen nájemce odstranit do 5 dnů ode dne zápisu do stavebního deníku nájemce pověřeným pracovníkem pronajímatele.
- 6) Pronajímatel při každém podstatném porušení smluvních povinností má právo jednostranně odstoupit od smlouvy po předchozím písemném upozornění nájemce.
- 7) **Za podstatné porušení smluvních povinností se považuje zejména:**
  - a) jestliže nájemce pronajatou nemovitost neužívá způsobem a ke sjednanému účelu dle čl. I. této smlouvy
  - b) jestliže nájemce dal pronajatou nemovitost do podnájmu třetí osobě, vyjma dodavatelské firmy provádějící tuto stavbu
  - c) jestliže nájemce provedl na pronajaté nemovitosti změny bez písemného souhlasu pověřeného pracovníka pronajímatele
  - d) jestliže nájemce neuhradil nájemné ve sjednanou dobu splatnosti ani po písemném upomenutí
  - e) jestliže nájemce nevrátí **protokolárně** pronajímateli pronajatou nemovitost nejpozději v poslední sjednaný den pronájmu.

## V.

### Práva a povinnosti smluvních stran

#### 1) Práva a povinnosti pronajímatele:

1.1.) Pronajímatel přenechá protokolárně pronajatou nemovitost nájemci ve stavu způsobilém ke smluvenému dočasnému užívání.

1.2.) Pronajímatel je oprávněn, za účelem kontroly, k přístupu na pronajatou nemovitost i bez souhlasu nájemce

1.3.) Pověřený pracovník pronajímatele je oprávněn provádět zápisy do stavebního deníku nájemce v souvislosti s kontrolou, zda nájemce užívá pronajatou nemovitost v souladu se sjednaným způsobem a účelem.

#### 2) Práva a povinnosti nájemce:

2.1.) O předání a převzetí dočasně pronajaté nemovitosti sepiší nájemce s pronajímatelem předávací protokol jak na počátku pronájmu tak na jeho konci. Protokol vyhotovuje vždy předávající.

2.2.) Nájemce je oprávněn užívat pronajatou nemovitost pouze způsobem a pro účel sjednaný dle čl. I. v této smlouvě.

2.3.) Nájemce není oprávněn při dočasném pronájmu na pronajaté nemovitosti provést změny bez souhlasu pronajímatele, nájemce není oprávněn pronajatou nemovitost podnajmout či postoupit třetí osobě, vyjma dodavatelské firmy provádějící uvedenou akci, nebo je užívat k jinému než v této smlouvě sjednanému účelu.

2.4.) Nájemce je povinen pro sjednaný účel dle čl. I., odst. 3 této smlouvy realizovat stavbu prostřednictvím odborné firmy s odpovídajícím podnikatelským oprávněním, není-li sám podnikatelem s tímto oprávněním. Nájemce je povinen od odborné firmy provádějící stavbu si vyžádat záruku na prováděné stavební práce v délce min. 3 roky.

2.5.) Nájemce je povinen vést stavební deník.

2.6.) Nájemce je povinen, před zpětným předáním pronajímateli, pronajatou nemovitost uvést do původního stavu.

2.7.) Nájemce je povinen předložit pověřenému pracovníku pronajímatele zaměření skutečného stavu stavby vymezené v čl. I. této smlouvy s vyznačením do katastrální mapy v měřítku 1:1000 před vydáním kolaudačního rozhodnutí.

## Čl. VI.

### Skončení nájmu

1) Nájem zanikne zejména uplynutím doby specifikované v článku II. této smlouvy.

2) Nájem zanikne taktéž výpovědí dle čl. IV. odst. 6 této smlouvy.

3) Nájemce je povinen odevzdat pronajatou část pozemku pronajímateli v den, kdy nájem končí.

4) Nájemce je povinen vrátit pronajatou část pozemku protokolárně.

**Čl. VII.  
Závěrečná ustanovení**

- 1) Pronajímatel souhlasí s tím, aby nájemce dle čl. I. této smlouvy na části pozemku parc. č. 2909/1 v k.ú. Stodůlky umístil zařízení staveniště včetně šaten pro pracovníky.
- 2) Práva a povinnosti vyplývající z této smlouvy a jí výslovně neupravená se řídí platným právním řádem České republiky zejména příslušnými ustanoveními Občanského zákoníku č. 89/2012 Sb.
- 3) Nájemce je povinen v souvislosti s dočasným užíváním pozemků dodržovat platné právní předpisy.
- 4) Nájemce je povinen u správce místního poplatku (odd. daní a poplatků ekonomického odboru příslušného úřadu) splnit svou poplatkovou povinnost.
- 5) Smluvní strany se zavazují řešit event. spory vzniklé při realizaci této smlouvy přednostně mimosoudní cestou.
- 6) Pověřeným pracovníkem pronajímatele je vedoucí odboru majetkového, bytového a investičního Úřadu Městské části Praha 13 nebo jím pověřený pracovník. Pověřený pracovník pronajímatele je oprávněn vstupovat na pronajatou část pozemku za účelem kontroly, protokolárně předávat a přejímat pronajatou část pozemku.
- 7) Tato smlouva je vyhotovena ve 4 výtiscích, z nichž dva obdrží pronajímatel a dva nájemce.
- 8) Změny této smlouvy je možno provádět pouze číslovanými písemnými dodatky odsouhlasenými oběma smluvními stranami.
- 9) Tato smlouva nabývá platnosti dnem podpisu obou smluvních stran a účinnosti 1.3.2020, pokud nejpozději k tomuto datu pronajímatel zajistí její zveřejnění v registru smluv, jinak nabývá smlouva účinnost nejdříve dnem jejího uveřejnění v registru smluv.
- 10) V souladu s § 43 odst. 1 zákona č. 131/2000 Sb., o hl. m. Praze, ve znění pozdějších předpisů, tímto Městská část potvrzuje, že tato smlouva se uzavírá na základě usnesení Rady MČ Praha 13 č. UR 0068/2020 ze dne 24.2.2020.
- 11) Zástupci smluvních stran si smlouvu přečetli a prohlašují, že s jejím obsahem souhlasí. Smlouva vyjadřuje jejich svobodnou a pravou vůli, nebyla podepsána v tísní či za jednostranně nevýhodných podmínek a na důkaz toho smlouvu podepisují.

V Praze dne 26. 02. 2020




Ing. Renáta Uramová  
vedoucí odboru MBAI na základě  
pověření starosty

V Praze dne 26. 02. 2020



Ing. Pavel Holakovský  
na základě plné moci ze dne  
17.1.2020

Příloha: dle textu

 

Po věcné stránce:

Po právní stránce:



DOLOŽKA


Potvrzujeme ve smyslu § 43 z.č. 139/2000S: „naměřeno“

že byly splněny podmínky pro účastnost právního úkolu

V souladu s usnesením RMČ *UWV* ze dne *24.2.2000*

V Praze dne:



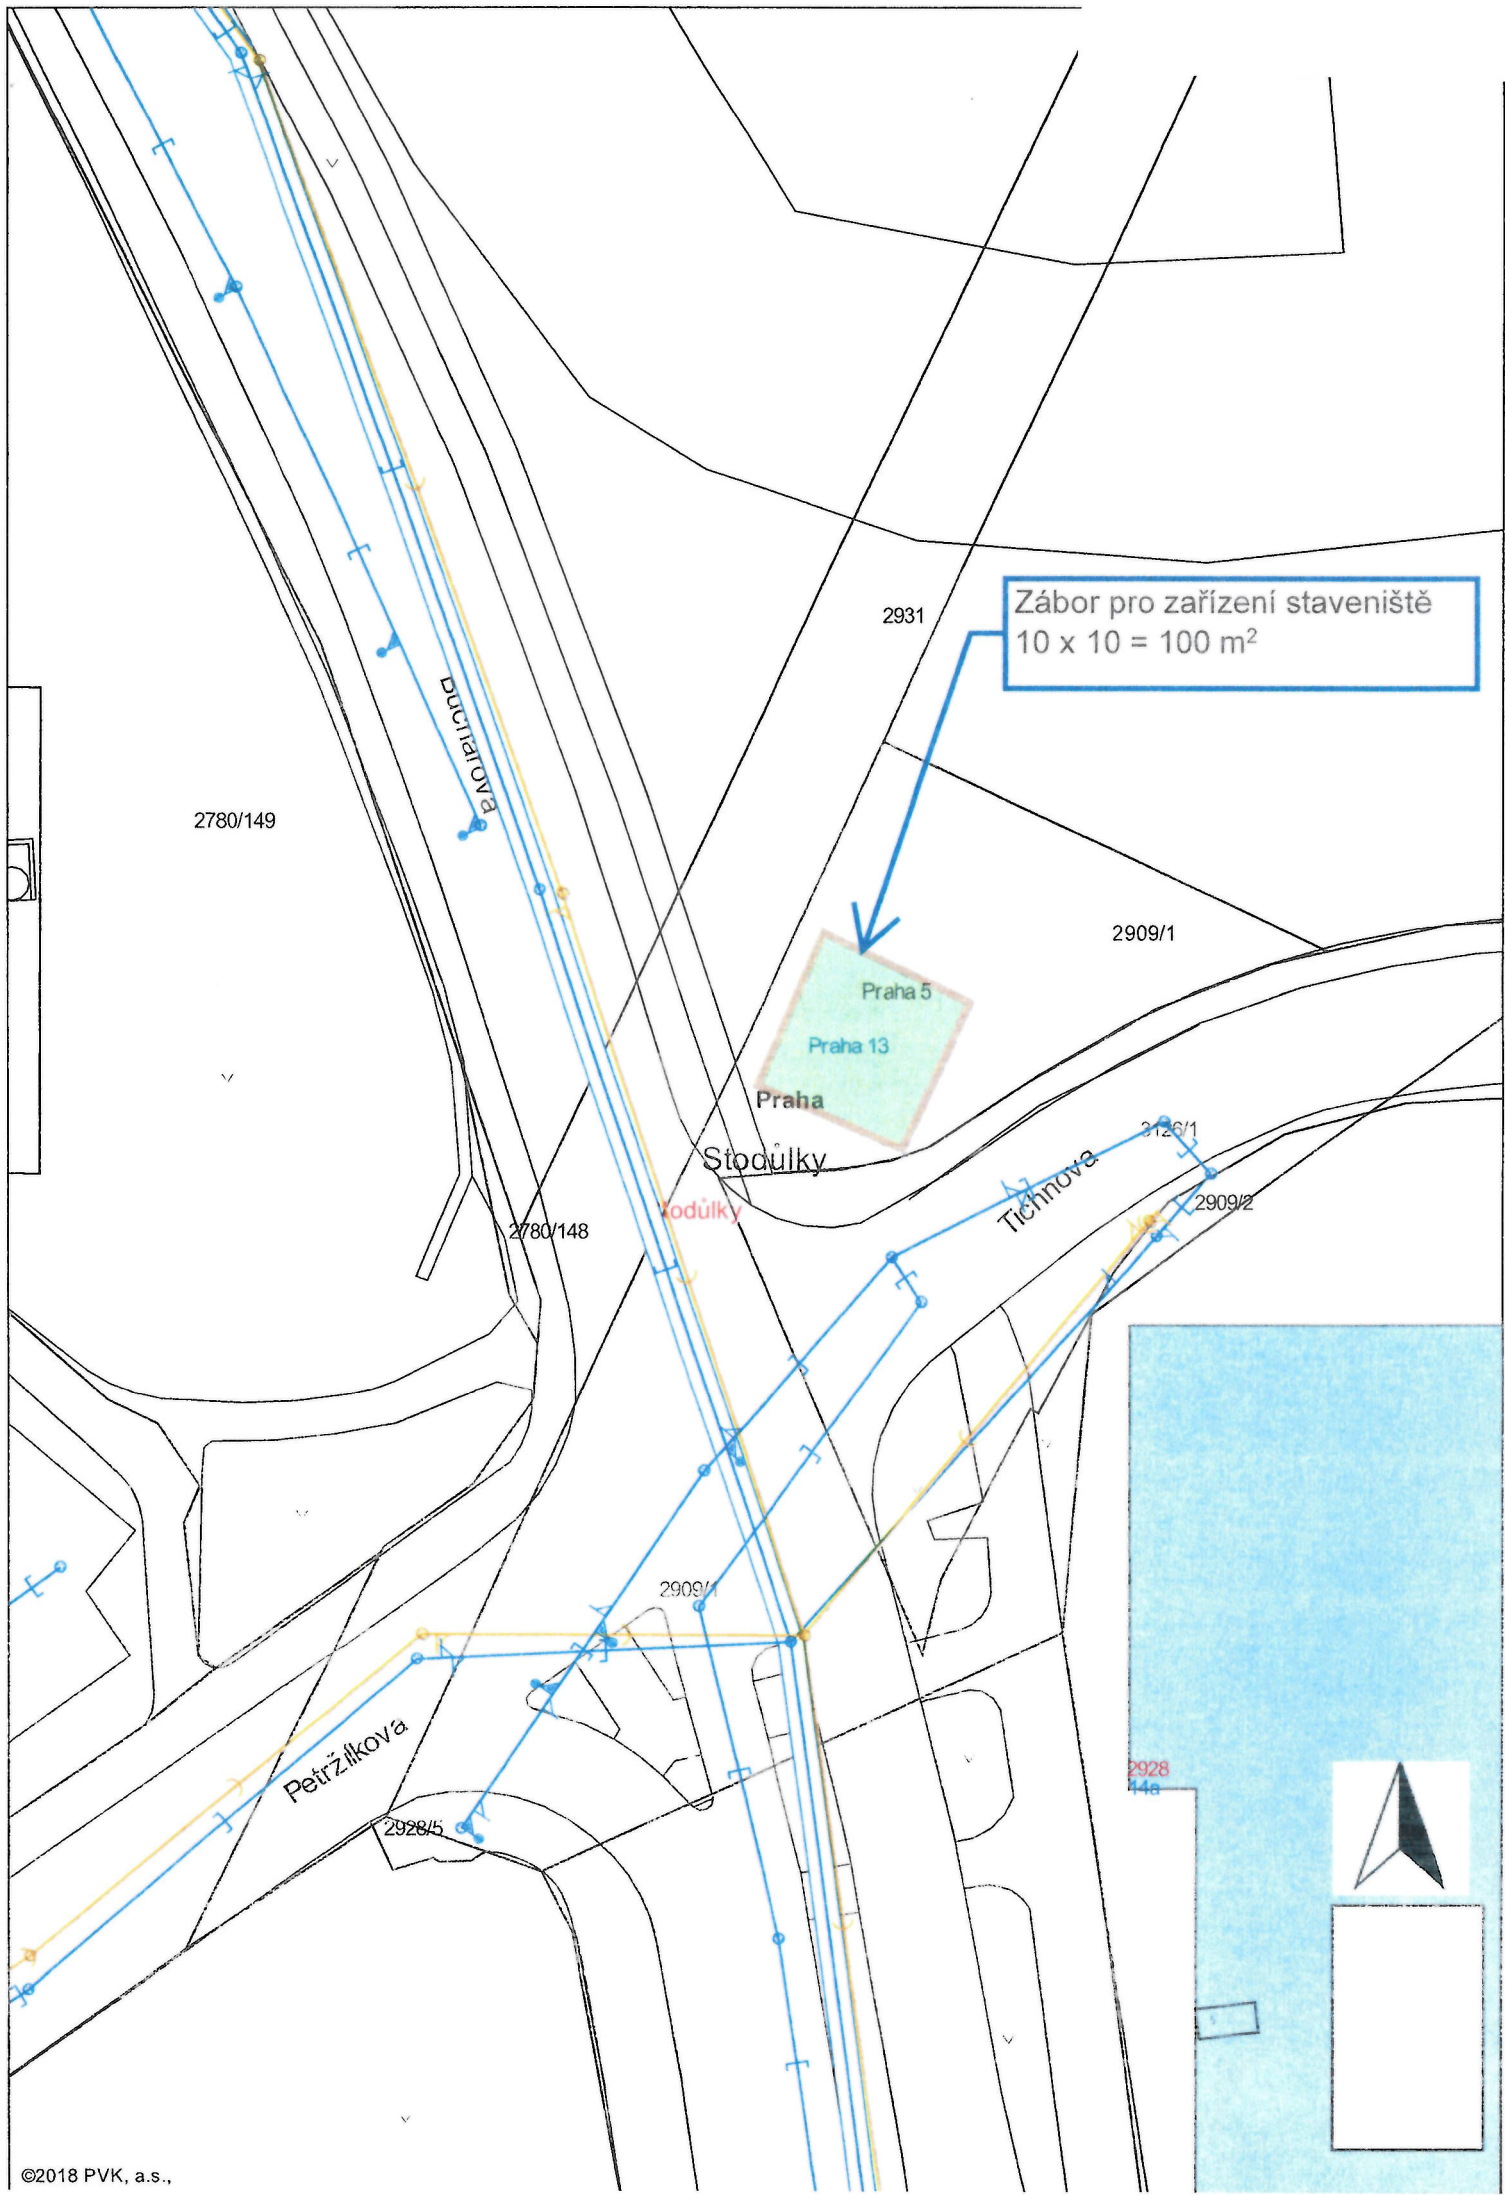

Zábor pro zařízení staveniště  
10 x 10 = 100 m<sup>2</sup>

2780/149

2931

2909/1

Praha 5  
Praha 13  
Praha

Stodůlky

Stodůlky

2780/148

3126/1

2909/2


2909/1

Petříčková

2928/5

2928  
448



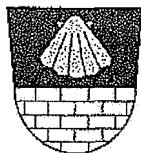

**Městská část Praha 13**  
Ing. David V o d r á ž k a  
starosta městské části

## **P o v ě ř e n í**

Městská část Praha 13, se sídlem Sluneční náměstí č. 2580/13, 158 00 Praha 5, IČ 00241687, zastoupená Ing. Davidem Vodrážkou, starostou MČ Praha 13,

**pověřuje tímto** ve smyslu **PODPISOVÉHO ŘÁDU**, schváleného usnesením RMČ Praha č. 0135/2018 ze dne 26.3.2018


**Ing. Renátu Uramovou, vedoucí odboru majetkového, bytového a investičního ÚMČ Praha 13**

k podepisování a veškerým úkonům spojených s listinnou agendou:

- smluv o pronájmu nemovitostí, budov a pozemků včetně práva podpisu výpůjčních smluv a smluv o bezplatném užívání nemovitostí dle usnesení Rady MČ Praha 13,
- nájemních smluv na byty, dohod o skončení nájmu bytu a výpovědi z nájmu bytů dle usnesení Rady MČ Praha 13,
- smluv o postoupení pohledávky a smluv o přistoupení k dluhu dle usnesení Rady MČ Praha 13,
- nájemních smluv a dohod o skončení nájmu na prostory nebo místnosti sloužící k podnikání v obytných a nebytových objektech svěřených MČ (mimo školských a předškolských zařízení) a výpovědi z nájmu dle usnesení Rady MČ Praha 13,
- souhlasu se stavebními úpravami na byty a prostory nebo místnosti sloužící k podnikání dle usnesení Rady MČ Praha 13,
- smluv o ubytování a dohod o skončení ubytování v apartmánech Polikliniky Lípa Centrum Nové Butovice dle usnesení Rady MČ Praha 13,
- vzdání se odvolání v případech, kdy je Městská část Praha 13 účastníkem územních a stavebních řízení z hlediska vlastnického práva dle usnesení Rady MČ Praha 13,
- smluv nájemních a podnájemních k bytům ve vlastnictví hl.m. Prahy, výpovědi z nájmu a dohod o skončení nájmu bytů ve vlastnictví hl. m. Prahy, dohod o skončení podnájmu, výpovědi podnájmu dle usnesení Rady MČ Praha 13
- smluv o nájmu bytu v bytovém domě „Petržilkova“, který je ve společném vlastnictví MČ Praha 13 a Bytového družstva Petržilkova,
- smluv o nájmu bytů v bytových domech „Rotavská“, který je ve společném vlastnictví MČ Praha 13 a Bytového družstva Rotavská,
- dohod o ukončení smlouvy o nájmu bytu v bytovém domě „Petržilkova“, který je ve společném vlastnictví MČ Praha 13 a Bytového družstva Petržilkova,

- dohod o ukončení smlouvy o nájmu bytu v bytových domech „Rotavská“, který je ve společném vlastnictví MČ Praha 13 a Bytového družstva Rotavská,
- smluv o nájmu, dohod o skončení nájmu a výpovědi z nájmu bytu zvláštního určení v bytovém domě „Petržilkova“ a bytových domech „Rotavská“ dle usnesení Rady MČ Praha 13 včetně smluv o nájmu garážového stání

V Praze dne 22.3.2018

 

Ing. David Vodrážka  
starosta MČ Praha 13

