



DODATEK č. 2

ke smlouvě o výpůjčce č. Obch 27/05/To ze dne 28.2.2005

Město Šumperk, se sídlem v Šumperku, nám. Míru 364/1, PSČ 787 01

IČ: 00303461

zastoupené [redacted]

Bankovní spojení: [redacted]

(dále jen „půjčitel“)

a

Městská knihovna Šumperk, příspěvková organizace, se sídlem 17. listopadu 630/6, Šumperk, PSČ 787 01

IČ: 65496604

zastoupená [redacted] ředitelkou

(dále jen „vypůjčitel“)

I.

Smluvní strany prohlašují, že dne 28.2.2005 uzavřely Smlouvu o výpůjčce, kde předmětem výpůjčky jsou nebytové prostory nacházející se v I. NP budovy č.p. 2620 na adrese Temenická 5 v Šumperku označené jako knihovna a kancelář (dále jen „Smlouva“)

II.

Smluvní strany se dohodly, s ohledem na provedené stavební úpravy v budově Temenická 2620/5 v Šumperku spočívající v rozšíření sociálních zařízení v I. a II. NP budovy, na následujících změnách smlouvy:

Původní znění Článku III., bod 16 se označuje jako bod 16, odstavec a) a dále se původní znění Článku III., bod 16 doplňuje o odstavec, označený písmenem b):

b) „Smluvní strany se dohodly, že počínaje rokem 2015 se pro rozúčtování spotřeby dodaných energií a služeb bude do užívaných ploch započítávat plocha využívaných sociálních zařízení v I. NP budovy o velikosti 3,35 m² (místnost č. 106, uvedená v příloze tohoto dodatku).“

III.

Ostatní ustanovení Smlouvy o výpůjčce ze dne 28.2.2005 se nemění a zůstávají v platnosti.

Tento dodatek je uzavřen v souladu s usnesením rady města č. 3323/13 ze dne 7.2.2013.

Tento dodatek nabývá účinnosti dnem podpisu oběma smluvními stranami.

Tento dodatek je vyhotoven ve dvou vyhotoveních, po jeho oboustranném podepsání obdrží jedno vyhotovení půjčitel a jedno vyhotovení výpůjčitel.

Oprávnění zástupci smluvních stran prohlašují, že si dodatek přečetli, s jeho obsahem souhlasí, což stvrzují vlastnoručními podpisy.

V Šumperku dne: 24. 9. 2015


za půjčitele:

MĚSTO
ŠUMPERK




za výpůjčitele:

MĚSTSKÁ KNIZOVNA
ŠUMPERK
Městské náměstí
17. listopadu 6, 787 01 Šumperk
IČO: 65493604

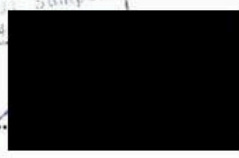

Průloha

ÚNIKOVÝ VÝCHOD

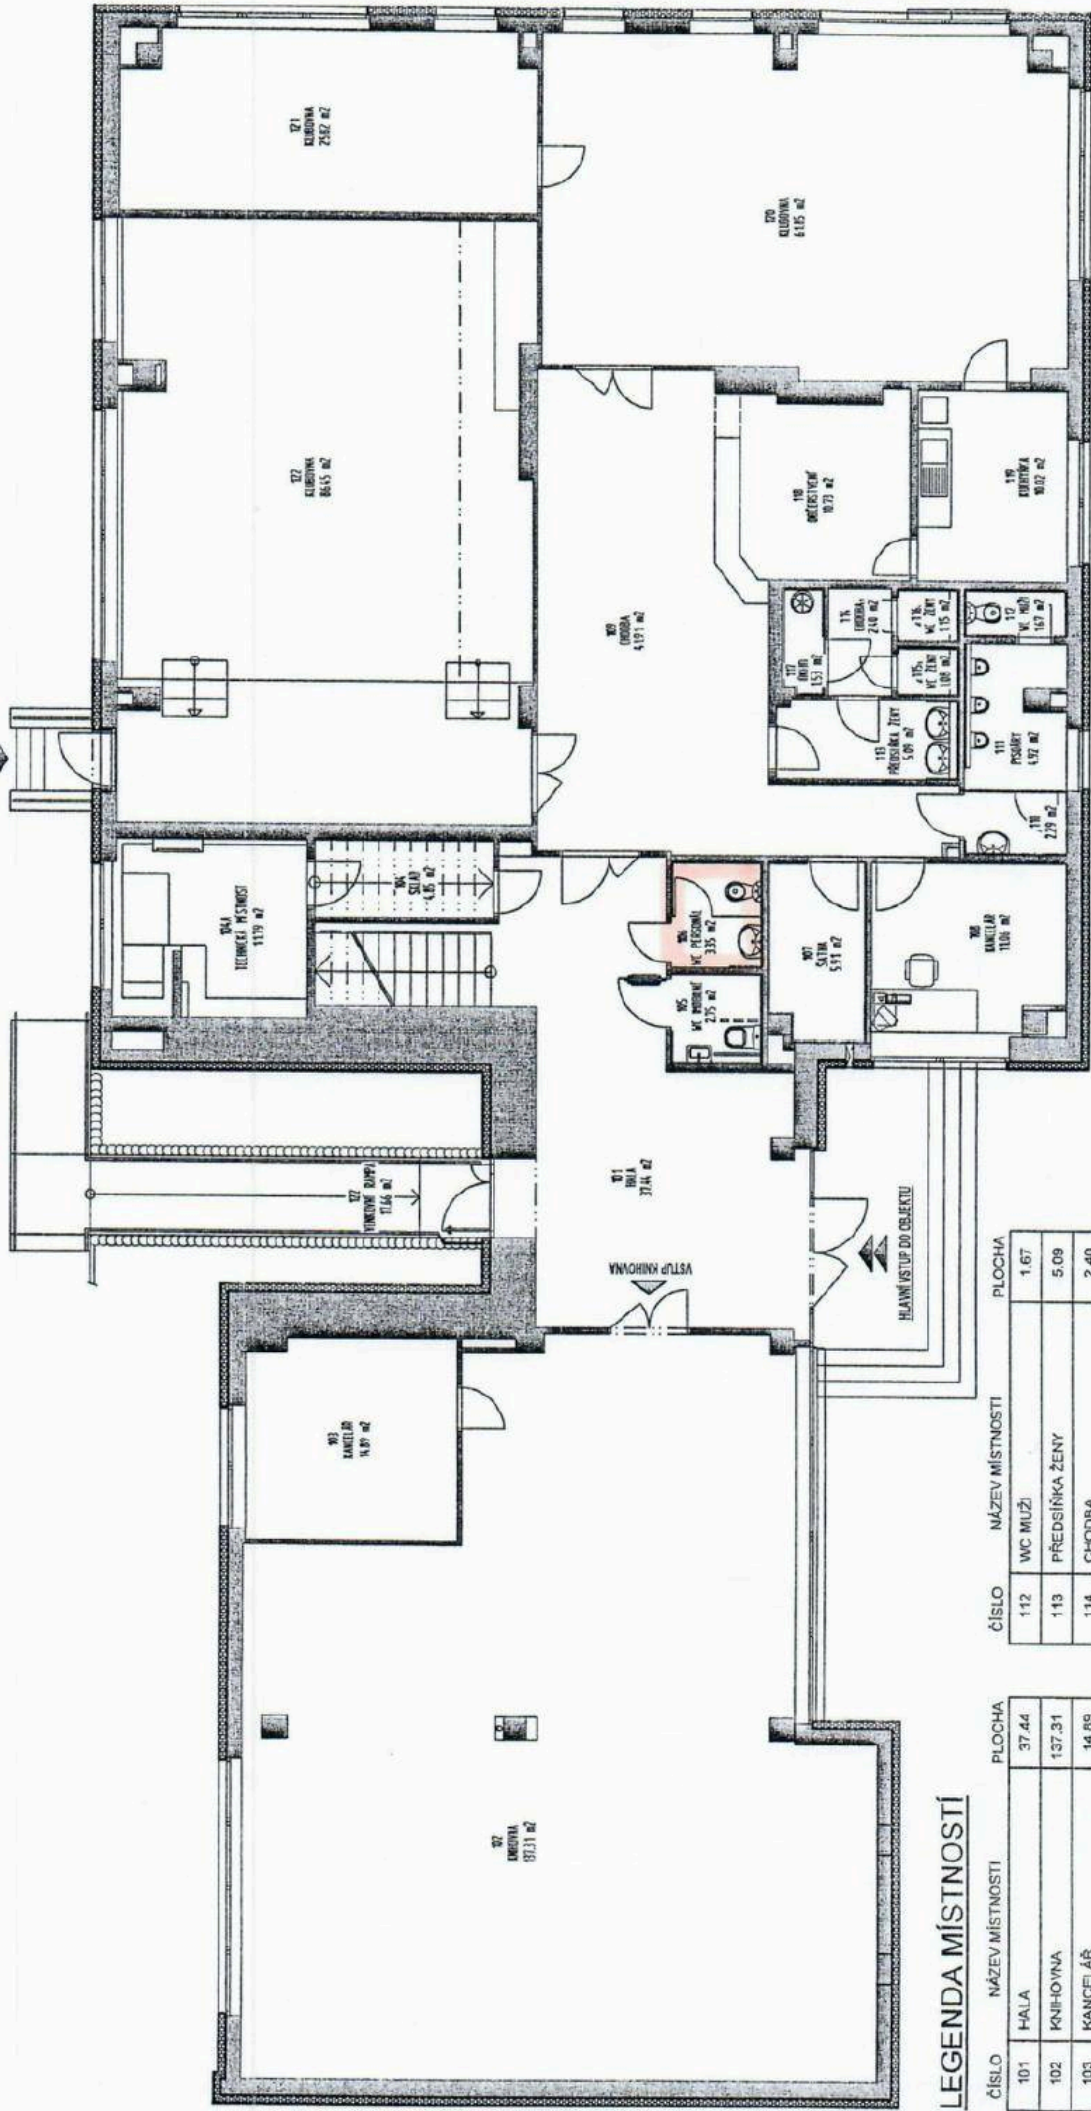

LEGENDA MÍSTNOSTÍ

ČÍSLO	NÁZEV MÍSTNOSTI	PLOCHA
101	HALA	37.44
102	KNIHOVNA	137.31
103	KANCELÁŘ	14.89
104	SKLAD	4.85
104A	TECHNICKÁ MÍSTNOST	11.79
105	WC IMOBILNÍ	2.75
106	WC PERSONÁL	3.35
107	ŠATNA	5.91
108	KANCELÁŘ	11.06
108	CHODBA	41.91
110	PŘEDSÍŇKA MUŽI	2.29
111	PISOÁRY	4.92

ČÍSLO	NÁZEV MÍSTNOSTI	PLOCHA
112	WC MUŽI	1.67
113	PŘEDSÍŇKA ŽENY	5.09
114	CHODBA	2.40
115	WC ŽENY	1.08
116	WC ŽENY	1.15
117	ÚKLID	1.53
118	OBČERSTVENÍ	10.73
119	KUCHYŇKA	10.02
120	KLUBOVNA	61.86
121	KLUBOVNA	25.82
122	KLUBOVNA	86.46
122	VENKOVNÍ RAMPÁ	17.86

CELKEM : 903.92

FAK
STAVEBNÍ PROJEKT

Investor: Město Šumperk, náměstí Míru č. 1, 787 01 Šumperk
 Stavba: STAVEBNÍ ÚPRAVY V OBJEKTU SPOLEČENSKÉHO STŘEDISKA SEVER, TEMENICKÁ 5, ŠUMPERK - ENERGETICKÉ ÚSPORY
 Specializace: PŮDORYSNÉ VÝMĚRY

Zodpovědný projektant: Olomoucký / Městský úřad - ŠUMPERK
 Vypracoval: /
 Autor návrhu: /
 Kreslil: /

Formát: 2A4
 Měřítko: 1:100
 Datum: 11/2014
 Účel: DSFS
 Číslo zakázky: 1316a
 Číslo výkresu: Číslo par.: /

Název výkresu: PŮDORYS 1.NP - CELKOVÝ PŮDORYS