

Název: **Městská část Praha 1**
IČO: 000 63 410
Sídlo: Úřad městské části Praha 1, Vodičkova 681/18, Praha 1, PSČ 115 68
Datová schránka: b4eb2my
Zastoupená: Ing. Petrem Hejmou, starostou MČ Prahy 1

na straně jedné (dále jen „**Pronajímatel**“)

a

Název: **Malostranská beseda, a.s.**
IČO: 279 53 921
Sídlo: Malostranské náměstí 35/21, Praha 1, PSČ 110 00
Zastoupená: Ing. Pavlem Smetákem, předsedou představenstva a
Davidem Hanzlíkem, členem představenstva

na straně druhé (dále jen „**Nájemce**“)

uzavřeli níže uvedeného dne, měsíce a roku

t e n t o

Dodatek č. 8 ke Smlouvě o nájmu nemovitosti CES č: 2014/0579

uzavřené dle § 2201 a násl. zákona č. 89/2012 Sb., Občanský zákoník (dále jen „**OZ**“)

I.

Úvodní prohlášení

Pronajímatel a Nájemce uzavřeli dne 30. 04. 2014 Smlouvu o nájmu nemovitosti č. 2014/0579 (dále jen „**Smlouva**“), ve znění dodatku č. 1 – 7. Na základě této Smlouvy Pronajímatel pronajal Nájemci část Pozemku parc.č. 274, zapsaného na LV č. 576, k.ú. Staré Město, obec Praha.

II.

Doba nájmu

1. S ohledem na možnost prodloužit dobu nájmu dle Dodatku č. 3 Smlouvy ze dne 30.9.2015 se tímto na základě řádně podané žádosti Nájemce prodlužuje nájemní vztah založený Smlouvou na další období, a to **na období od 01.05.2020 do 30.09.2020**.
2. V ostatním zůstává Smlouva nedotčena.
3. Přílohou tohoto Dodatku č. 8 jsou **aktuální Situační plánky pro jednotlivé typy kulturních akcí pro toto období**.


III.

Závěrečná ustanovení


1. Tento Dodatek č. 8 je vyhotoven ve 2 vyhotoveních, z nichž každý má platnost originálu. Po jednom obdrží každá ze stran.
2. Smluvní strany prohlašují, že si tento Dodatek č. 8 před jeho podpisem přečetly, že byl uzavřen po vzájemném projednání podle jejich pravé a svobodné vůle, určitě, vážně a srozumitelně, nikoli v tísní za nápadně nevýhodných podmínek. Na důkaz toho připojují své podpisy.
3. Tímto se osvědčuje v souladu s ustanovením § 43 zákona č. 131/2000 Sb., o hlavním městě Praze, v platném znění, že možnost uzavřít tento dodatek byla projednána a schválena Radou městské části Praha 1 dne 11.02.2020, usnesením č. UR20_0167.

V Praze dne: 20. 2. 2020


V Praze dne: 24. 2. 2020

 

Městská část Praha 1
Ing. Petr Hejma
starosta MČ Praha 1

 


Malostranská beseda, a.s.
Ing. Pavel Smeták,
předseda představenstva

 

Malostranská beseda, a.s.
David Hanzlík,
člen představenstva

Přílohy č. 1 – 5: Situační plánky

základní plán

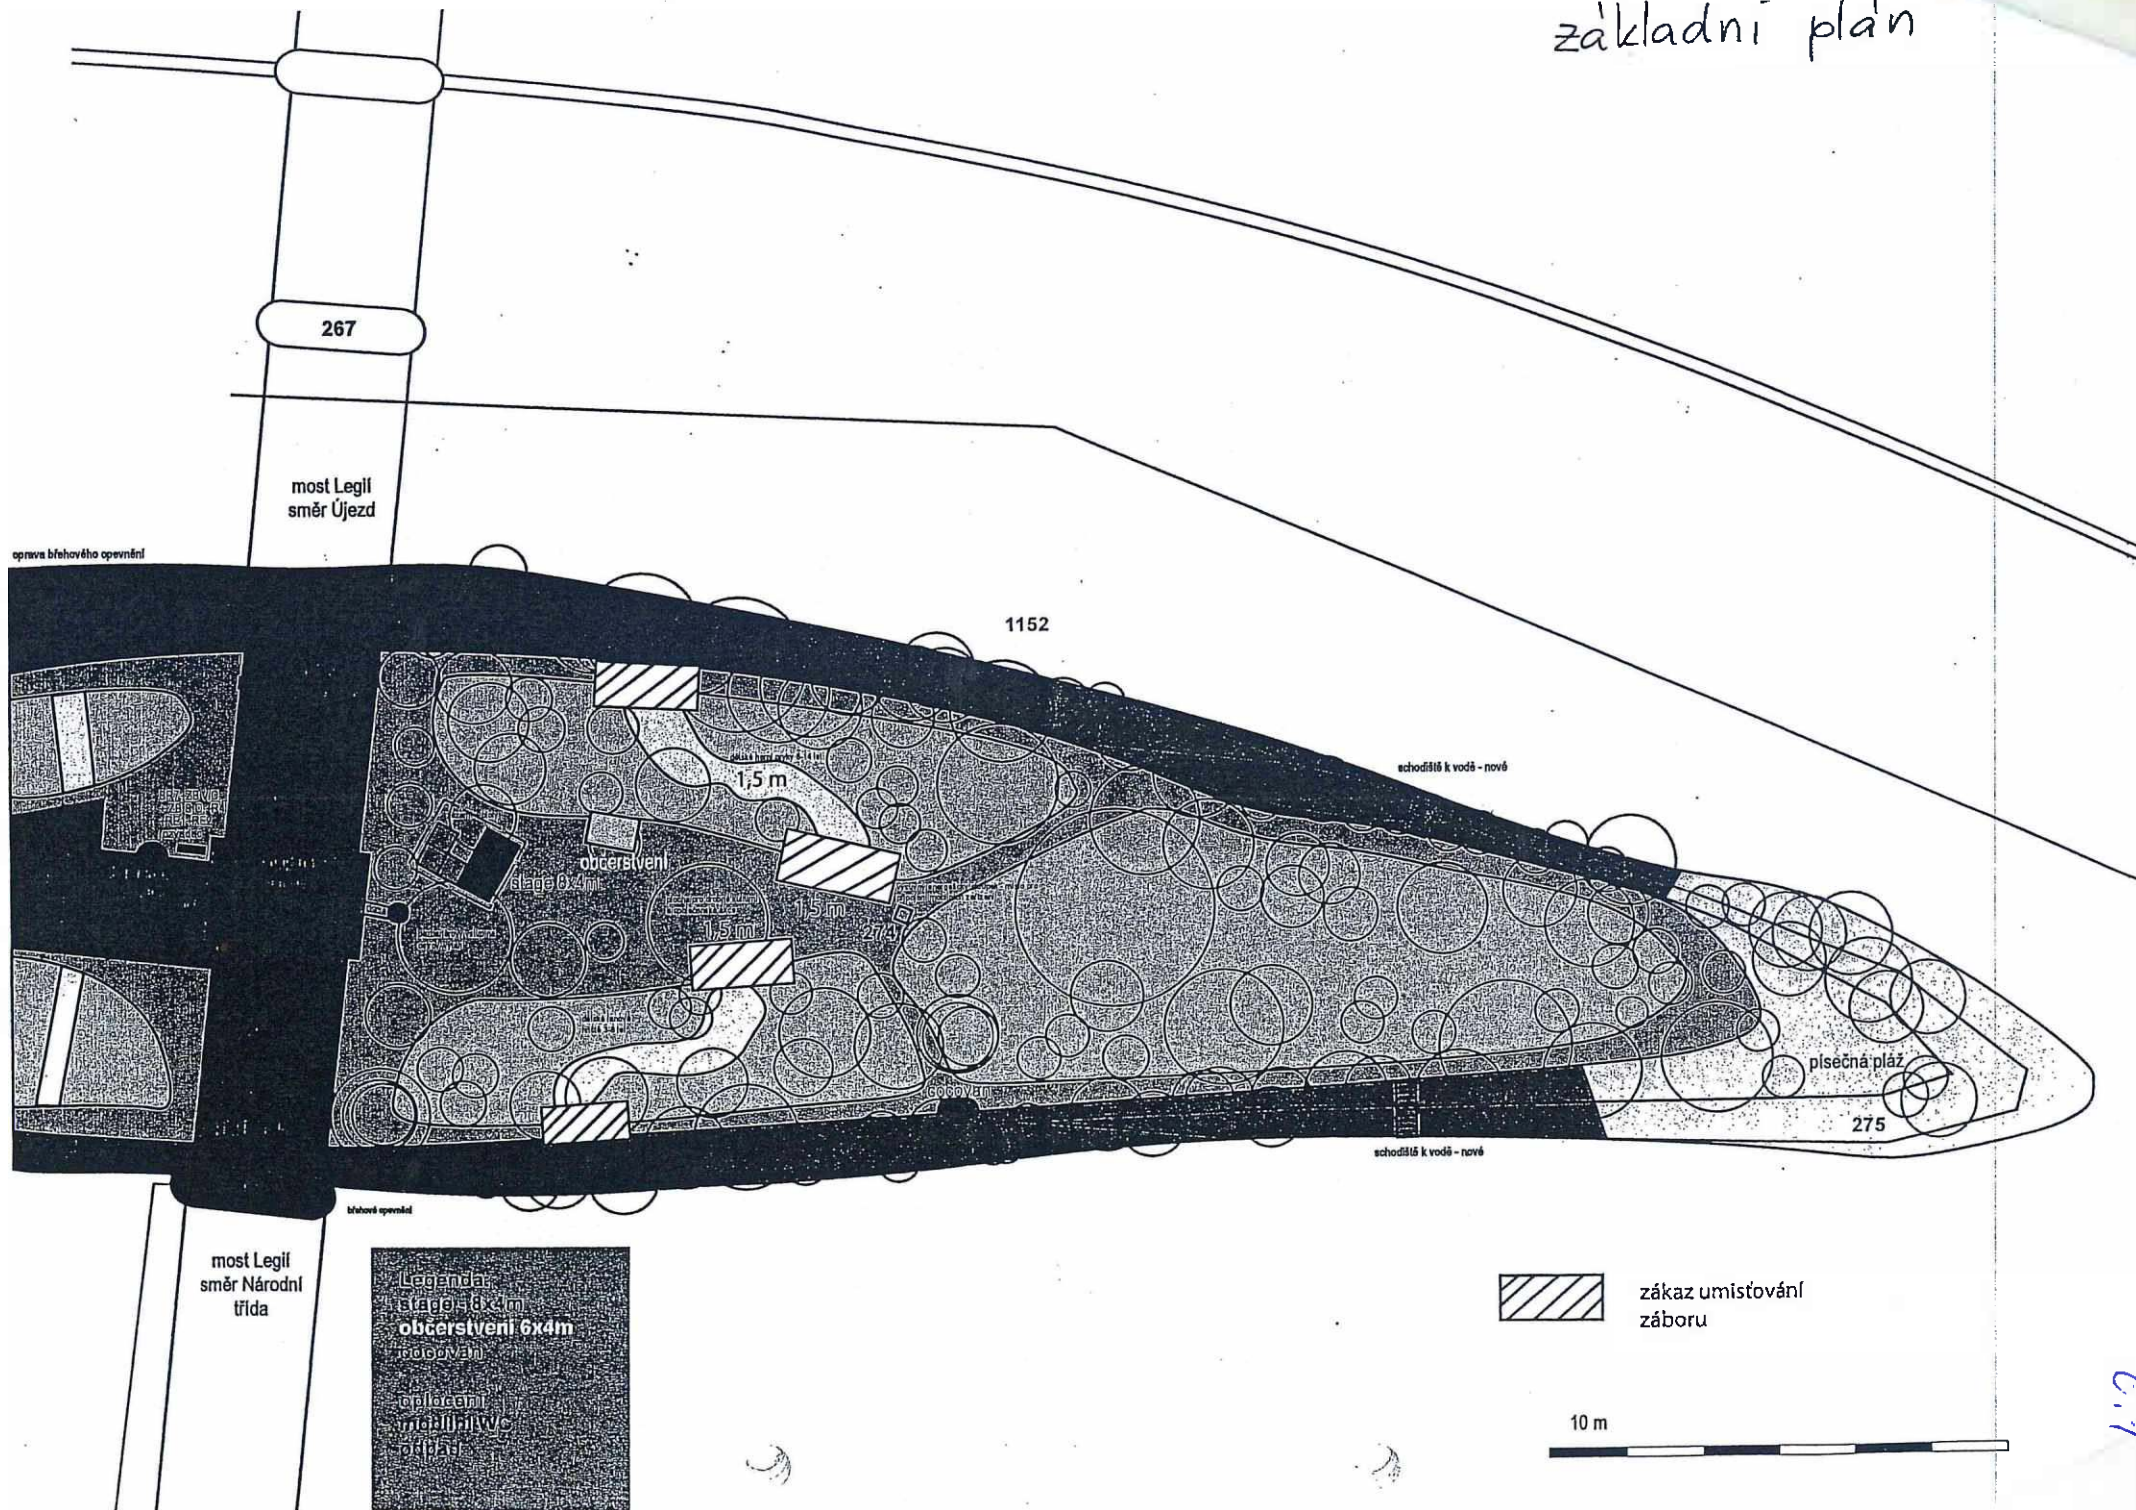

plán - se vstupným

267

most Legii
směr Újezd

oprava břehového opevnění

1152

schodiště k vodě - nová

1,5 m

občerstvení

1,5 m

1,5 m

písečná pláž

275

schodiště k vodě - nová

Místové opevnění

most Legii
směr Národní
třída

Legenda

- stáje 6x4m
- občerstvení 6x4m
- občerstvení
- oplocení
- travnatá plocha
- schodiště
- travník




zákaz umístování
záboru

10 m



č. 2

plán - akce bez vstupného

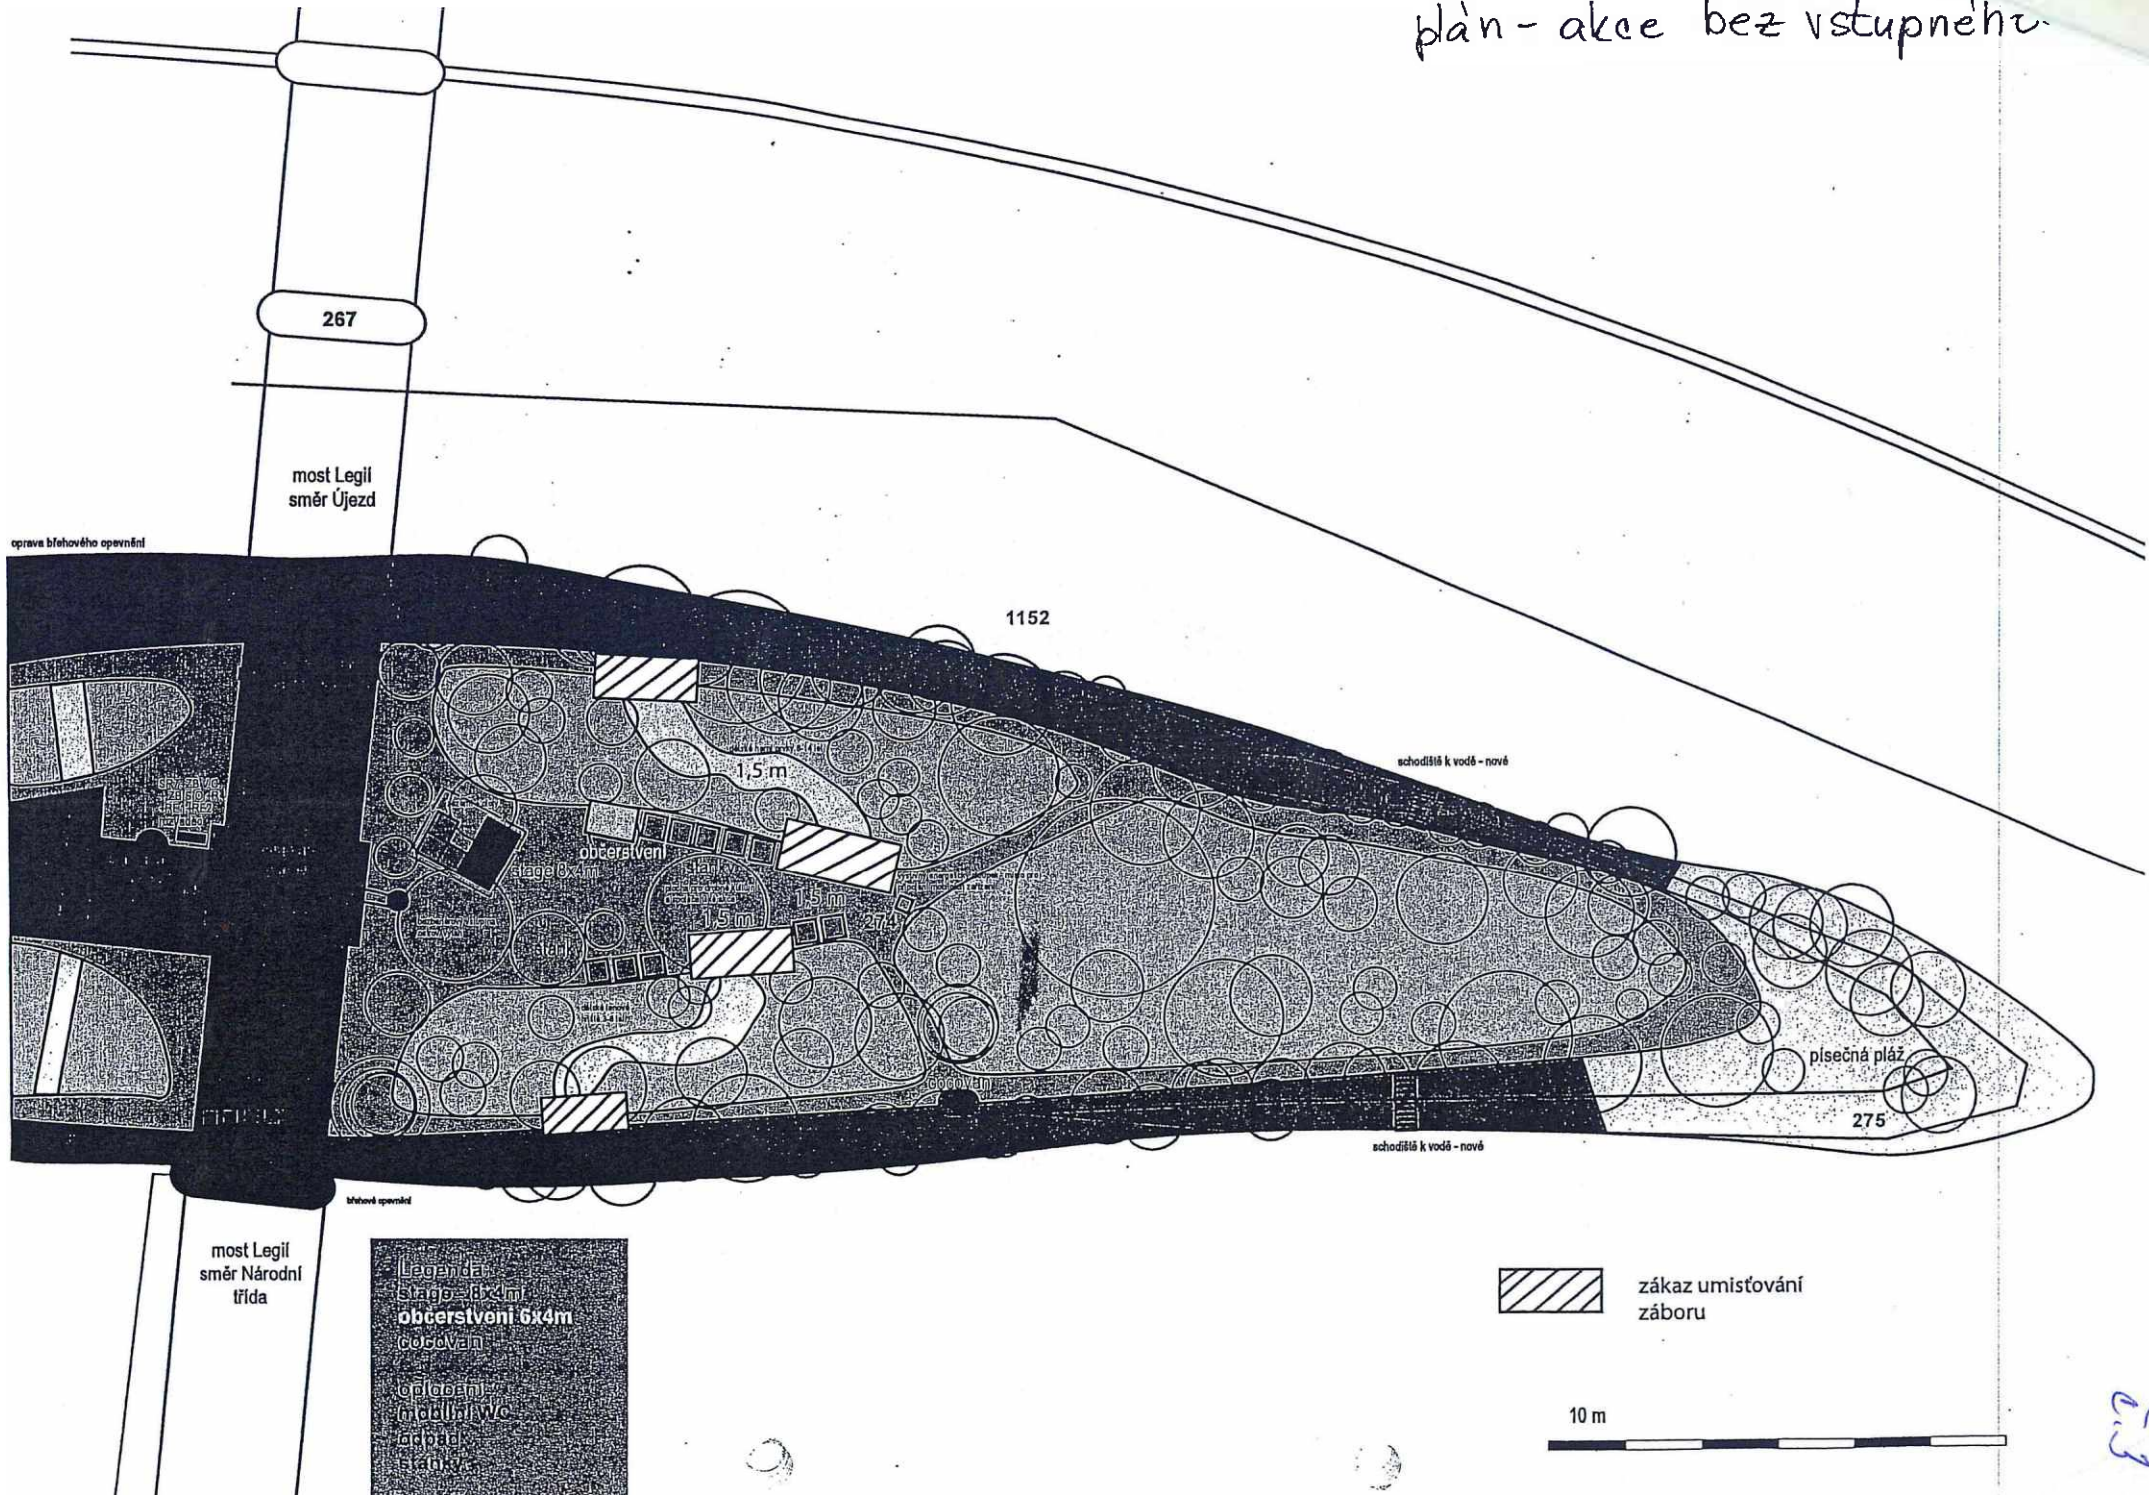

267

most Legii
směr Újezd

oprava běhového opěrní

1152

1,5 m

občerstvení
stánek 6x4m

1,9 m

1,5 m

275

schodiště k vodě - nové

písečná pláž


275

schodiště k vodě - nové

běhové opěrní

most Legii
směr Národní
třída

Legenda
stánek 6x4m
občerstvení 6x4m
občerstvení
oploštění
mobilní WC
stánky
stánky

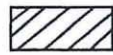


zákaz umístování
záboru

10 m



23

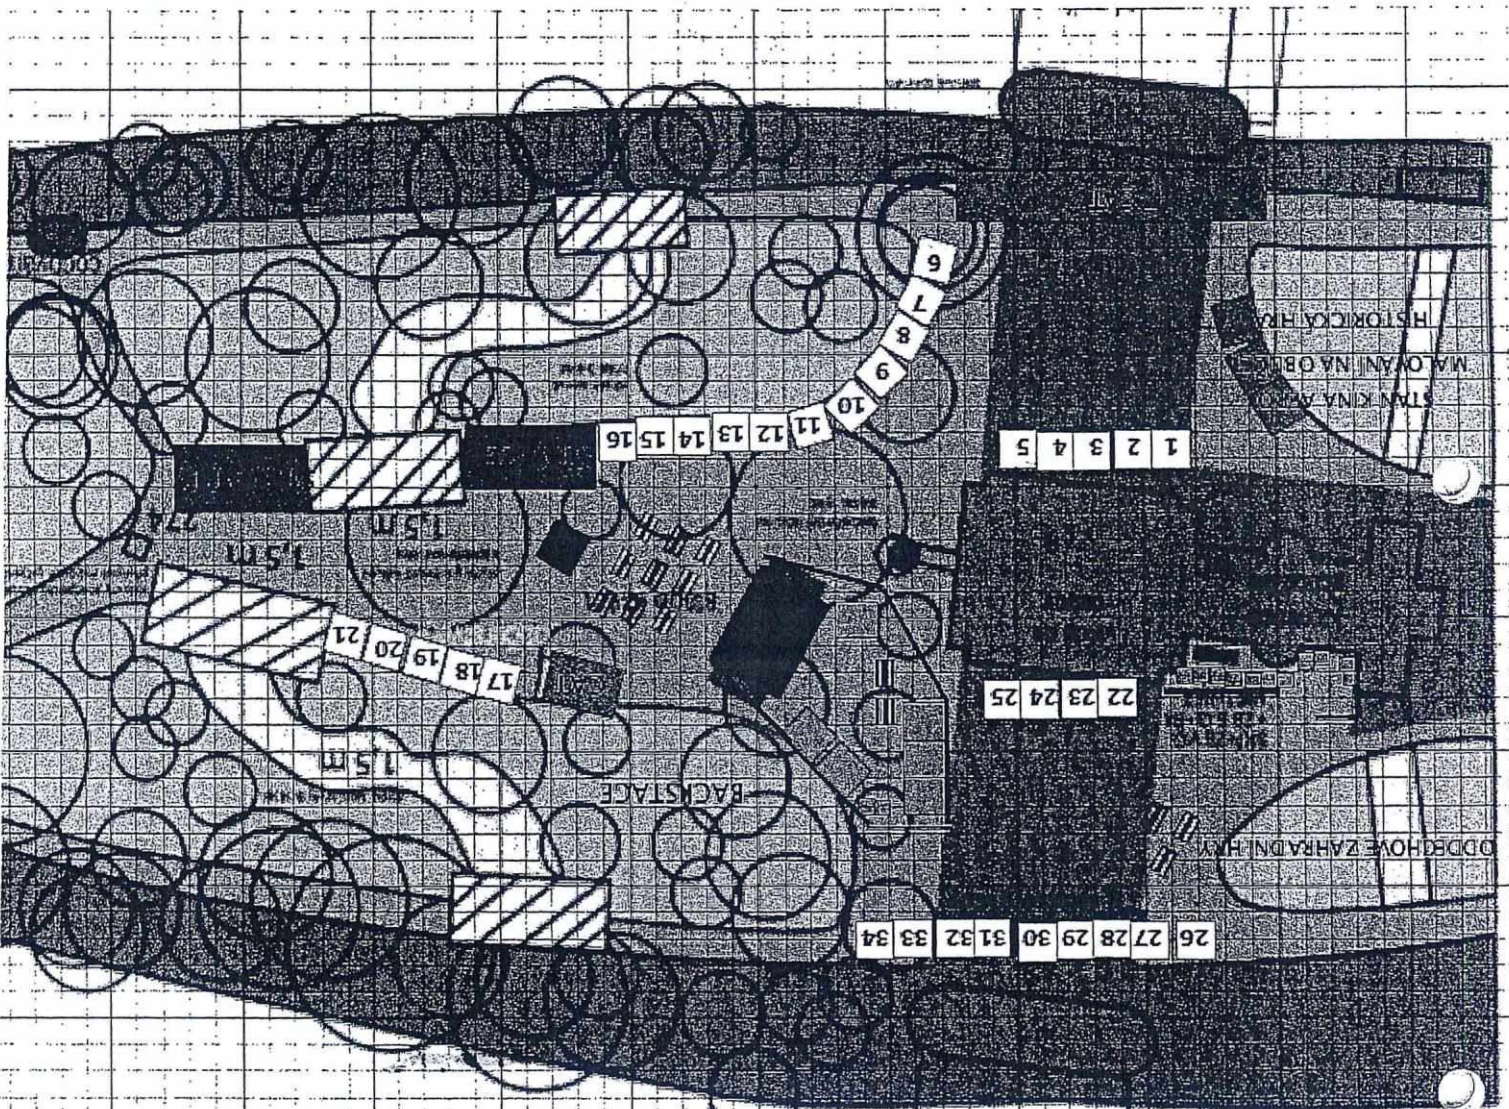

- STANY POTREBNYCH AKTIVIT EX3M
- STAN ZVUKAR
- STAN MMR A ZEK
- STANY CATERING
- STANY AMBASAD A PARTNERU EX3

267

Dny Evropy 2020


24

VÍNO NA OSTROVĚ

1152

prava břehového opevnění

most Legif
směr Újezd

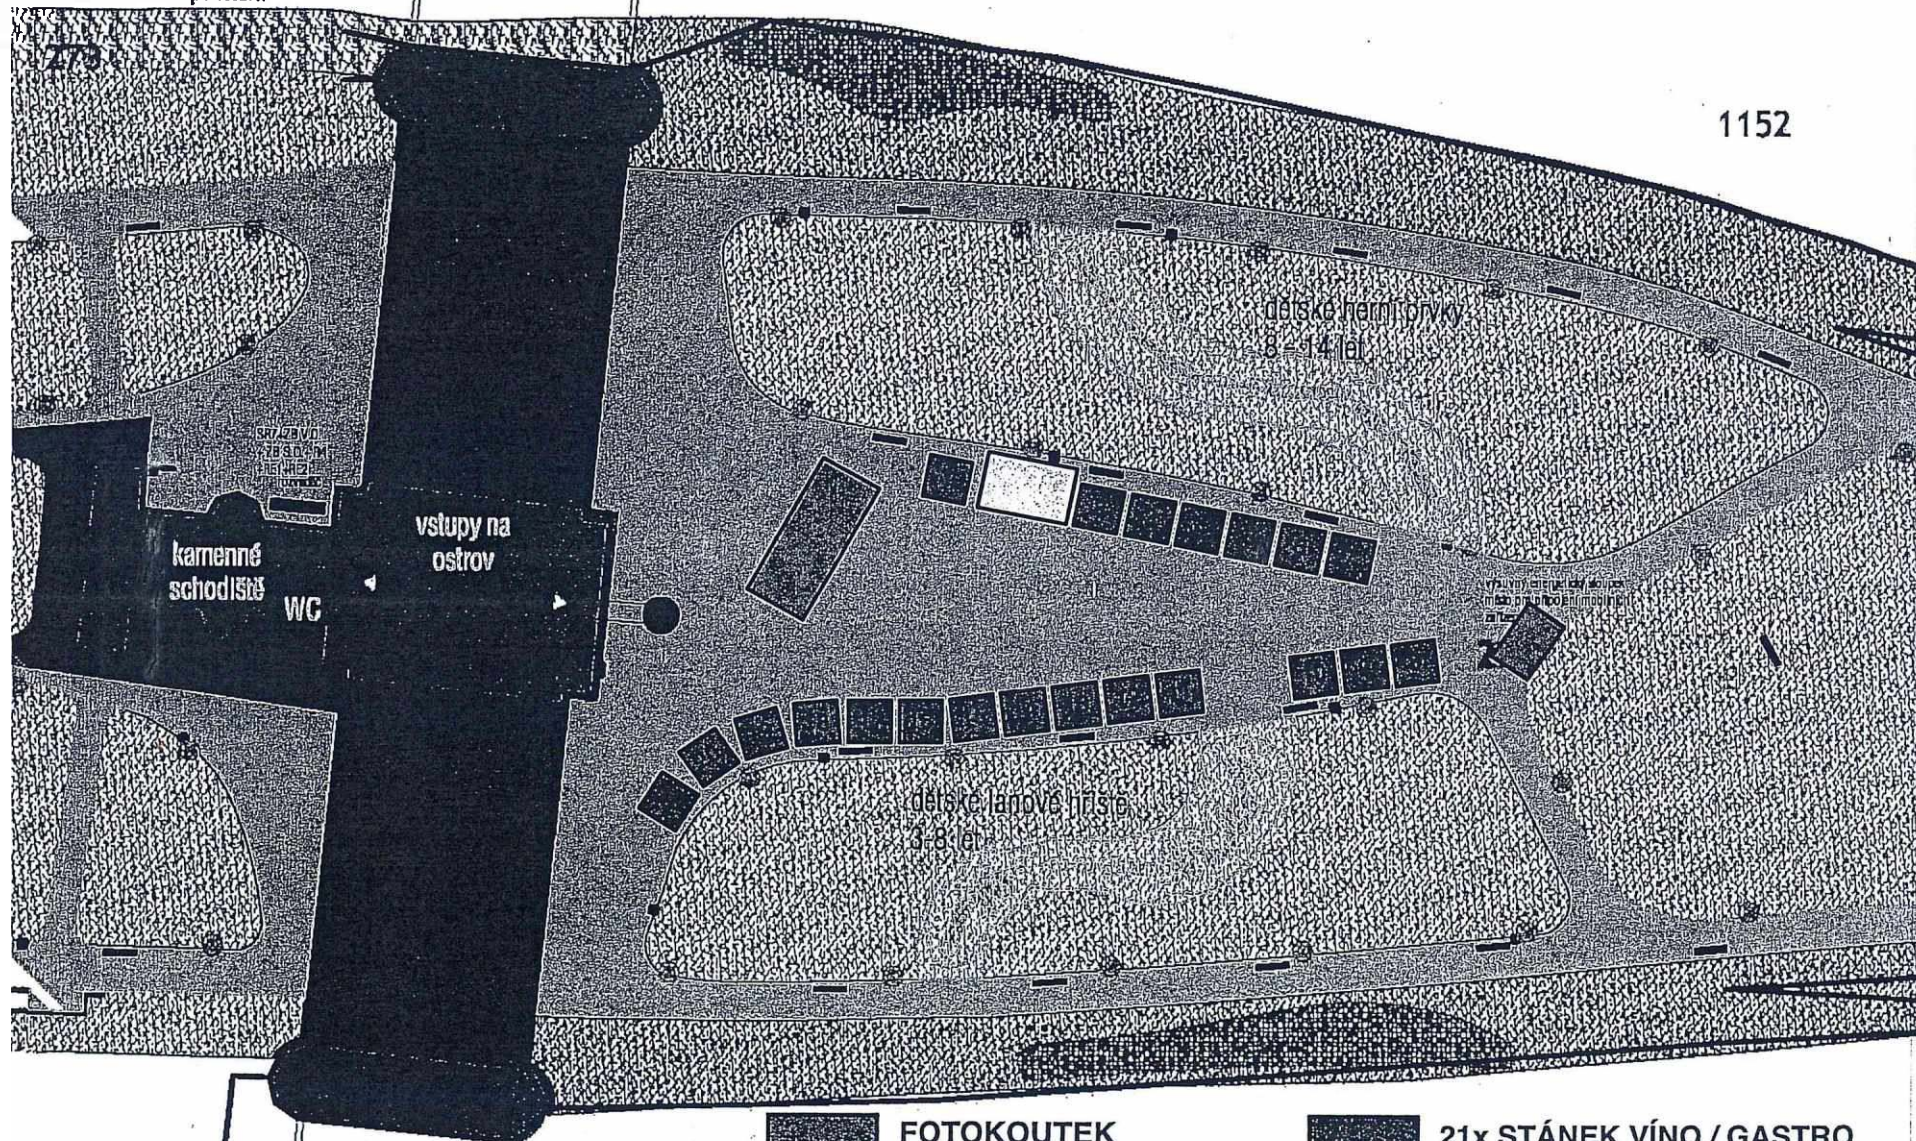

kamenné
schodiště

WC

vstupy na
ostrov

dětské hermitovny
8-14 let

dětské lanové hřiště
3-8 let

vstupní stěna
málo pro chodění
málo pro chodění

most Legif
směr Národní
třída

FOTOKOUTEK
4,5x3 m

STÁVAJÍCÍ STAGE
8x4 m

21x STÁNEK VÍNO / GASTRO
(3x3 m)

STÁVAJÍCÍ STÁNEK - OBČERSTVENÍ
6x4 m

65