


# STAVEBNÍ PASPORT - BKA04N03

Správa kolejí a menz - Sladkého 13

3. nadzemní podlaží

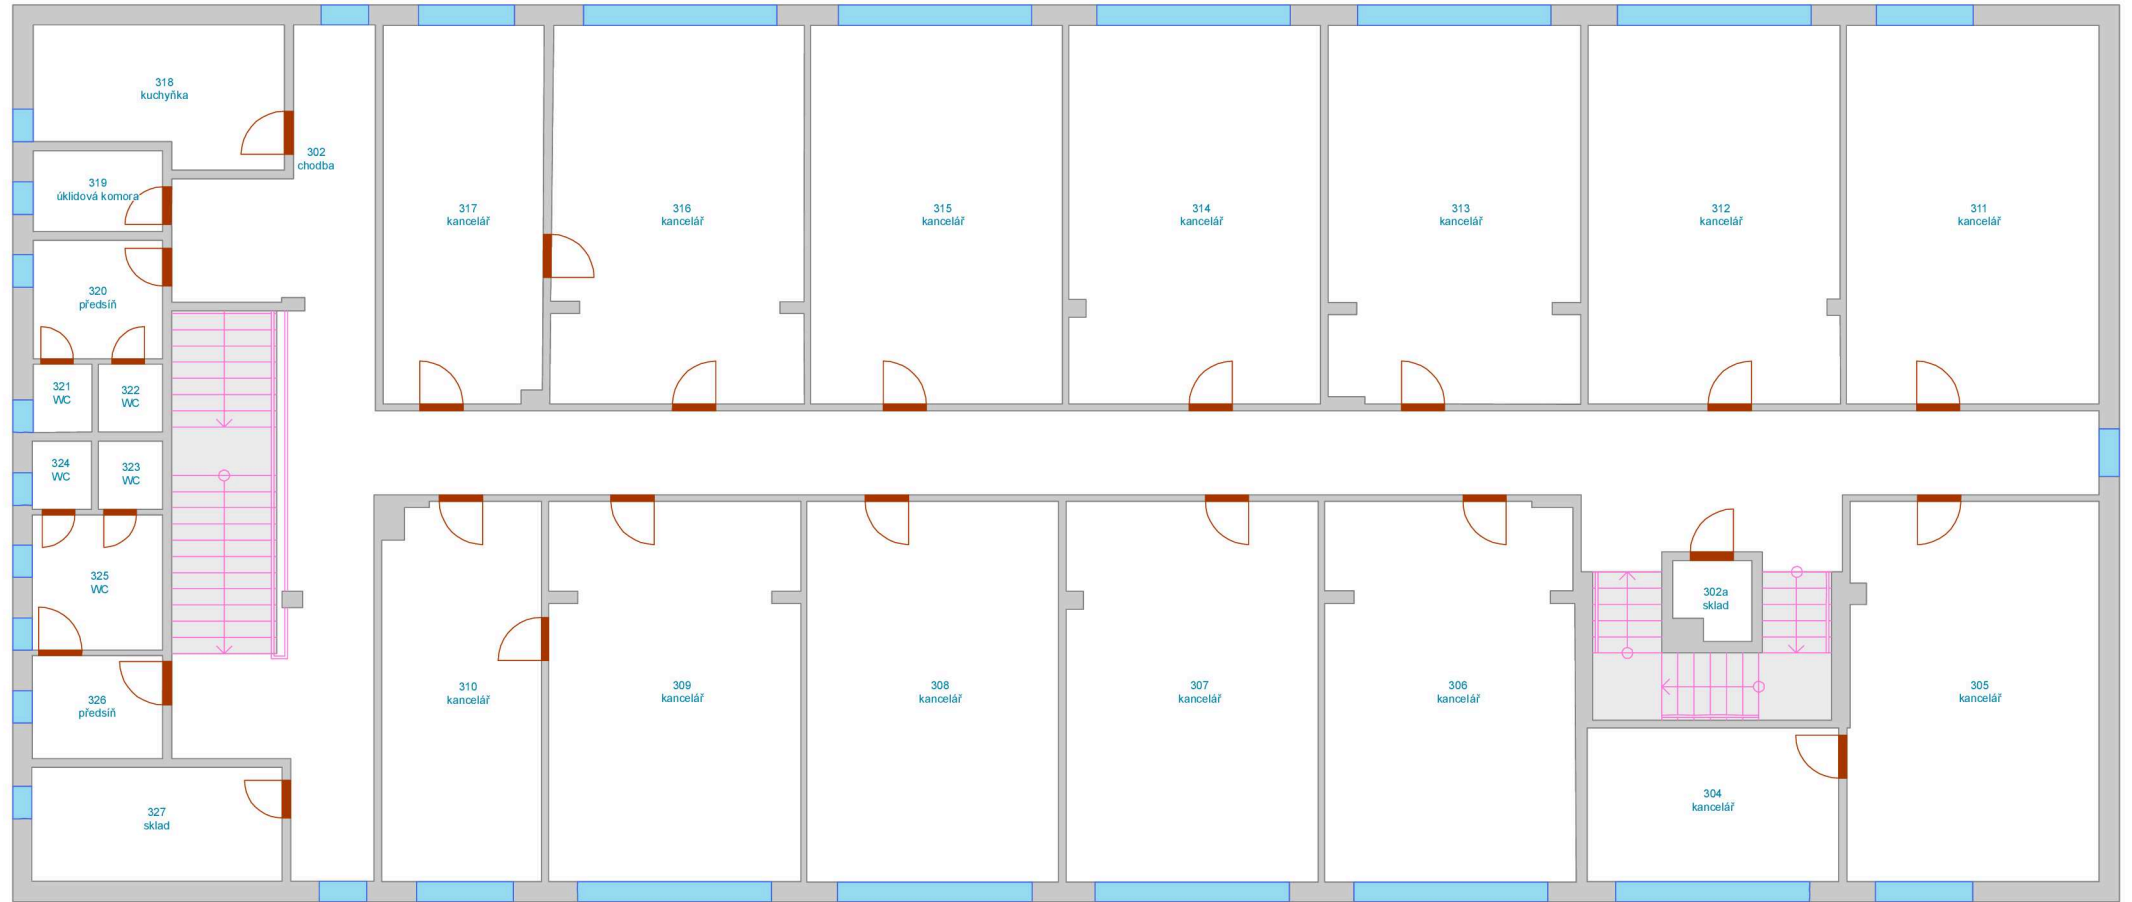

- Výtah
- Schodiště
- Okno
- Otevírání dveří
- Dveřní průchod
- Svislá konstrukce
- Místnost
- Podlaží



Vypracoval:  
Oddělení facility managementu  
SUKB MU, Brno, červenec 2019

