

Smlouva opravňující provést stavbu na pozemku ve vlastnictví Kraje Vysočina

uzavřená podle ustanovení § 1746 zákona č. 89/2012 Sb., občanský zákoník, v platném znění, ve spojení s ustanovením § 184a zákona č. 183/2006 Sb., stavební zákon, v platném znění

mezi těmito účastníky:

Kraj Vysočina,
se sídlem v Jihlavě, Žižkova 57, 587 33 Jihlava
zastoupený hejtmanem kraje MUDr. Jiřím Běhounkem
k podpisu smlouvy pověřen Ing. Martin Kukla, náměstek hejtmana pro oblast
ekonomiky a majetku
IČ: 708 90 749
DIČ: CZ70890749
na straně vlastníka dotčeného pozemku

a

Městys Nové Veselí,
se sídlem Na Městečku 114, 592 14 Nové Veselí
zastoupený starostou MVDr. Zdeňkem Křivánkem
IČ: 002 94 926
na straně investora

takto:

Článek I.

Kraj Vysočina je dle výpisu z LV 430 pro k. ú. Nové Veselí a obec Nové Veselí vlastníkem pozemku par. č. 2429 – ostatní plocha, silnice, 2319 – ostatní plocha, silnice (dále jen „pozemky“).

Uvedené pozemky získal Kraj Vysočina na základě Rozhodnutí pozemkového úřadu o výměně vlastnických práv v pozemkové úpravě Pozemkového úřadu Žďár nad Sázavou PÚ K/183-KPÚ/2007-2 ze dne 10.11.2010. Právní moc ke dni 29.11.2010 (Z-5456/2010-714).

Městys Nové Veselí je investorem stavby „Nové Veselí - napojení stezky na silnici III/35311“. Touto stavbou budou dotčené mimo jiné i výše uvedené pozemky, jejichž vlastníkem je Kraj Vysočina.

Článek II.

Usnesením 0023/01/2020/RK ze dne 14.1.2020 rozhodla Rada Kraje Vysočina vydat souhlas se stavebním záměrem „Nové Veselí - napojení stezky na silnici III/35311 a s dotčením pozemků, uvedených v článku I. Smlouvy touto stavbou. Současně rozhodla uzavřít nepojmenovanou smlouvu mezi Krajem Vysočina a investorem stavby.

Výše uvedeným usnesením Rady Kraje Vysočina vzniklo investorovi právo provést výše uvedenou stavbu na pozemcích par. č. 2429, 2319 v k. ú. Nové Veselí a obci Nové Veselí ve smyslu ustanovení § 184a zákona č. 183/2006 Sb., stavební zákon, a Kraj Vysočina jako vlastník tohoto pozemku je povinen do doby majetkoprávního vypořádání pozemku, dotčeného stavbou, toto právo trpět.

Článek III.

Investor se zavazuje, že po realizaci stavby „Nové Veselí - napojení stezky na silnici III/35311“ a po jejím geometrickém zaměření předloží do 90 dnů ode dne vydání kolaudačního souhlasu na citovanou stavbu Kraji Vysočina 1 výtisk geometrického plánu a kopii kolaudačního souhlasu. V případě, že na základě geometrického zaměření vznikne potřeba majetkoprávního vypořádání, požádá investor ve stejné lhůtě o jeho provedení.

Článek IV.

Skutečnosti ve smlouvě blíže neupravené se řídí příslušnými ustanoveními zákona č. 89/2012 Sb., občanský zákoník a zákona č. 183/2006 Sb., stavební zákon.

Smlouva se vyhotovuje ve 4 stejnopisech, z nichž jsou pro každého účastníka určeny 2 stejnopisy.

Tato smlouva bude sloužit jako jeden z dokladů k vydání územního a stavebního povolení pro stavbu „Nové Veselí - napojení stezky na silnici III/35311“ v k. ú. Nové Veselí a obci Nové Veselí, jejímž investorem je Městys Nové Veselí.

Smluvní strany po přečtení smlouvy prohlašují, že smlouva je sepsána na základě jejich svobodné vůle, nikoli v tísní a za nápadně nevýhodných podmínek. Na důkaz tohoto připojují zástupci smluvních stran své podpisy.

Tato smlouva nabývá platnosti dnem podpisu smlouvy.

Na tuto smlouvu se nevztahuje povinnost zveřejnění prostřednictvím registru smluv z důvodů uvedených v ustanovení § 3, odst. (2), písm. k) zák. č. 340/2015 Sb.


Vlastníkovi pozemku svědčí zákonné zmocnění (zákon číslo 89/2012 Sb., občanský zákoník, v platném znění, zákon číslo 129/2000 Sb., o krajích, v platném znění) ke shromažďování, nakládání a zpracovávání osobních údajů v souvislosti s uzavřením této smlouvy.

V Novém Veselí dne 23. 1. 2020

V Jihlavě dne 29. 01. 2020

MVDr. Zdeněk Kř
starosta

Ir.
náměstek hejtmána pro oblast
ekonomiky a majetku

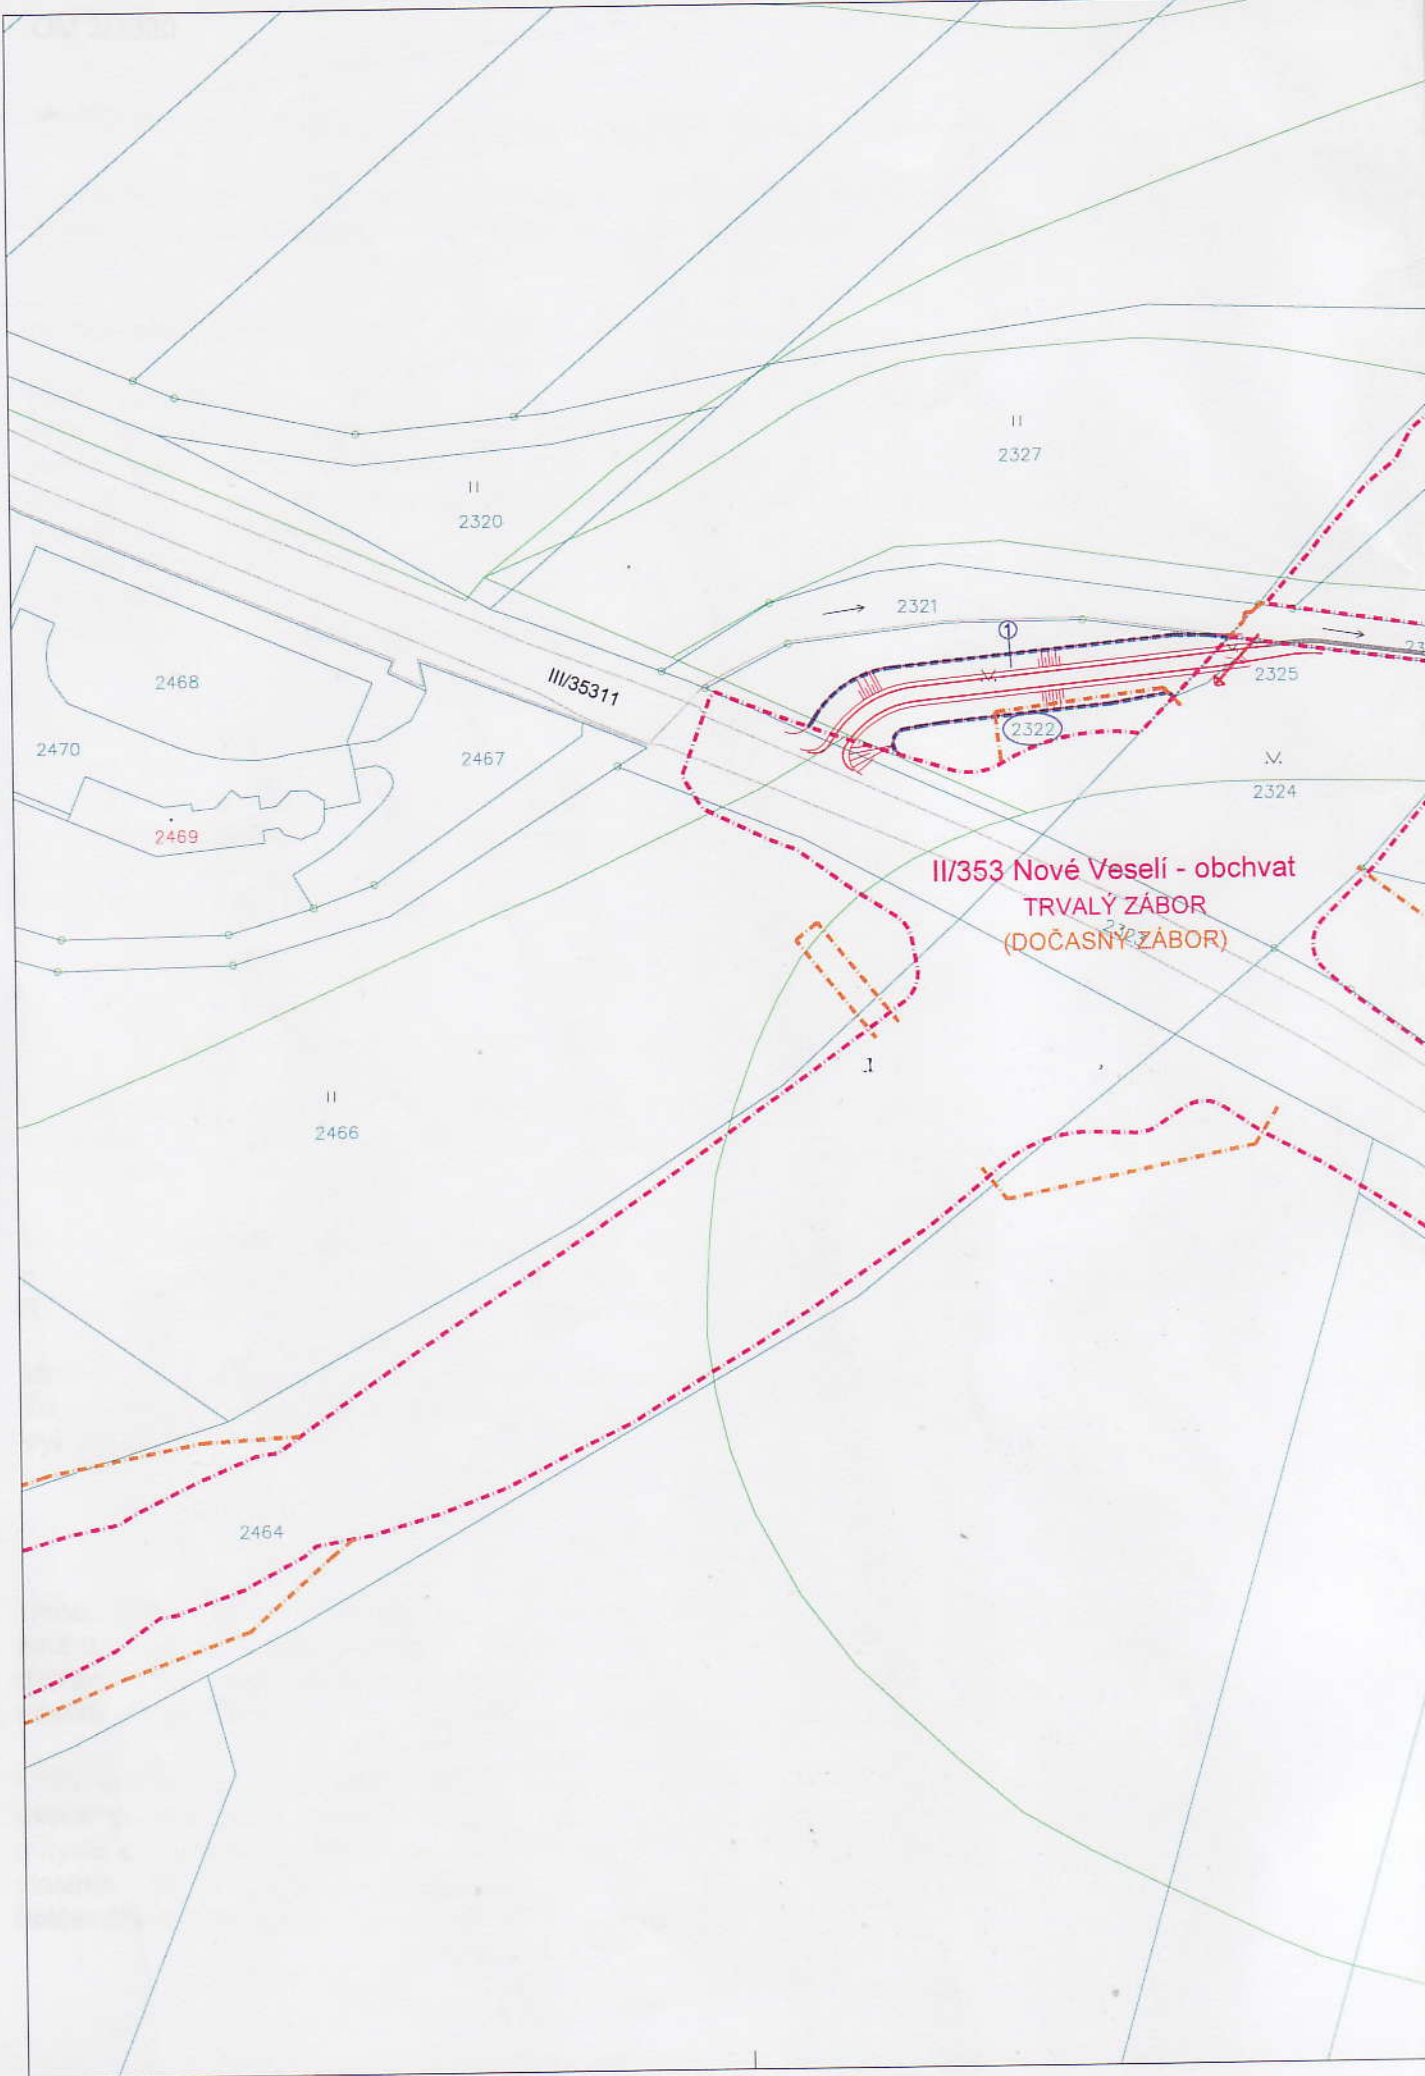





LEGENDA:

- - návrh stezky
- - - - návrh hranice trvalého záboru
- — — - hranice pozemků KN
- — — - hranice BPEJ
- 297/5 - pozemky KN - k.ú. Nové Veselí
- pozemky trvalého záboru-k.ú. Nové Veselí
- ① - pořadové číslo seznamu k.ú. Nové Veselí

E.

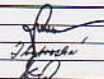VEDOUČÍ PROJEKTANT	ING. SEDLÁK			
ZODP. PROJEKTANT	ING. SEDLÁK			
VYPRACOVAL	ZBYTOVSKÁ			
KONTROLOVAL	ING. KOTLÁN			
INVESTOR: Městyň Nové Veselí, Na Místečku 114, 592 14 Nové Veselí			FORMÁT	B A4
NÁZEV AKCE:			DATUM	ŘIJEN 2019
Nové Veselí - napojení stezky na silnici III/35311			STUPEŇ	DŮR+DSP
			ZAK. Č.	2019-000108
			PARÉ Č.	
OBSAH			MĚŘÍTKO	Č. VYKRESU
SITUACE ZÁBORU			1:500	E.1