


• • • • orientační vymezení řešeného území o výměře cca 1 ha

MČ BRNO-SEVER

OBSAH ZMĚNY

B4/19-CM

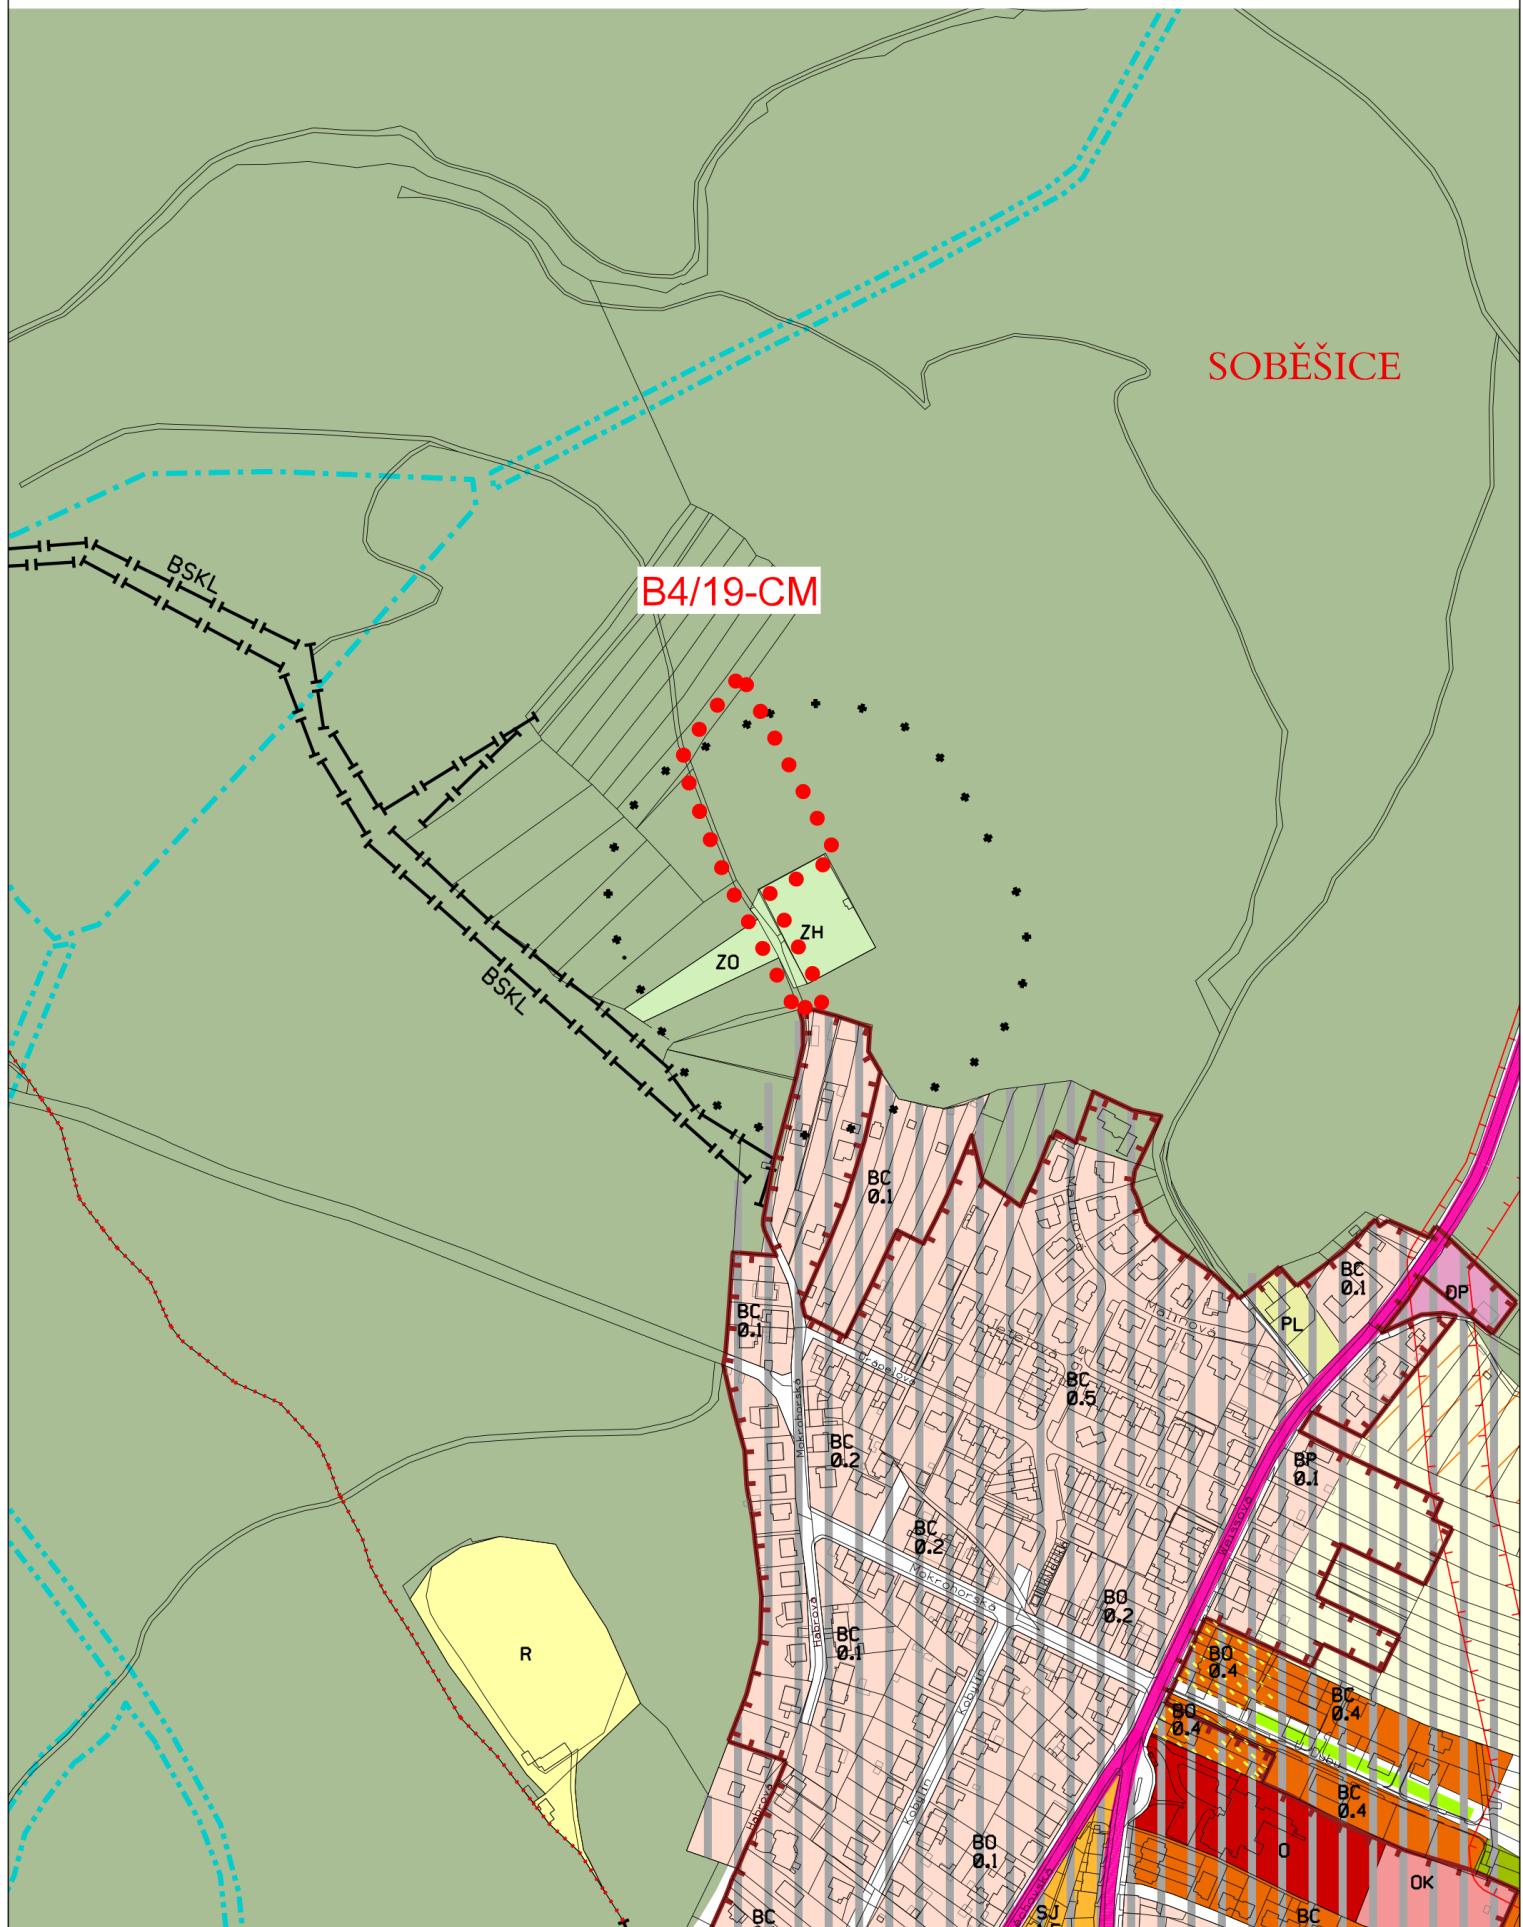

Územní plán města Brna úplné znění k 31. 7. 2019  
(výřez z doplňujícího výkresu Plán využití území - 1:5000)