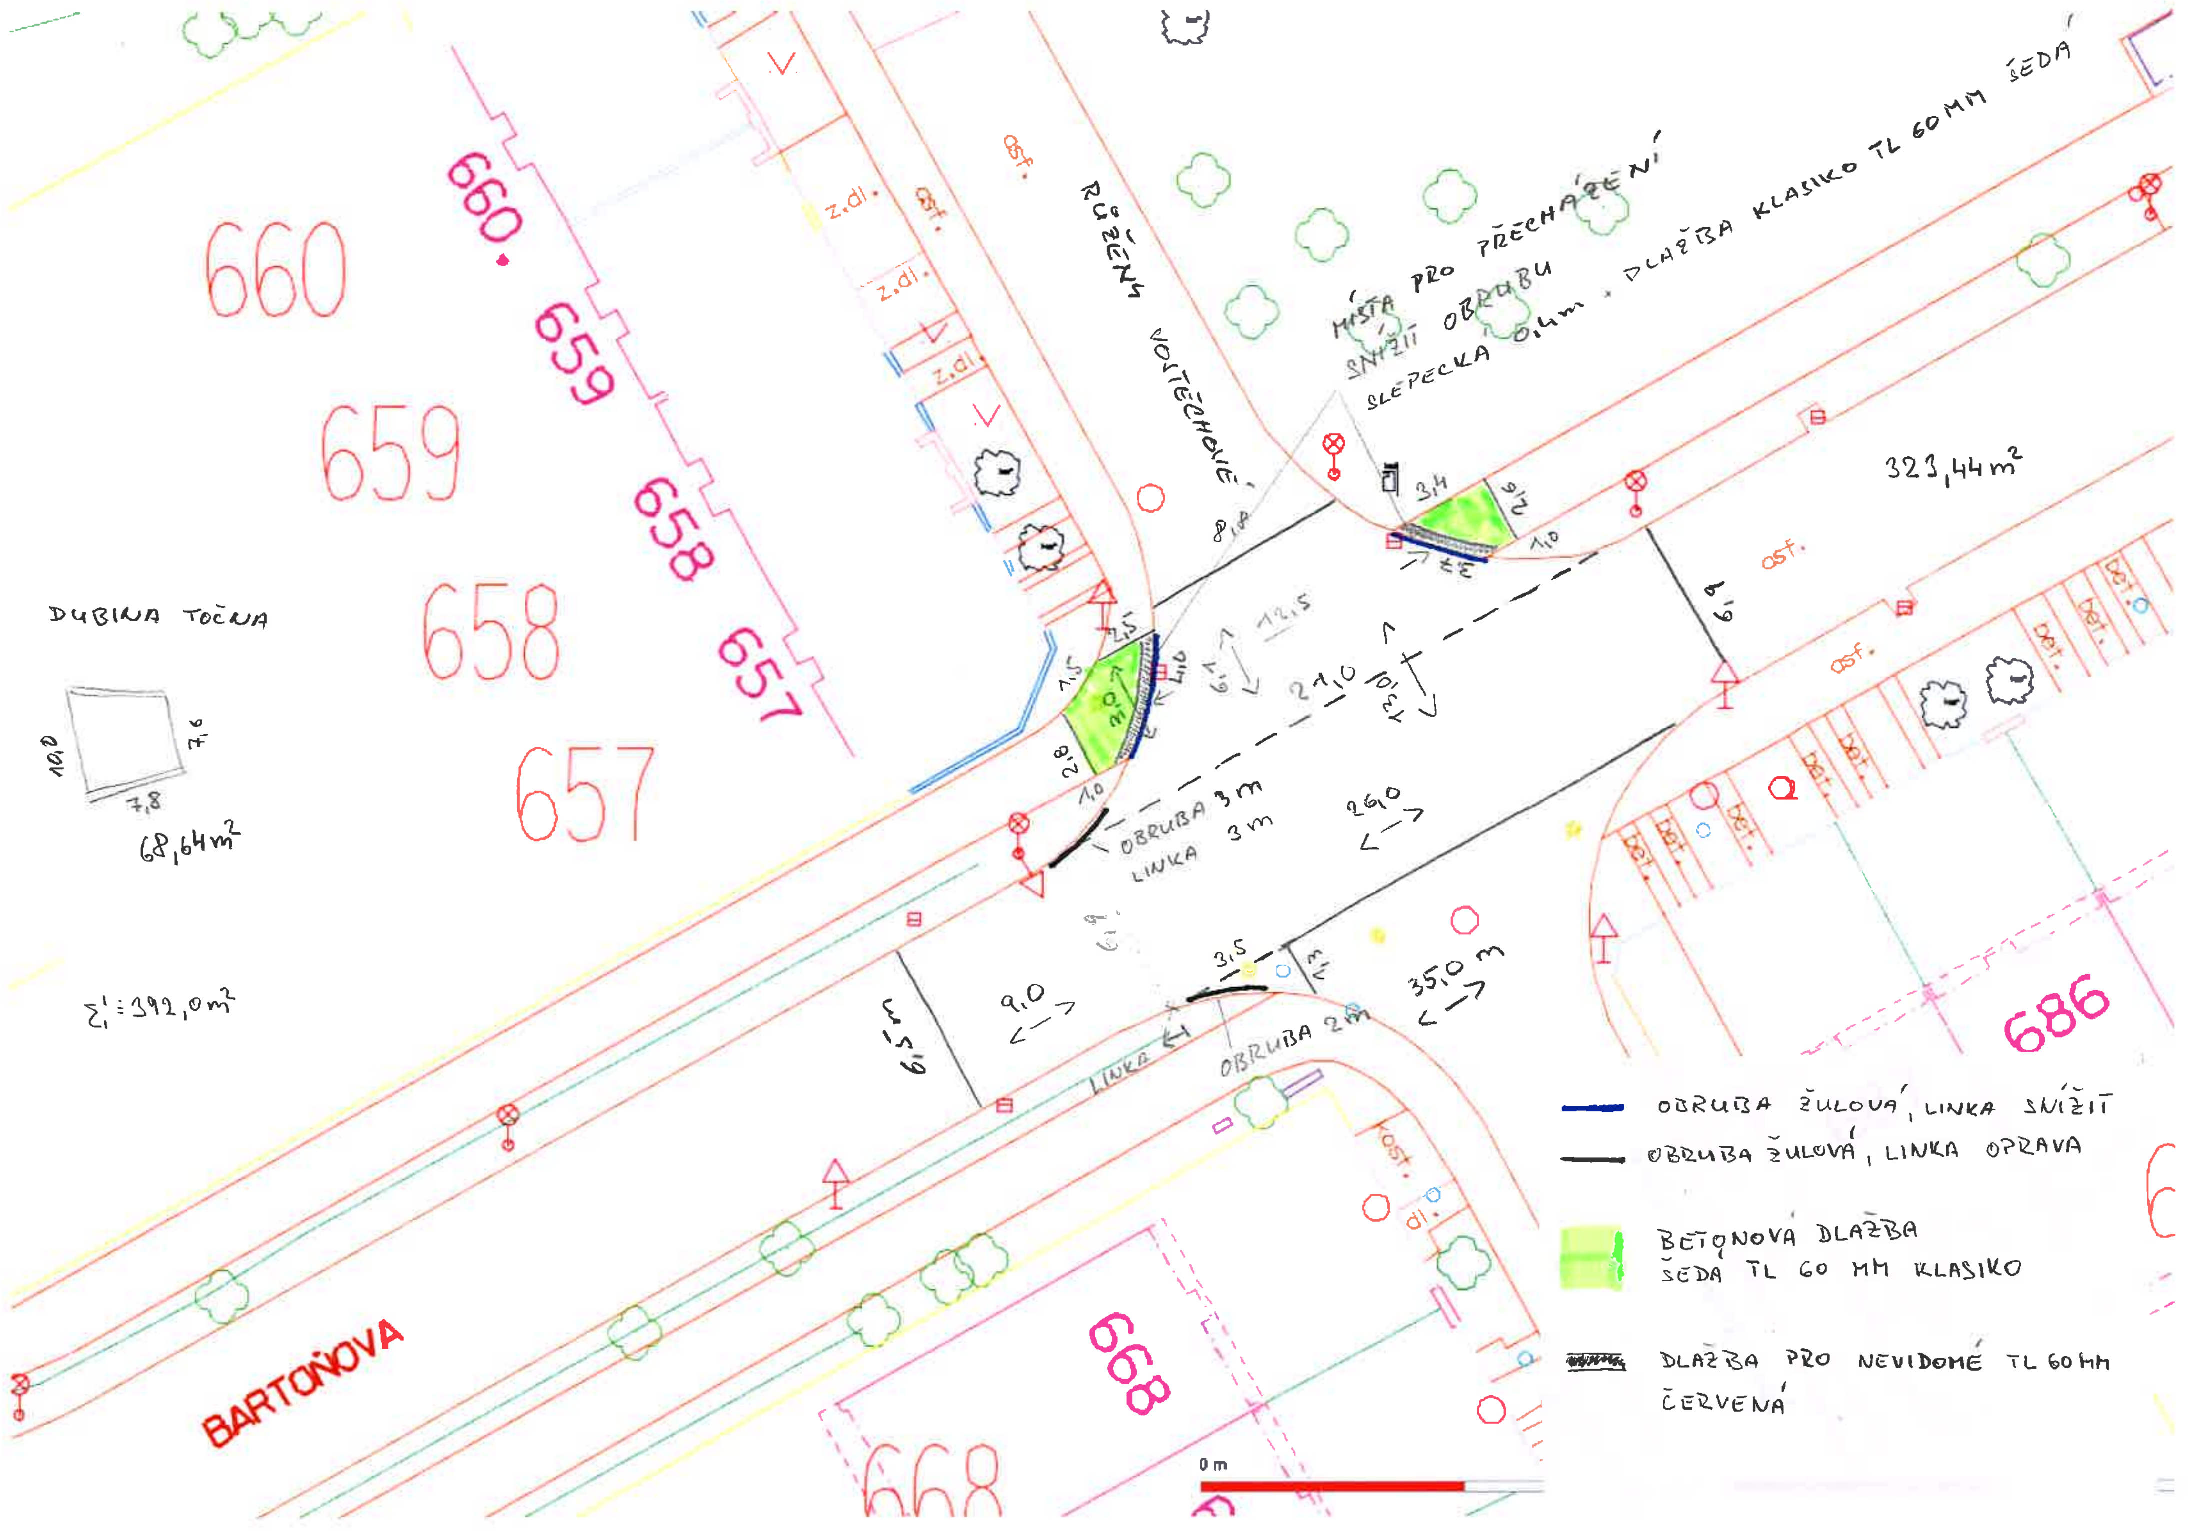

MÍSTA PRO PŘECHÁZENÍ
SNÍŽIT OBRUBU
SLEPECKÁ 0,4m . DLAŽBA KLASIKO TL 60MM ŠEDÁ
RŮŽENY VOJTĚCHOVÉ
BARTOŇOVA
DUBINA TOČNA
68,64m²
Σ' = 392,0m²
323,44m²
OBRUBA 3m
LINKA 3m
OBRUBA 2m
LINKA
35,0 m
26,0
21,0
13,0
9,0
660
659
658
657
668
686
asf.
bet.
z.dl.
kost.
dl.
0 m
OBRUBA ŽULOVÁ, LINKA SNÍŽIT
OBRUBA ŽULOVÁ, LINKA OPRAVA
BETONOVÁ DLAŽBA ŠEDÁ TL 60 MM KLASIKO
DLAŽBA PRO NEVIDOMÉ TL 60MM ČERVENÁ