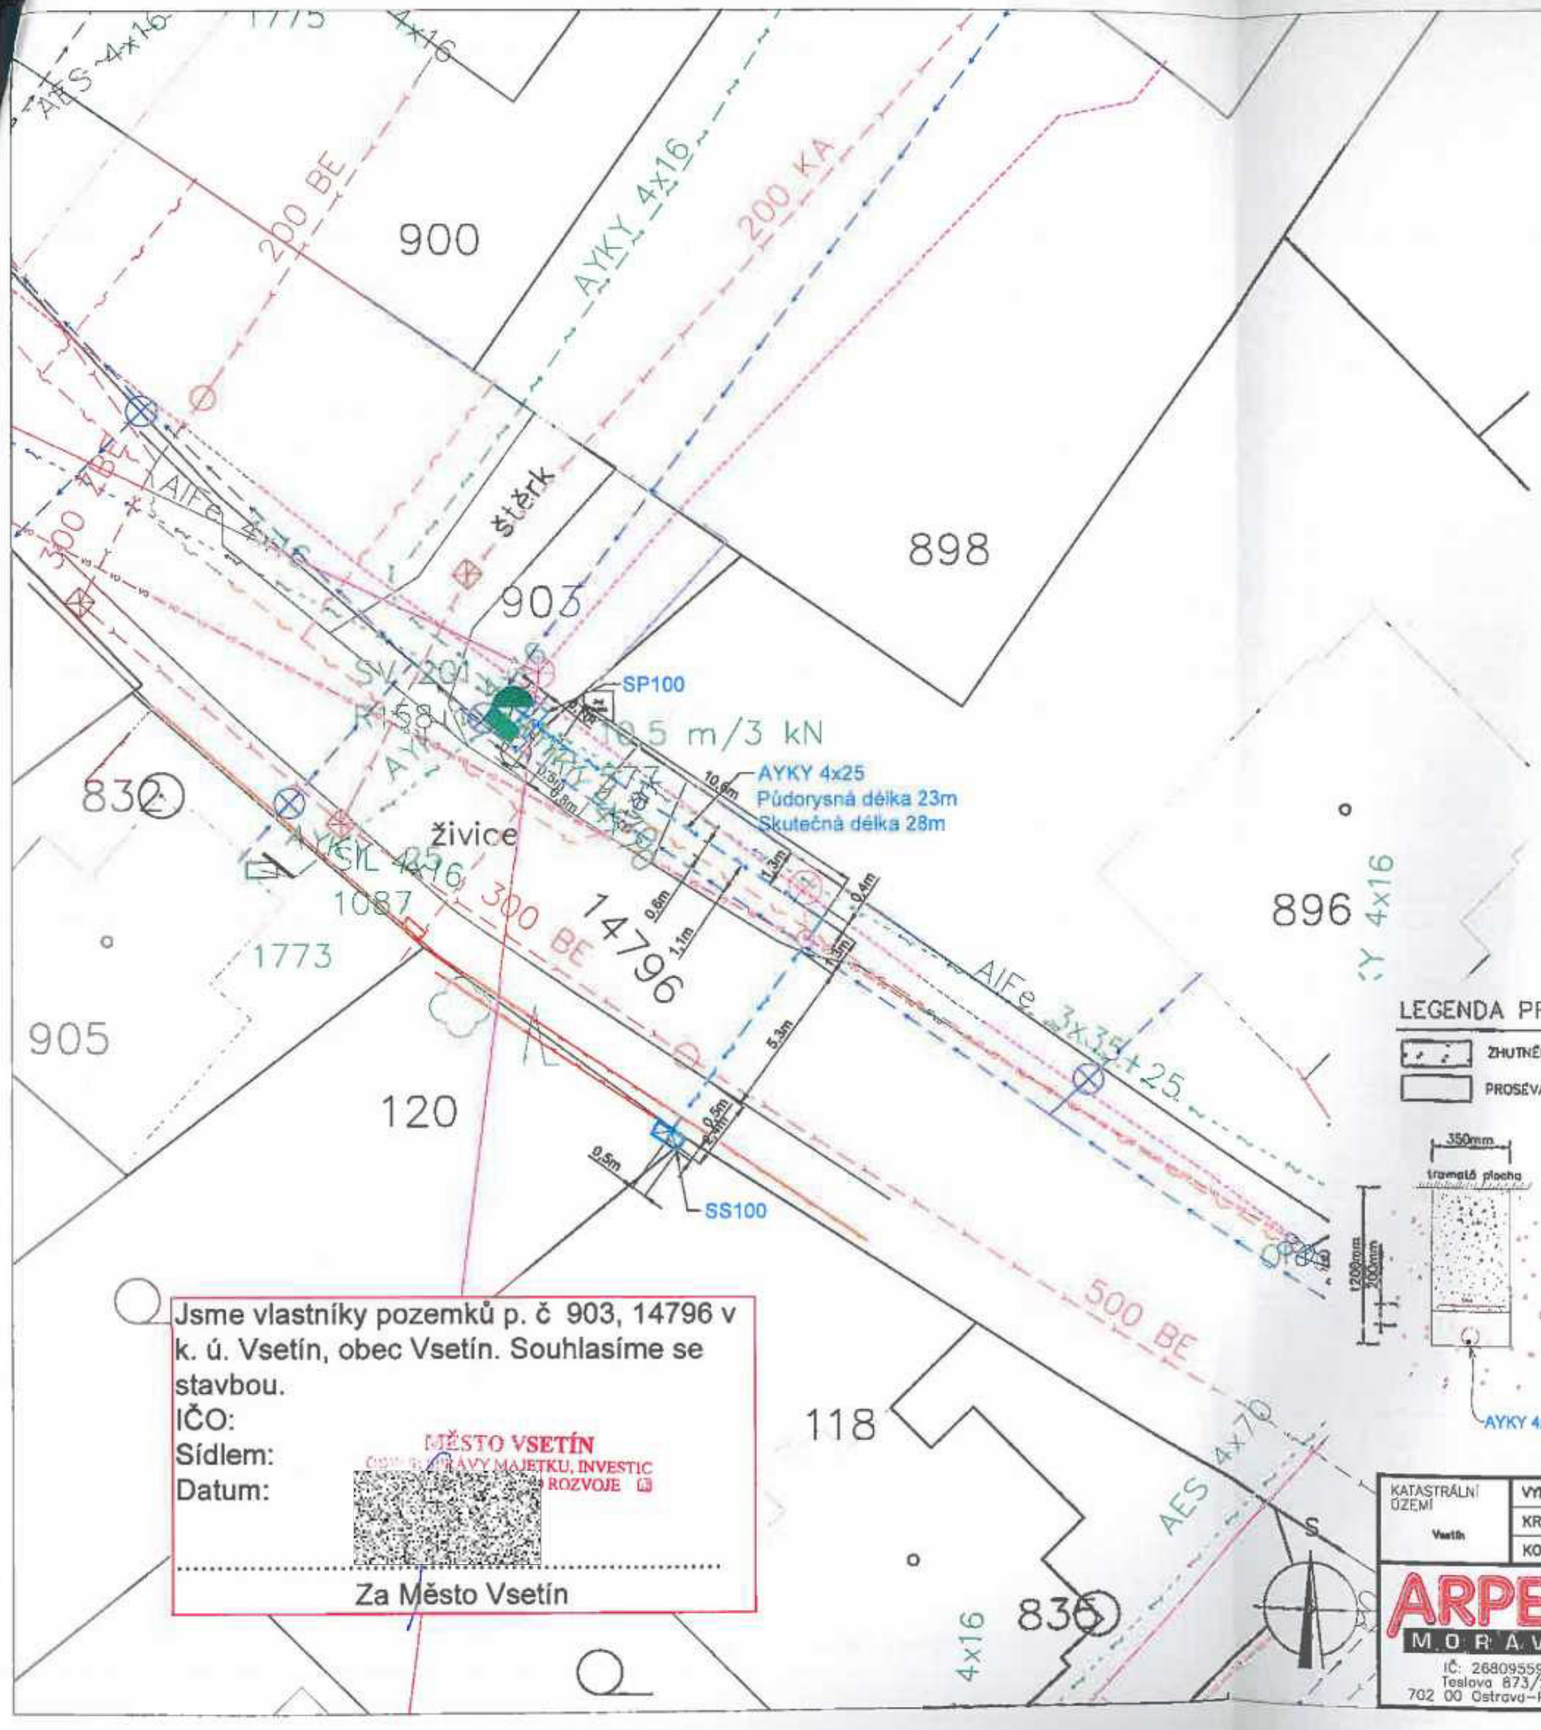


Jsme vlastníky pozemků p. č 903, 14796 v k. ú. Vsetín, obec Vsetín. Souhlasíme se stavbou.
IČO:
Sídlem:
Datum:

MĚSTO VSETÍN
ODBOR SPRÁVY MAJETKU, INVESTIC A ROZVOJE

.....
Za Město Vsetín

## LEGENDA SITUACE

Stávající

- BUDOVY - ZAMĚŘENÉ
- PLOTY A OPĚRNÉ ZDI - ZAMĚŘENÉ
- PŘÍJEZDOVÁ CESTA - ZAMĚŘENÉ
- KATASTRÁLNÍ HRANICE
- NADZEMNÍ KABEL NN ČEZ
- ZEMNÍ KABEL NN ČEZ
- PLYNOVOD PODZEMNÍ GasNet s.r.o.
- KANALIZACE PODZEMNÍ VaK Vsetín, a.s.
- TELEFON PODZEMNÍ CETIN, a.s.
- OPTICKÝ KABEL PODZEMNÍ ČETIN, a.s.
- TELEFON PODZEMNÍ NEZAMĚŘENÝ CETIN, a.s
- VODOVOD PODZEMNÍ VaK Vsetín, a.s.
- HORKOVOD PODZEMNÍ Zásobování teplem Vsetín, a.s.

VÝSKOPIS

- BETONOVÝ SLOUP - JB
- PŘÍPOJKOVÁ SKŘÍŇ
- ROZPOJOVACÍ SKŘÍŇ
- ZEMNÍCÍ PÁSEK FeZn 10 <5Ω
- SVÍTIDLO
- LAMPA
- DŘEVĚNÝ SLOUP ČETIN
- ŠACHTA KRUHOVÁ
- ŠACHTA HRANATÁ
- ŠOUPĚ
- HUP
- KONZOLE
- STROM
- STROM JEHLIČNATÝ

Nově

- ZEMNÍ KABEL NN
- PŘÍPOJKOVÁ SKŘÍŇ
- ROZPOJOVACÍ SKŘÍŇ

### PROSTOROVÉ USPOŘÁDÁNÍ SÍTÍ TECHNICKÉHO VYBAVENÍ DLE ČSN 73 6005

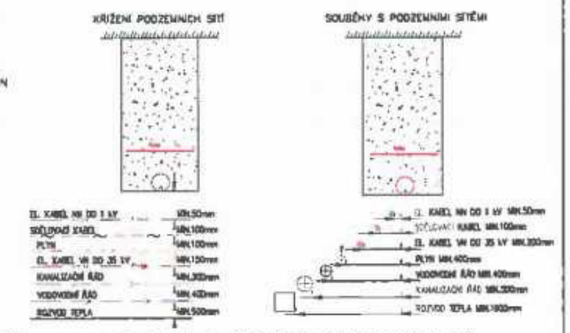


PŘI STAVBĚ — nejmenší dovolené svislé vzdálenosti při křížení podzemních sítí
nejmenší dovolené vodorovné vzdálenosti při souběhu podzemních sítí

**DOJDE:**
- ke střetu se zařízením v majetku VaK Vsetín a.s., s kanalizací a vodovodem
- ke střetu se zařízením v majetku GasNet s.r.o., s plynovodem
- ke střetu se zařízením v majetku města Vsetín, s VO

**ZHOTOVITEL STAVBY BUDE PŘI JEJÍ VÝSTAVBĚ RESPEKTOVAT PODMÍNKY VLASTNÍKŮ JEDNOTLIVÝCH SÍTÍ A DOTČENÝCH NEMOVITOSTÍ UVEDENÉ VE VYJÁDŘENÍCH ČI STANOVISCÍCH TĚCHTO SUBJEKTŮ.**
**ZAKRESLENÍ JEDNOTLIVÝCH SÍTÍ JE POUZE INFORMATIVNÍ.**
PŘED ZAHÁJENÍM VÝKOPOVÝCH PRACÍ ZAJISTĚTE VYTÝČENÍ VŠECH PODZEMNÍCH SÍTÍ. SOUBĚH A KŘÍŽENÍ PODZEMNÍCH SÍTÍ BUDOU RESPEKTOVAT ČSN 73 6005, PRO PRÁCI, PŘÍPADNĚ UMÍSTĚNÍ ZAŘÍZENÍ DS V OCHRANNÝCH PÁSMECH JE TŘEBA ZAJISTIT SOUHLAS VLASTNÍKŮ ČI PROVOZOVATELŮ JEDNOTLIVÝCH ZAŘÍZENÍ.

Stavebník zajistí ochranu zařízení energetické společnosti v rozsahu daném zákonem č. 458/2000 Sb., příslušnými ČSN, PNE a přiloženými podmínkami tak, aby během stavební činnosti ani jejím následkem nedošlo k jeho poškození.
Kladení silových kabelů dle ČSN 33 2000-5-52 ed.2.

Stavba bude akceptovat podmínky stanovené ČSN EN 50341-1 ed. 2.

El. stavba podle ČSN 33 3320 ed. 2.
Uzemnění podle ČSN 33 2000-5-54 ed. 3.
Napěťová soustava 3N+PE AC 50Hz 400/230V
Ochrana před nebezpečným dotykem dle ČSN 332000-4-41 ed. 3.
a PNE 33 0000-1 automatickým odpojením od zdroje v síti TN-S.

## LEGENDA PRO ŘEZY:

- ZHUTNĚNÁ ZEMINA
- PROSÉVANÁ ZEMINA

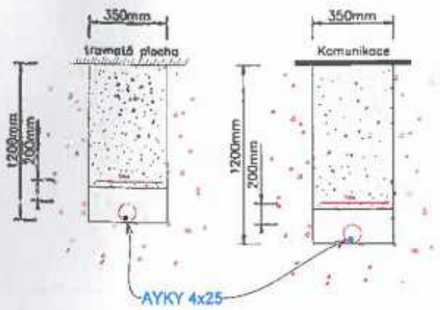


| | | | | | |
|---|---|---|---|---|---|
| KATASTRÁLNÍ ÚZEMÍ: Vsetín | VYPRACOVAL | [redacted] | DATUM | 5.11.2019 | INVESTOR: ČEZ Distribuce, a.s. IČ: 24729035 Teplická 874/8, 405 02, Děčín IV-Podmokly |
| | KRESLIL | | STUPEŇ | DÚR | |
| | KONTROLOVAL | | ČÍSLO STAVBY | IP-12-8025272 | |

ARPEX MORAVA
IČ: 26809559
Teslova 873/2
702 00 Ostrava-Přívoz

AKCE: Připojení pozemku k distribuční síti ČEZ Distribuce, a.s.
Vsetín, p. č. 120, NNK
OBJEKT: Elektrická přípojka NN
OBSAH:
situace montáže

| | |
|---|---|
| FORMÁT | A3 |
| ČÍSLO ZAKÁZKY | 200182 |
| MĚŘÍTKO | 1:200 |
| ČÍSLO VÝKRESU | 01 |