

117/20

DAROVACÍ SMLOUVA

uzavřená dle občanského zákoníku ve znění pozdějších předpisů

1. Nadační fond Evy Matějkové

jednající/zastoupená: [redacted] členové správní rady
se sídlem: Velké Žernoseky 184, Litoměřice, PSČ 412 01
IČ: 036 38 618
bankovní spojení: [redacted]
číslo účtu: [redacted]
(dále jen dárce)

a

2. Krajská zdravotní, a. s.

Sociální péče 3316/12A, 401 13 Ústí nad Labem
IČ: 25488627
DIČ: CZ25488627
bankovní spojení: [redacted]
číslo účtu: [redacted]
zastoupená [redacted] generální ředitel
(dále jen „obdarovaný“)

uzavírají tuto smlouvu:

**Čl. 1
Předmět smlouvy**

1. Dárce na základě této smlouvy daruje obdarovanému pro jeho odštěpný závod – Masarykova nemocnice v Ústí nad Labem, o.z. **věcný dar – stavební úpravy pokojů ve 3. patře budovy Komplexního onkologického centra**, ve kterých se nachází onkologické oddělení, v hodnotě **226.500,- Kč bez DPH, tj. 274.065,- Kč včetně DPH** (dále též jen „Dar“).
Rozsah stavebních úprav je patrný z nákresů č. 1-3, které jsou přílohou této smlouvy. Stavební práce bude provádět na základě Smlouvy o dílo uzavřené dárce dne 25. listopadu 2019 stavební firma Miroslav Keil, IČ: 10397507, se sídlem Oblá 2886/2, Ústí nad Labem, PSČ 400 11. Dárce rovněž zajistil adekvátní stavební dozor.
2. Dárce se zavazuje oficiálně předat tento dar obdarovanému nejpozději do 5 dnů od dokončení stavebních úprav a vyklizení stavby. Stavební práce a materiál se však stávají majetkem obdarovaného v okamžiku jejich zabudování. Dárce se zavazuje před oficiálním předáním daru kontaktovat Odbor správy a údržby nemovitostí, které si věcný dar převezme, a to včetně příslušné dokumentace.

Kontaktní osoba za zdrav. oddělení je: [redacted]

Kontaktní osoba v technických a stavebních věcech je: [redacted]

**Čl. 2
Účel smlouvy**

1. Dárce daruje obdarovanému dar na zdravotnické účely – pro poskytování paliativní léčby na Onkologickém oddělení odštěpného závodu – Masarykova nemocnice v Ústí nad Labem, o.z.
2. Obdarovaný dar s díky přijímá a zavazuje se jej použít pouze k účelu, pro který mu byl poskytnut.

**Čl. 3.
Závěrečná ustanovení**

1. Dárce prohlašuje, že v době uzavření této smlouvy není osobou v péči zdravotnických zařízení obdarovaného ani nepřijímá služby ve smyslu ust. § 2067 odst. 1 zákona č. 89/2012 Sb. občanský zákoník, ve znění pozdějších předpisů.
2. Dárce prohlašuje, že na předmětu daru nevázne žádné zástavní právo ani žádné užívací právo třetí osoby ani jiné právní nebo faktické vady, které by bránily řádnému výkonu vlastnického práva.
3. Smluvní strany shodně prohlašují, že si tuto darovací smlouvu před jejím podpisem přečetly, že tato byla uzavřena po vzájemném projednání, podle jejich pravé a svobodné vůle, vážně, jasně a srozumitelně, nikoli v tísní či za nápadně nevýhodných podmínek. Na důkaz toho připojují své podpisy.
4. Tato smlouva byla vyhotovena ve dvou exemplářích, po jednom pro každou smluvní stranu.
5. Smlouva je platná a účinná dnem podpisu oprávněnými osobami obou smluvních stran.

Ve Velkých Žernosekách dne 10. 12. 2019

V Ústí nad Labem dne [redacted]


06

KZ

Distribuce
Intranet

Krajská zdr
Sociální pé
401000
IČ: 25488627
DIČ: CZ 25488627


Verze:
3Strana
1 z 1

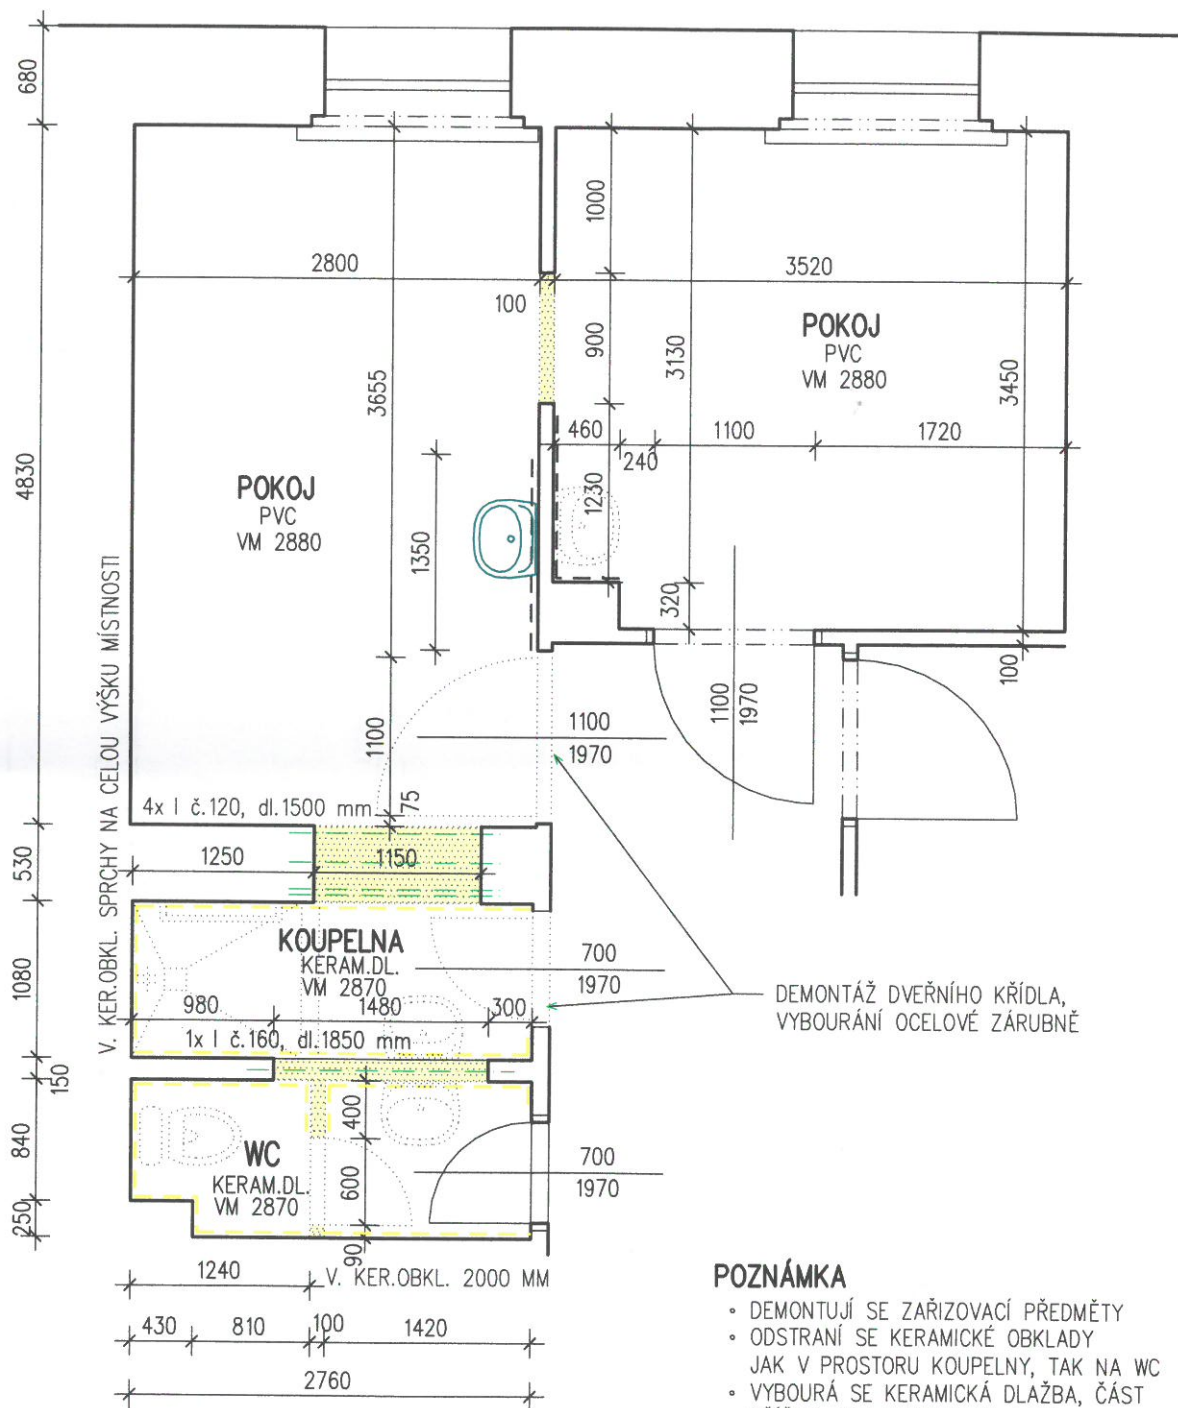

POZNÁMKA

- DEMONTUJÍ SE ZAŘÍZOVACÍ PŘEDMĚTY
- ODSTRANÍ SE KERAMICKÉ OBKLADY JAK V PROSTORU KOUPELNY, TAK NA WC
- VYBOURÁ SE KERAMICKÁ DLAŽBA, ČÁST PŘÍČKY MEZI KOUPELNOU A WC
- NAVRŽEN JE NOVÝ OTVOR V PŘÍČCE MEZI POKOJI A V NOSNÉ ZDI MEZI POKOJEM A KOUPELNOU

BOURACÍ PRÁCE 1:50

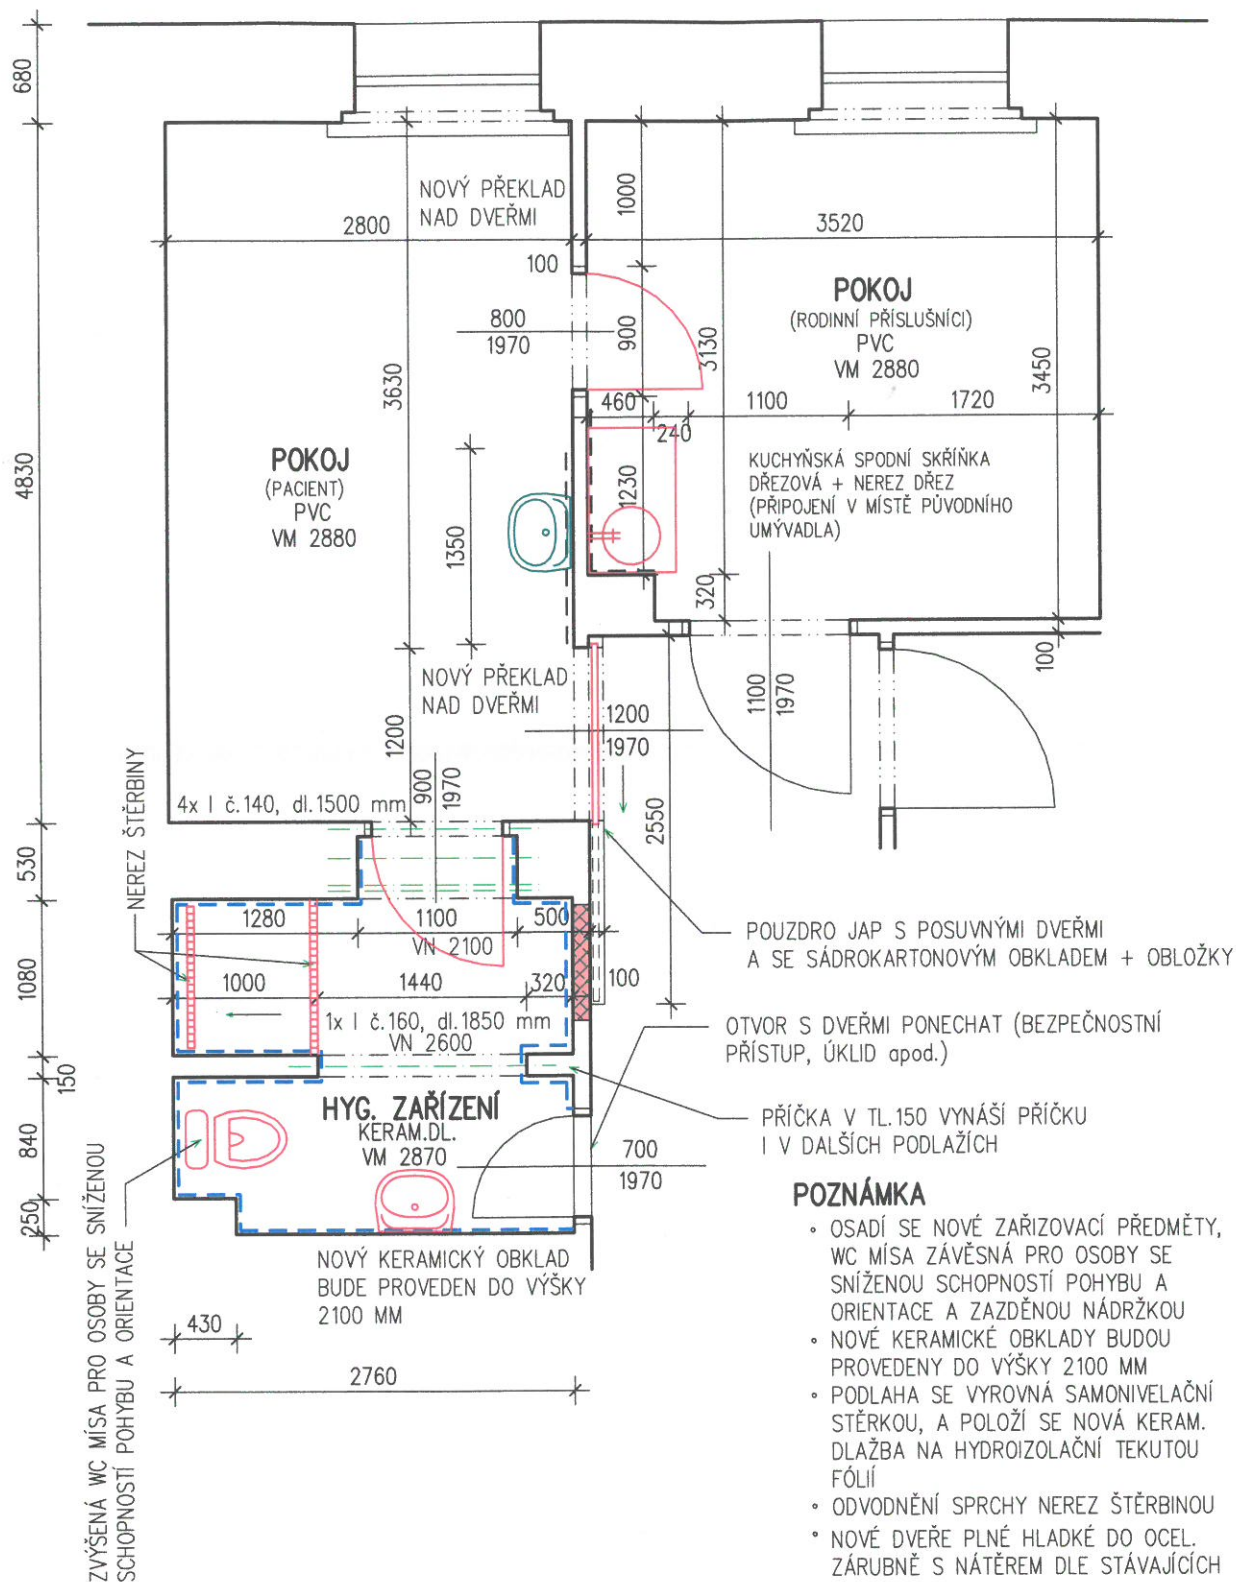

NAVRHOVANÝ STAV 1:50