


Objekt spisovny IPR Praha - Jehněčí dvůr, Horoměřická 2307, Praha 6

Schéma rozmištění grup systému EZS-EPS

Situace 1:400

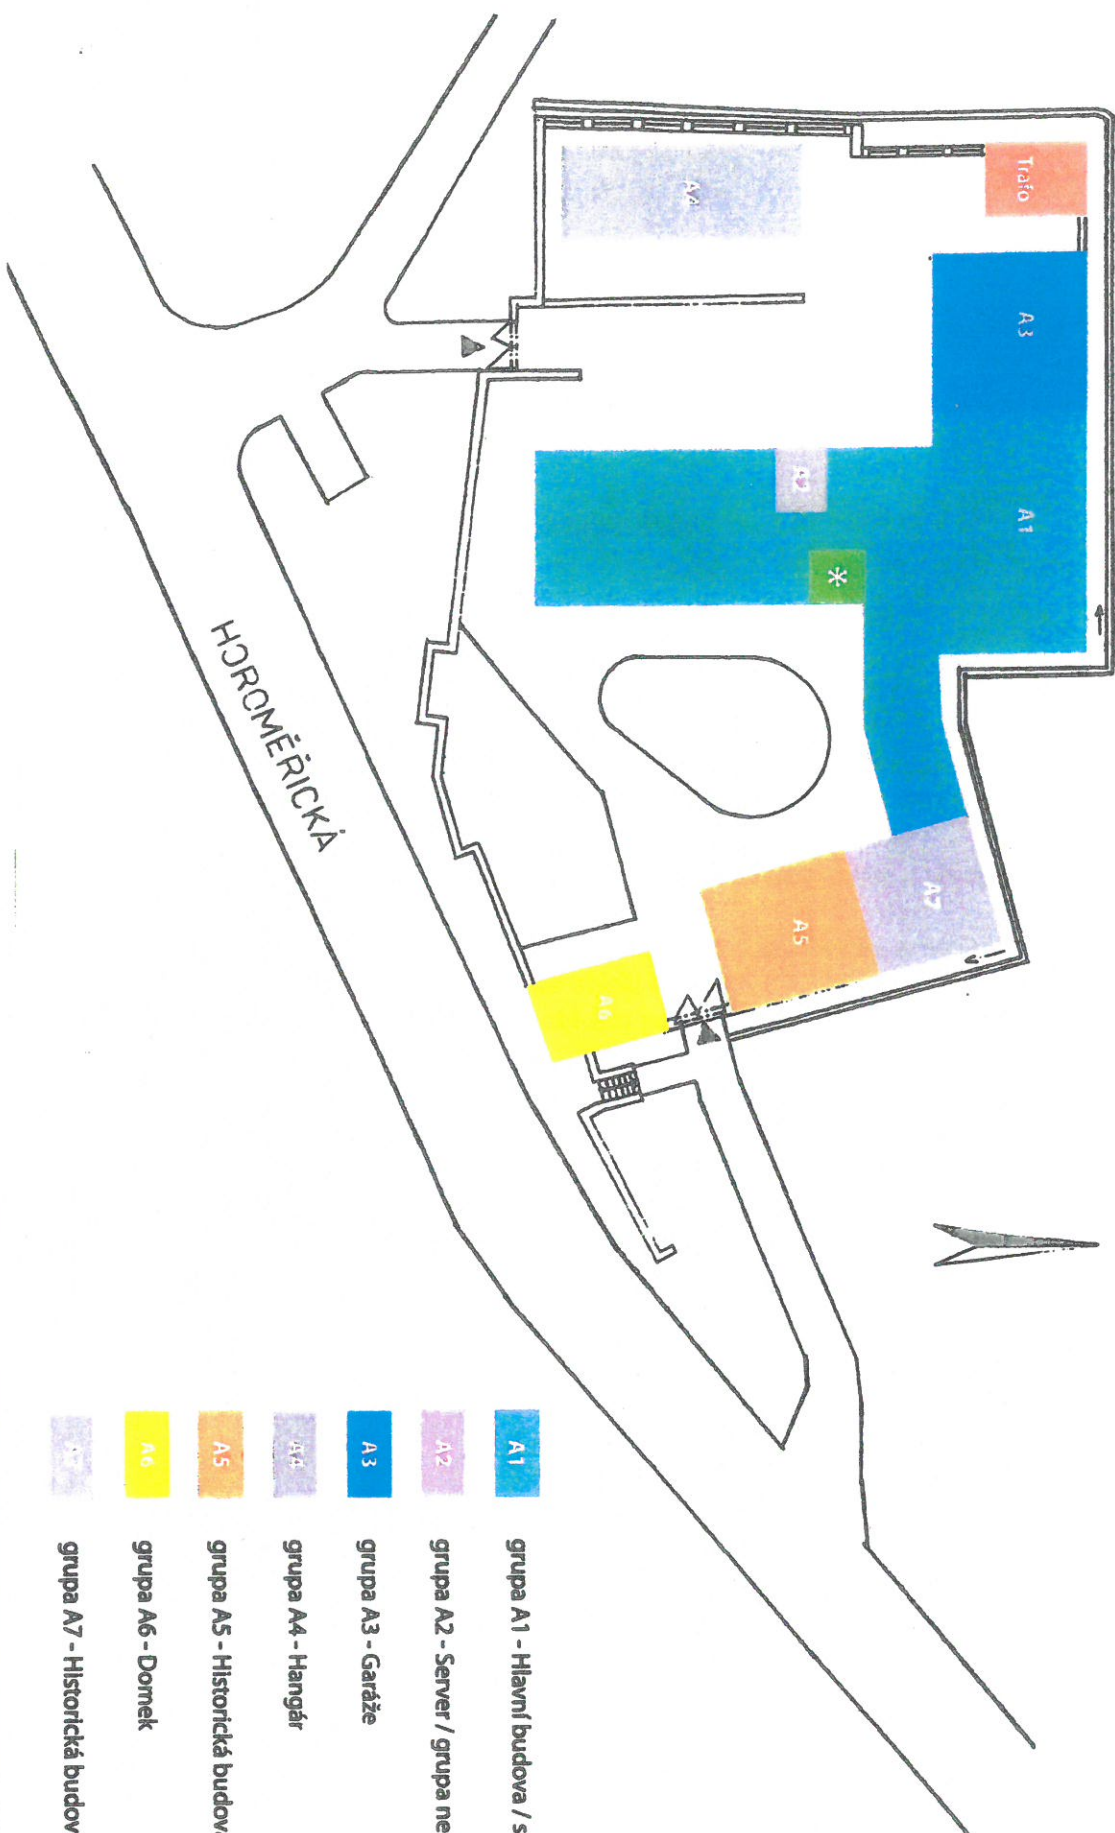

- | | | |
|---|----|--|
|  | A1 | grupa A1 - Hlavní budova / spisovna - archiv |
|  | A2 | grupa A2 - Server / grupa není zapojena/ |
|  | A3 | grupa A3 - Garáže |
|  | A4 | grupa A4 - Hangár |
|  | A5 | grupa A5 - Historická budova / apartmány |
|  | A6 | grupa A6 - Domek |
|  | A7 | grupa A7 - Historická budova / sklad výstav |