


**SO01: Podzemní kabel 22KV
3x AXEKVCE 240
Rozvodna Vsetín - VS 0073
délka 2 451m**

**SO02: Podzemní optický kabel
Rozvodna Vsetín - VS_0073
délka 2 374m**

2x kabelový profilak
do průměru 220mm
délka 100m
min. 1,2m pod niveletou
betonových garáží

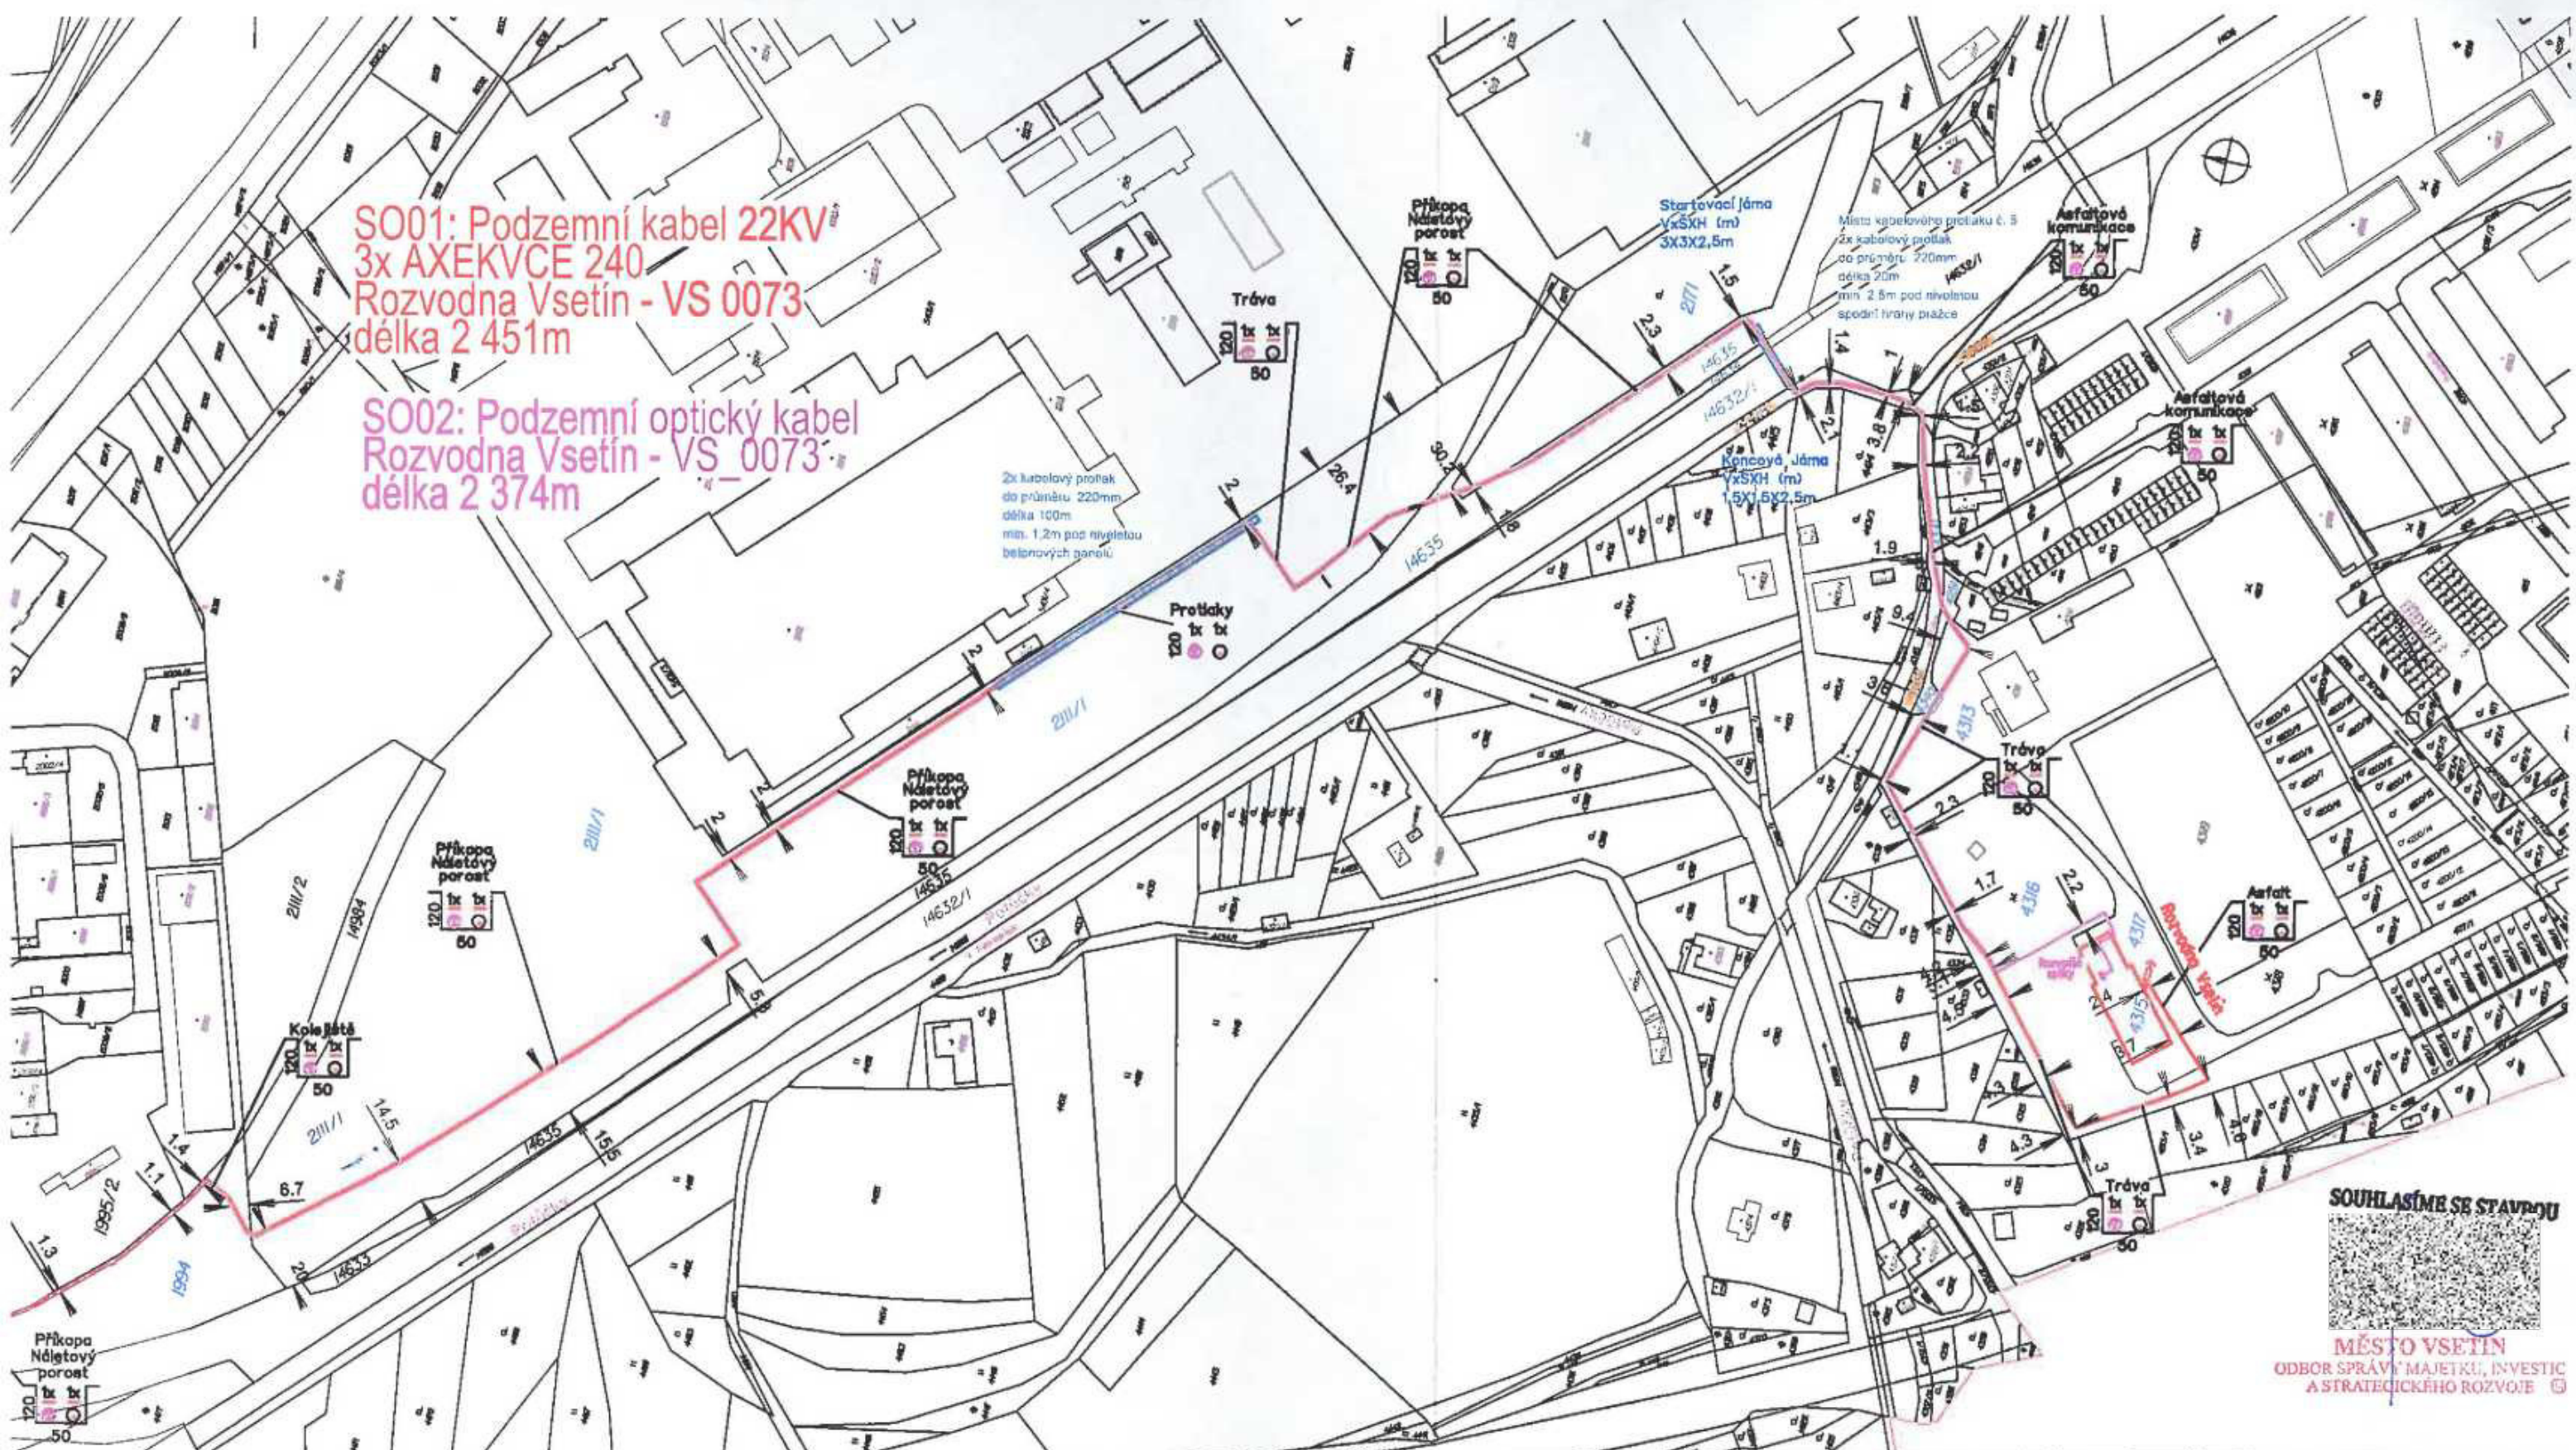

SOUHLASÍME SE STAVBOU



MĚSTO VSETÍN
ODBOR SPRÁVY MAJETKU, INVESTIC
A STRATEGICKÉHO ROZVOJE

Měřítko: 1 : 2000	Projektovatel:	Autorizoval:	Změny, pozn.:
	Kreslil:	Provoz. záměr:	9120136632
	Datum:	Č. stavby invest.:	IE-12-8006502
	Stupeň:	Formát:	5 x A4
 ENPRO Energo s.r.o. Sokolácká 137/45, 757 01 Velešské Mozičky Pracoviště Velešské Mozičky		Název stavby / objektu: Vsetín, z R_VSTN AVA18 do VS_0073, VNK	Investor: ČEZ Distribuce a. s.
		Název výkresu: situace kabelu VN a SDOK	Č. výkř.: 31-1709-002

