


VÝPRAVNÍ BUDOVA – NOVÝ STAV – PŮDORYS 1.NP (PŘÍZEMÍ)

IC 6000388768
Kolín, přijímací budova

MAKOVÉ NASTUPŠTĚ

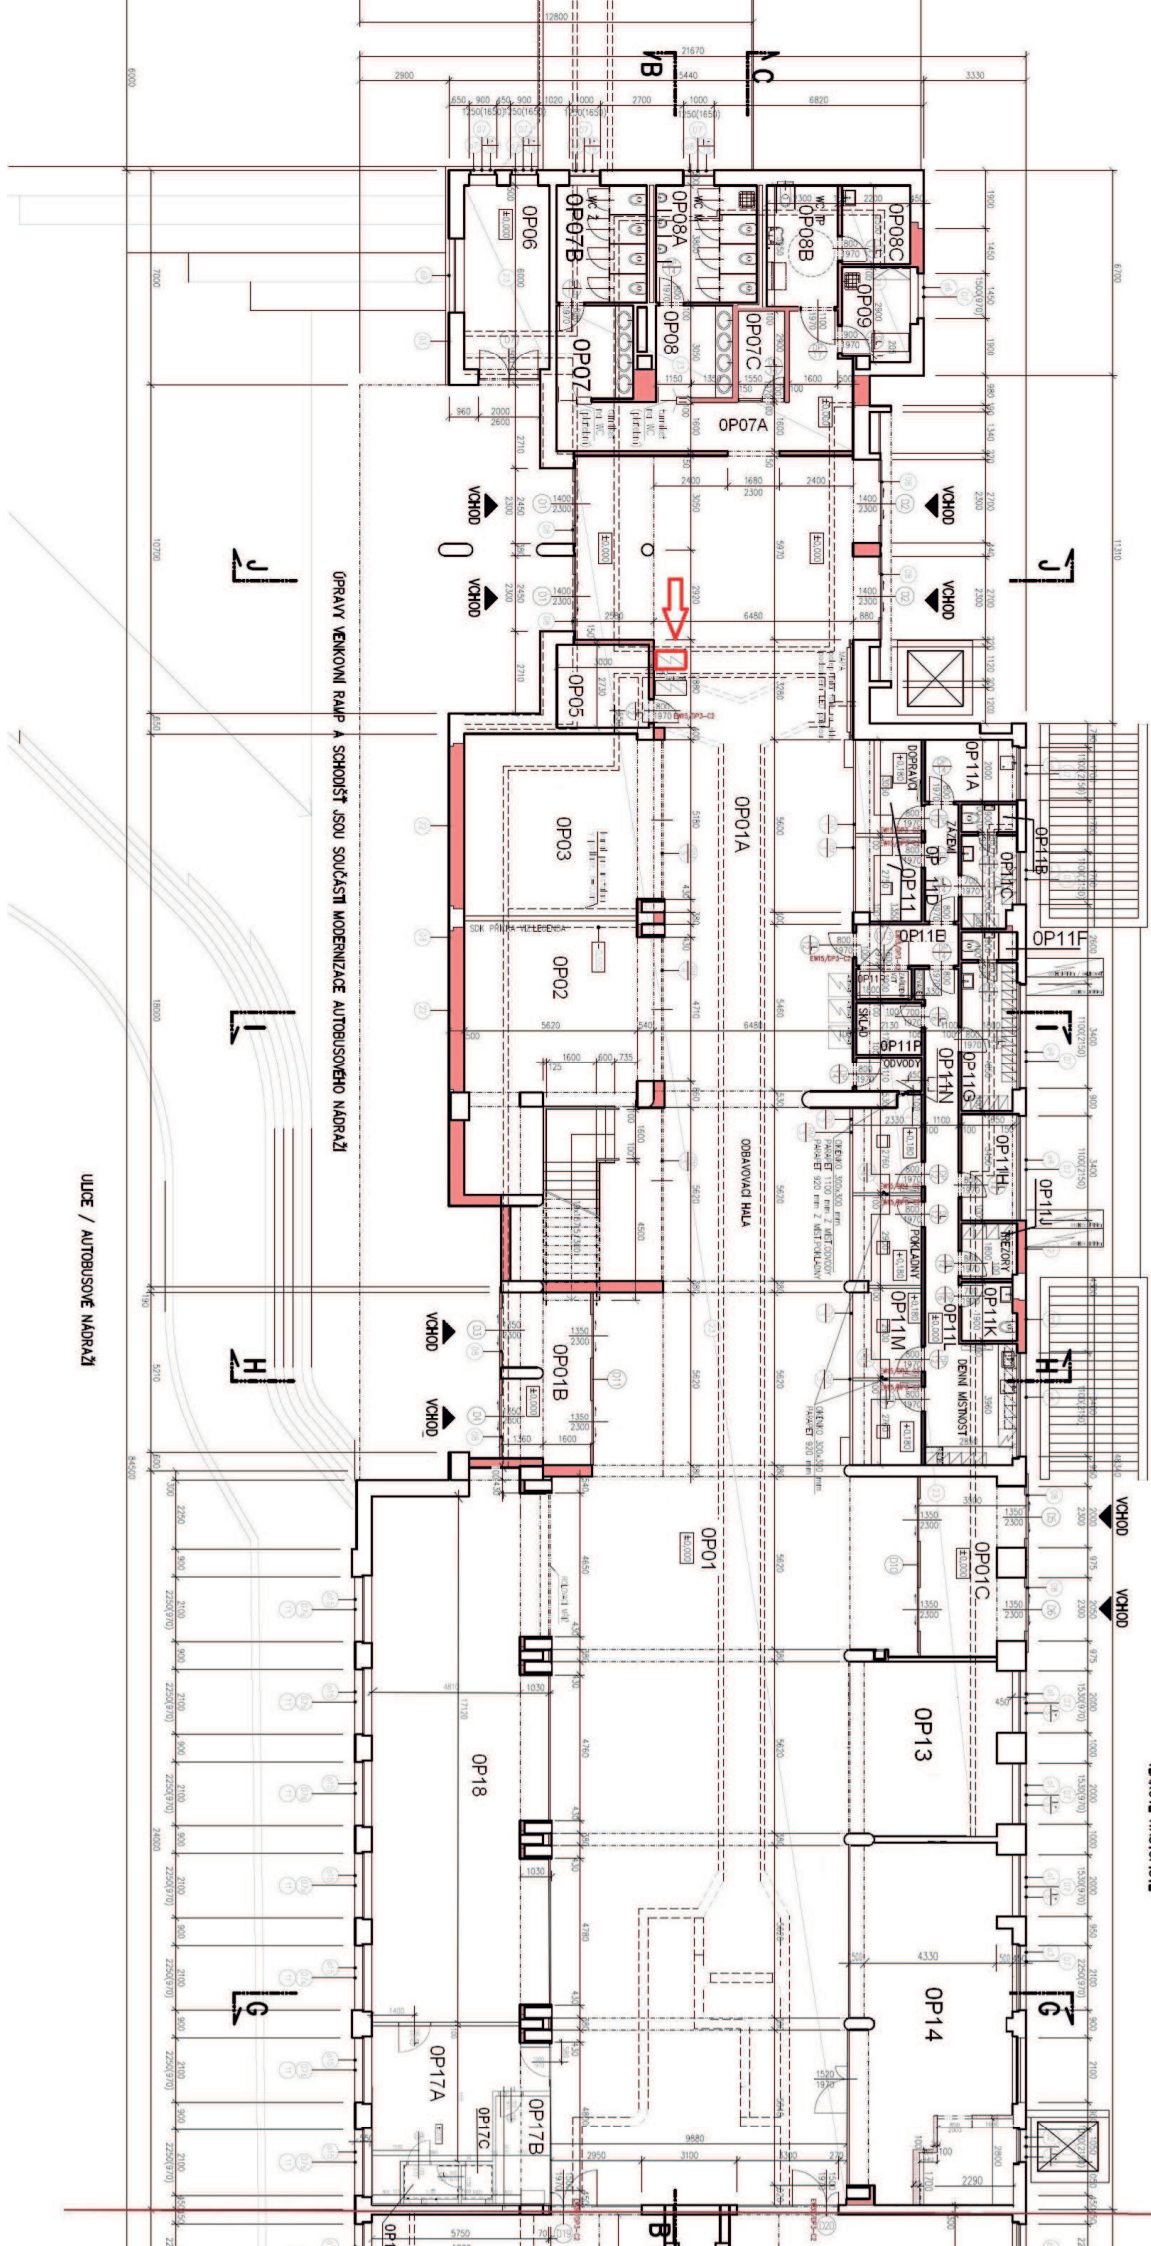

OPRAVY MENKOVNI RAJPE A SCHODIŠTĚ JSOU SOUČÁSTÍ MODERNIZACE AUTOBUSOVÉHO NADRAŽÍ

ULICE / AUTOBUSOVÉ NADRAŽÍ