PŮDORYS 1.NP - PŘÍZEMÍ VESTAVKU
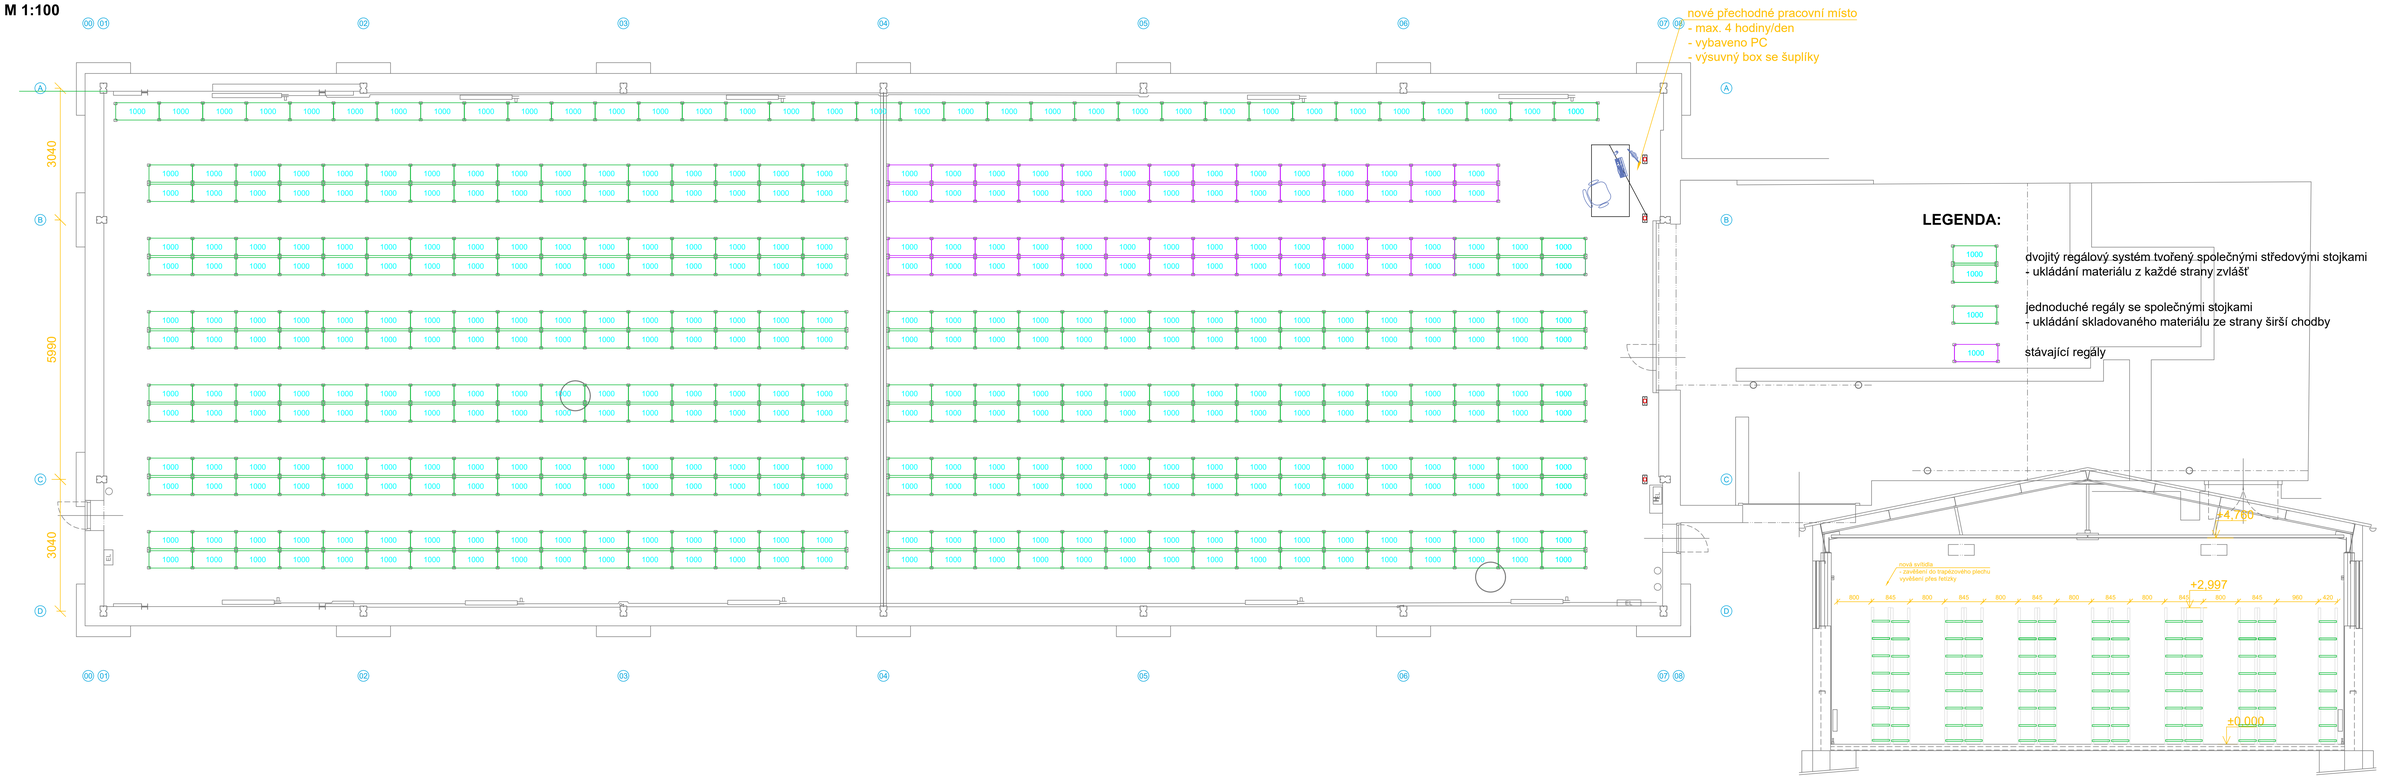
M 1:100