


statutární město Frýdek-Místek Magistrát města Frýdku-Mítku	Identifikace dokumentu: Příloha č. 2: „Oprava Památníku RA – Mapa v M 1: 750		Strana 1 (celkem 1)
	Odbor: ŽPaZ		Datum: 26. 2. 2020

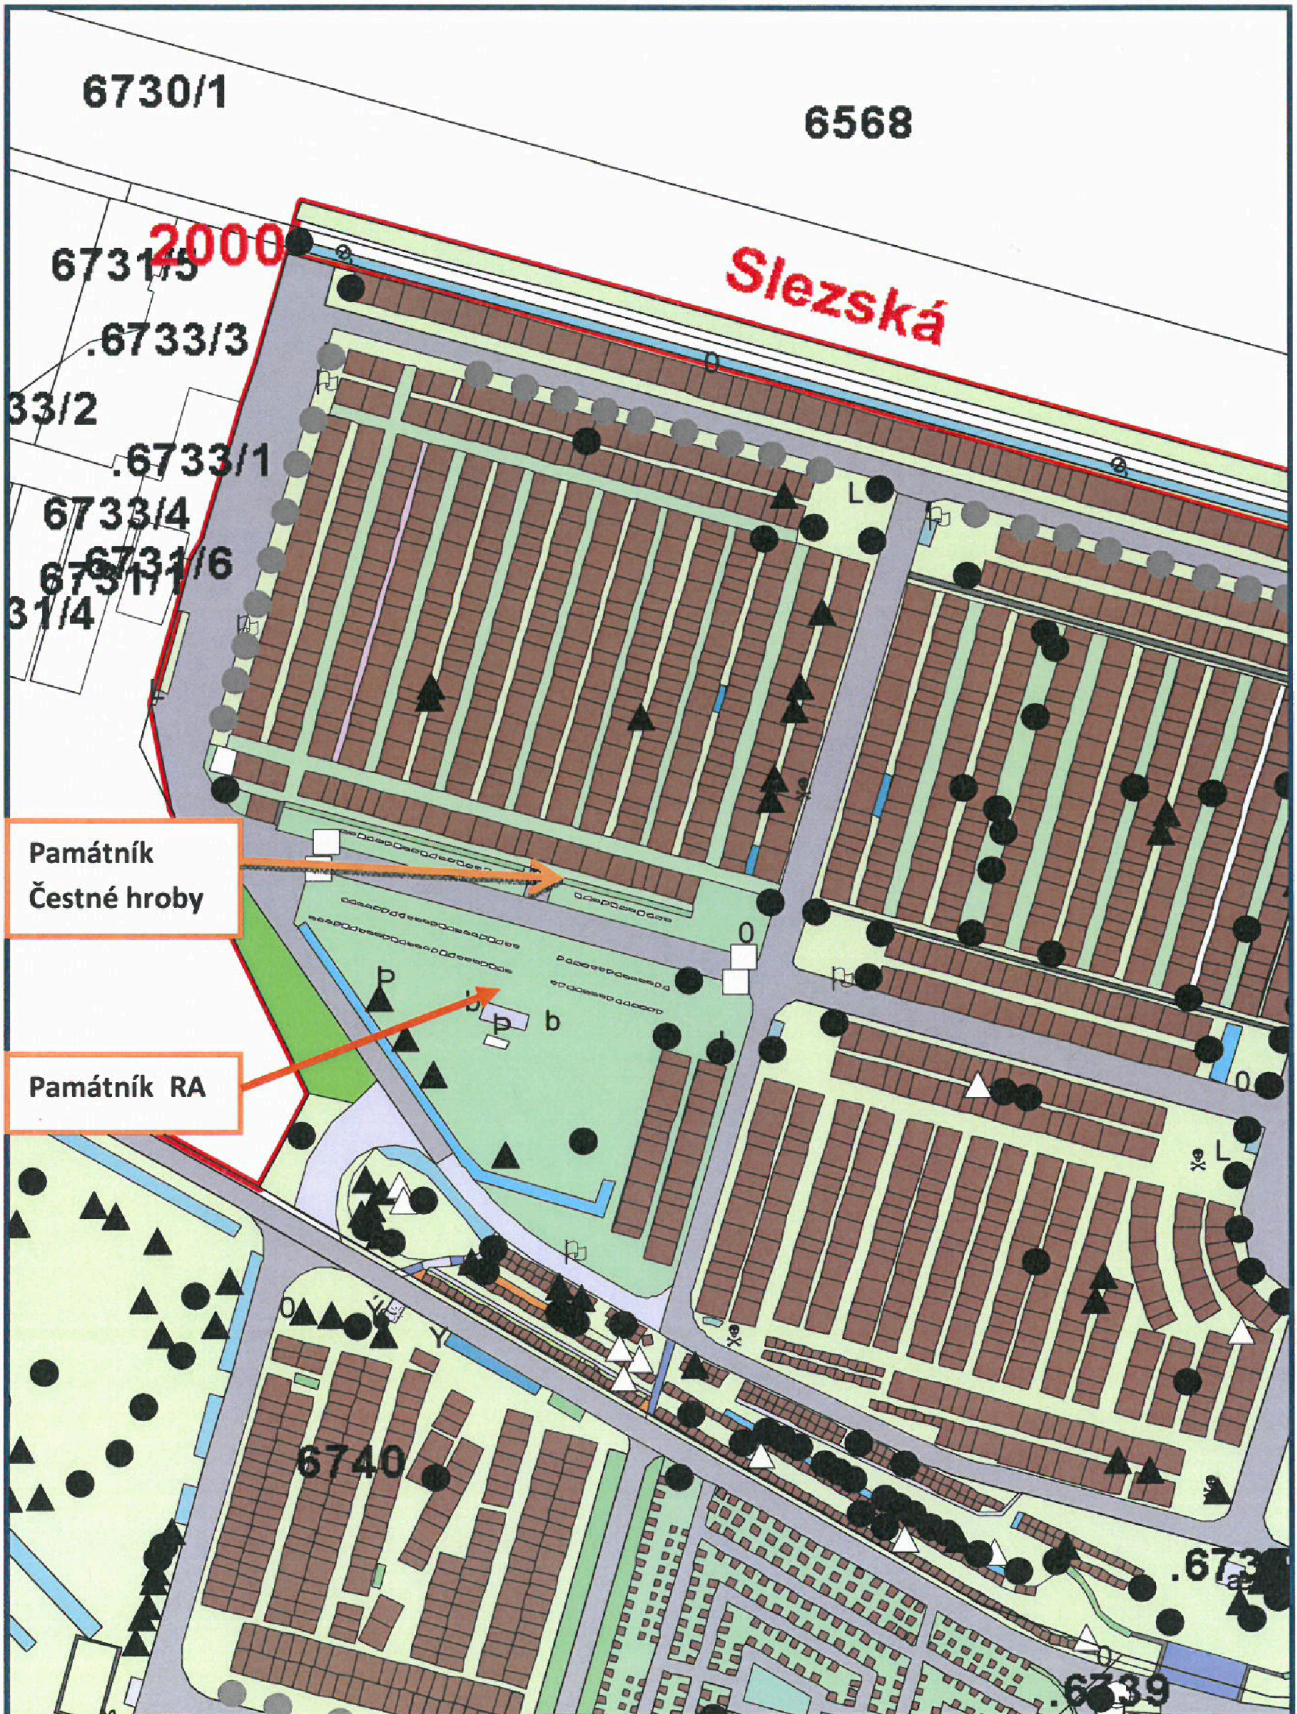

Mapa v měřítku 1:750