


733/3



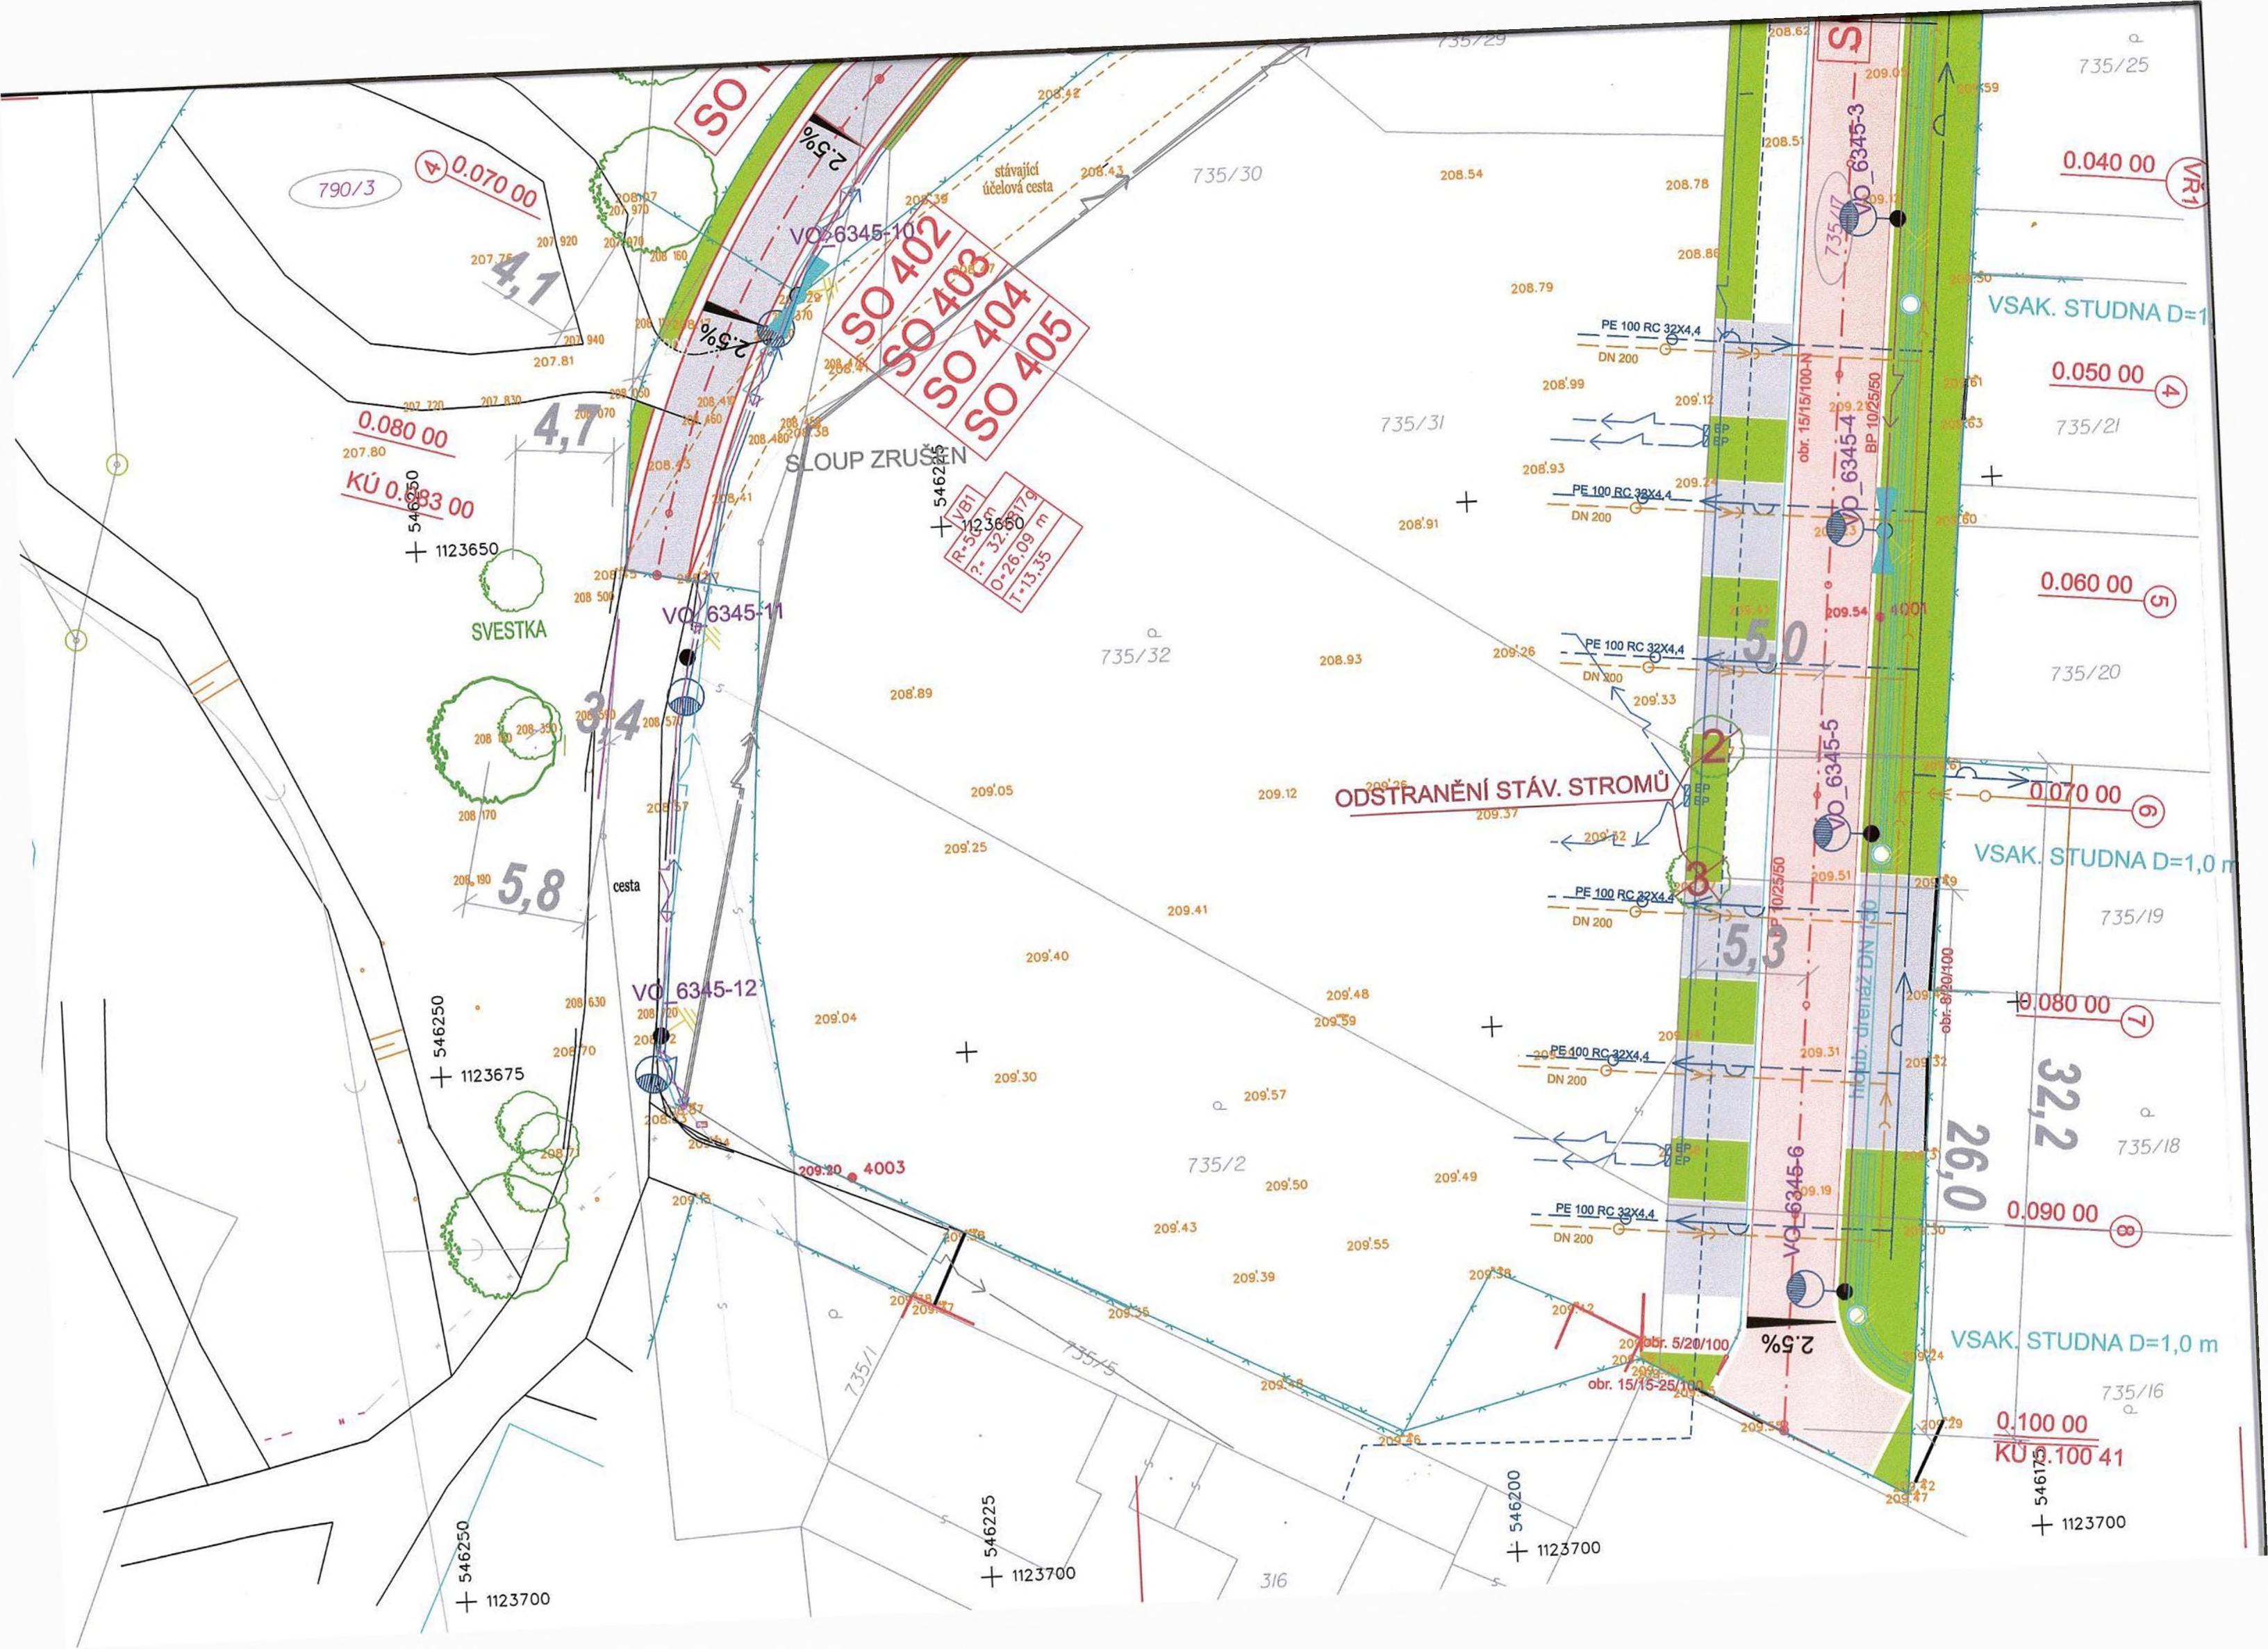

790/3

0.070 00

0.080 00

KÚ 0.683 00

546350

1123650

SVETKA

3,4

5,8

546250

1123675

VO 6345-12

VO 6345-11

SLOUP ZRUŠEN

VO 6345-10

SO 402
SO 403
SO 404
SO 405

R=5.50 m
P=32.20 m
D=26.09 m
I=13.35 m

546225

1123700

735/30

735/32

735/2

735/1

735/5

316

735/31

ODSTRANĚNÍ STÁV. STROMŮ

PE 100 RC 32x4.4
DN 200

PE 100 RC 32x4.4
DN 200

PE 100 RC 32x4.4
DN 200

PE 100 RC 32x4.4
DN 200

PE 100 RC 32x4.4
DN 200

PE 100 RC 32x4.4
DN 200

735/29

735/25

0.040 00

VR1

VSAK. STUDNA D=1

0.050 00

4

735/21

0.060 00

5

735/20

0.070 00

6

VSAK. STUDNA D=1,0 m

735/19

0.080 00

7

32,2

735/18

0.090 00

8

VSAK. STUDNA D=1,0 m

735/16

0.100 00
KÚ 0.100 41

546175

1123700

546200

1123700

LEGENDA STAVEBNÍCH OBJEKTŮ :

SO 101	KOMUNIKACE A ZPEVNĚNÉ PLOCHY
SO 102	PŘELOŽKA ÚČELOVÉ KOMUNIKACE
SO 301	ODVODNĚNÍ KOMUNIKACE A ZPEVNĚNÝCH PLOCH, OBJEKTY HDV
SO 401	VEŘEJNÉ OSVĚTLENÍ
SO 402	PŘELOŽKA VEDENÍ VEŘEJNÉHO OSVĚTLENÍ
SO 403	DISTRIBUČNÍ ROZVOD NN
SO 404	PŘELOŽKA STÁVAJÍCÍHO VEDENÍ NN
SO 405	PŘELOŽKA STÁVAJÍCÍHO VEDENÍ CETIN

LEGENDA:



	HRANICE PARCEL
	PLÁNOVANÉ OBJEKTY RD - projekt neřeší
	POZEMEK DOTČENÝ STAVBOU
	STROMY URČENÉ KE KÁCENÍ
	STÁVAJÍCÍ STROMY
	HRANY STÁVAJÍCÍ NEZPEVNĚNÉ CESTY

STROMY URČENÉ KE KÁCENÍ

	OŘEŠÁK, obvod 2,0 m, parcela č. 735/17
	SMRK, obvod 1,5 m, parcela č. 735/17
	OŘEŠÁK, obvod 1,2 m, parcela č. 735/17
	OŘEŠÁK, obvod 0,8 m, parcela č. 735/17

	ASFALTOVÁ KOMUNIKACE
	PARKOVACÍ STÁNÍ, ZÁMKOVÁ DLAŽBA
	VJEZDY



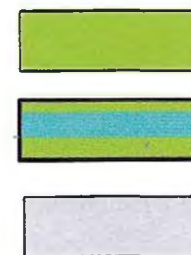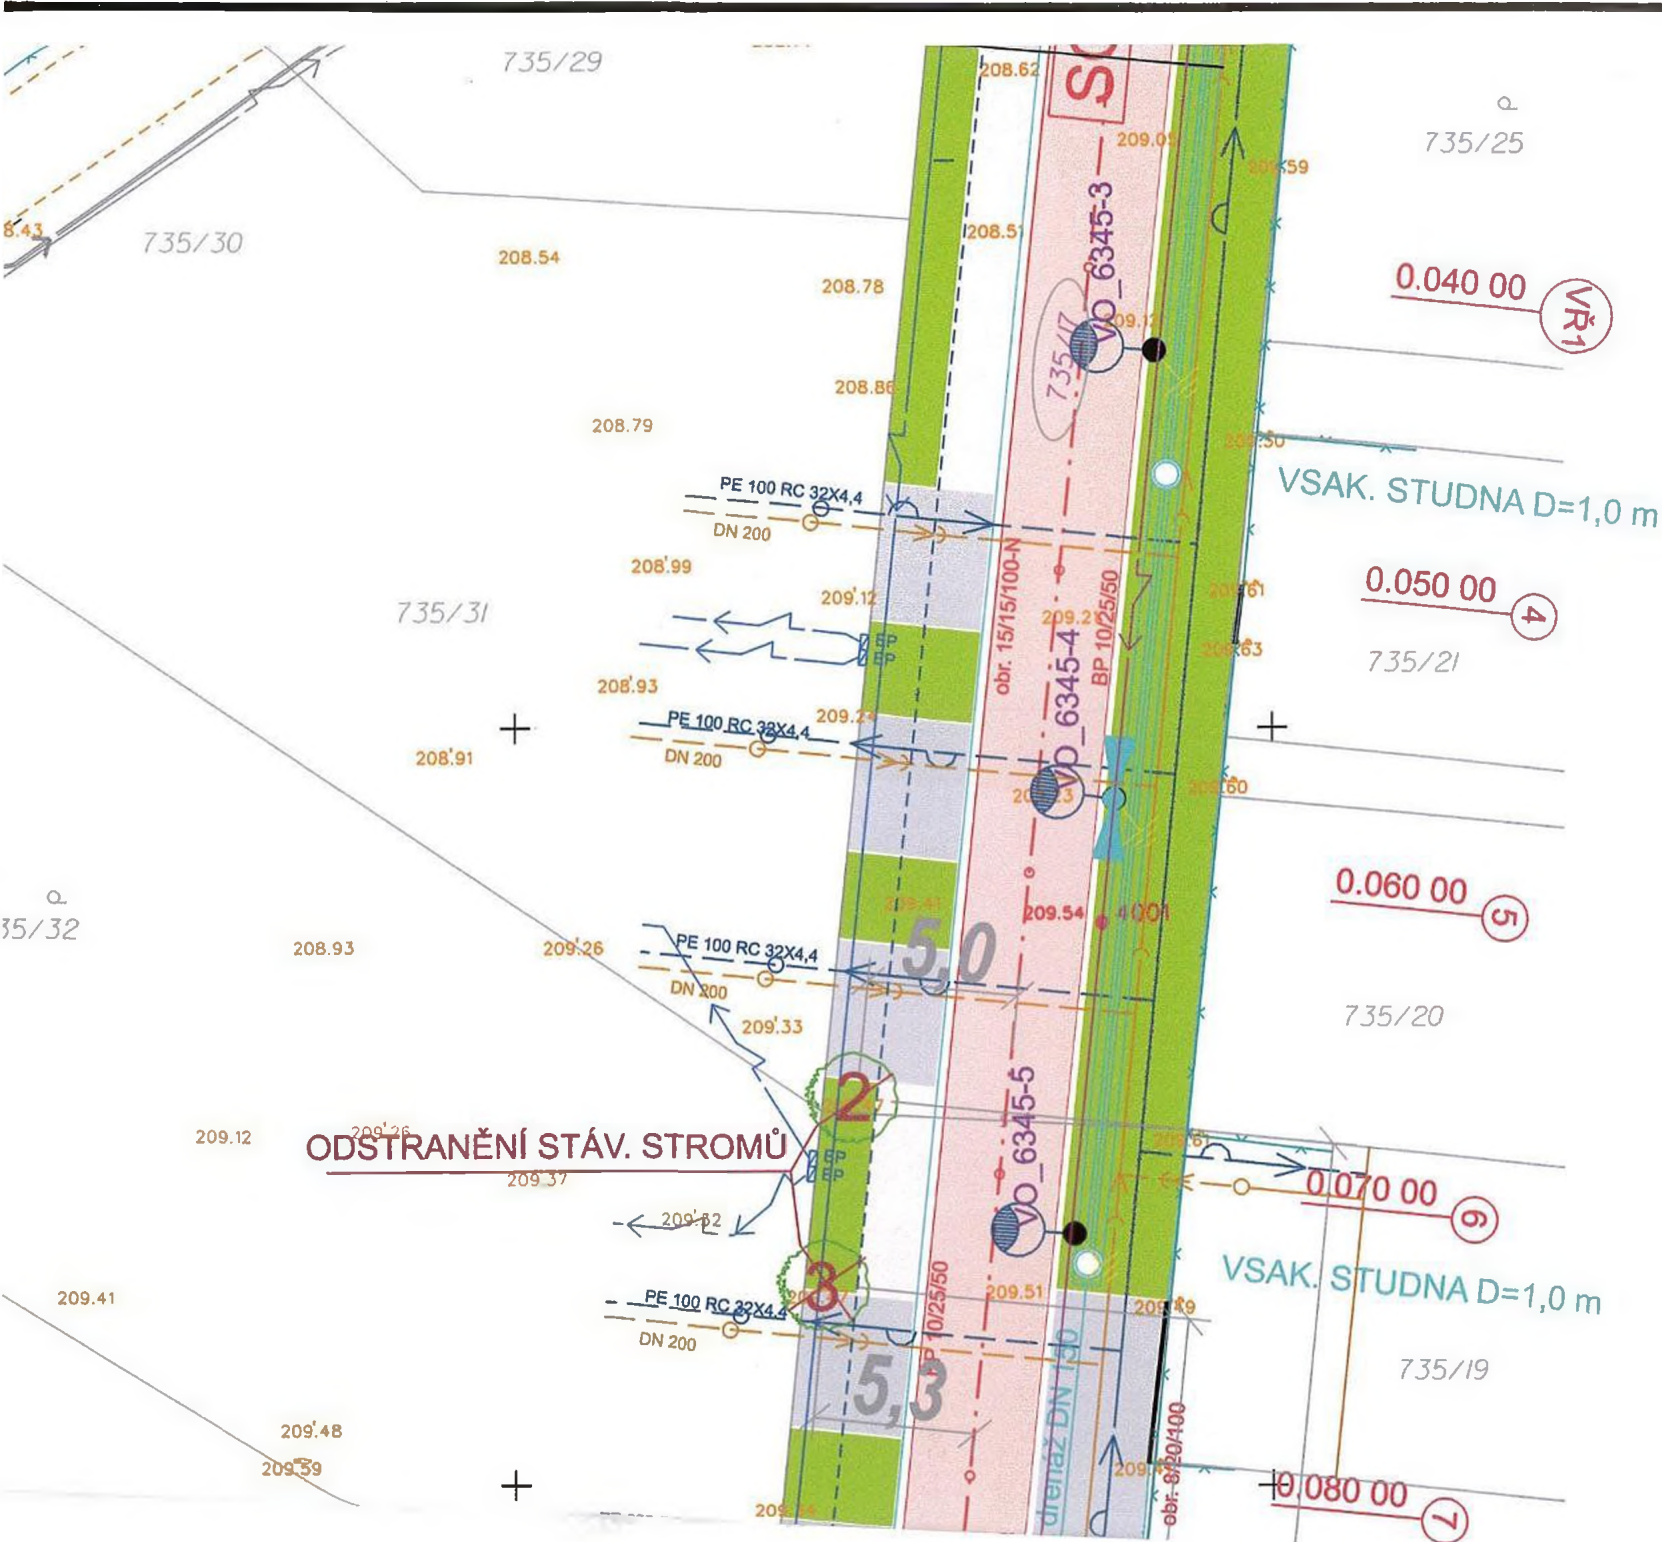

ZELENÝ PÁS

ZELENÝ PÁS S PRŮLEHEM, SE VSAKOVACÍM ŽEBREM A DRENÁŽÍ

ASFALTOVÝ RECYKLÁT

LEGENDA STÁVAJÍCÍCH INŽ. SÍTÍ:



NADZEMNÍ VEDENÍ NN, VO A CETIN



PŘELOŽENÍ VEDENÍ - PODZEMNÍ NN, VO A CETIN



VODOVODNÍ ŘAD



PŘÍPOJKA VODY



STOKA GRAVITAČNÍ SPLAŠKOVÉ KANALIZACE

LEGENDA NOVÝCH INŽ. SÍTÍ:



VODOVODNÍ ŘAD TL DN80 - projekt neřeší



PŘÍPOJKA VODY - projekt neřeší



STOKA TLAKOVÉ SPLAŠKOVÉ KANALIZACE PE dn63 mm - projekt neřeší



PŘÍPOJKA SPLAŠK. KANALIZACE - projekt neřeší



OSA KOMUNIKACE



HRANY KOMUNIKACE



KABEL VO S LAMPAMI VO



SVITIDLO



KABEL NN V REALIZACI ČEZ



VSAKOVACÍ PRŮLEH S DRÉNEM



VSAKOVACÍ STUDNA

----- INŽ. SÍŤI NELZE POUŽÍT

