


OBJEKT PROVOZNIHO A SOCIÁLNIHO ZÁZEMÍ

PŮDORYS 2.NP

SSK = 237,66 m²

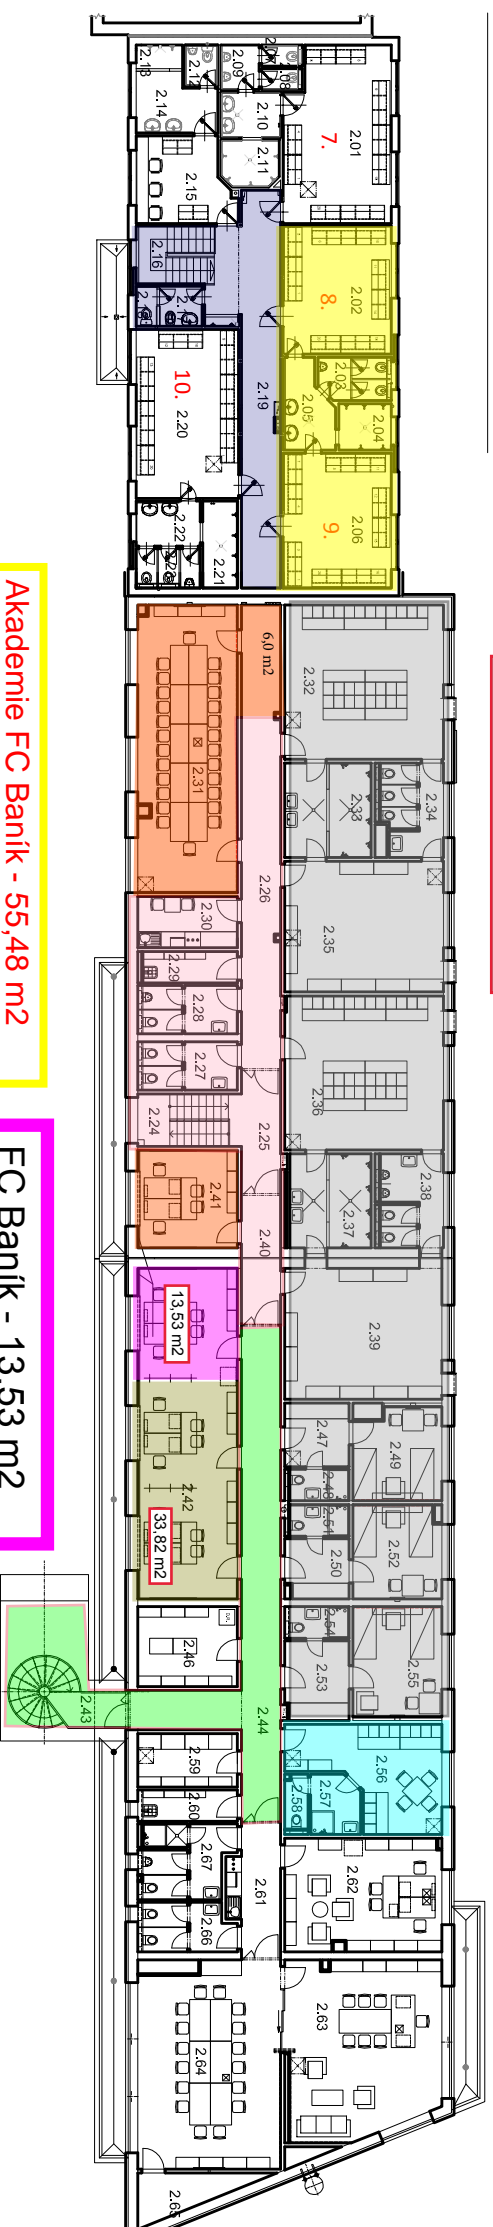

Akademie FC Baník - 55,48 m²

FC Baník - 13,53 m²

Akademie MFK Vítkovice - 24,28 m²

FC Vítkovice 1919 - 61,65 m²

MFK Vítkovice a.s. - č. m. 2.42 = 33,82 m²

PŮDORYS 1.NP

