

SEVERNÍ TRIBUNA

LEGENDA MÍSTNOSTÍ:

Číslo místn.	Účel místnosti	Užitná plocha (m <sup>2</sup> )	Zastavěná plocha (m <sup>2</sup> )	Obestavěný prostor (m <sup>3</sup> )
S1	rezerva (sklad)	8,80	12,41	57,00
S2	ošetřovna	19,00	27,15	125,00
S3	wc TP	9,50	12,86	60,00
S4	rozvodna	10,80	15,20	70,00
S5	wc muži	61,80	81,20	360,00
S6	wc muži	77,80	97,03	446,00
S7	rozvodna slaboproud	12,90	17,10	77,00
S8	bufet	51,05	64,00	288,00
S15	wc ženy	56,40	72,53	334,00
S16	nezastřešený prostor	25,00	28,00	

PROJEKTOVANÝ STAV  
CELKEM DIVÁKŮ: 2182  
uváženo 5m<sup>2</sup>/1000 diváků a 8pisoárů/1000diváků  
MUŽI  
POČET WC : 5+6=11 - vyhovuje 100% celkového počtu  
POČET PISOÁRŮ : 10+10=20 - vyhovuje 100% celkového počtu  
POČET VÝTOKŮ UMÝVADEL : 7+7=14 - vyhovuje 127% celkového počtu  
ŽENY  
POČET WC : 9 - vyhovuje 80% z celkového počtu  
POČET VÝTOKŮ UMÝVADEL : 6 - vyhovuje 55% z celkového počtu

ukazatele UEFA 2010 - členění 80% muži + 20% žen :  
- na 250 mužů 1záchodová mísa...tj. 4 / 1000 diváků  
- na 125 mužů 1pisoár...tj. 8 / 1000 diváků  
- na 125 žen 1záchodová mísa...tj. 8 / 1000 diváků  
MUŽI - 80% z celkového počtu...tj. 1746mužů  
POČET WC : 5+6=11 - vyhovuje 7ks => tzn. 4ks navíc  
POČET PISOÁRŮ : 10+10=20 - vyhovuje 14ks => tzn. 6ks navíc  
POČET VÝTOKŮ UMÝVADEL : 7+7=14 - vyhovuje 7ks => tzn. 7ks navíc  
ŽENY - 20% z celkového počtu...tj. 437 žen  
POČET WC : 9 - vyhovuje 4ks => tzn. 5ks navíc  
POČET VÝTOKŮ UMÝVADEL : 6 - vyhovuje 4ks => tzn. 1ks navíc

SEVERNÍ TRIBUNA

SEKTOR HOSTÉ

LEGENDA MÍSTNOSTÍ:

Číslo místn.	Účel místnosti	Užitná plocha (m <sup>2</sup> )	Zastavěná plocha (m <sup>2</sup> )	Obestavěný prostor (m <sup>3</sup> )
S9	bufet	64,00	82,00	369,00
S10	wc muži	61,70	78,93	363,00
S11	rozvodna	26,65	34,47	160,00
S12	ošetřovna	26,24	34,47	160,00
S13	wc muži	40,50	49,67	228,00
S14	wc ženy	54,70	65,43	300,00

PROJEKTOVANÝ STAV  
CELKEM DIVÁKŮ: 1442  
uváženo 5m<sup>2</sup>/1000 diváků a 8pisoárů/1000diváků  
MUŽI  
POČET WC : 4+4=8 - vyhovuje 100% celkového počtu  
POČET PISOÁRŮ : 7+6=13 - vyhovuje 100% celkového počtu  
POČET VÝTOKŮ UMÝVADEL : 7+6=13 - vyhovuje 160% celkového počtu  
ŽENY  
POČET WC : 8 - vyhovuje 100% celkového počtu  
POČET VÝTOKŮ UMÝVADEL : 6 - vyhovuje 75% z celkového počtu

ukazatele UEFA 2010 - členění 80% muži + 20% žen :  
- na 250 mužů 1záchodová mísa...tj. 4 / 1000 diváků  
- na 125 mužů 1pisoár...tj. 8 / 1000 diváků  
- na 125 žen 1záchodová mísa...tj. 8 / 1000 diváků  
MUŽI - 80% z celkového počtu...tj. 1154mužů  
POČET WC : 4+4=8 - vyhovuje 5ks => tzn. 3ks navíc  
POČET PISOÁRŮ : 7+6=13 - vyhovuje 10ks => tzn. 3ks navíc  
POČET VÝTOKŮ UMÝVADEL : 7+6=13 - vyhovuje 5ks => tzn. 8ks navíc  
ŽENY - 20% z celkového počtu...tj. 289 žen  
POČET WC : 8 - vyhovuje 3ks => tzn. 6ks navíc  
POČET VÝTOKŮ UMÝVADEL : 6 - vyhovuje 3ks => tzn. 3ks navíc

VÝCHODNÍ TRIBUNA

CELKEM DIVÁKŮ: 5020 (po realizaci celkové 5128 diváků)  
uváženo 5m<sup>2</sup>/1000 diváků a 8pisoárů/1000diváků  
MUŽI  
POČET WC : 7+7+11=25 - vyhovuje 100% celkového počtu  
POČET PISOÁRŮ : 12+12+18=42 - vyhovuje 100% celkového počtu  
POČET VÝTOKŮ UMÝVADEL : 7+7+10=24 - vyhovuje 100% celkového počtu  
ŽENY  
POČET WC : 5+5+14=24 - vyhovuje 80% z celkového počtu  
POČET VÝTOKŮ UMÝVADEL : 6+6+14=26 - vyhovuje 100% z celkového počtu

ukazatele UEFA 2010 - členění 80% muži + 20% žen :  
- na 250 mužů 1záchodová mísa...tj. 4 / 1000 diváků  
- na 125 mužů 1pisoár...tj. 8 / 1000 diváků  
- na 125 žen 1záchodová mísa...tj. 8 / 1000 diváků  
MUŽI - 80% z celkového počtu...tj. 4103mužů  
POČET WC : 7+7+11=25 - vyhovuje 17ks => tzn. 8ks navíc  
POČET PISOÁRŮ : 12+12+18=42 - vyhovuje 33ks => tzn. 7ks navíc  
POČET VÝTOKŮ UMÝVADEL : 7+7+10=24 - vyhovuje 17ks => tzn. 7ks navíc  
ŽENY - 20% z celkového počtu...tj. 1026 žen  
POČET WC : 24 - vyhovuje 9ks => tzn. 15ks navíc  
POČET VÝTOKŮ UMÝVADEL : 6+6+14=26 - vyhovuje 9ks => tzn. 21ks navíc

SEDADEL 5020 + 20TP + NOVÝCH SEDADEL V RÁMCÍ OBLOUKŮ 54+54  
VÝCHODNÍ TRIBUNA  
CELKEM 5128 + 20TP

JÍŽNÍ TRIBUNA

LEGENDA MÍSTNOSTÍ:

Číslo místn.	Účel místnosti	Užitná plocha (m <sup>2</sup> )	Zastavěná plocha (m <sup>2</sup> )	Obestavěný prostor (m <sup>3</sup> )
J1	rezerva (sklad)	8,80	12,41	57,00
J2	ošetřovna	19,00	27,15	125,00
J3	wc TP	9,50	12,86	60,00
J4	rozvodna	10,80	15,20	70,00
J5	wc muži	61,80	81,20	360,00
J6	wc muži	77,80	97,03	446,00
J7	rozvodna slaboproud	16,60	24,65	113,00
J8	bufet	52,00	65,00	292,00
J16	wc ženy	66,30	72,00	331,00

PROJEKTOVANÝ STAV  
CELKEM DIVÁKŮ: 2182  
uváženo 5m<sup>2</sup>/1000 diváků a 8pisoárů/1000diváků  
MUŽI  
POČET WC : 5+6=11 - vyhovuje 100% celkového počtu  
POČET PISOÁRŮ : 10+10=20 - vyhovuje 100% celkového počtu  
POČET VÝTOKŮ UMÝVADEL : 7+7=14 - vyhovuje 127% celkového počtu  
ŽENY  
POČET WC : 9 - vyhovuje 80% z celkového počtu  
POČET VÝTOKŮ UMÝVADEL : 6 - vyhovuje 55% z celkového počtu

ukazatele UEFA 2010 - členění 80% muži + 20% žen :  
- na 250 mužů 1záchodová mísa...tj. 4 / 1000 diváků  
- na 125 mužů 1pisoár...tj. 8 / 1000 diváků  
- na 125 žen 1záchodová mísa...tj. 8 / 1000 diváků  
MUŽI - 80% z celkového počtu...tj. 1746mužů  
POČET WC : 5+6=11 - vyhovuje 7ks => tzn. 4ks navíc  
POČET PISOÁRŮ : 10+10=20 - vyhovuje 14ks => tzn. 6ks navíc  
POČET VÝTOKŮ UMÝVADEL : 7+7=14 - vyhovuje 7ks => tzn. 7ks navíc  
ŽENY - 20% z celkového počtu...tj. 437 žen  
POČET WC : 9 - vyhovuje 4ks => tzn. 5ks navíc  
POČET VÝTOKŮ UMÝVADEL : 6 - vyhovuje 4ks => tzn. 1ks navíc

JÍŽNÍ TRIBUNA


SEKTOR HOSTÉ

LEGENDA MÍSTNOSTÍ:

Číslo místn.	Účel místnosti	Užitná plocha (m <sup>2</sup> )	Zastavěná plocha (m <sup>2</sup> )	Obestavěný prostor (m <sup>3</sup> )
J9	bufet	65,00	83,00	373,00
J10	wc muži	62,00	78,93	363,00
J11	rozvodna	26,00	34,47	160,00
J12	ošetřovna	31,70	41,50	190,00
J13	nezastřešený prostor	25,00	28,00	
J14	wc muži	40,50	49,67	228,00
J15	wc ženy	49,30	60,00	276,00

PROJEKTOVANÝ STAV  
CELKEM DIVÁKŮ: 1516  
uváženo 5m<sup>2</sup>/1000 diváků a 8pisoárů/1000diváků  
MUŽI  
POČET WC : 4+4=8 - vyhovuje 100% celkového počtu  
POČET PISOÁRŮ : 7+6=13 - vyhovuje 100% celkového počtu  
POČET VÝTOKŮ UMÝVADEL : 7+6=13 - vyhovuje 160% celkového počtu  
ŽENY  
POČET WC : 5 - vyhovuje 62,5% celkového počtu  
POČET VÝTOKŮ UMÝVADEL : 6 - vyhovuje 75% z celkového počtu

ukazatele UEFA 2010 - členění 80% muži + 20% žen :  
- na 250 mužů 1záchodová mísa...tj. 4 / 1000 diváků  
- na 125 mužů 1pisoár...tj. 8 / 1000 diváků  
- na 125 žen 1záchodová mísa...tj. 8 / 1000 diváků  
MUŽI - 80% z celkového počtu...tj. 1213mužů  
POČET WC : 4+4=8 - vyhovuje 5ks => tzn. 3ks navíc  
POČET PISOÁRŮ : 7+6=13 - vyhovuje 10ks => tzn. 3ks navíc  
POČET VÝTOKŮ UMÝVADEL : 7+6=13 - vyhovuje 5ks => tzn. 8ks navíc  
ŽENY - 20% z celkového počtu...tj. 304 žen  
POČET WC : 9 - vyhovuje 3ks => tzn. 6ks navíc  
POČET VÝTOKŮ UMÝVADEL : 6 - vyhovuje 3ks => tzn. 3ks navíc

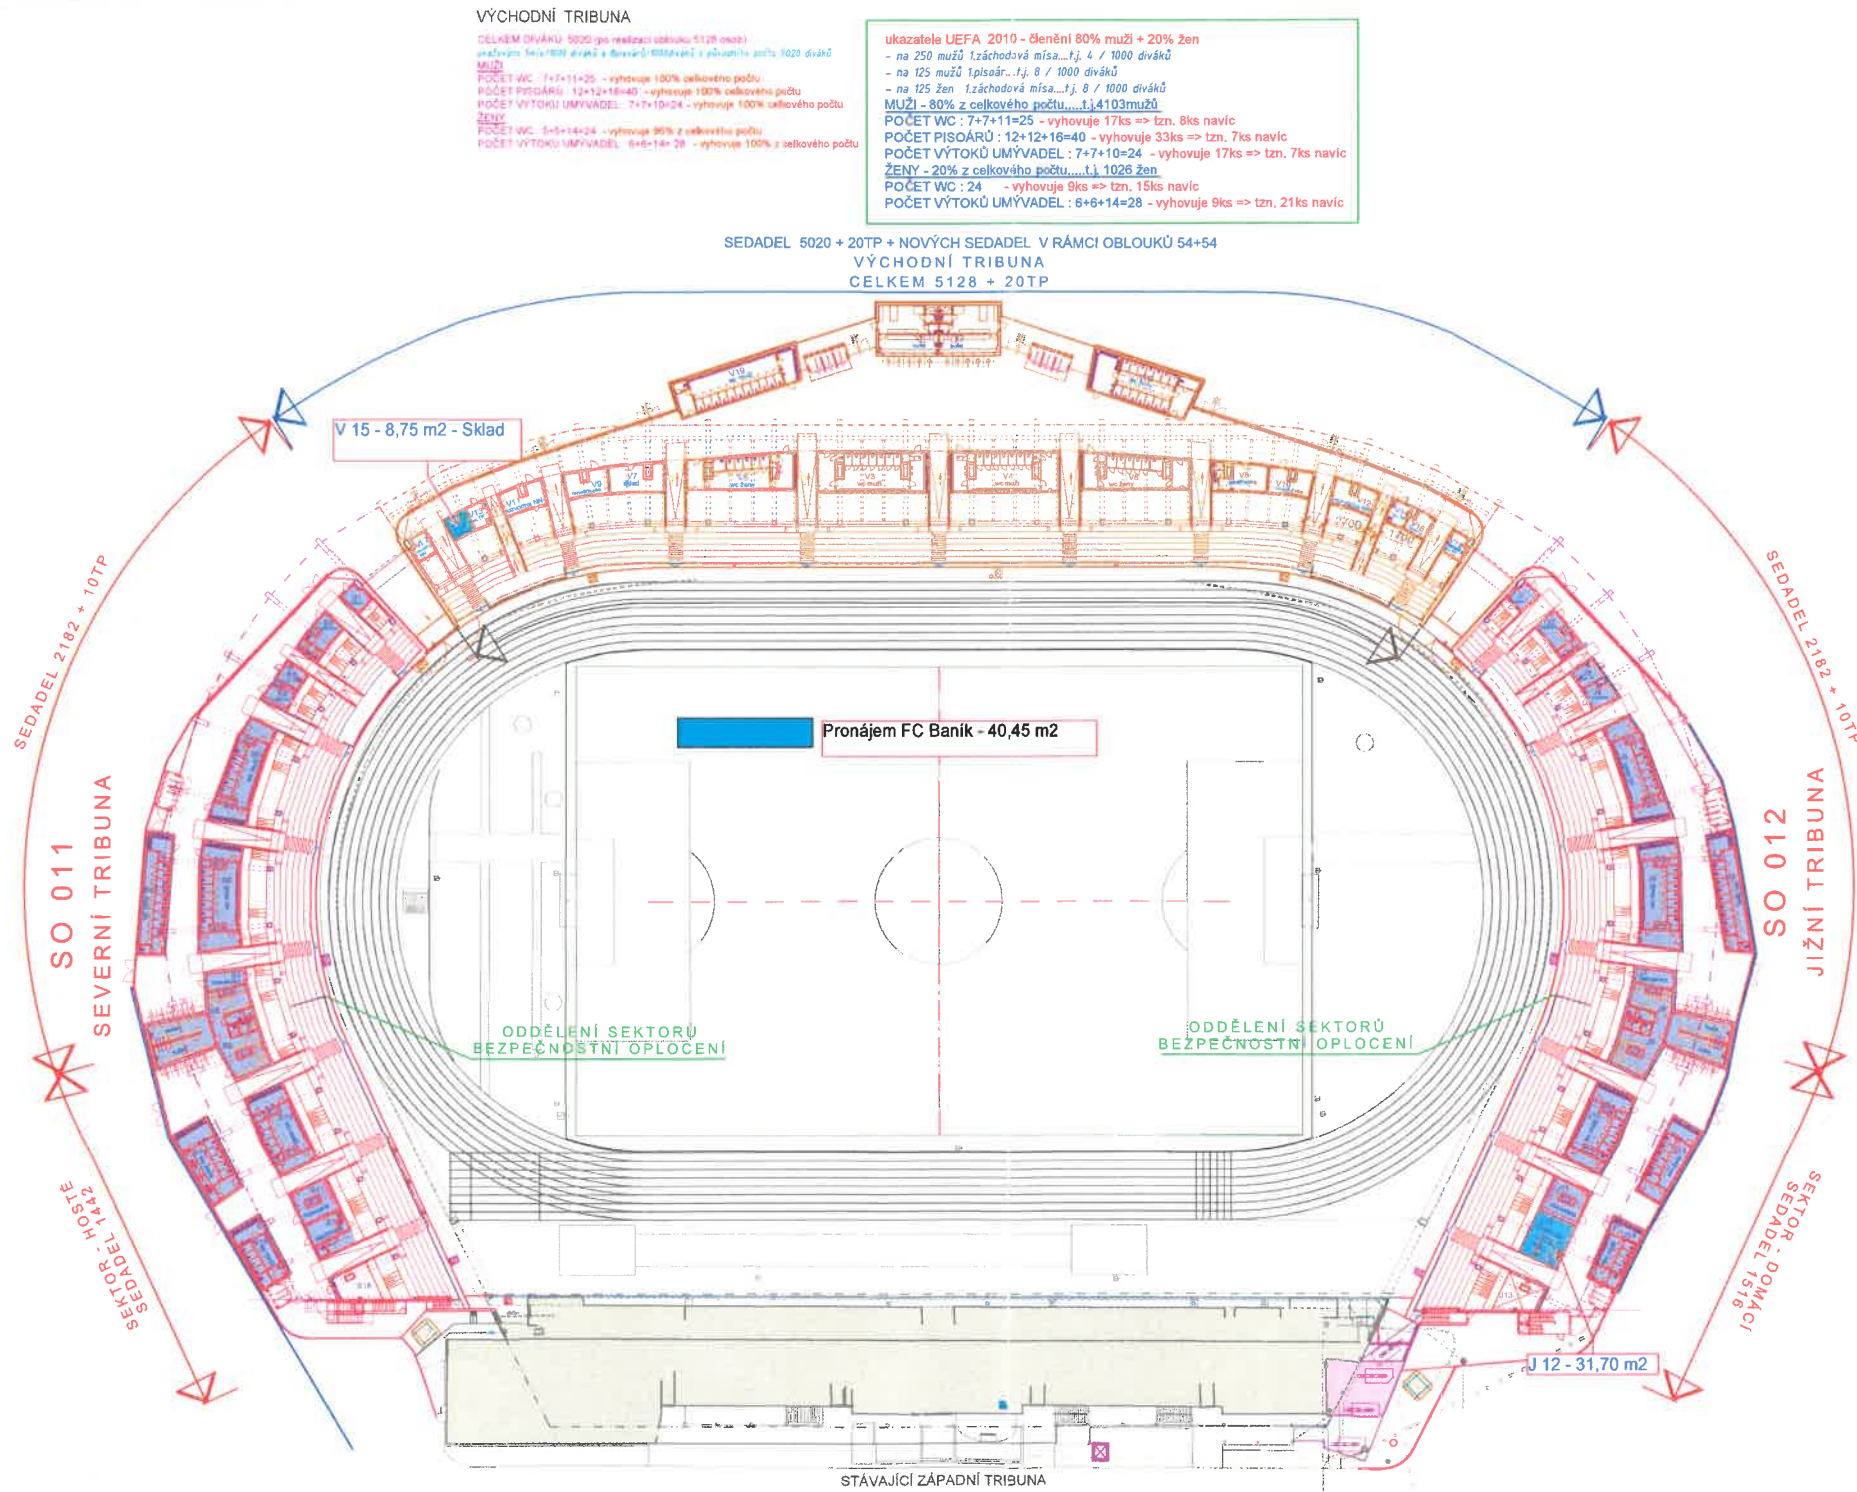

STÁVAJÍCÍ ZÁPADNÍ TRIBUNA