


Seznam souřadnic (S-JTSK)

Číslo bodu	Souřadnice pro zápis do KN		kód kv.	Poznámka
	Y	X		
2319-7	495717.10	1156262.19	J	roh budovy
2319-12	495717.75	1156268.18	J	roh budovy
2319-18	495718.41	1156274.20	J	roh budovy
2319-22	495719.05	1156280.20	J	roh budovy
2319-27	495719.70	1156286.21	J	roh budovy
2319-31	495719.79	1156292.22	J	roh budovy
2319-2059	495715.71	1156256.08	J	roh budovy
2610-21	495725.20	1156294.72	J	hřeb
4150-531	495720.69	1156255.98	J	plot
4150-533	495722.41	1156257.88	J	
1	495726.41	1156294.68	J	hřeb
2	495726.00	1156292.25	J	hřeb
3	495725.44	1156286.22	J	hřeb
4	495724.88	1156280.24	J	hřeb
5	495724.32	1156274.24	J	hřeb
6	495723.74	1156268.22	J	hřeb
7	495723.19	1156262.19	J	hřeb
8	495722.10	1156256.20	J	hřeb
9	495720.48	1156250.23	J	hřeb
10	495719.90	1156256.00	J	sprej na plotě průsečík
11	495720.22	1156258.32	J	

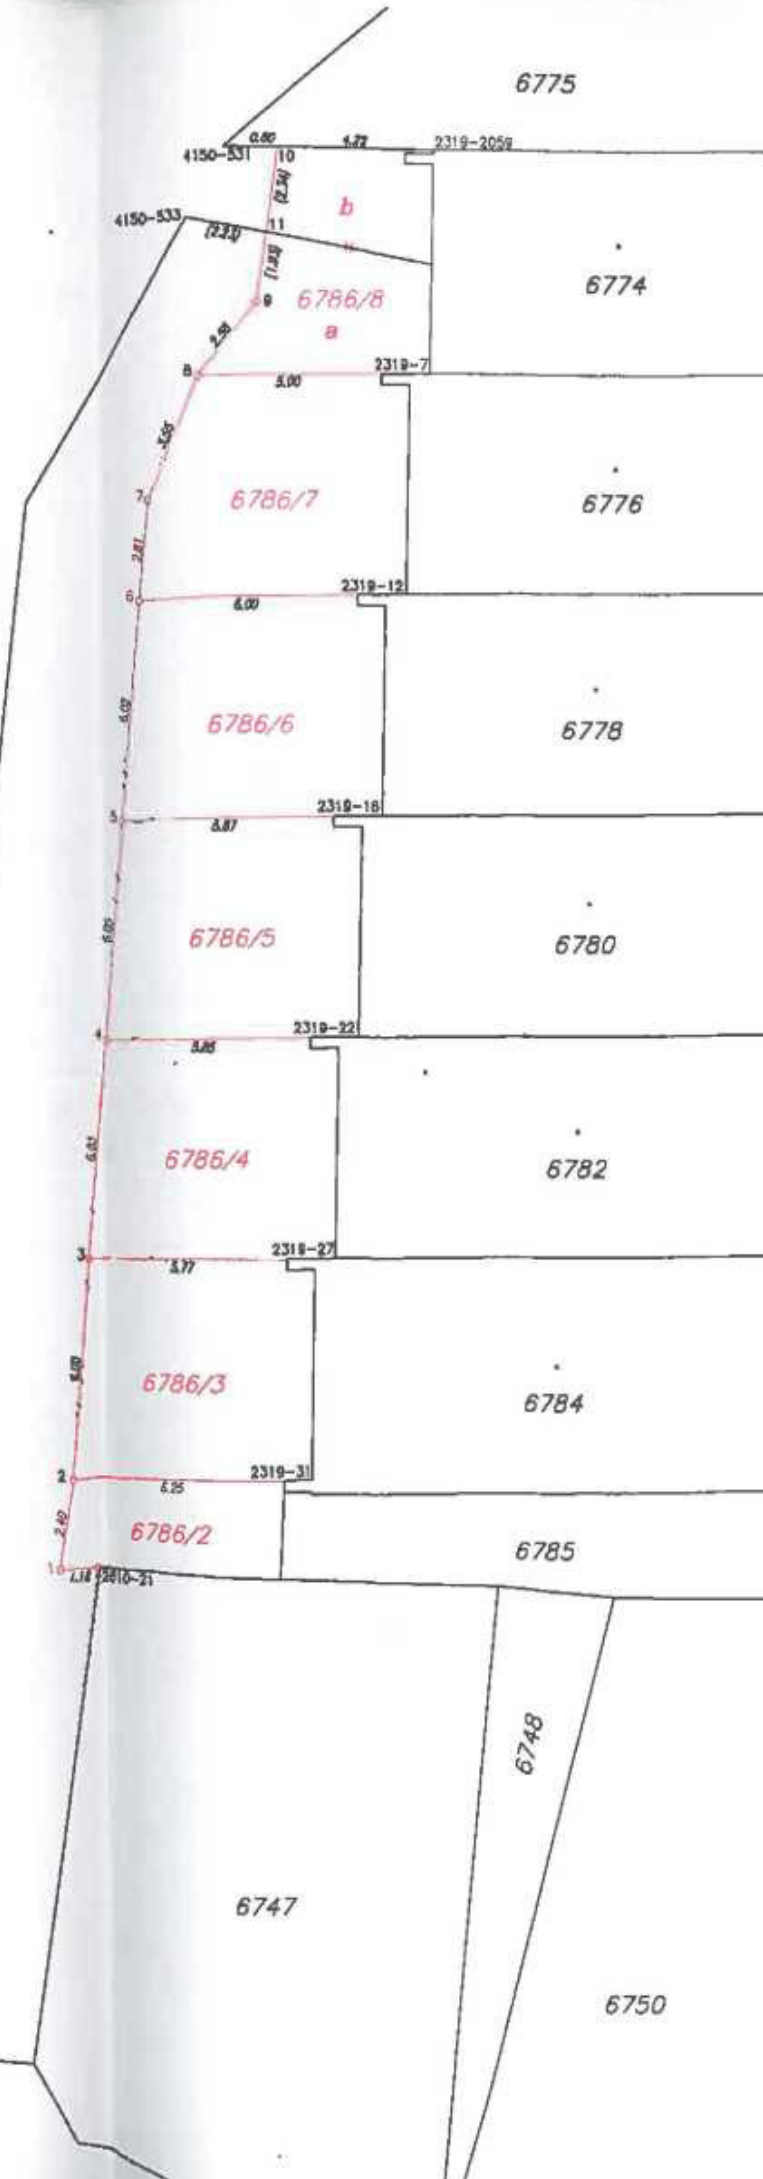

VÝKAZ DOSAVADNÍHO A NOVÉHO STAVU ÚDAJŮ KATASTRU NEMOVITOSTÍ

Dosavadní stav				Nový stav				Porovnání se stavem evidence právních vztahů								
Označení pozemku parc. číselm.	Výměra parcely		Druh pozemku	Označení pozemku parc. číselm.	Výměra parcely		Způsob využití	Typ stavby	Způsob využití	Způsob určení výměry	Dle předcházejícího stavu evidence v katastru nemovitostí			Dle nového stavu evidence		
	ha	m²			ha	m²					Číslo listu vztahů	Výměra dílu	Označení dílu	Číslo listu vztahů	Výměra dílu	Označení dílu
6786	7	14	ostatní, jiná plocha	6786/1	4	78	ostatní, jiná plocha		0	6786	10001	4	78			
				6786/2		16	ostatní, jiná plocha		2	6786	10001		16			
				6786/3		40	ostatní, jiná plocha		2	6786	10001		40			
				6786/4		41	ostatní, jiná plocha		2	6786	10001		41			
				6786/5		41	ostatní, jiná plocha		2	6786	10001		41			
				6786/6		42	ostatní, jiná plocha		2	6786	10001		42			
				6786/7		40	ostatní, jiná plocha		2	6786	10001		40			
				6786/8		29	ostatní, jiná plocha		2	6786	10001		18	a		
													11	b		
													29			
6787	9	77	ostatní, jiná plocha	6787	9	66	ostatní, jiná plocha		0							
	16	91			16	91										

6795

6787

6786
6786/1

6745/1

Elektronicky
Datum: 2019.09.09 09:55:56 CEST

GEOMETRICKÝ PLÁN pro rozdělení pozemku

Opracovatel: GEODETICKÉ PRÁCE, IČO 11174234, Smolanova 1484, 75501 Vsetín	Číslo plánu: 7806-44/2019	Okres: Vsetín	Obec: Vsetín	Kat. území: Vsetín	Mapový list: Vsetín 8-B/21
Dne: 9.9.2019			Dne: 15.1.2019		
Vyhoví: GEODETICKÉ PRÁCE, IČO 11174234, Smolanova 1484, 75501 Vsetín			KÚ pro Zlínský kraj, KP Vsetín, PGP-941/2019-810, 2019.09.16 14:30:04 CEST		