

CES

LN038128 Louny, Riegrova, 28. října - rekonstrukce kanalizace a vodovodu

Dodatek č. 2

k CES 1520/2019, 1903731 Smlouvě ze dne 03. 07. 2019

Smluvní strany:

1. Objednatel:**Severočeská vodárenská společnost a.s.**

Zapsaná v obchodním rejstříku u Krajského soudu v Ústí nad Labem, oddíl B, vložka 466

sídlo: Přítkovská 1689, 415 50 Teplice

zastoupena: Ing. Bronislav Špičák, generální ředitel

zástupce pro věci technické: [REDACTED]

IČ: 490 99 469

DIČ: CZ 490 99 469

Bankovní spojení: KB Teplice, č. ú. 711620257/0100

a

2. Zhotovitel:**EKOSTAVBY Louny s.r.o.**

Zapsaný v obchodním rejstříku u Krajského soudu v Ústí nad Labem, oddíl C, vložka 19455

sídlo: Václava Majera 573, 440 01 Louny

zastoupen: Ing. Jiří Benda, jednatel

Ing. Jan Egermayer, jednatel

zástupce pro věci technické: [REDACTED]

IČ: [REDACTED]

DIČ: [REDACTED]

bankovní spojení: Komerční banka, a.s. č.ú 545 481/0100

Česká spořitelna, a.s. č.ú. 324 63 72/0800

telefon: 415 654 094

Společně také jako „smluvní strany“

Smluvní strany společně uzavřely smlouvu CES 1520/2019, 1903731 dne 03. 07. 2019 (dále jen „smlouva“). Níže uvedeného dne, měsíce a roku smluvní strany uzavírají dodatek č. 2, kterým se mění smlouva níže uvedeným způsobem.

ČI. I Předmět dodatku

1. Na základě dohody Smluvních stran se doplňuje bod 2.7 v článku II. Předmět plnění následovně:

2.7 Předmět díla se z důvodu změn rozsahu díla upravuje o práce uvedené v příloze č. 3 tohoto dodatku.

2. Smluvní strany se dohodly, že tímto dodatkem č. 2 se mění bod 4.1 v článku IV. Cena za dílo následovně:

4.1 Objednatel se zavazuje zaplatit zhotoviteli smluvní cenu, sjednanou v souladu se zákonem č. 526/1990 Sb. a vyhlášky 450/2009 Sb. obojí v platném znění, na základě nabídky zhotovitele a podmínek uvedených smlouvou a dodatky, jejíž výše je stanovena částkou:

Cena dle SoD bez DPH	12.598.400,- Kč
Cena dle D1 bez DPH	174.134,09 Kč
Cena dle D2 bez DPH	718.291,01 Kč
Nová cena celkem	13.490.825,10 Kč (bez DPH)

DPH 21%. Cena předmětu plnění s DPH činí celkem 16.323.898,40 Kč

3. Smluvní strany se dále dohodly, že tímto dodatkem č. 2 se doplňuje smlouva o ustanovení ve vztahu k zákonu č. 340/2015 Sb. Zákon o zvláštních podmínkách účinnosti některých smluv, uveřejňování těchto smluv a o registru smluv (zákon o registru smluv). Znění nového ustanovení o registru smluv tvoří přílohu č. 1 tohoto dodatku.
4. Smluvní strany se dále dohodly, že tímto dodatkem č. 2 se doplňuje smlouva o ujednání o nové jednotné právní úpravy ochrany osobních údajů v rámci EU účinné od 25. 5. 2018 (nařízení Evropského parlamentu a Rady (EU) 2016/679 ze dne 27. dubna 2016 o ochraně fyzických osob v souvislosti se zpracováním osobních údajů a o volném pohybu těchto údajů a o zrušení směrnice 95/46/ES (obecné nařízení o ochraně osobních údajů) – General data protection regulation – GDPR. Znění nového ustanovení o ochraně osobních údajů v souladu s GDPR tvoří přílohu č. 2 tohoto dodatku.

ČI. II Závěrečná ustanovení


1. Veškeré změny a doplňky tohoto dodatku, jakož i všechny právní úkony mezi smluvními stranami související s touto smlouvou musí být provedeny písemnou formou, potvrzeny odpovědnými zástupci obou smluvních stran a zaslány na adresy smluvních stran uvedené v záhlaví dodatku. Změny a doplňky k tomuto dodatku se po jejich podpisu poslední smluvní stranou stanou její nedílnou součástí.
2. Ostatní ujednání smlouvy, nedotčená tímto dodatkem, zůstávají beze změny v platnosti a účinnosti.
3. Účastníci tohoto dodatku po jeho přečtení prohlašují, že souhlasí s jeho obsahem, že tento byl sepsán na základě pravdivých údajů, jejich pravé a svobodné vůle. Na důkaz toho připojují své podpisy.
4. Tento dodatek je vyhotoven ve 4 vyhotoveních, z nichž dva výtisky obdrží Objednatel a dva Zhotovitel. Tento dodatek nabývá platnosti a účinnosti dnem jejího podpisu poslední smluvní stranou.

Příloha č. 1 – Znění nového ujednání smlouvy o registru smluv

Příloha č. 2 - Znění nového ujednání smlouvy o ochraně osobních údajů (GDPR)

Příloha č. 3 – Změnový list 03/2020 včetně koordinačního situačního výkresu - dodatek 02/2020

V Lounech dne:

 EKOSTAVBY Louny s.r.o.
IČO 573 440 01 Louny
D
av
48
18

Za Ing. Jiří Benda Ing. Jan Eggenberger
jedenatelé

EKOSTAVBY Louny s.r.o.

V Teplicích dne:

16

Severočeská vodárenská I.S.
415 50 Teplice, Přítk)
IČO 49099469, DIČ (39
(39)

Ing. Bronislav Špičák
generální ředitel

Severočeská vodárenská společnost, a.s.

Příloha č. 1 – Znění nového článku o registru smluv

Registr smluv

1. V souladu s povinnostmi vyplývajícími ze zákona č. 340/2015 Sb., o zvláštních podmínkách účinnosti některých smluv, uveřejňování těchto smluv a o registru smluv (dále jen „zákon o registru smluv“) se smluvní strany dohodly, že Objednatel zašle v souladu s § 5 zákona o registru smluv nejpozději do 30 dní od podpisu tohoto dodatku jeho znění včetně smlouvy, která je tímto dodatkem měněna, příslušnému správci registru smluv k uveřejnění. Zhotovitel může dodatek a předmětnou smlouvu zveřejnit za předpokladu, že Objednatel umožní plnění práv a povinností dle následujícího odstavce.
2. Smluvní strany se dohodly, že při zveřejnění znění dodatku včetně předmětné smlouvy nebudou v souladu s § 3 odst. 1 zákona o registru smluv uveřejňovat informace, které nelze poskytnout při postupu podle předpisů upravujících svobodný přístup k informacím, zejména osobní údaje a obchodního tajemství. Tyto údaje budou při zveřejnění dodatku a předmětné smlouvy podléhat anonymizaci.
3. Smluvní strany si jsou vědomy povinnosti uveřejnění této smlouvy a jejího dodatku č. 1 dle zákona č. 340/2015 Sb., o registru smluv. Smluvní strany dále prohlašují, že identifikace smluvních stran a dále smluvní ujednání obsažená v čl. I. – předmět dodatku, jsou předmětem obchodního tajemství.
4. Dodatek je účinný dnem zveřejnění v registru smluv.
5. V případě změny, doplnění či zrušení tohoto dodatku a předmětné smlouvy dalším dodatkem platí povinnosti uvedené v tomto článku pro zveřejnění takového dodatku obdobně.
6. K ustanovení tohoto článku se nepříhlíží, pokud dodatek ani předmětná smlouva nesplňuje nutné podmínky pro uveřejnění v registru smluv dle zákona o registru smluv. V takovém případě nabývá dodatek účinnosti dnem podpisu obou smluvních stran.

Příloha č. 2 - Znění nového ujednání smlouvy o ochraně osobních údajů (GDPR)

Doložka o zpracování osobních údajů

1. ZPRACOVÁNÍ OSOBNÍCH ÚDAJŮ

- 1.1 Vzhledem k tomu, že na základě plnění této smlouvy bude Zhotovitelem docházet ke zpracování osobních údajů pro Objednatele, uzavírají smluvní strany zpracovatelskou smlouvu ve smyslu čl. 28 odst. 3 Nařízení Evropského parlamentu a Rady (EU) 2016/679 ze dne 27. dubna 2016 o ochraně fyzických osob v souvislosti se zpracováním osobních údajů a o volném pohybu těchto údajů a o zrušení směrnice 95/46/ES (dále jen „GDPR“), jejíž podmínky se řídí tímto článkem Smlouvy.
- 1.2 Smluvní strany se dohodly, že pokud to bude potřebné ke splnění požadavků předpisů na ochranu osobních údajů (tyto zahrnují například zákon č. 101/2000 Sb. o ochraně osobních údajů, ve znění pozdějších předpisů, a GDPR; dále jen „POOÚ“), uzavřou bez zbytečného odkladu po výzvě kterékoli Smluvní strany písemný dodatek Smlouvy zohledňující takové požadavky.
- 1.3 Objednatel tímto pověřuje Zhotovitele zpracováním osobních údajů subjektů údajů poskytovaných Objednatelem v rámci plnění Smlouvy. Zhotovitel je povinen zpracovávat osobní údaje pro Objednatele na základě jeho pokynů a v rozsahu nezbytném k řádnému plnění povinností Zhotovitele vyplývajících ze Smlouvy.

Předmět zpracování, kategorie subjektů údajů a typ osobních údajů

- 1.4 Předmětem zpracování jsou osobní údaje subjektů údajů, zejména dodavatelé Objednatele a případně další údaje poskytnuté Objednatelem či třetími stranami z pokynu Objednatele (dále jen „osobní údaje“).
- 1.5 Subjekty údajů jsou dodavatelé a spolupracující osoby objednatel.

Povaha a účel zpracování

- 1.6 Zhotovitel bude zpracovávat osobní údaje automatizovaně s přispěním výpočetní techniky. Příležitostně může docházet k ručnímu zpracování dat.
- 1.7 Účel zpracování je definován účelem plnění Smlouvy, přičemž se jedná zejména o stavební práce a související činnost s rekonstrukcí vodního díla.

Doba zpracování

- 1.8 Zpracování osobních údajů bude probíhat po dobu účinnosti Smlouvy. Povinnosti Zhotovitele týkající se ochrany osobních údajů se Zhotovitel zavazuje plnit po celou dobu účinnosti Smlouvy, pokud ze Smlouvy nevyplývá, že mají trvat i po zániku její účinnosti.
- 1.9 Další povinnosti Zhotovitele:
- 1.9.1 Zhotovitel je při zpracovávání osobních údajů povinen:
- a) zpracovávat osobní údaje výlučně na základě doložených pokynů Objednatele; pro vyloučení pochybností zpracovávání osobních údajů v souladu s povinnostmi Zhotovitele dohodnutými v rámci Smlouvy se považuje za prováděné v souladu s instrukcemi Objednatele;
 - b) řídit se instrukcemi Objednatele v otázkách předání osobních údajů do třetí země nebo mezinárodní organizaci, pokud mu toto zpracování již neukládá právo Evropské unie nebo členského státu, které se na Zhotovitele vztahuje; v takovém případě Zhotovitel Objednatele informuje o tomto právním

- požadavku před zpracováním, ledaže by tyto právní předpisy toto informování zakazovaly z důležitých důvodů veřejného zájmu;
- c) zajišťovat, aby se osoby oprávněné zpracovávat osobní údaje zavázaly k mlčenlivosti nebo aby se na ně vztahovala zákonná povinnost mlčenlivosti;
 - d) nezapojit do zpracování žádného dalšího zpracovatele bez předchozího konkrétního nebo obecného písemného povolení Objednatele;
 - e) při zohlednění povahy zpracování, být Objednateli nápomocen prostřednictvím vhodných technických a organizačních opatření, pokud je to možné, pro splnění Objednatelovy povinnosti reagovat na žádosti o výkon práv subjektů údajů;
 - f) být Objednateli nápomocen při zajišťování souladu s povinnostmi Objednatele zajistit úroveň zabezpečení zpracování, ohlašovat případy porušení zabezpečení osobních údajů Úřadu pro ochranu osobních údajů a případně též subjektům údajů, posuzovat vliv na ochranu osobních údajů a realizovat předchozí konzultace s Úřadem pro ochranu osobních údajů, a to při zohlednění povahy zpracování a informací, jež má Zhotovitel k dispozici;
 - g) v souladu s rozhodnutím Objednatele všechny osobní údaje buď vymazat, nebo vrátit Objednateli po ukončení poskytování plnění dle Smlouvy, a vymazat existující kopie, pokud právo Evropské unie nebo členského státu nepožaduje uložení daných osobních údajů; a
 - h) poskytnout Objednateli veškeré informace potřebné k doložení toho, že byly splněny povinnosti stanovené POOÚ;
 - i) umožnit audity a k těmto auditům přispívat.

Zabezpečení osobních údajů

- 1.10 Zhotovitel přijal a udržuje taková technická a organizační opatření, aby nemohlo dojít k neoprávněnému nebo nahodilému přístupu k osobním údajům, k jejich změně, zničení či ztrátě, neoprávněným přenosům, k jejich jinému neoprávněnému zpracování, jakož i k jinému zneužití osobních údajů.
- 1.11 Zhotovitel přijal a udržuje zejména následující opatření k zajištění přiměřené úrovně zabezpečení:
 - 1.11.1 pseudonymizace a šifrování osobních údajů;
 - 1.11.2 schopnost zajistit neustálou důvěrnost, integritu, dostupnost a odolnost systémů a služeb zpracování – zavedená opatření a jejich korektní fungování budou pravidelně kontrolovány;
 - 1.11.3 schopnost obnovit dostupnost osobních údajů a přístup k nim včas a v případě fyzických či technických incidentů;
 - 1.11.4 proces pravidelného testování, posuzování a hodnocení účinnosti zavedených technických a organizačních opatření pro zajištění bezpečnosti zpracování;
 - 1.11.5 víceúrovňový firewall;
 - 1.11.6 antivirovou ochranu a kontrolu neoprávněných přístupů;
 - 1.11.7 šifrovaný přenos dat;
 - 1.11.8 přístup k osobním údajům mají pouze pověřené osoby Zhotovitele;
 - 1.11.9 servery s osobními údaji jsou uzamčeny v datacentrech Zhotovitele; a
 - 1.11.10 zálohy dat se provádějí do oddělené geografické lokality, data jsou šifrovaná během přenosu i po uložení a přístup k nim mají pouze pověřené osoby Zhotovitele.
- 1.12 V případě, že Zhotovitel zjistí porušení zabezpečení osobních údajů, ohlásí je bez zbytečného odkladu Objednateli.

- 1.13 V případě ukončení Smlouvy nejsou Zhotovitel, resp. jeho zaměstnanci, popř. pověřené třetí osoby, které přišly do styku s osobními údaji, zbaveni mlčenlivosti. Povinnost mlčenlivosti u nich v takovémto případě trvá i po ukončení účinnosti Smlouvy, bez ohledu na trvání poměru uvedených osob ke Zhotoviteli.

NÁVRH ZMĚNY				číslo : 03/2020	
Zhotovitel: EKOSTAVBY Louny s.r.o., Václava Majera 573, 440 01 Louny					
Komu: Severočeská vodárenská společnost, a.s., Teplice				Datum: 28.02.2020	
Název akce: LN 038 128, Louny, Riegrova, 28. října – rekonstrukce kanalizace vodovodu					
Způsob odeslání/ předání/datum:	poštou	E-mailem- X	Faxem:	osobně	
Odkazy na specifikaci:		ne			
na výkresy:		ne			
na rozpočtové podklady:		ano			
na jinou část smlouvy:		ne			
Popis a zdůvodnění změny:					
Navrhované změny jsou provedeny v souladu s § 222 odst. 4 ZZVZ – tzv. de minimis.					
Vodovodní řad IO 01 – v průběhu stavby bylo zjištěno, že pro propojení nového rekonstruovaného vodovodního řadu LT 80 směrem z ulice Riegrova do ulice Süsmilicha je v kratší vzdálenosti oproti schválené projektové dokumentaci stavby, který byl v délce cca 12 m, pro propojení je nutné provést rekonstrukci vodovodního řadu delší o cca 50,0 m.					
Kanalizační řad IO 02 Stoka A – v místech umístěné nové kanalizační šachty ŠA 1 nelze provést napojení na stávající kanalizační stoku vedoucí z ulice Čs. Armády a z Riegrových sadů, z důvodu odlišných nátokových úhlů a výškového uložení stoky. Z tohoto důvodu bude provedena výměna části kanalizačního potrubí v obou směrech od nově osazené šachty ŠA 1 tak, aby došlo k přesnému napojení. Do ulice Čs. Armády je nutné pro toto napojení zřídit jednu kanalizační šachtu.					
Důvod vícepráce/méně práce	záměr objednatele	chyba v projektové dokumentaci	chyba zhotovitele	vyšší moc	Jiné okolnosti Ano
Počet připojených listů výkresů změny: 1					
Ocenění změny:					
Celkem + 718 291,01 + DPH					
Nově navržená změna sjednané ceny díla 13 490 825,10 Kč bez DPH			Změna navržené lhůty dokončení díla (číslem/slovy): bez dopadu do lhůty dokončení		
Cena víceprací podle tohoto Změnového listu činí + 718 291,01 Kč bez DPH, tj. 5,7 % nabídkové ceny.					
Cena méněprací podle tohoto Změnového listu činí 0,00 Kč bez DPH, tj. 0,00 % nabídkové ceny.					
Cena víceprací všech Změnových listů této stavby realizovaných dle § 222 odst. 4 ZZVZ činí + 963 315,01 Kč bez DPH, tj. 7,65 % nabídkové ceny.					
Cena méněprací všech Změnových listů této stavby realizovaných dle § 222 odst. 4 ZZVZ činí – 70 889,91 bez DPH, tj. - 0,56 % nabídkové ceny.					
Počet připojených listů specifikací (rozpočet): 10					

Zástupce zhotovitele:

Zhotovitel vypracoval tento Změnový list včetně příloh a prohlašuje, že všechny uvedené údaje jsou pravdivé.

[Redacted signature and stamp area]

STAVEBNÍ LOMY A.S.
Valdíkova 714, 401 01 Lány
Tel: +420 254 094 111, +420 254 809
Fax: +420 254 094 111
E-mail: info@stavebni-romy.cz
IČ: 254 094 111
Zapsáno v ÚOJ, oddělení: 01/1705

Komentář ke způsobu stanovení ceny a její přiměřenosti:

Použity ceny z uzavřené smlouvy o dílo nebo použity z ceníku URS.

1) Odůvodnění změny de minimis (§ 222 odst. 4 ZZVZ)

- změna nemění celkovou povahu původní veřejné zakázky,
- nedojde ke změně zhotovitele,
- hodnota změny (všech změn v rámci této stavby realizovaných v režimu de minimis, tedy součet absolutních hodnot více- a méněprací realizovaných v tomto režimu) je nižší, než finanční limit pro nadlimitní veřejnou zakázku na stavební práce a současně nižší než 15 % ceny sjednané ve smlouvě původní veřejné zakázky.

Stanovisko projektanta: X

Projektant souhlasí s uvedenými údaji a zdůvodněním a předkládá investorovi k přijetí / zamítnutí změny

[Redacted signature]

Podpis [Redacted] 6.3.2020

Potvrzení o převzetí Návrhu změny TDI:

TDI souhlasí s uvedenými údaji a zdůvodněním a předkládá investorovi k přijetí / zamítnutí změny

[Redacted signature]

Podpis [Redacted] 6.3.2020

Zástupce objednatele:

Objednatel posoudil dodatečné stavební práce (vícepráce / méněpráce), které jsou předmětem této změny, po věcné stránce, z hlediska přiměřenosti ceny, včetně odůvodnění aplikovatelnosti § 222 odst. 4 až 7 ZZVZ, kterým se rozumí zdůvodnění splnění zákonných podmínek pro realizaci víceprací / méněprací dle výše uvedených ustanovení a v případě změn podle § 222 odst. 5 nebo 6 ZZVZ rovněž.

[Redacted signature]

Podpis [Redacted] 10.3.2020

[Redacted signature]

Podpis [Redacted] 11.3.2020

Toto Přijetí změny (dále jen "PZ") je dokladem posouzení [Redacted] doklady potřebné k přijetí / zamítnutí návrhu změny a tyto doklady byly posouzeny jako opravňující / nevyhovující k provedení změny. K zadání dodatečných stavebních prací / méněprací, které jsou předmětem výše popsané změny, dojde až po podpisu dodatku k SoD. Dodatek může být zpracován souhrnně pro více Změnových listů. V případě, že zhotovitel vynaložil náklady na provedení změny, jdou tyto k jeho tíži do doby podpisu dodatku SoD oběma smluvními stranami.

CENOVÁ NABÍDKA S ROZPISEM DPH

Měna: Kč

Poř. Kód	VCSP	Popis	Množství M.j.	Cena/m.j.	Cena celk.
----------	------	-------	---------------	-----------	------------

Stavba: n19195D4 - LN038128 Louny, Riegrova, 28. října - rekonstrukce kanalizace a vodovodu

001 - Prodloužení vodovodu v ulici J.Süssmilcha

001 - 1 - IO 01 Rekonstrukce vodovodu

HSV - Práce a dodávky HSV

1 - Zemní práce

001	119001401	Dočasné zajištění podzemního potrubí nebo vedení ve výkopu ve stavu i poloze, ve kterých byla na začátku zemních prací a to s podepřením, vzepřením nebo vyvšešením, příp. s ochranným bedněním, se zřízením a odstraněním zajišťovací konstrukce, s op			
002	119001423	Dočasné zajištění podzemního potrubí nebo vedení ve výkopu ve stavu i poloze, ve kterých byla na začátku zemních prací a to s podepřením, vzepřením nebo vyvšešením, příp. s ochranným bedněním, se zřízením a odstraněním zajišťovací konstrukce, s op			
007	120001101	Příplatek k cenám výkopů za zřízení výkopů v blízkosti inženýrských sítí nebo výbušnin v horninách jakékoliv třídy			
008	132201203	Hloubení zapažených i nezapažených rýh šířky přes 600 do 2 000 mm s urovnáním dna do předepsaného profilu a spádu v hornině tř. 3 přes 1 000 do 5 000 m ³			
009	132201209	Hloubení zapažených i nezapažených rýh šířky přes 600 do 2 000 mm s urovnáním dna do předepsaného profilu a spádu v hornině tř. 3 Příplatek k cenám za lepidlost horniny tř. 3			
010	132301203	Hloubení zapažených i nezapažených rýh šířky přes 600 do 2 000 mm s urovnáním dna do předepsaného profilu a spádu v hornině tř. 4 přes 1 000 do 5 000 m ³			
011	132301209	Hloubení zapažených i nezapažených rýh šířky přes 600 do 2 000 mm s urovnáním dna do předepsaného profilu a spádu v hornině tř. 4 Příplatek k cenám za lepidlost horniny tř. 4			
012	151101101	Zřízení pažení a rozeptění stěn rýh pro podzemní vedení pro všechny šířky rýh příložené pro jakoukoliv mezerovitost, hloubky do 2 m			
013	151101111	Odstanění pažení a rozeptění stěn rýh pro podzemní vedení s uložením materiálu na vzdálenost do 3 m od kraje výkopu příložené, hloubky do 2 m			
014	161101101	Svislé přemístění výkopku bez naložení do dopravní nádoby avšak s vyprázdněním dopravní nádoby na hromadu nebo do dopravního prostředku z horniny tř. 1 až 4, při hloubce výkopu přes 1 do 2,5 m			
015	162301101	Vodorovné přemístění výkopku nebo sypaniny po suchu na obvyklém dopravním prostředku, bez naložení výkopku, avšak se složením bez rozhrnutí z horniny tř. 1 až 4 na vzdálenost přes 50 do 500 m			
016	162501102	Vodorovné přemístění výkopku nebo sypaniny po suchu na obvyklém dopravním prostředku, bez naložení výkopku, avšak se složením bez rozhrnutí z horniny tř. 1 až 4 na vzdálenost přes 2 500 do 3 000 m			

GENOVÁ NABÍDKA S ROZPISEM DPH

Měna: Kč

Poř. Kód	VCSP	Popis	Množství M.j.	Cena/m.j.	Cena celk.
017	162701105	Vodorovné přemístění výkopku nebo sypaniny po suchu na obvyklém dopravním prostředku, bez naložení výkopku, avšak se složením bez rozhrnutí z hominy tř. 1 až 4 na vzdálenost přes 9 000 do 10 000 m			
018	162701109	Vodorovné přemístění výkopku nebo sypaniny po suchu na obvyklém dopravním prostředku, bez naložení výkopku, avšak se složením bez rozhrnutí z hominy tř. 1 až 4 na vzdálenost Příplatek k ceně za každých dalších i započatých 1 000 m			
019	167101102	Nakládání, skládání a překládání neulehlého výkopku nebo sypaniny nakládání, množství přes 100 m3, z hornin tř. 1 až 4			
020	171201213R	Poplatek za uložení stavebního odpadu na skládce (skládkovně)- zeminy a kameniva zaříděného do Katalogu odpadů pod kódem 170 504			
021	174101101	Zásyp sypaninou z jakékoliv hominy s uložení výkopku ve vrstvách se zhuštěním jam, šachet, rýh nebo kolem objektů v těchto vykopávkách			
022	58331200	šterkopisek netříděný zásypový			
023	17430001R	Prohození zeminy tř.1-4			
024	175151101	Obsypání potrubí strojně sypaninou z vhodných hornin tř. 1 až 4 nebo materiálem připraveným podél výkopu ve vzdálenosti do 3 m od jeho kraje, pro jakoukoliv hloubku výkopu a míru zhuštění bez prohození sypaniny			
025	58337331	šterkopisek frakce 0/22			
Součet za 1 - Zemní práce					
4 - Vodorovné konstrukce					
026	451573111	Lože pod potrubí, stoky a drobné objekty v otevřeném výkopu z písků a šterkopisků do 63 mm			
027	452313141	Podkladní a zajišťovací konstrukce z betonu prostého v otevřeném výkopu bloky pro potrubí z betonu tř. C 16/20			
028	452353101	Bednění podkladních a zajišťovacích konstrukcí v otevřeném výkopu bloků pro potrubí			
Součet za 4 - Vodorovné konstrukce					
8 - Trubní vedení					
032	851241131	Montáž potrubí z trub litinových tlakových hrdlových v otevřeném výkopu s integrovaným těsněním DN 80			
033	55254080.DKT	mat Duktus VTH dl. 6 m, DN 80 ZINEK PLUS 400 g/m2(85% ZN + 15% AL) C 50, pro spoj TYTON nebo BRS (Sit Plus)			
034	55254080~R.DKT	mat trubka litinová dl. 6 m, DN 80 ZINEK PLUS 400 g/m2(85% ZN + 15% AL) C 50, pro spoj TYTON nebo BRS (Sit Plus)			
035	55291029.DKT	mat Duktus těsnicí gumový kroužek DN 80 EPDM Sit Plus pro spoj BRS			
044	88300160~7000.1	mat NEREZ ŠROUBY PRO PŘÍRUBOVÝ SPOJ DN 80-100 PN16 - M 16,70mm			
057	871161211	Montáž vodovodního potrubí z plastů v otevřeném výkopu z polyethylenu PE 100 svařovaných elektrotvarovkou SDR 11/PN16 D 32 x 3,0 mm			
058	101330	mat roura PE100 RC+ d32x3,0mm SDR11/PN16, návin 100m			
059	891181112	Montáž vodovodních armatur na potrubí šoupátek nebo klapek uzavíracích v otevřeném výkopu nebo v šachtách s osazením zemní soupravy (bez poklopů) DN 40			

CENOVÁ NABÍDKA S ROZPISEM DPH

Měna: Kč

Poř. Kód	VCSP	Popis	Množství M.j.	Cena/m.j.	Cena celk.
060	263003402516	mat ŠOUPÁTKO ISO DOMOVNÍ PŘÍPOJKY 25			
061	960113018004	mat SOUPRAVA ZEMNÍ TELESKOPICKÁ DOM. ŠOUPÁTKA-1,3-1,8 3/4"-2" (1,3-1,8m)			
068	891249111	Montáž vodovodních armatur na potrubí navrtávacích pasů s ventilem Jt 1 MPa, na potrubí z trub litinových, ocelových nebo plastických hmot DN 80			
069	337008005477	mat PAS NAVRTÁVACÍ UZAVÍRACÍ 80-5/4"			
073	892241111	Tlakové zkoušky vodou na potrubí DN do 80			
075	899401112	Osazení poklopů litinových šoupátkových			
077	1650KASI0001	mat POKLOP ULIČNÍ SAMONIVELAČNÍ PŘÍPOJKOVÝ BEZ LOGA VODA			
079	899712111	Orientační tabulky na vodovodních a kanalizačních řadech na zdivu			
080	899721111R	mat Signalizační vodič DN do 150 mm na potrubí PVC - nerez lanko opláštěné			
081	899722111	mat Krytí potrubí z plastů výstražnou fólií z PVC šířky 20 cm			
Součet za 8 - Trubní vedení					
998 - Přesun hmot					
096	998273102	Přesun hmot pro trubní vedení hloubené z trub litinových pro vodovody nebo kanalizace v otevřeném výkopu dopravní vzdálenost do 15 m			
Součet za 998 - Přesun hmot					
Celkem HSV - Práce a dodávky HSV					
Celkem 001 - 1 - IO 01 Rekonstrukce vodovodu					
004 - 3 - Obnova povrchů					
HSV - Práce a dodávky HSV					
1 - Zemní práce					
190	113107523	Odstranění podkladů nebo krytí při překozech inženýrských sítí s přemístěním hmot na skládku ve vzdálenosti do 3 m nebo s naložením na dopravní prostředek strojně plochy jednotlivě přes 15 m ² z kameniva hrubého drčeného, o tl. vrstvy přes 200 do 300			
191	113107543	Odstranění podkladů nebo krytí při překozech inženýrských sítí s přemístěním hmot na skládku ve vzdálenosti do 3 m nebo s naložením na dopravní prostředek strojně plochy jednotlivě přes 15 m ² živičných, o tl. vrstvy přes 100 do 150 mm			
193	113154363	Frézování živičného podkladu nebo krytu s naložením na dopravní prostředek plochy přes 1 000 do 10 000 m ² s překážkami v trase pruhu šířky přes 1 m do 2 m, tloušťky vrstvy 50 mm			
Součet za 1 - Zemní práce					
5 - Komunikace pozemní					
204	566901232	Vyspravení podkladu po překozech inženýrských sítí plochy přes 15 m ² s rozprostřením a zhutněním šterkodrti tl. 150 mm			
205	566901261	Vyspravení podkladu po překozech inženýrských sítí plochy přes 15 m ² s rozprostřením a zhutněním obalovaným kamenivem ACP (OK) tl. 100 mm			
206	572341112	Vyspravení krytu komunikací po překozech inženýrských sítí plochy přes 15 m ² asfaltovým betonem ACO (AB), po zhutnění tl. přes 50 do 70 mm			
207	573211107	Postřik spojovací PS bez posypu kamenivem z asfaltu silničního, v množství 0,30 kg/m ²			

CENOVÁ NABÍDKA S ROZPISEM DPH

Měna: Kč

Poř. Kód	VCSP	Popis	Množství M.j.	Cena/m.j.	Cena celk.
Součet za 5 - Komunikace pozemní					
9 - Ostatní konstrukce a práce, bourání					
216	919732211	Styčná pracovní spára při napojení nového živíčního povrchu na stávající se zalitím za tepla modifikovanou asfaltovou hmotou s posypem vápenným hydrátem šířky do 15 mm, hloubky do 25 mm včetně prořezání spáry			
217	919735113	Řezání stávajícího živíčního krytu nebo podkladu hloubky přes 100 do 150 mm			
Součet za 9 - Ostatní konstrukce a práce, bourání					
997 - Přesun sutě					
221	997221551	Vodorovná doprava sutí bez naložení, ale se složením a s hrubým urovnáním ze sybkých materiálů, na vzdálenost do 1 km			
222	997221559	Vodorovná doprava sutí bez naložení, ale se složením a s hrubým urovnáním Příplatek k ceně za každý další i započatý 1 km přes 1 km			
226	997221845R	Poplatek za uložení stavebního odpadu na skládce (skládkovně)- asfaltového bez obsahu dehtu zaříděného do Katalogu odpadů pod kódem 170 302			1
Součet za 997 - Přesun sutě					
998 - Přesun hmot					
228	998225111	Přesun hmot pro komunikace s krytem z kameniva, monolitickým betonovým nebo živíčním dopravní vzdálenost do 200 m jakékoliv délky objektu			
Součet za 998 - Přesun hmot					
Celkem HSV - Práce a dodávky HSV					
Celkem 004 - 3 - Obnova povrchů					
006 - 5 - Vedlejší náklady					
VRN - Vedlejší rozpočtové náklady					
237	030001000	Základní rozdělení průvodních činností a nákladů zařízení staveniště			
Součet za VRN - Vedlejší rozpočtové náklady					
Celkem 006 - 5 - Vedlejší náklady					
007 - 6 - Ostatní náklady					
VRN9 - Ostatní náklady					
238	012103000	HAJNÝ Vytyčení stavby a podzem.zařízení+geodetické práce před, při a po stavbě			
239	013203000	Fotodokumentace stavby			
240	013254000	Dokumentace skutečného provedení stavby			
241	034403000	Dopravně inženýrská opatření			
244	043002000	Zkoušky a ostatní měření			
Součet za VRN9 - Ostatní náklady					
Celkem 007 - 6 - Ostatní náklady					
Celkem 001 - Prodloužení vodovodu v ulici J.Süssmilcha					
CELKEM Stavba: n19195D4 - LN038128 Louny, Riegrova, 28. října - rekonstrukce kanalizace a vodovodu					

Rozpis DPH:

Typ daně	% DPH	Základ	DPH	Celkem s DPH	Počet
Základní sazba	21%				
CELKEM					

CENOVÁ NABÍDKA S ROZPISEM DPH

Měna: Kč

Poř. Kód	VCSP	Popis	Množství M.j.	Cena/m.j.	Cena celk.
----------	------	-------	---------------	-----------	------------

Stavba: n19195D3 - LN038128 Louny, Riegrova, 28. října - rekonstrukce kanalizace a vodovodu

n19195 - LN038128 Louny, Riegrova, 28. října - rekonstrukce kanalizace 16 m + nová kanalizační šachta

002 - 2 - IO 02 Rekonstrukce kanalizace - vícepráce 16 m + nová kanalizační šachta

HSV - Práce a dodávky HSV

1 - Zemní práce

097	119001401	Dočasné zajištění podzemního potrubí nebo vedení ve výkopu ve stavu i poloze, ve kterých byla na začátku zemních prací a to s podepřením, vzepřením nebo vyvážením, příp. s ochranným bedněním, se zřízení a odstraněním zajišťovací konstrukce, s op			
098	119001411	Dočasné zajištění podzemního potrubí nebo vedení ve výkopu ve stavu i poloze, ve kterých byla na začátku zemních prací a to s podepřením, vzepřením nebo vyvážením, příp. s ochranným bedněním, se zřízení a odstraněním zajišťovací konstrukce, s op			
099	119001423	Dočasné zajištění podzemního potrubí nebo vedení ve výkopu ve stavu i poloze, ve kterých byla na začátku zemních prací a to s podepřením, vzepřením nebo vyvážením, příp. s ochranným bedněním, se zřízení a odstraněním zajišťovací konstrukce, s op			
100	120001101	Příplatek k cenám vykopávek za zřízení vykopávek v blízkosti inženýrských sítí nebo výbušnin v horninách jakékoliv třídy			
101	132201203	Hloubení zapažených i nezapažených rýh šířky přes 600 do 2 000 mm s urovnáním dna do předepsaného profilu a spádu v hornině tř. 3 přes 1 000 do 5 000 m ³			
102	132201209	Hloubení zapažených i nezapažených rýh šířky přes 600 do 2 000 mm s urovnáním dna do předepsaného profilu a spádu v hornině tř. 3 Příplatek k cenám za lepivost horniny tř. 3			
103	132301203	Hloubení zapažených i nezapažených rýh šířky přes 600 do 2 000 mm s urovnáním dna do předepsaného profilu a spádu v hornině tř. 4 přes 1 000 do 5 000 m ³			
104	132301209	Hloubení zapažených i nezapažených rýh šířky přes 600 do 2 000 mm s urovnáním dna do předepsaného profilu a spádu v hornině tř. 4 Příplatek k cenám za lepivost horniny tř. 4			
105	151101102	Zřízení pažení a rozepření stěn rýh pro podzemní vedení pro všechny šířky rýhy příložené pro jakoukoliv mezerovitost, hloubky do 4 m			
107	151101112	Odstranění pažení a rozepření stěn rýh pro podzemní vedení s uložením materiálu na vzdálenost do 3 m od kraje výkopu příložené, hloubky přes 2 do 4 m			
109	161101102	Svislé přemístění výkopku bez naložení do dopravní nádoby avšak s vyprázdněním dopravní nádoby na hromadu nebo do dopravního prostředku z horniny tř. 1 až 4, při hloubce výkopu přes 2,5 do 4 m			
111	162301101	Vodorovné přemístění výkopku nebo sypaniny po suchu na obvyklém dopravním prostředku, bez naložení výkopku, avšak se složením bez rozhrnutí z horniny tř. 1 až 4 na vzdálenost přes 50 do 500 m			

CENOVÁ NABÍDKA S ROZPISEM DPH

Měna: Kč

Poř. Kód	VCSP	Popis	Množství M.J.	Cena/m.j.	Cena celk.
112	162501102	Vodorovné přemístění výkopku nebo sypaniny po suchu na obvyklém dopravním prostředku, bez naložení výkopku, avšak se složením bez rozhrnutí z hominy tř. 1 až 4 na vzdálenost přes 2 500 do 3 000 m			
113	162701105	Vodorovné přemístění výkopku nebo sypaniny po suchu na obvyklém dopravním prostředku, bez naložení výkopku, avšak se složením bez rozhrnutí z hominy tř. 1 až 4 na vzdálenost přes 9 000 do 10 000 m			
114	162701109	Vodorovné přemístění výkopku nebo sypaniny po suchu na obvyklém dopravním prostředku, bez naložení výkopku, avšak se složením bez rozhrnutí z hominy tř. 1 až 4 na vzdálenost Připlátek k ceně za každých dalších i započatých 1 000 m			
115	167101102	Nakládání, skládání a překládání neulehlého výkopku nebo sypaniny nakládání, množství přes 100 m ³ , z homin tř. 1 až 4			
116	171201213R	Poplatek za uložení stavebního odpadu na skládce (skládkovné)- zeminy a kameniva zaříděného do Katalogu odpadů pod kódem 170 504			
118	174101101	Zásyp sypaninou z jakékoliv hominy s uložením výkopku ve vrstvách se zhuštěním jam, šachet, ryh nebo kolem objektů v těchto vykopávkách			
119	58331200	šterkopisek netříděný zásypový			
120	17430001R	Prohození zeminy tř.1-4			
121	175151101	Obsypání potrubí strojně sypaninou z vhodných homin tř. 1 až 4 nebo materiálem připraveným podél výkopu ve vzdálenosti do 3 m od jeho kraje, pro jakoukoliv hloubku výkopu a míru zhuštění bez prohození sypaniny			
122	58337331	šterkopisek frakce 0/22			
Součet za 1 - Zemní práce					
3 - Svislé a kompletní konstrukce					
123	358315115	Bourání stoky kompletní nebo vybourání otvorů průřezové plochy přes 4 m ² ve stokách ze zdiva z prostého betonu			
124	359901211	Monitoring stok (kamerový systém) jakékoliv výšky nová kanalizace			
Součet za 3 - Svislé a kompletní konstrukce					
4 - Vodorovné konstrukce					
125	451573111	Lože pod potrubí, stoky a drobné objekty v otevřeném výkopu z písků a šterkopisků do 63 mm			
126	451577121	Podkladní a výplňová vrstva z kameniva tloušťky do 200 mm z kameniva drceného			
127	452112111	Osazení betonových dílců prstenců nebo rámu pod poklady a mříže, výšky do 100 mm			
130	41329011~ 18044100- 01	mat Prstavec šachetní vyrovnávací betonový 60/625/120			
Součet za 4 - Vodorovné konstrukce					
8 - Trubní vedení					
134	831352193R	Napojení stávající kanalizace na nové šachtové dno			
135	831372121	Montáž potrubí z trub kameninových hrdlových s integrovaným těsněním v otevřeném výkopu ve sklonu do 20 % DN 300			
136	59710711	trouba kameninová glazovaná DN 300mm L2,, 50m spojovací systém C Třída 160			
152	892372121	Tlakové zkoušky vzduchem těsnícími vaky ucpávkovými DN 300			

CENOVÁ NABÍDKA S ROZPISEM DPH

Měna: Kč

Poř. Kód	VCSP	Popis	Množství M.j.	Cena/m.j.	Cena celk.
154	894411311	Osazení železobetonových dílců pro šachty skruží rovných			
155	59224070	mat skruž betonová DN 1000x1000 PS, 100x100x12 cm			
157	59224066	mat skruž betonová DN 1000x250 PS, 100x25x12 cm			
158	592243480	mat těsnění elastomerové pro spojení šachetních dílů DN 1000			
160	894412411	Osazení železobetonových dílců pro šachty skruží přechodových			
161	592243120	mat kónus šachetní betonový kapsové plastové stupadlo 100x62,5x58 cm			
163	894414111	Osazení železobetonových dílců pro šachty skruží základových (dno)			
165	41029001-18044200-1R	mat dno šachetní betonové TBZ-Q 400 - 1000, pro potrubí DN 400			
168	899104111	Osazení poklopů litinových a ocelových včetně rámu pro třídu zatížení D400, E600			
169	KDB83B	mat Kanalizační poklop, rám betonolitinový v.160mm,, bez vybrání pro lapač, D 400 bez odvětrání, bez čepu			
Součet za 8 - Trubní vedení					
997 - Přesun sutě					
172	997013509	Odvoz sutí a vybouraných hmot na skládku nebo meziskládku se složením, na vzdálenost Příplatek k ceně za každý další i započatý 1 km přes 1 km			
173	997013511	Odvoz sutí a vybouraných hmot z meziskládky na skládku s naložením a se složením, na vzdálenost do 1 km			
175	997221815R	Poplatek za uložení stavebního odpadu na skládce (skládkové)- z prostého betonu zaříděného do Katalogu odpadů pod kódem 170 101			
Součet za 997 - Přesun sutě					
998 - Přesun hmot					
176	998275101	Přesun hmot pro trubní vedení hloubené z trub kameninových pro kanalizace v otevřeném výkopu dopravní vzdálenost do 15 m			
Součet za 998 - Přesun hmot					
Celkem HSV - Práce a dodávky HSV					
Celkem 002 - 2 - IO 02 Rekonstrukce kanalizace - vícepráce 16 m + nová kanalizační šachta					
004 - 3 - Obnova povrchů					
HSV - Práce a dodávky HSV					
1 - Zemní práce					
188	113106021	Rozebrání dlažeb a dílců při překopecch inženýrských sítí s přemístěním hmot na skládku na vzdálenost do 3 m nebo s naložením na dopravní prostředek ručně komunikací pro pěší s ložem z kameniva nebo živice a s výplní spár z betonových nebo kameninových			
189	113107422	Odstranění podkladů nebo krytů při překopecch inženýrských sítí s přemístěním hmot na skládku ve vzdálenosti do 3 m nebo s naložením na dopravní prostředek strojně plochy jednotlivě do 15 m ² z kameniva hrubého drceného, o tl. vrstvy přes 100 do 200 mm			

CENOVÁ NABÍDKA S ROZPISEM DPH

Měna: Kč

Poř. Kód	VCSP	Popis	Množství M.j.		
190	113107523	Odstranění podkladů nebo krytí při překozech inženýrských sítí s přemístěním hmot na skládku ve vzdálenosti do 3 m nebo s naložením na dopravní prostředek strojně plochy jednotlivě přes 15 m ² z kameniva hrubého drceného, o tl. vrstvy přes 200 do 300			
191	113107543	Odstranění podkladů nebo krytí při překozech inženýrských sítí s přemístěním hmot na skládku ve vzdálenosti do 3 m nebo s naložením na dopravní prostředek strojně plochy jednotlivě přes 15 m ² živých, o tl. vrstvy přes 100 do 150 mm			
193	113154363	Frézování živého podkladu nebo krytu s naložením na dopravní prostředek plochy přes 1 000 do 10 000 m ² s překážkami v trase pruhu šířky přes 1 m do 2 m, tloušťky vrstvy 50 mm			
194	113202111	Vytrhání obrub s vybouráním lože, s přemístěním hmot na skládku na vzdálenost do 3 m nebo s naložením na dopravní prostředek z krajníků nebo obrubníků stojatých			
195	121101101	Sejmutí ornice nebo lesní půdy s vodorovným přemístěním na hromady v místě upotřebení nebo na dočasné či trvalé skládce se složením, na vzdálenost do 50 m			
196	181301101	Rozprostření a urovňání ornice v rovině nebo ve svahu sklonu do 1:5 při souvislé ploše do 500 m ² , tl. vrstvy do 100 mm			
197	181411131	Založení trávníku na půdě předem připravené plochy do 1000 m ² výsivem včetně utážení parkového v rovině nebo na svahu do 1:5			
198	00572410	mat osivo směs travní parková			
Součet za 1 - Zemní práce					
5 - Komunikace pozemní					
203	566901132	Vyspravení podkladu po překozech inženýrských sítí plochy do 15 m ² s rozprostřením a zhutněním šterkodrtí tl. 150 mm			
204	566901232	Vyspravení podkladu po překozech inženýrských sítí plochy přes 15 m ² s rozprostřením a zhutněním šterkodrtí tl. 150 mm			
205	566901261	Vyspravení podkladu po překozech inženýrských sítí plochy přes 15 m ² s rozprostřením a zhutněním obalovaným kamenivem ACP (OK) tl. 100 mm			
206	572341112	Vyspravení krytu komunikací po překozech inženýrských sítí plochy přes 15 m ² asfaltovým betonem ACO (AB), po zhutnění tl. přes 50 do 70 mm			
207	573211107	Postřik spojovací PS bez posypu kamenivem z asfaltu sáňičního, v množství 0,30 kg/m ²			
208	573211108	Postřik spojovací PS bez posypu kamenivem z asfaltu sáňičního, v množství 0,40 kg/m ²			
209	577134211	Asfaltový beton vrstva obrusná ACO 11 (ABS) s rozprostřením a se zhutněním z nemodifikovaného asfaltu v pruhu šířky do 3 m tř. II, po zhutnění tl. 40 mm			
210	596211110	Kladení dlažby z betonových zámkových dlaždic komunikací pro pěší s ložem z kameniva těžkého nebo drceného tl. do 40 mm, s vyplněním spár s dvojitým hutněním, vibrováním a se smetením přebytečného materiálu na krajnici tl. 60 mm skupiny A, pro ploch			
211	59245018	mat dlažba skládebná betonová 200x100x60mm přírodní			
Součet za 5 - Komunikace pozemní					

CENOVÁ NABÍDKA S ROZPISEM DPH

Měna: Kč

Poř. Kód	VCSP	Popis	Množství M.j.	Cena/m.j.	Cena celk.
9 - Ostatní konstrukce a práce, bourání					
212	916131213	Osazení silničního obrubníku betonového se zřízením lože, s vyplněním a zařazením spár cementovou maltou stojatého s boční opěrou z betonu prostého, do lože z betonu prostého			
213	59217031	mat			
214	916231213	obrubník betonový silniční 1000x150x250mm Osazení chodníkového obrubníku betonového se zřízením lože, s vyplněním a zařazením spár cementovou maltou stojatého s boční opěrou z betonu prostého, do lože z betonu prostého			
215	59217008	mat			
216	919732211	obrubník betonový parkový 1000x80x200mm Styčná pracovní spára při napojení nového živичného povrchu na stávající se zalitím za tepla modifikovanou asfaltovou hmotou s posypem vápenným hydrátem šířky do 15 mm, hloubky do 25 mm včetně prořezání spáry			
217	919735113	Řezání stávajícího živичného krytu nebo podkladu hloubky přes 100 do 150 mm			
218	979021112	Očištění vybouraných prvků při překozech inženýrských sítí od spojovacího materiálu s odklizením a uložením očištěných hmot a spojovacího materiálu na skládku do vzdálenosti 10 m nebo naložením na dopravní prostředek obrubníků a krajníků, vybouraných			
219	979021113	Očištění vybouraných prvků při překozech inženýrských sítí od spojovacího materiálu s odklizením a uložením očištěných hmot a spojovacího materiálu na skládku do vzdálenosti 10 m nebo naložením na dopravní prostředek obrubníků a krajníků, vybouraných			
220	979051121	Očištění vybouraných prvků při překozech inženýrských sítí od spojovacího materiálu s odklizením a uložením očištěných hmot a spojovacího materiálu na skládku do vzdálenosti 10 m nebo naložením na dopravní prostředek zámkových dlaždic s vyplněním spá			
Součet za 9 - Ostatní konstrukce a práce, bourání					
997 - Přesun sutě					
221	997221551	Vodorovná doprava sutí bez naložení, ale se složením a s hrubým urovnáním ze syplých materiálů, na vzdálenost do 1 km			
222	997221559	Vodorovná doprava sutí bez naložení, ale se složením a s hrubým urovnáním Příplatek k ceně za každý další i započatý 1 km přes 1 km			
223	997221561	Vodorovná doprava sutí bez naložení, ale se složením a s hrubým urovnáním z kusových materiálů, na vzdálenost do 1 km			
224	997221569	Vodorovná doprava sutí bez naložení, ale se složením a s hrubým urovnáním Příplatek k ceně za každý další i započatý 1 km přes 1 km			
226	997221845R	Poplatek za uložení stavebního odpadu na skládce (skládkovné)- asfaltového bez obsahu dehtu zaříděného do Katalogu odpadů pod kódem 170 302			
227	997221855R	Poplatek za uložení stavebního odpadu na skládce (skládkovné)- zeminy a kameniva zaříděného do Katalogu odpadů pod kódem 170 504			
Součet za 997 - Přesun sutě					
998 - Přesun hmot					


CENOVÁ NABÍDKA S ROZPISEM DPH

Měna: Kč

Poř. Kód	VCSP	Popis	Množství	M.j.	Cena/m.j.	Cena celk.
228	998225111	Přesun hmot pro komunikace s krytem z kameniva, monořitickým betonovým nebo živičným dopravní vzdálenost do 200 m jakékoliv délky objektu				
Součet za 998 - Přesun hmot						
Celkem HSV - Práce a dodávky HSV						
Celkem 004 - 3 - Obnova povrchů						
006 - 5 - Vedlejší náklady						
VRN - Vedlejší rozpočtové náklady						
237	030001000	Základní rozdělení průvodních činností a nákladů zařízení stavenišť				
Součet za VRN - Vedlejší rozpočtové náklady						
Celkem 006 - 5 - Vedlejší náklady						
007 - 6 - Ostatní náklady						
VRN9 - Ostatní náklady						
238	012103000	HAJNÝ Vytyčení stavby a podzem.zařízení+geodetické práce před, při a po stavbě				
239	013203000	Fotodokumentace stavby				
240	013254000	Dokumentace skutečného provedení stavby				
241	034403000	Dopravně inženýrská opatření				
244	043002000	Zkoušky a ostatní měření				
Součet za VRN9 - Ostatní náklady						
Celkem 007 - 6 - Ostatní náklady						
Celkem n19195 - LN038128 Louny, Riegrova, 28. října - rekonstrukce kanalizace 16 m + nová kana						
CELKEM Stavba: n19195D3 - LN038128 Louny, Riegrova, 28. října - rekonstrukce kanalizace a vodovodu						

Rezpis DPH:

Typ daně	% DPH	Základ	DPH	Celkem s DPH	Počet
Základní sazba	21%				87
CELKEM					

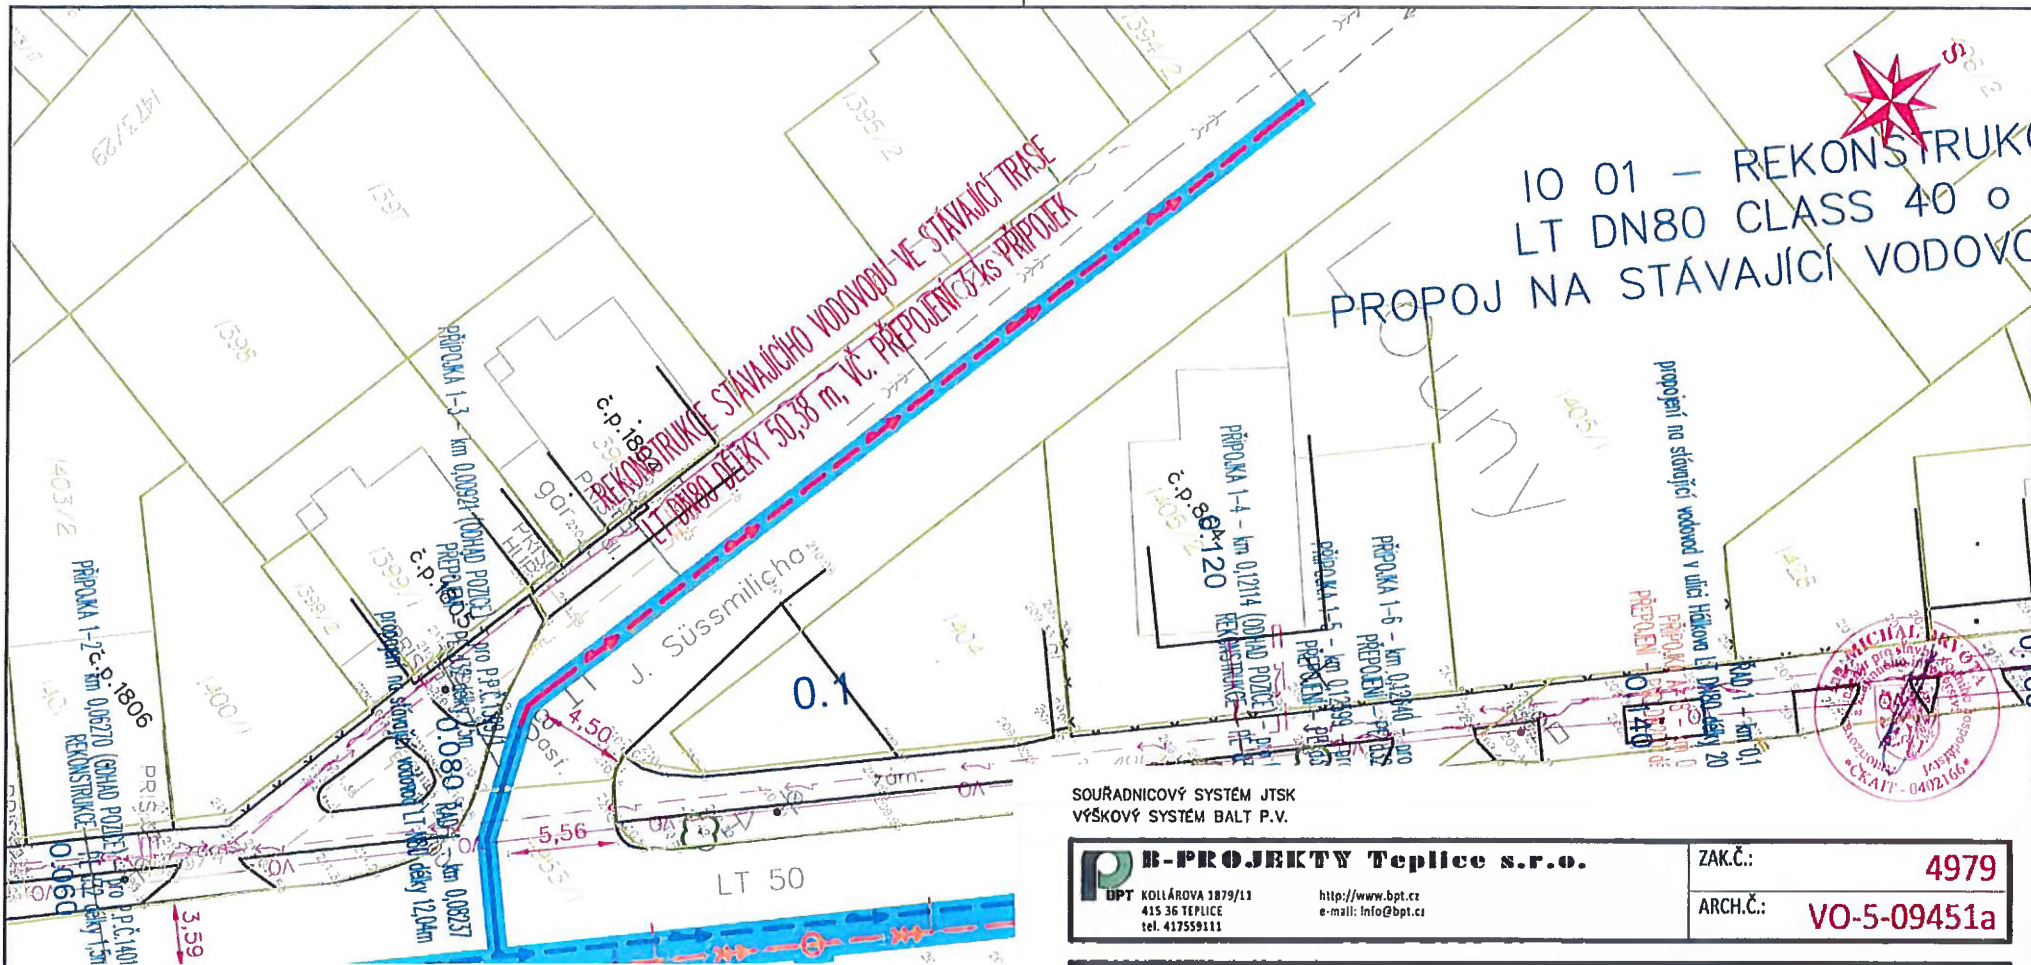

10 01 – REKONSTRUKCE
 LT DN80 CLASS 40
 PROPOJ NA STÁVAJÍCÍ VODOVOD

LEGENDA NOVÉ IS

- REKONSTRUKCE VODOVODU
- REKONSTRUKCE VODOVODU DODATEK
- REKONSTRUKCE KANALIZACE
- SANACE KANALIZACE

LEGENDA VÝKOPOVÉ PRÁCE

- VÝKOPOVÉ PRÁCE V KOMUNIKACI
- VÝKOPOVÉ PRÁCE V CHODNIKU
- VÝKOPOVÉ PRÁCE MIMO ZPEVNĚNÉ PLOCHY

LEGENDA STÁVAJÍCÍ IS

- KANALIZACE JEDNOTNÁ
- VODOVOD PITNÝ
- KABELY – NN
- KABELY – VN
- KABELY SĎĚLOVACÍ
- KABELY VO
- PLYN NTL
- PLYN STI.

SOUŘADNICOVÝ SYSTÉM JTSK
 VÝŠKOVÝ SYSTÉM BALT P.V.

B-PROJEKTY Teplíce s.r.o. <small>DPT KOLLAŘOVA 1879/11 415 36 TEPLICE tel. 417559111</small>	ZAK.Č.: 4979
	ARCH.Č.: VO-5-09451a

	SEVEROČESKÉ VODOVODY A KANALIZACE AKCIOVÁ SPOLEČNOST	ÚTVAR PROJEKCE SLADOVNICKÁ 1082 463 11 LIBEREC – VRATISLAVICE
--	--	---

VYPRACOVAL: ING. DRVOTA	ZODPĚVĚNÝ PROJEKTANT: ING. DRVOTA	HLAVNÍ INŽENÝR PROJEKTU: ING. PROCHÁZKA	MANAŽER OTVÁR: ING. HRUŠA	TECHNICKÁ KONTROLA: ING. PROCHÁZKA
INVESTOR: SVS a.s.	KRAJ: OSTECKÝ	FORMÁT: 1B x A4	DATUM: 04/2018	
PŘÍLOHA: C. SITUACE STAVBY			STUPEŇ: DPS	CÍSLO ZAKÁZKY: 10859/4
KOORDINAČNÍ SITUAČNÍ VÝKRES DODATEK 02/2020		MĚŘITKO: 1:250	CÍSLO VÝKRESU: C.3.1	CÍSLO PARÉ:
AKCE: LN 03B 12B LOUNY, RIEGROVA, 2B.ŘÍJNA REKONSTRUKCE KANALIZACE A VODOVODU				



