



1. PODZEMNÍ PODLAŽÍ

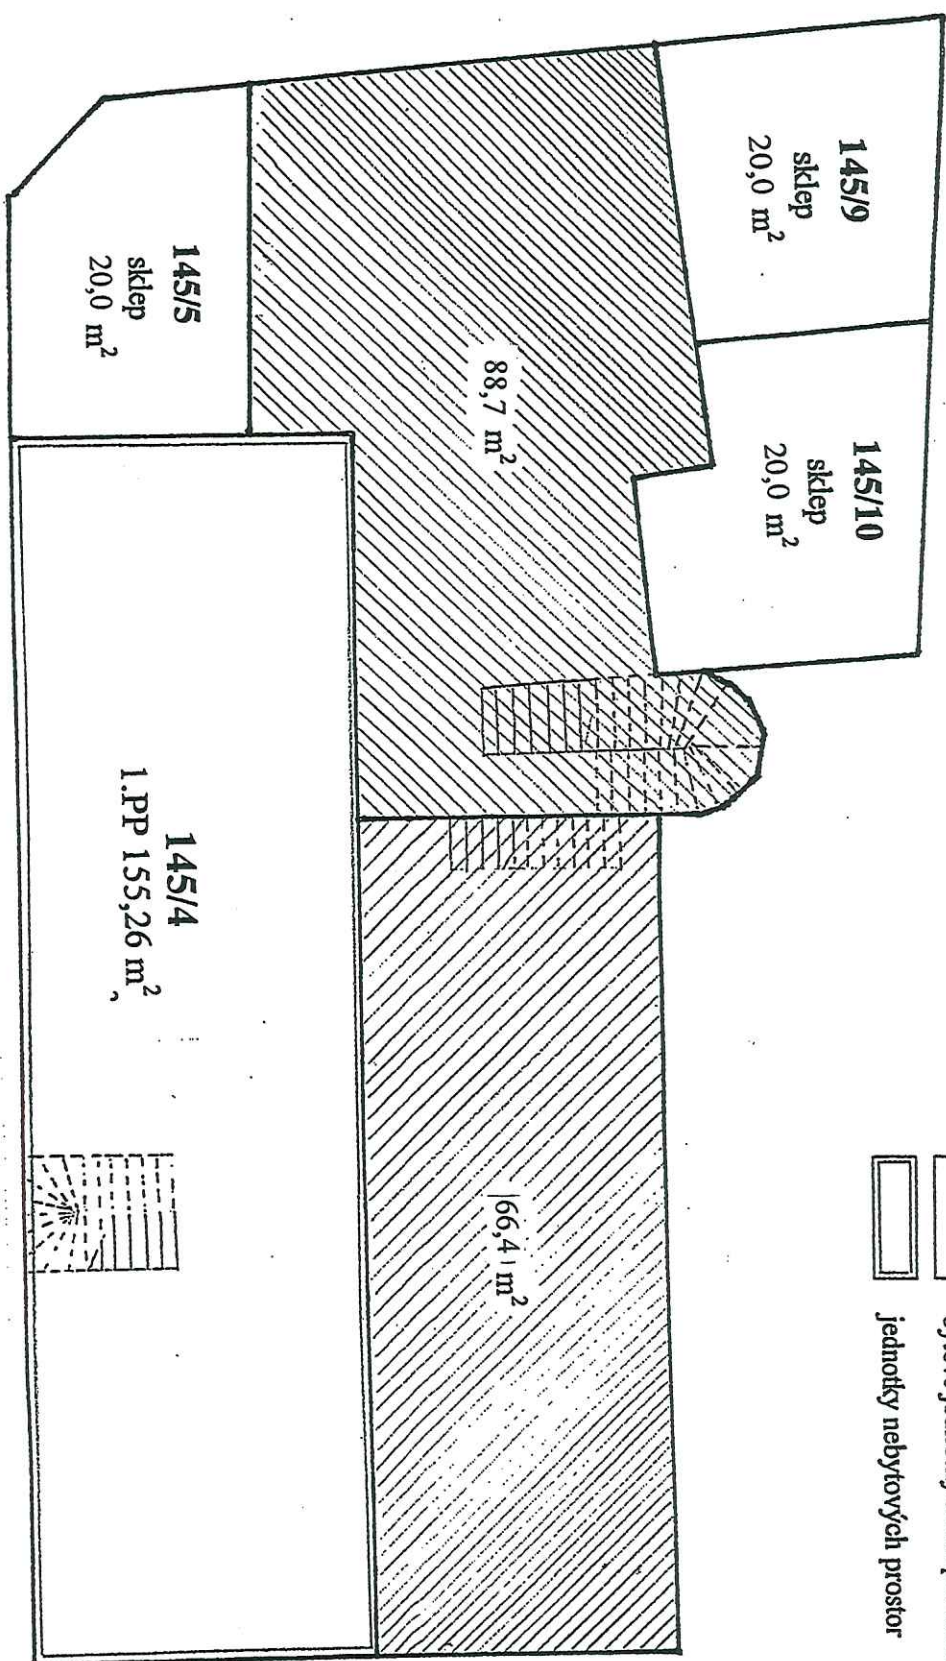

Společná část se sklepními kójiemi o výměře 66,4 m² je určena k výlučnému užívání vlastníkům jednotek č.145/6, 145/7, 145/8, 145/11, 145/12, 145/13, 145/14, 145/15, 145/16, 145/17, 145/18, 145/19.

Společná část chodba o výměře 88,7 m² včetně schodiště 2 - 4,0 m² určena k výlučnému užívání vlastníkům jednotek č.145/4, 145/5, 145/9, 145/10, jako přístupová cesta ke sklepům jednotek č.145/5, 145/9, 145/10 a přístup do nebytového prostoru č.145/4 (jeho části umístěné v 1.PP).


I. NADLEŽNOSTI PODLAŽÍ

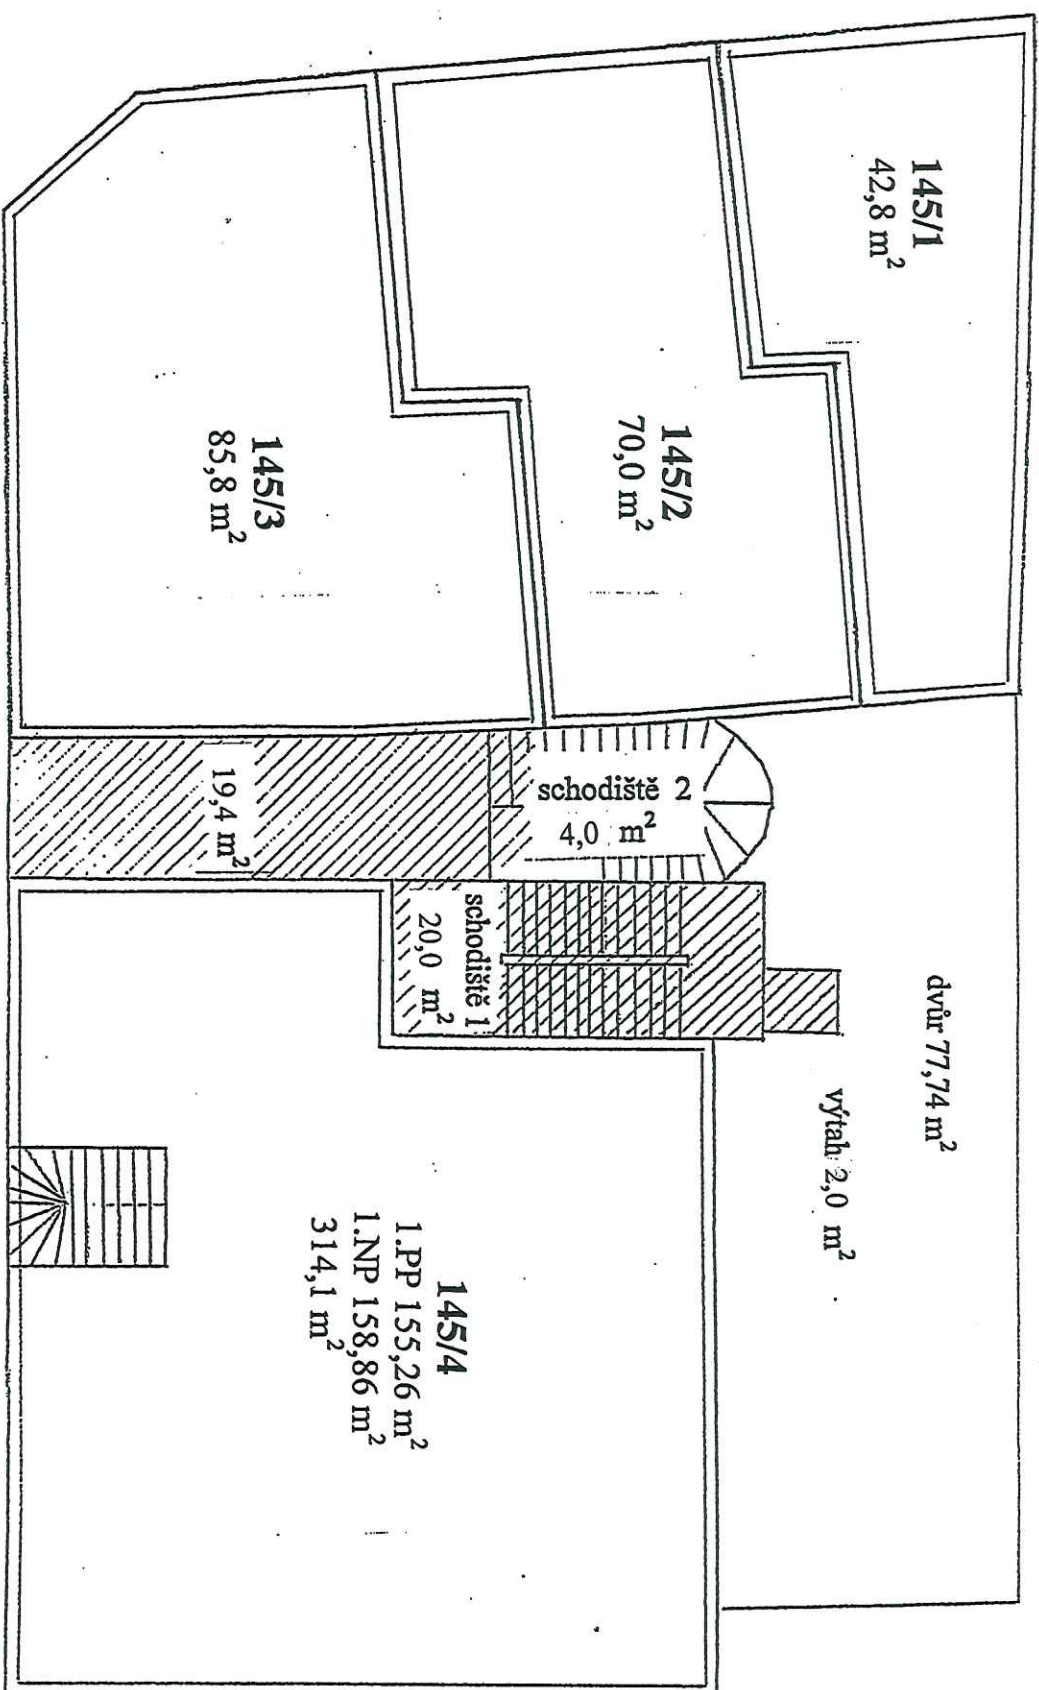

Společná část vstupní chodba 19,4 m², schodiště s podestami v 1. až 5.NP po 20,0m² a v 6.NP 8,7m²


Zvonky, zvonkový panel s mluvítkem domácího telefonu u vchodových dveří, včetně rozvodu domácího telefonu do jednotek určená k výlučnému užívání vlastníkům jednotek č.145/5, 145/6, 145/7, 145/8, 145/9, 145/10, 145/11, 145/12, 145/13, 145/14, 145/15, 145/16, 145/17, 145/18, 145/19, 145/20, 145/21, 145/22, 145/23.

2. NADZEMNÍ PODLAŽÍ

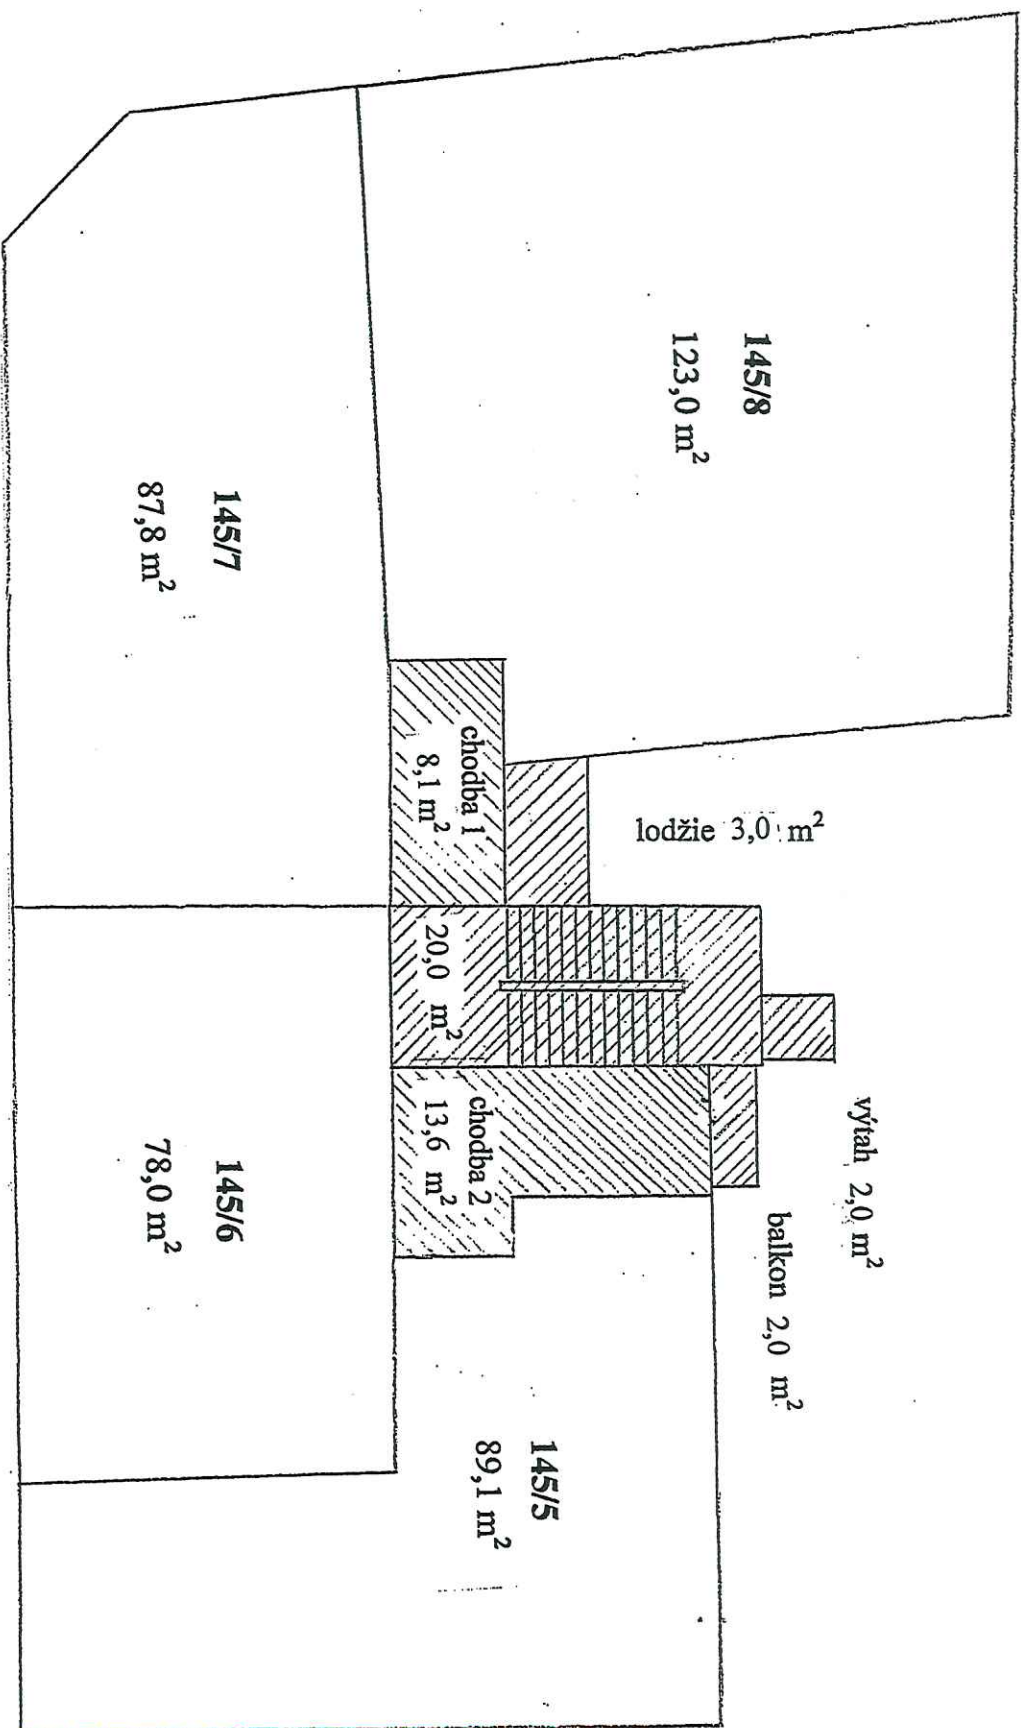


Společná část chodba 1 - 8,1 m² a lodžie 3,0 m² pod uzávěrou určená k výlučnému užívání vlastníkům jednotek č. 145/7, 145/8.
Společná část chodba 2 - 13,6 m² a balkón 2,0 m² pod uzávěrou určená k výlučnému užívání vlastníkům jednotek č. 145/5, 145/6.

3. NADZEMNÍ PODLAŽÍ

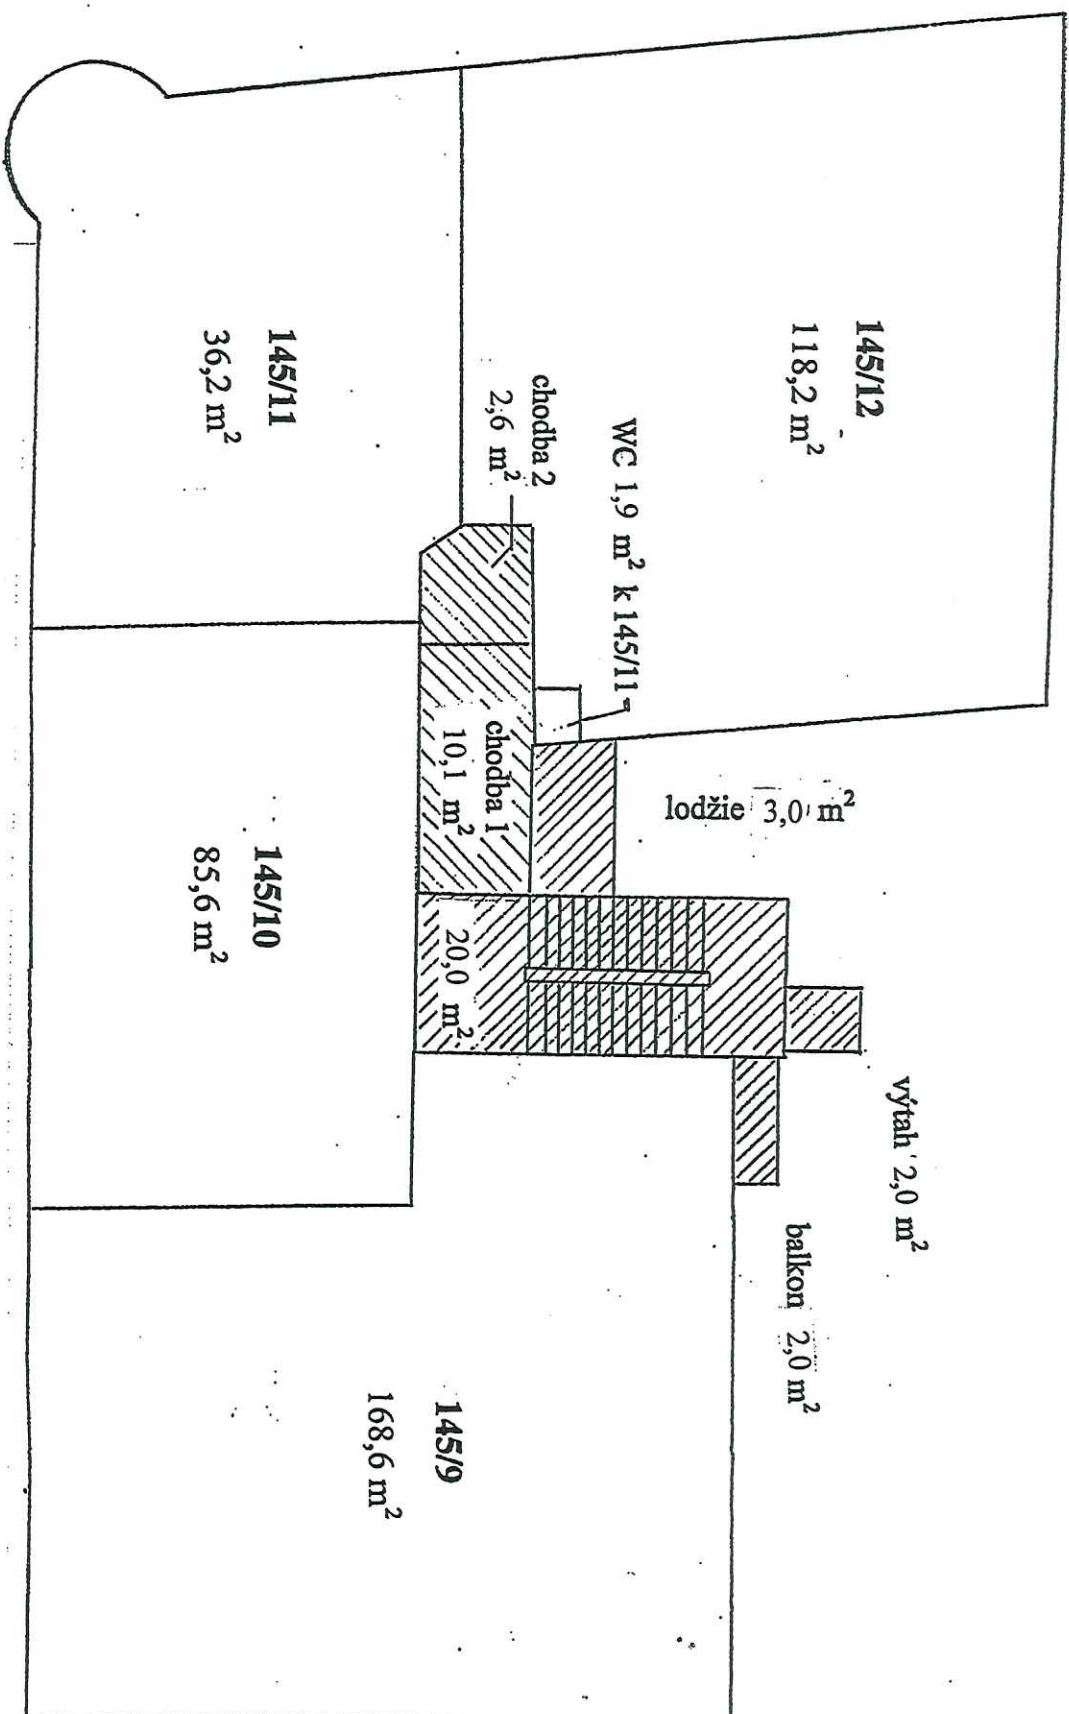

Společná část chodba 1 - 10,1 m² a lodžie 3,0 m² pod uzavěrou určená k výlučnému užívání vlastníkům jednotek č.145/10, 145/11, 145/12.
Společná část chodba 2 - 2,6 m² pod uzavěrou určená k výlučnému užívání vlastníkům jednotek č.145/11, 145/12.
Společná část balkon 2,0 m² určený v výlučnému užívání vlastníku jednotky č.145/9.


4. NADZEMNÍ PODLAŽÍ

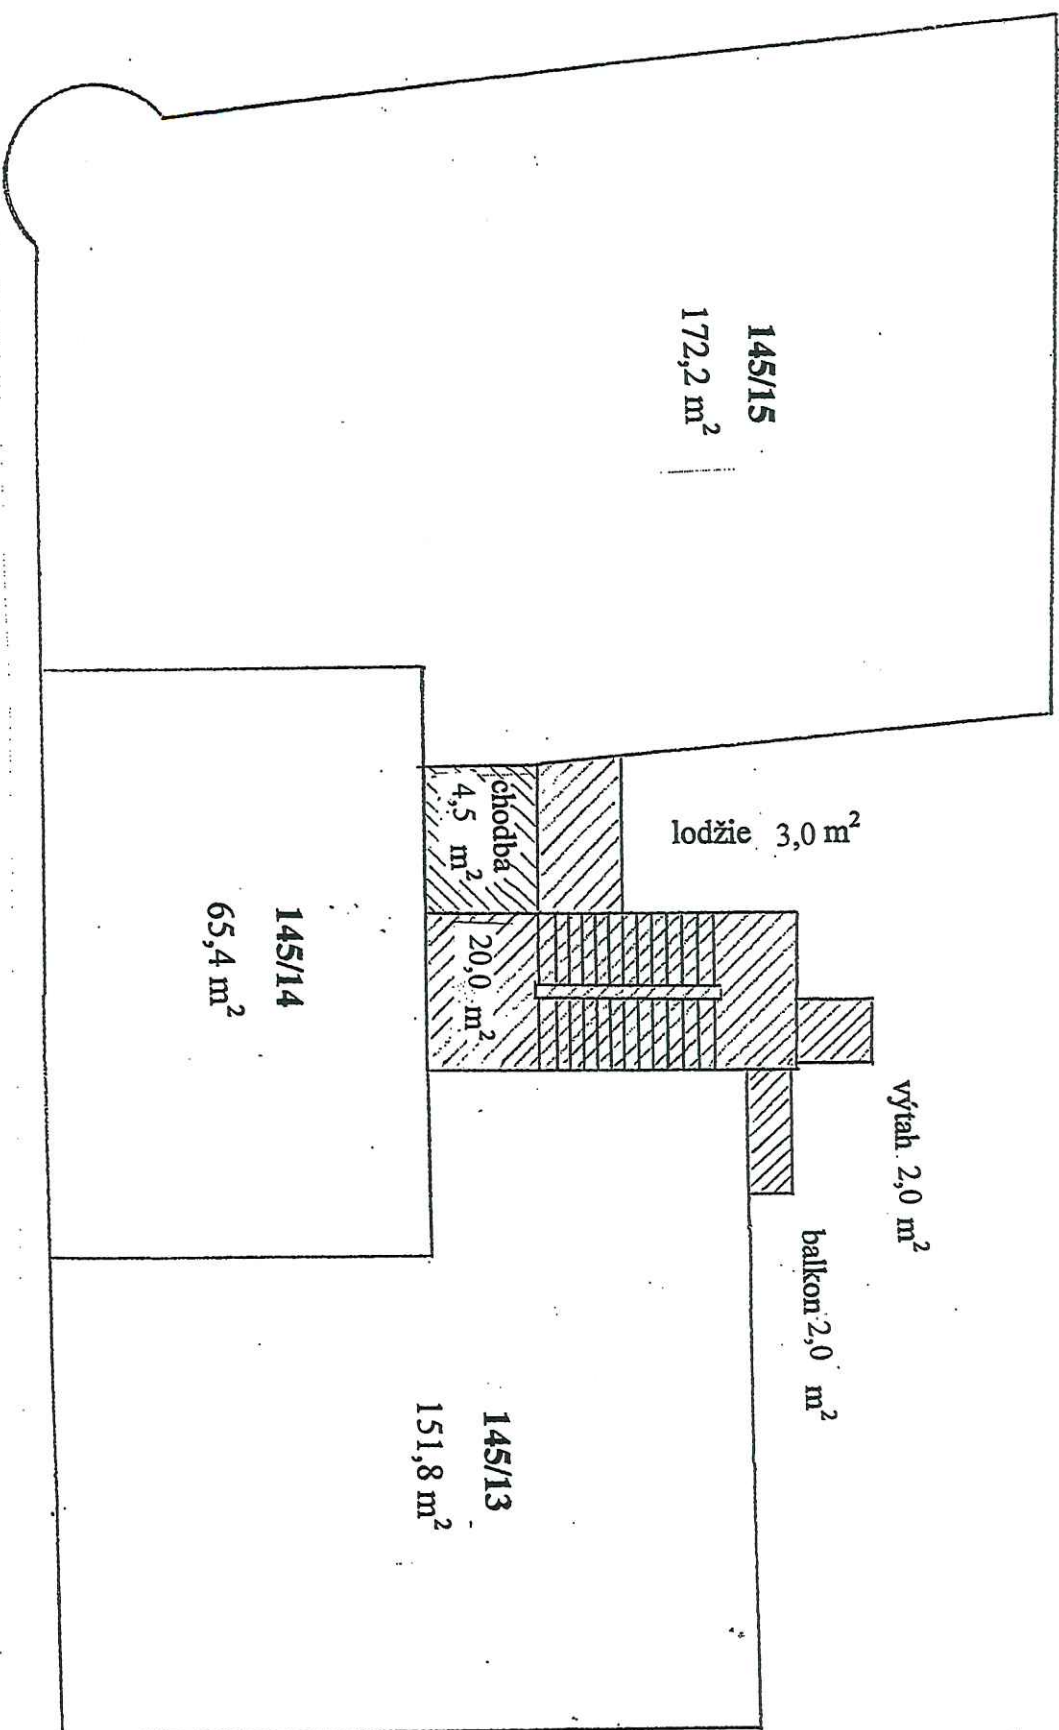

Společná část chodba 4,5 m² a loďžie 3,0 m² pod uzávěrou určená k výlučnému užívání vlastníků jednotek č.145/14, 145/15.

Společná část balkon 2,0 m² určený v výlučnému užívání vlastníku jednotky č.145/13.

5. NADZEMNÍ PODLAŽÍ

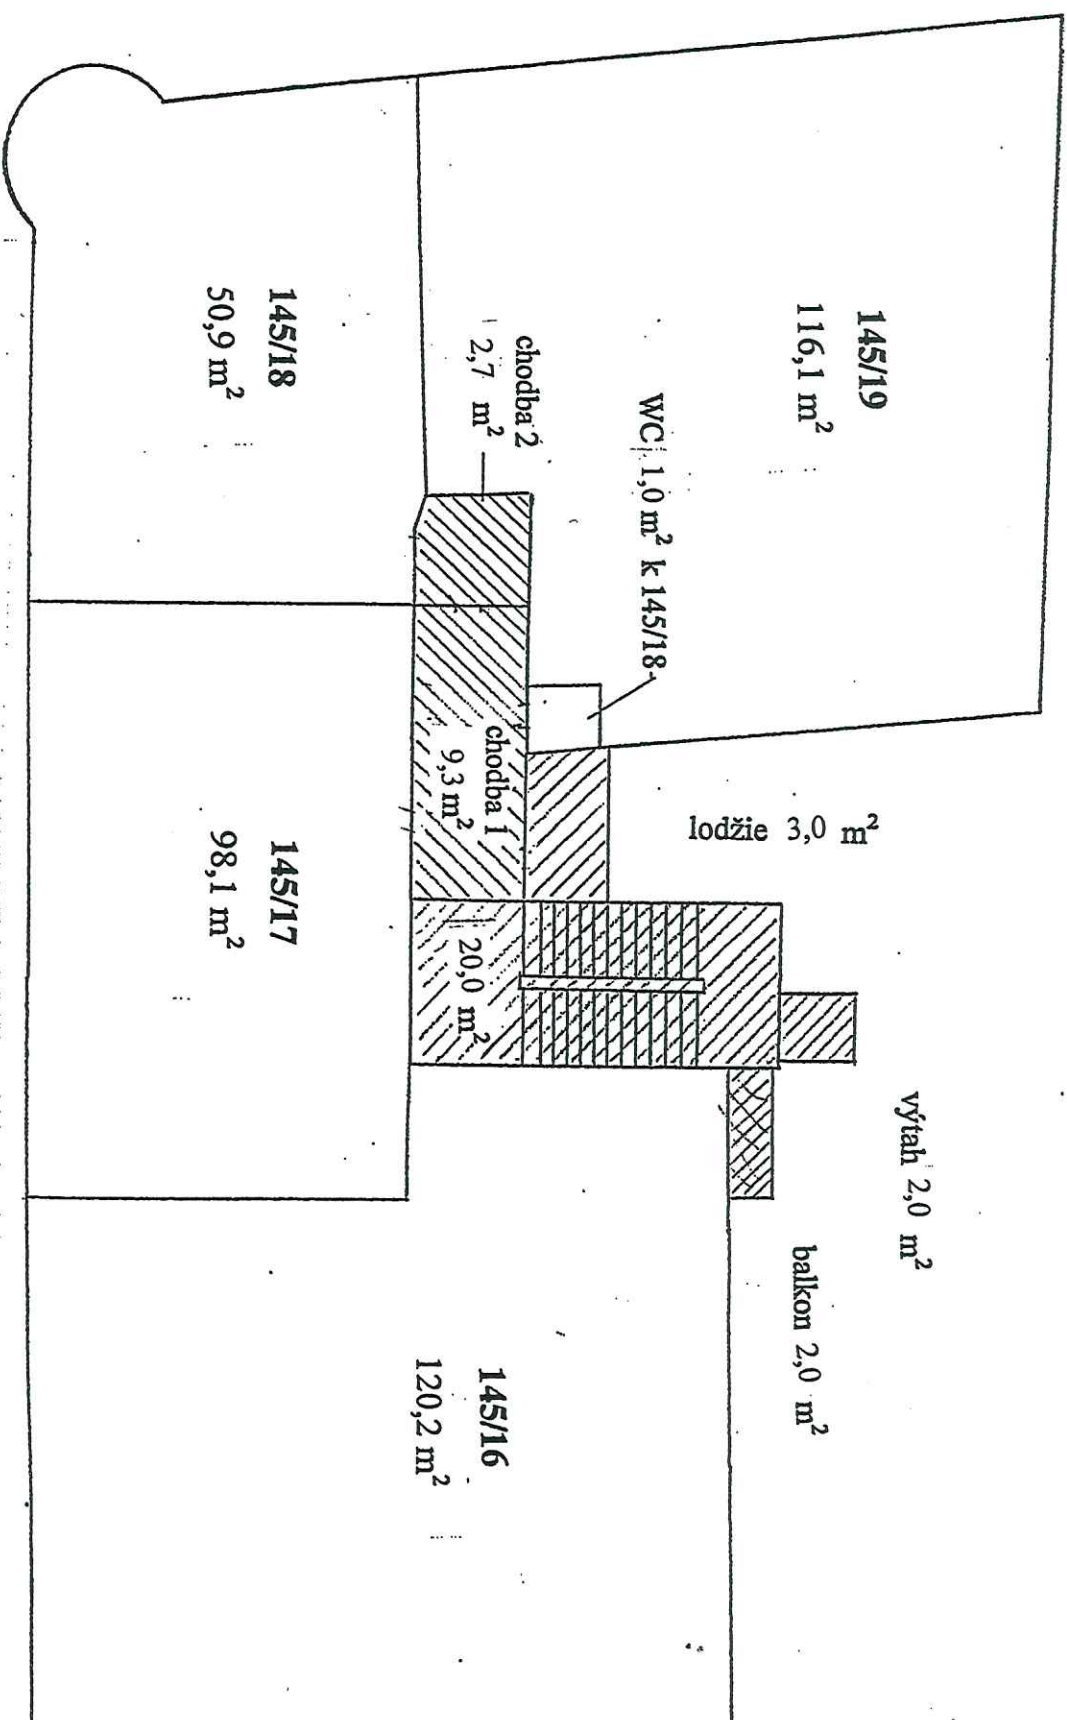


Společná část chodba 1 - 9,3 m² a lodžie 3,0 m² pod uzavěrou určená k výlučnému užívání vlastníkům jednotek č.145/17, 145/18, 145/19.

Společná část chodba 2 - 2,7 m² pod uzavěrou určená k výlučnému užívání vlastníkům jednotek č.145/18, 145/19.

Společná část balkón 2,0 m² určený v výlučnému užívání vlastníku jednotky č.145/16

6. NADZEMNÍ PODLAŽÍ

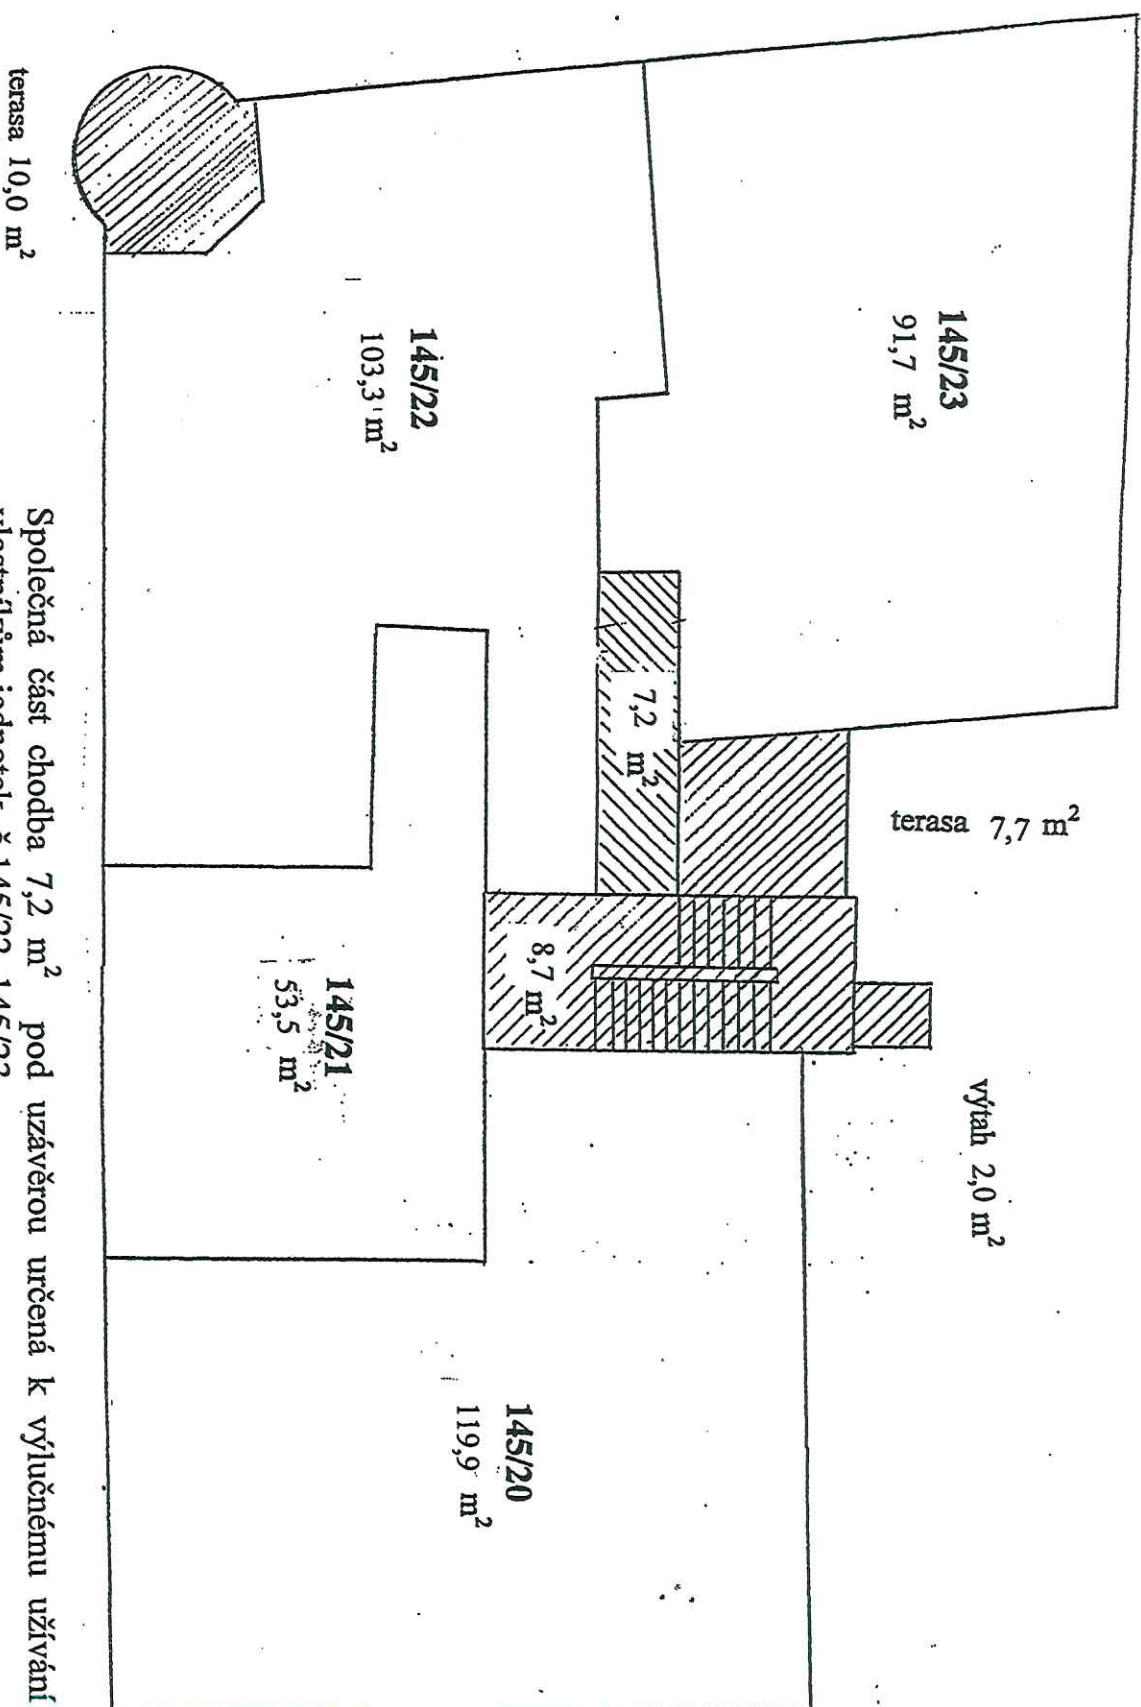

Společná část chodba 7,2 m² pod uzávěrou určená k výlučnému užívání vlastníkům jednotek č.145/22, 145/23.

Společná část terasa 7,7 m² určená k výlučnému užívání vlastníku jednotky č.145/23.

Společná část terasa 10,0 m² určená k výlučnému užívání vlastníku jednotky č.145/22.

Výťah a technologie výťahu je určená k výlučnému užívání vlastníkům jednotek č.145/20, 145/21, 145/22, 145/23.

PRŮKAZ ENERGETICKÉ NÁROČNOSTI BUDOVY

vydaný podle zákona č. 406/2000 Sb., o hospodaření energií, a vyhlášky č. 78/2013 Sb., o energetické náročnosti budov

Ulice, číslo: Solniční 145/8


PSC, místo: 602 00 Brno

Typ budovy: Bytový dům

Plocha obálky budovy: 2211,40 m²

Objemový faktor tvaru AV: 0,27 m²/m³

Celková energeticky vztažná plocha: 2550,00 m²

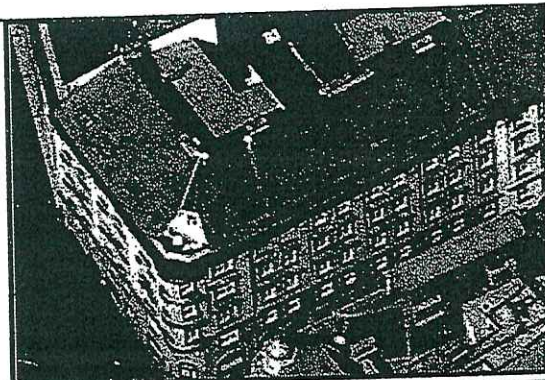


ENERGETICKÁ NÁROČNOST BUDOVY

Celková dodaná energie
(Energie na vstupu do budovy)

Neobnovitelná primární energie
(Vliv provozu budovy na životní prostředí)

Měrné hodnoty kWh/(m²·rok)

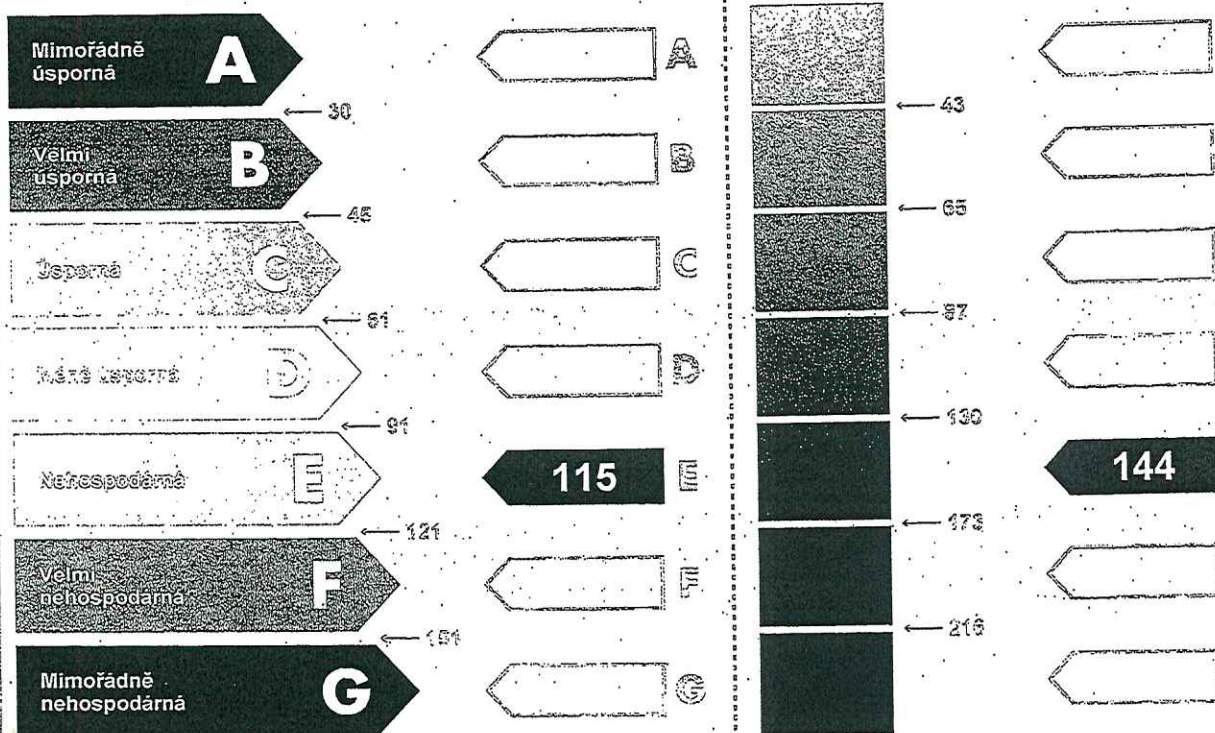

Hodnoty pro celou budovu
MWh/rok

293,5

367,1

DOPORUČENÁ OPATŘENÍ


Opatření pro	Stanovena
Vnější stěny:	☐
Okna a dveře:	☐
Střechu:	☐
Podlahu:	☐
Vytápění:	☐
Chlazení / klimatizaci:	☐
Větrání:	☐
Přípravu teplé vody:	☐
Osvětlení:	☐
Jiné:	☐

Popis opatření je v protokolu průkazu a vyhodnocení jejich dopadu na energetickou náročnost je znázorněno šipkou

Doporučení

PODÍL ENERGOONOSITELŮ NA DODANÉ ENERGII

Hodnoty pro celou budovu
MWh/rok

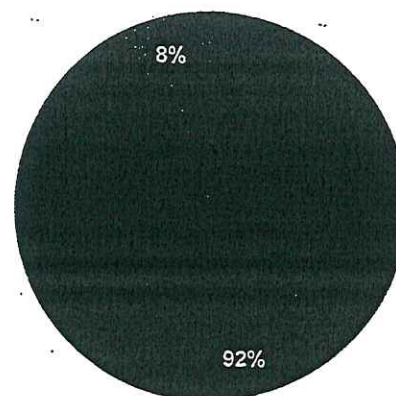

■ Zemní plyn - 270,2
■ Elektřina ze sítě - 23,3

UKAZATELE ENERGETICKÉ NÁROČNOSTI BUDOVY

	Obálka budovy	Vytápění	Chlazení	Větrání	Úprava vlhkosti	Teplá voda	Osvětlení
	U_{em} W/(m ² ·K)	Dílčí dodané energie				Měrné hodnoty kWh/(m ² ·rok)	
Vířivá účinnost							
A							
B							
C							9
D						24	
E							
F							
G	1,23	82					
Náročnost neohospodárně							
Hodnoty pro celou budovu MWh/rok		208,4				62,4	22,7

Zpracovatel: Ing. Petr Novák

Kontakt: 724 697 448

Osvědčení č.: 186

Vyhotoveno dne: 20.5.2014

Podpis:

